


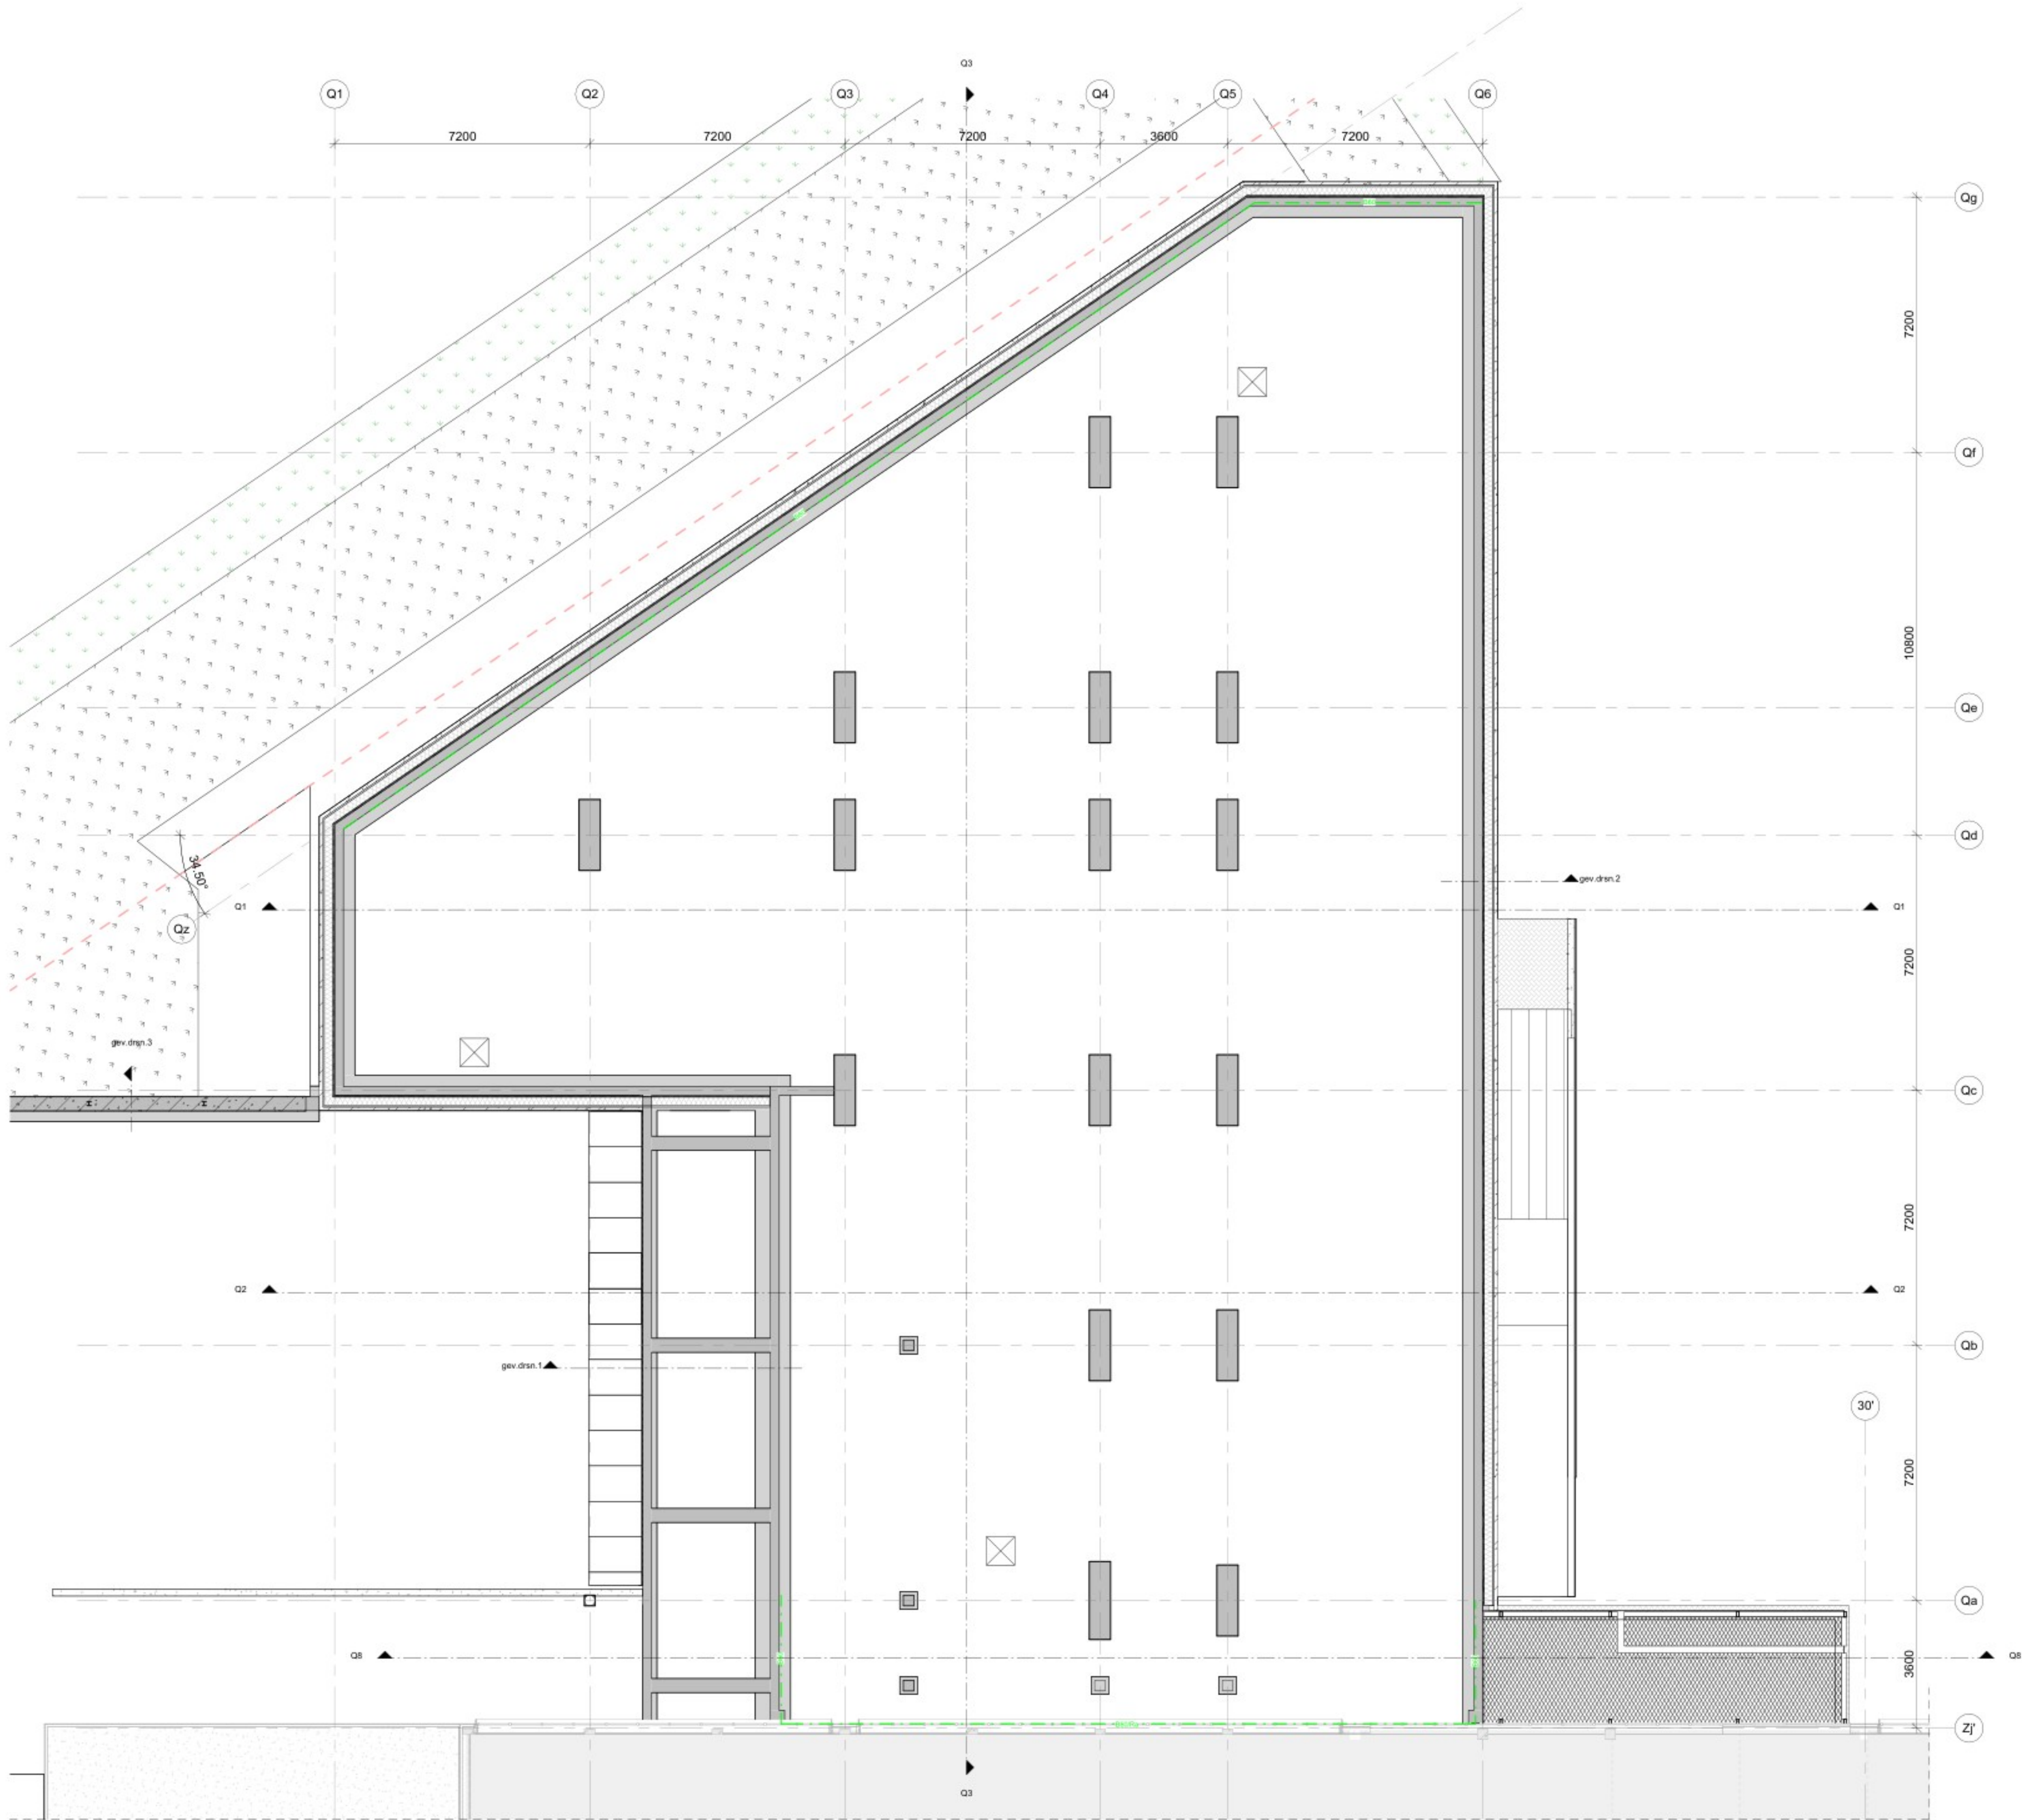

Algemeen


- alle maten in bestaande gebouwen in het werk te controleren
- alle constructiedelen volgens berekening en opgave constructeur **Aronsohn**
- alle installaties volgens berekening en opgave installateuradviseur **Deerns**
- alle brandwerende maatregelen op tekening **BRV** tekeningen **Deerns**

Het te bouwen gebouw dient te voldoen aan de eisen van het Besluit bouwwerken leefomgeving (BBL) en de daaruit volgende regelgeving, waaronder:

- Hout: afwateren op eigen terrein
- Geluidswering volgens paragraaf 4.3.1.1/m 4.3.4 van het BBL
- Geluidswering van de uitwendige scheidingen conform paragraaf 4.3.1 van het BBL
- Buitendeuren, weerstandsklasse 2 volgens NEN 5096, dagmaat min. 850x2300mm
- Doervulbeveiligingen lange bordessen, vides en balkons minimaal 1000mm hoog tov. vloerafwerking, zonder opstapmogelijkheden. Tussen 200-700mm boven vloerafwerking. Spijlen max. beh. 100mm
- Doervulbeveiligingen in gevel minimaal 850mm+vloer. Ramen <0,85m t.o.v. afgewerkte vloer zijn voorzien van een doorvalbeveiliging van gelazigd glas
- Ventilatie volgens NEN 1087, volgens par. 4.3.6 van het BBL
- De draaiende delen te voorzien van een kier- en naaddichting, conform klasse II met verhoogde luchtdichtheid
- Trappen conform par. 4.2.4 van het BBL
- Traphekken minimaal 850mm + trede
- In uitwendige scheidingen (vanaf 600mm onder mv) geen openingen > 10mm tbv. wering ratten en muizen
- Vrije doorgang minimaal conform Artikel 4.18t van het BBL
- Wering van vocht conform NEN 2778 en par. 4.3.5 van het BBL
- Gevel- en dakdoorvoeren voorzien van roosters tegen ratten en muizen, eea. conform par. 4.3.9 van het BBL
- Oppervlaktes conform NEN 2580
- Tpv tegelwerk: materiaal met wateropname volgens NEN 2778, niet meer dan 0,01 gemiddeld en max 0,02 kg/m2.s1/2 tpv bad of douche over een lengte van 3m tenminste 2,1m hoog.

Legenda

- metwerk buitenblad
- isolatie, R_e, vlg. Besluit Bouwwerken Leefomgeving (BBL)
- houtskeletbouw, binnenspouwblad, R_e>4,7m2K/W
- Betonwand, ihw gestort, vlg. opg. constructeur
- Betonkolk, ihw gestort, vlg. opg. constructeur
- binnenwanden metalstud
 - * wandafwerking conf. tekening B/W
 - * geluidisolatie wand, vlg. opg. Deerns
- binnenwand B60/Ra
- 30 minuten WBDBO
- 60 minuten WBDBO (+Ra rookscheiding)
- 60 minuten brandwerend, zelfsluitend
- positie brandslanghaspel
- Afschot richting (in isolatie of constr.) 15mm per 1000mm
- Kleefmagneet

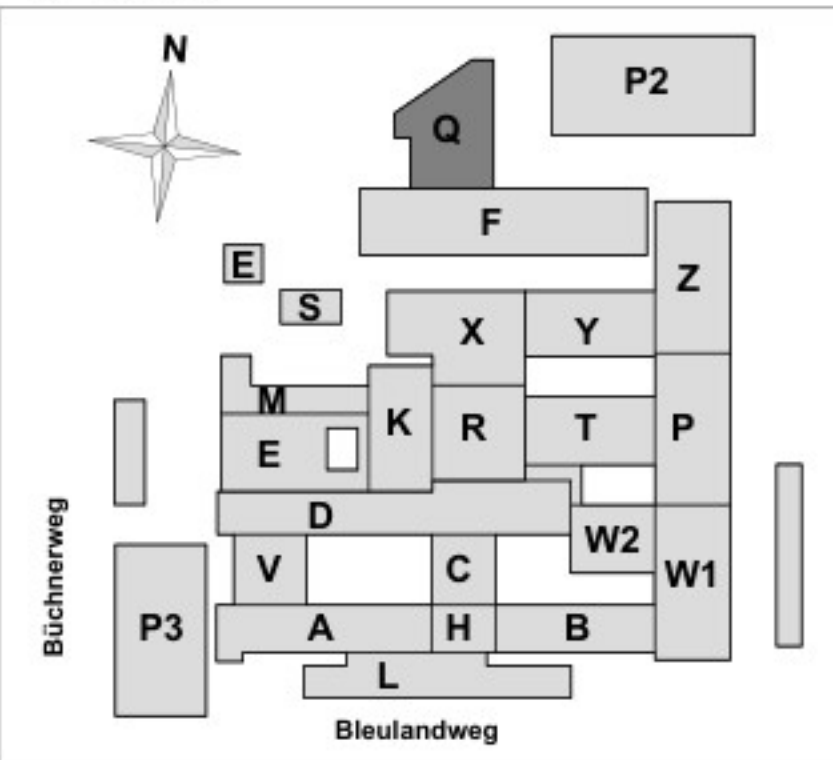

Vakwerk met een groen hart

Prof. Srijdersstraat 2 | 2628 RA Delft
www.vakwerkarchitecten.nl

Tekeningnummer

BLW10-Q--B1--K1

Titel

**Plattegrond kelder -1
gebouw Q, P=1870-**

Fase

DO

Formaat

A1

Status

Definitief

Schaal

1 : 100

Datum

19.12.2024

Revisie

19.03.2025 A

Opdrachtgever
**Groene Hart
Ziekenhuis**

Projectnaam
**Route 31 - Stap 2
(gebouw Q)**
Projectnummer
P090