


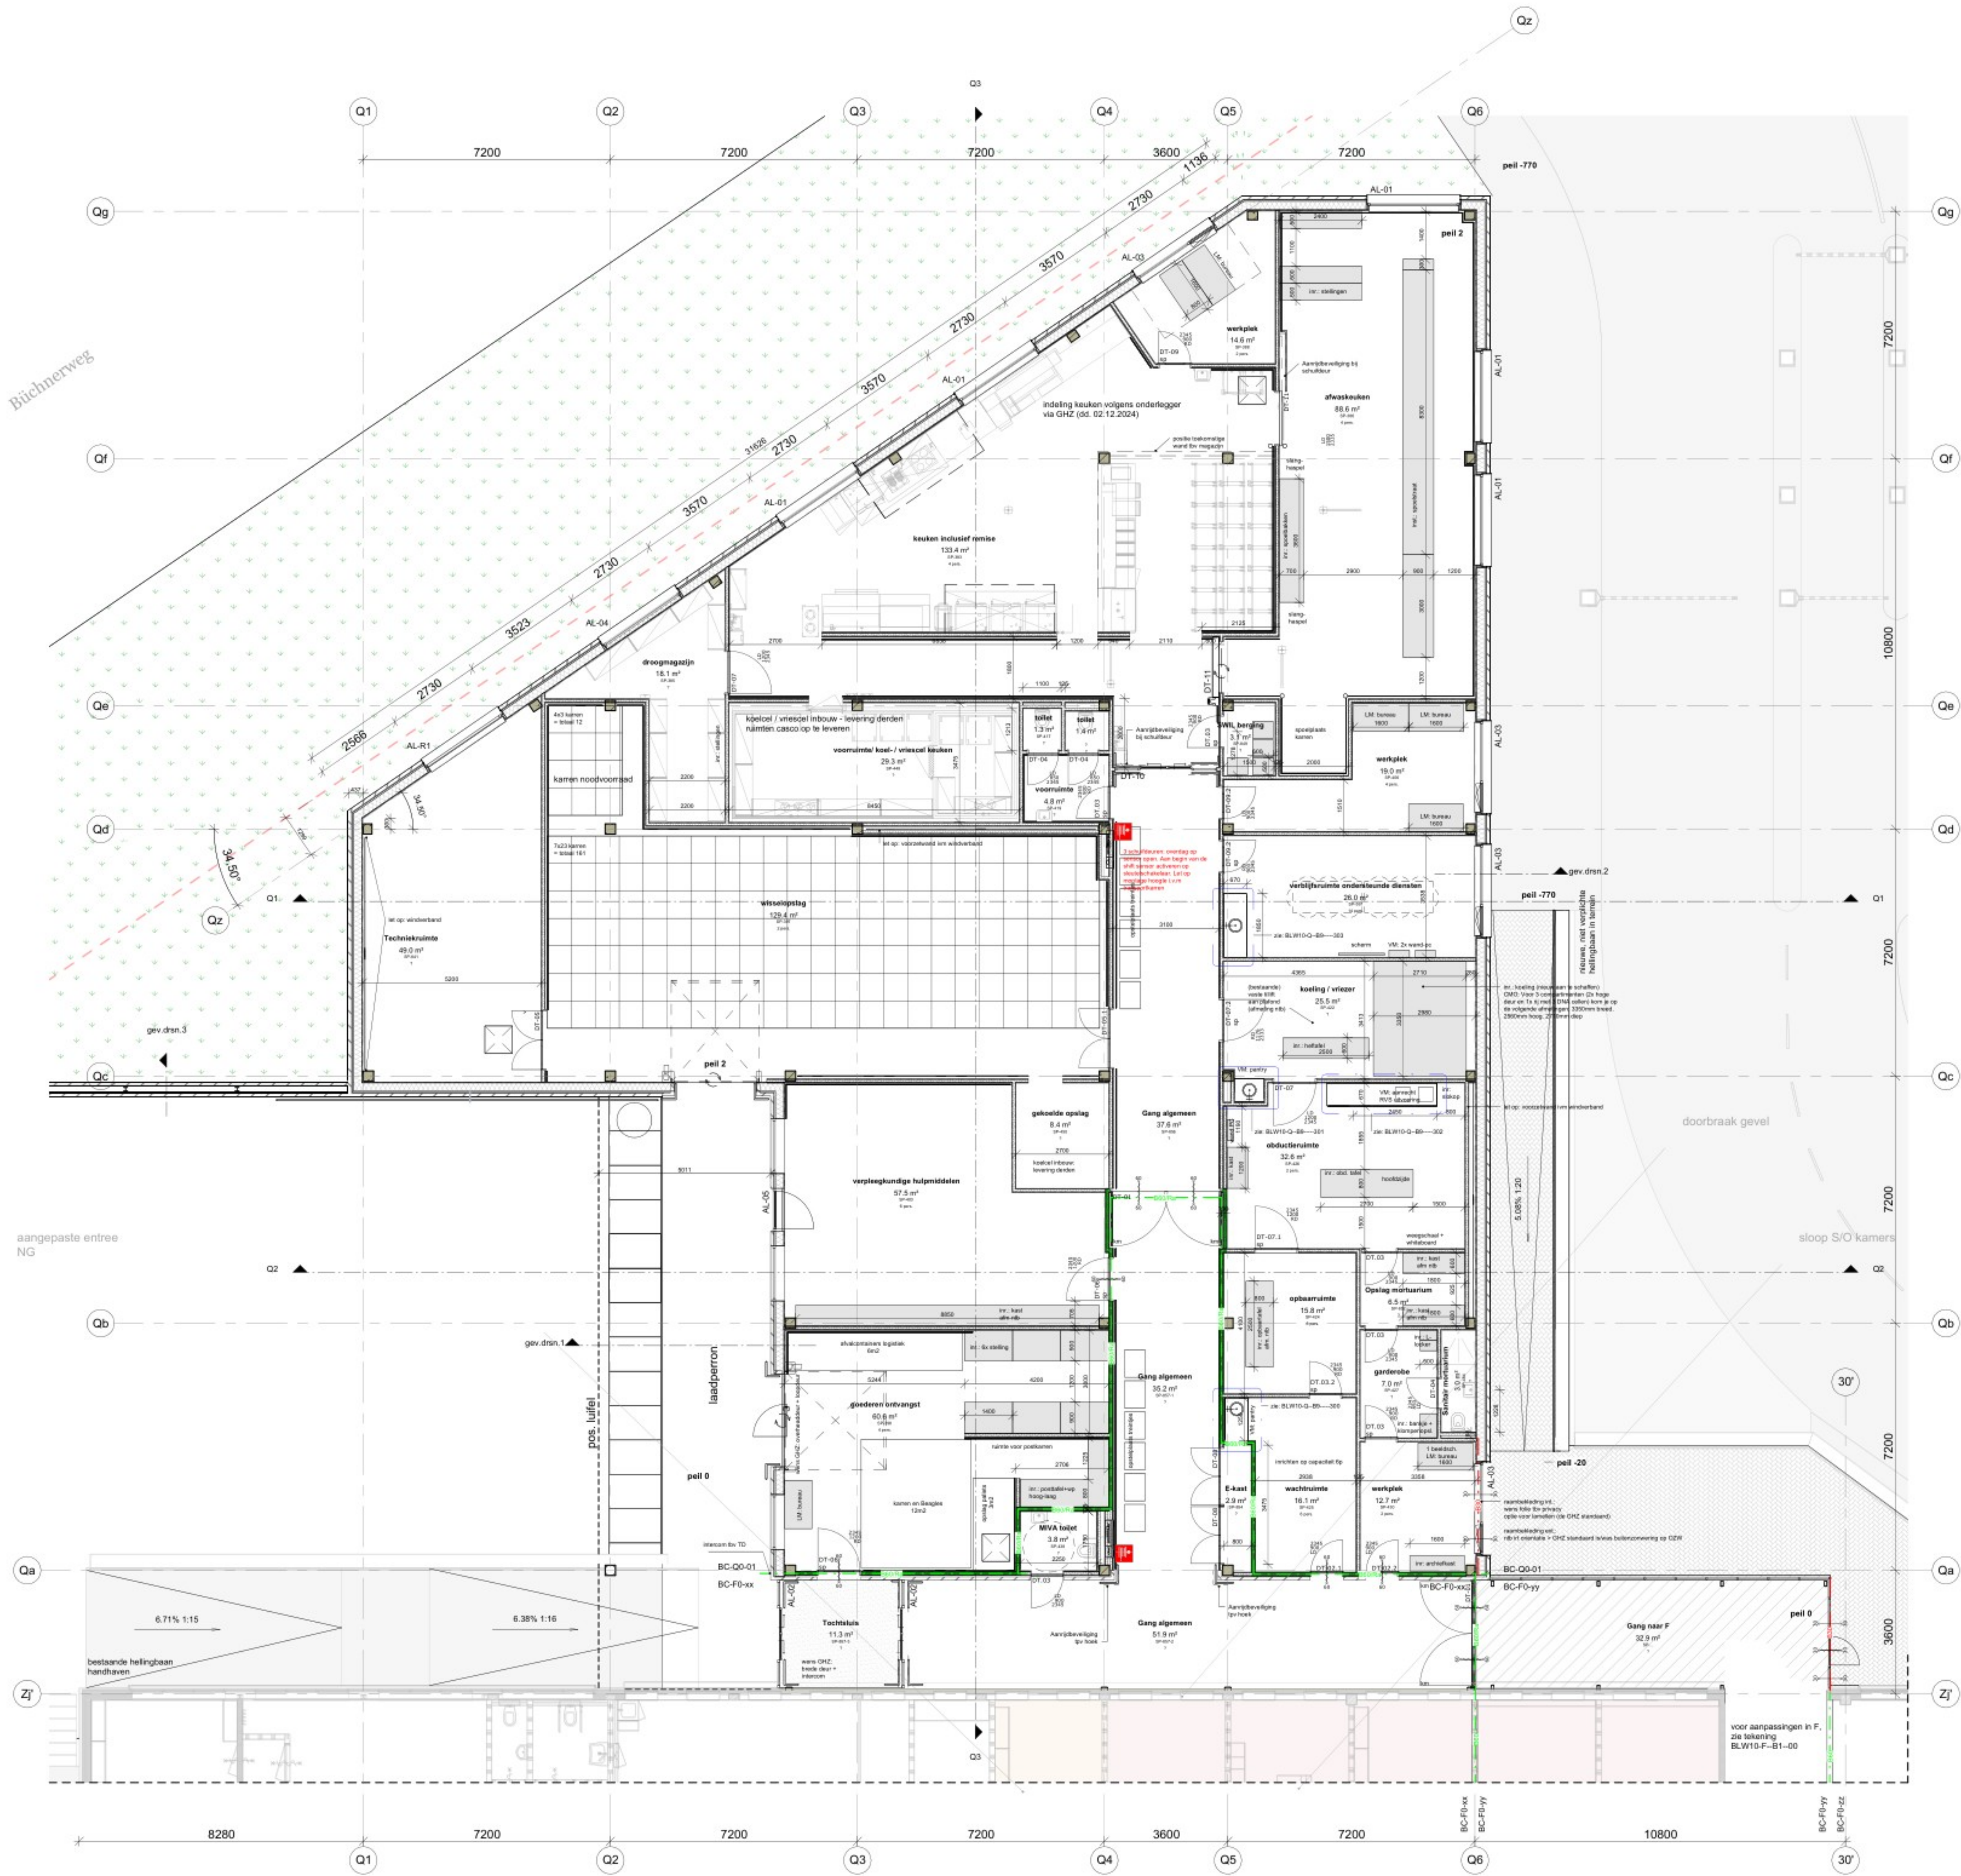

Algemeen


- alle maten in bestaande gebouwen in het werk te controleren
- alle constructiedelen volgens berekening en opgave constructeur **Aronsohn**
- alle installaties volgens berekening en opgave installateuradviseur **Deerns**
- alle brandwerende maatregelen op tekeningen **BRV tekeningen Deerns**

Het te bouwen gebouw dient te voldoen aan de eisen van het Besluit bouwwerken leefomgeving (BBL) en de daaruit volgende regelgeving, waaronder:

- Hwa: afwateren op eigen terrein
- Geluidswering volgens paragraaf 4.3.1 t/m 4.3.4 van het BBL
- Geluidswering van de uitwendige scheidingconstructie conform paragraaf 4.3.1 van het BBL
- Buitendeuren, weerstandsklasse 2 volgens NEN 5096, dagmaat min. 850x2100mm
- Doorgangbeveiligingen langs bordes, vides en balkons minimaal 1000mm hoog tov. vloerafwerking, zonder opstapmogelijkheden. Tussen 200-700mm boven vloerafwerking. Spijlen max. boh 100mm.
- Doorgangbeveiligingen in gevel minimaal 800mm + vloer. Ramen <0,85m L.o.v. afgewerkte vloer zijn voorzien van een doorvalbeveiliging van gelaagd glas.
- Ventilatie volgens NEN 1087, volgens par. 4.3.6 van het BBL
- De draaiende delen te voorzien van een kier- en naadlichting, conform klasse II met verhoogde luchtdichtheid.
- Trappen conform par. 4.2.4 van het BBL
- Trappetreden minimaal 800mm + trede
- In uitwendige scheidingconstructie (vanaf 600mm onder mv) geen openingen > 10mm t/h wering ratten en muizen
- Vrije doorgang minimaal conform Artikel 4.181 van het BBL
- Wering van vocht conform NEN 2778 en par. 4.3.5 van het BBL
- Gevel- en dakdoelvoeren voorzien van roosters tegen ratten en muizen, esa. conform par. 4.3.9 van het BBL
- Oppervlaktes conform NEN 2580
- Tpv tegelwerk: materiaal met wateropname volgens NEN 2778, niet meer dan 0,01 gemiddeld en max 0,02 kg/m2.s1/2 tpv bad of douche over een lengte van 3m tenminste 2,1m hoog.

Legenda

- metaswerk buitenblad
- isolatie, Rv vlg. Besluit Bouwwerken Leefomgeving (BBL)
- houtskeletbouw, binnenspouwblad, Rc>4,7m2K/W
- Betonwand, i/hv gestort, vlg. opg. constructeur
- Betonkolom, i/hv gestort, vlg. opg. constructeur
- binnenwanden metalstul
- wandafwerking conf. tekening BtW
- geluidsisolatie wand, vlg. opg. Deerns
- 30 minuten WBDBO
- 60 minuten WBDBO (+Ra rookscherm)
- 60 minuten brandwerend, zelfsluitend
- positie brandanghuus
- Afschot richting (in isolatie of constr.) 15mm per 1000mm
- kleefmagneet

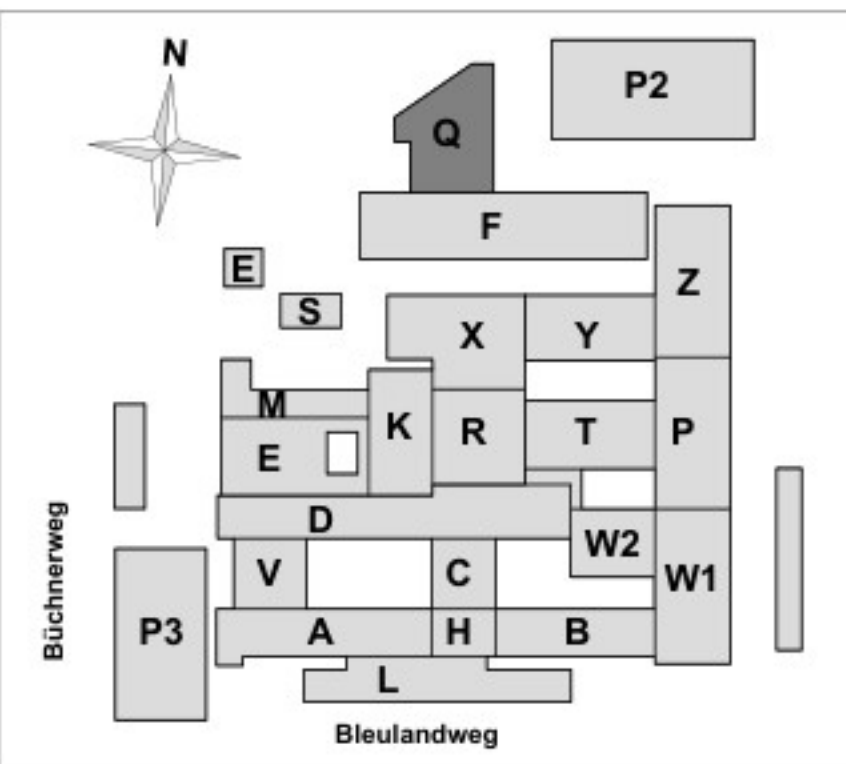

Vakwerk met een groen hart

Prof. Snijdersstraat 2 | 2628 RA Delft
www.vakwerkkarchitecten.nl

Tekeningnummer

BLW10-Q--B1--00

Titel

**Plattegrond begane grond
gebouw Q, P=0**

Fase

DO

Formaat

A1

Status

Definitief

Schaal

1 : 100

Datum

19.12.2024

Revisie

19.04.2025 B

Opdrachtgever
Groene Hart
Ziekenhuis

Projectnaam
Route '31 - Stap 2
(gebouw Q)

Projectnummer
P090