


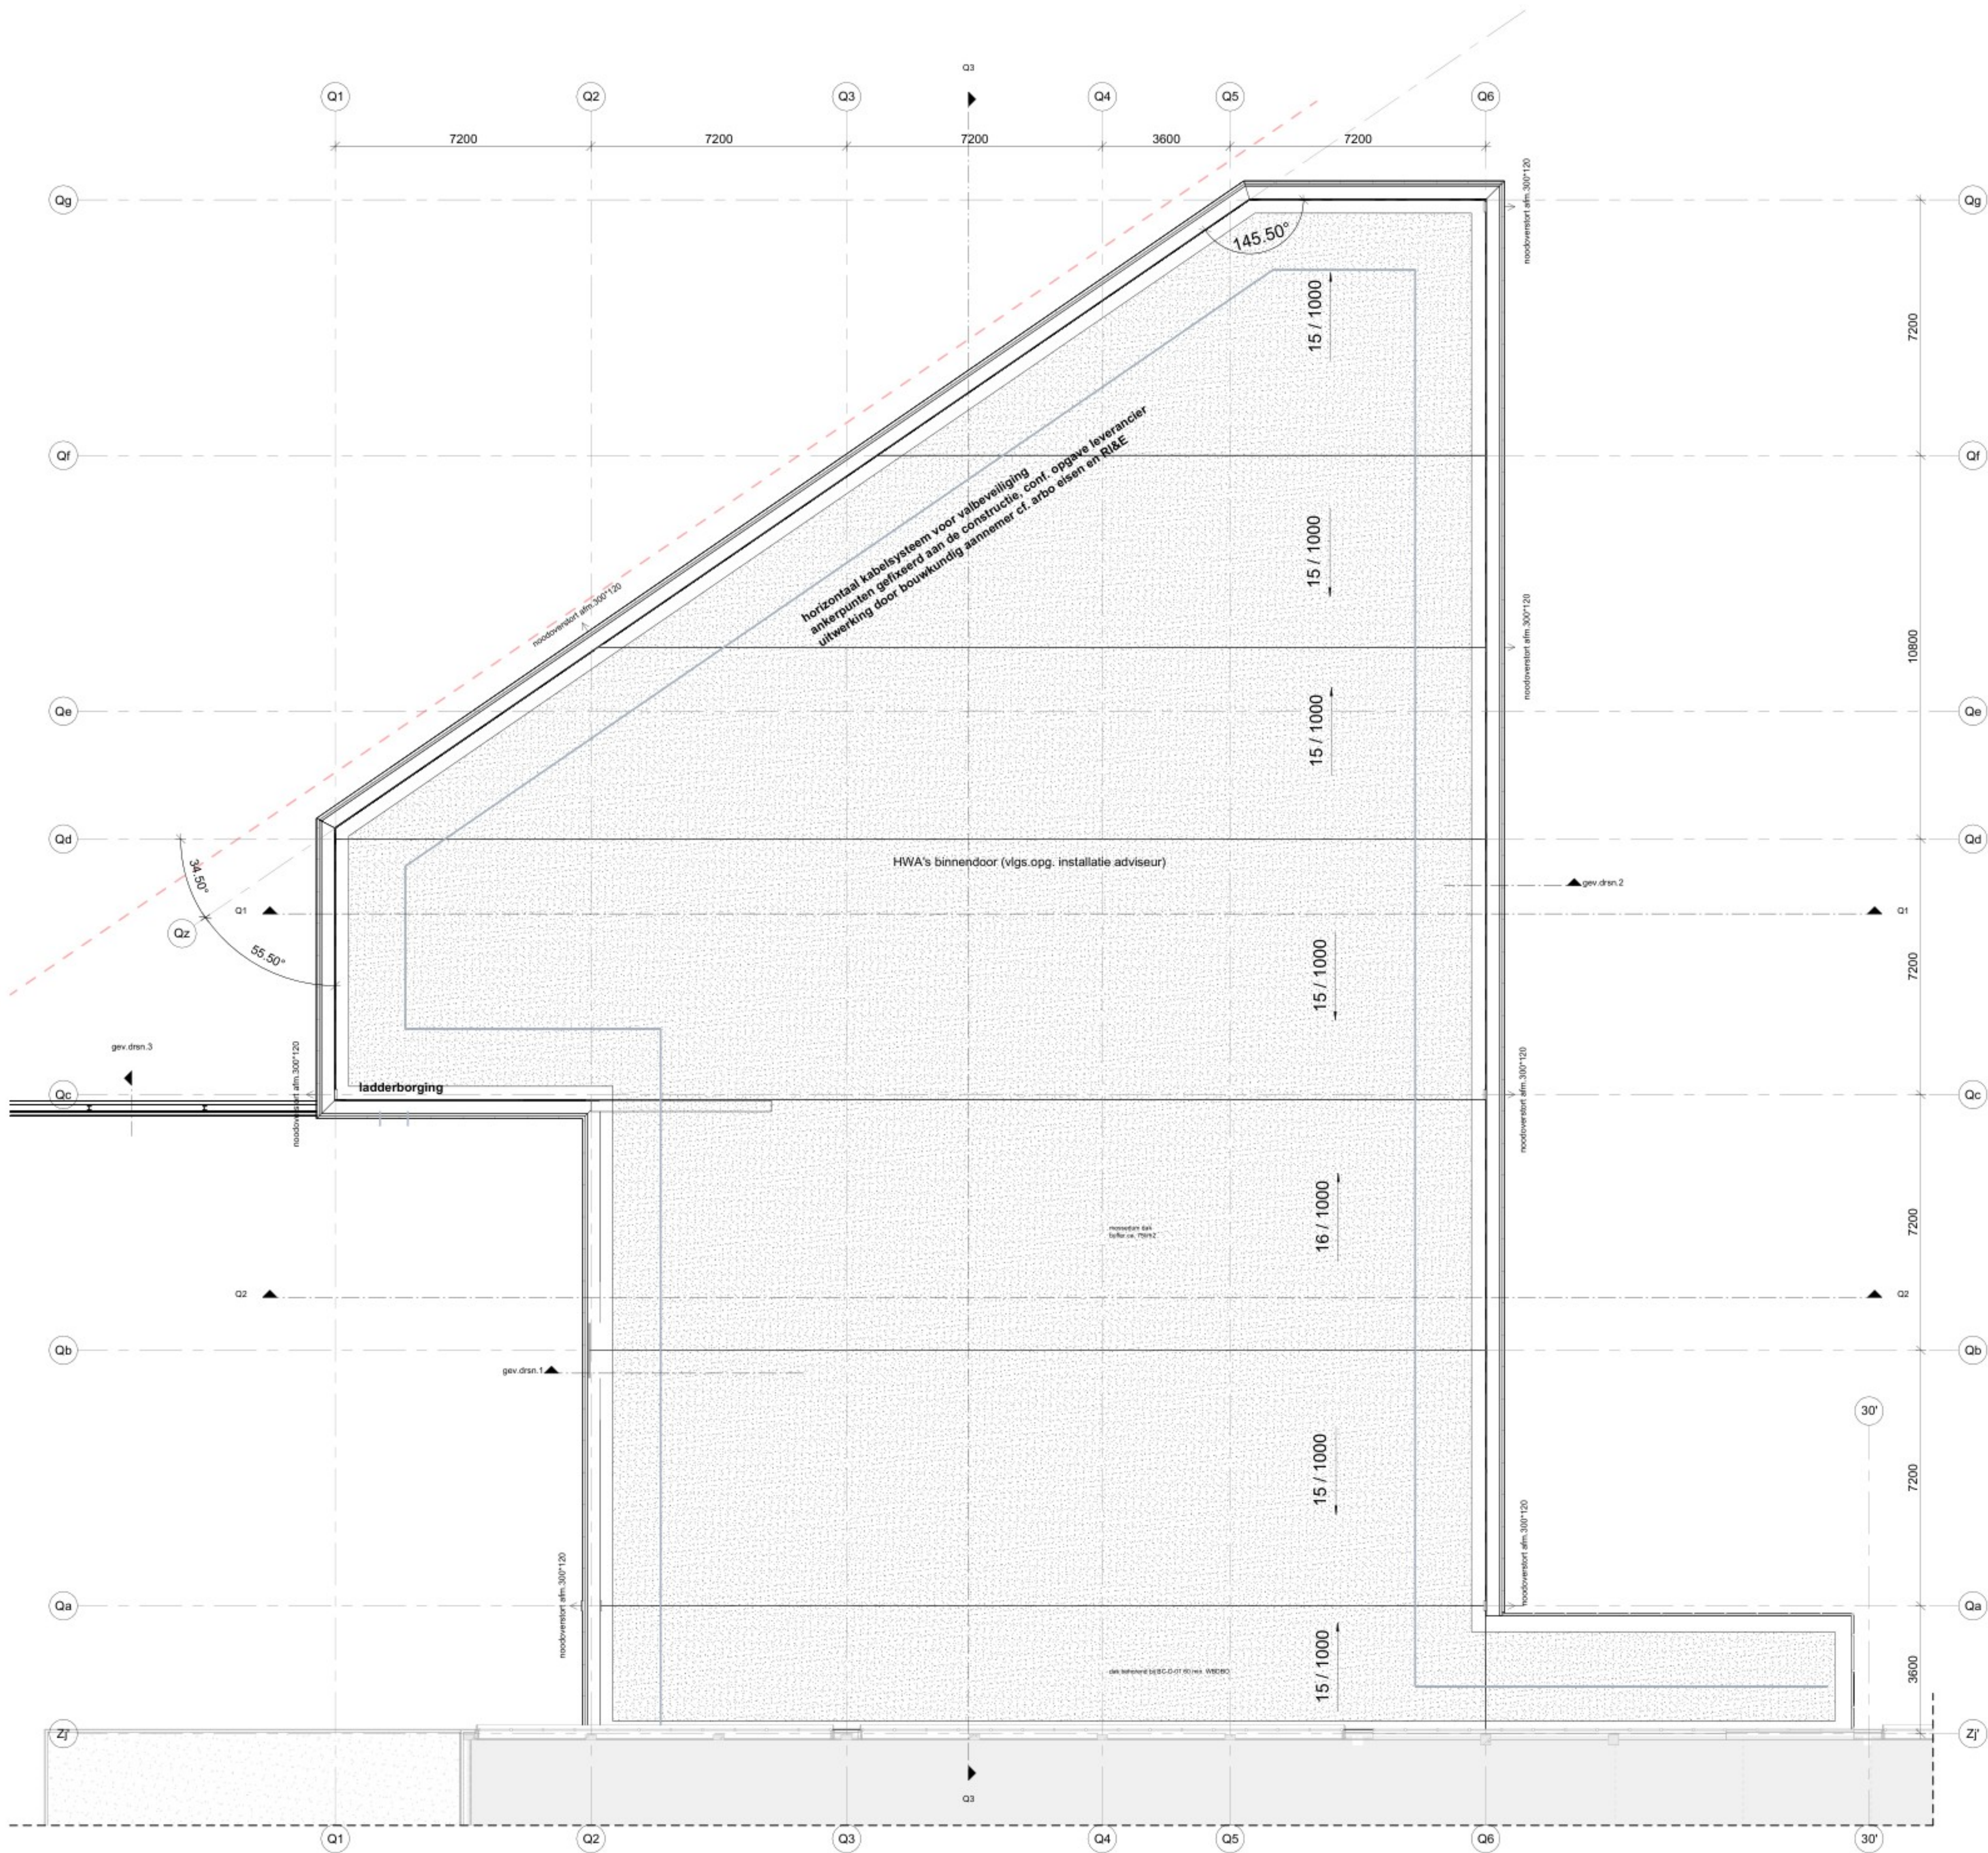

Algemeen

- alle maten in bestaande gebouwen in het werk te controleren
- alle constructiedelen volgens berekening en opgave constructeur **Aronsohn**
- alle installaties volgens berekening en opgave installateuradviseur **Deerns**
- alle brandwerende maatregelen op tekening BRV tekening **Deerns**

Het te bouwen gebouw dient te voldoen aan de eisen van het Besluit bouwwerken leefomgeving (BBL) en de daaruit volgende regelgeving, waaronder:

- Hwa: afwateren op eigen terrein
- Gehuidwering volgens paragraaf 4.3.1 t/m 4.3.4 van het BBL
- Gehuidwering van de uitwendige scheidingconstructie conform paragraaf 4.3.1 van het BBL
- Buitendeuren, weerstandsklasse 2 volgens NEN 5006, dagmaat min. 850x2000mm
- Doorvalbeveiligingen lange bordessen, vides en balkons minimaal 1000mm hoog tov. vloerafwerking, zonder opstapmogelijkheden. Tussen 200-700mm boven vloerafwerking. Spijlen max. 100mm
- Doorvalbeveiligingen in gevel minimaal 850mm + over. Ramen <0,85m L.o.v. afgewerkte vloer zijn voorzien van een doorvalbeveiliging van geload glas.
- Ventilatie volgens NEN 1087, volgens par. 4.3.6 van het BBL
- De draaiende deuren te voorzien van een kier- en naadlichting, conform klasse II met verhoogde luchtdichtheid.
- Trappen conform par. 4.2.4 van het BBL
- Trappetreden minimaal 850mm + trede
- In uitwendige scheidingconstructie (vanaf 600mm onder mv) geen openingen > 10mm thv wering ratten en muizen
- Vrije doorgang minimaal conform Artikel 4.18 van het BBL
- Wering van vocht conform NEN 2778 en par. 4.3.5 van het BBL
- Gevel- en dakdoorvoeren voorzien van roosters tegen ratten en muizen, esa, conform par. 4.3.9 van het BBL
- Oppervlaktes conform NEN 2580
- Tpv tegelwerk: materiaal met wateropname volgens NEN 2778, niet meer dan 0,01 gemiddeld en max 0,02 kg/m2.s1/2 tpv bad of douche over een lengte van 3m tenminste 2,1m hoog.

Legenda

- metaswerk buimblad
- isolatie, Rc, vlg. Besluit Bouwwerken Leefomgeving (BBL)
- houtskeletbouw, binnenspuwblad, Rc>4;m2K/W
- Betonwand, thw gestort, vlg. opg. constructeur
- Betonkolk, thw gestort, vlg. opg. constructeur
- binnenwanden metalstnd
- wandafwerking conf. tekening BtW
- geuldeisolatie wand, vlg. opg. Deerns
- 30 minuten WBDRO
- 60 minuten WBDRO (+ Ra rooksecheiding)
- 60 minuten brandwerend, zelfsluitend
- positie brandslanghaspel
- Afsehot richting (in isolatie of constr.) 15mm per 1000mm

kleefmagneet

N

Buchnerweg

Bleulandweg

P2

1 Q

F

E

S

X

Y

Z

M

K

R

T

P

D

V

C

W2

W1

A

H

B

L

P3

Vakwerk met een groen hart

Opdrachtgever
Groene Hart
Ziekenhuis

Projectnaam
Route '31 - Stap 2
(gebouw Q)

Projectnummer
P090

Prof. Srijdersstraat 2 | 2628 RA Delft
www.vakwerkarchitecten.nl

Tekeningnummer
BLW10-Q--B1--01

Titel
**Plattegrond 1e verdieping
gebouw Q, P=3600+**

Fase DO	Status Definitief	Datum 19.12.2024
Formaat A1	Schaal 1 : 100	Revisie 19.04.2025 B