


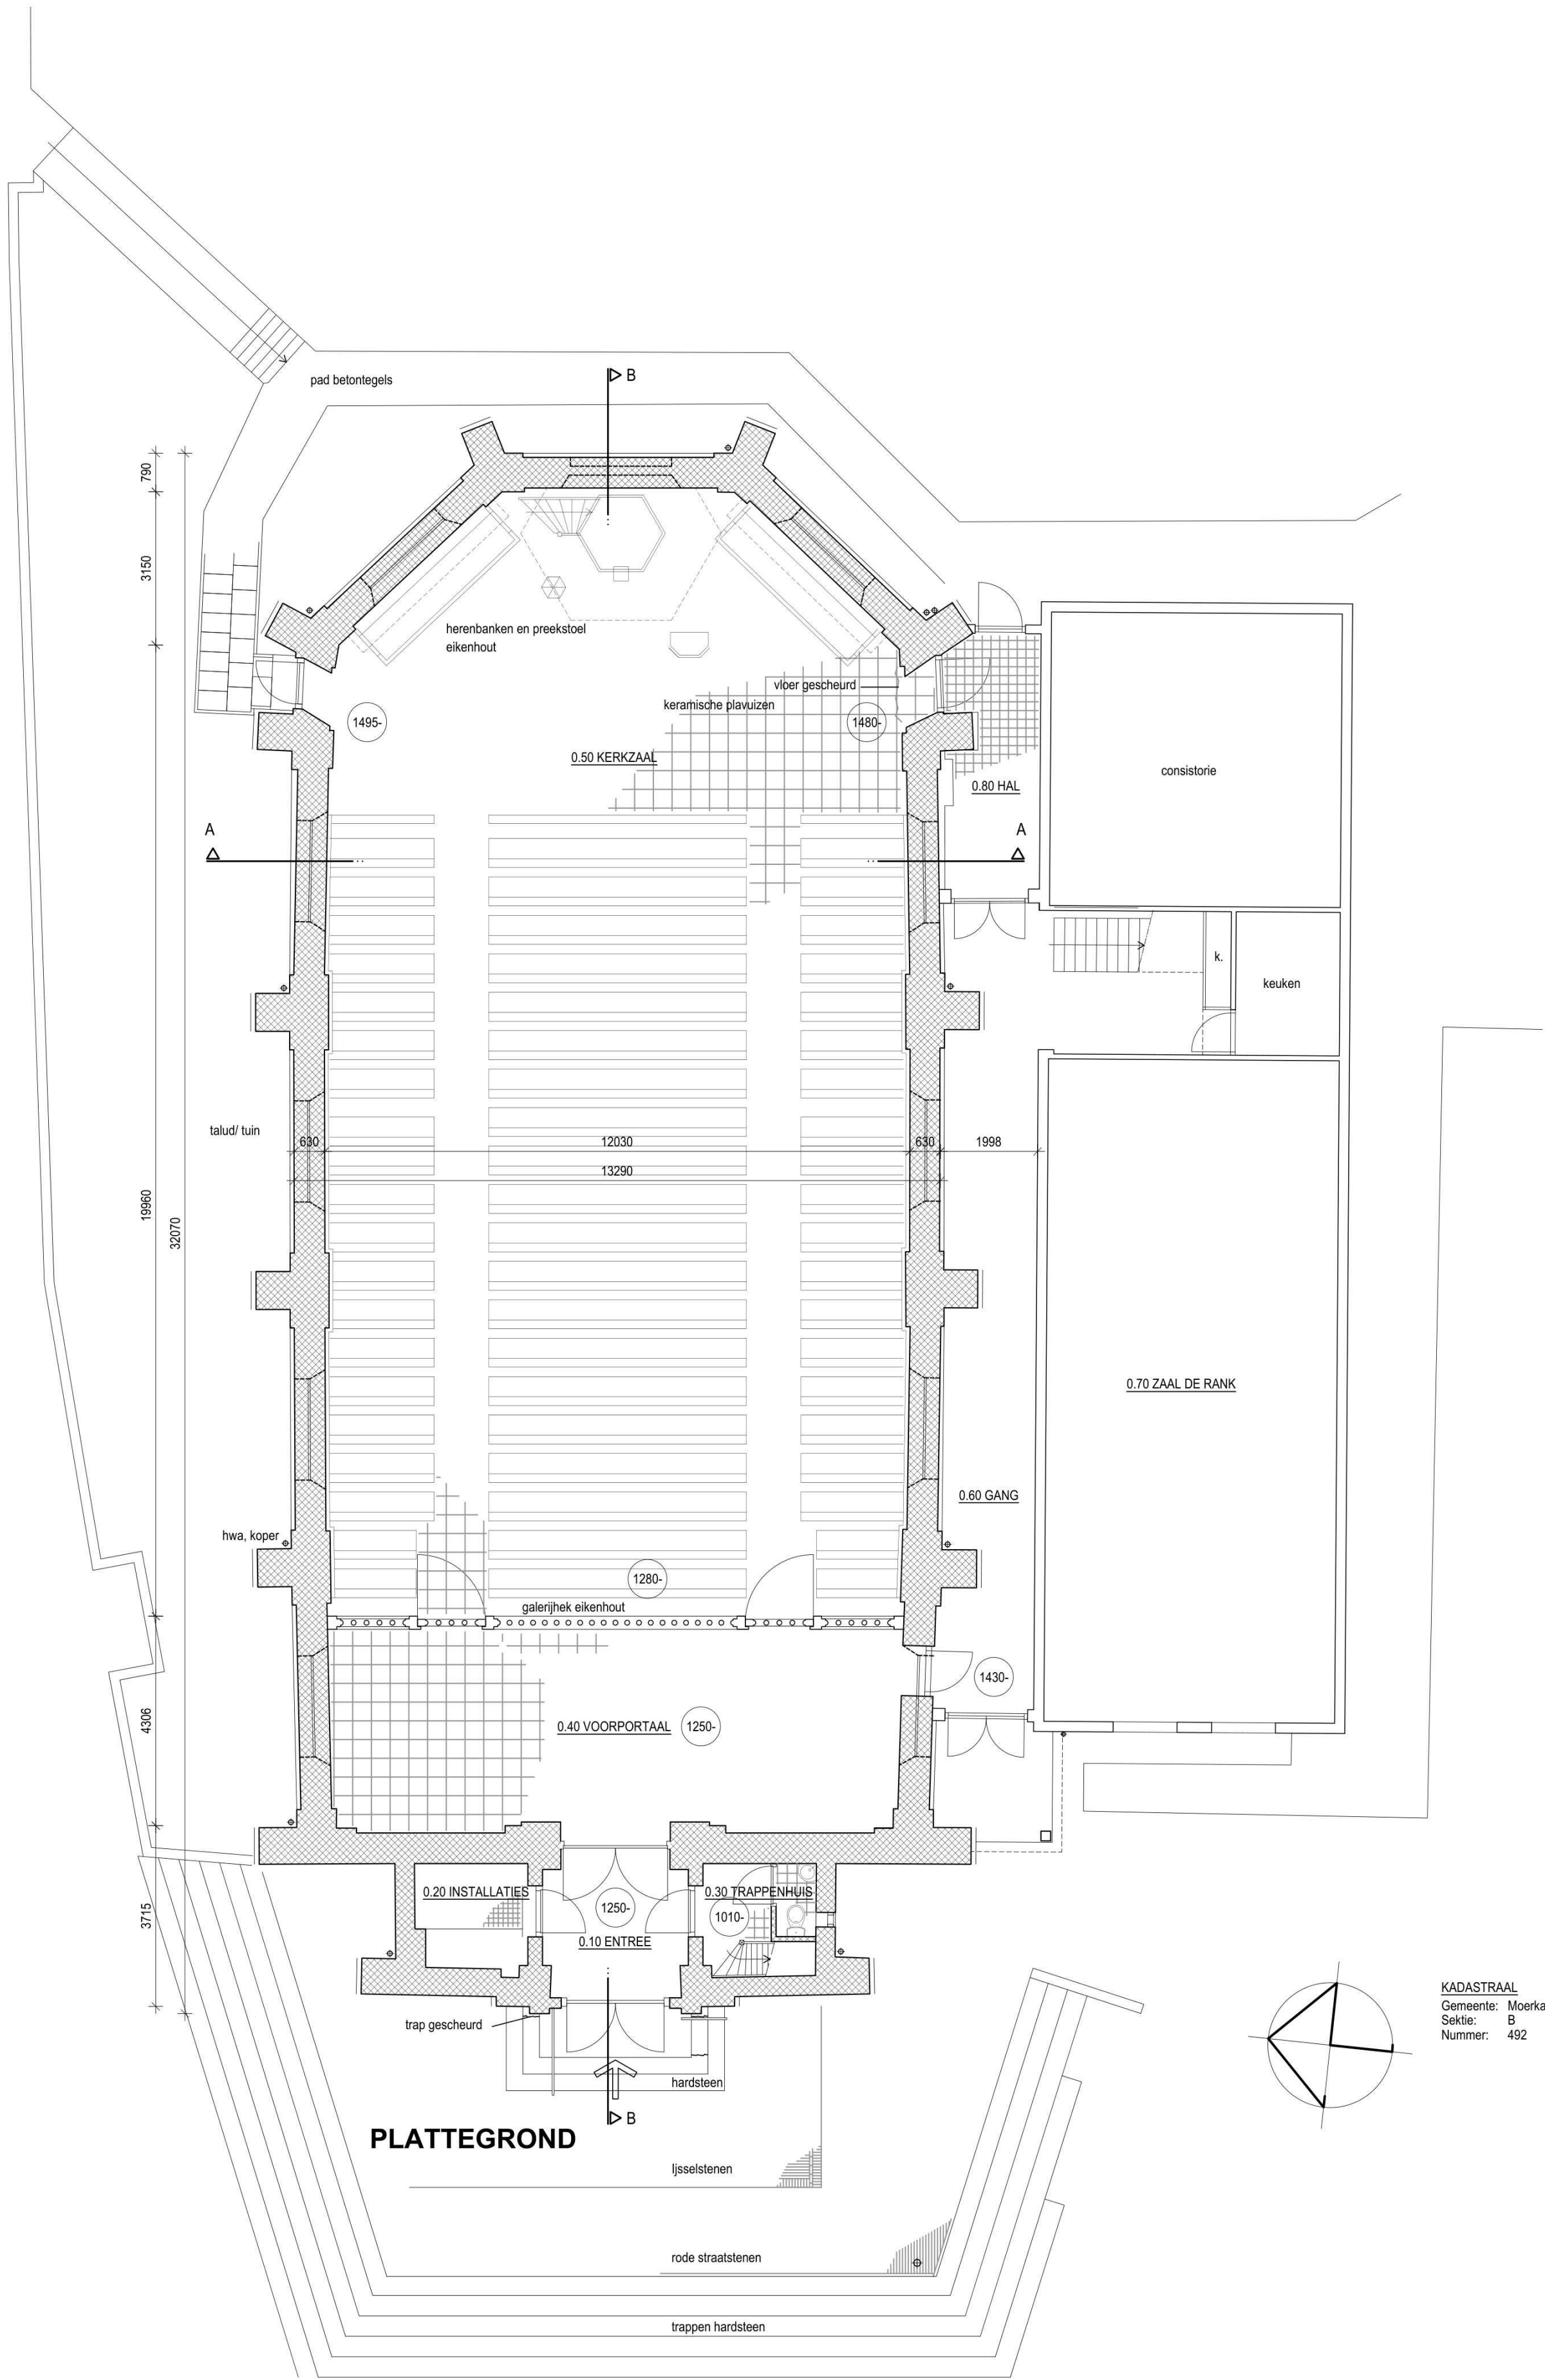

KADASTRAAL
Gemeente: Moerkapelle
Sektie: B
Nummer: 492

project NH Kerk Moerkapelle
Dorpsstraat 15, 2751BB Moerkapelle

opdracht Hervormde Gemeente Moerkapelle

fase **Funderingsherste- en restauratieplan**
onderdeel Bestaande toestand - plattegrond

status **DEFINITIEF**


schaal 1:1
formaat A2
getekend

wijziging B 16-12-2024
datum A 18 12 2023
06-12-2023


projectnr. 23626
tekening 01.1

**MARCO
BRUIJNES
ARCHITECTEN
BV.**

Zuideinde 93 2421AC Nieuwkoop
0172 575630 | www.marcobruijnes.nl

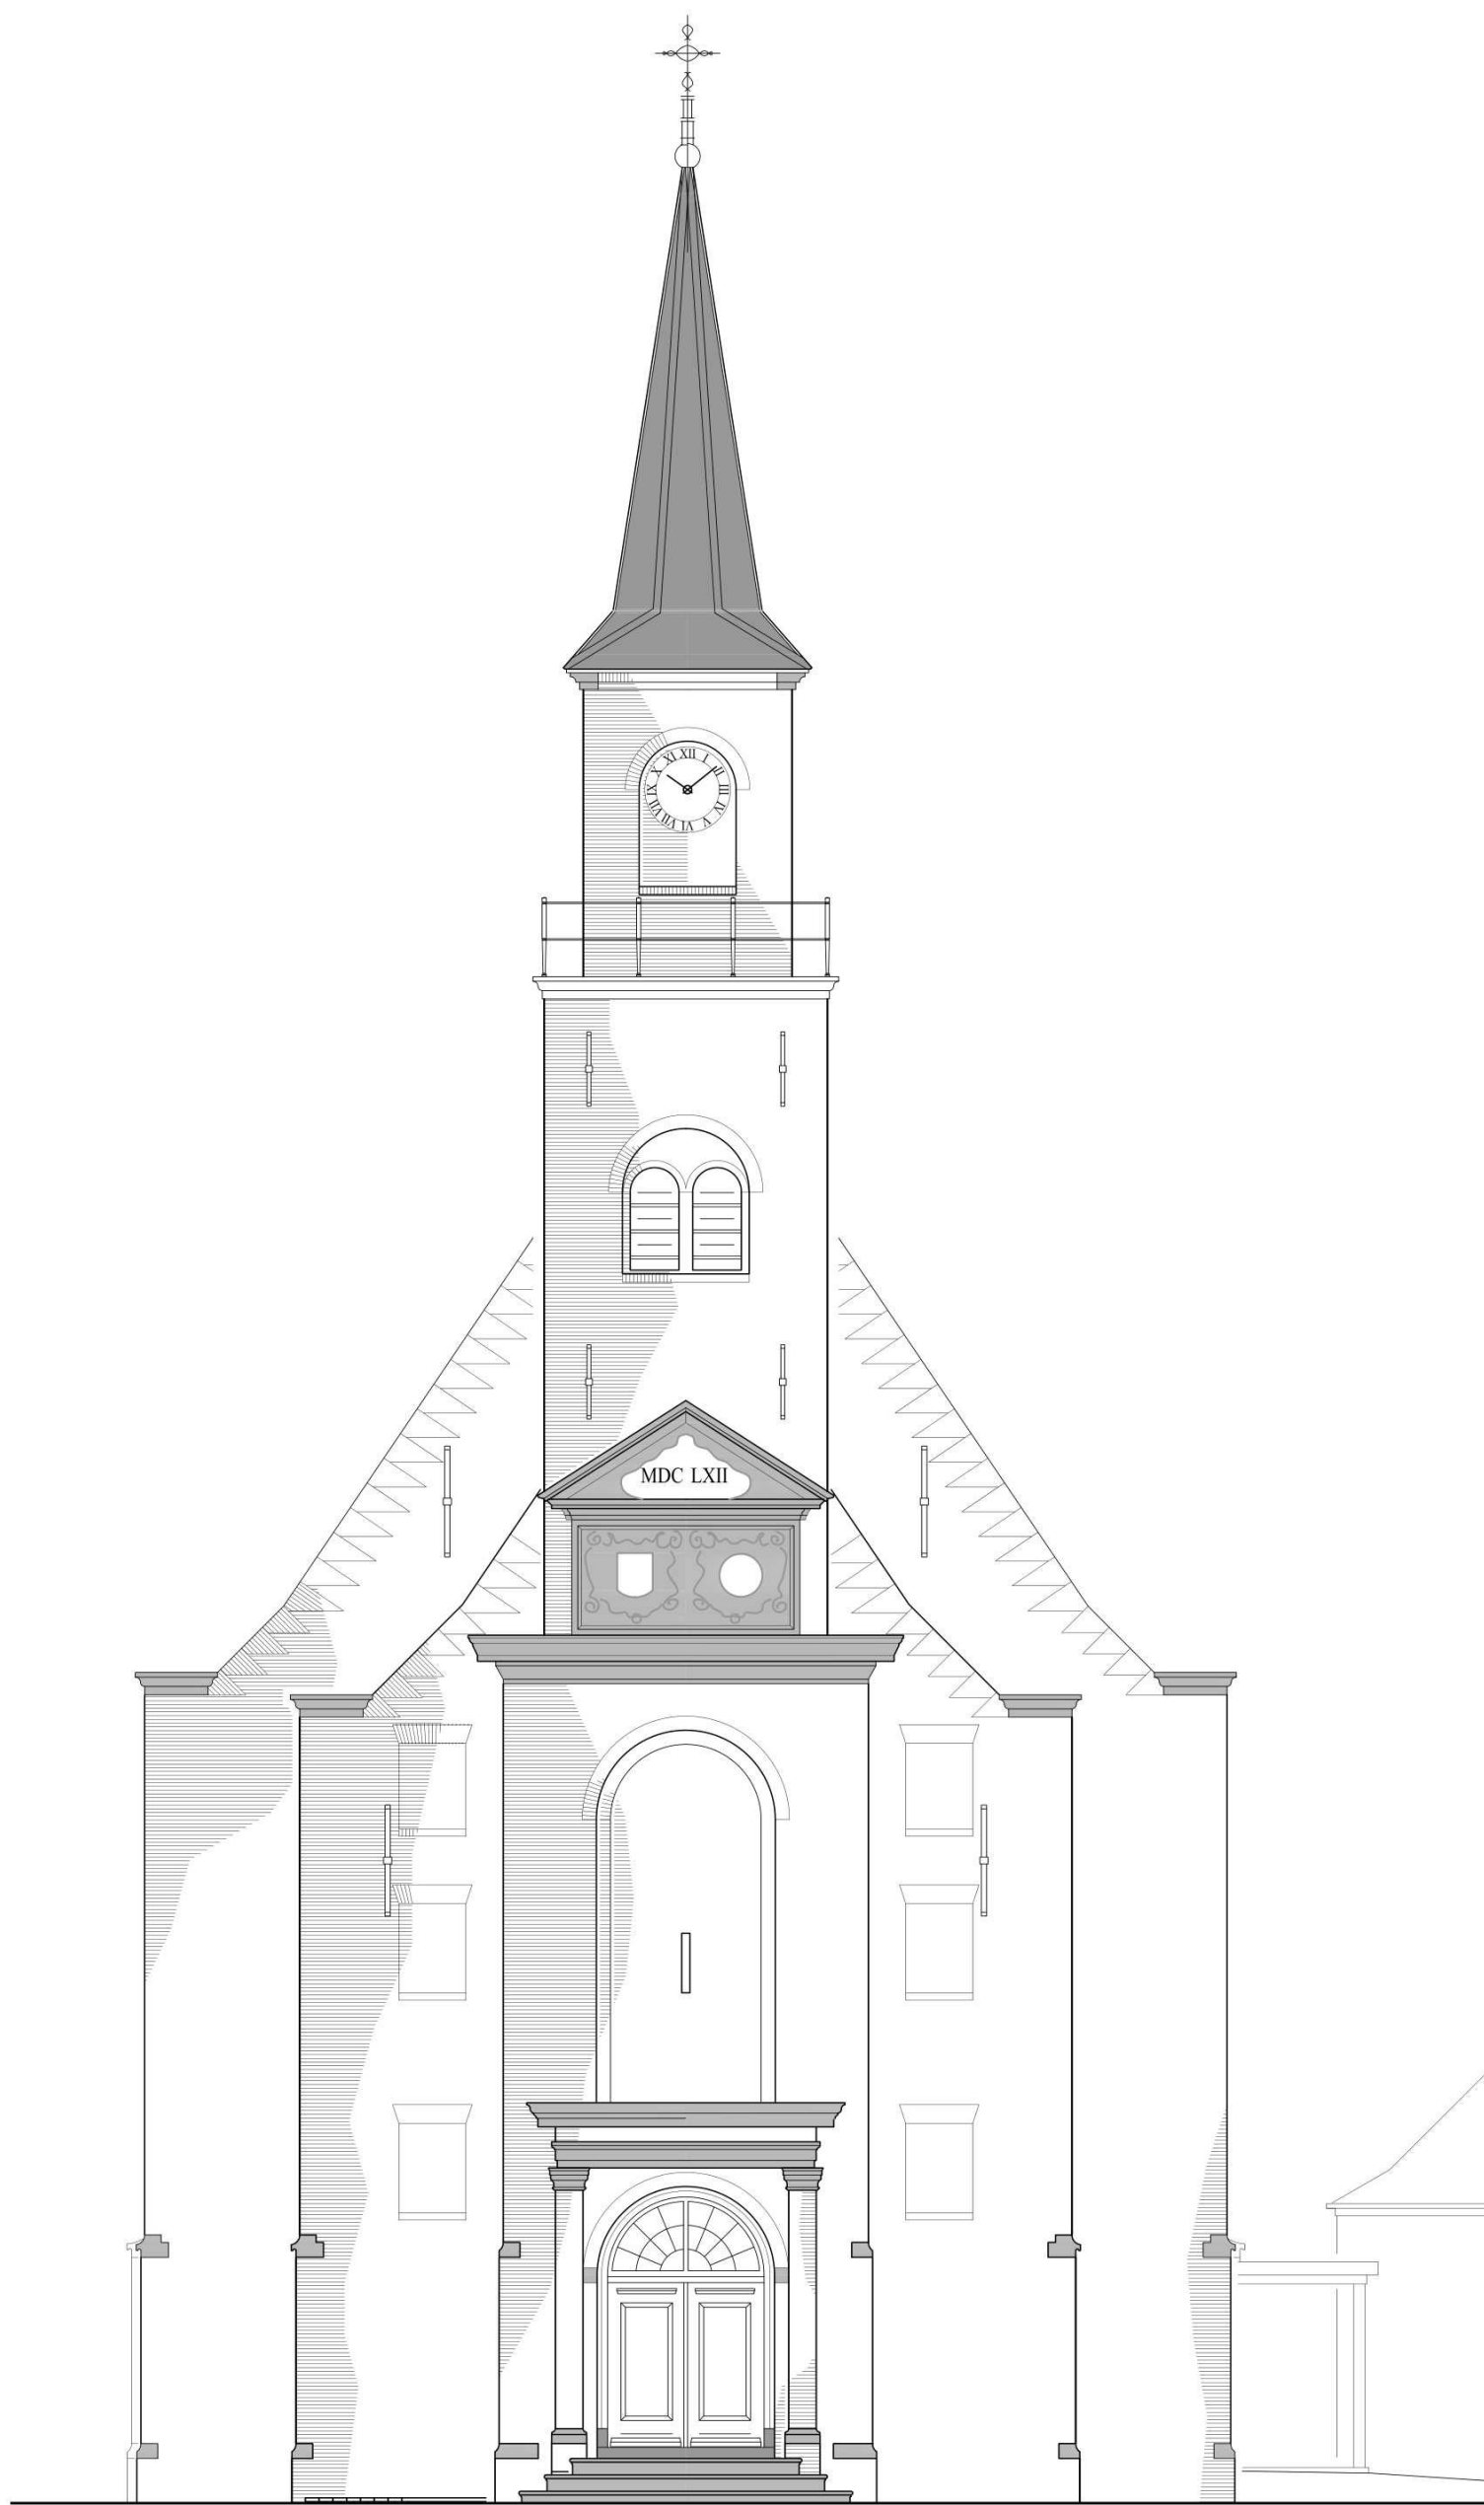

VOORGEVEL

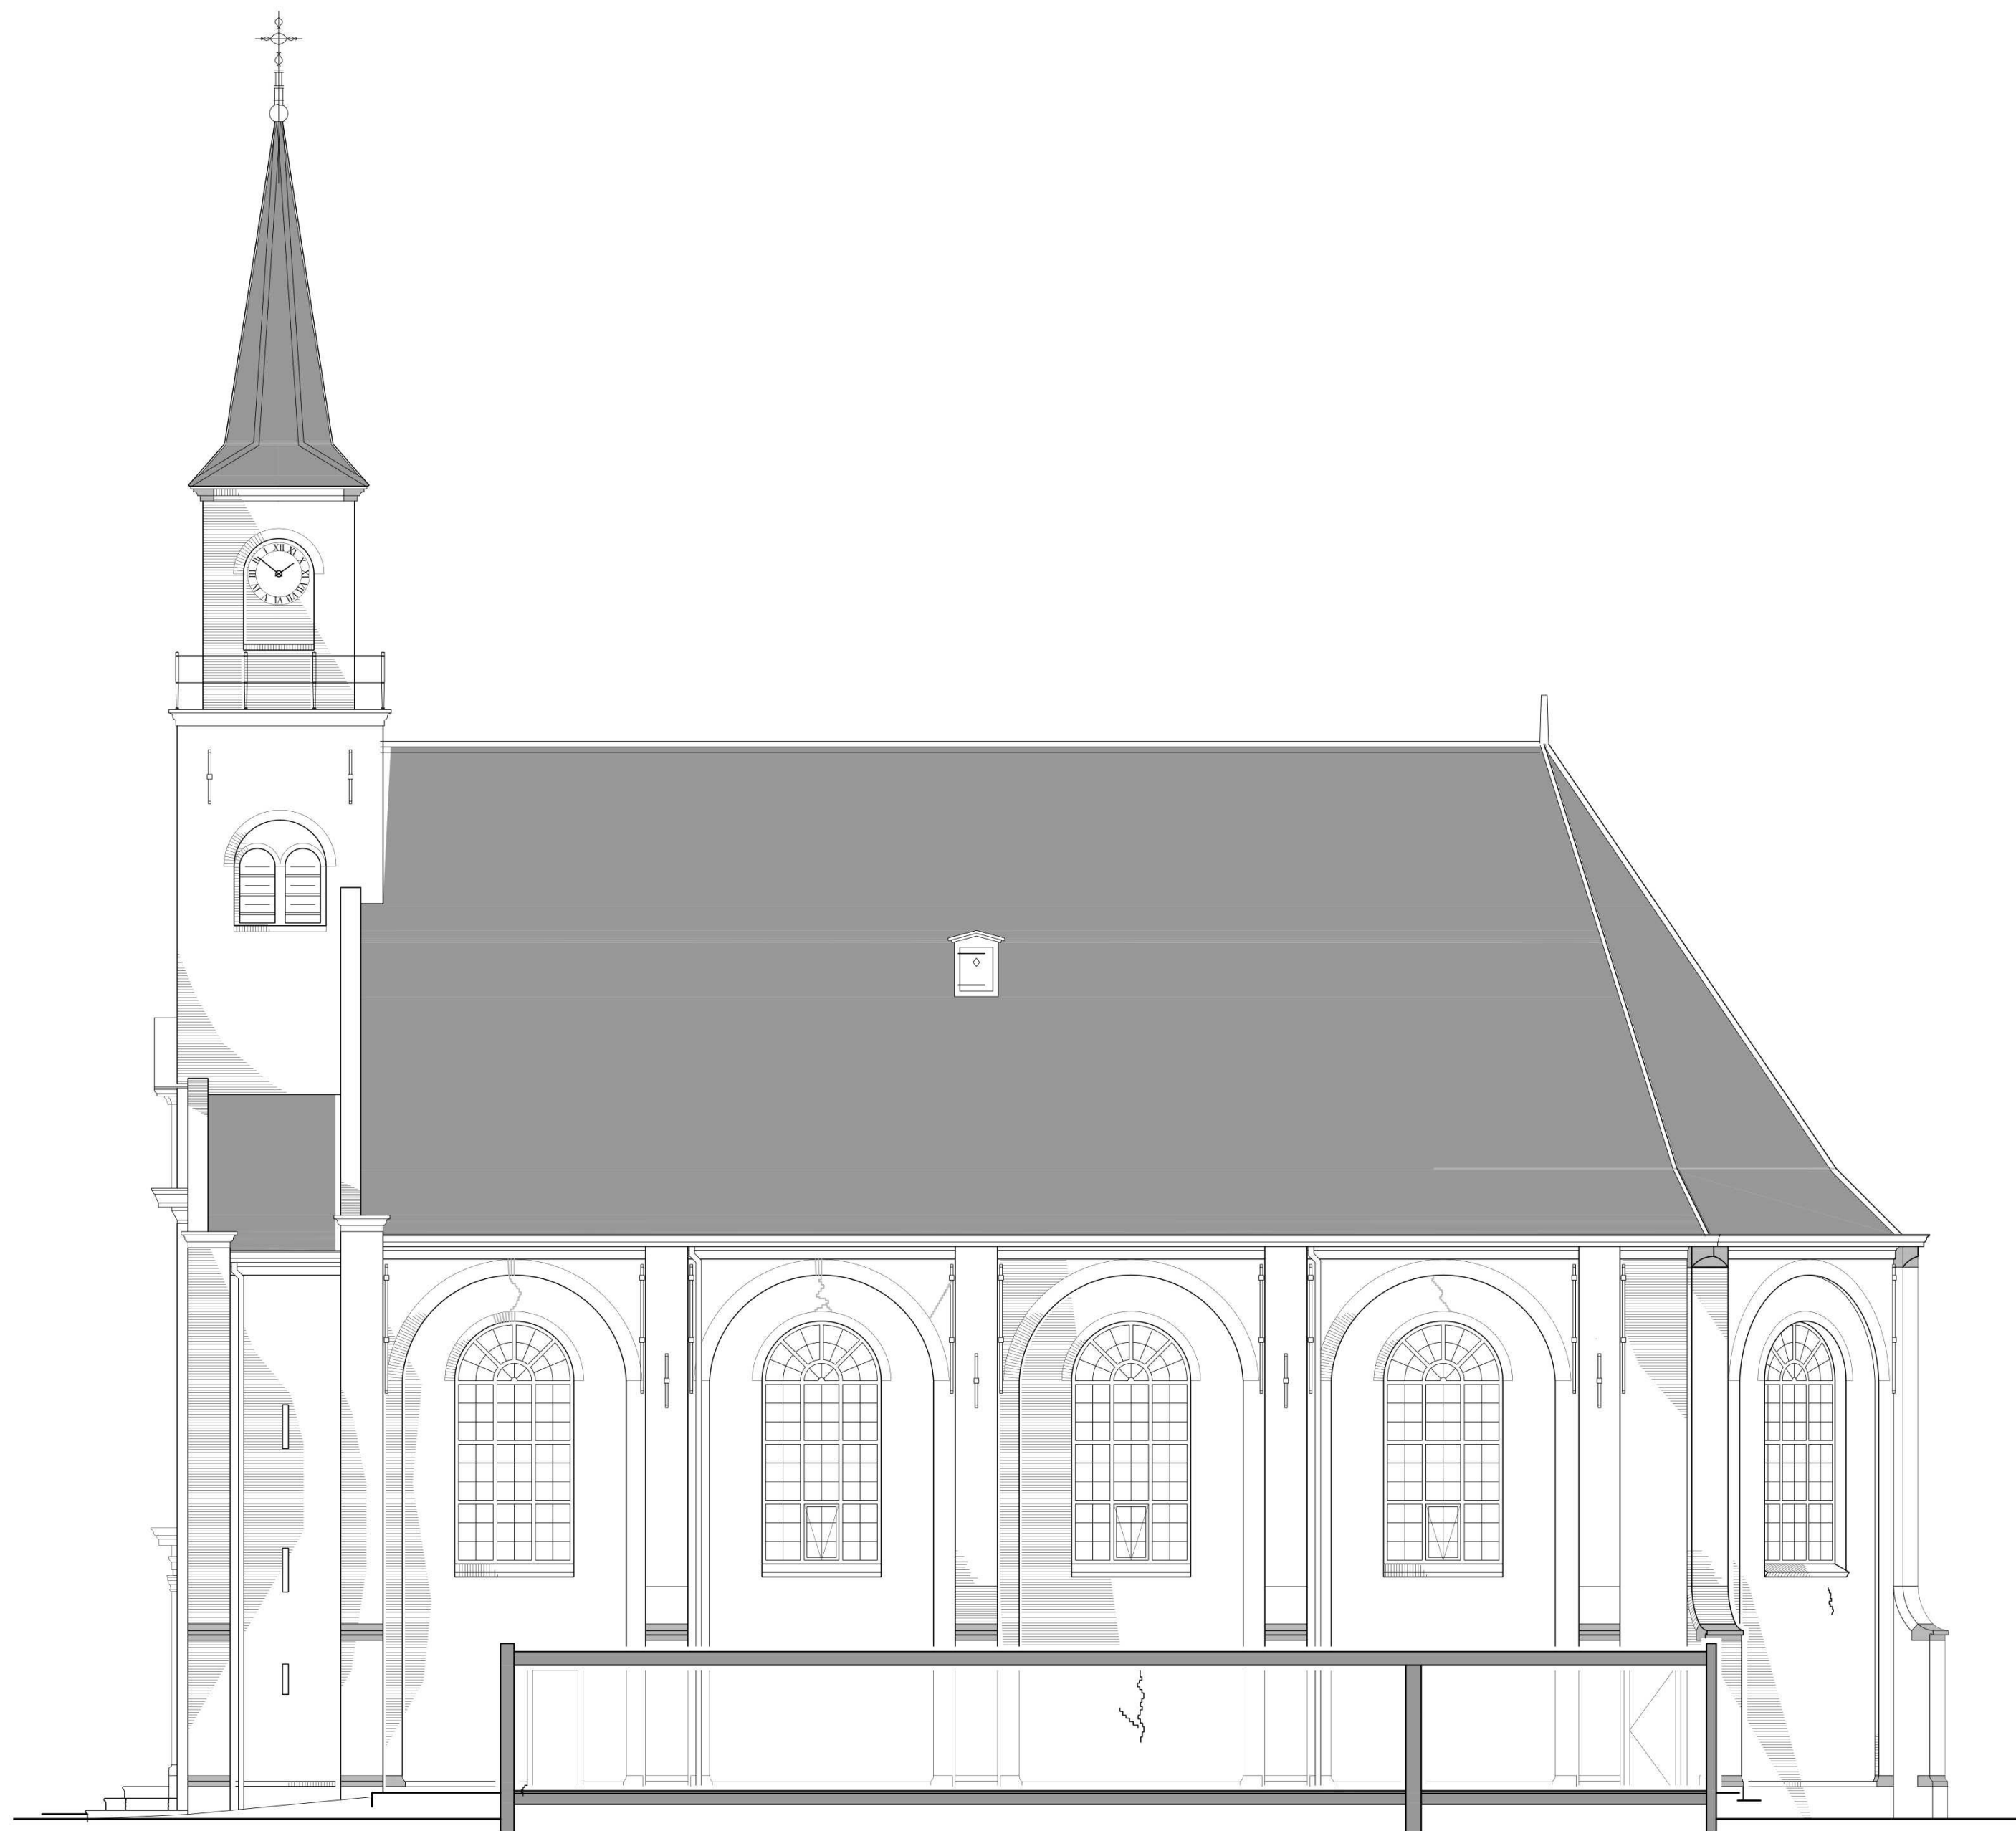

ZIJGEVEL RECHTS

project NH Kerk Moerkapelle
Dorpsstraat 15, 2751BB Moerkapelle

opdracht Hervormde Gemeente Moerkapelle

fase **Funderingsherstel- en restauratieplan**
onderdeel Bestaande toestand - gevels

status **DEFINITIEF**


schaal 1:100
formaat A2
getekend

wijziging B 16-12-2024
datum A 18 12 2023
06-12-2023


projectnr. 23626
tekening 01.3

**MARCO
BRUIJNES
ARCHITECTEN
BV.**

Zuideinde 93 2421AC Nieuwkoop
0172 575630 | www.marcobruijnes.nl

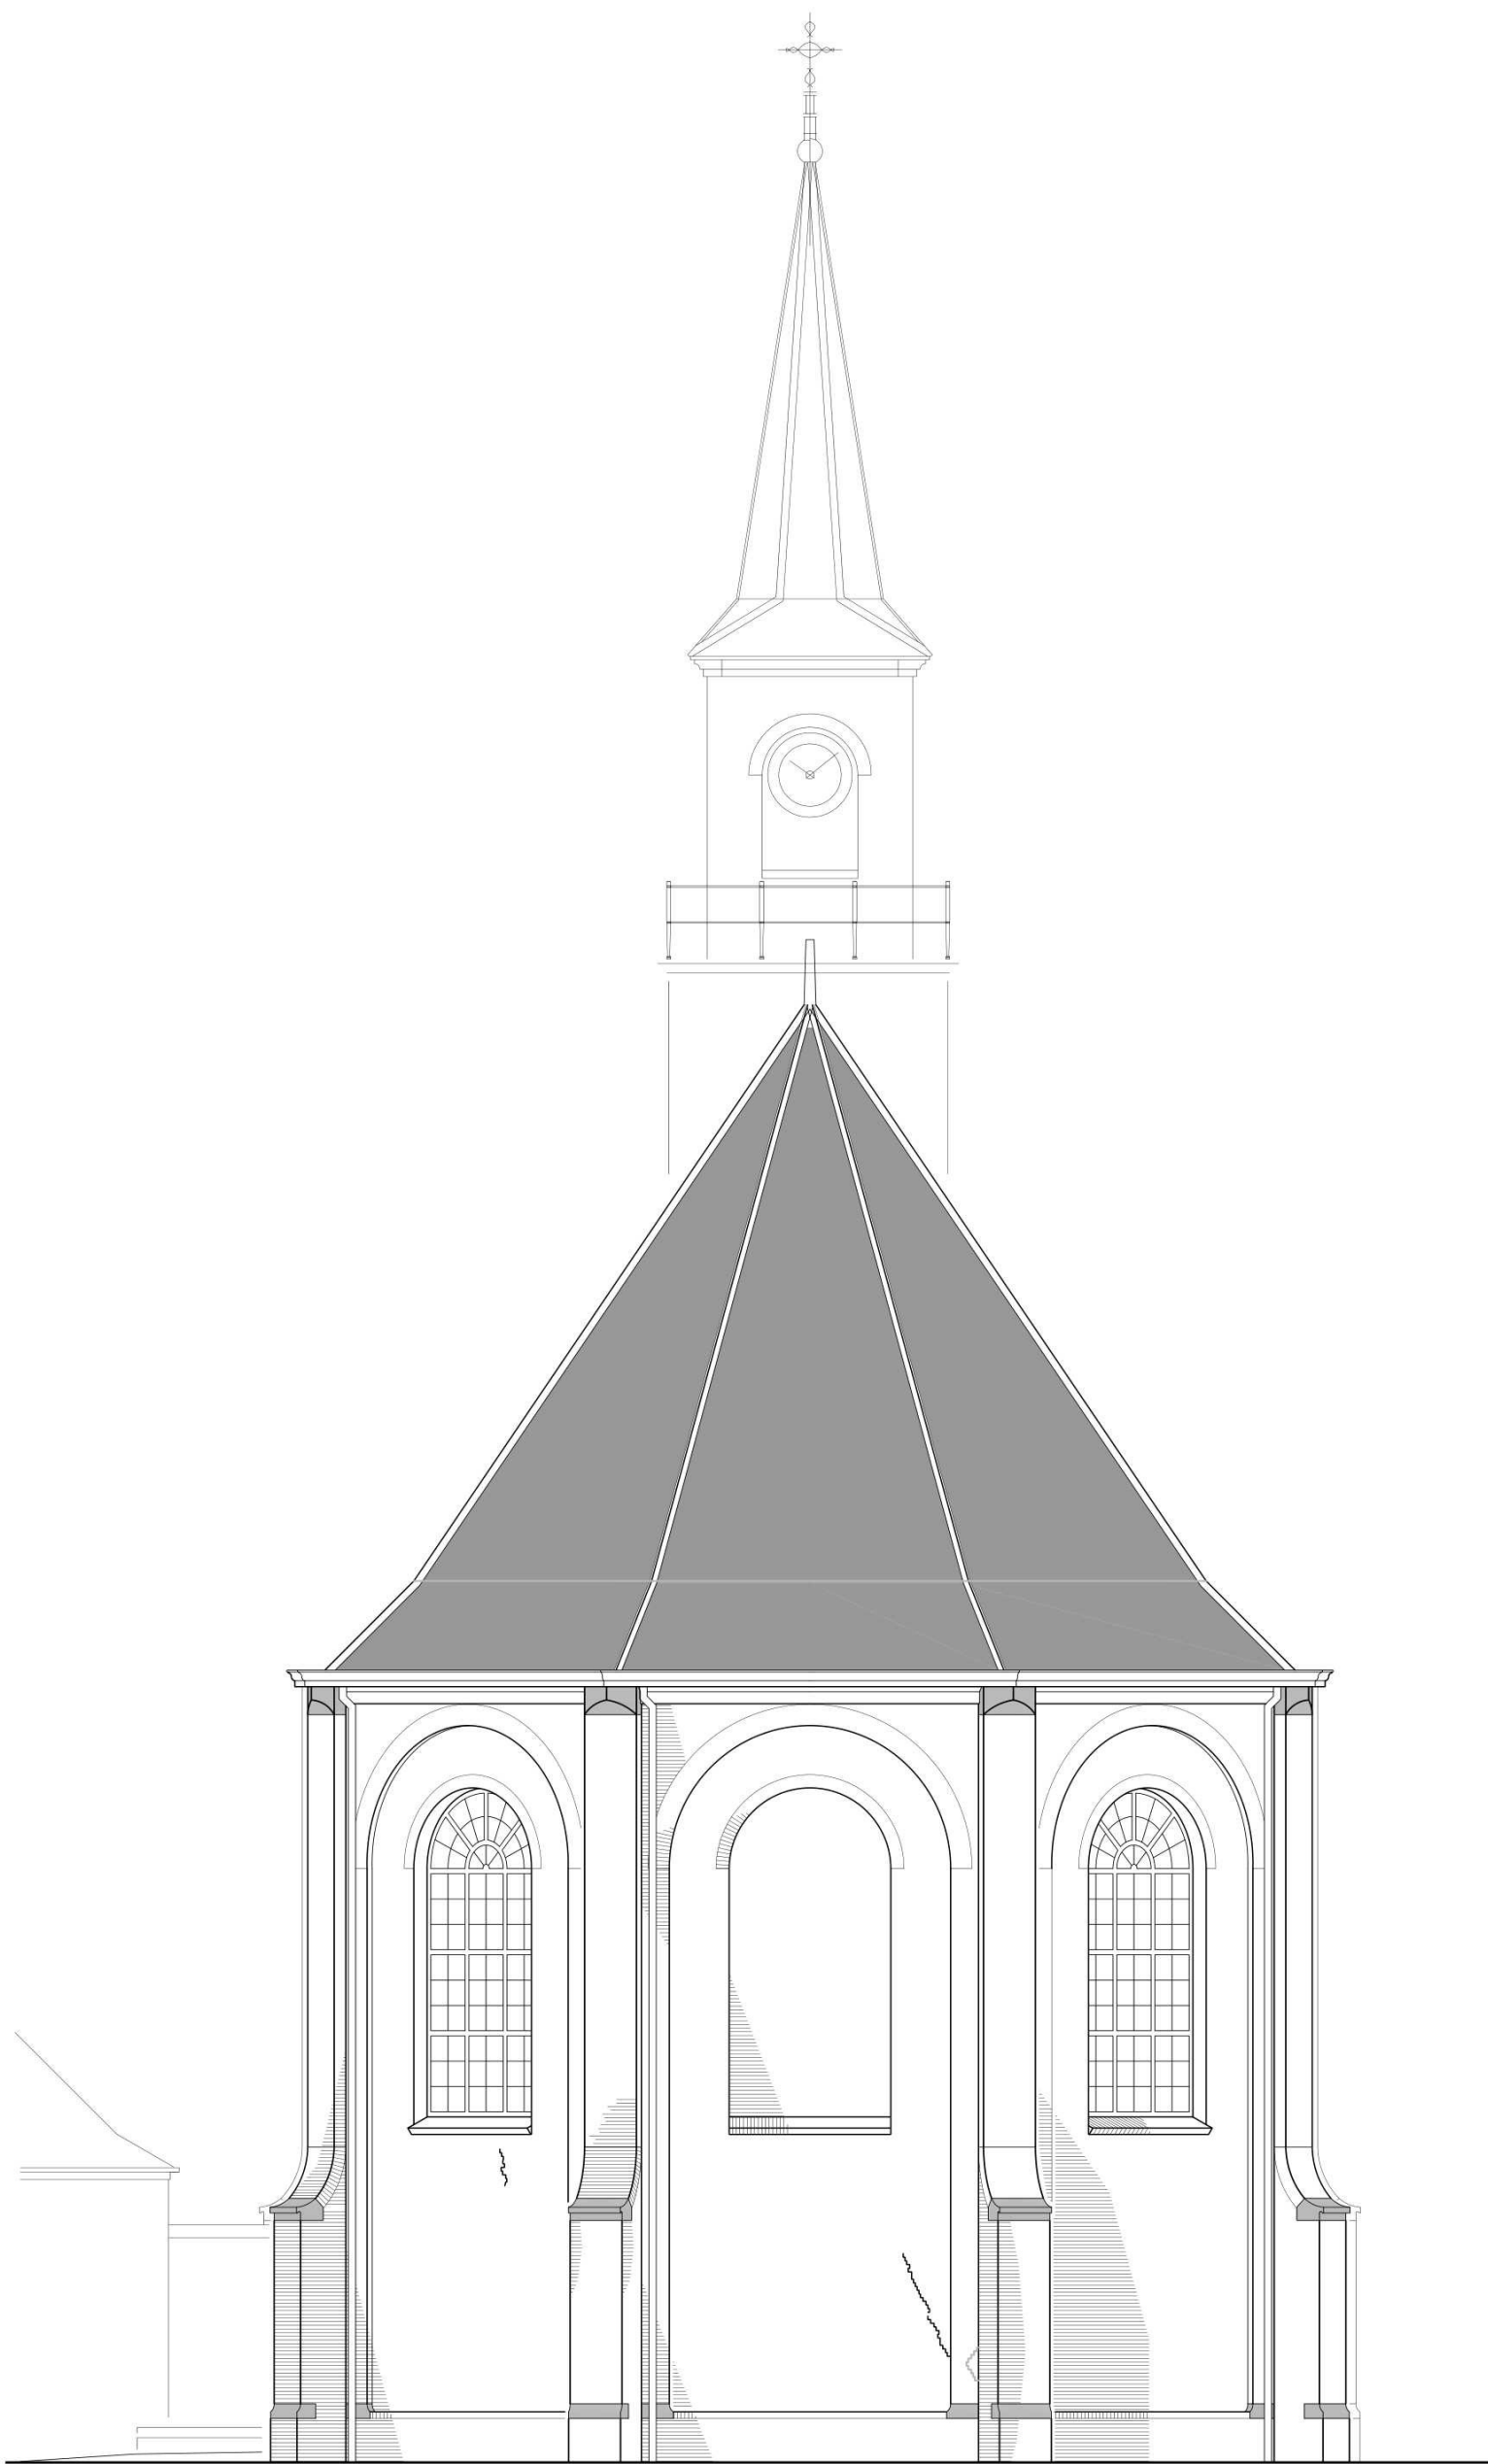

ACHTERGEVEL

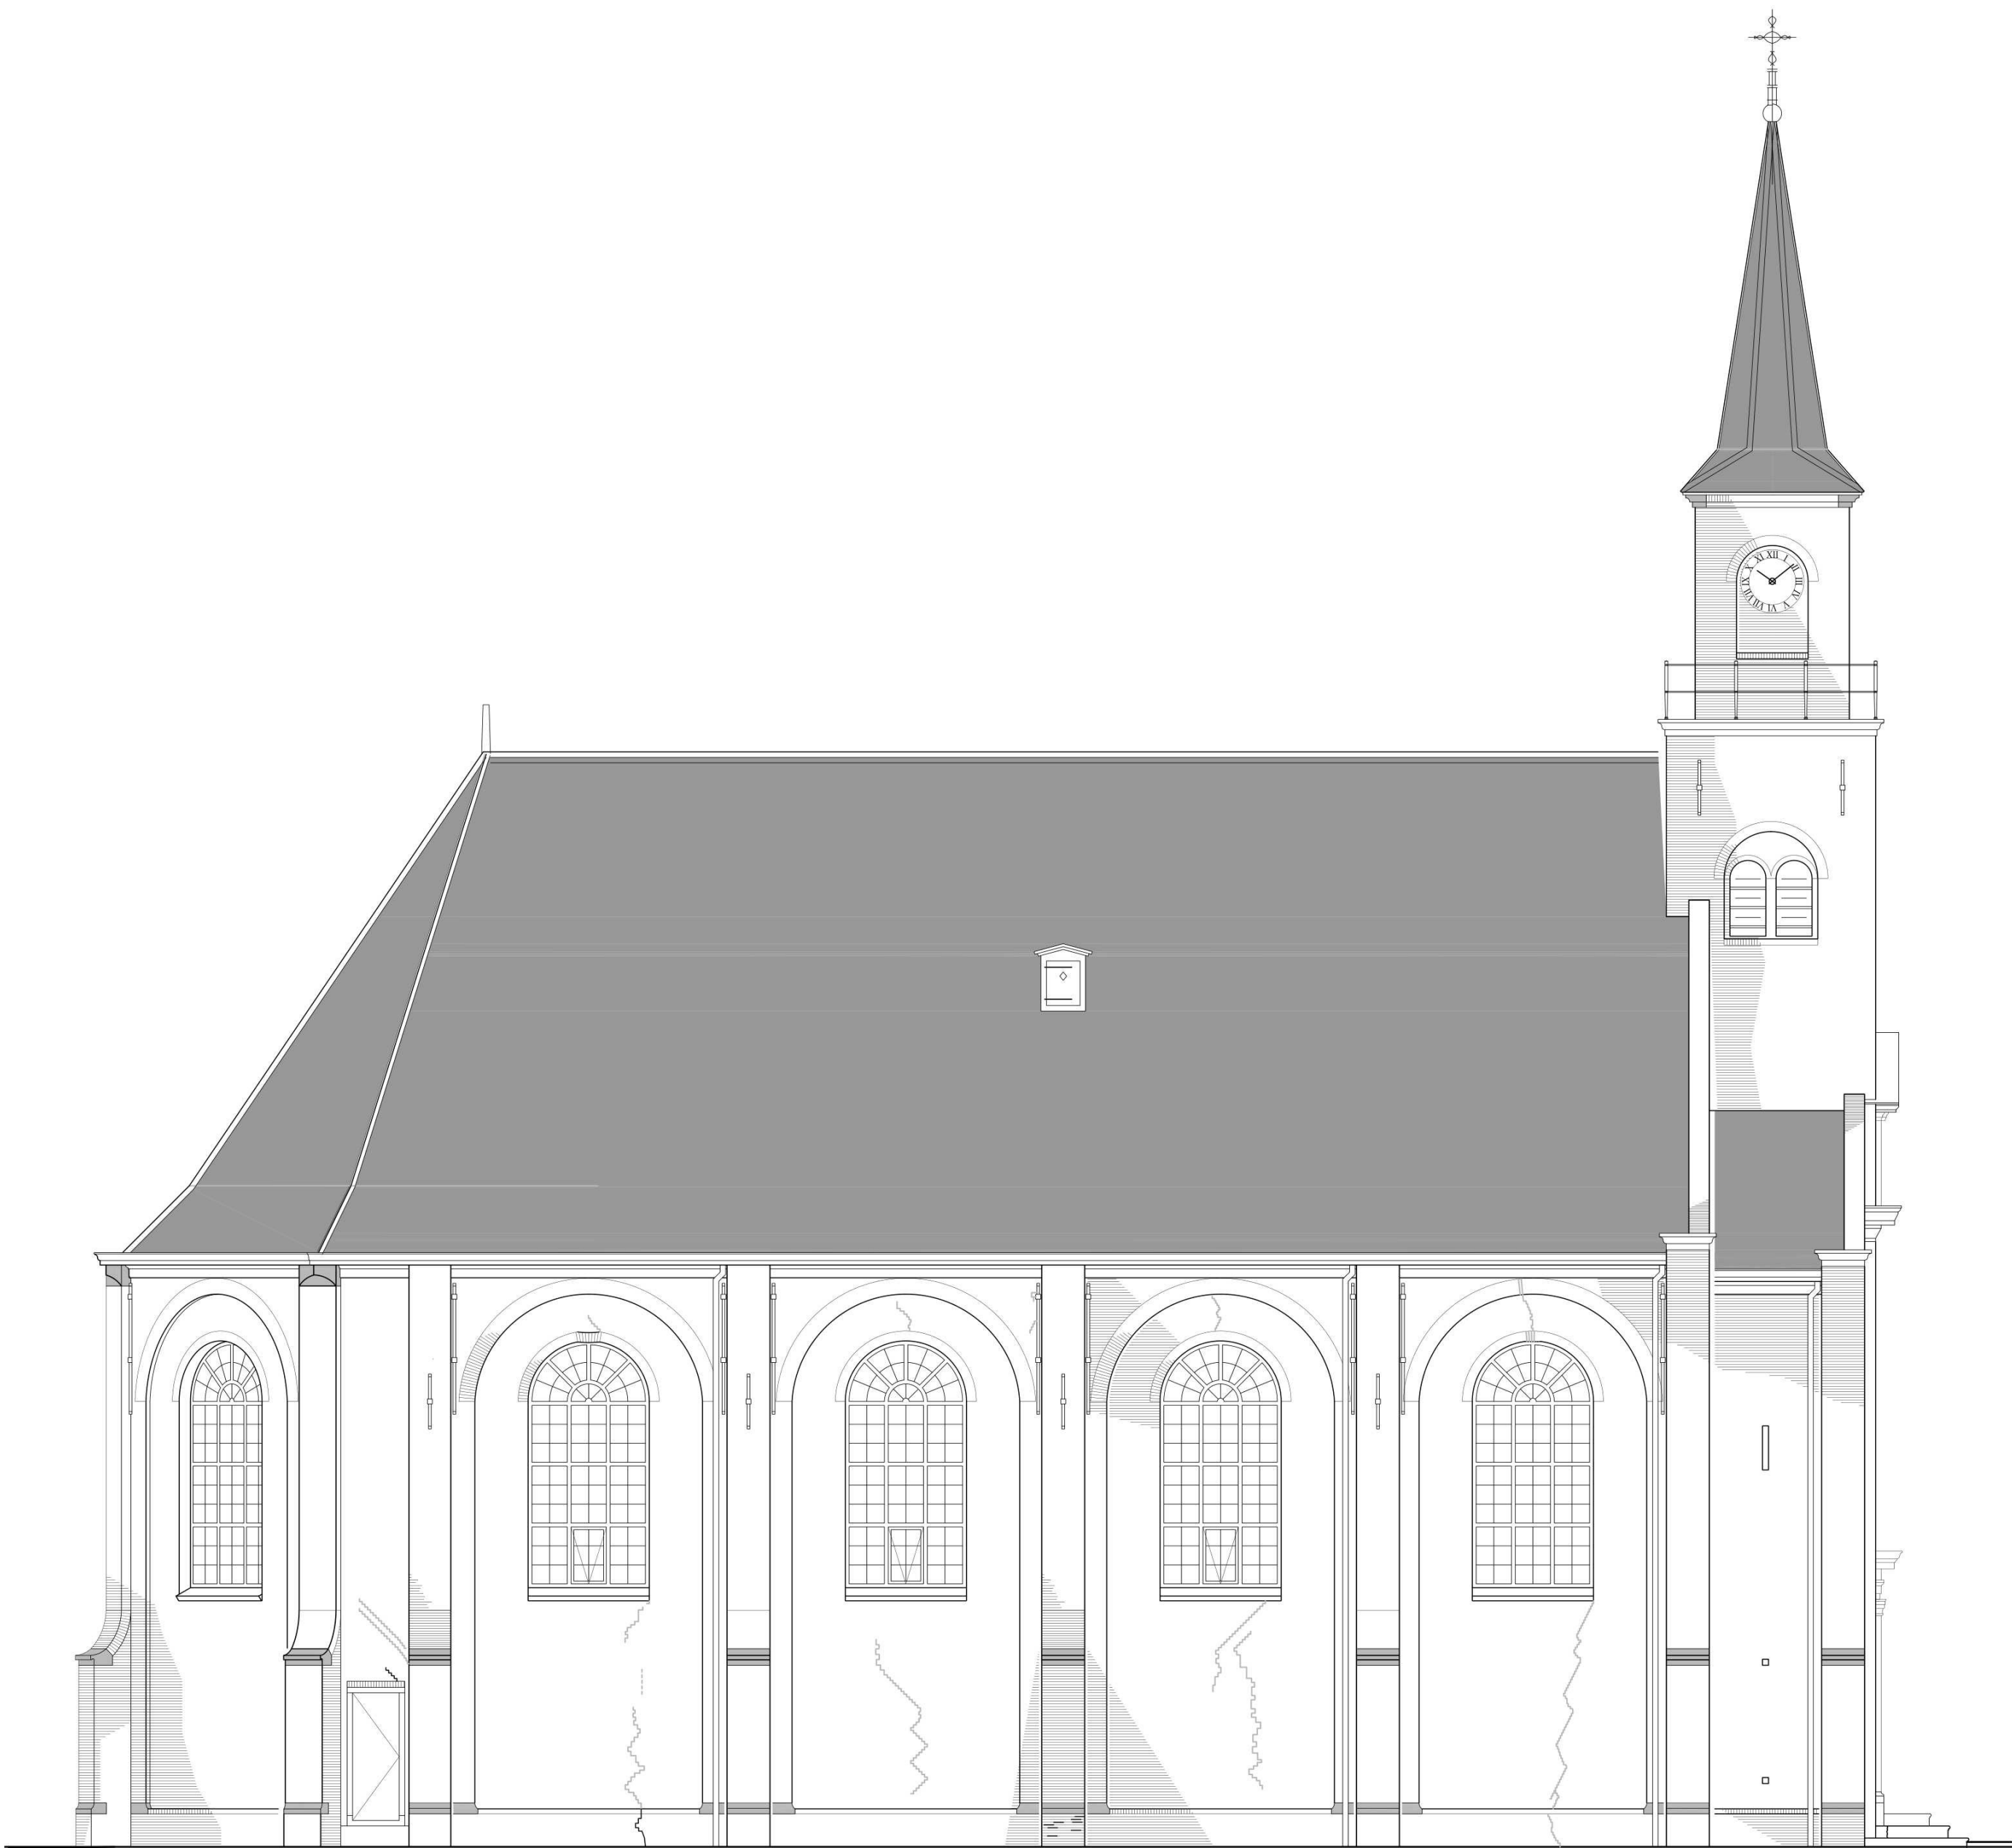

ZIJGEVEL LINKS

project NH Kerk Moerkapelle
Dorpsstraat 15, 2751BB Moerkapelle

opdracht Hervormde Gemeente Moerkapelle

fase **Funderingsherstel- en restauratieplan**
onderdeel Bestaande toestand - gevels

status **DEFINITIEF**

schaal 1:100
formaat A2
getekend

wijziging B 16-12-2024
datum A 18 12 2023
06-12-2023

projectnr. 23626
tekening 01.4

**MARCO
BRUIJNES
ARCHITECTEN
BV.**

Zuideinde 93 2421AC Nieuwkoop
0172 575630 | www.marcobruijnes.nl