


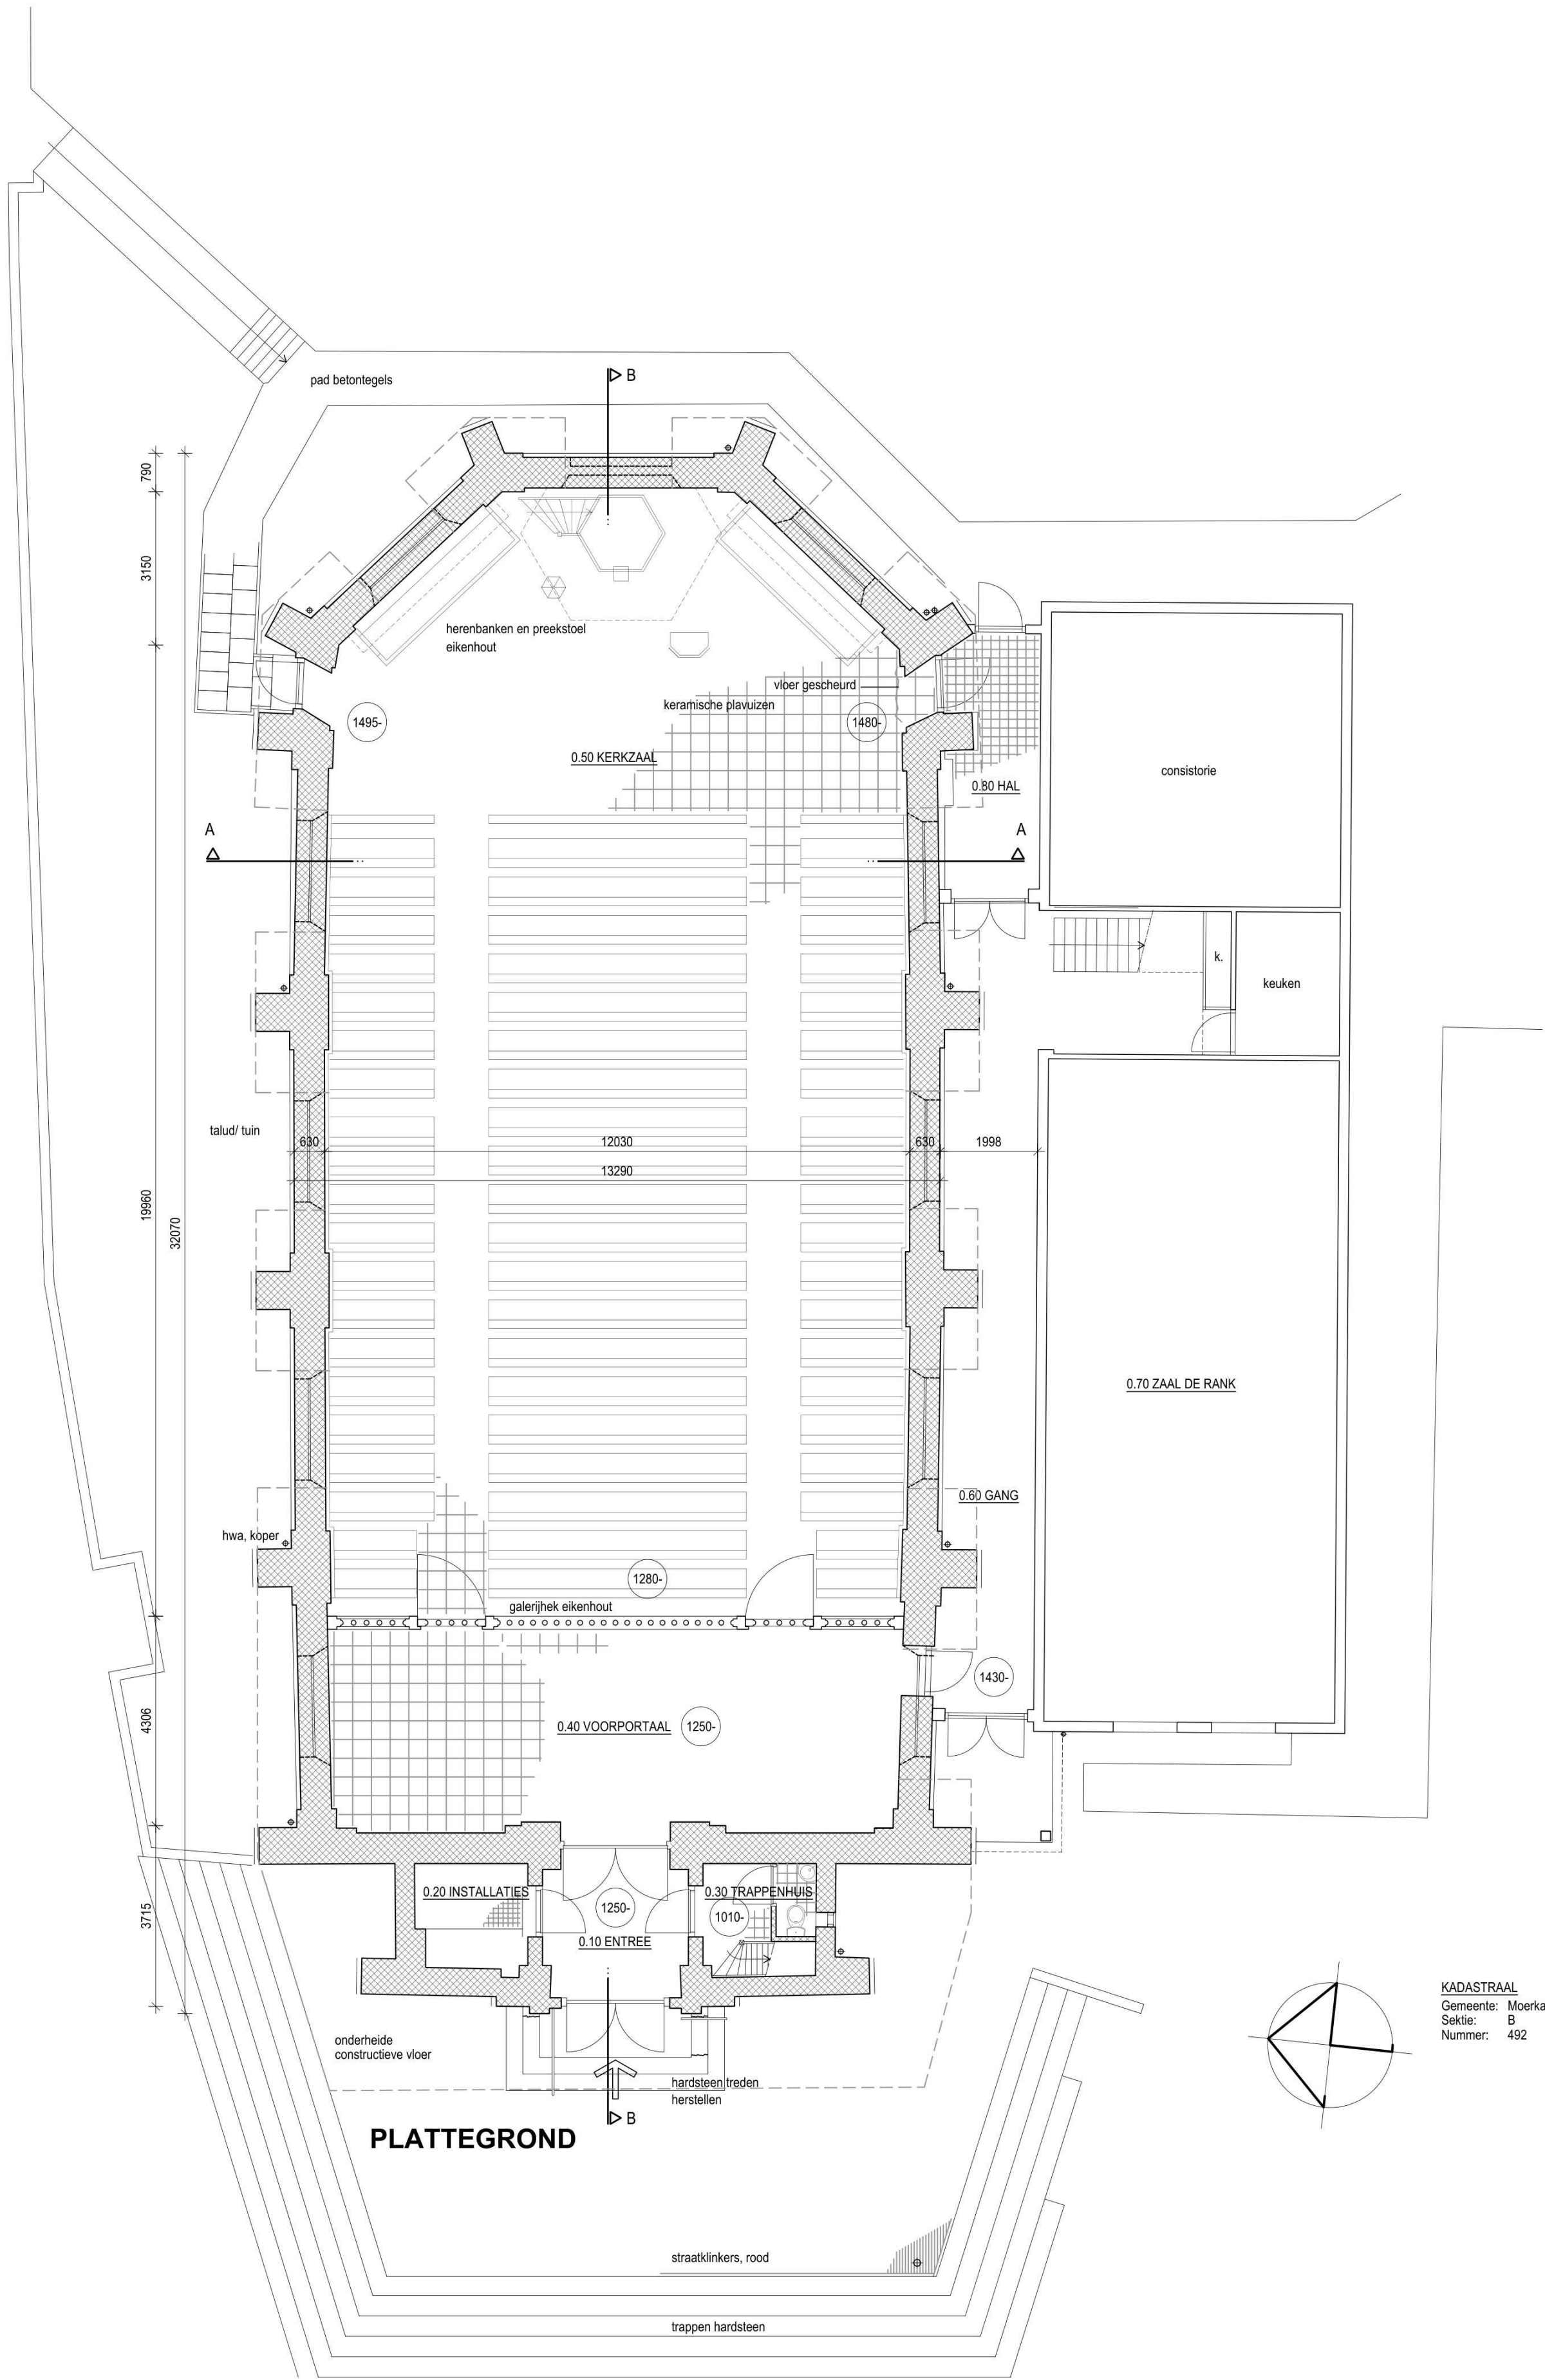

KADASTRAAL
Gemeente: Moerkapelle
Sektie: B
Nummer: 492

project NH Kerk Moerkapelle
Dorpsstraat 15, 2751BB Moerkapelle

opdracht Hervormde Gemeente Moerkapelle

fase **Funderingsherstel- en restauratieplan**
onderdeel Nieuwe toestand - plattegrond

status **DEFINITIEF**



schaal 1:100
formaat A2
getekend

wijziging B 16-12-2024
datum A 19 12 2023
08-12-2023

projectnr. 23626
tekening 02.1


**MARCO
BRUIJNES
ARCHITECTEN
BV.**

Zuideinde 93 2421AC Nieuwkoop
0172 575630 | www.marcobruijnes.nl

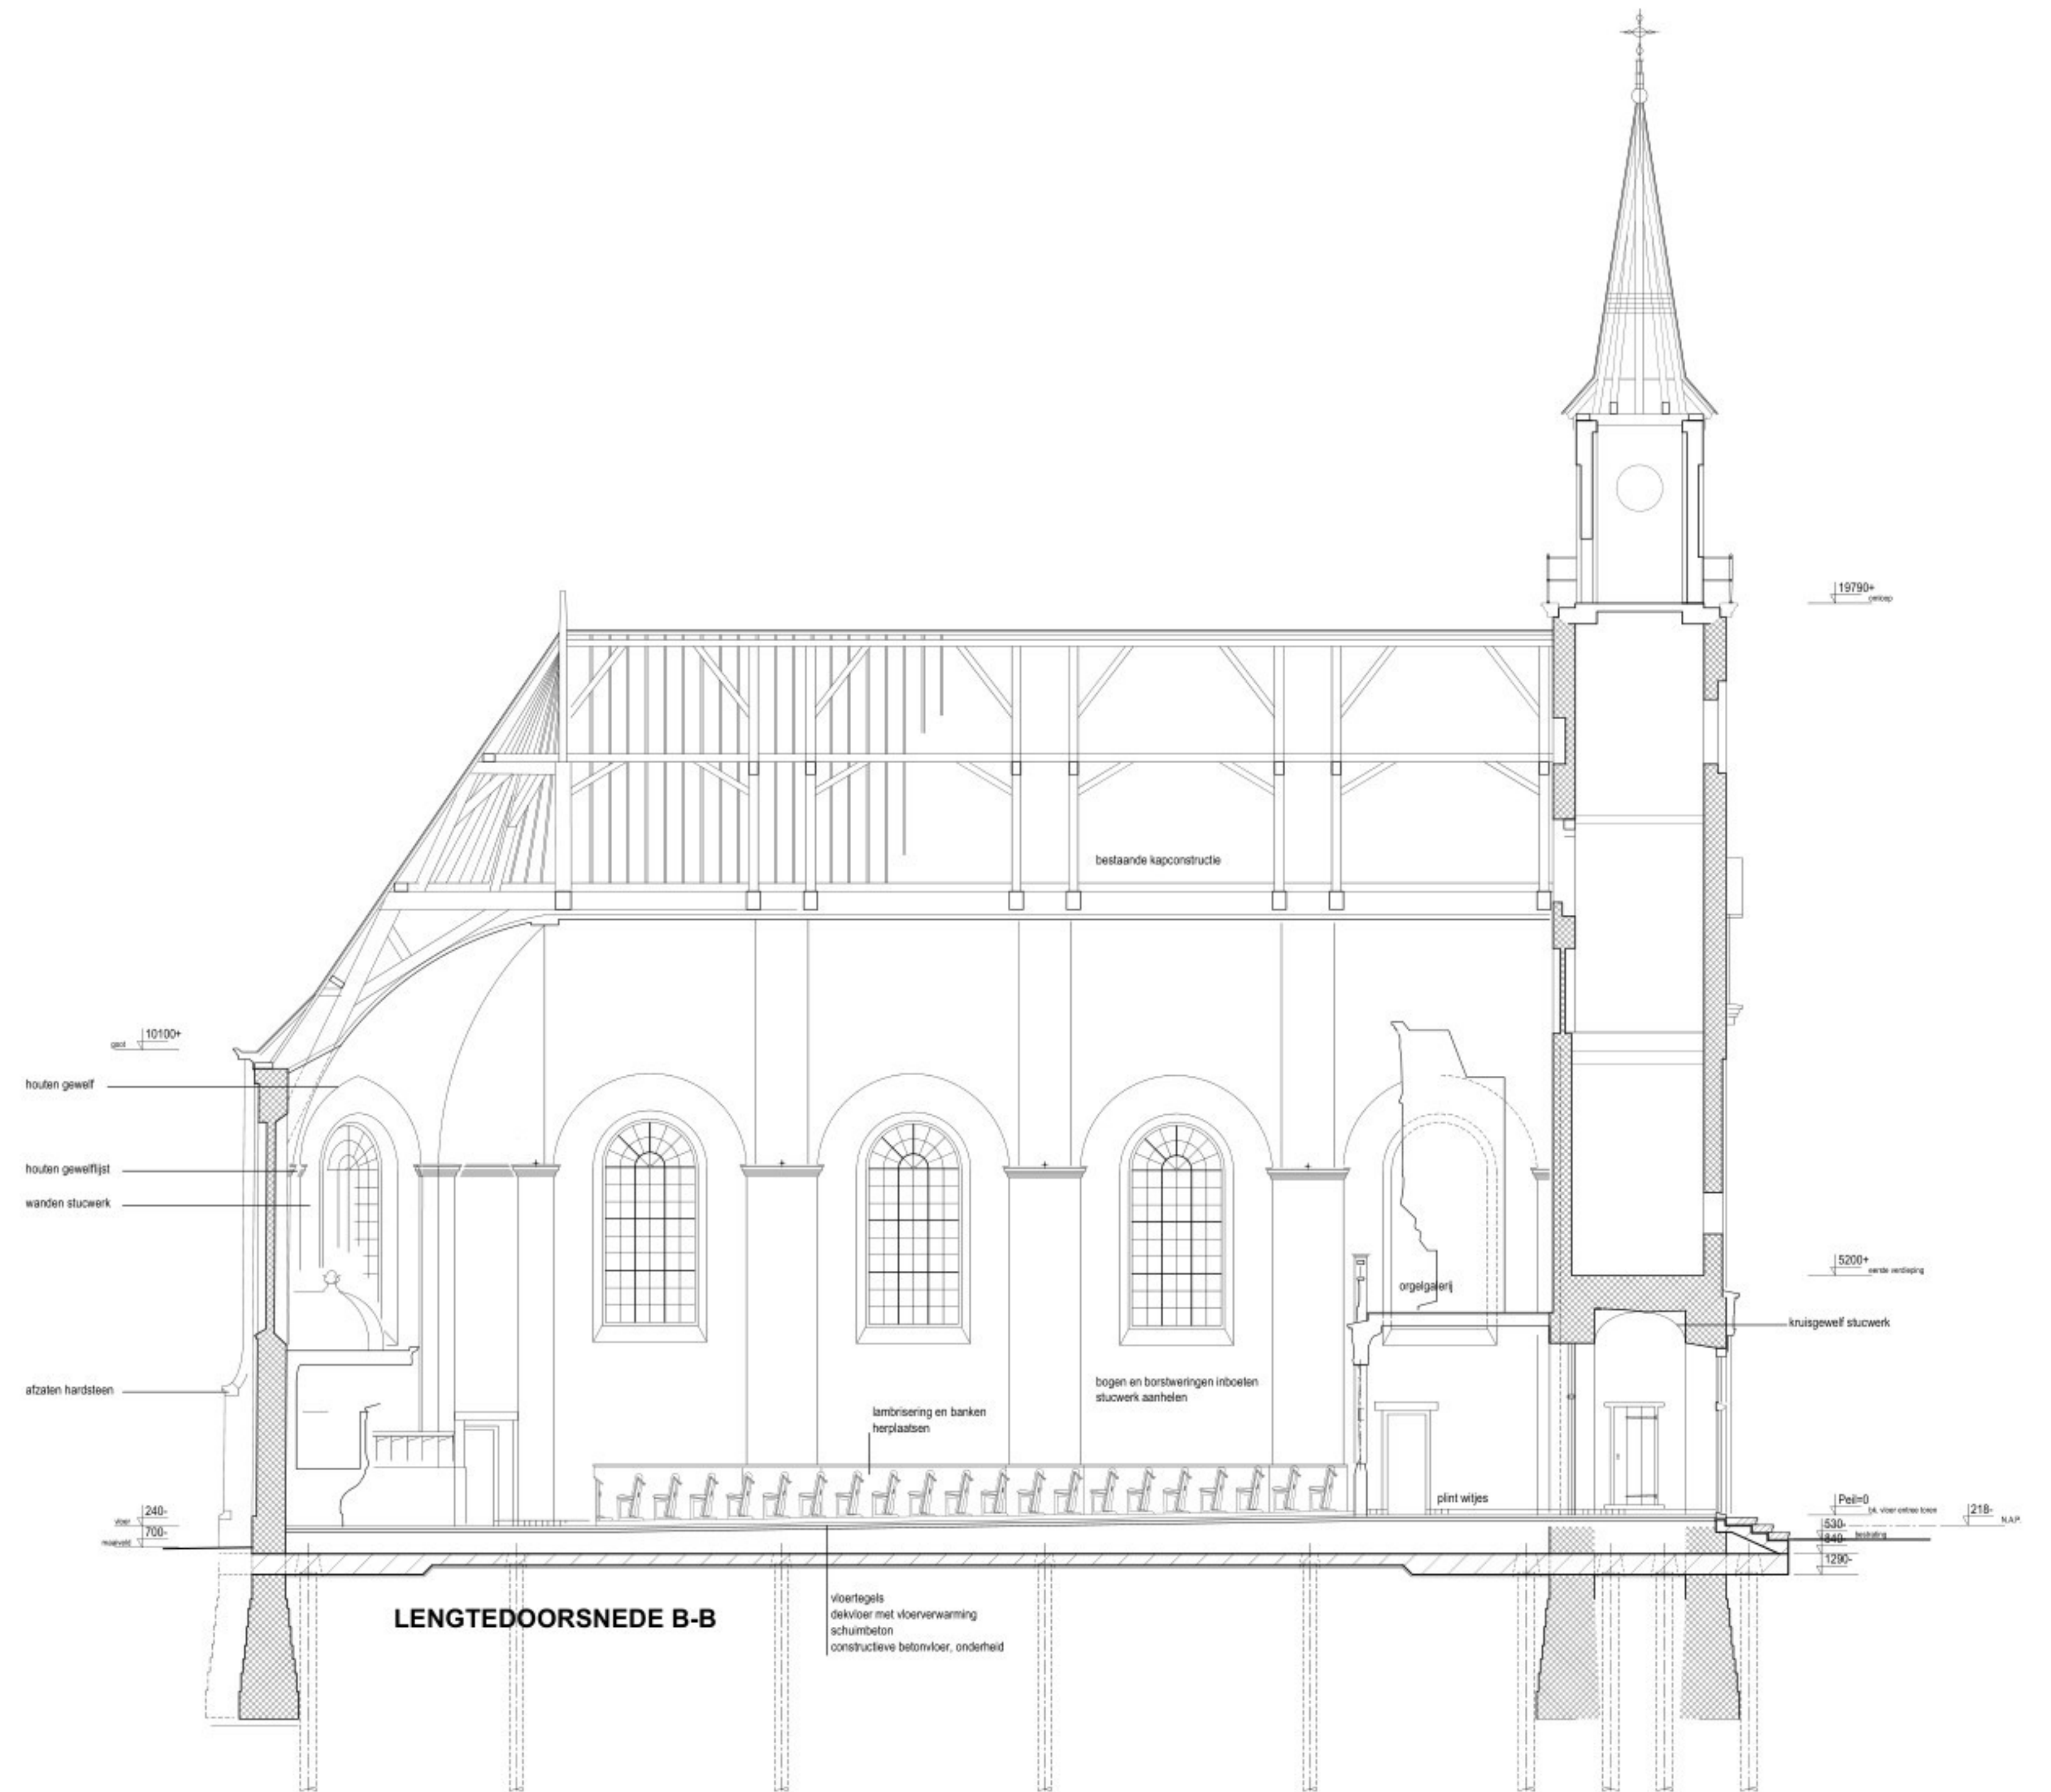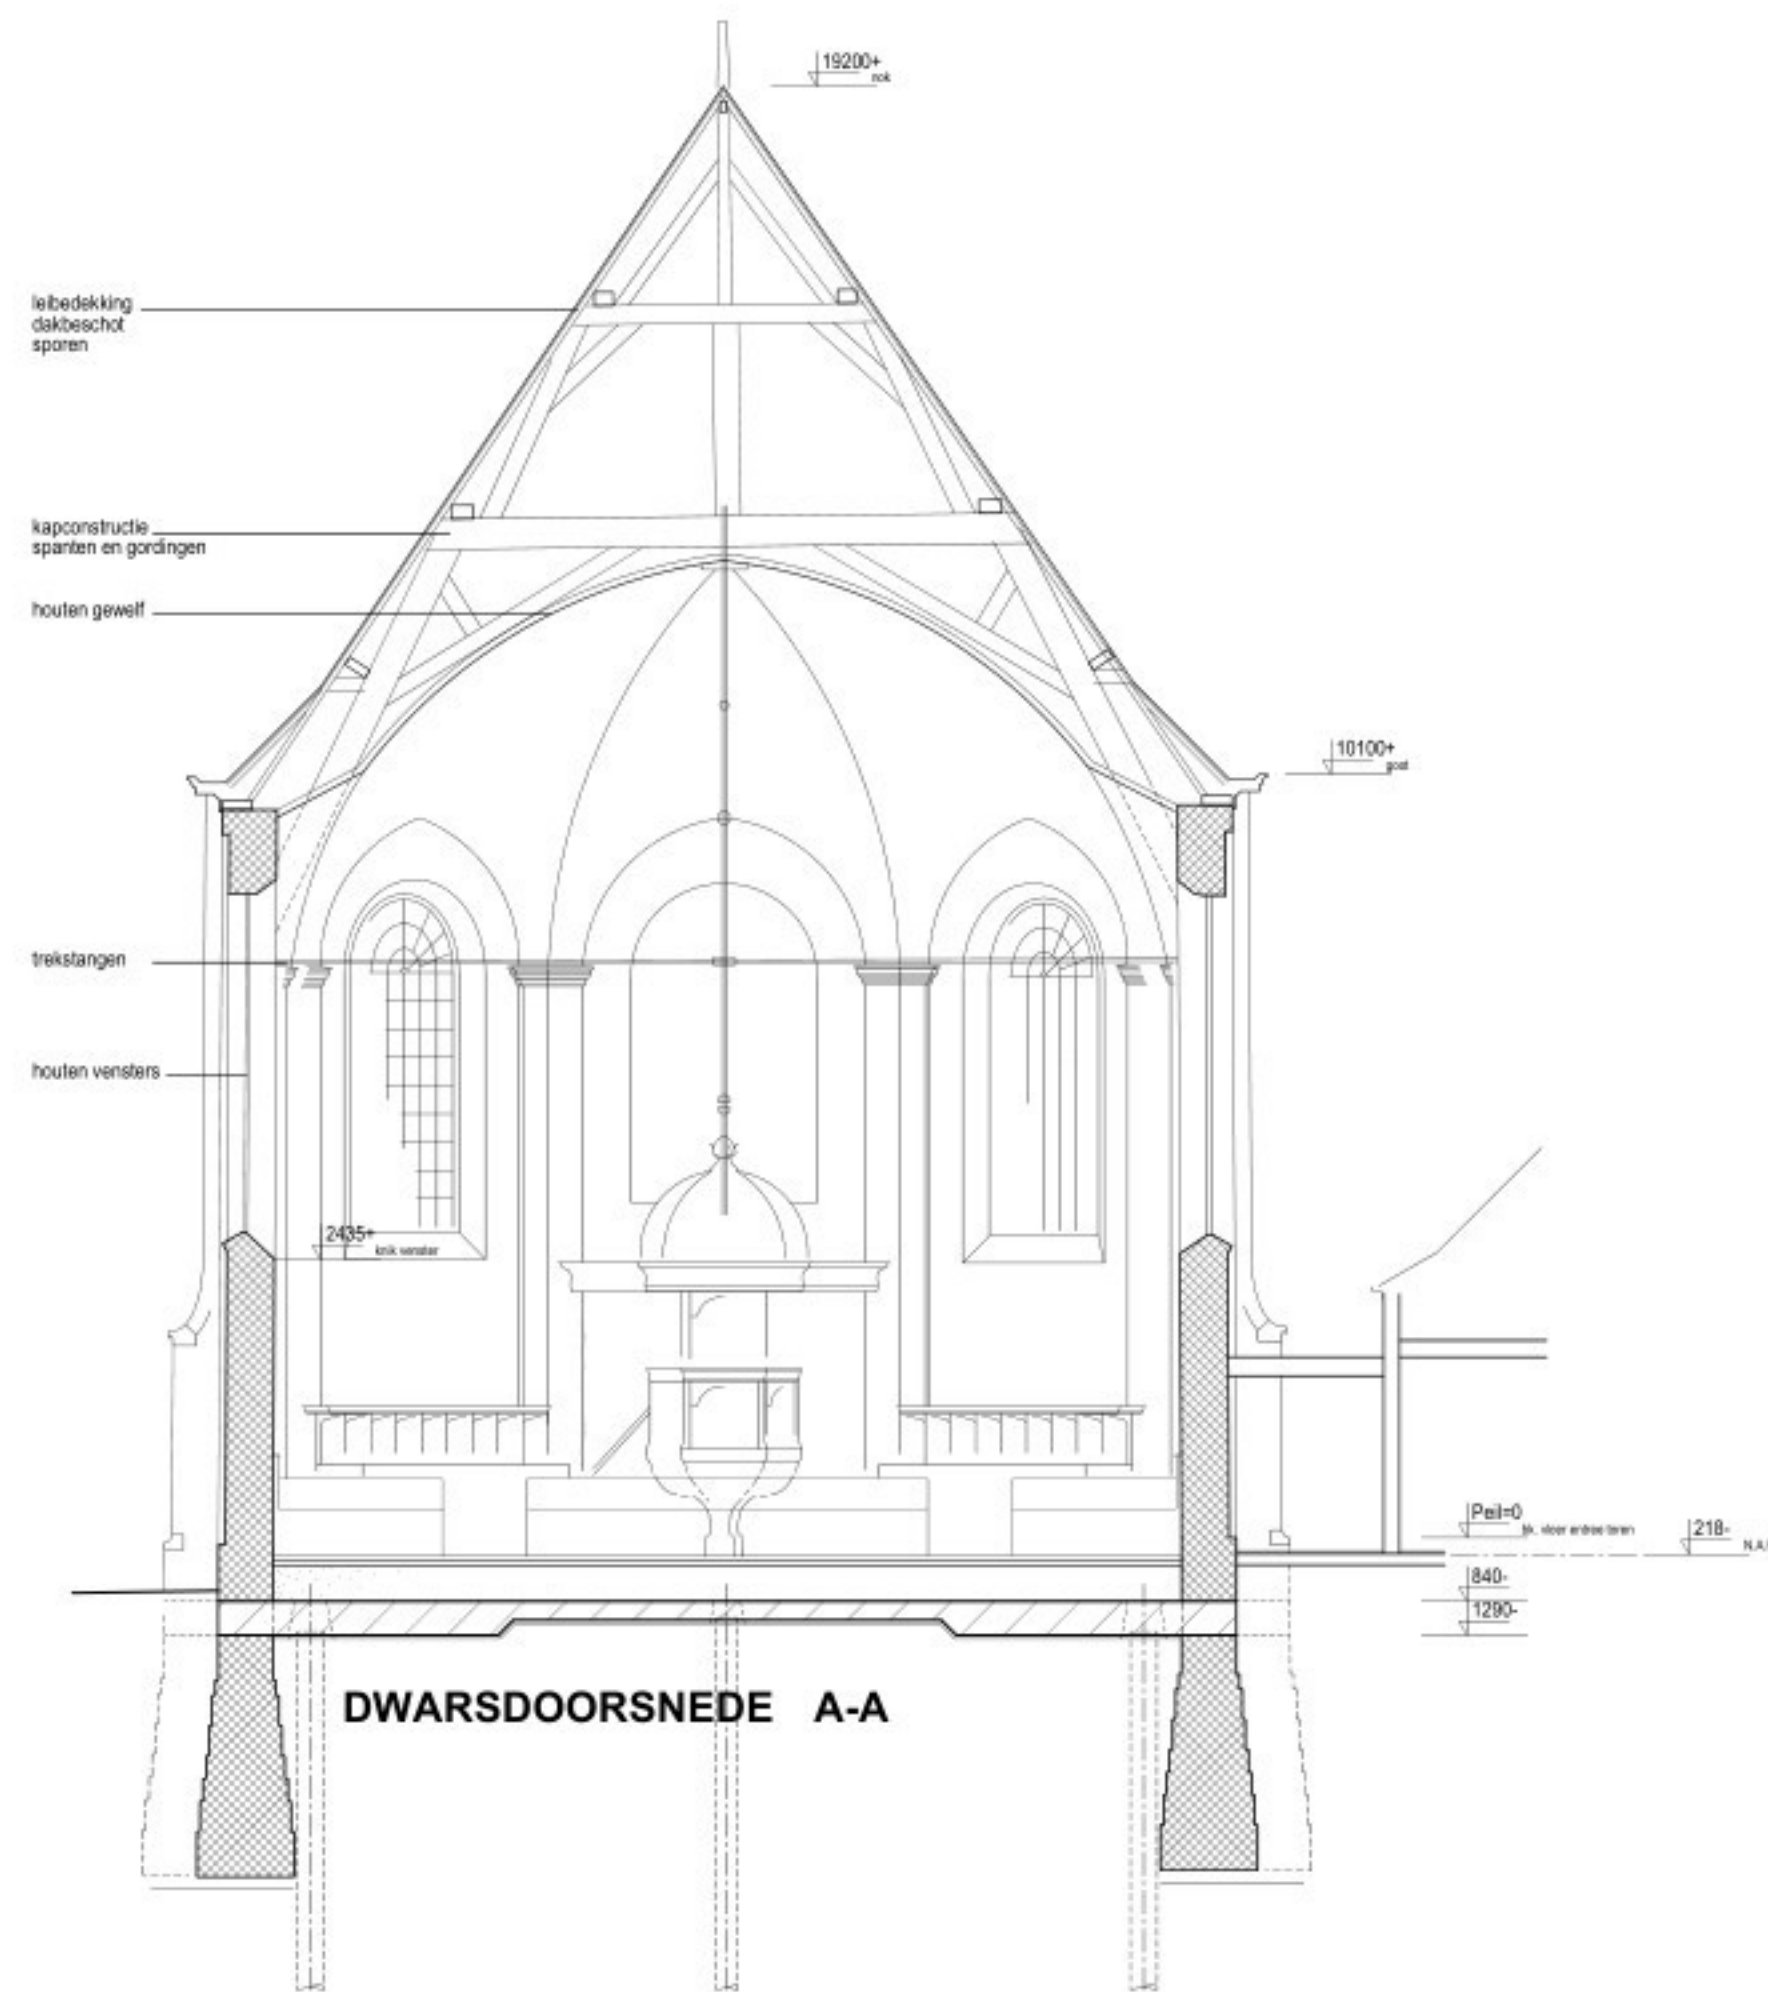



VOORGEVEL

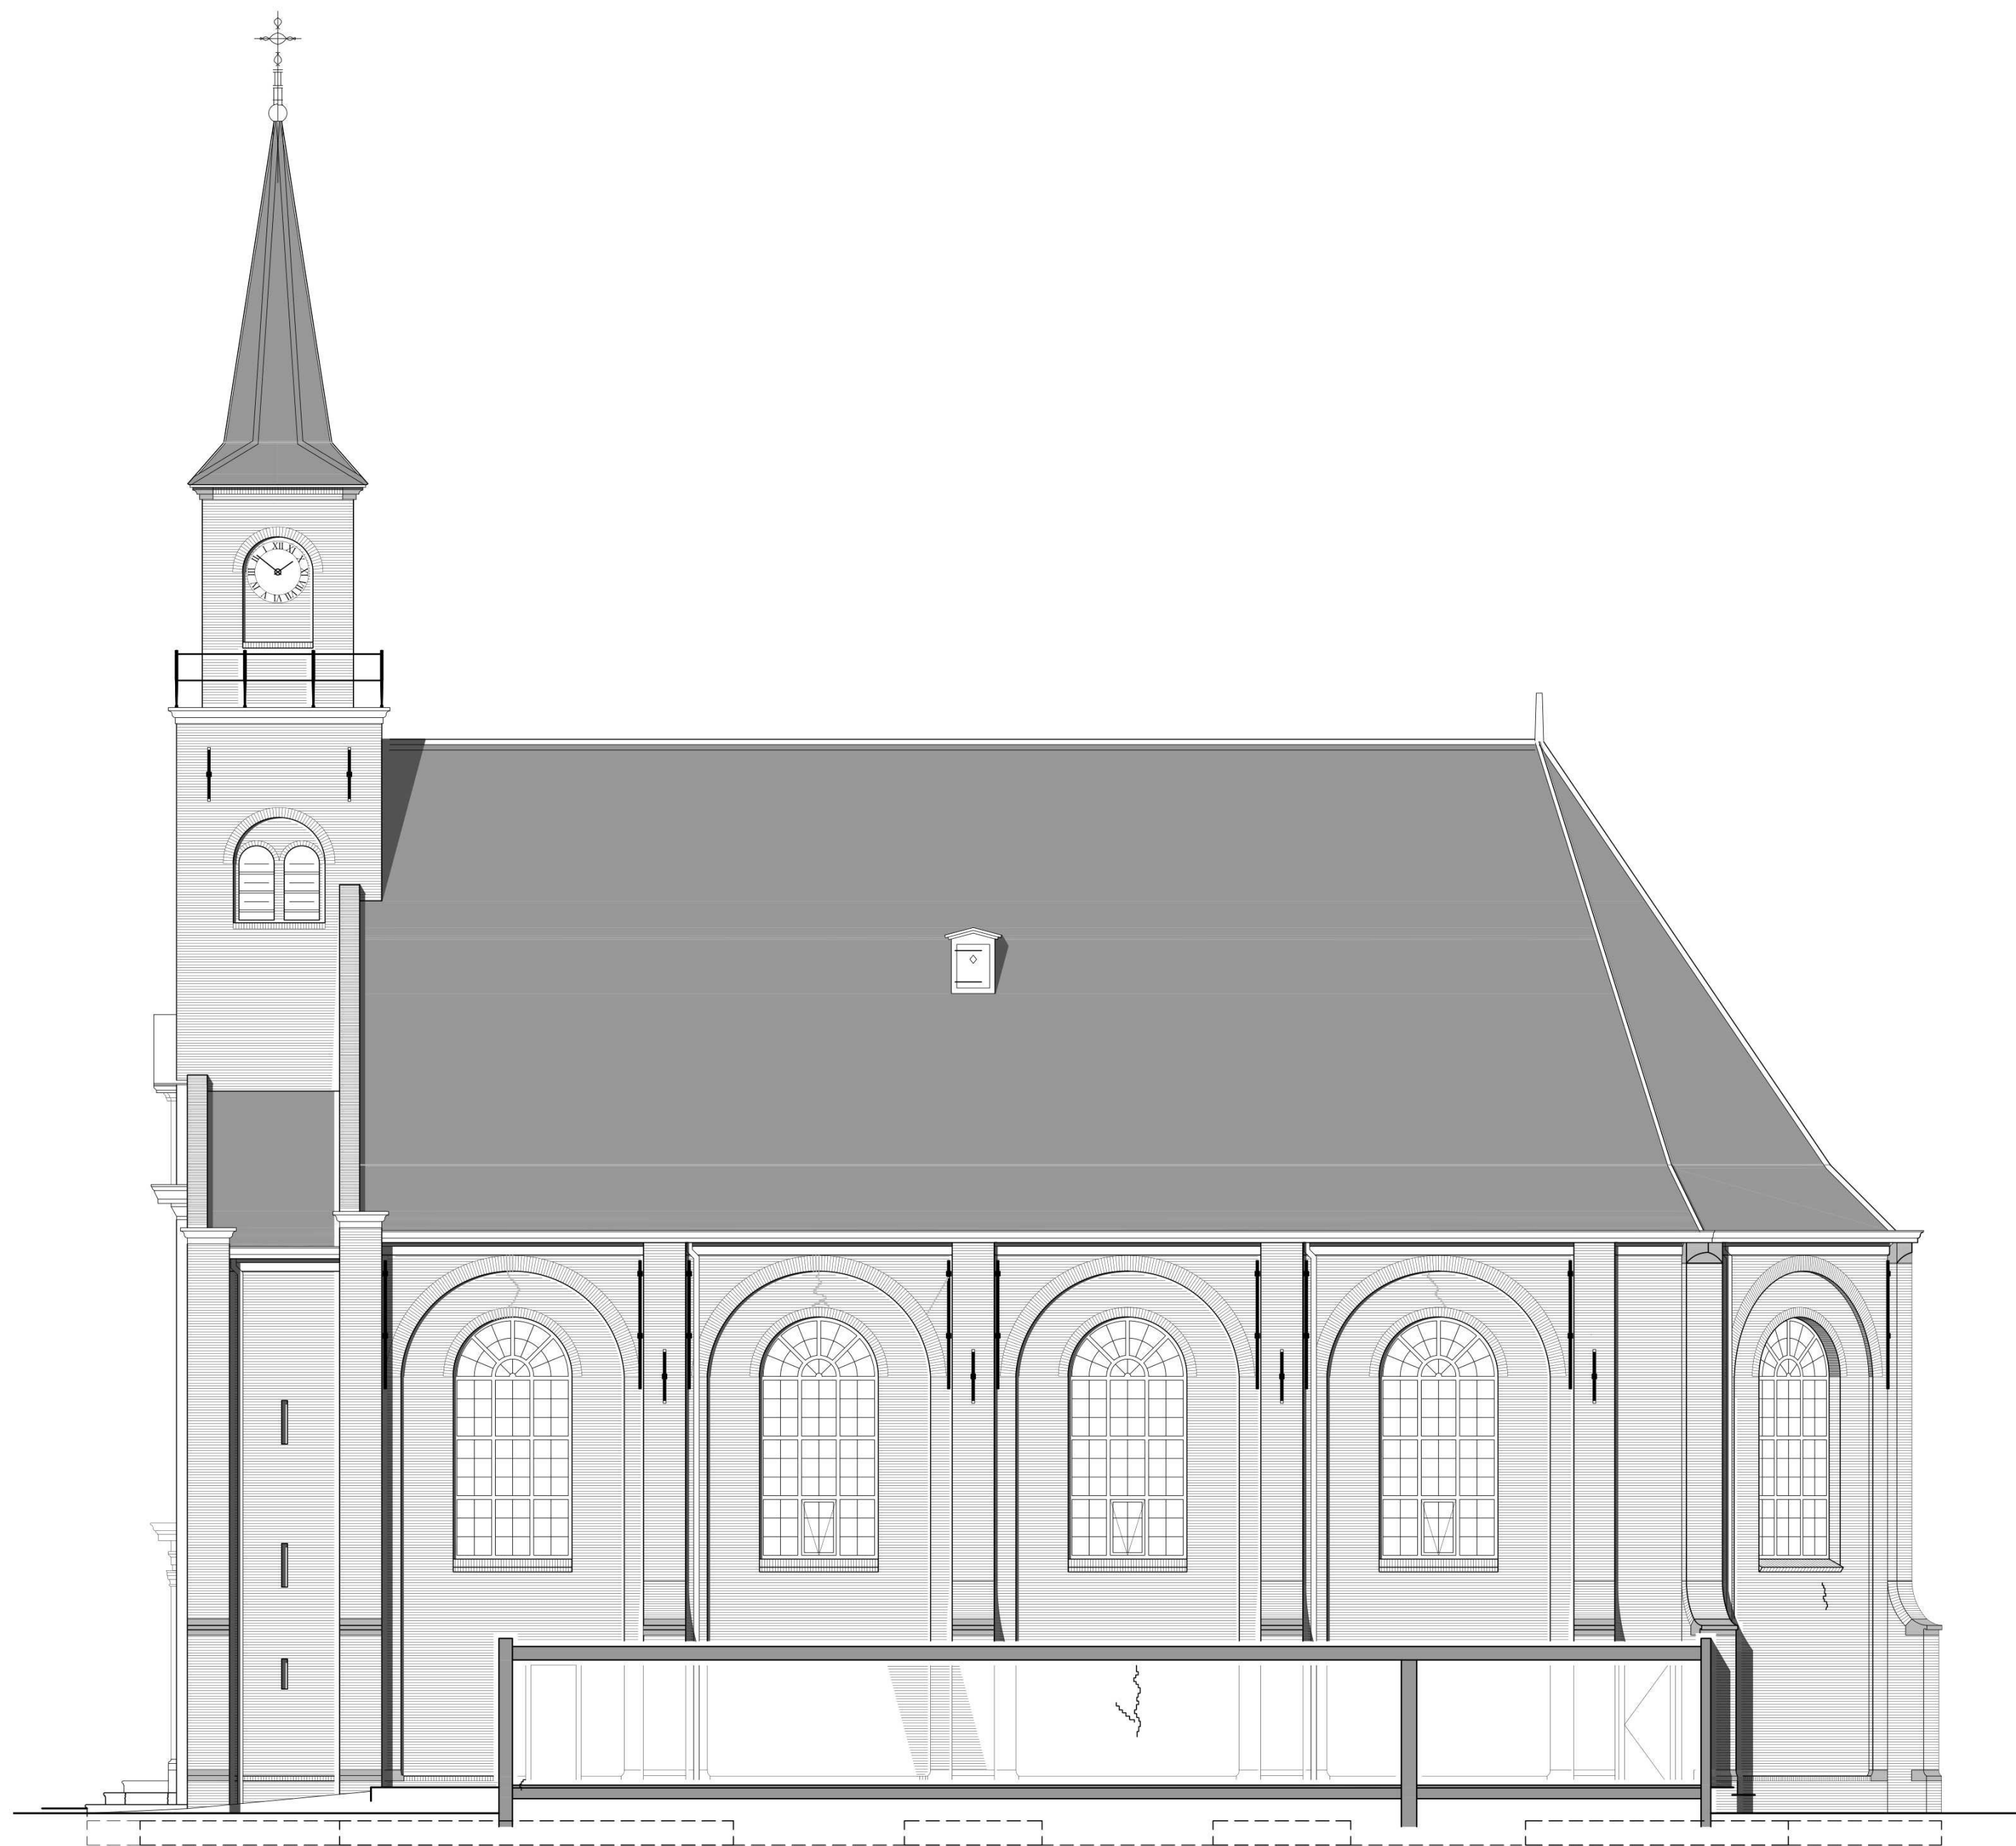

ZIJGEVEL RECHTS

project NH Kerk Moerkapelle
Dorpsstraat 15, 2751BB Moerkapelle

opdracht Hervormde Gemeente Moerkapelle

fase **Funderingsherstel- en restauratieplan**
onderdeel Nieuwe toestand - gevels

status **DEFINITIEF**


schaal 1:100
formaat A2
getekend

wijziging B 16-12-2024
datum A 19 12 2023
06-12-2023

projectnr. 23626
tekening 02.3


**MARCO
BRUIJNES
ARCHITECTEN
BV.**

Zuideinde 93 2421AC Nieuwkoop
0172 575630 | www.marcobruijnes.nl

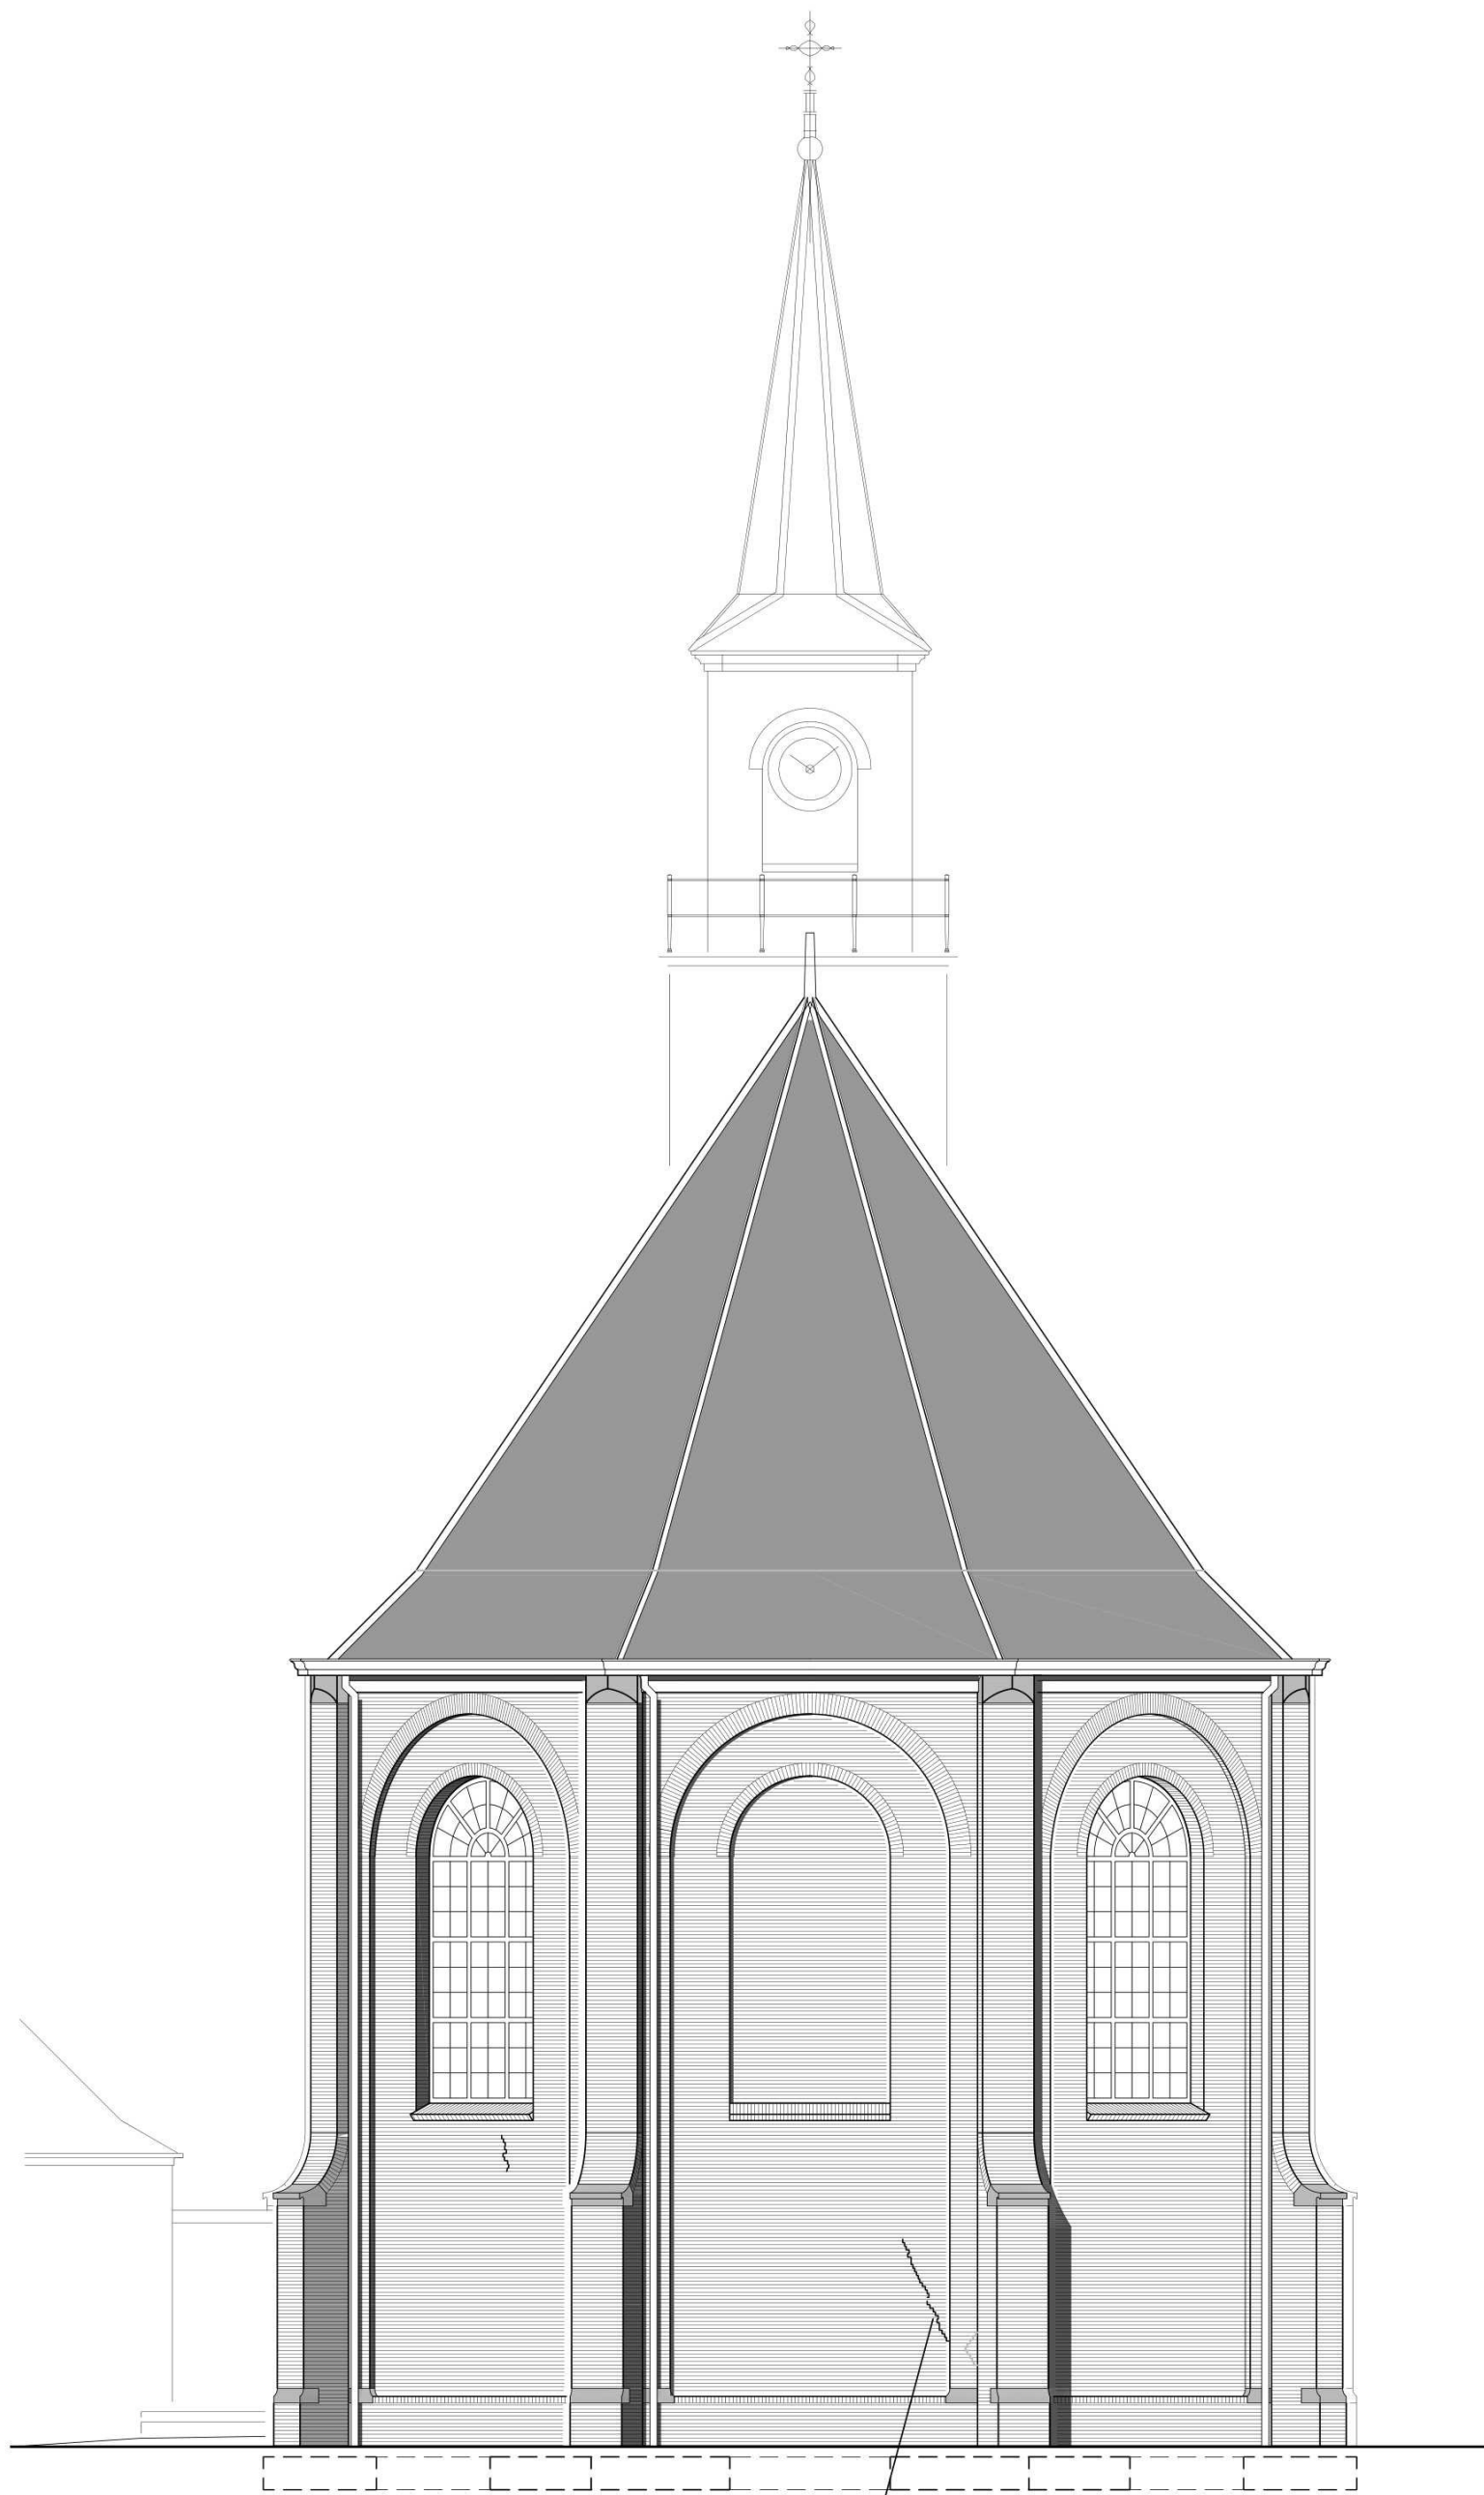

ACHTERGEVEL

scheuren / zakkingen herstellen

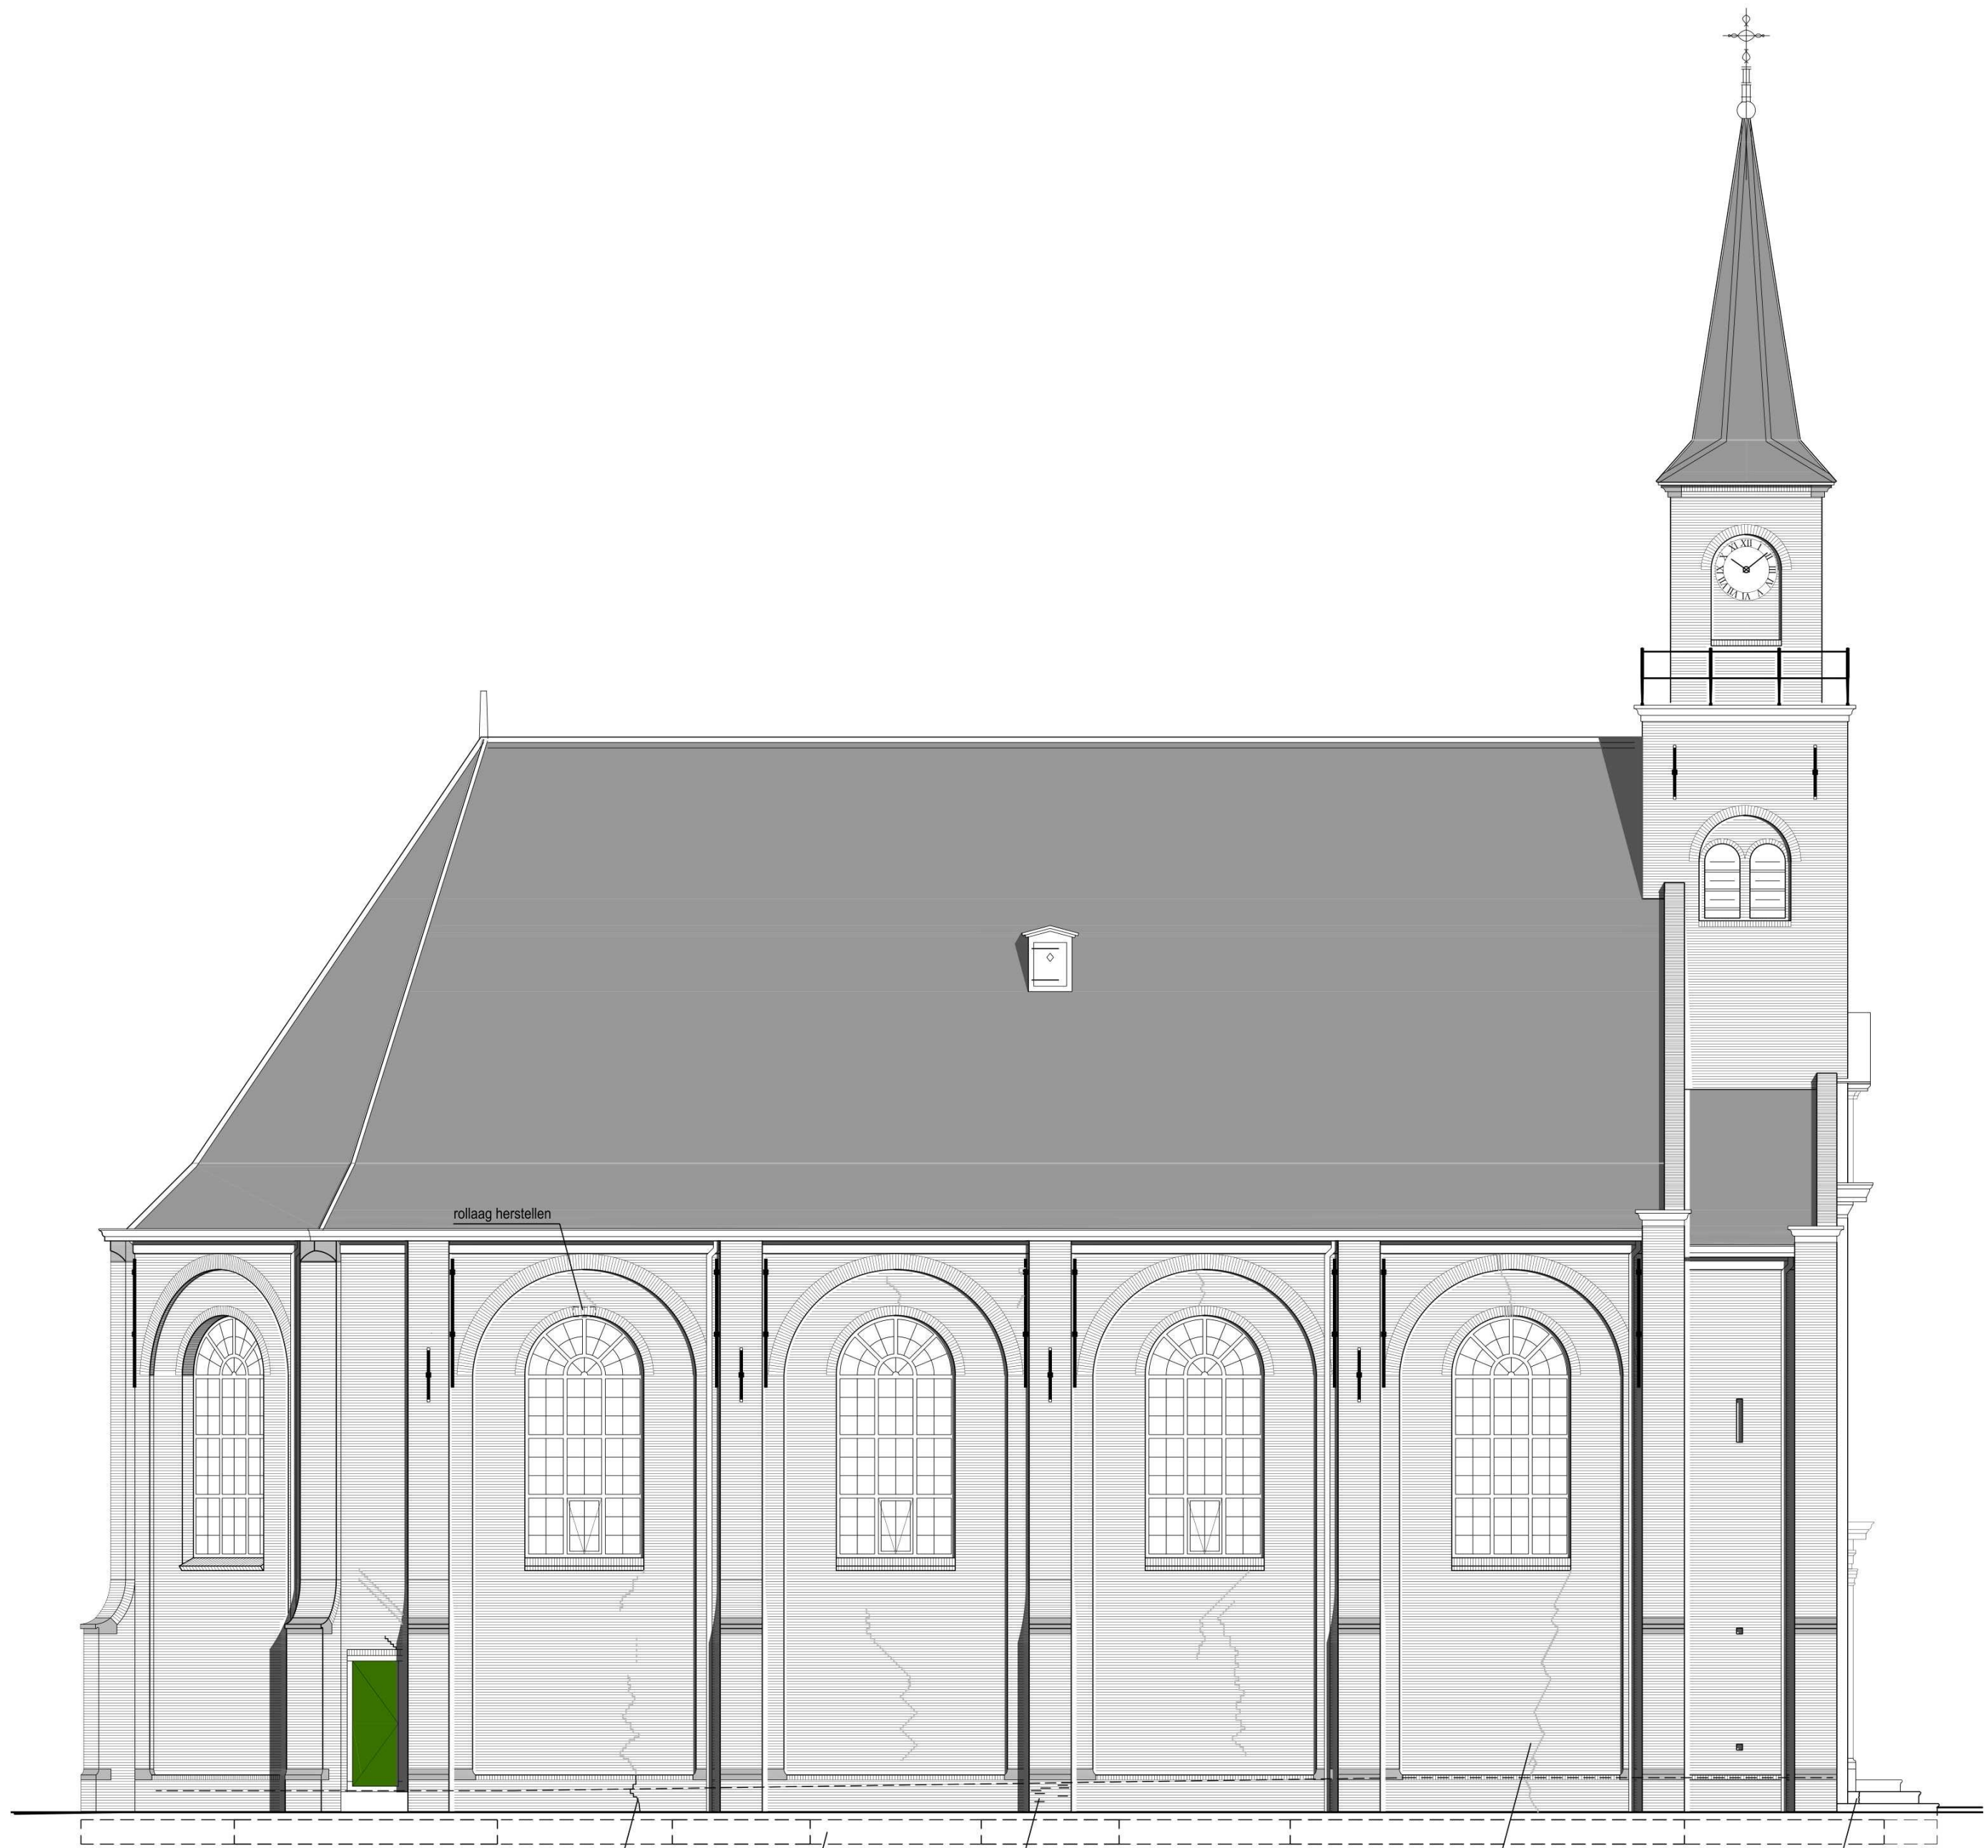

ZIJGEVEL LINKS

scheuren / zakkingen herstellen

rolraag herstellen

nieuwe constructieve vloer

voegwerk herstellen

herstelde scheuren in verband
uithakken en inboeten

scheuren / zakkingen herstellen

project NH Kerk Moerkapelle
Dorpsstraat 15, 2751BB Moerkapelle

opdracht Hervormde Gemeente Moerkapelle

fase **Funderingsherstel- en restauratieplan**
onderdeel Nieuwe toestand - gevels

status **DEFINITIEF**

schaal 1:100
formaat A2
getekend

wijziging B 16-12-2024
datum A 19 12 2023
06-12-2023

projectnr. 23626
tekening 02.4

**MARCO
BRUIJNES
ARCHITECTEN
BV.**

Zuideinde 93 2421AC Nieuwkoop
0172 575630 | www.marcobruijnes.nl