




voorgevel

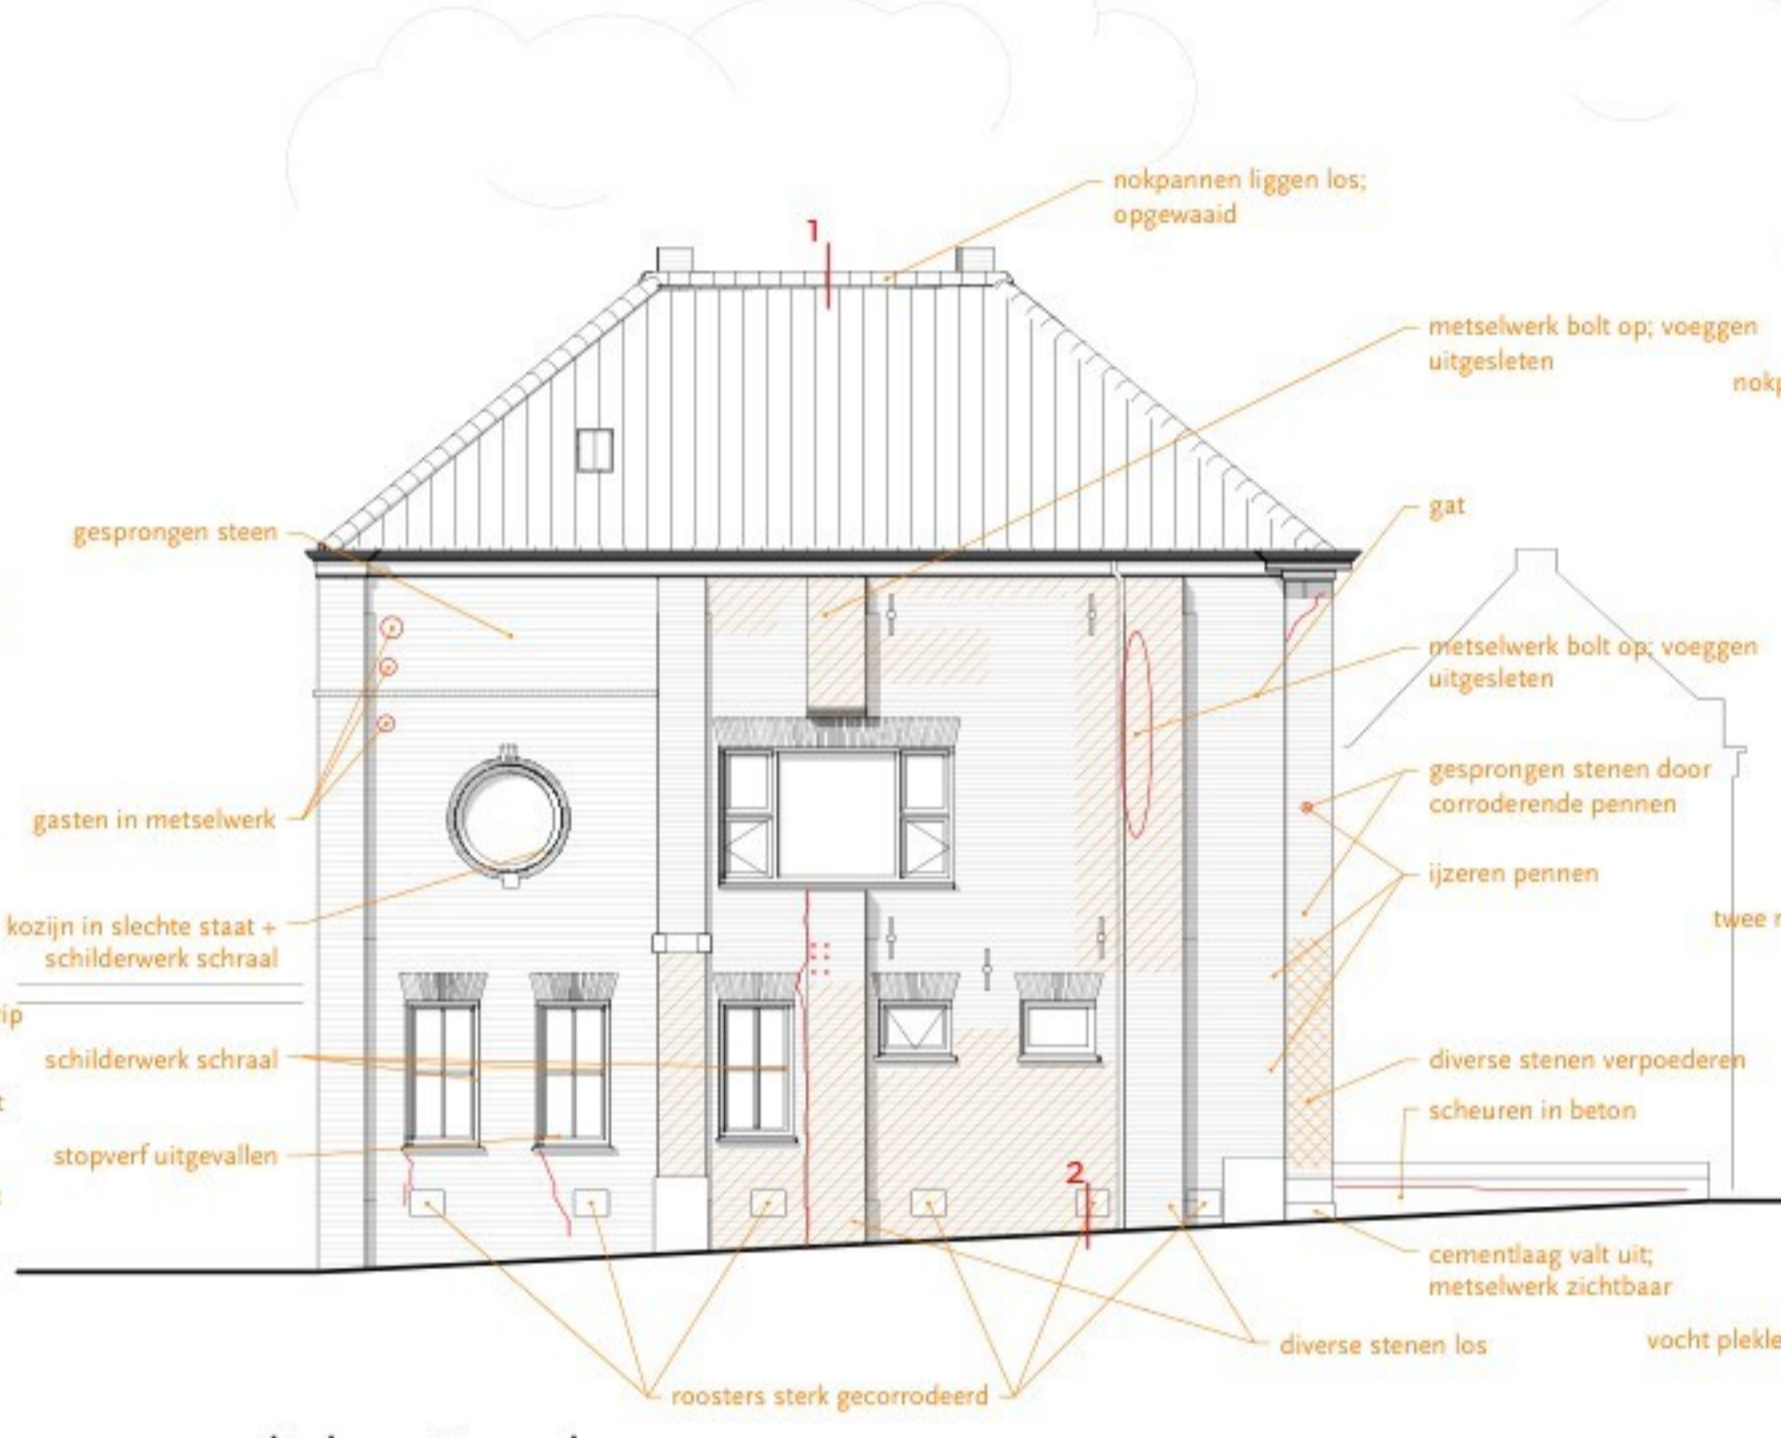


linker zijgevel

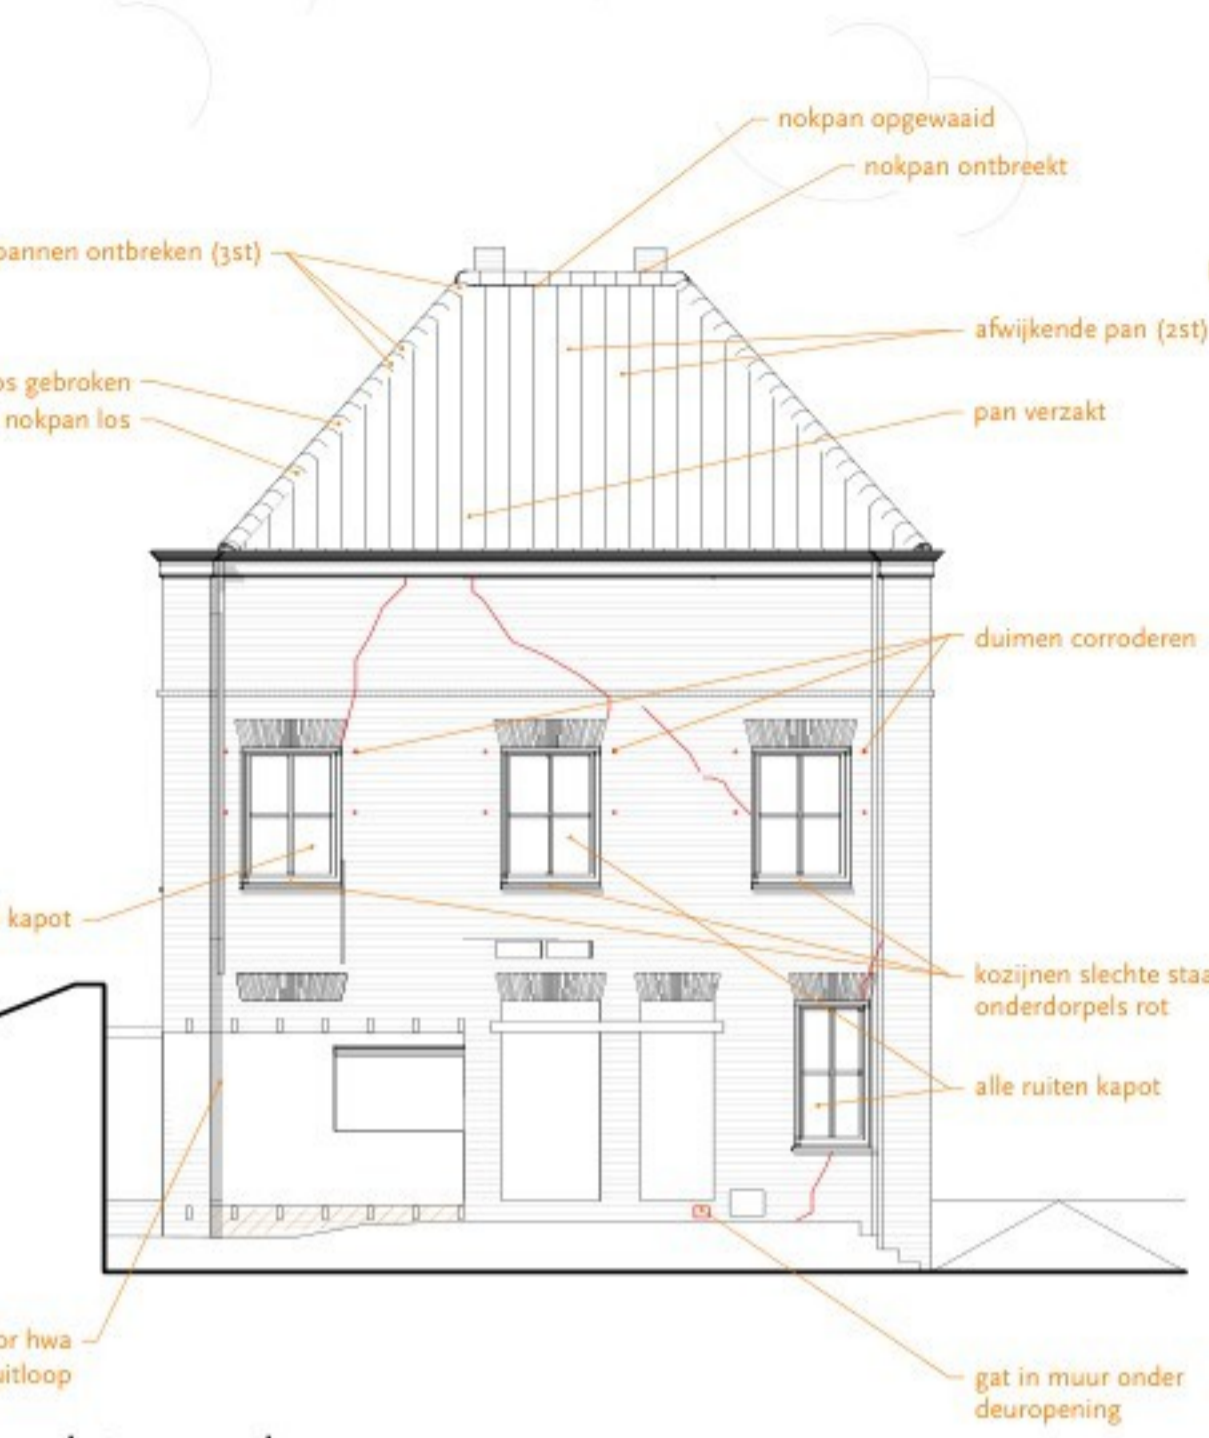


achtergevel

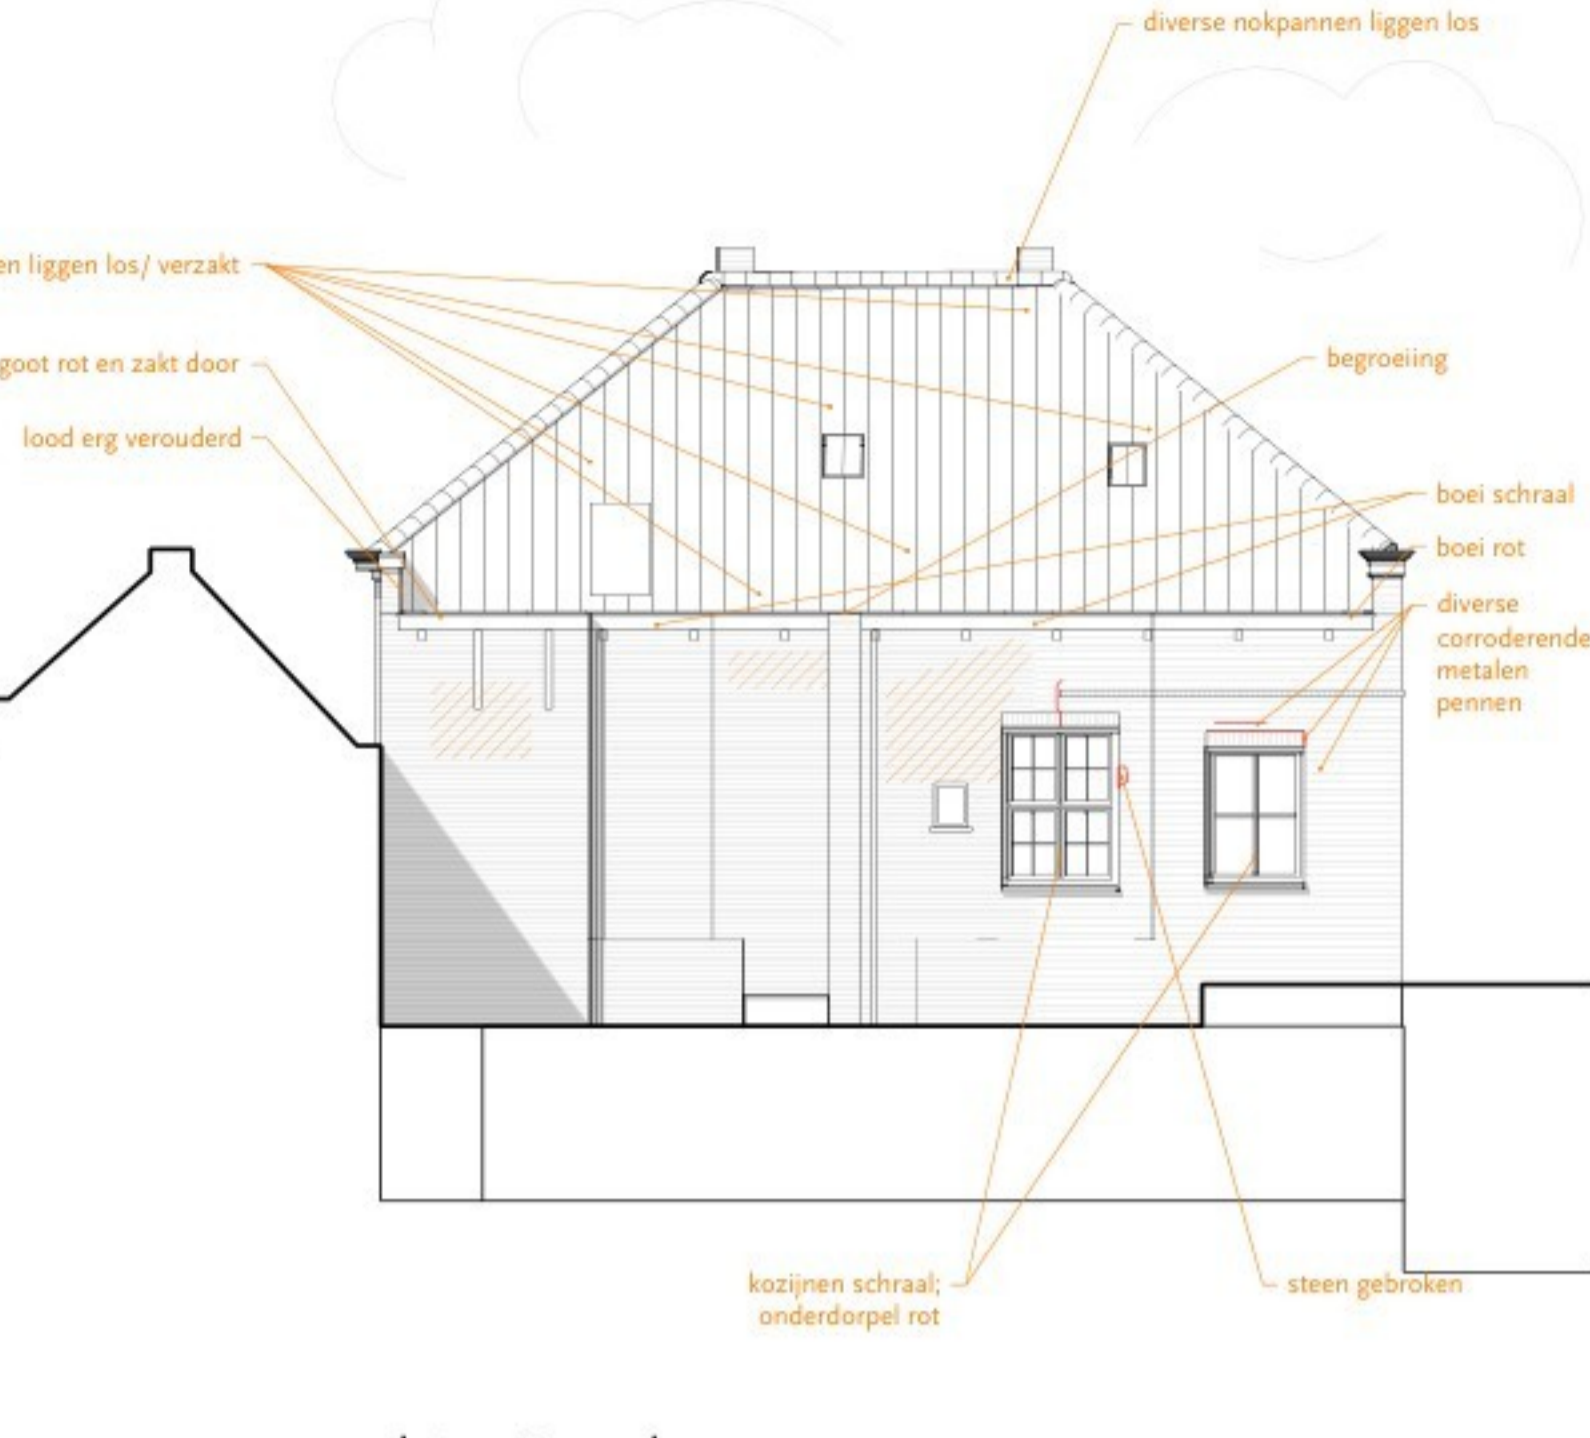


rechterzijgevel

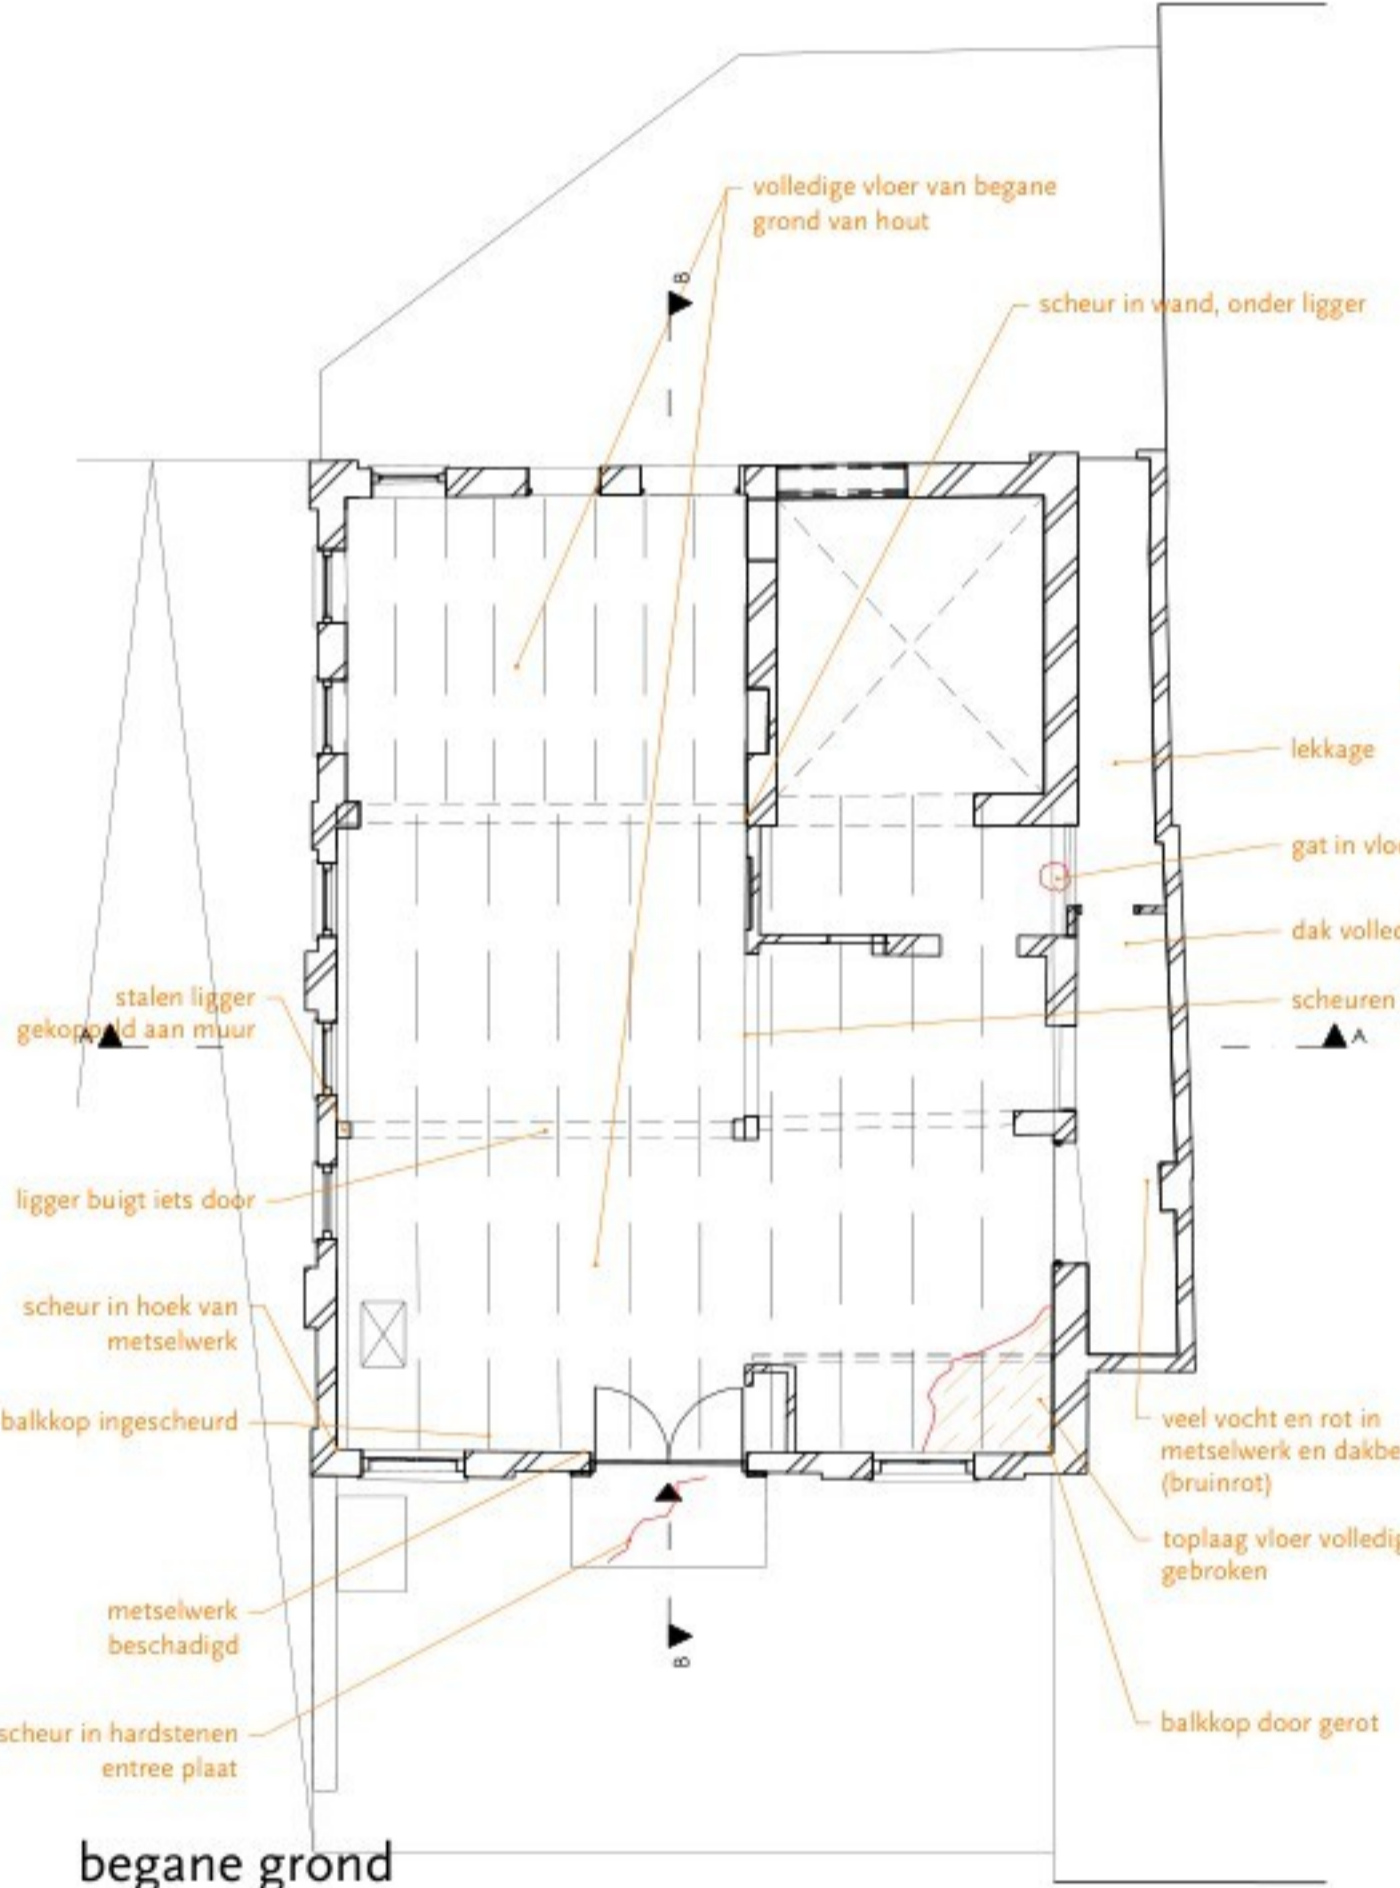


begane grond

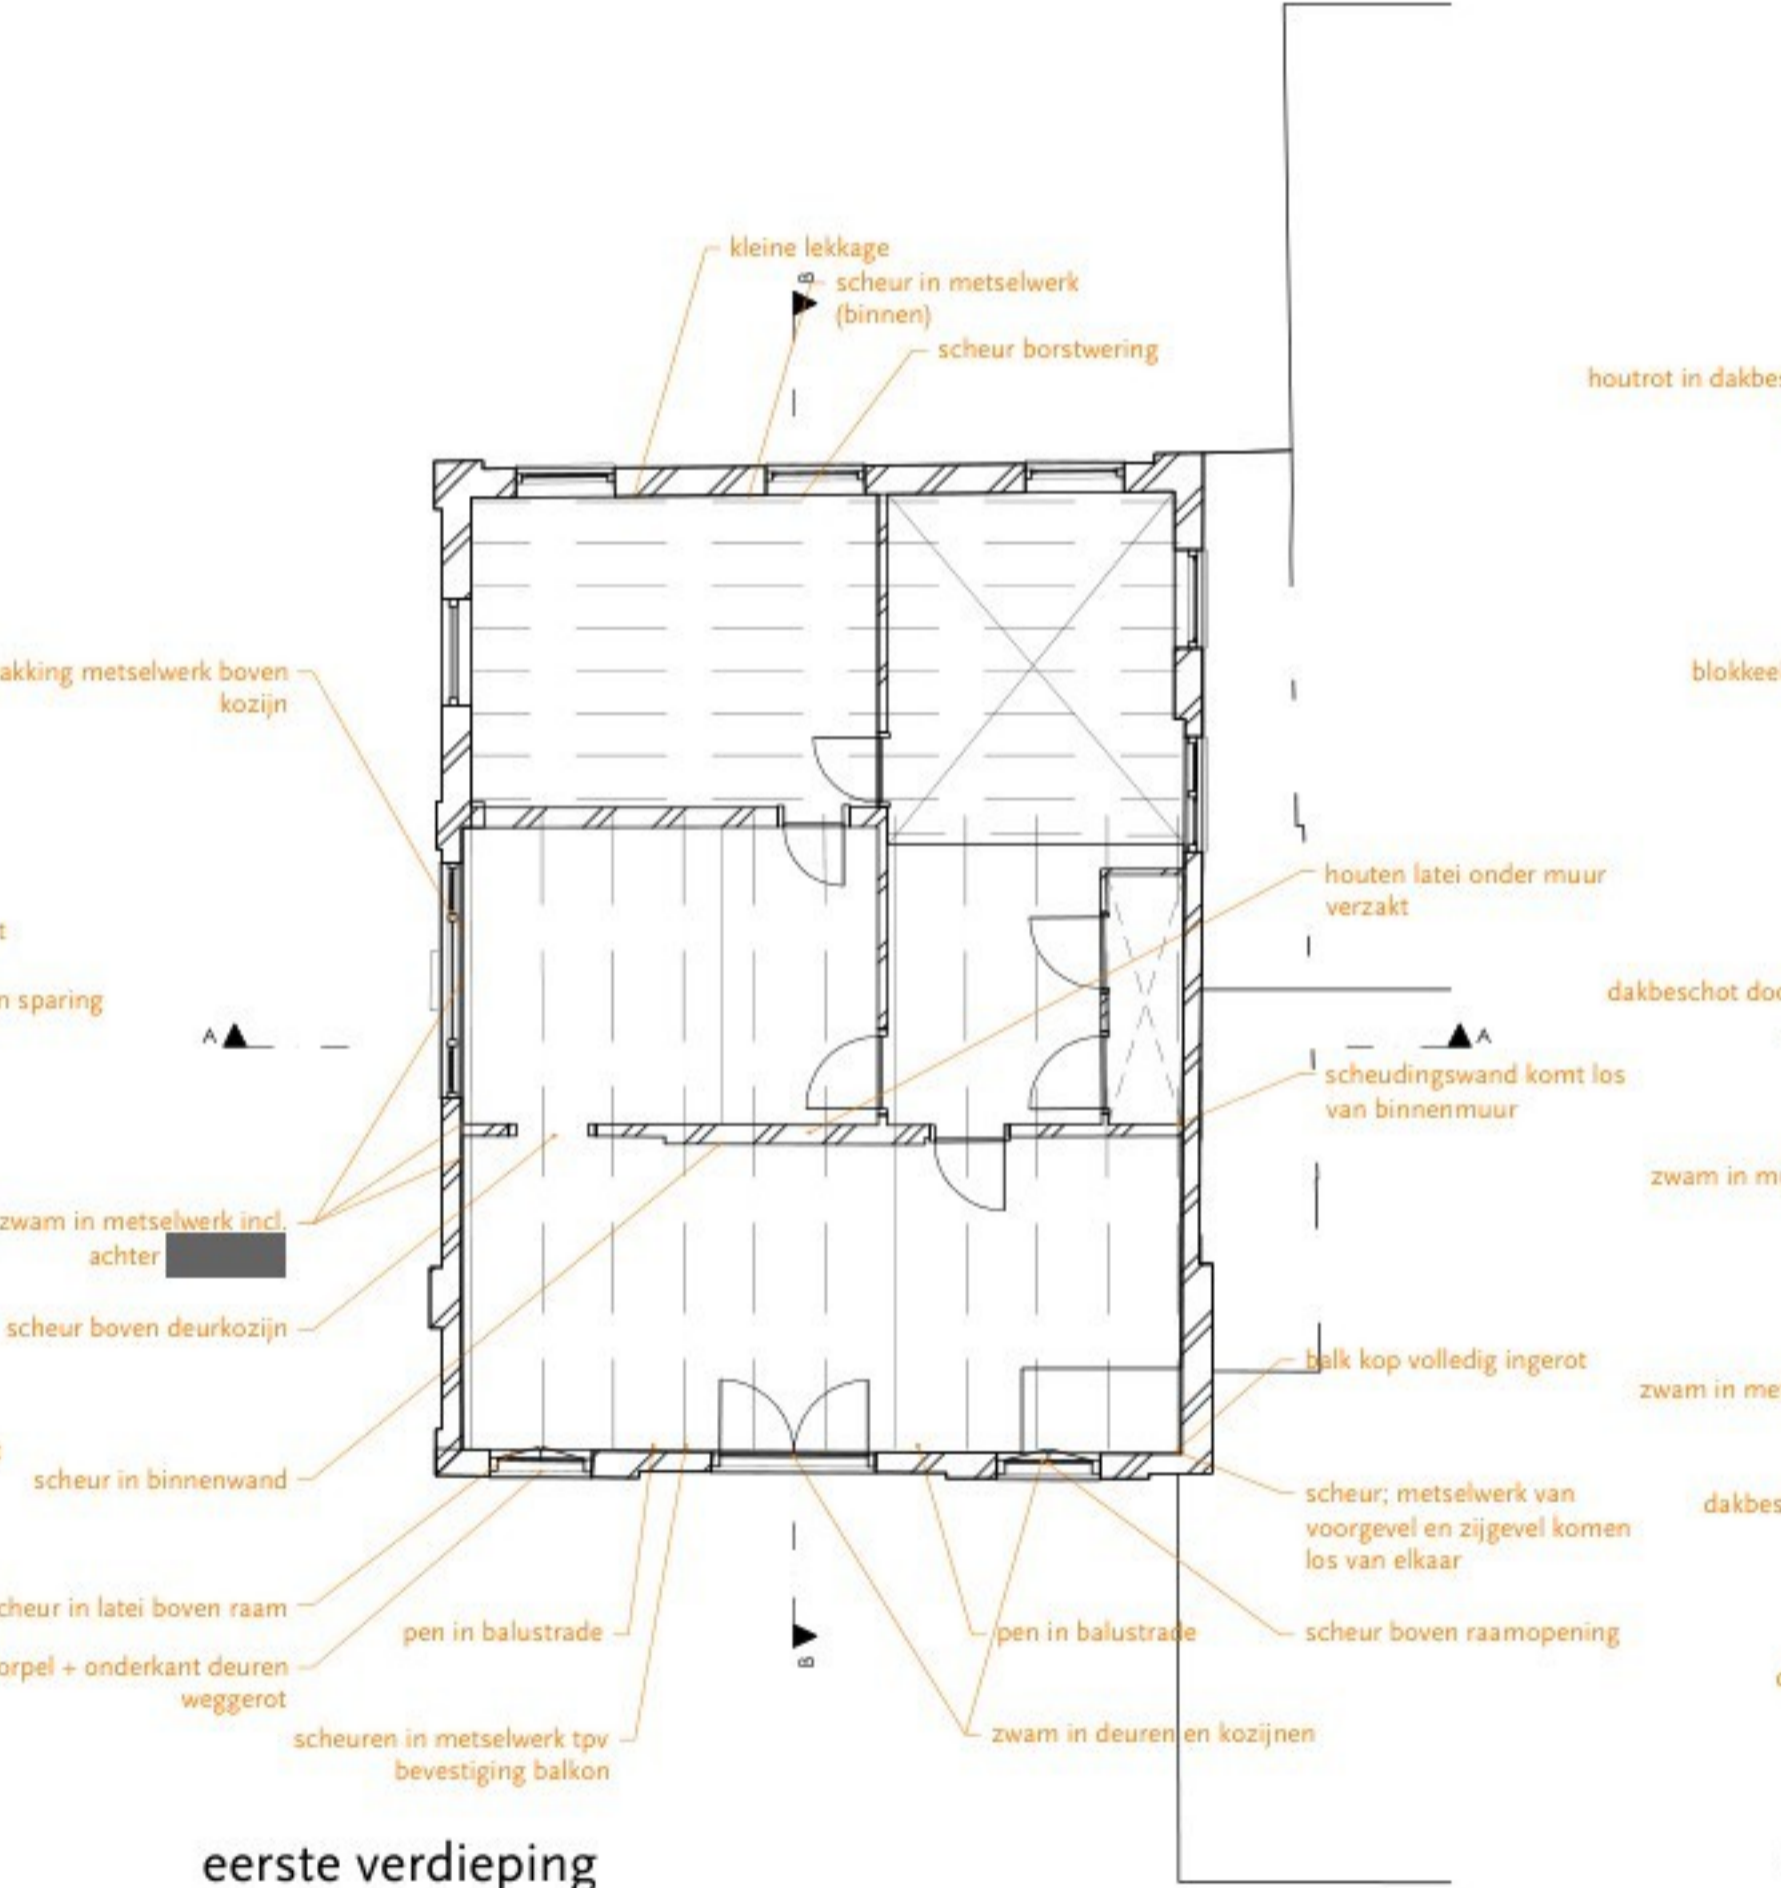

eerste verdieping

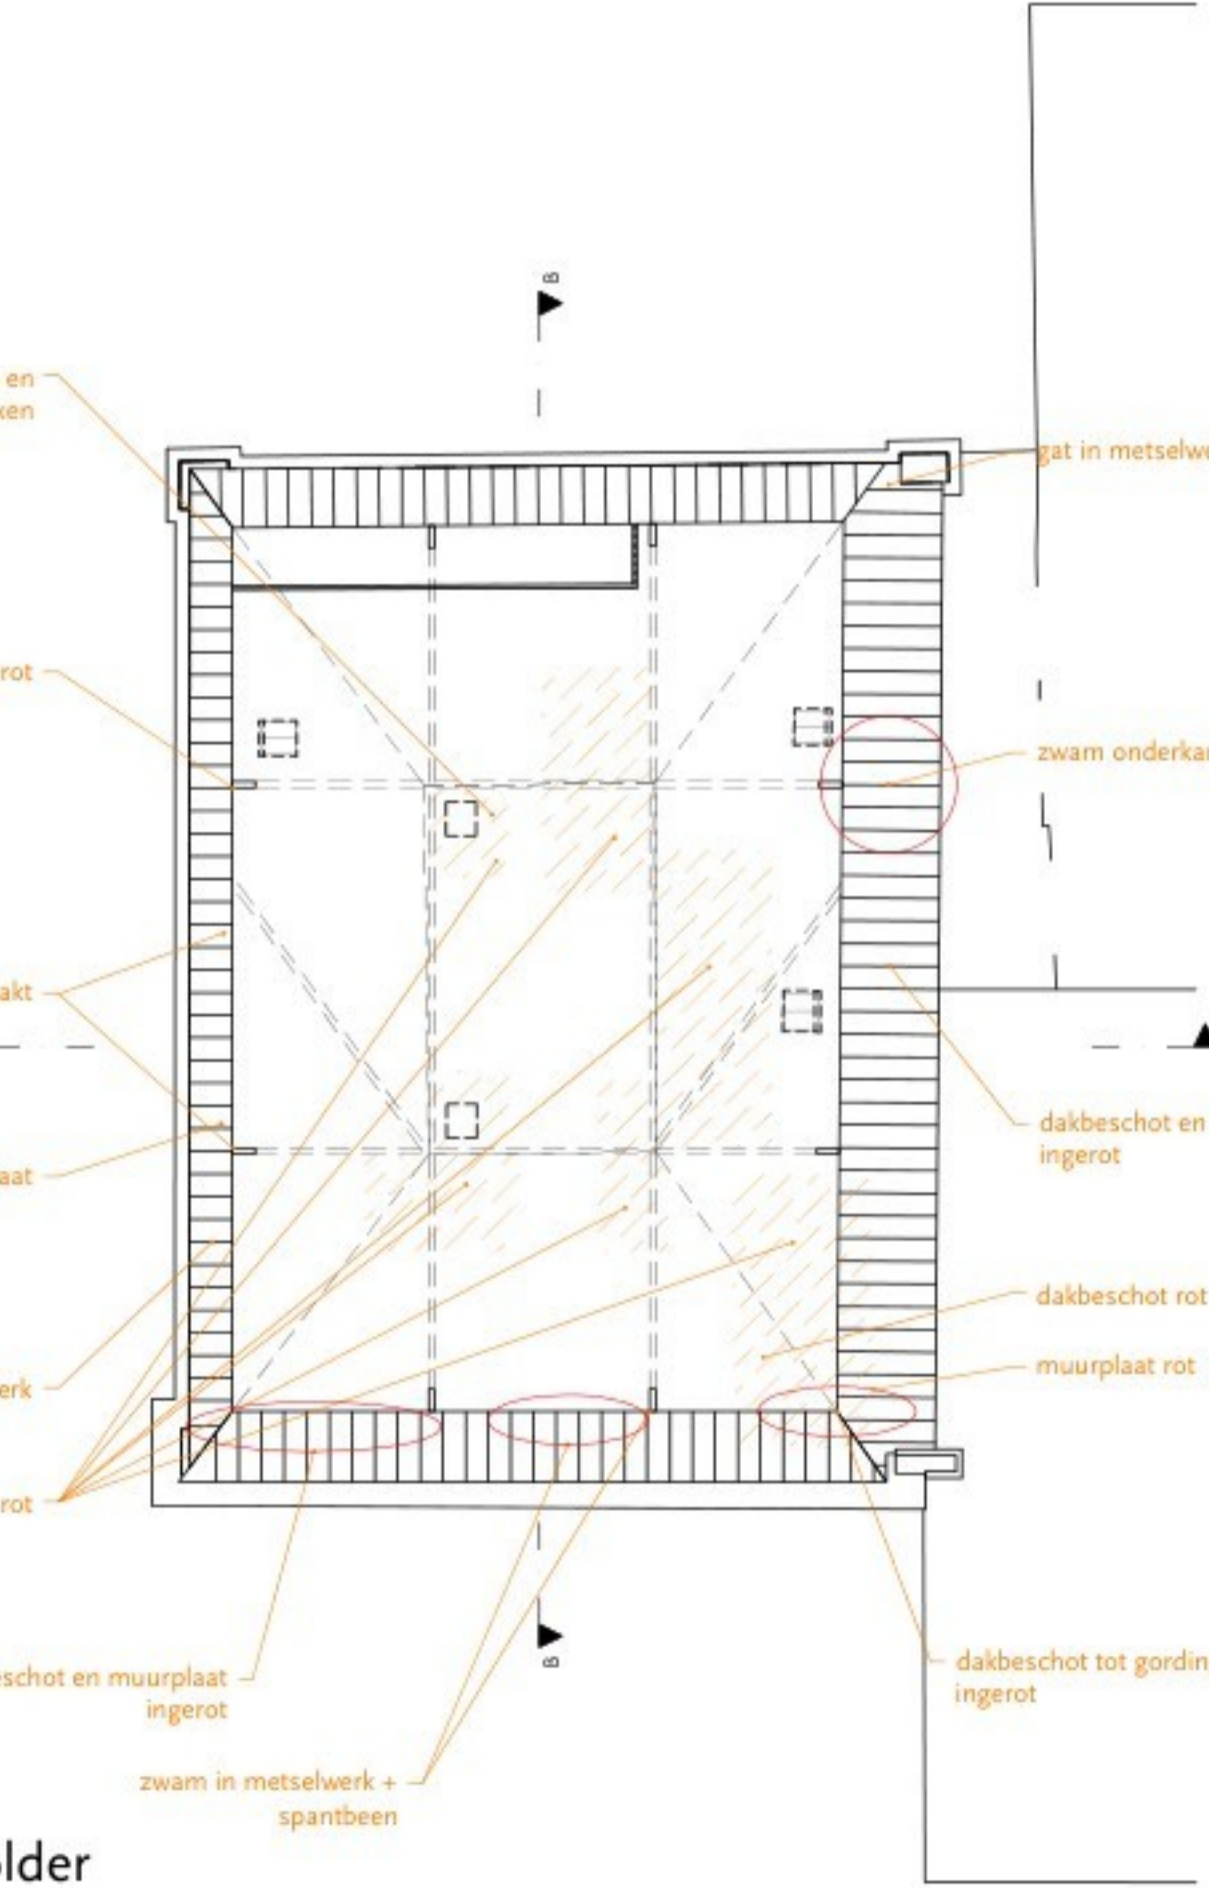

zolder

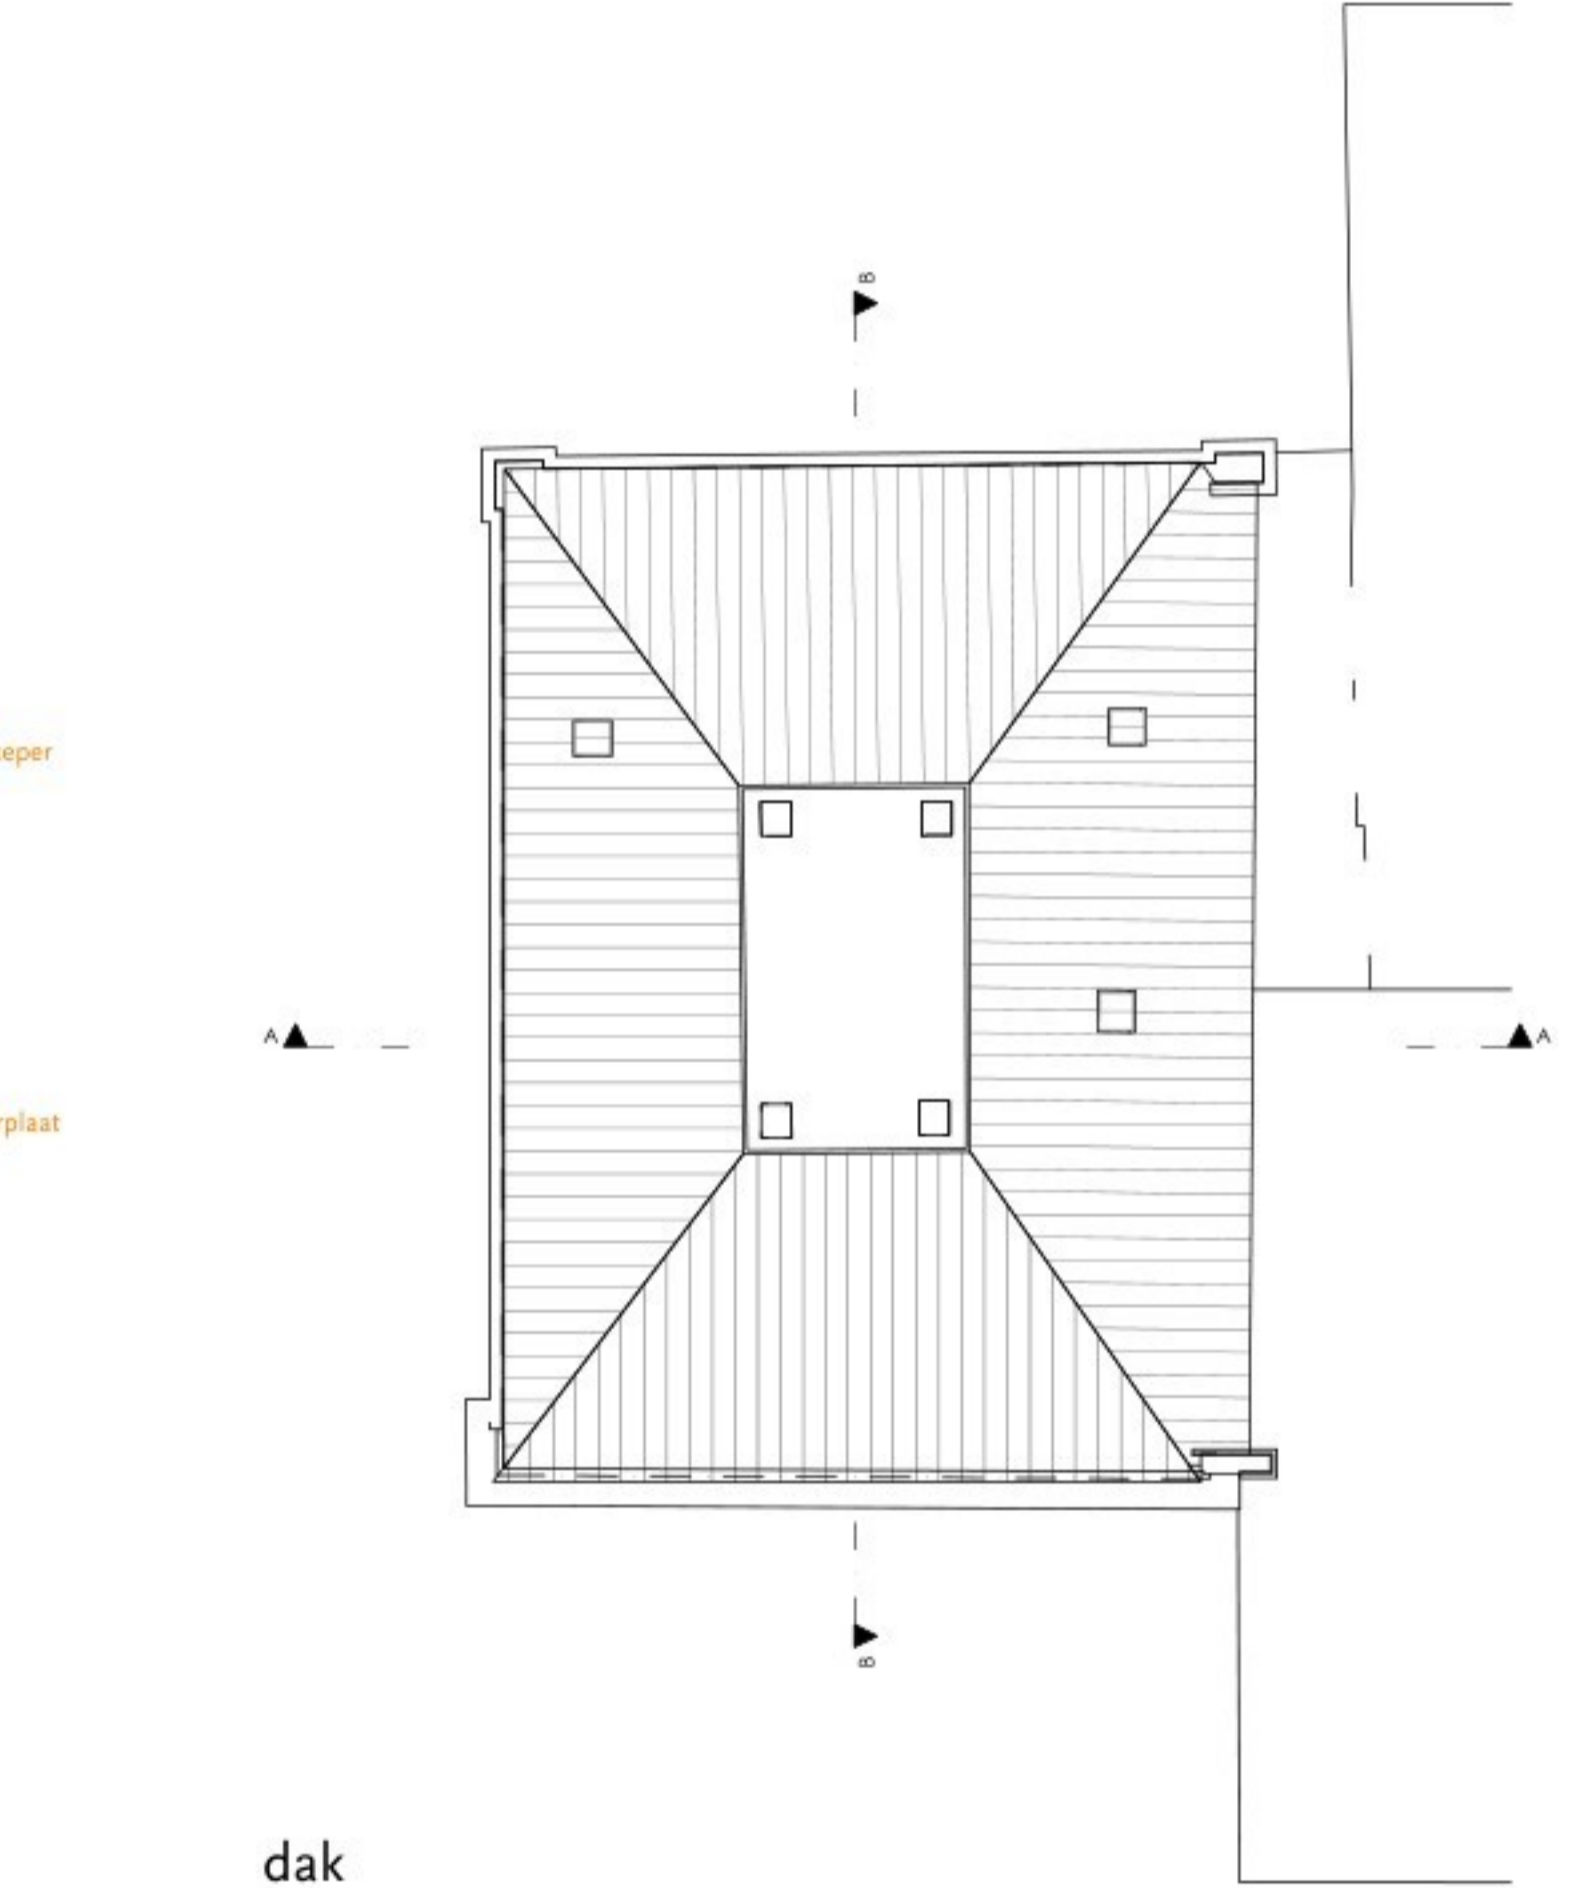

dak

LEGENDA

- voegwerk beschadigd/uitgevallen
- metselwerk/natuursteen beschadigd
- scheuren
- houtrot



MATEN IN HET WERK CONTROLEREN

Project: Dorpsstraat 34, Moordrecht			
Onderwerp: Gebreken - Aanzichten en Plattegronden			
Datum: 07-04-2026	Getekend: LB	Formaat: A1	 Polderman cultuurhistorie restauratie architectuur
Werknummer: 953	Tekeningnummer: G-100	Schaal: 1:100	
Eendrachtsweg 67, 3012 LC Rotterdam tel. (010) 4362250 info@bureau-polderman.nl / www.bureau-polderman.nl			