


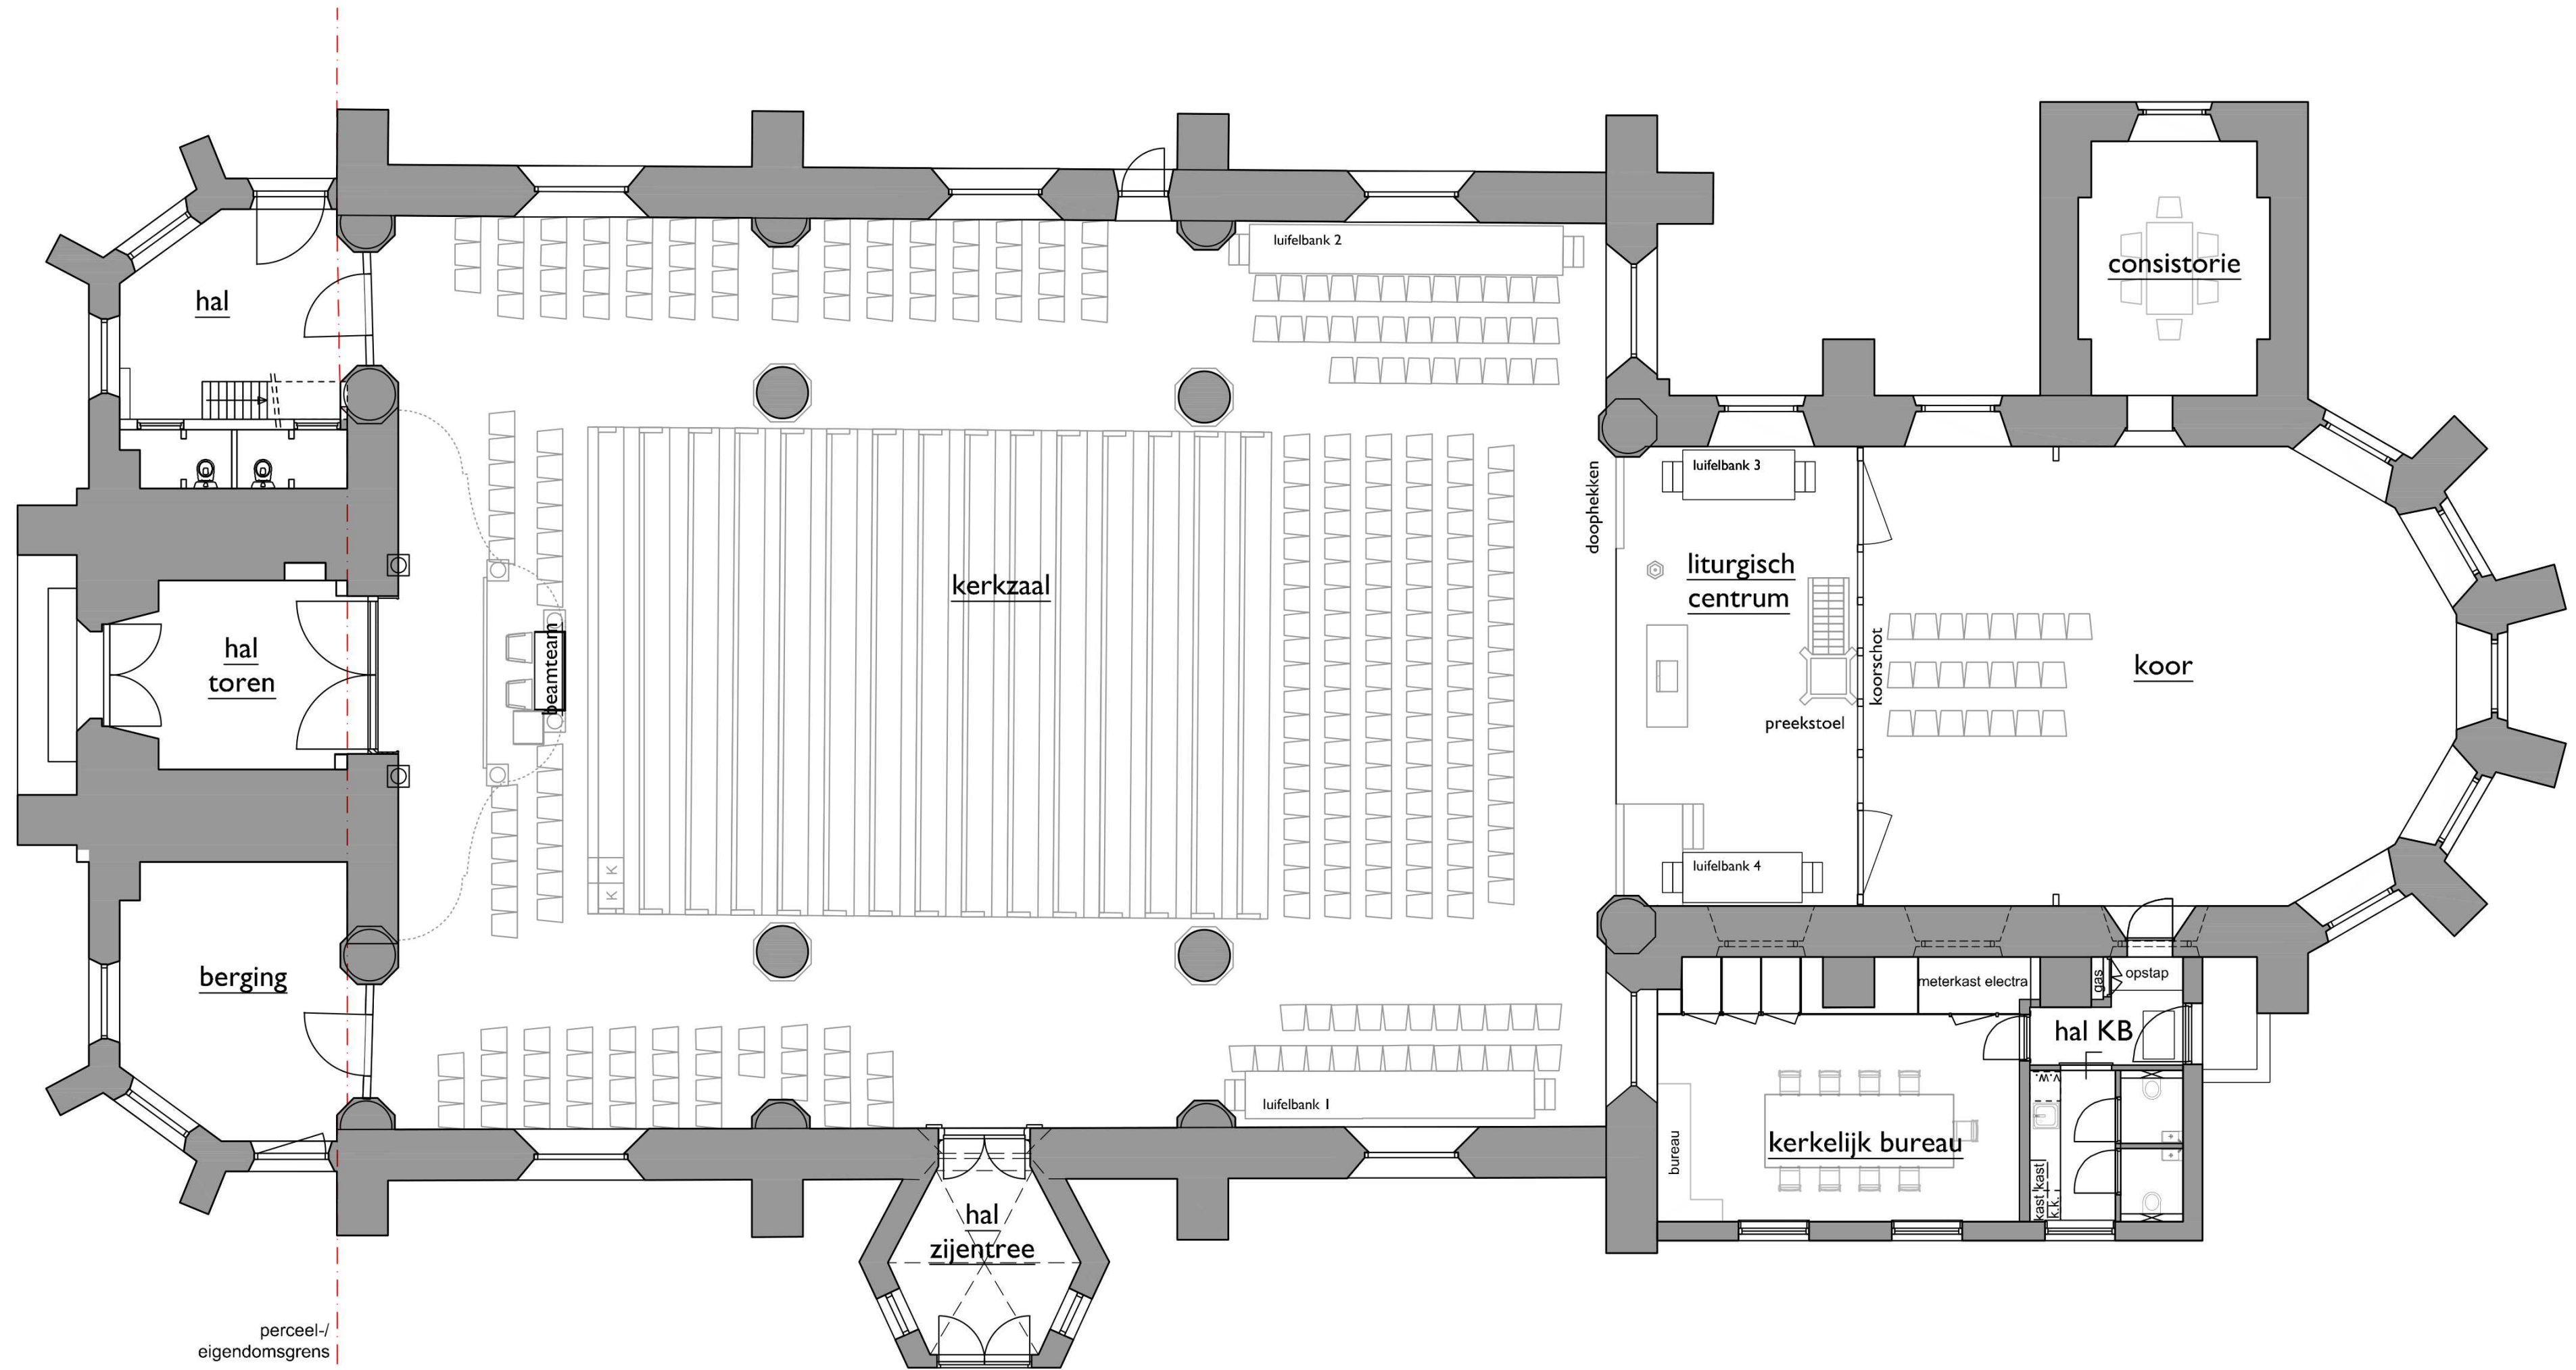

maatvoering in het werk te controleren

Plattegrond Dorpskerk (bestaand)

totaal aantal zitplaatsen: 616stuks (incl. 22extra plaatsen in koor)

zicht belemmerd: 44stuks



opdrachtgever: Hervormde Gemeente Bodegraven-Nieuwerbrug
onderwerp: Renovatie en verduurzaming Dorpskerk te Bodegraven
onderdeel: **Plattegrond Dorpskerk (bestaand)**

**Hervormde Gemeente
Bodegraven-Nieuwerbrug**

schaal: 1:100
afm: A2
datum: 20-05-2024
wijz: (A) 11-09-2025
blad: **BS-101**