




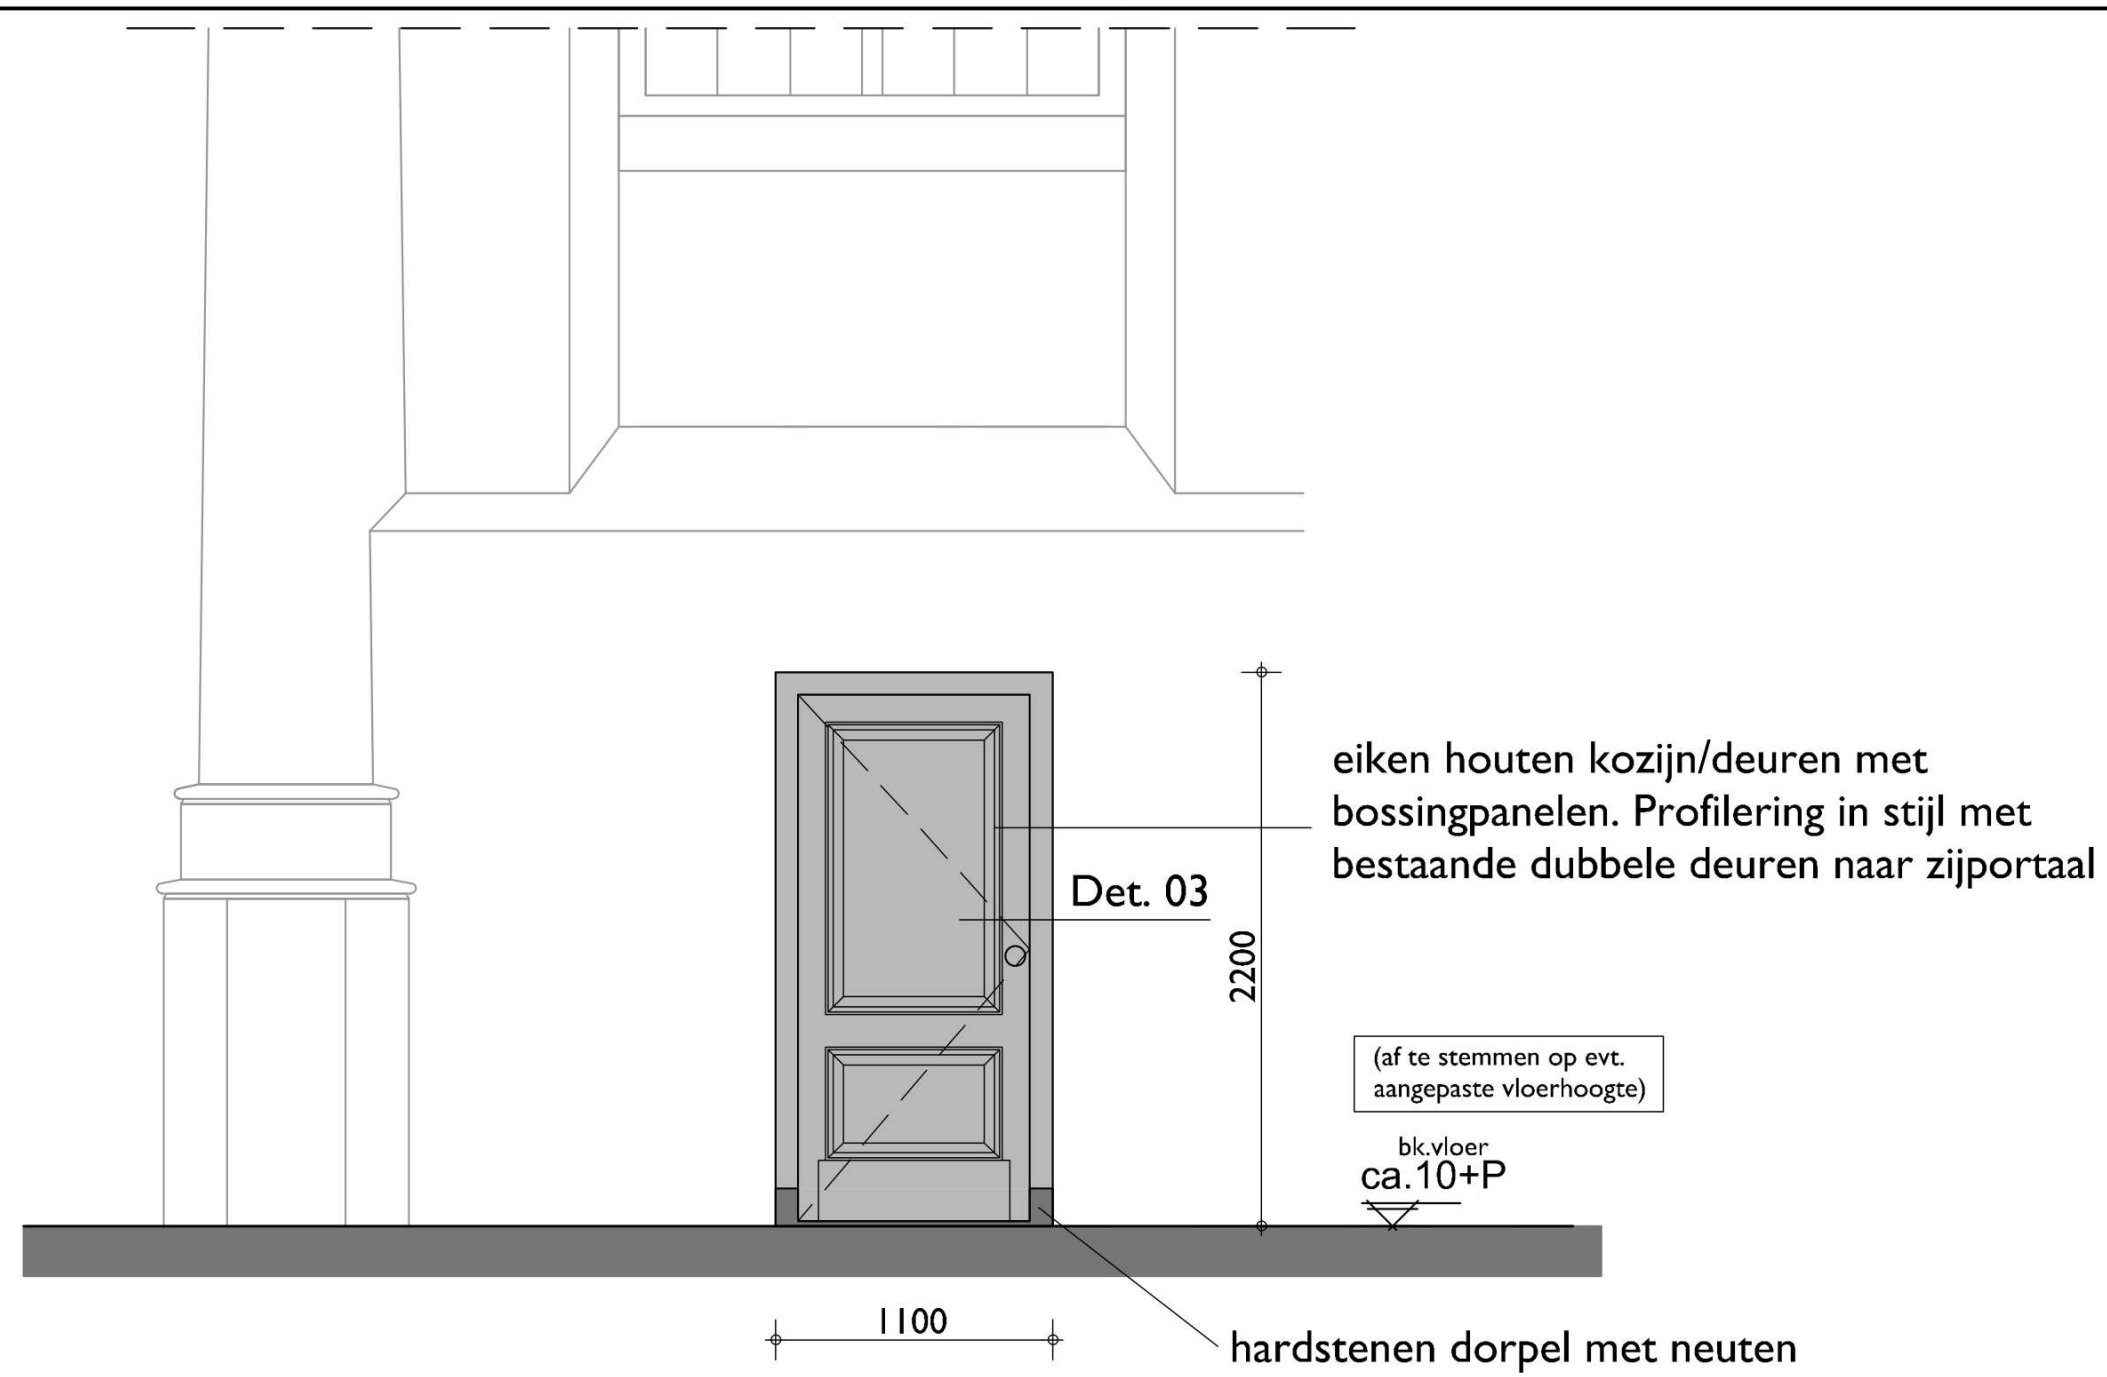


Vooraanzicht glazen tochtportaal

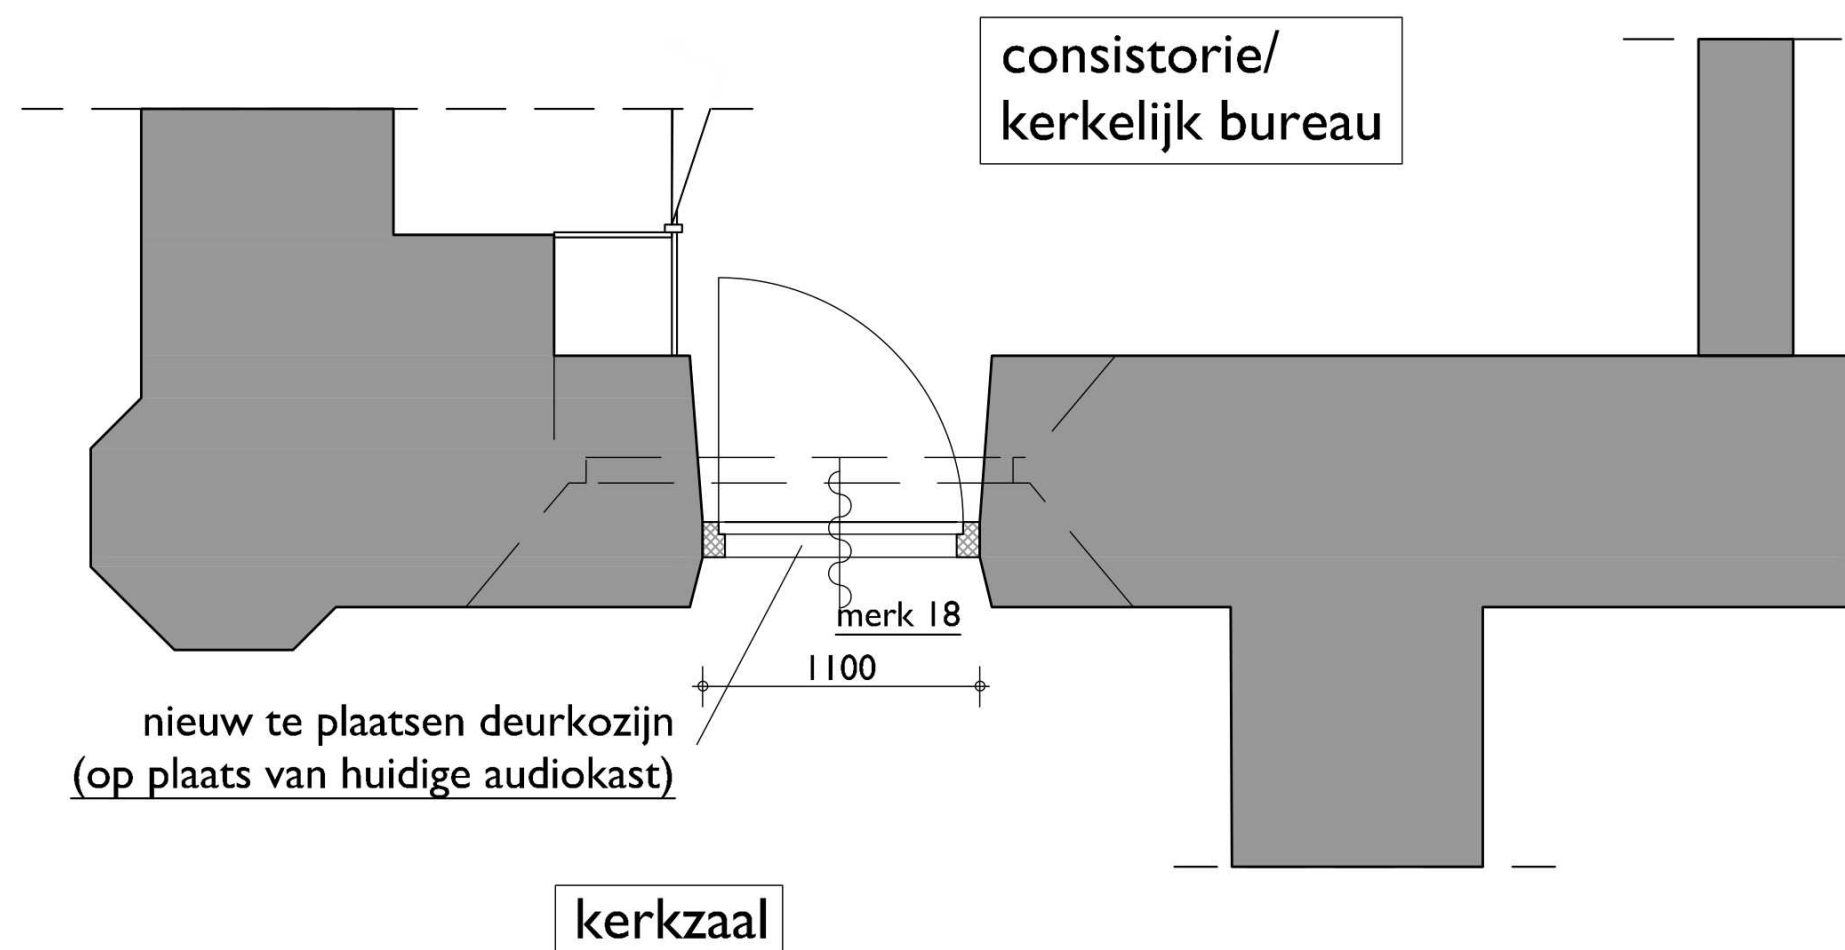

Plattegrond

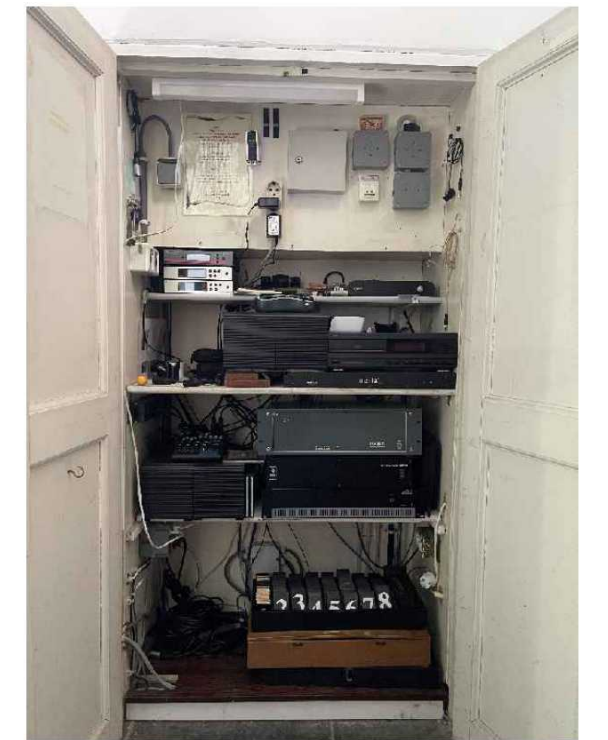

bestaande situatie (huidig gebruik: audiokast)

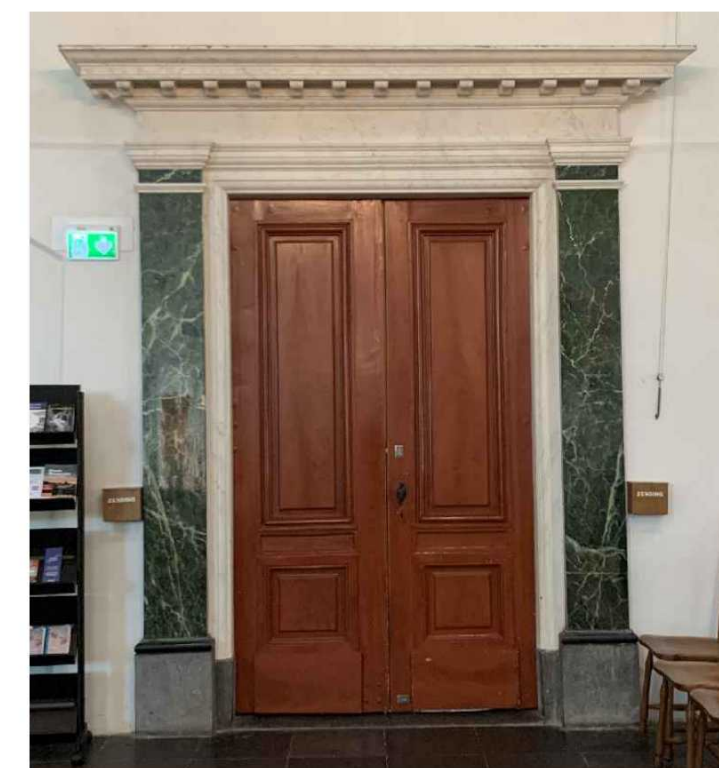

bestaande deuren naar zijportaal
bossingpanelen nieuw deurkozijn
in stijl met dit bestaand kozijn

maatvoering in het werk te controleren



opdrachtgever: Hervormde Gemeente Bodegraven-Nieuwerbrug
onderwerp: Renovatie en verduurzaming Dorpskerk te Bodegraven
onderdeel: **Uitwerking nieuwe doorgang kerkzaal/consistorie**

Hervormde Gemeente
Bodegraven-Nieuwerbrug

schaal: 1:30
afm: A2
datum: 11-09-2025
wijz: (A) 20-11-2025
blad: **DO-205**