

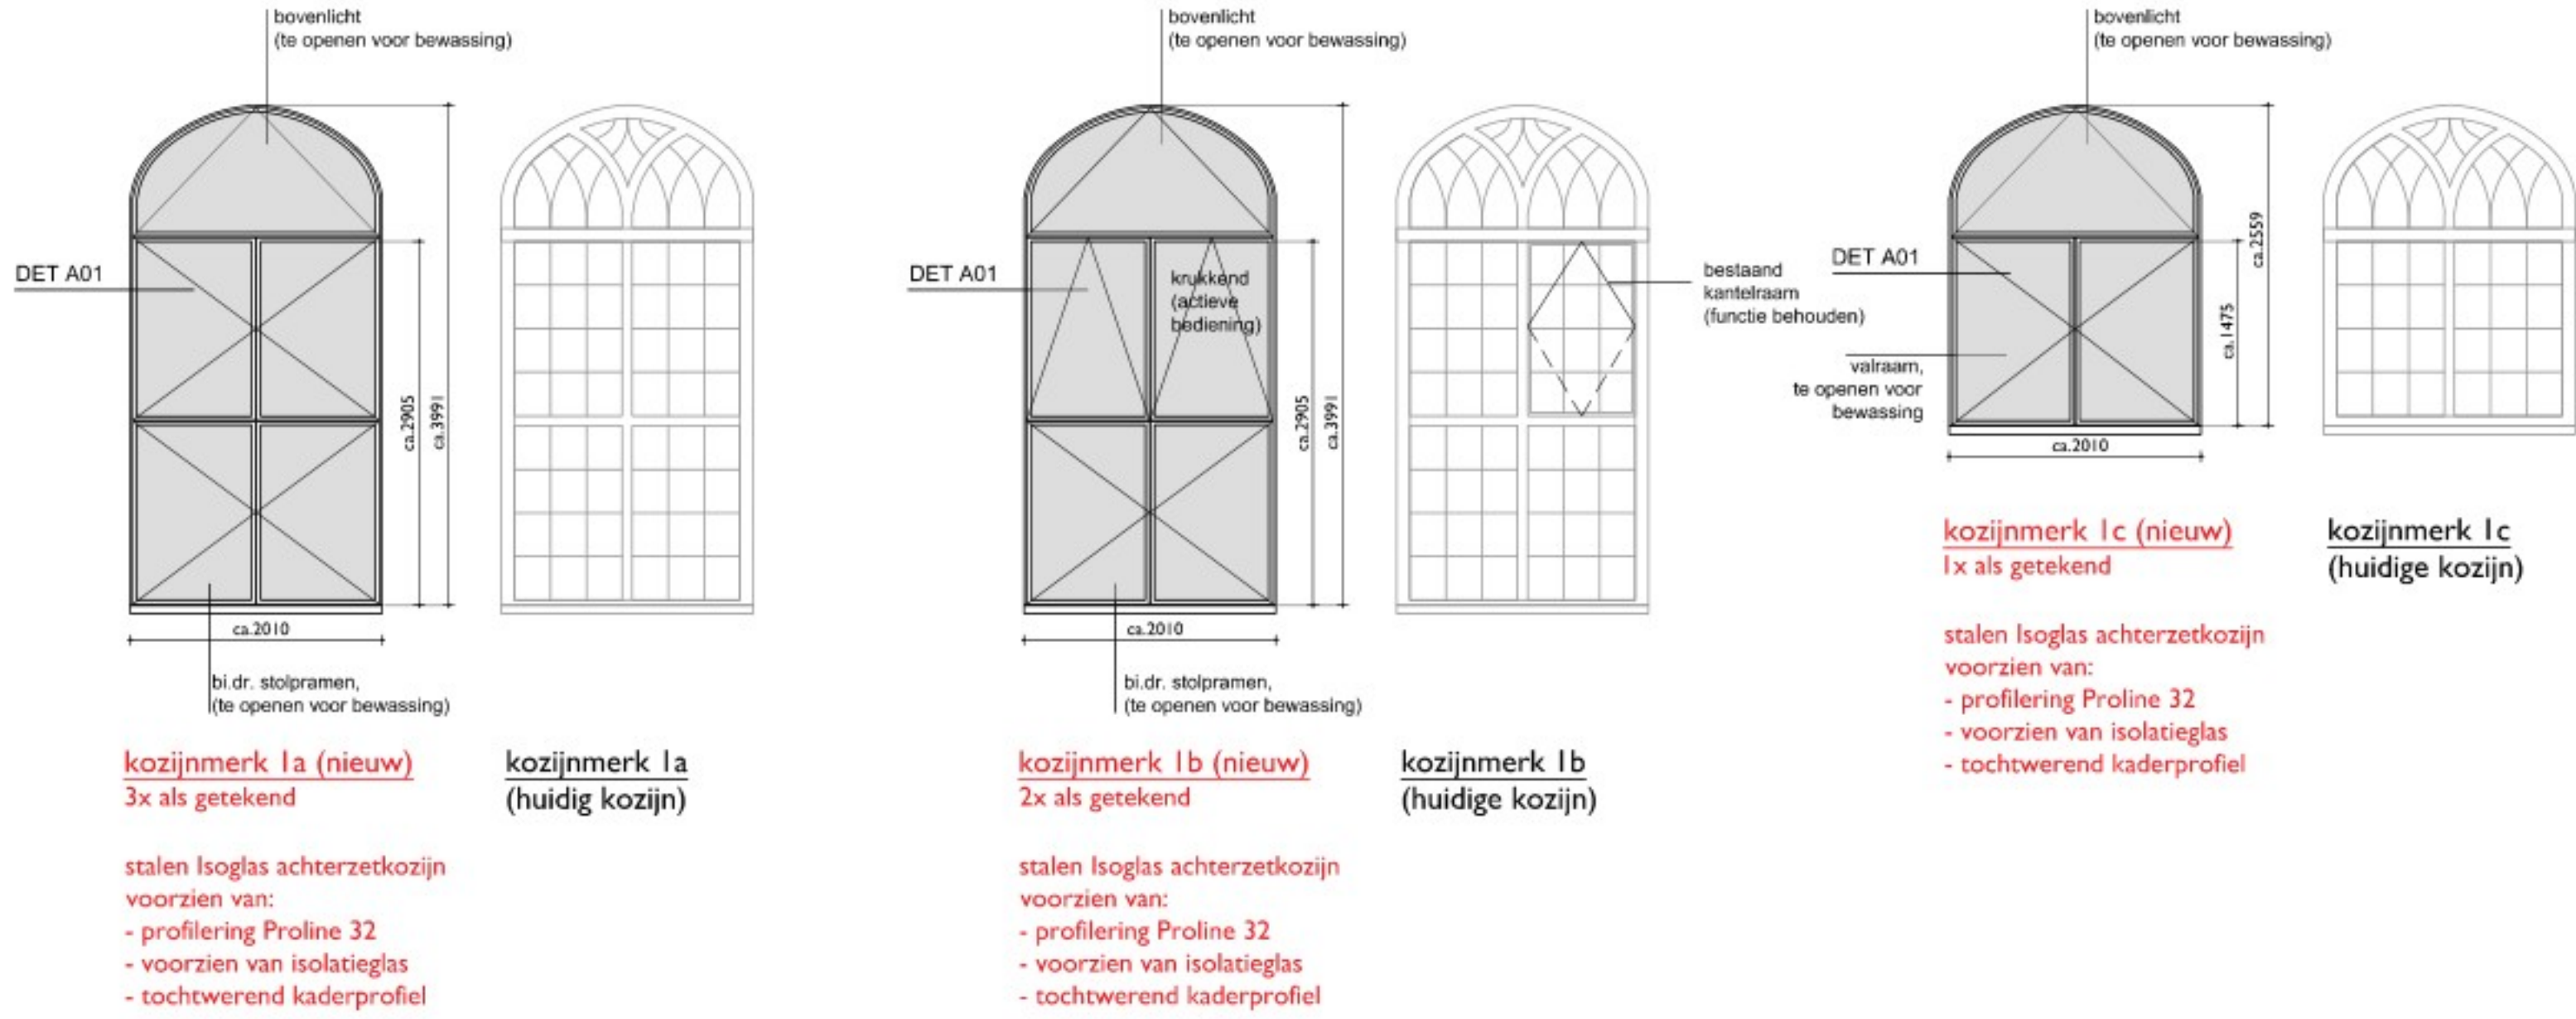


Foto kozijnmerk 1a (bestaand)



Foto kozijnmerk 1b (bestaand)

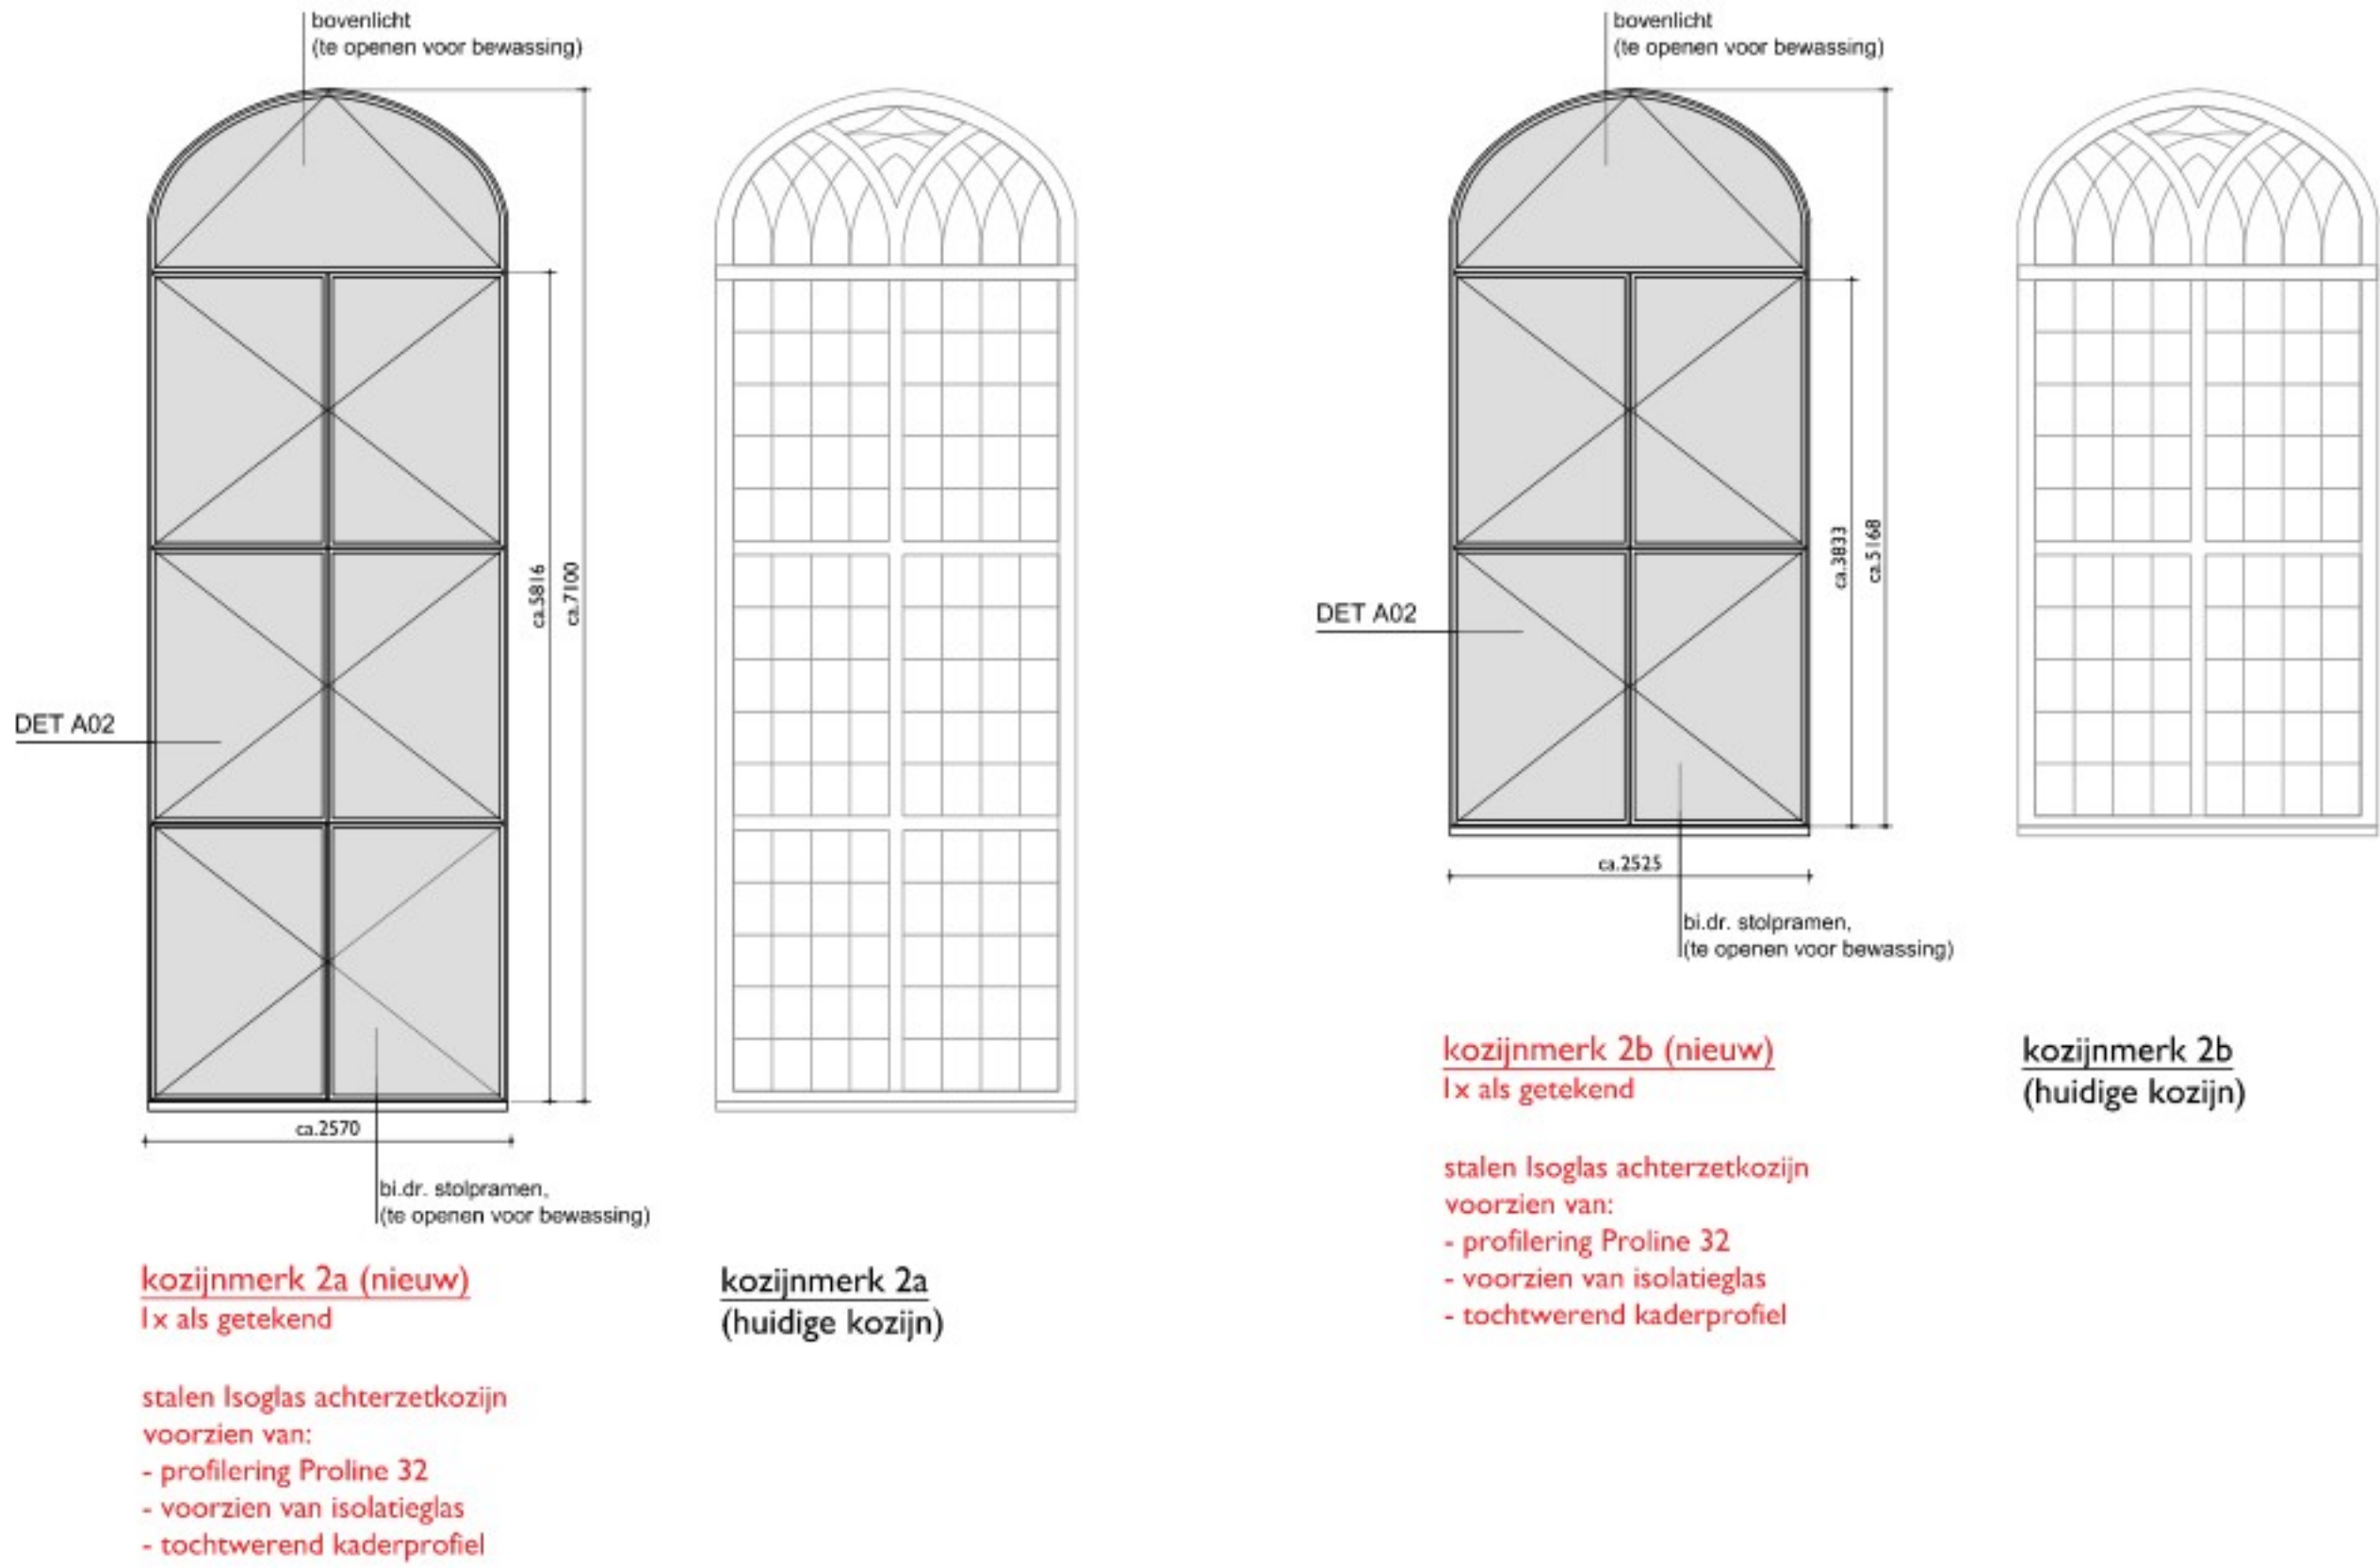


Foto kozijnmerk 2a (bestaand)



Foto kozijnmerk 2b (bestaand)

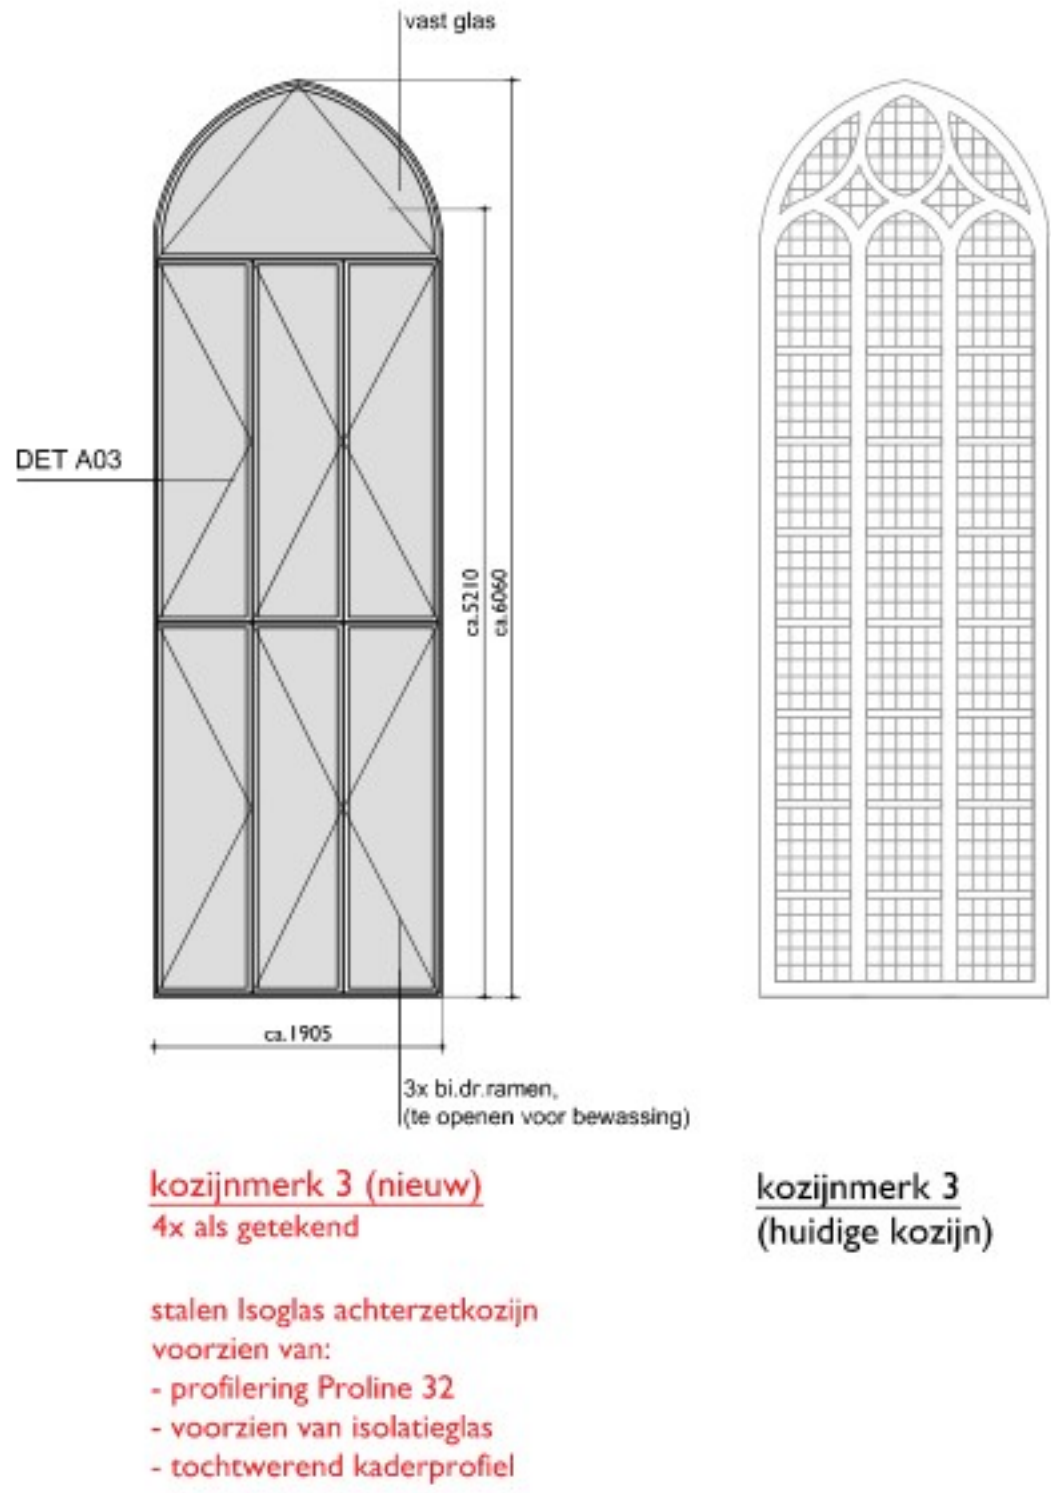


Foto kozijnmerk 3 (bestaand)


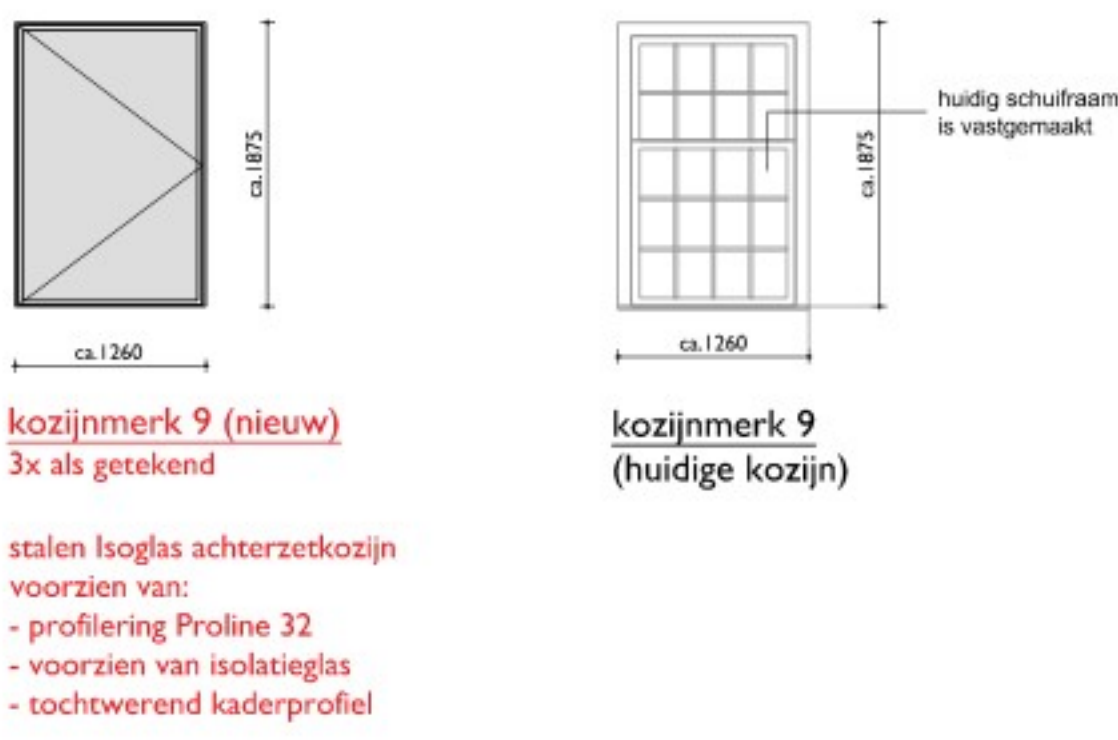


Foto kozijnmerk 9 (bestaand)



Zie ook details A01 t/m A03

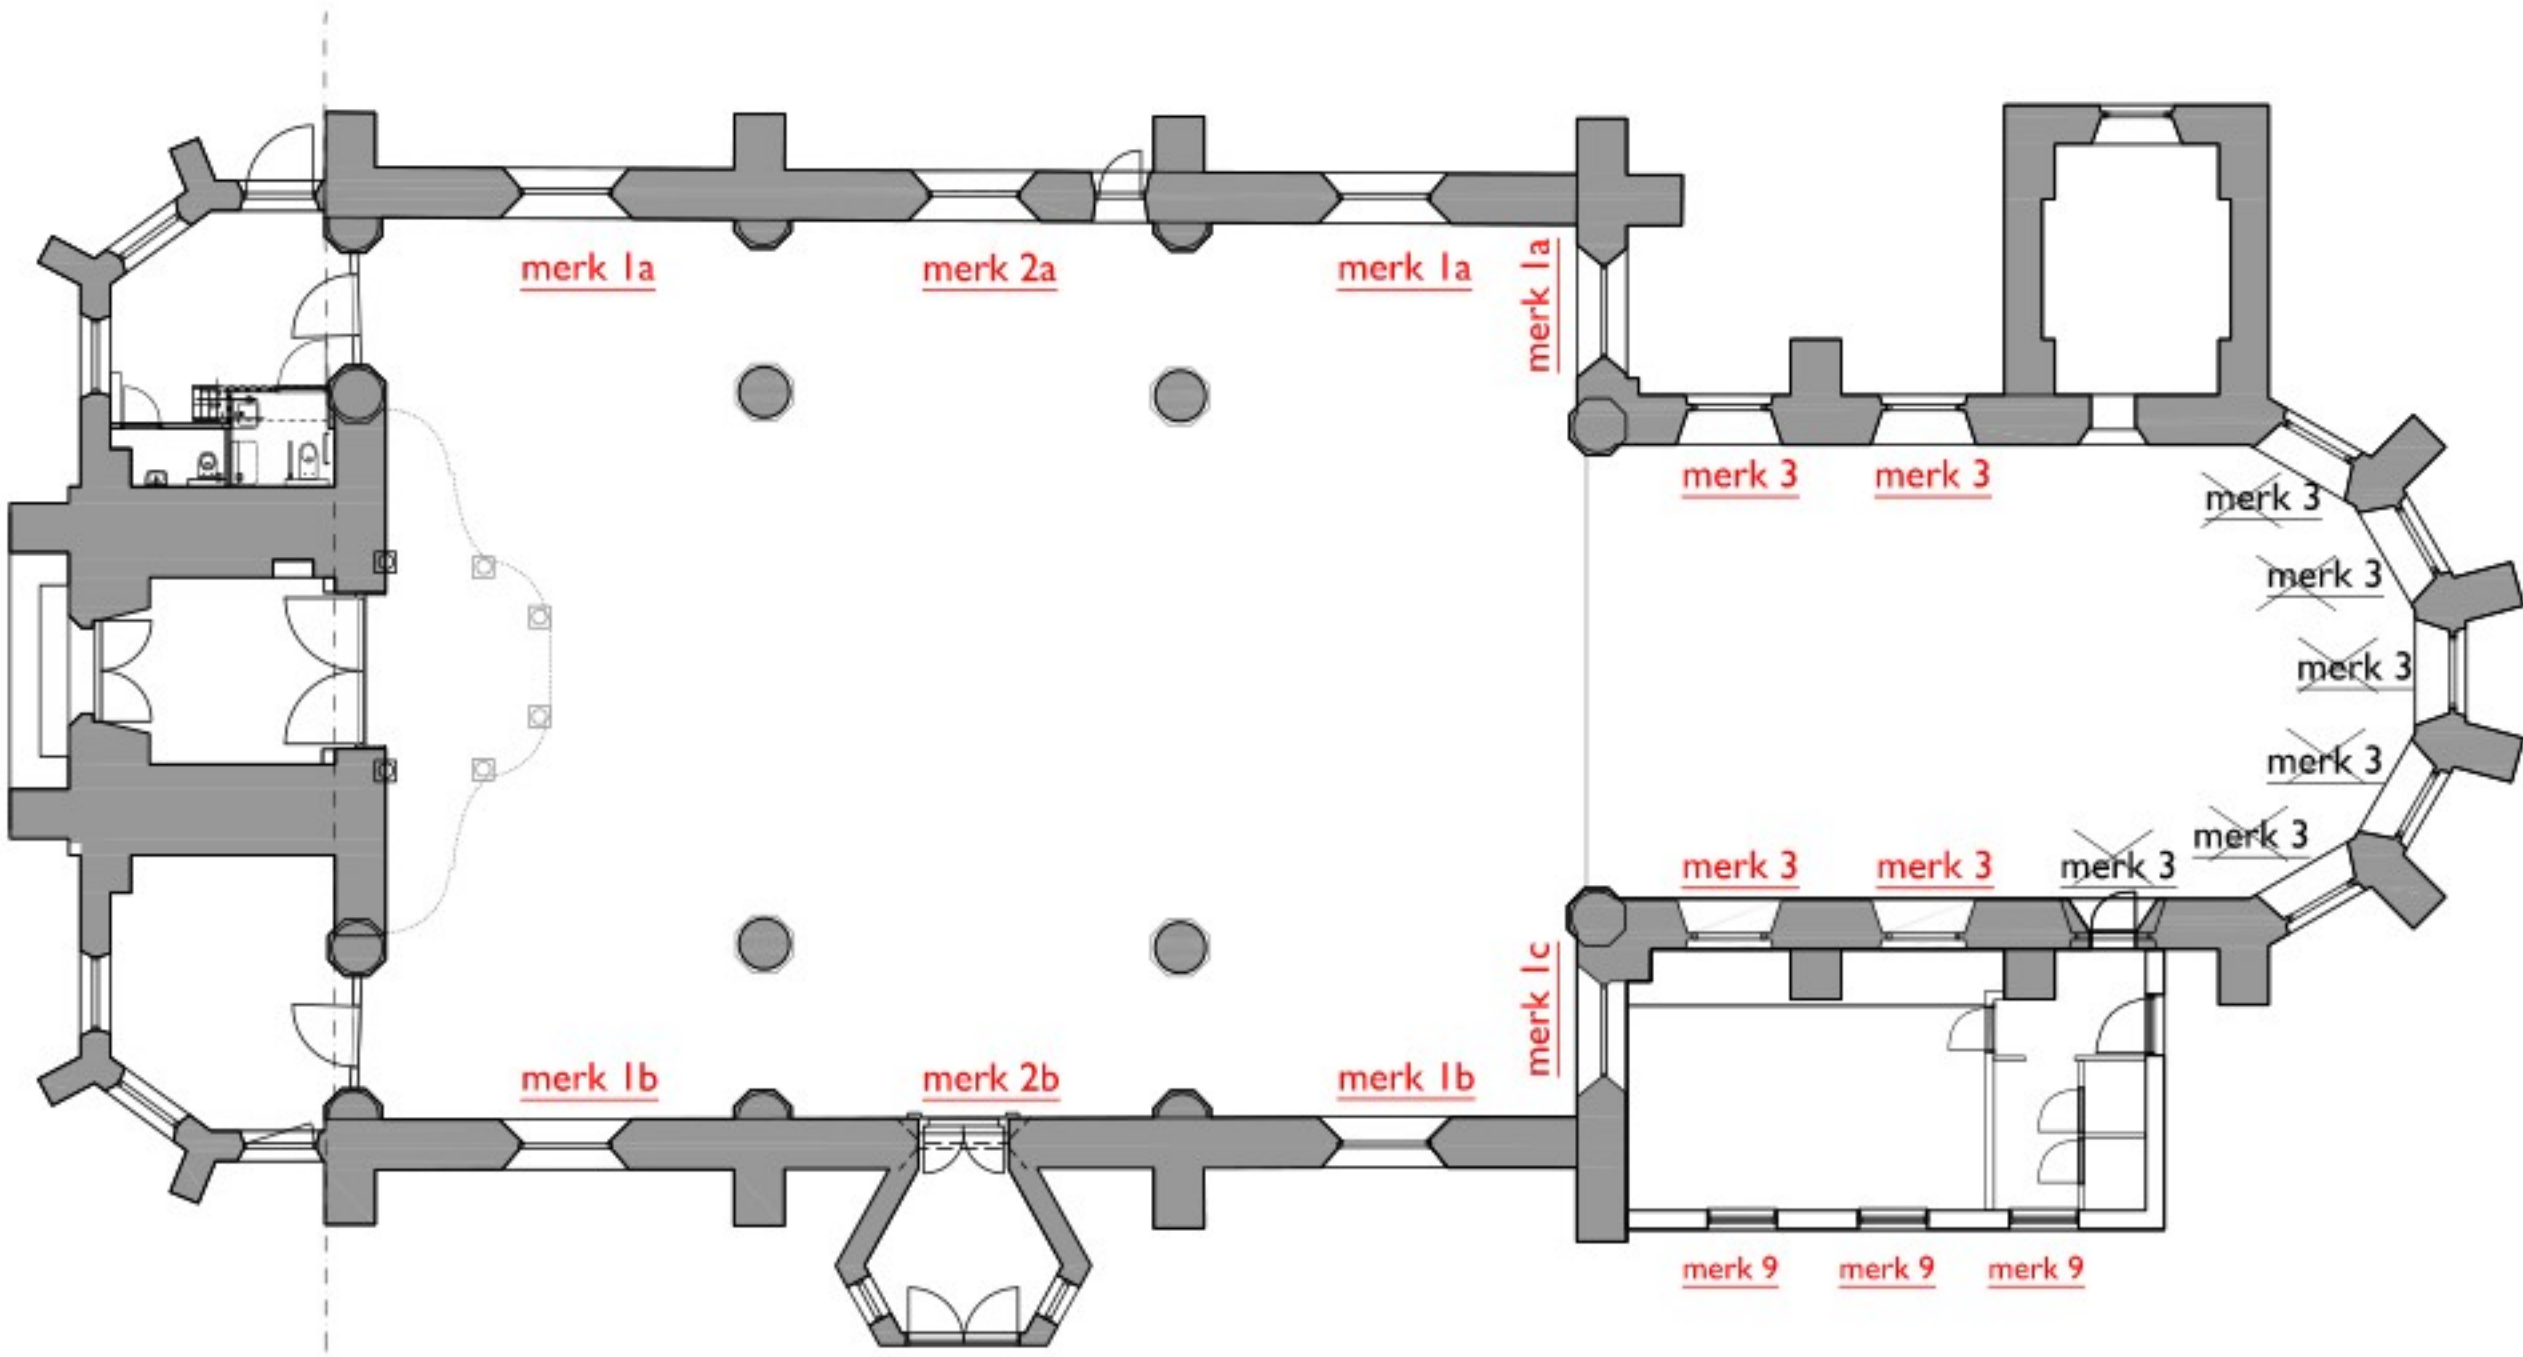

Plattegrond Dorpskerk

Nieuwe achterzet-kozijnen:	
merk	aantal:
1a	3x
1b	2x
1c	1x
2a	1x
2b	1x
3	4x
9	3x
totaal	15 stuks

maatvoering in het werk te controleren



opdrachtgever: Hervormde Gemeente Bodegraven-Nieuwerbrug

onderwerp: Renovatie en verduurzaming Dorpskerk te Bodegraven

onderdeel: **Overzicht te plaatsen achterzet-kozijnen Dorpskerk**

Hervormde Gemeente Bodegraven-Nieuwerbrug

schaal: 1:50

afm: A0

datum: 23-10-2024

wijz: (B) 20-11-2025

blad: **DO-202**