

RENVOOI

VERKLARING POMP-TANK:

ET1	Euro 95 tank	ondergronds	met een inhoud van 15 m³
ET2	Dieseltank	ondergronds	met een inhoud van 6 m³
DT2	Dieseltank	ondergronds	met een inhoud van 10 m³

D40 Afgifteslang Diesel 40 ltr./min.
E95 Afgifteslang Euro 95

ad Aansluitpunt dampretour
ap Aansluitpunt aarding tankwagen
plp Peilput
ovb Overvulbeveiliging
TO Tankontluchting
VP Vulpuntenbak

VERKLARING WATERAFVOER:


cp Controleput
OB1 Olie- en benzineafscheider tankstation 3l/s met geïntegreerde slibvangpunt 600 liter
OB2 Olie- en benzineafscheider tankstation 10l/s met geïntegreerde slibvangpunt 2.000 liter
gt/o Afvoergoot aangesloten op de obas
oss Ontstoppingsstuk
hwa Hemelwaterafvoer
HDPE riolering
PVC VWA riolering
PVC HWA riolering

VERKLARING TERREININRICHTING:

vfm Vlaggenmast
bkk Betonklinkerkeien
af Afvalbak
k. Luifelkolom
lu Luchtunit
ab Aanrijbeveiliging
p6 Poederblusser
pb Grondwater monitoringspeilbuis
Erfgrens

Leidingwerk:

Zuigleiding
Vulleiding
Ontluchtingsleiding
Dampretourstage I
Dampretourstage I

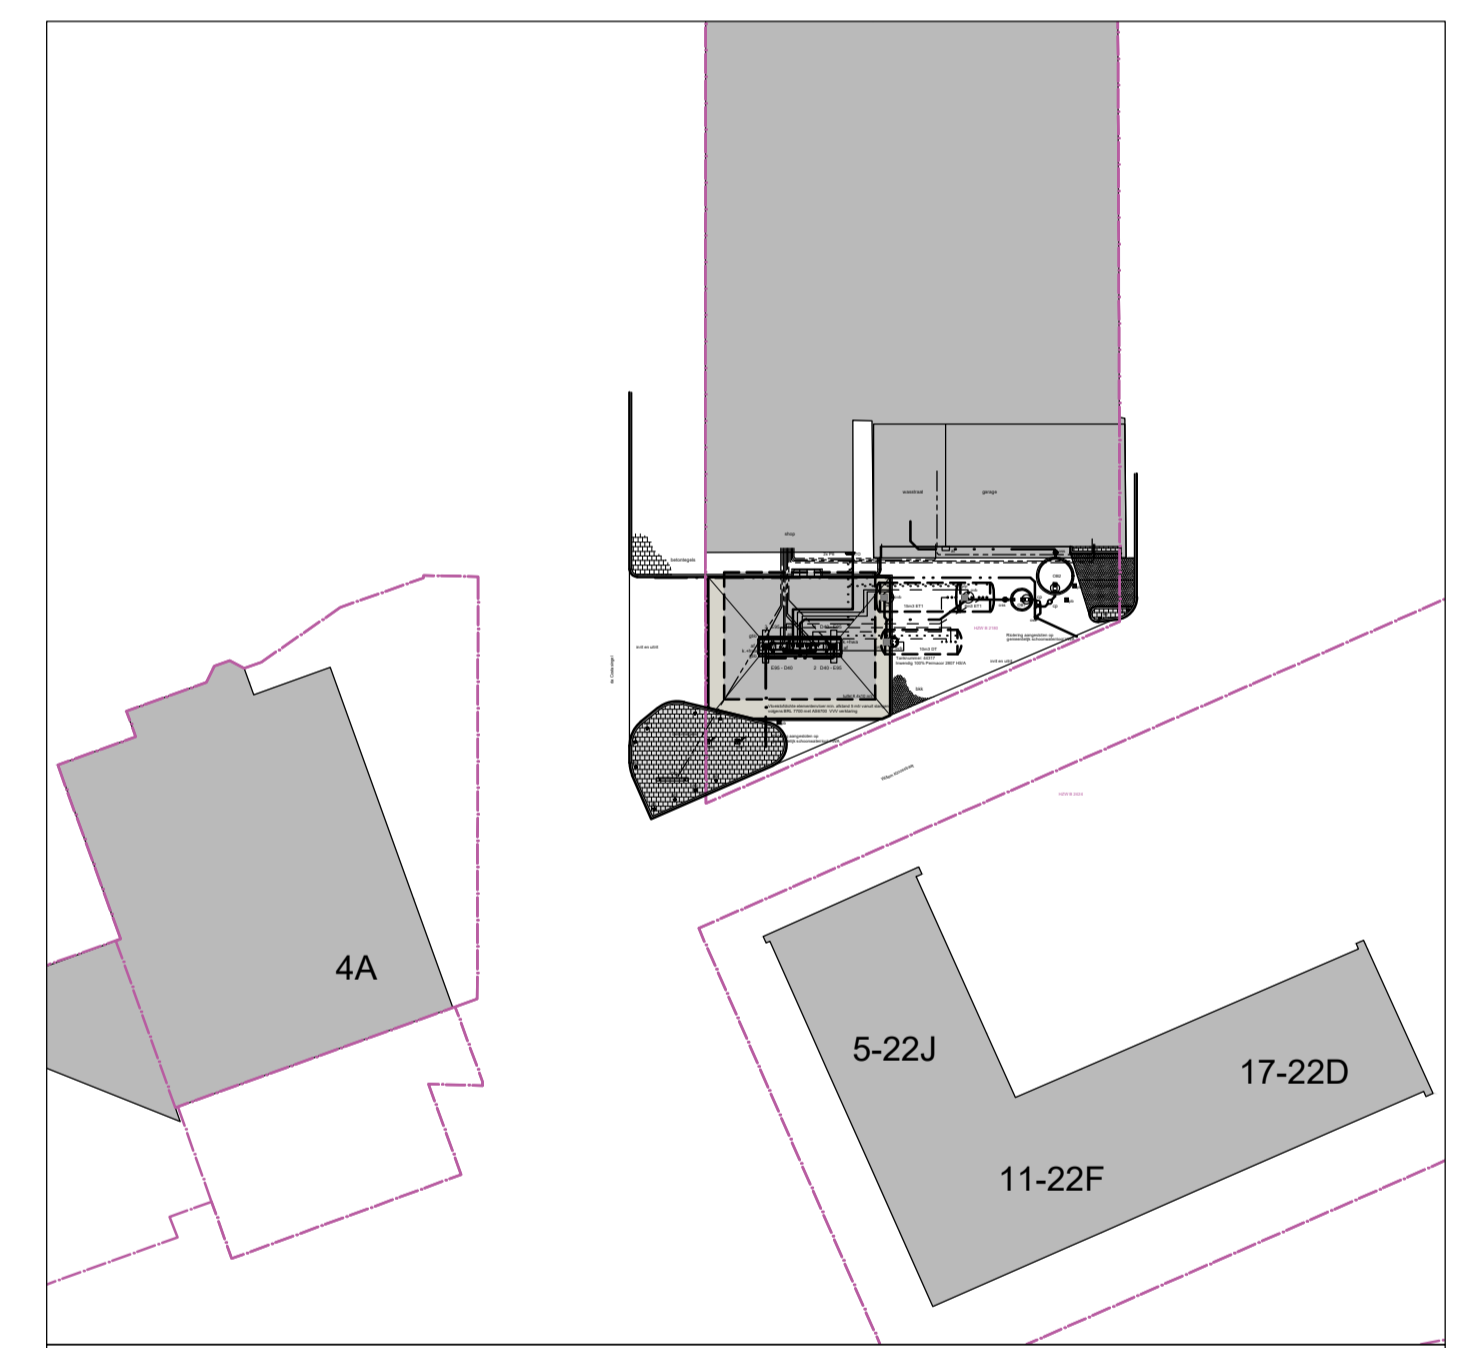

Kadastrale situatie

Kadastrale gemeente: Hazerswoude
Sectie: B
Nummer: 2180
Schaal: 1:500

REVISIE

Datum wijziging D	
Datum wijziging C	
Datum wijziging B	
Datum wijziging A	

Project: EG Retail (Netherlands) B.V. - Texaco Hazerswoude Willem Kloosstraat 3, 2394 BA Hazerswoude-Rijndijk		Getekend : [Redacted]
Onderwerp: Bestaande situatie Terrein tekening	Datum : 15-08-2023	
	Afdeling : CTP	
	Project. : [Redacted]	
Werknummer: PR23000274	Blad: RV-B101	Kleine Fluiterweg 253 Postbus 525 7300 AM APELDOORN Tel.: 055 - 5781350 Fax: 055 - 5781351
Formaat: A1	Schaal: 1:100	