

Busken Huetlaan 94A

Uitbreiding Moskee

Opdrachtgever:
Stichting Islamitische Moskee Alhijra

Status:
Vooroverleg

Project:
5190

Schaal:
1:500 en 200

Inhoud:

blad 1 kadastrale situatie + luchtfoto
blad 2 foto's bestaande moskee
blad 3 situatie / begane grond HUIDIG
blad 4 situatie / verdieping HUIDIG

blad 5 analyse / concept
blad 6 situatie / begane grond SO
blad 7 situatie / verdieping SO
blad 8 principe doorsneden HUIDIG/SO
blad 9 schetsmaquette / schets SO

Datum:
3 juni 2021

Laatst gewijzigd:
1 maart 2022

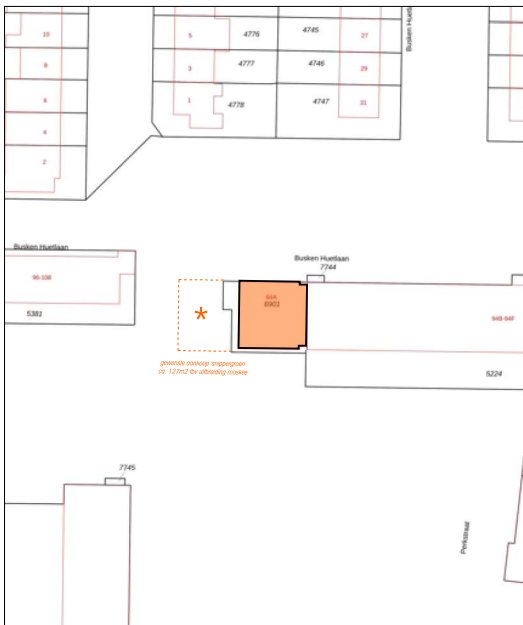


FOTO BESTAAND - VOGELVLICHT PERSPECTIEF

SITUATIE 1:500 0m 1,2,5m

adres: Busken Huelbaan 94A
kadastrale gemeente Waddinxveen, sectie B, perceel 6901
bouwjaar: 2007



1.

Uitbreiding Moskee Alhijra
Busken Huelbaan 94-A Waddinxveen

Situatie / Luchtfoto Bestand



schaal: 1:200
tekeningnr.: 5100-01 OF 5-500
datum: 3 juni 2021




2.

Uitbreiding Moskee Alhijra
Busken Huelbaan 94-A Waddinxveen

Foto's bestand



schaal: 1: -
tekeningnr.: S190 02 BT Fotos
datum: 3 juni 2021

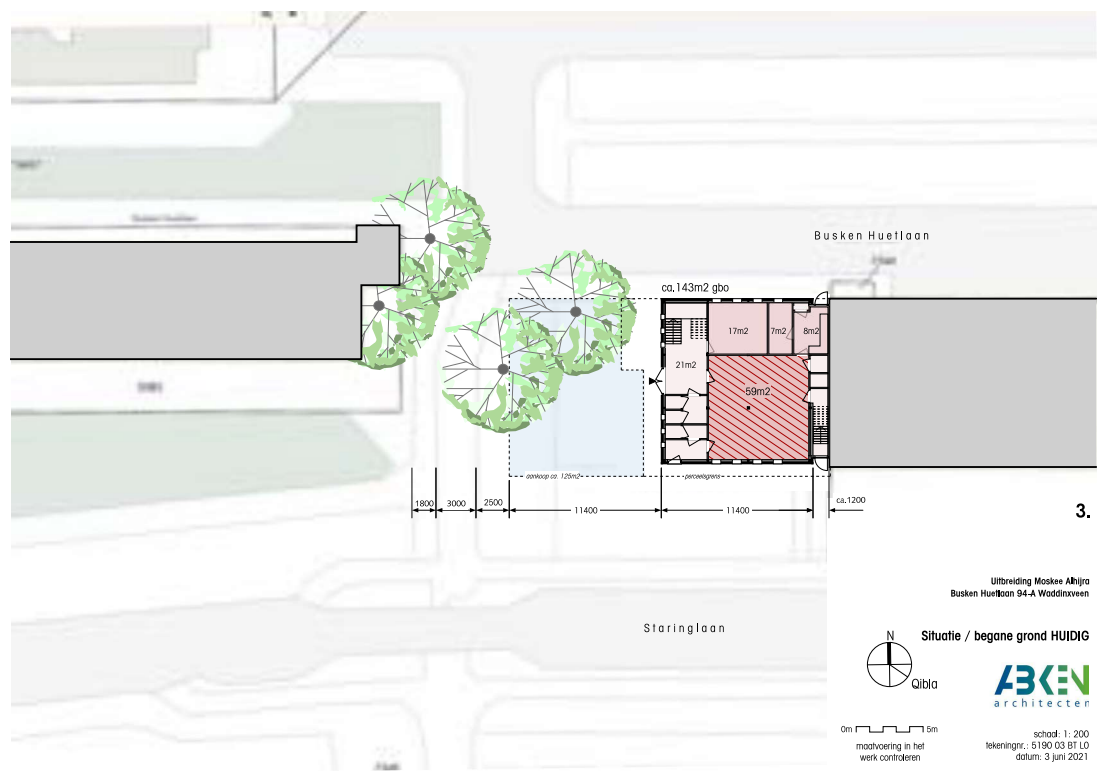


Uitbreiding Moskee Alhijra
Busken Hueftaan 94-A Waddinxveen

Situatie / begane grond HUIDIG


N
Qibla

0m 5m
maatvoering in het
werk controleren

schaal: 1:200
tekeningnr.: 6190 03 BF LO
datum: 3 juni 2021

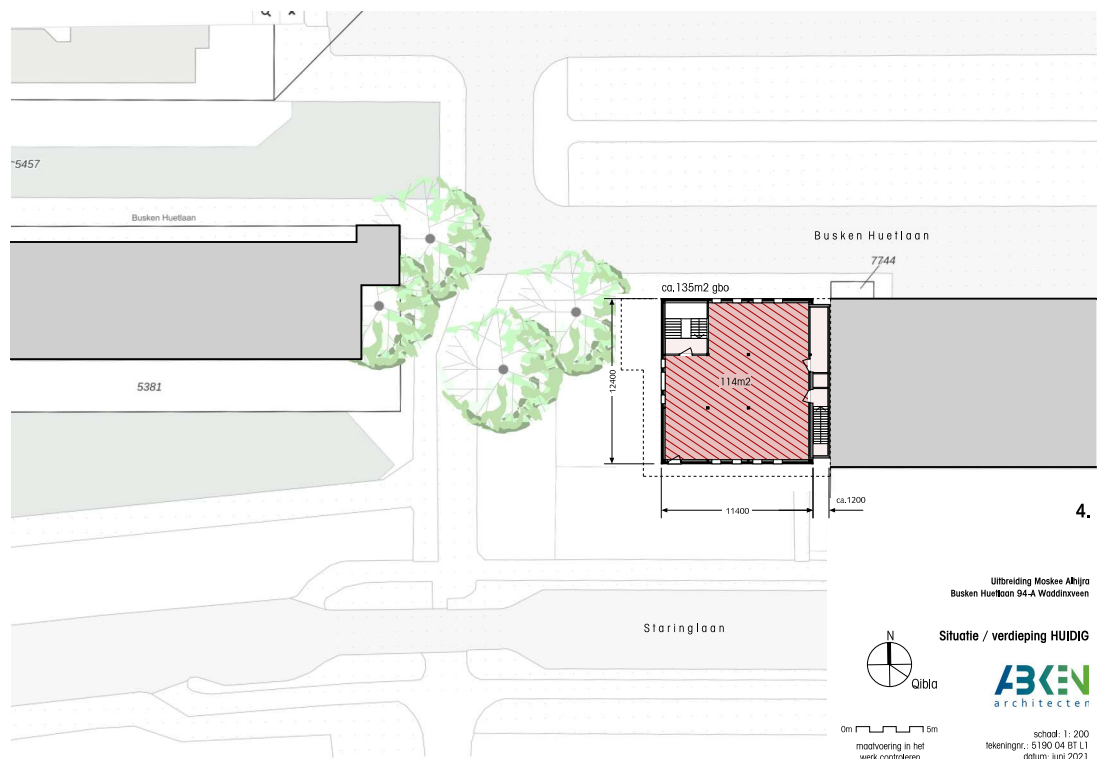


BESTAANDE TOESTAND

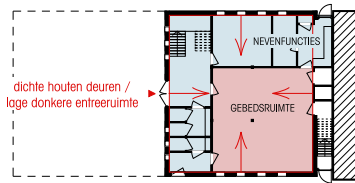

'GESLOTEN' MOSKEE
geborgen naar binnengerichte ruimte
voor alle ruimten / "hoge drempel"

CONCEPT UITBREIDING

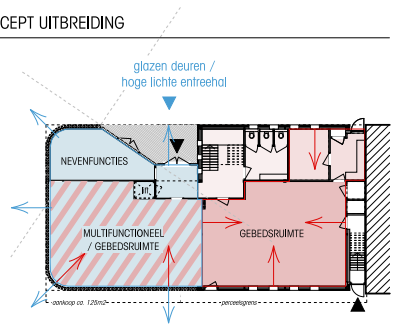

'OPEN' AANBOUW
laagdrempeliger / uitnodigender karakter
met diverse nevenruimten / functies
multifunctioneel o.a. uitbreiding bij viering/ulbwart
(houten/slenen) kamelen gevel als "filler" ntb.

'GESLOTEN' GEBEDSRUIMTE
geborgen naar binnengerichte ruimte
voor gebed / viering

5.

Uitbreiding Moskee Alhijra
Busken Huelbaan 94-A Waddinxveen


Concept / analyse



ABKEN
architecten

0m 5m
maatvoering in het
werk controleren

schaal: 1:200
tekeningnr.: 5193 05 00 Concept
datum: 1 maart 2022

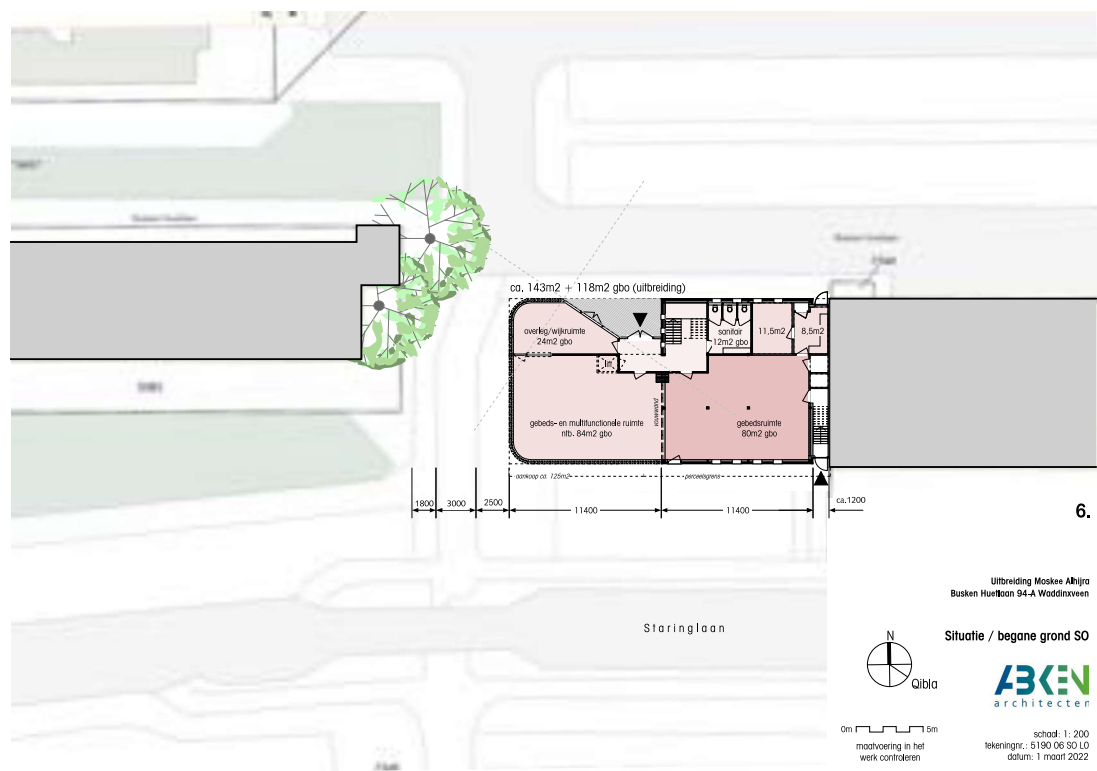

5457


Busken Huelaan

5381

Busken Huelaan

7744

ca.135m² gbo + 116m² gbo (uitbreiding)

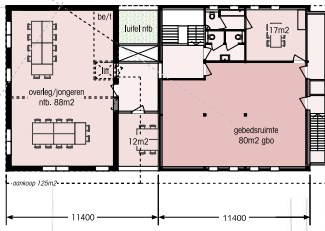

7.

Storinglaan



Uitbreiding Moskee Alhijra
Busken Huelaan 94-A Waddinxveen


Situatie / verdieping




0m 5m
maatvoering in het
werk controleren

schaal: 1:200
tekeningnr.: 6190 07 30 L1
datum: 1 maart 2022

PRINCIPE DOORSNEDE HUIDIG

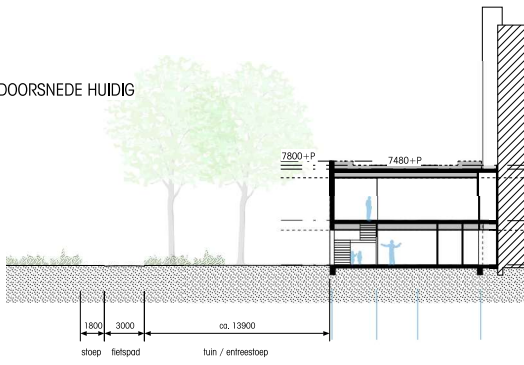

PRINCIPE DOORSNEDE NIEUW

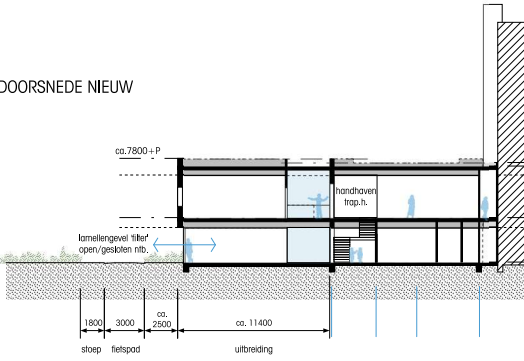


principe doorsnede HUIDIG / NIEUW




Om 5m
maatvoering in het
werk controleren

schaal: 1:200
tekeningnr.: S180 08 BT/30 D
datum: 1 maart 2022

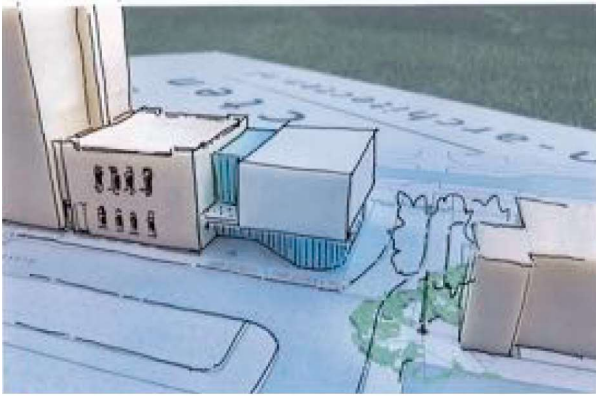


IMPRESSIE - schetsmaquette / massa

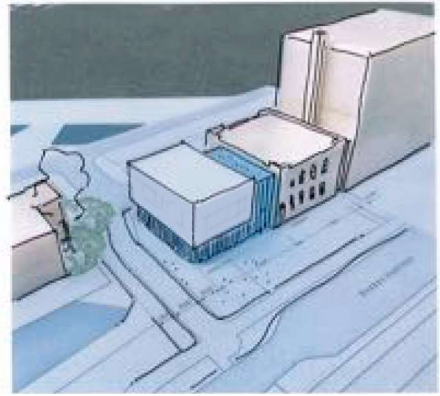

IMPRESSIE - schetsmaquette / massa

SUGGESTIE groendek op uitbreiding

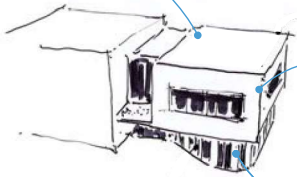

SUGGESTIE materialisatie verdekking (abstract volume met galen)



SUGGESTIE materialisatie begane grond (open / gesloten plint)

Uitbreiding Moskee Alhijra
Busken Huelbaan 94-A Waddinxveen

Schetsmaquette / 1e schetsen

ABEN
architecten

schad.: 1: 200
tekeningnr.: 5190 09 30 schetsmaquette
datum: 3 juni 2021