

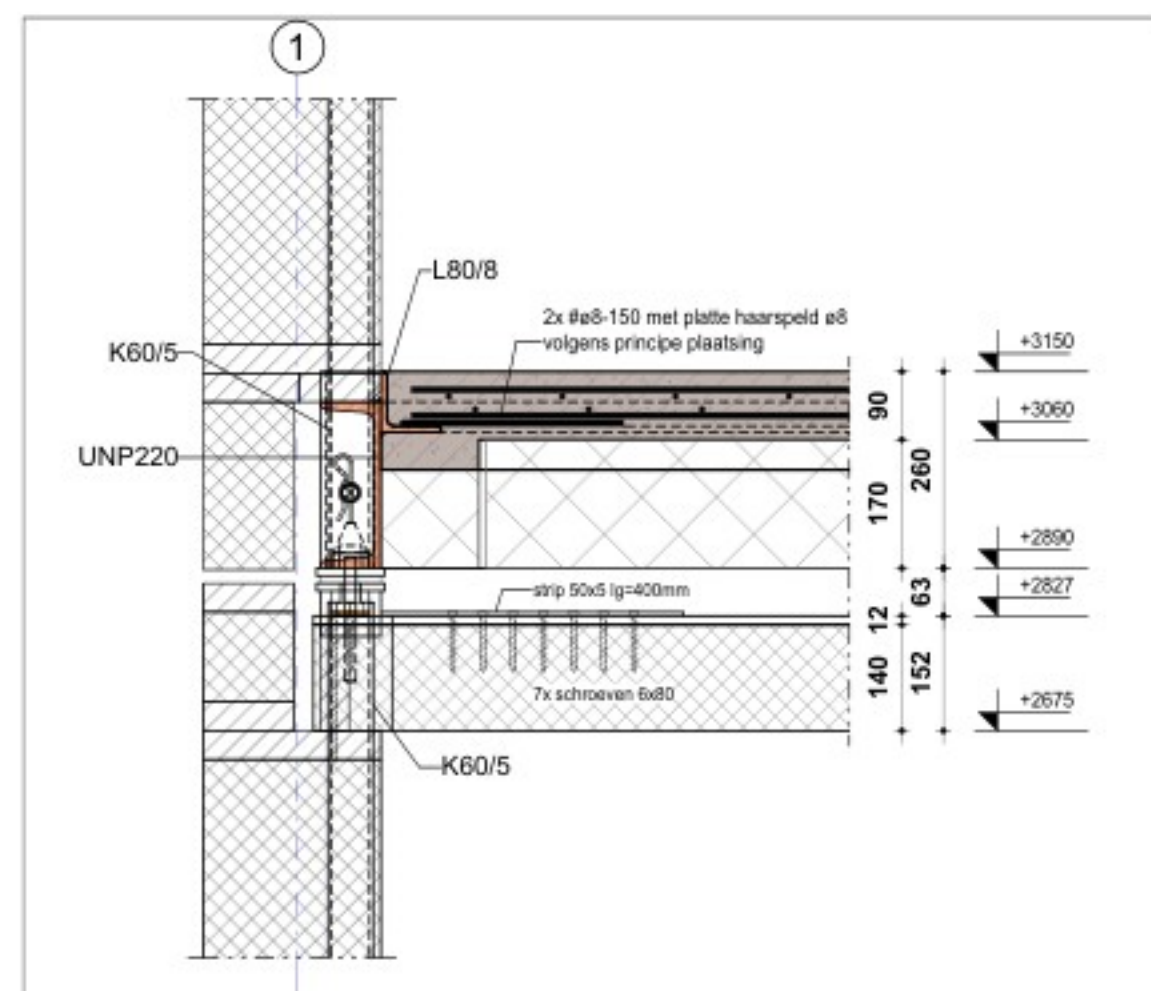


detail 1.01

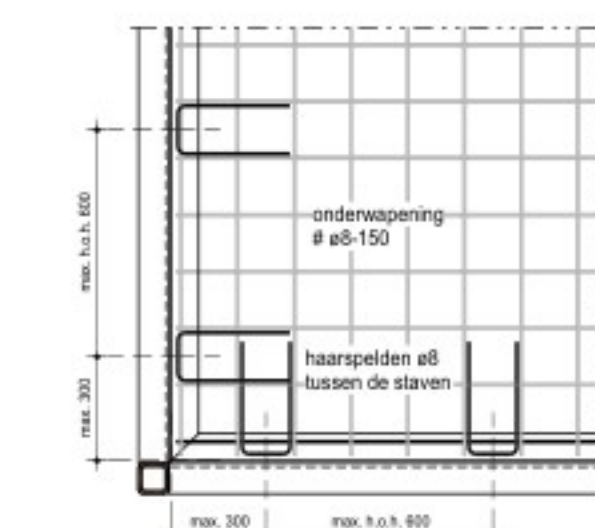


detail 1.02

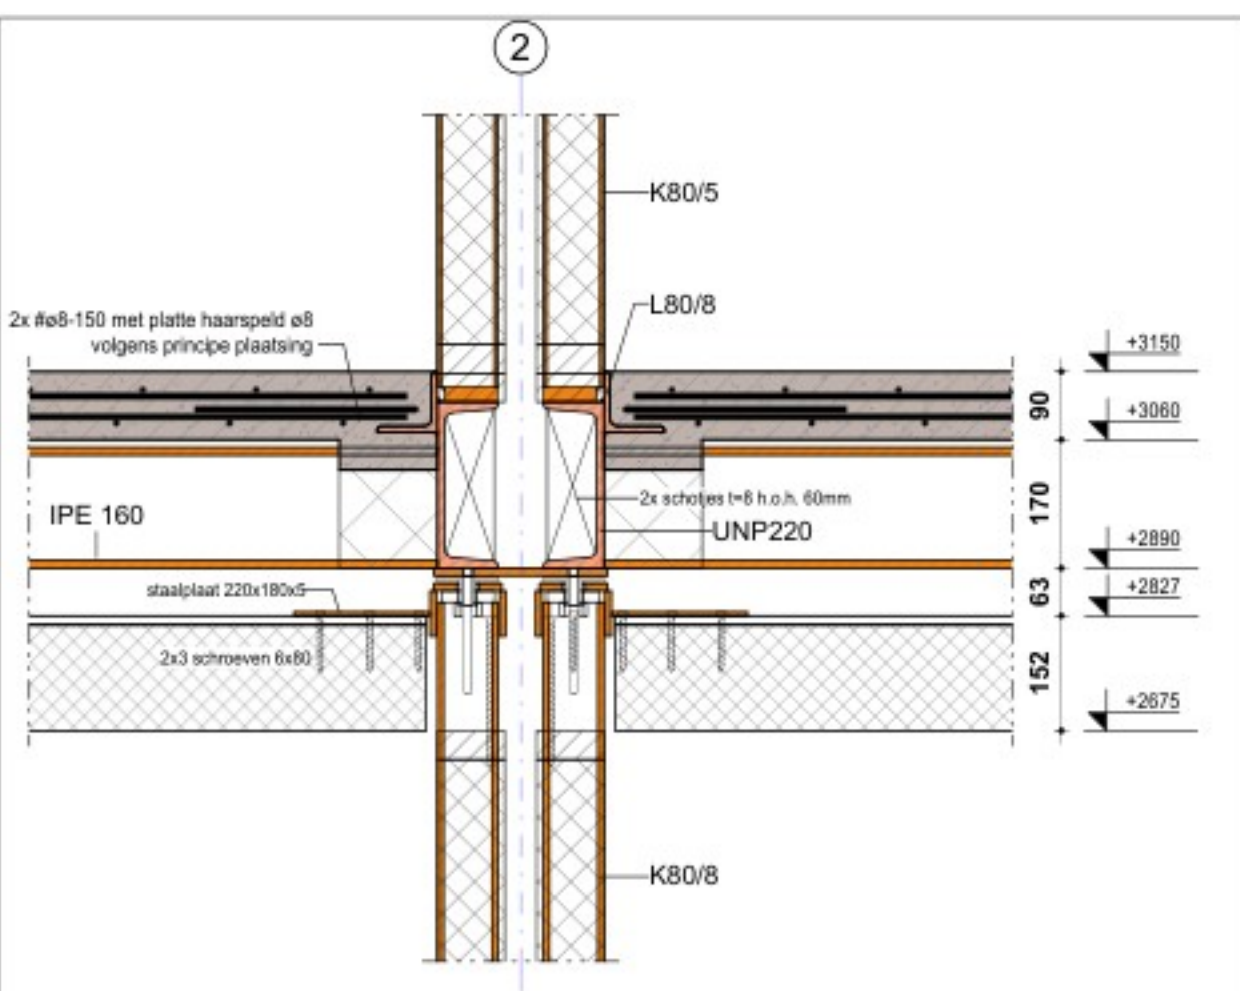

**principe plaatsing van de
haarspelden bij onderwapening**
t.p.v. bovenwapening zijn geen haarspelden nodig.



betreffende bouwblok

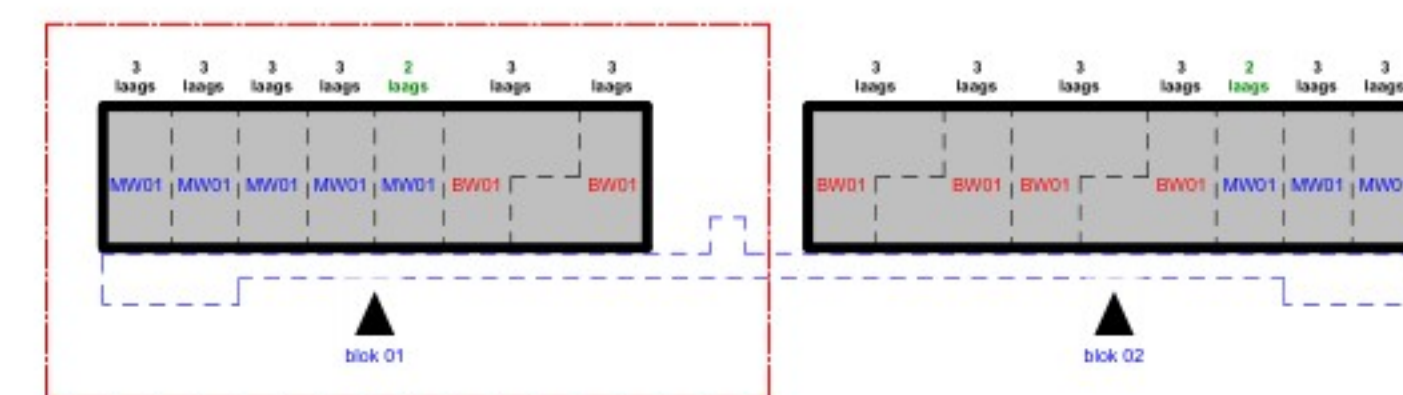

PEIL = n.t.b.

BRANDWERENDHEIDSEIS HOOFDDRAAGCONSTRUCTIE: 60 MINUTEN (STALEN ONDERDELEN BRANDWEREND BEKLEED)

RENVOOI ALGEMEEN



■ UTTANGSPUNTEM

- maatvoering in mm, tenzij anders vermeld
- maatvoering gebaseerd op tekening architect, voor ontbrekende maatvoering zie tekening architect
- maatvoering controleren

RENVOOI STAALCONSTRUCTIE

- | | | | |
|--|-----------------------------------|----------------------------------|--|
| * KVALITEIT VERVANTE KOKERS > 100mm: | S355 (niet anders vermeld) | * KVALITEIT STEHTZ: | S355 |
| * KVALITEIT VERVANTE KOKERS > 100mm; < 18mm: | S355 (niet anders vermeld) | * KVALITEIT RONDE WALZEN: | S235 (niet anders vermeld) |
| * KVALITEIT VERVANTE KOKERS > 100mm; 18mm-28mm: | S355 (niet anders vermeld) | * KVALITEIT OVERIGE WAARPROELEN: | S235 (niet anders vermeld) |
| * KVALITEIT RECHTHOEKIGE KOKERS < 200mm: | S355 (niet anders vermeld) | * LAGSTE: | vigs detailberekening |
| * KVALITEIT RECHTHOEKIGE KOKERS > 200mm; < 18mm: | S355 (niet anders vermeld) | * MINIMALE BOUTKVALITEIT: | 8.8 |
| * KVALITEIT RECHTHOEKIGE KOKERS > 200mm; 18mm-28mm: | S355 (niet anders vermeld) | * MINIMALE ANKERKVALITEIT: | 8.8 (voor in te stellen anders) |
| * uitgangspunt: kleur- en buisprofielen laagdeursnel (CP) niet anders vermeld (H ²) overige profielen waarnaamte | | | 8.8 (voor boor- en spankruis) |

- schotjes on

- schotjes onder elke kolom en bij elke oplegging
- detailberekening staalconstructie vlg leverancier (in details aangegeven bouten/plaatdikten etc. zijn indicatief)
- tijdelijke stabiliteitsvoorzieningen uitvoering niet aangegeven

RENVOOI BETONCONSTRUCTIE

- | | | | | | | |
|------------------------------|-----------------|-------------------|-----------------|-------|-------|-----|
| ■ ONDERDEEL BETONCONSTRUCTIE | ■ STERKTEKLASSE | ■ MK (MAATGEVEND) | ■ DEKKING (cm): | BOVEN | ONDER | ZIJ |
| vloeren | C55/67 | XC1 | | 20 | 20 | 20 |

III. CONCLUSIONS

t.b.v. de betondekking; betonnen dekkingsblokjes toepassen!
 lijnvormige dichte - of lijnvormige kunststof afstandhouders zijn niet toegestaan

T.O.




Kooij&Dekker bv
ADRES Oosteinde 11
 3842 DR Harderwijk
TEL +31 (0) 341 41 225
E-MAIL info@kooijdekker.nl
WEB kooijdekker.nl

1e Verdiepingsvloer (blok 01)

afzender: Hodes Huilvesting bv Nieuwenkampsweg 14 7472DE Goor telefoonnummer		wijziging: a: 10-12-2024 d: g: b: 13-02-2025 e: h: c: f: i:	project: 24-193 tekeningnummer: C-DO-101
---	---	--	--

niets van deze tekening mag op andere wijze gereproduceerd worden, zonder schriftelijke toestemming van ons bureau.

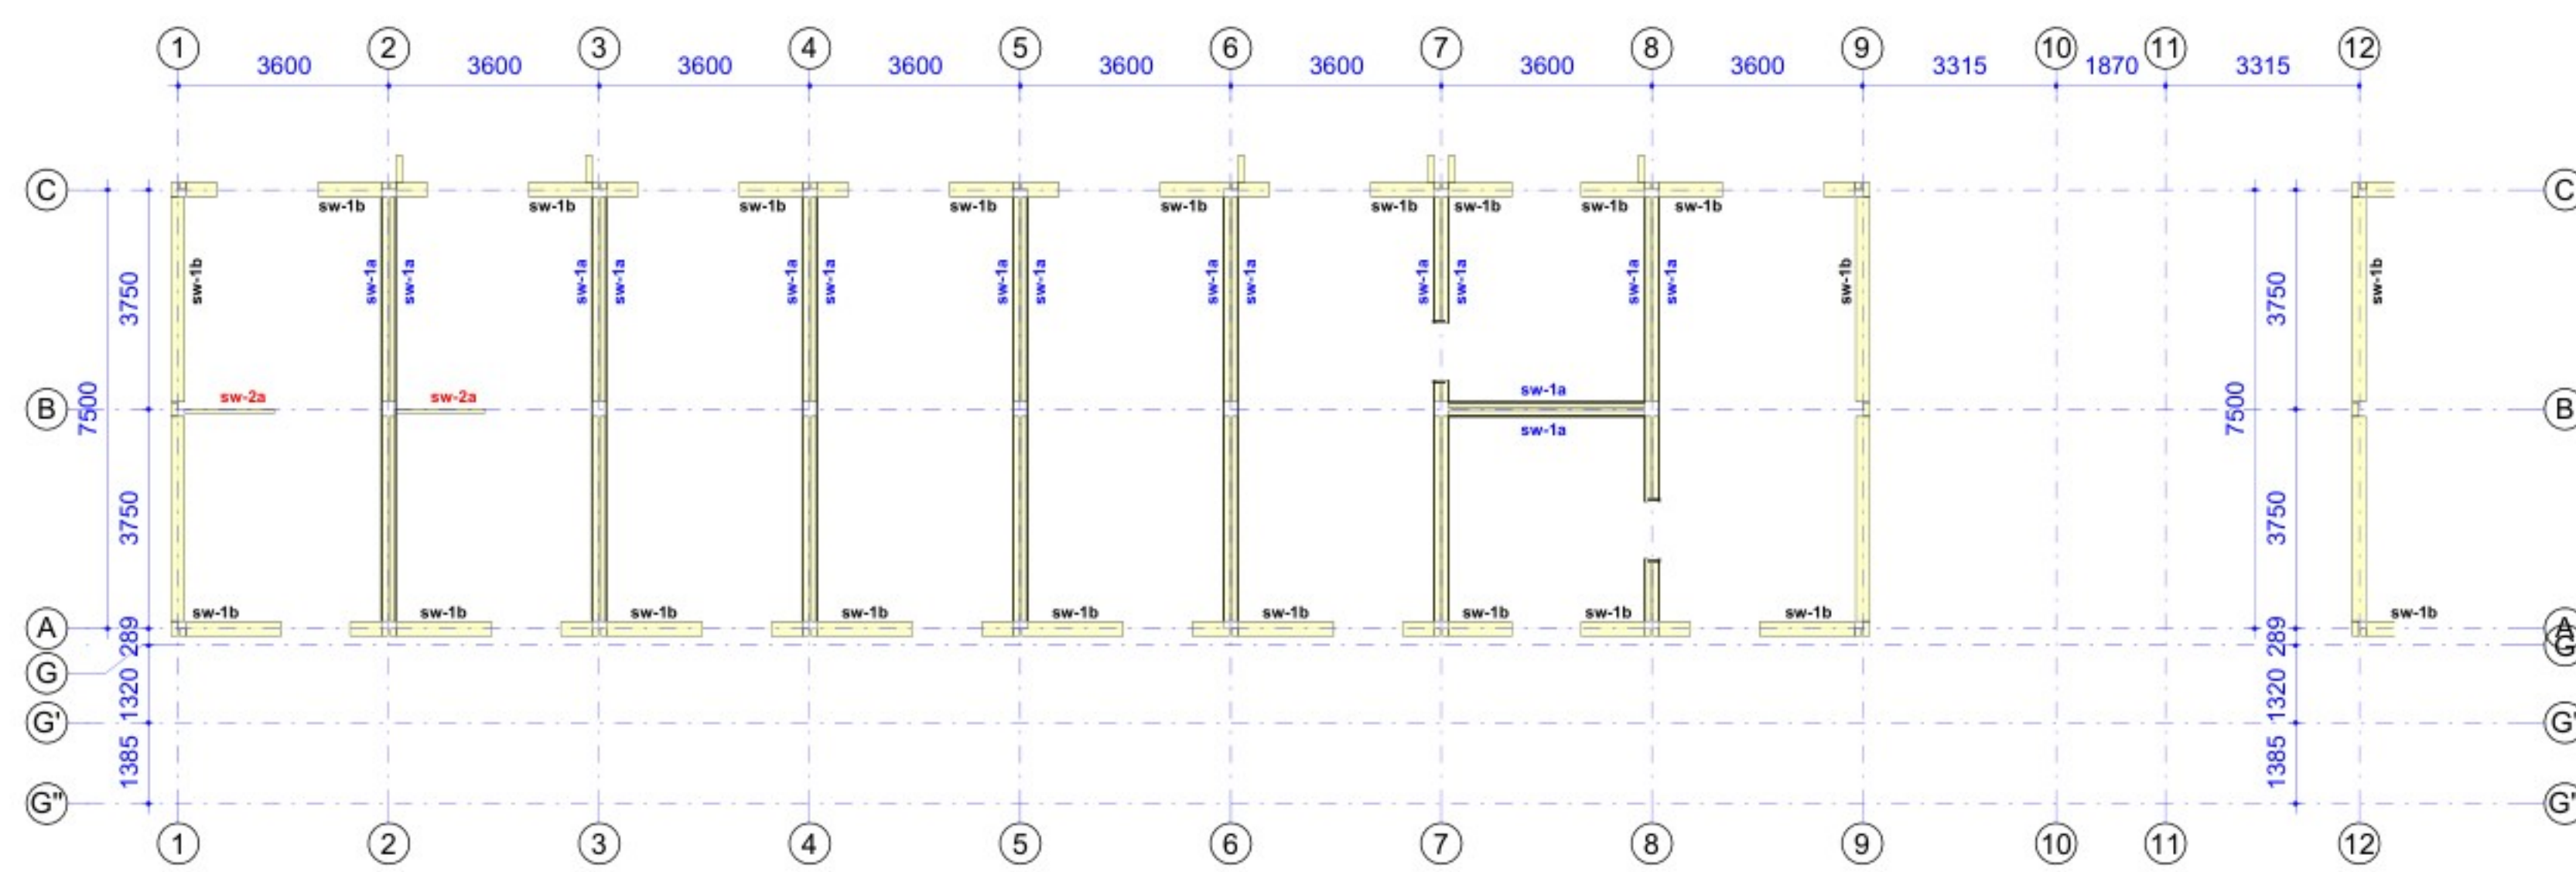

overzicht stabiliteitswanden

type sw-1a = 38x89 h.o.h. 610 / sw-1b = 38x235 h.o.h. 610 / sw-2a = 38x89 h.o.h. 610

Alle maten in het werk te controleren