


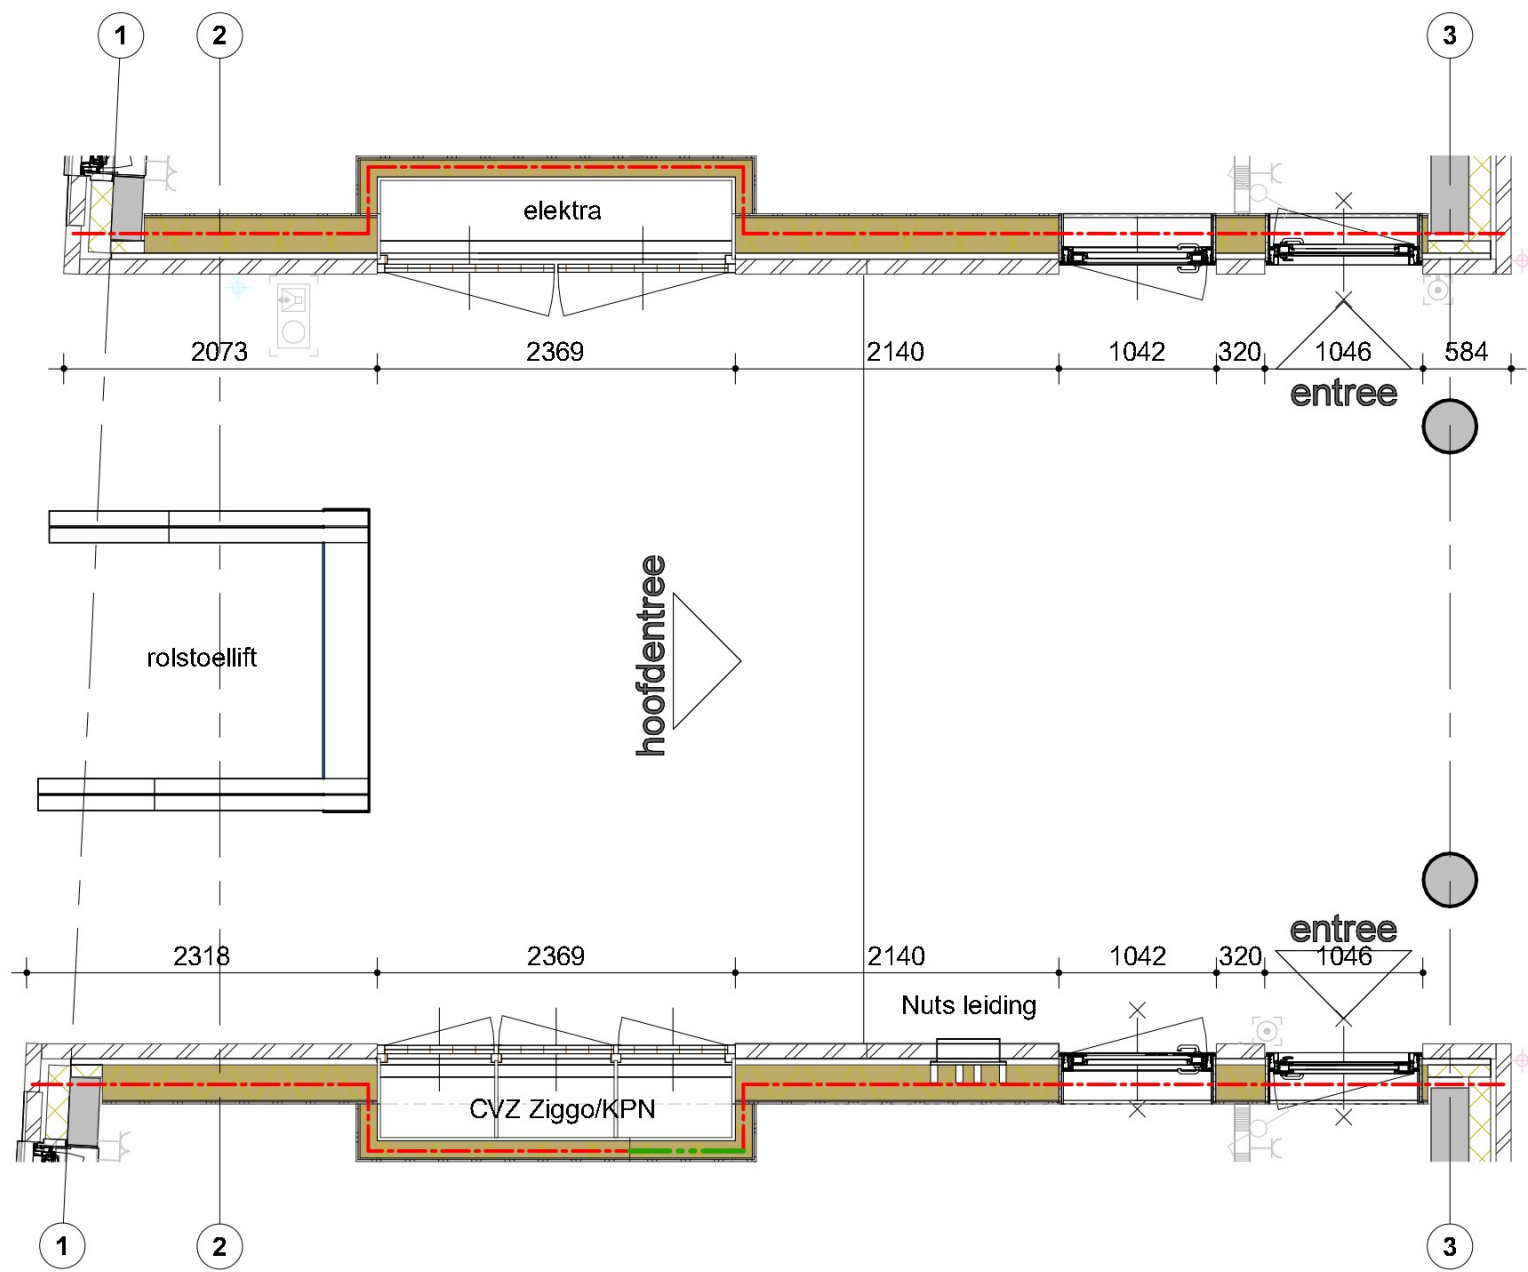

renvooi	
	islatie
	mineralewol HSB
	schoon metselwerk
	kalkzandsteen
	beton
	beton prefab
	entree
	WBDBO 30min
	WBDBO 60min

	project	formaat	A2
	Pastoriestaete Bodegraven	schaal	1:100
	opdrachtgever	datum	12-07-2024
	Pastoriestaete B.V.	fase	Technisch Ontwerp
		getekend	Author
onderwerp	projectnummer		
Ingang gemeenschappelijk	PE23027		
status	tekening		
Voorlopig	21-00		