

Vakwerk met een groen hart

Prof. Snijdersstraat 2 | 2628 RA Delft | NL
www.vakwerkarchitecten.nl

Opdrachtgever
Groene Hart
Ziekenhuis

Projectnaam
Route '31 - Stap 2
(gebouw Q)
Projectnummer
P090

Tekeningnummer
BLW10-Q--B8-----001

Titel
Principe details gebouw Q

Fase
DO


Status
Definitief

Datum
19.12.2024

Formaat
A3


Schaal
1:5

Revisie
19.04.2025 B

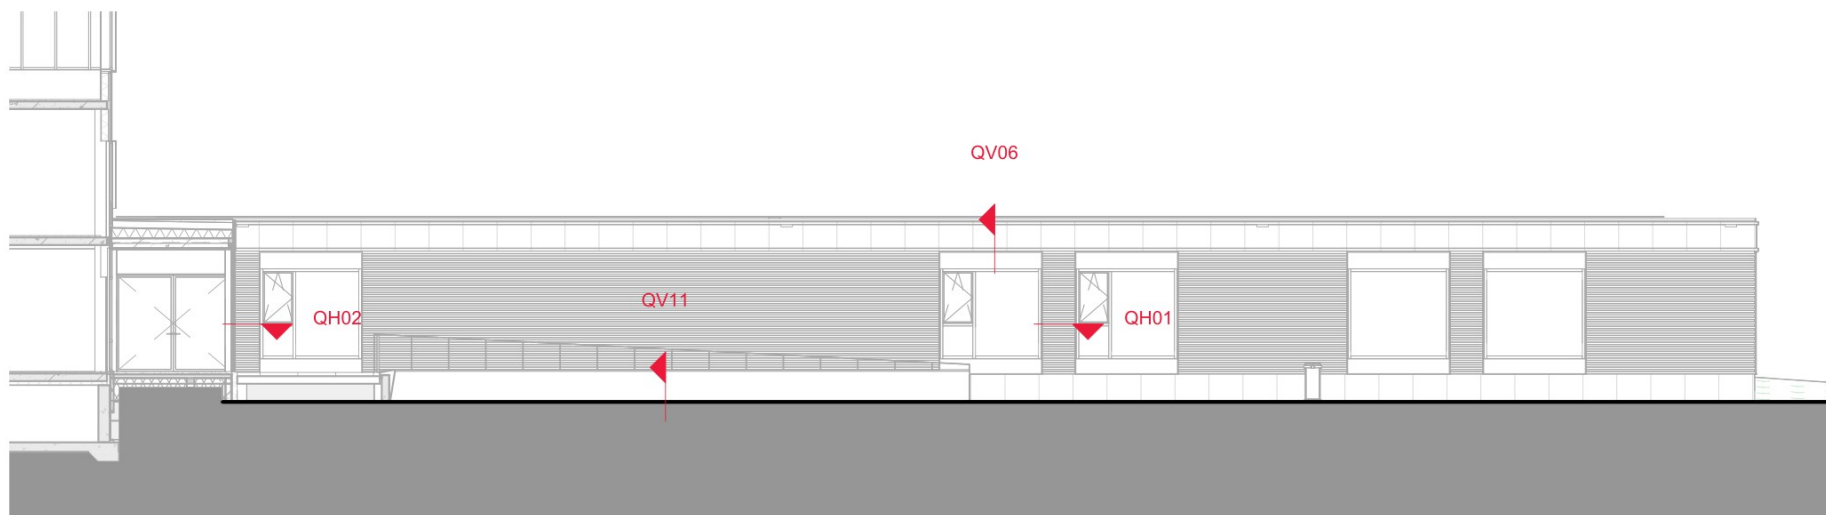


Detailoverzicht Oostgevel gebouw Q

1 : 200

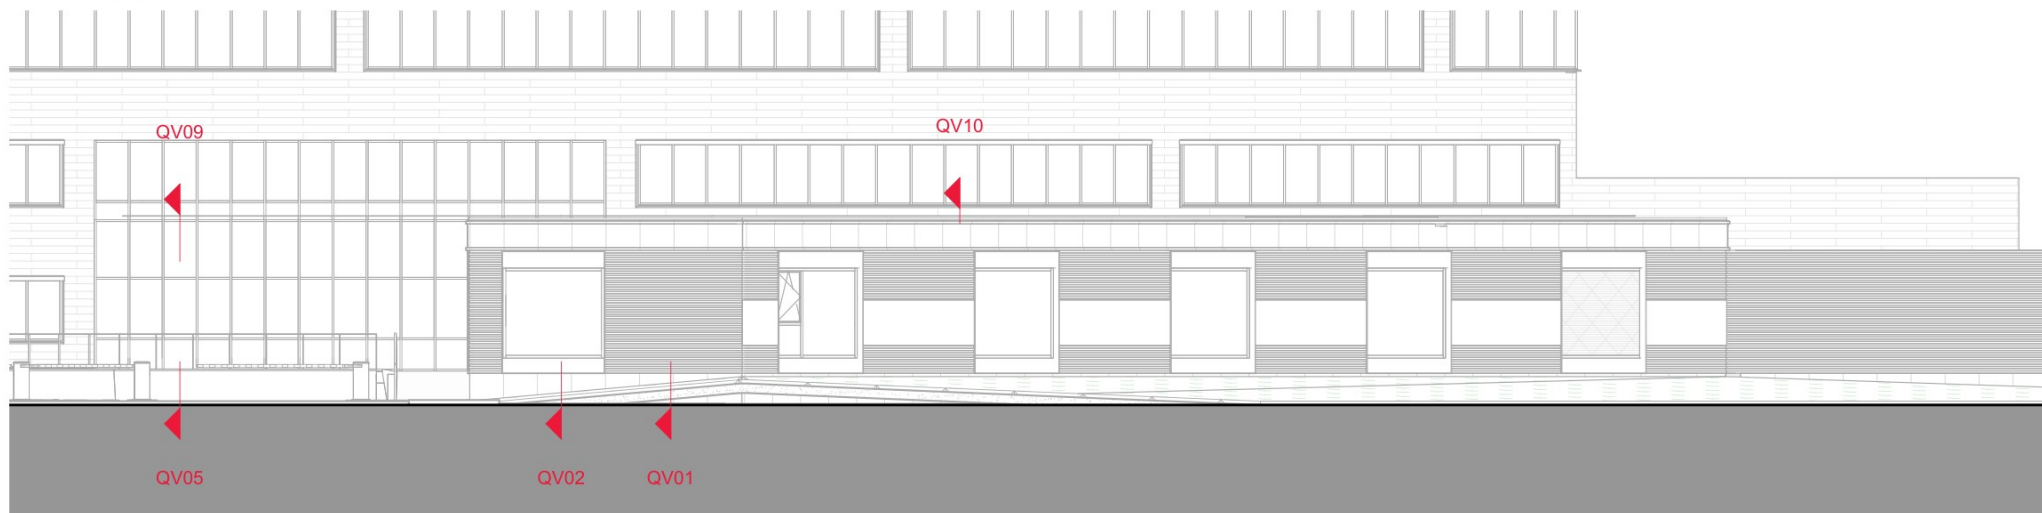

Detailoverzicht Noordgevel gebouw Q

1 : 200

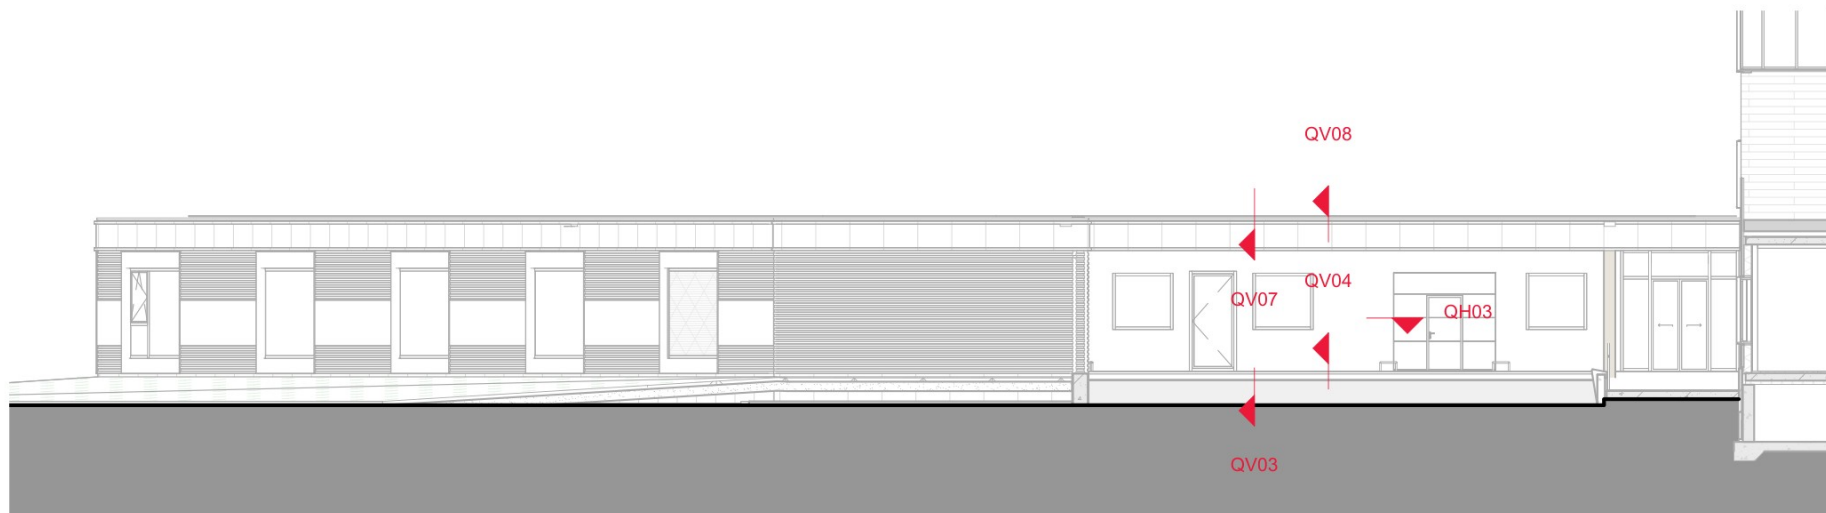

Detailoverzicht Westgevel gebouw Q

1 : 200

Vakwerk met een groen hart

Prof. Snijdersstraat 2 | 2628 RA Delft | NL
www.vakwerkarchitecten.nl

Opdrachtgever
Groene Hart
Ziekenhuis

Projectnaam
Route '31 - Stap 2
(gebouw Q)
Projectnummer
P090

Tekeningnummer
BLW10-Q--B8-----002

Titel
Detail overzicht gevels gebouw Q

Fase

DO

Status

Definitief

Datum

19.12.2024

Formaat


A3


Schaal

1:5

Revisie

19.04.2025 B

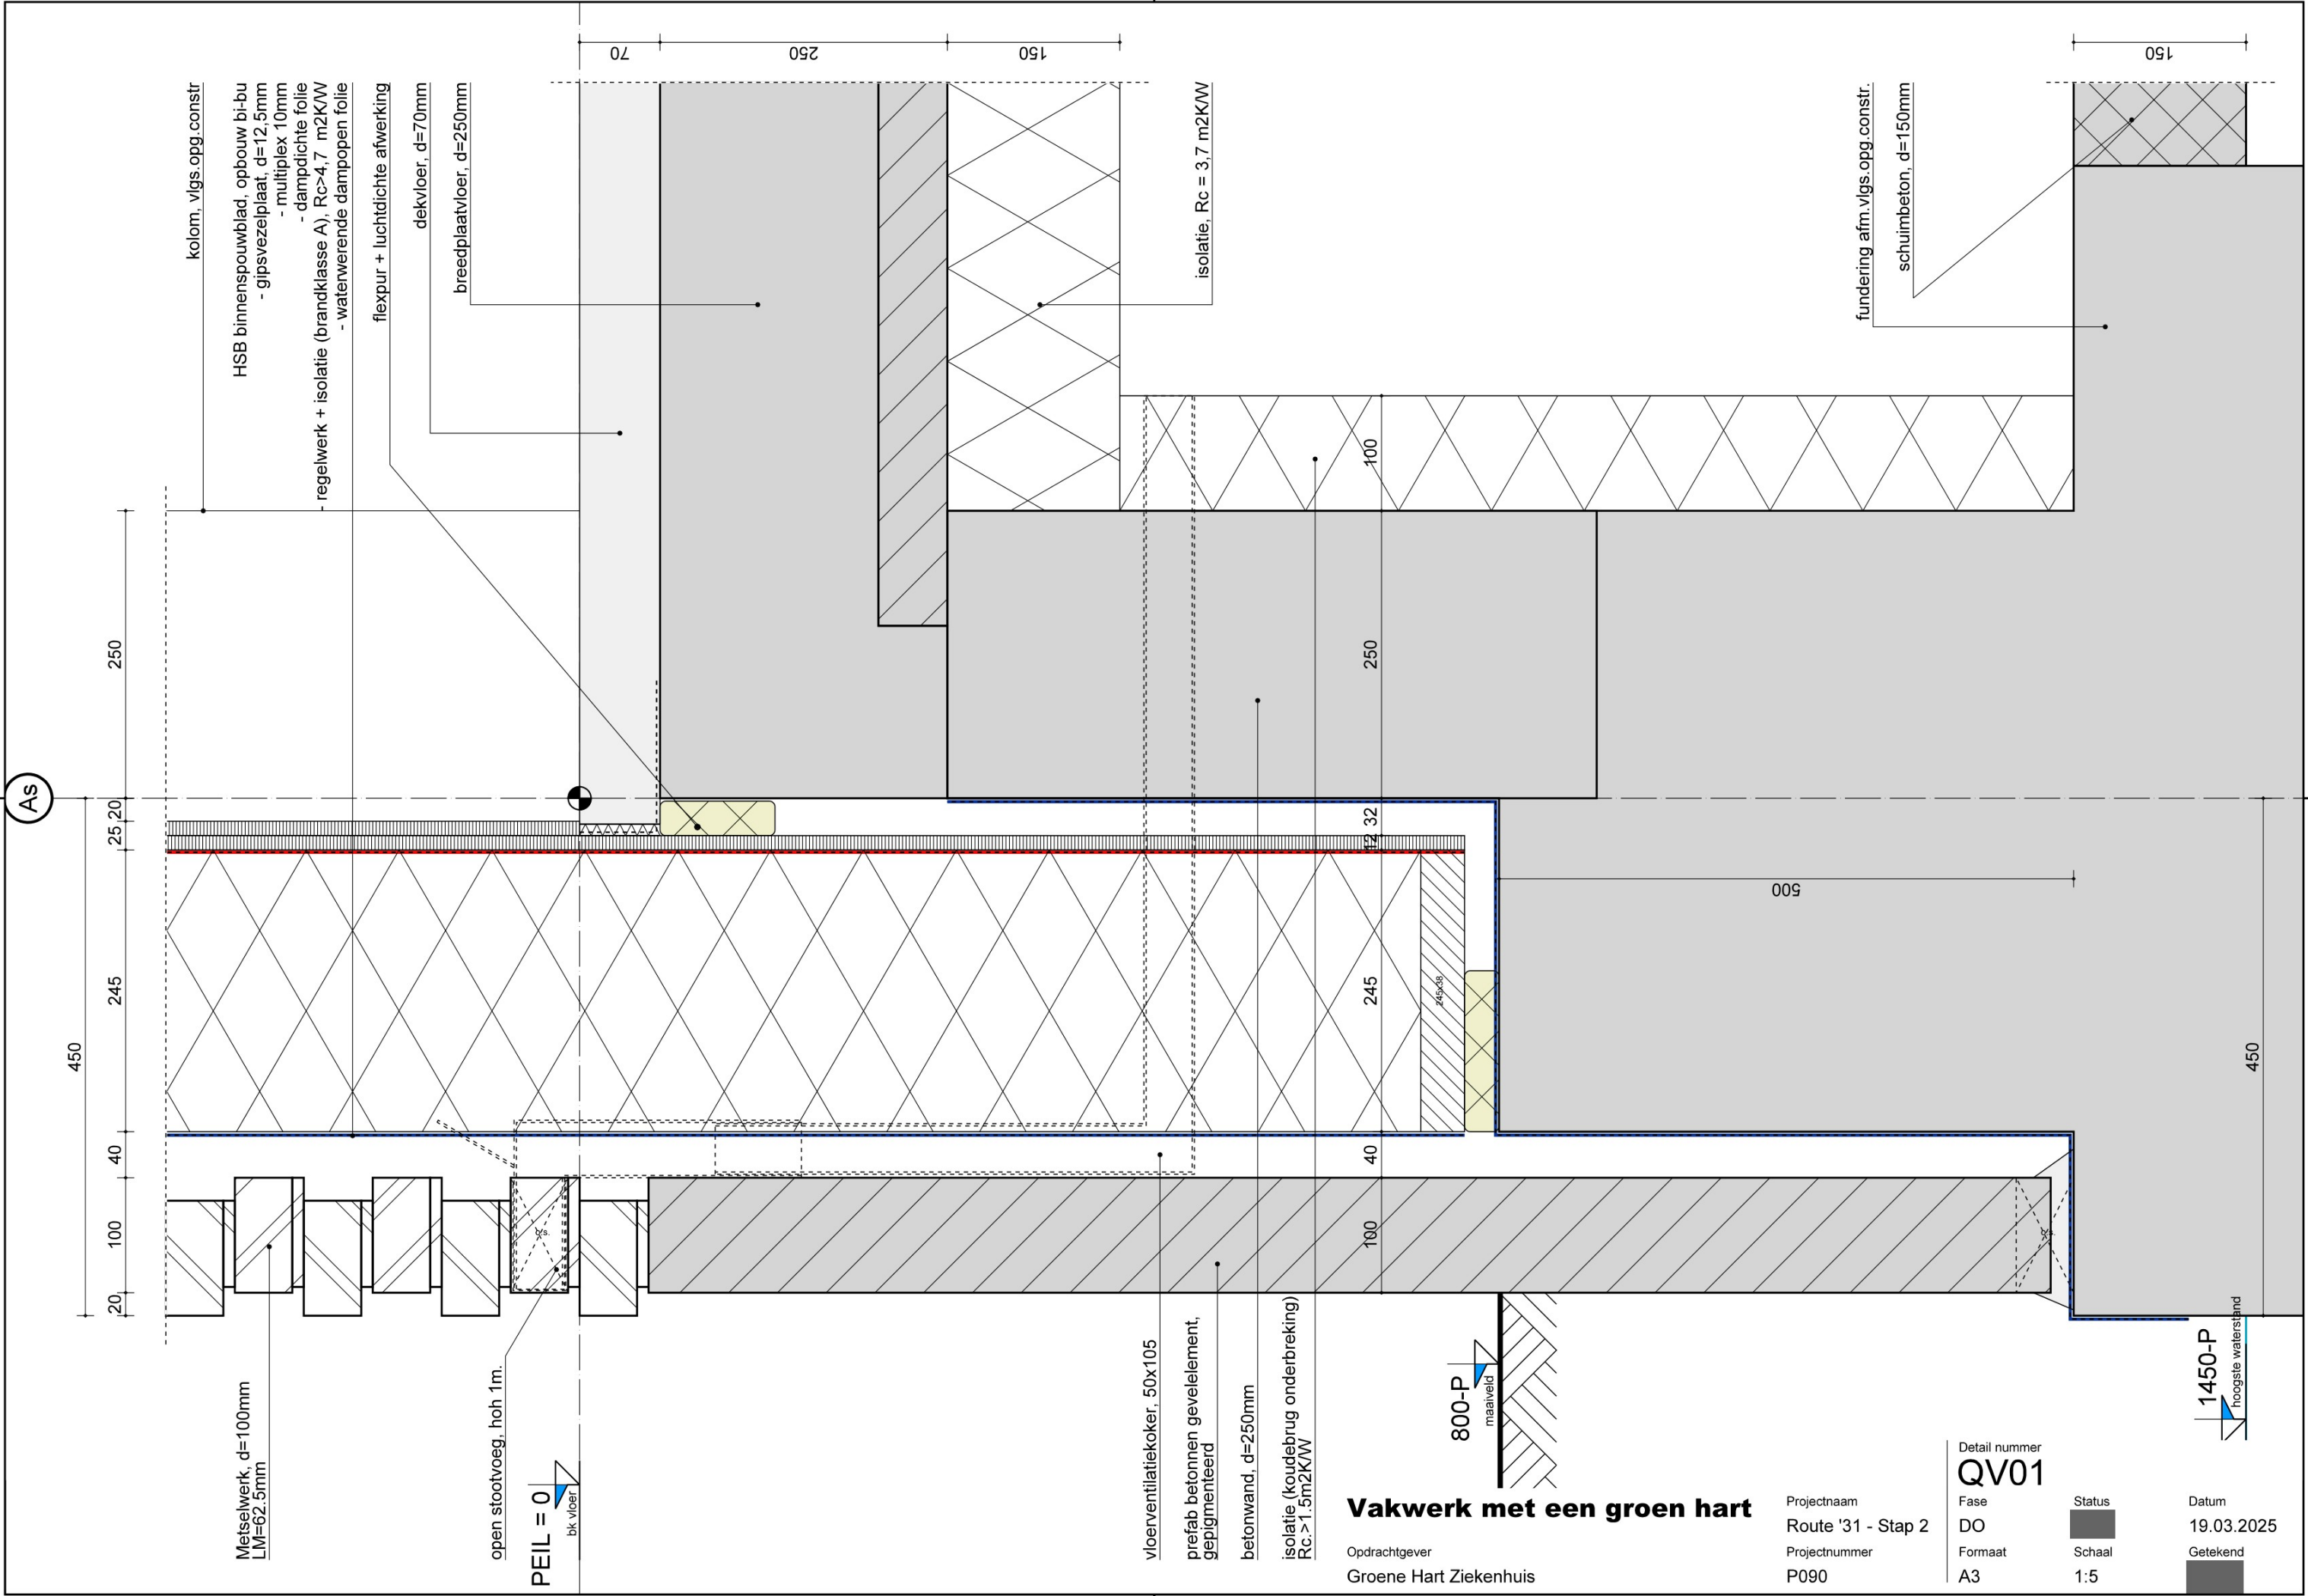

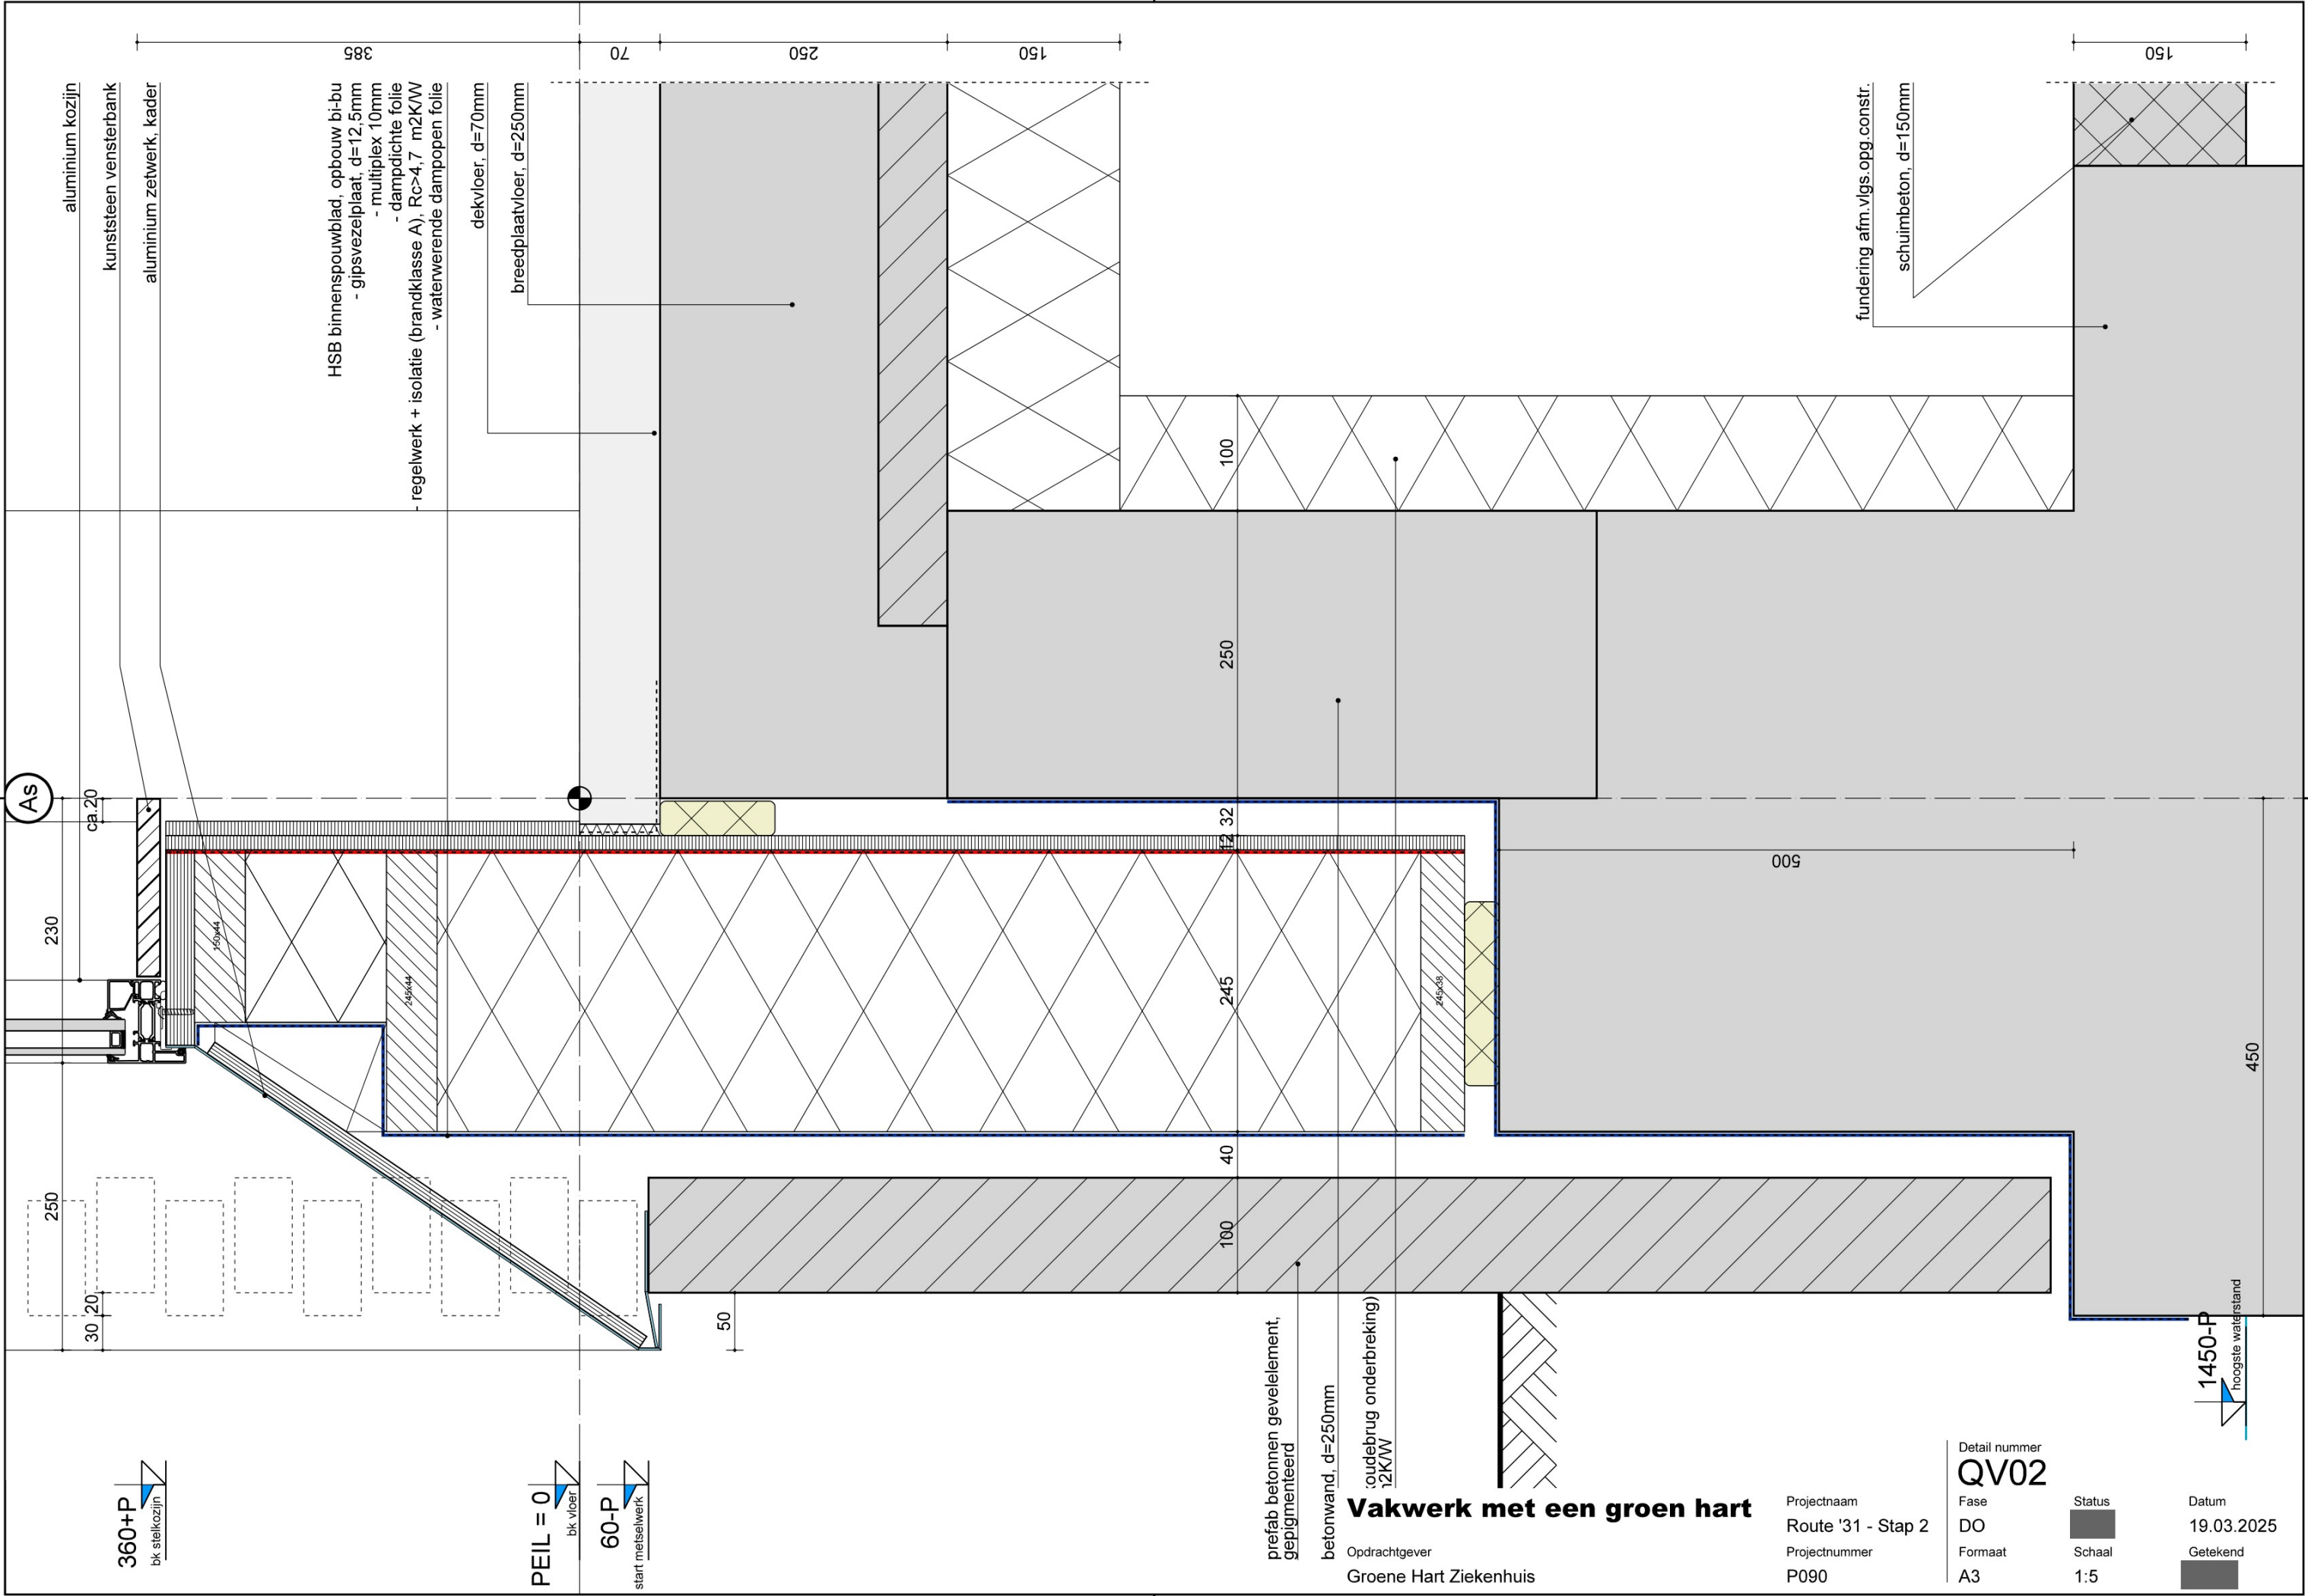

As

360+P
bk stelkozijn

PEIL = 0
bk vloer
60-P
start metselwerk

prefab betonnen gevelement,
gepigmenteerd
betonwand, d=250mm
(oudebrug onderbreking)
12KW

Vakwerk met een groen hart
Opdrachtgever
Groene Hart Ziekenhuis

Projectnaam
Route '31 - Stap 2
Projectnummer
P090

Detail nummer
QV02
Fase
DO
Formaat
A3

Status
Schaal
1:5

Datum
19.03.2025
Getekend

1450-P
hoogste waterstand

'Laadperron'

betonvloer, d=220mm (gevlinderd)

220

220

1500
tot as Q2

stalen L-profiel, gegalvaniseerd

Zwarte rubberen stootblokken

betonwand, d=250mm

(ntb)

ng tegen verzakken (ntb)

1000-P
bk bestrating

PEIL=0
bk vloer

Vakwerk met een groen hart


Opdrachtgever
Groene Hart Ziekenhuis

Projectnaam
Route '31 - Stap 2
Projectnummer
P090

Detail nummer
QV03
Fase
DO
Formaat
A3

Status
Schaal
1:5

Datum
19.03.2025
Getekend

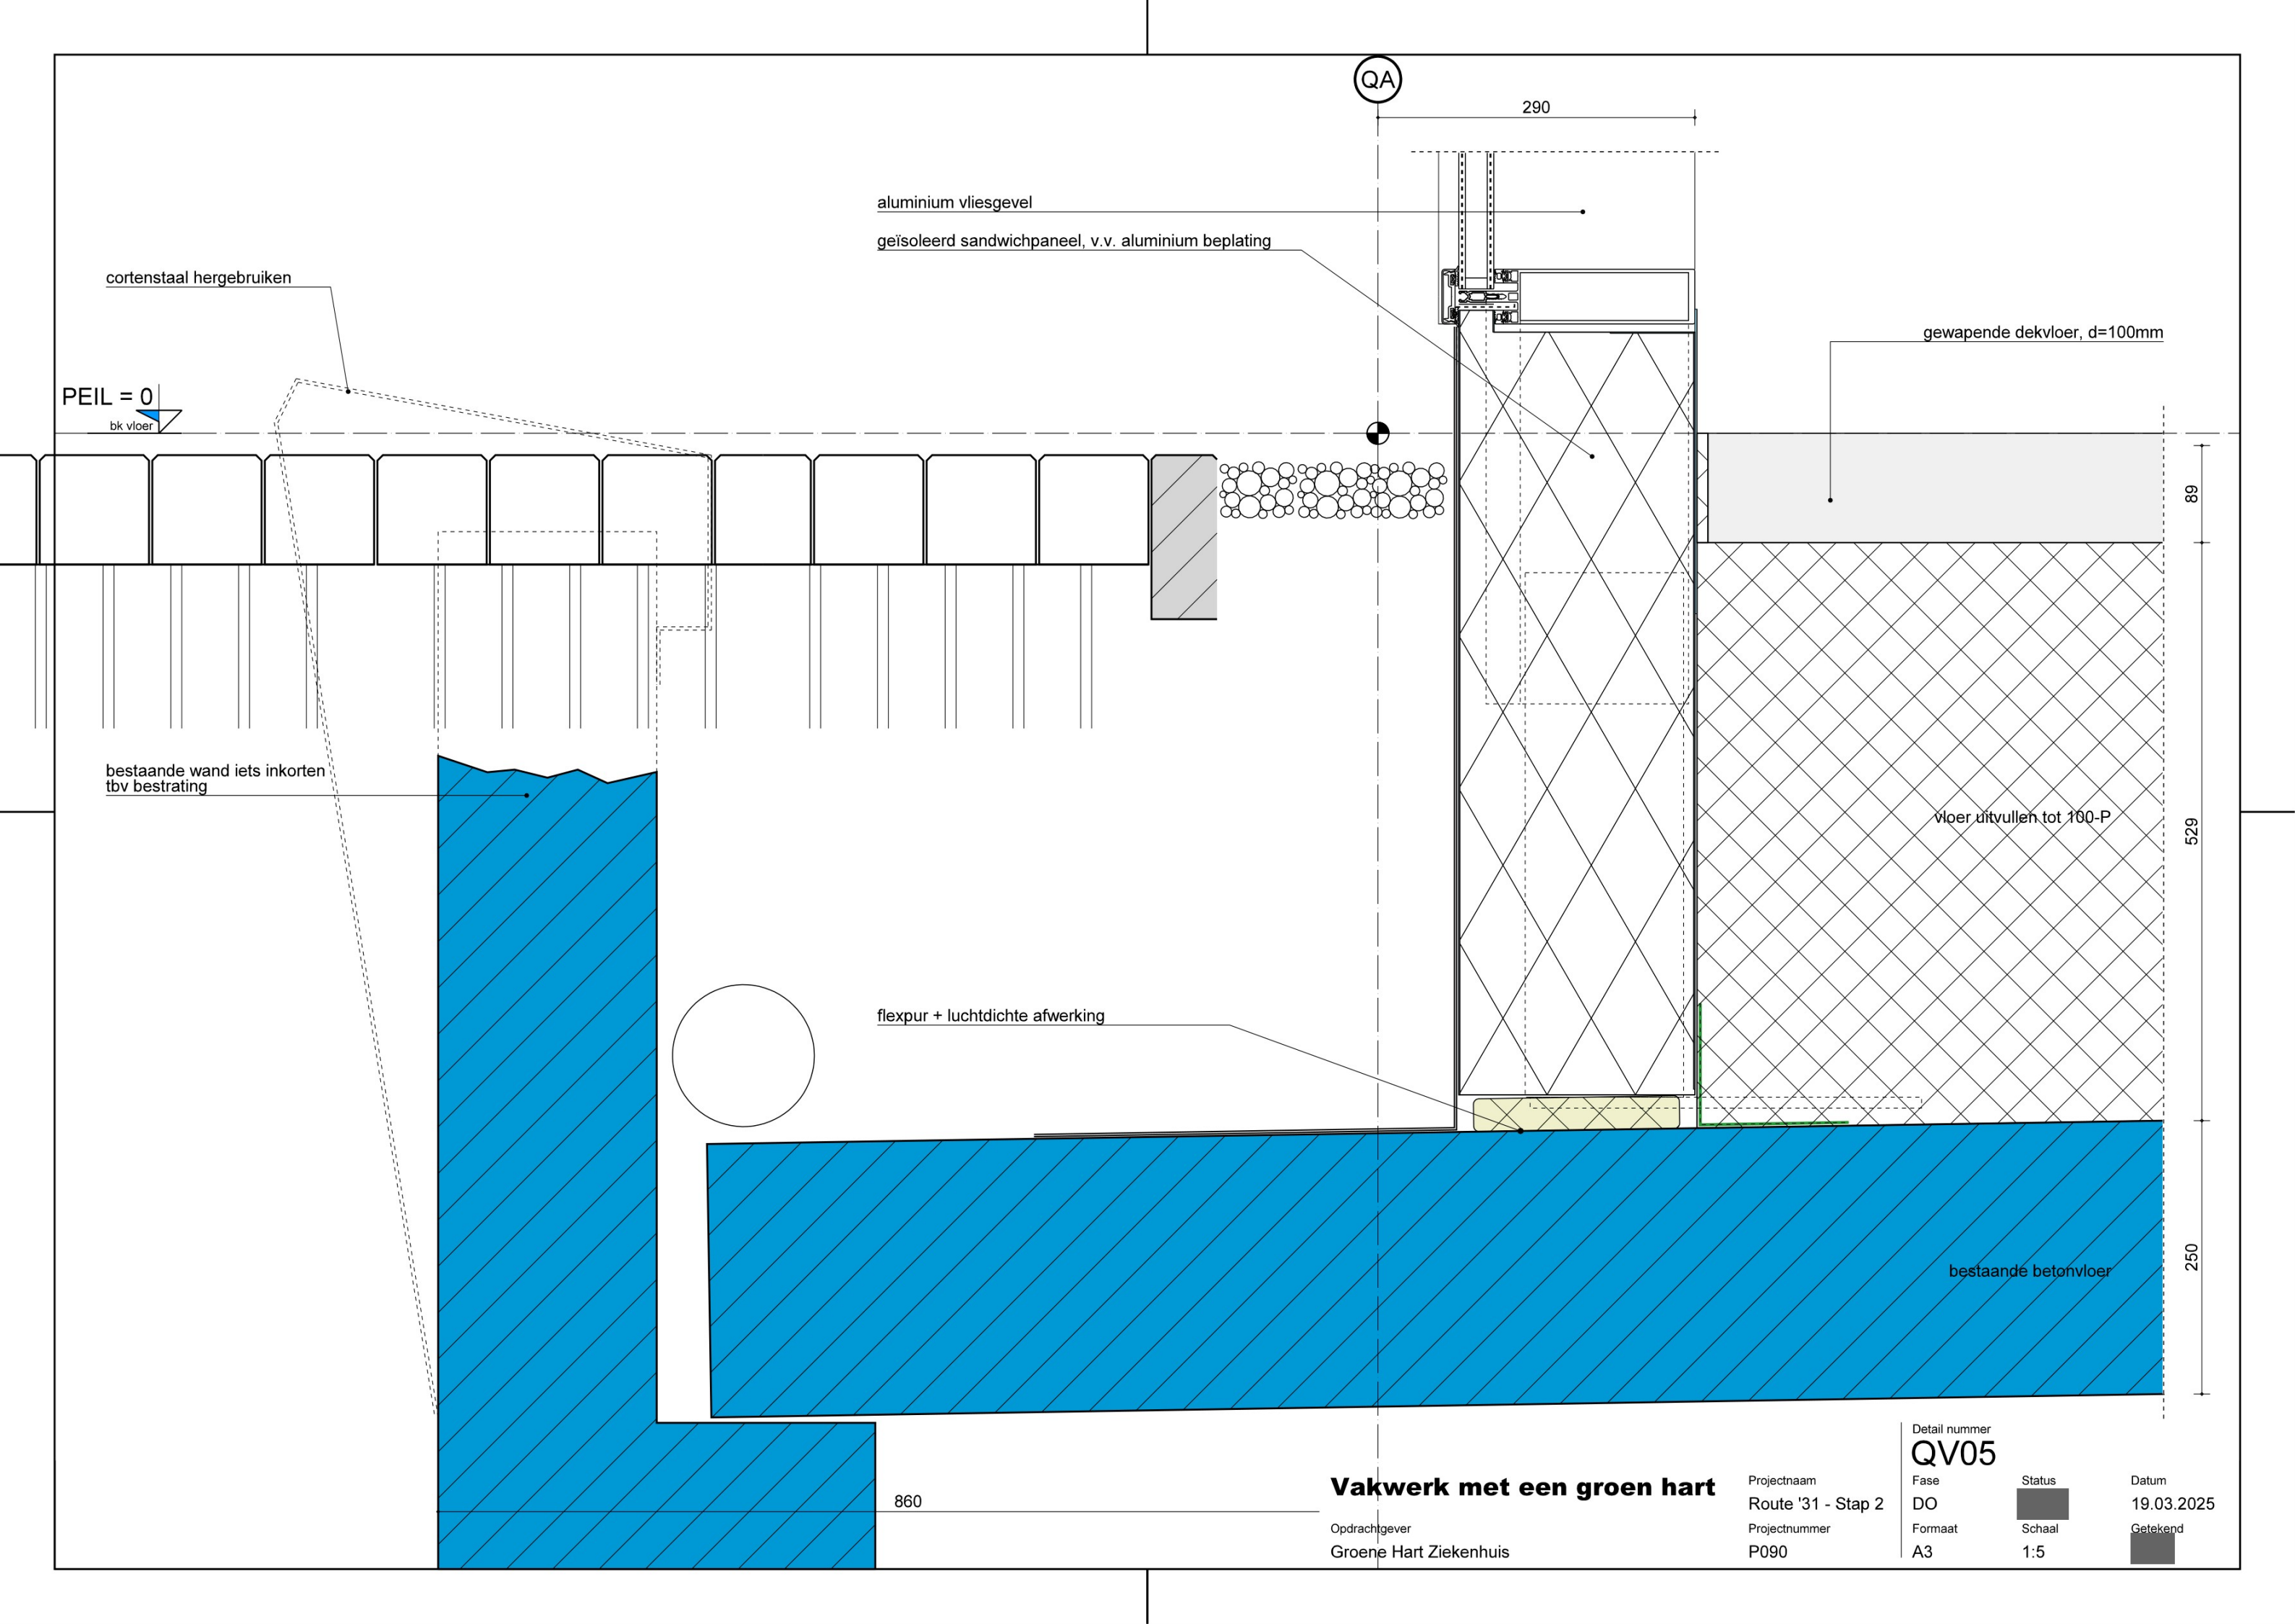

As

aluminium daktrim
prefab betonnen gevelband, gepigmenteerd
voorbereid op het dragen van metselwerk
mos/sedum, 30mm
daktuinsubstraat, 150mm
drainage systeem, 20mm
dakbedekking
dakisolatie, Rc>6.3m2KW

4055+P
bk daktrim
4020+P
bk band

420

3600+P
ok vloer

830

70

260

470

100

3190+P
ok band

kanalplaatvloer, d=260mm
Sparing afdichten met minerale wol

staalconstructie, vlg. opg. constr.
brandwerend ontimmerd

2700+P
ok stelkozijn

ok plafond
2700+P

systeemplafond
aluminium zetwerk, kader
aluminium kozijn

250

230

200

50

Vakwerk met een groen hart

Opdrachtgever
Groene Hart Ziekenhuis

Projectnaam
Route '31 - Stap 2
Projectnummer
P090

Detail nummer
QV06
Fase
DO
Formaat
A3

Status
Schaal
1:5

Datum
A, 17.04.2025
Getekend

Q2

mos/sedum, 30mm

daktuinsubstraat, 150mm

drainage systeem, 20mm

dakbedekking

dakisolatie

stalen dakplaat, h=135mm,
vlgs.opg.constr.

eventueel starten met grindstrook
e.e.a. vlgs.opg.leverancier


4055+P
bk daktrim
4020+P
bk band

aluminium daktrim

prefab betonnen gevelband, gepigmenteerd
voorbereid op het dragen van metselwerk

3600+P
bk vloer

3190+P
ok band

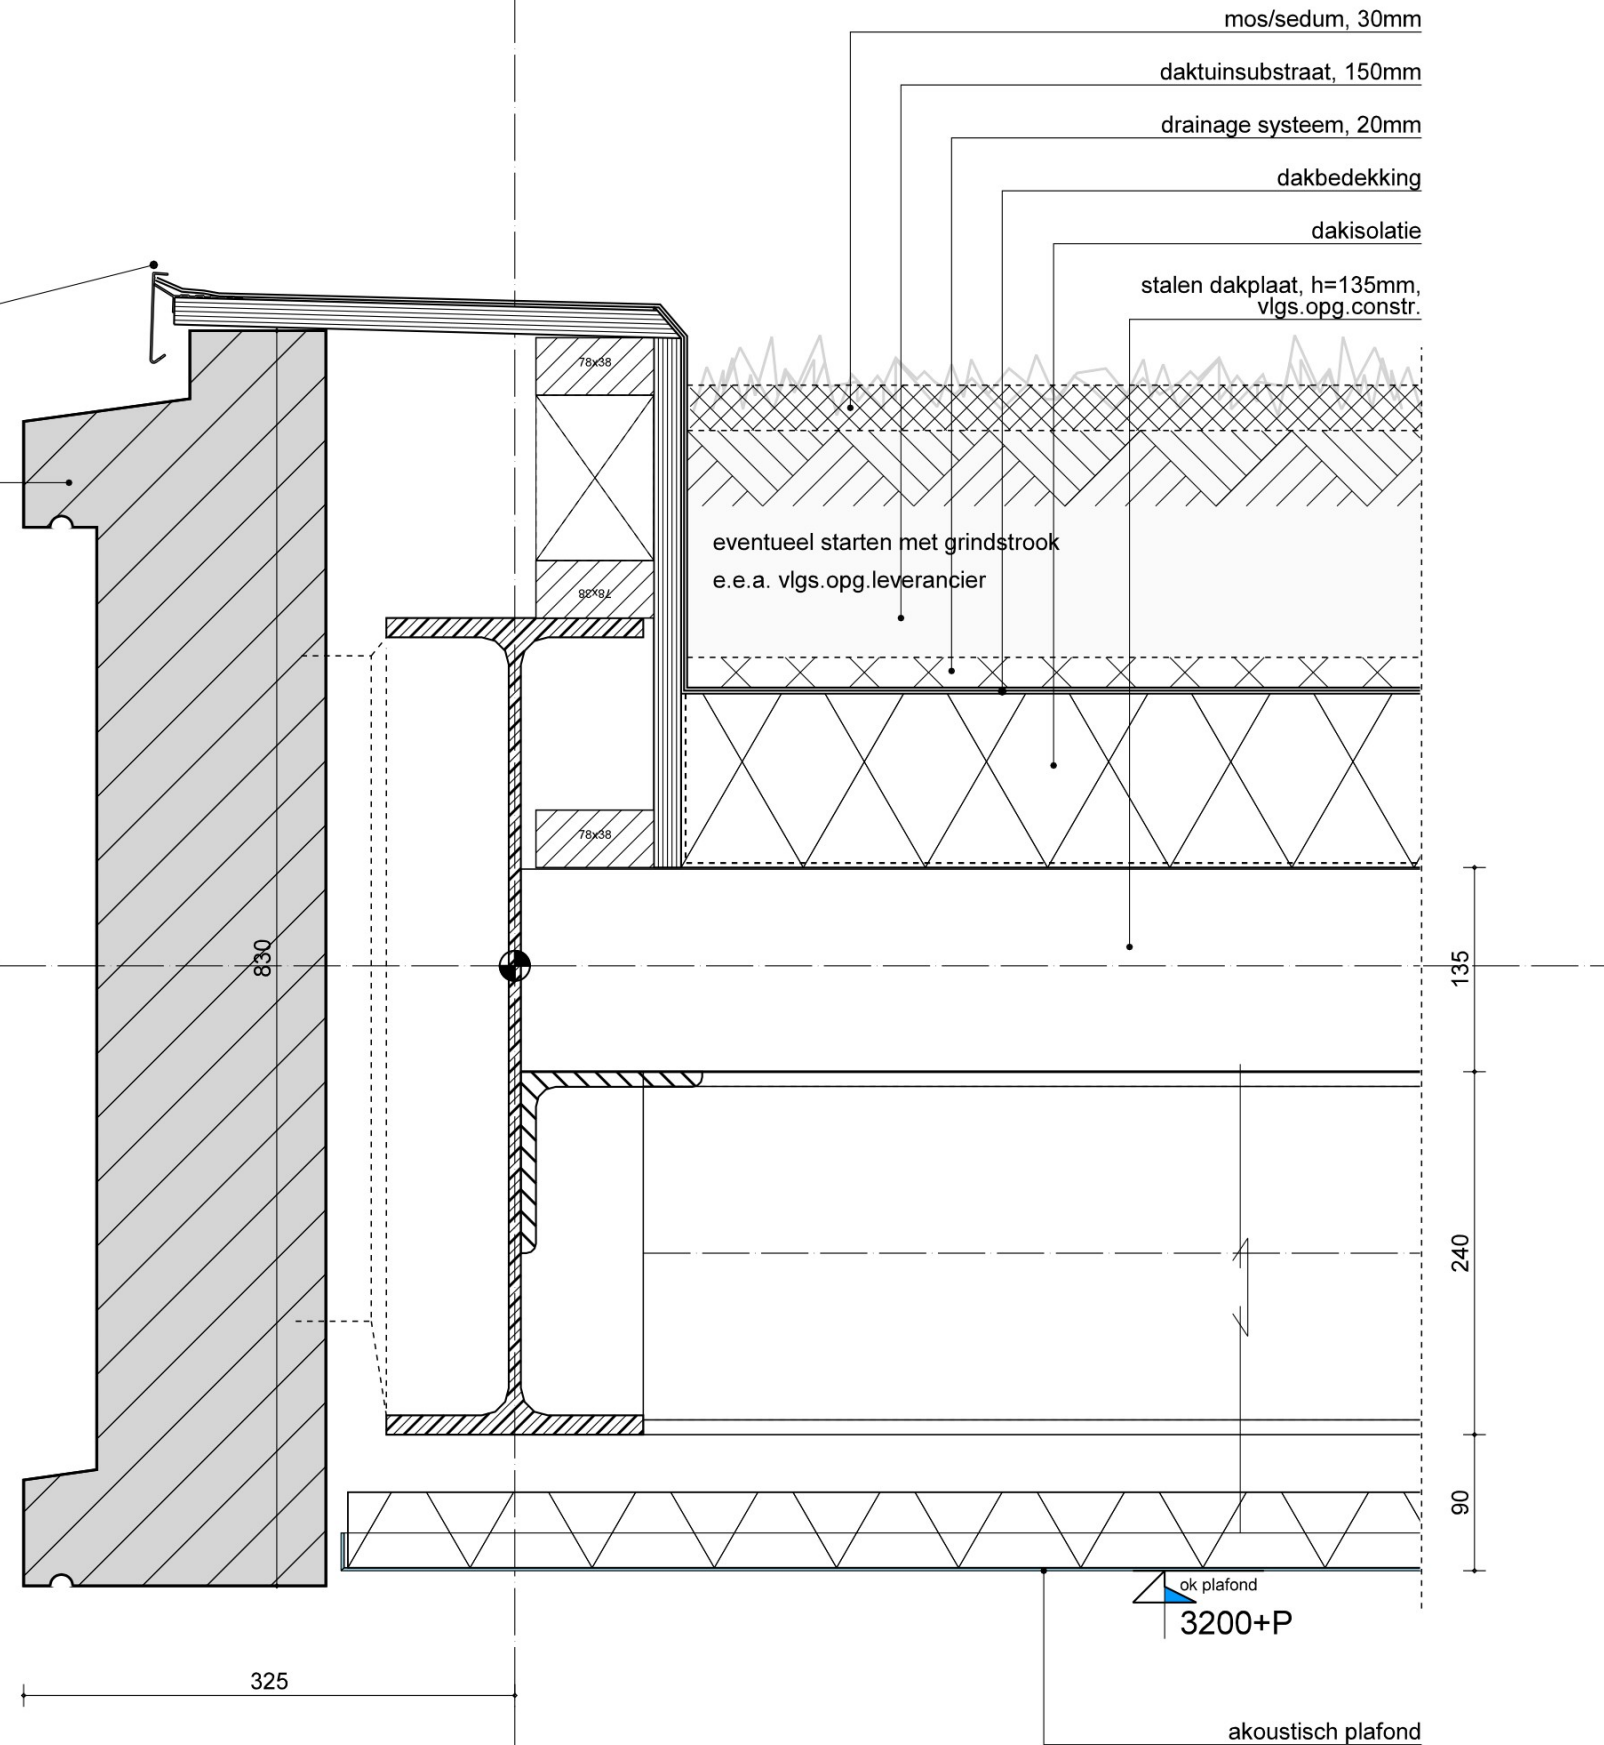

Vakwerk met een groen hart


Opdrachtgever
Groene Hart Ziekenhuis

Projectnaam
Route '31 - Stap 2
Projectnummer
P090

Detail nummer
QV07
Fase
DO
Formaat
A3

Status
Schaal
1:5

Datum
A, 17.04.2025
Getekend

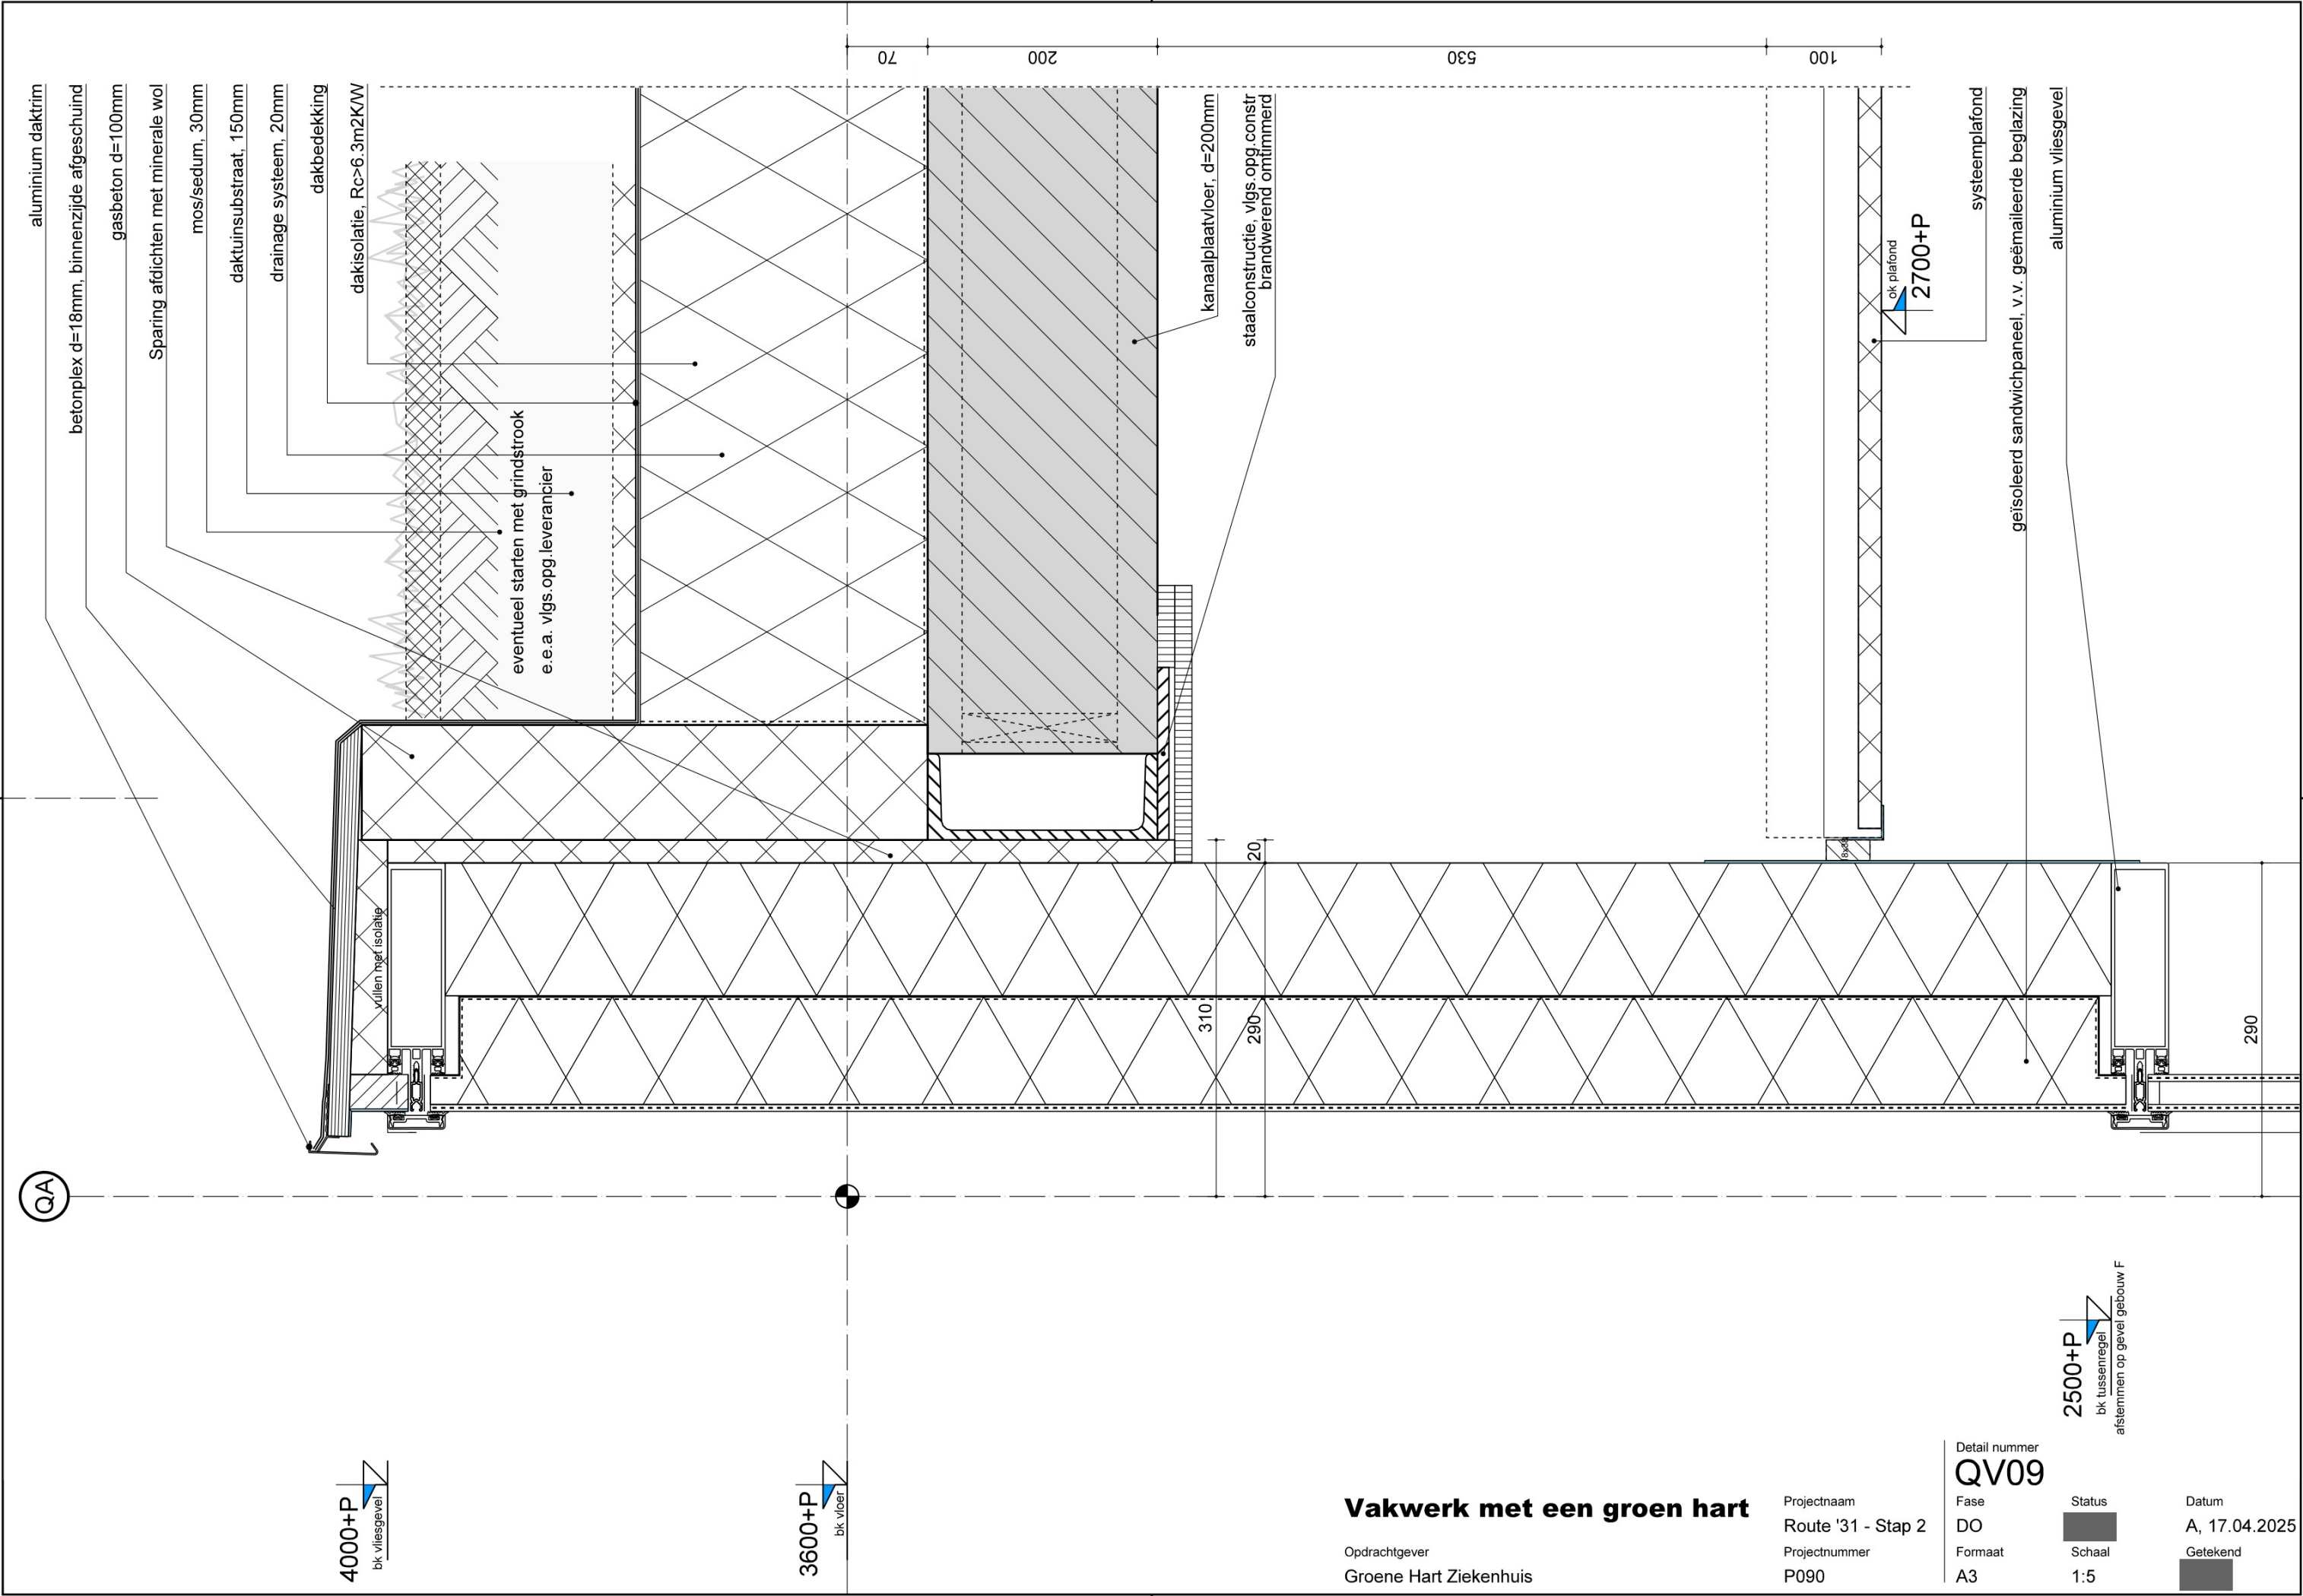

Vakwerk met een groen hart

Opdrachtgever
Groene Hart Ziekenhuis

Projectnaam
Route '31 - Stap 2
Projectnummer
P090

Detail nummer
QV09
Fase
DO
Formaat
A3

Status
[]
Schaal
1:5
afstemmen op gevel gebouw F

Datum
A, 17.04.2025
Getekend
[]

**bestaande situatie in
het werk te controleren!**

GEBOUW F

GEBOUW Q

bestaande gevelbekleding verwijderen

gipsvezelplaat op bestaande gevel

kolom, vlgs.opg.constr

systemplafond

Detail nummer
QV10

Fase
DO
Forma
A3

Status
Schaal
1:5

Datum
A, 17.04.2025
Getekend


Vakwerk met een groen hart

Opdrachtgever
Groene Hart Ziekenhuis

Projectnaam
Route '31 - Stap 2
Projectnummer
P090

multiplex op bestaande gevel

bestaand gevel isoleren

Sparing afdichten met minerale wol

mos/sedum, 30mm

daktuinsubstraat, 150mm

drainage systeem, 20mm

dakbedekking

dakisolatie, Rc>6.3m2KW


let op gebouw dilatie!

kanaalplaatvloer, d=200mm

staalconstructie, vlg.s.opg.constr
brandwerend omtimmerd

let op gebouw dilatatie!

ok plafond
2700+P

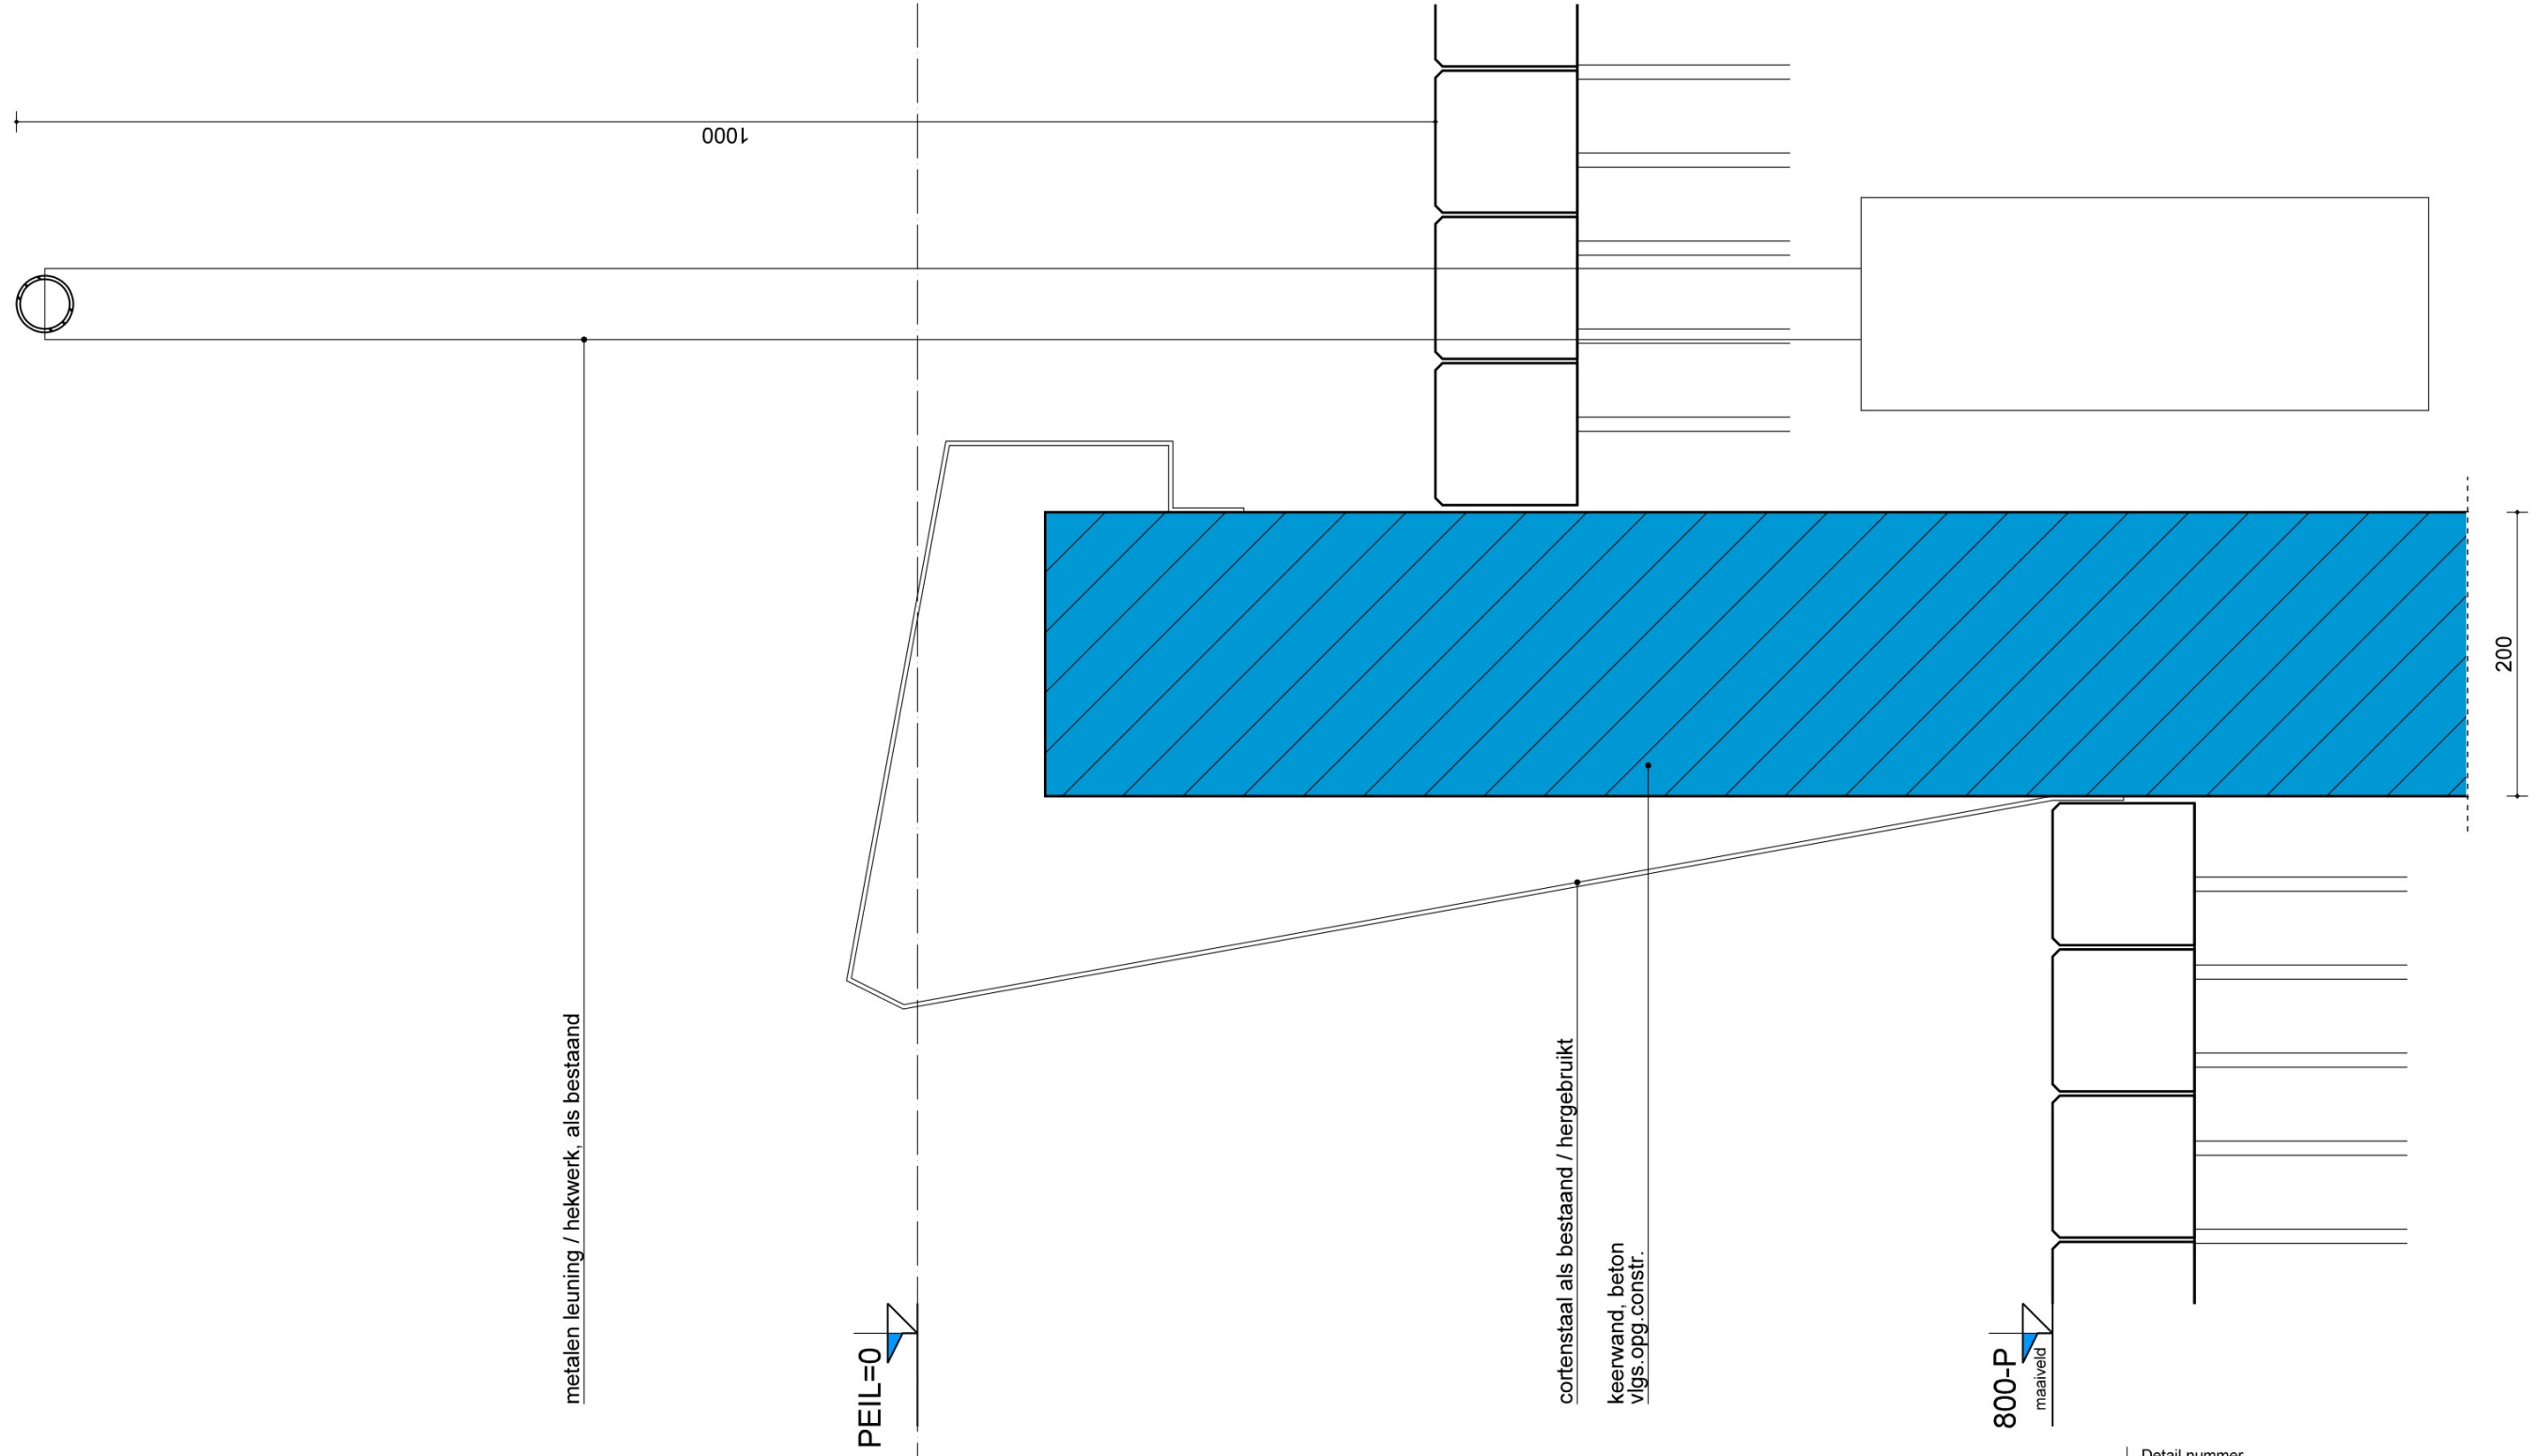

Vakwerk met een groen hart


Opdrachtgever
Groene Hart Ziekenhuis

Projectnaam
Route '31 - Stap 2
Projectnummer
P090

Detail nummer	QV11		
Fase	DO	Status	17.04.2025
Formaat	A3	Schaal	1:5
Getekend			

Q6

QD

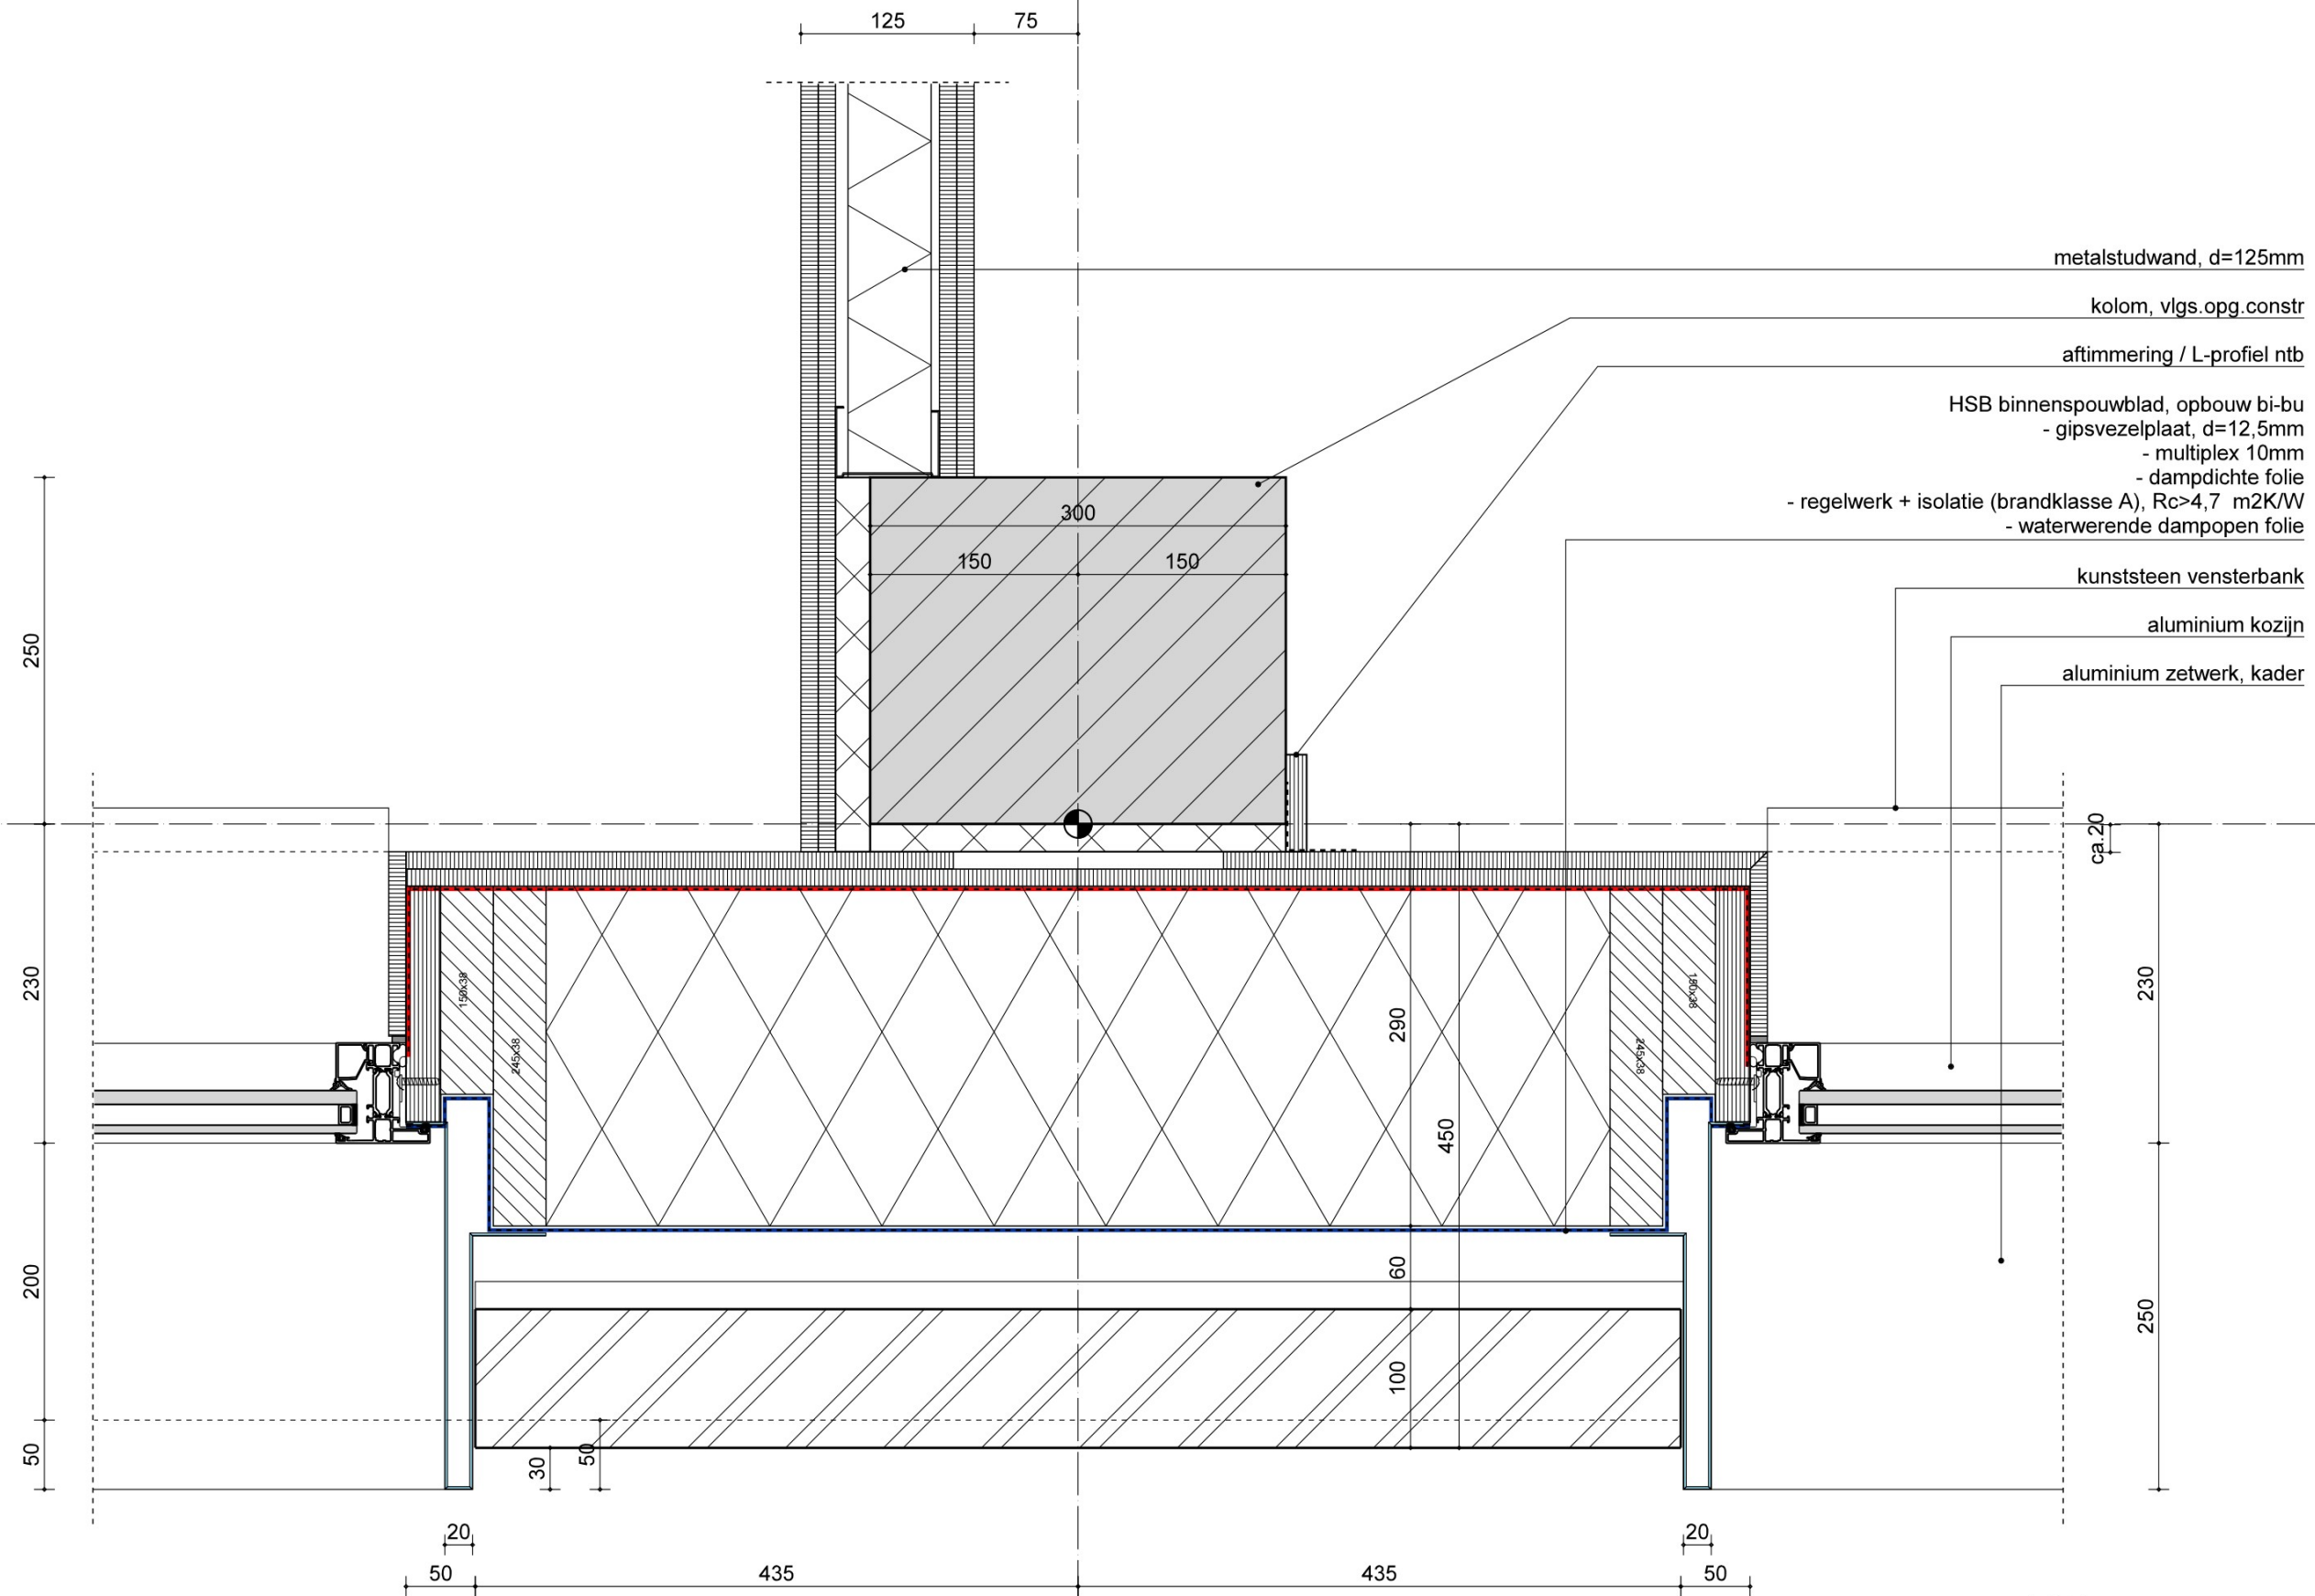

Vakwerk met een groen hart

Opdrachtgever
Groene Hart Ziekenhuis

Projectnaam
Route '31 - Stap 2

Projectnummer
P090

Detail nummer
QH01

Fase
DO

Formaat
A3


Status
[]

Schaal
1:5

Datum
19.03.2025

Getekend
[]

v.l.r.

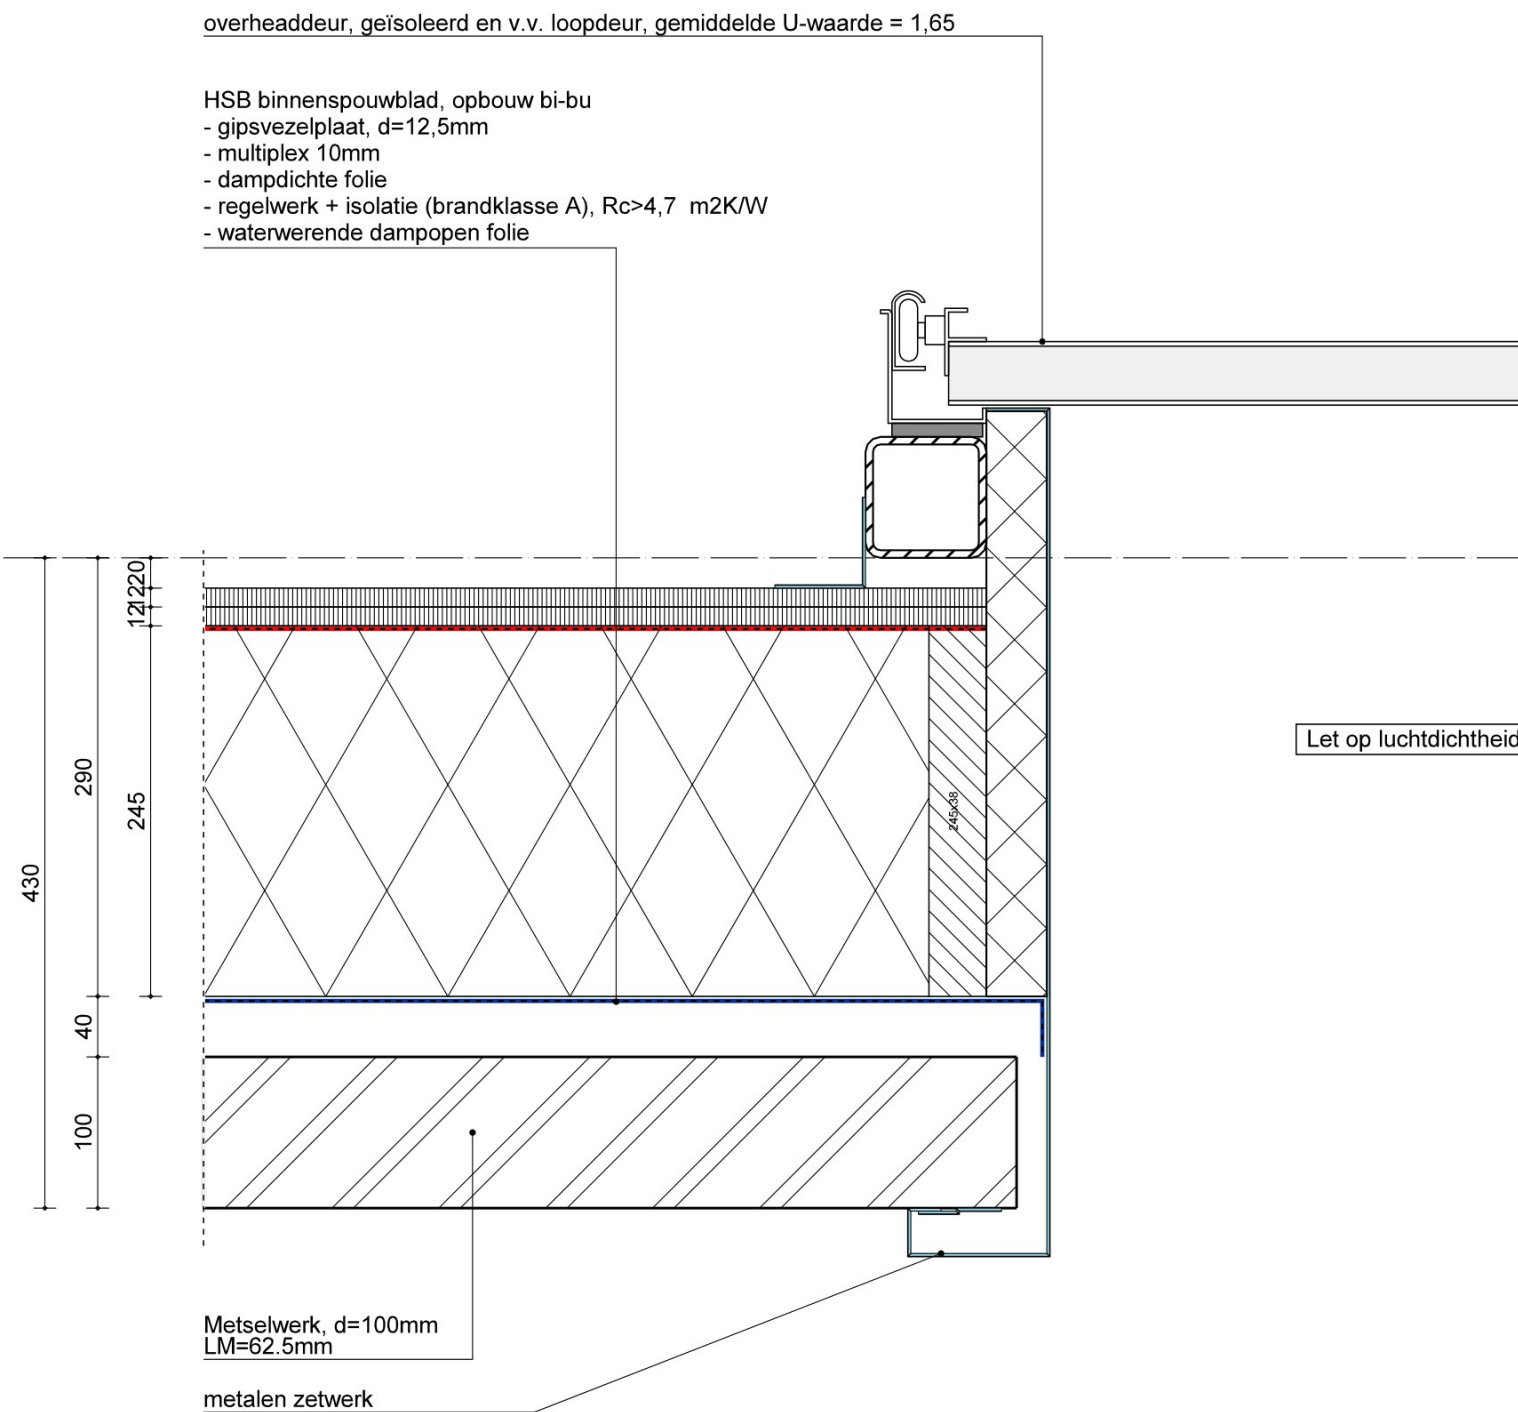

Vakwerk met een groen hart

Opdrachtgever
Groene Hart Ziekenhuis

Projectnaam
Route '31 - Stap 2

Projectnummer
P090

Detail nummer
QH03



Fase
DO

Formaat
A3

Status
Schaal
1:5

Datum
19.03.2025

Getekend

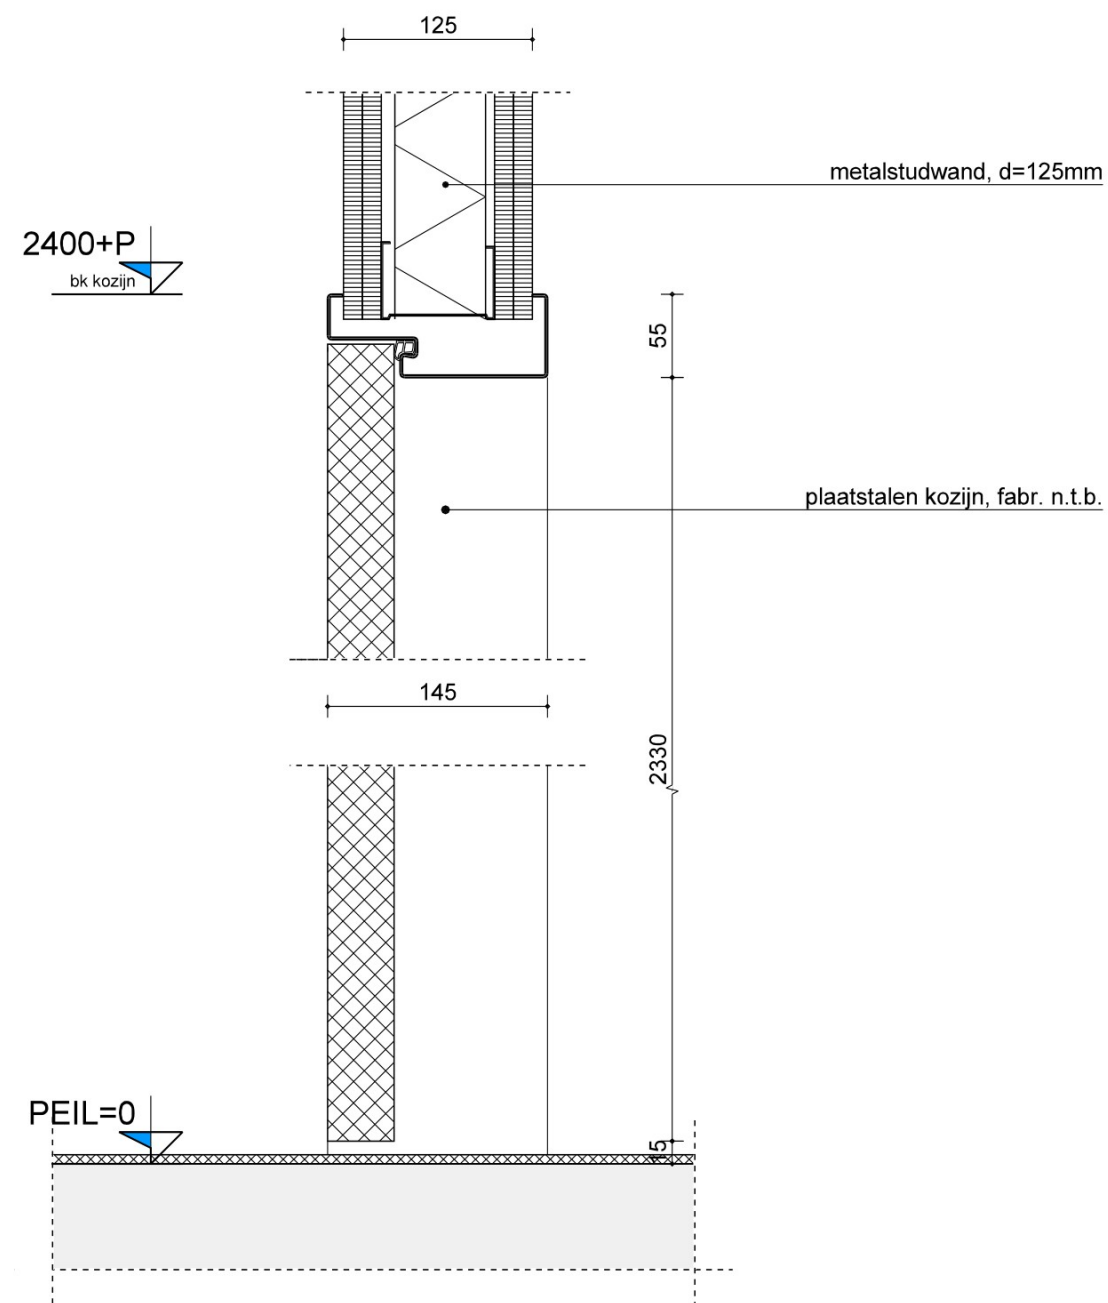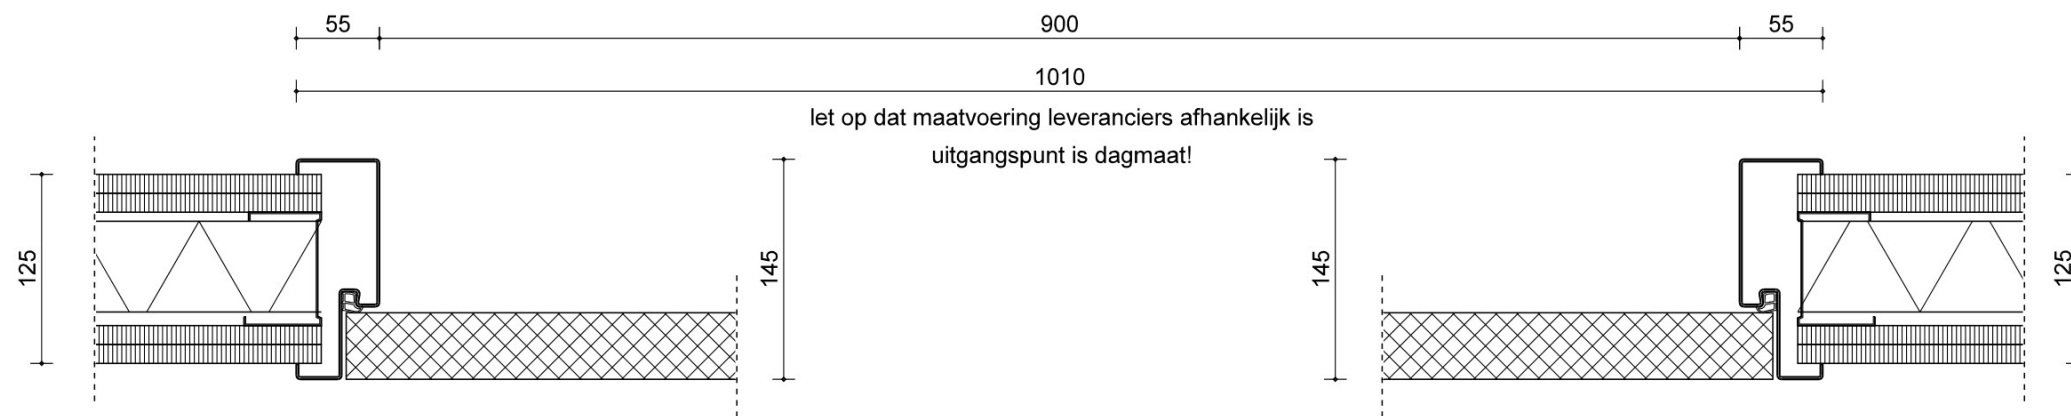

Vakwerk met een groen hart

Opdrachtgever
Groene Hart Ziekenhuis

Projectnaam
Route '31 - Stap 2
Projectnummer
P090

Detail nummer
Qi01
Fase
DO
Formaat
A3

Status
Schaal
1:5

Datum
19.03.2025
Getekend

