


Bouwstap 0
Bestaande situatie

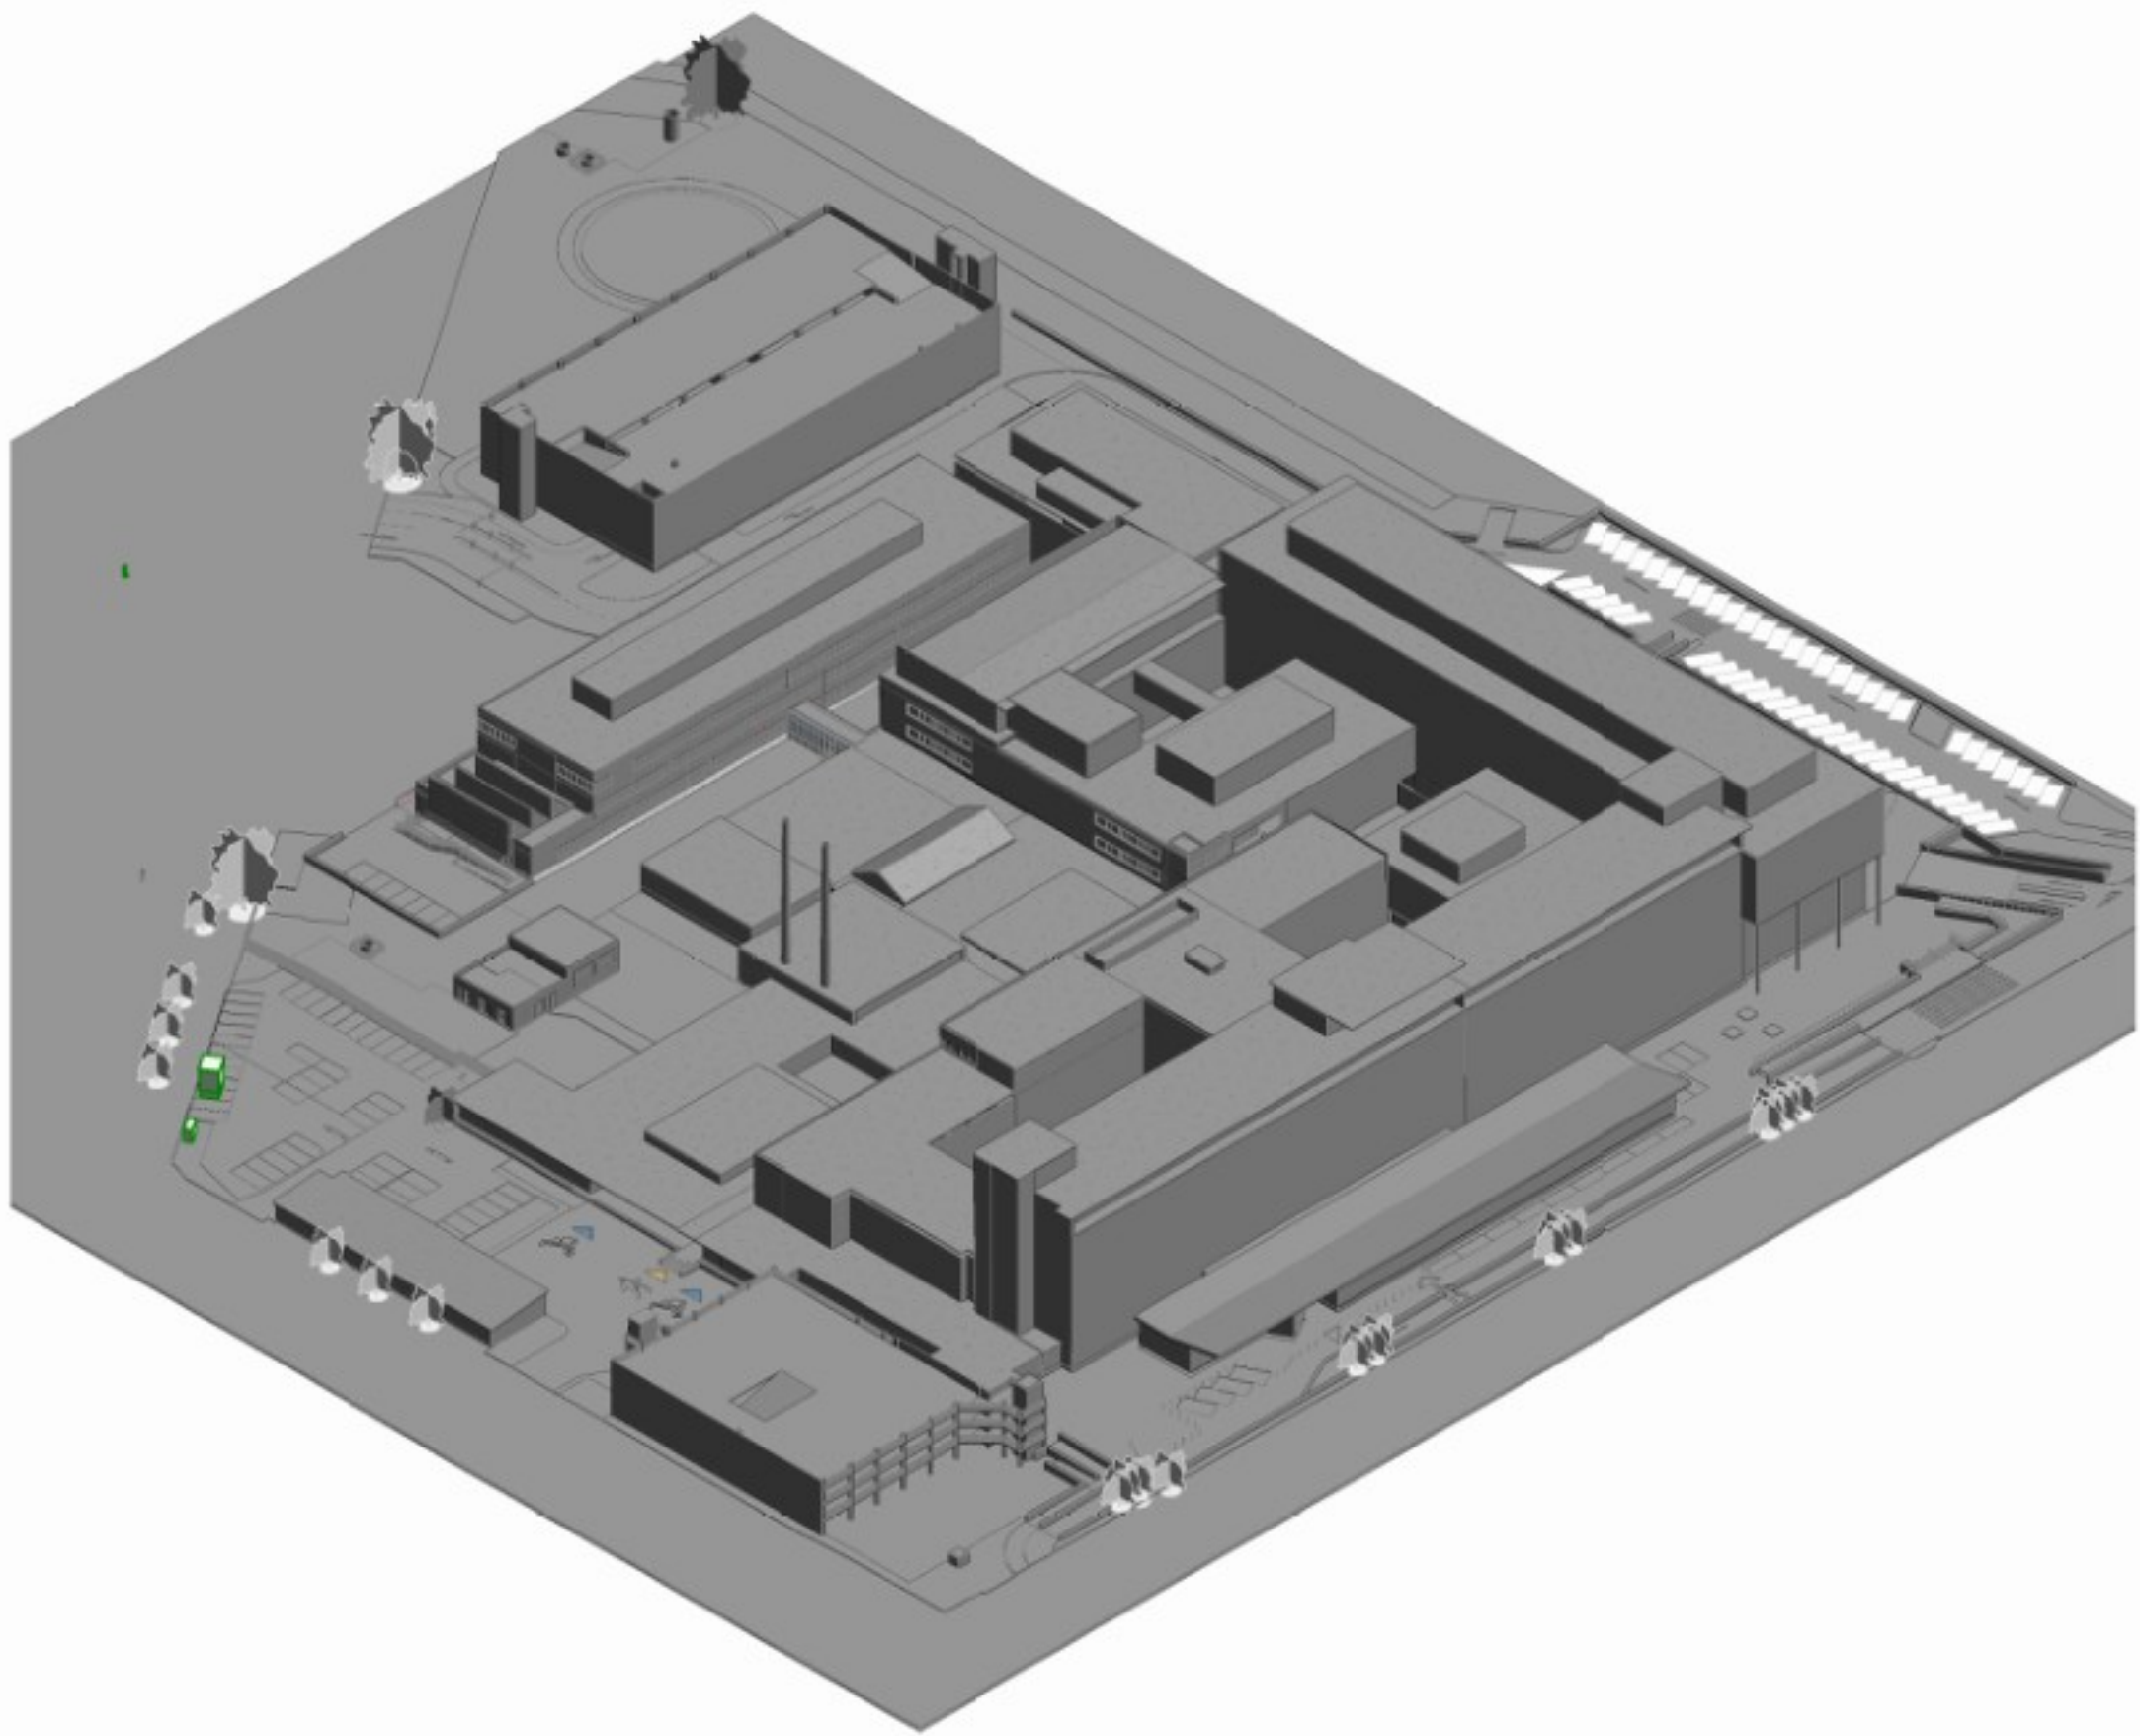

Vakwerk met
een groen hart

Prof. Srijdersstraat 2 | 2628 RA Delft
www.vakwerkarchitecten.nl

Opdrachtgever
GHZ

Projectnaam
Groene Hart
Ziekenhuis
Projectnummer
P090

Tekeningnummer
BLW10-MP-B0--00-FP2B2
Titel
**Situatie - Bestaande
toestand**

Fase DO	Status Definitief	Datum 19-12-2025
Formaat A1	Schaal 1 : 500	Revisie