



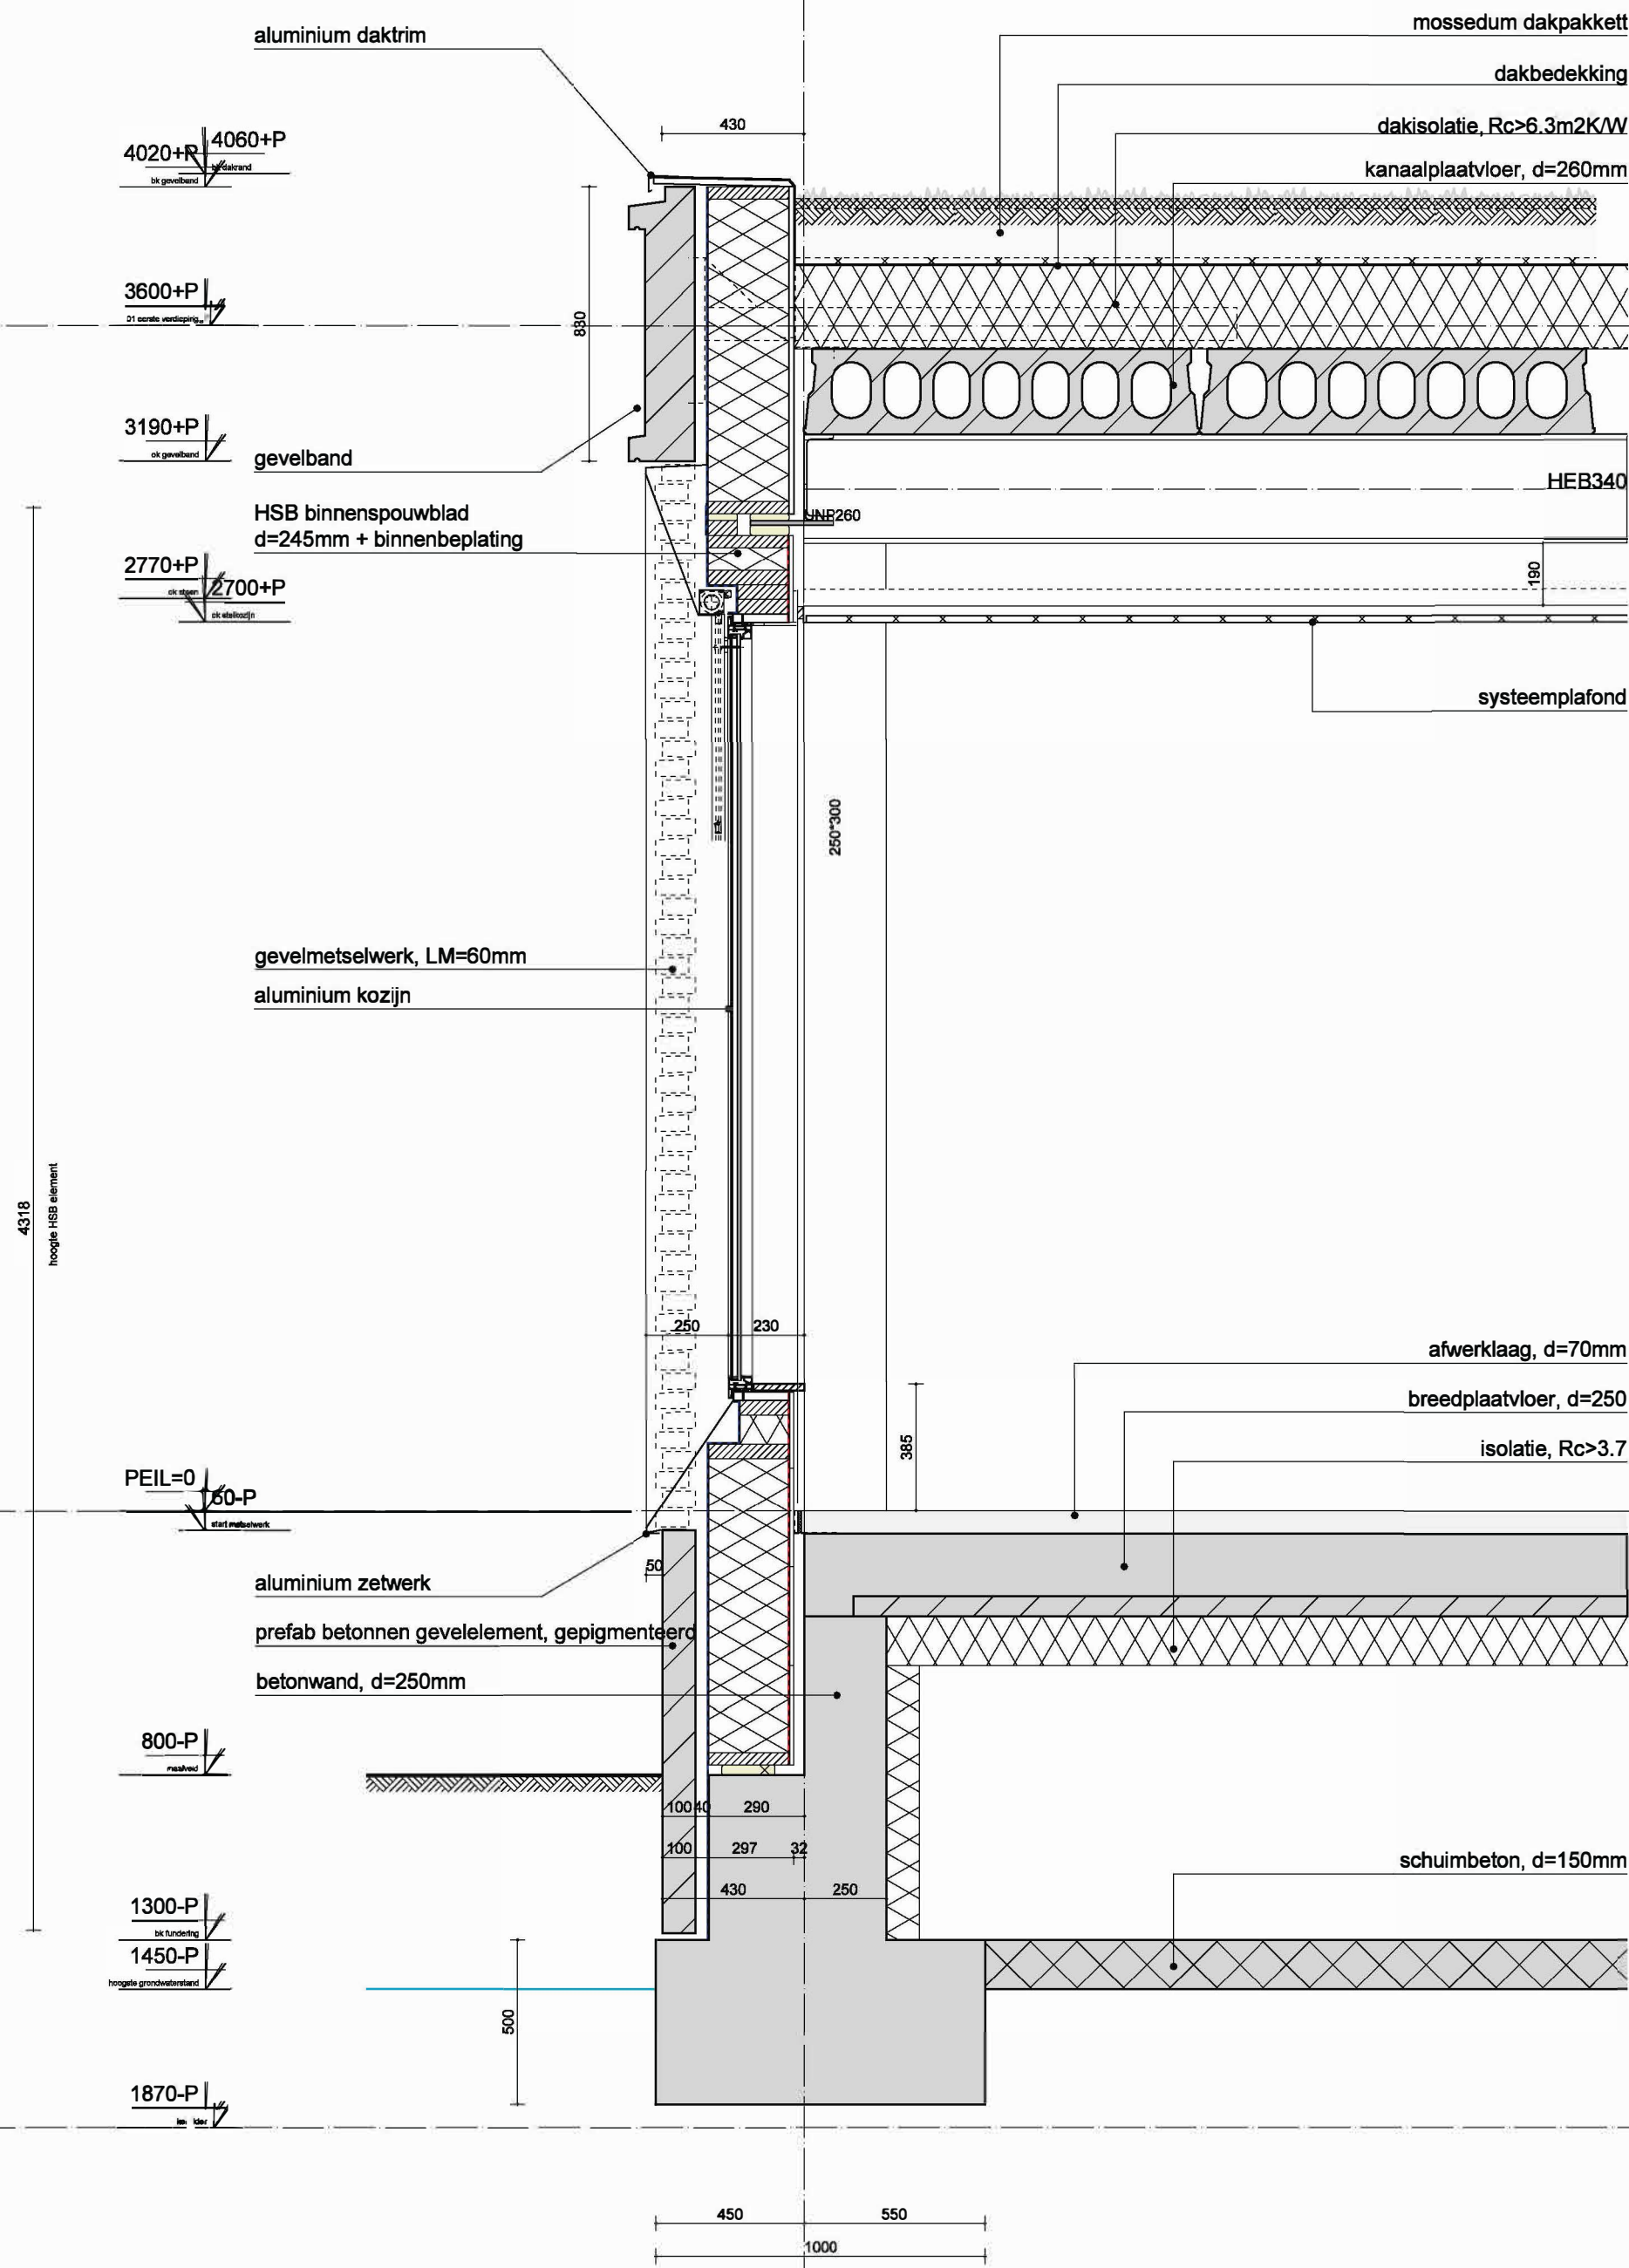


as

DOORSNEDE OVER GEVEL

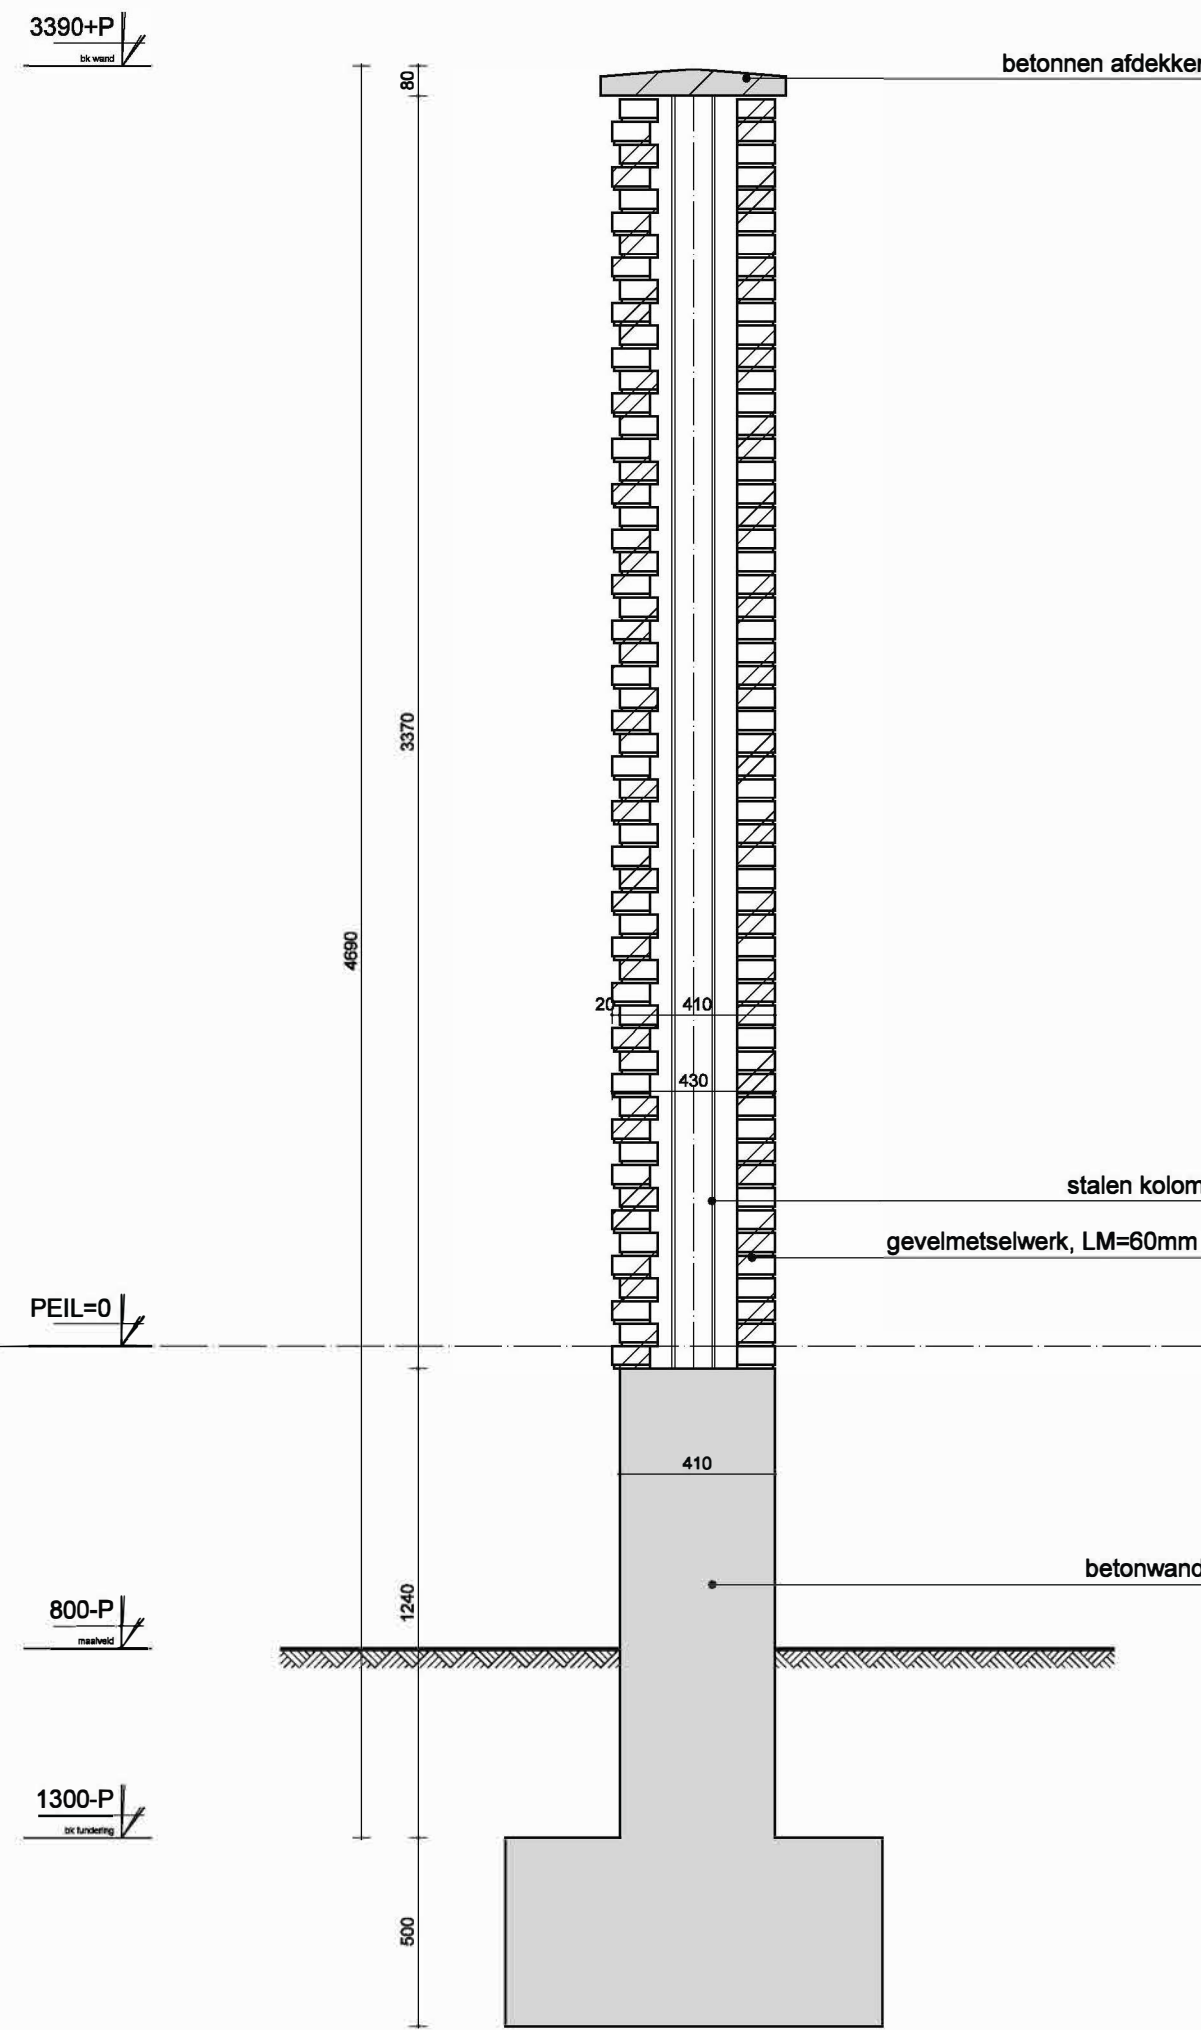

DOORSNEDE ERFASCHIEDING

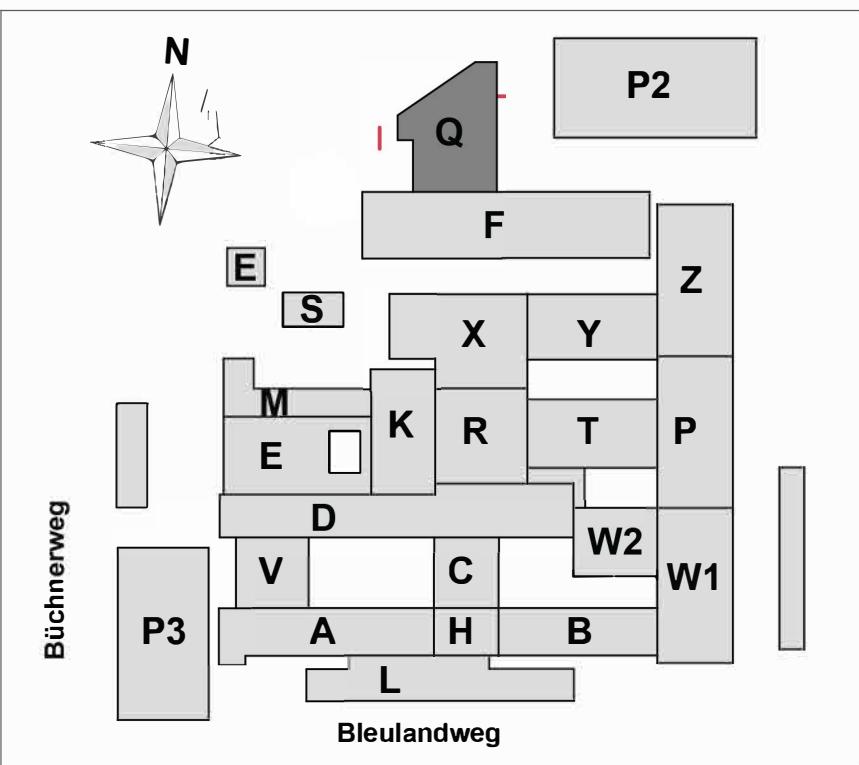

Vakwerk met een groen hart

Prof. Snijdersstraat 2 | 2628 RA Delft
www.vakwerkarchitecten.nl

Opdrachtgever
Groene Hart
Ziekenhuis

Projectnaam
Route '31 - Stap 2
(gebouw Q)
Projectnummer
P090

Tekeningnummer

BLW10-Q--B8-----004

Titel

Geveldoorsnede 2, gebouw Q

Fase

DO

Status

Definitief

Datum

19.12.2024

Formaat

A1

Schaal

1:20

Revisie

28.05.2025 B