



Brandwerendheid en rookdoorlatendheid
(dak)vloer | wand


	30 minuten brandwerend
	60 minuten brandwerend
	30 minuten brandwerend + Ra
	60 minuten brandwerend + Ra

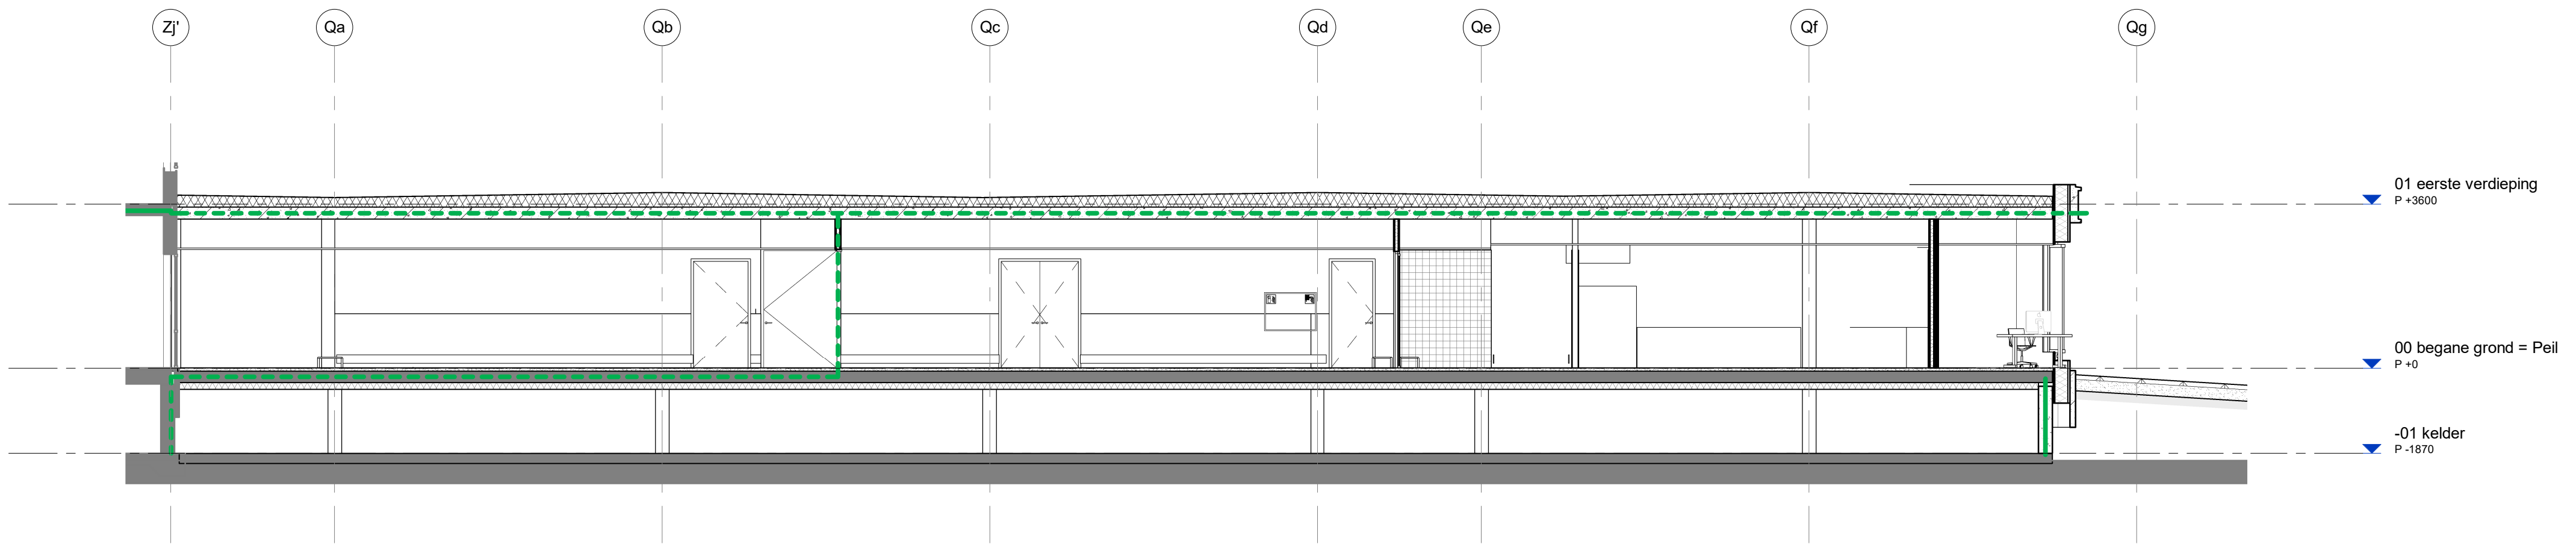

BRV-Q-LD-01
1 : 100

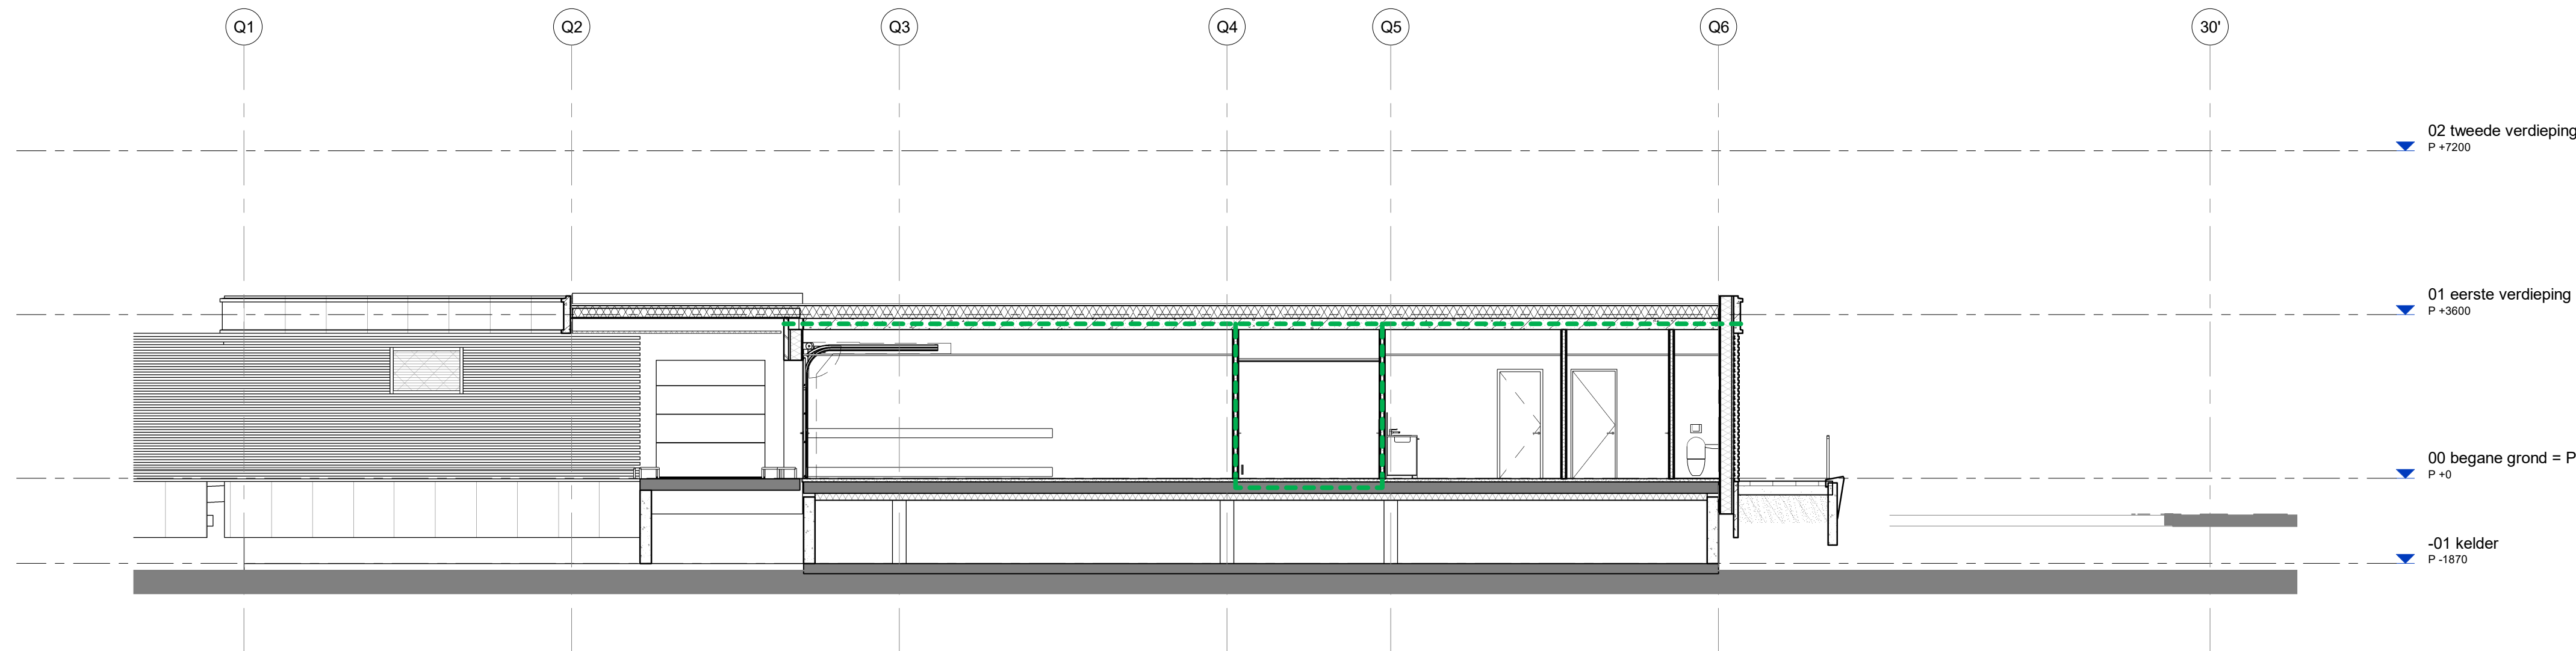


BRV-Q-DD-01
1 : 100

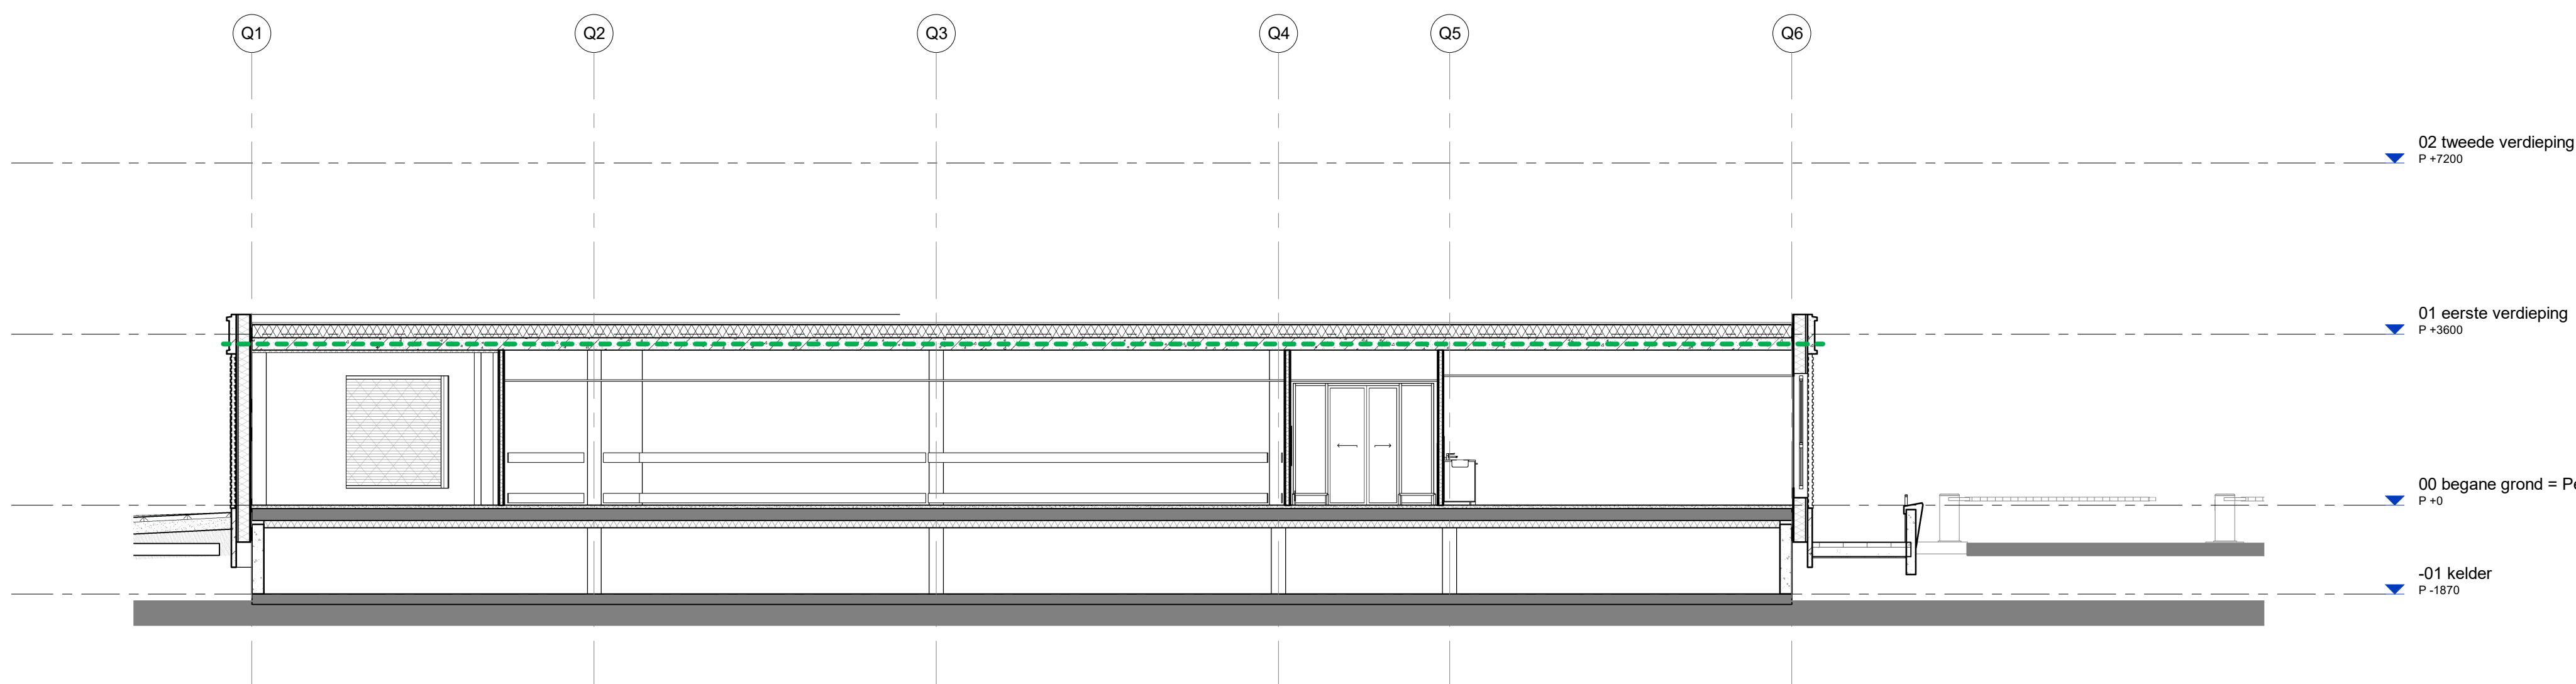

BRV-Q-DD-02
1 : 100



BRV-Q-DD-03
1 : 100

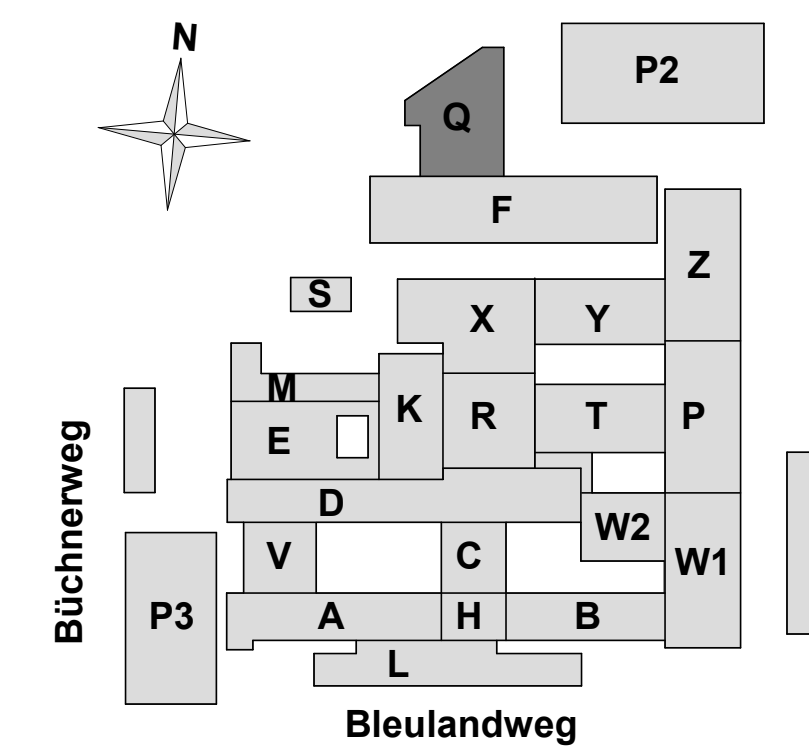

datum		wijziging		omschrijving	
Definitief Ontwerp					
Opdrachtgever Groene Hart Ziekenhuis				Actieve projectonderleggers 11-03-2025 11-03-2025 11-03-2025	
				Bleulandweg 10 2803 HH Gouda	
Groene Hart Ziekenhuis Route 31 Stap 2					
BRANDVEILIGHEID Doorsneden Brandtechnische indeling					
Bouwdeel Q alle bouwlagen					
SCHAL 1:100		FORMAT A0		DATUM 19-03-2025	
WERSNUMMER 120-06643-00		GETEKEND GECONTR.		INITIALEN 	
				REFERENTIE BRV-BT1-BD-Q-DS	
				BLADNUMMER BLW10-Q-B7-XX-001	