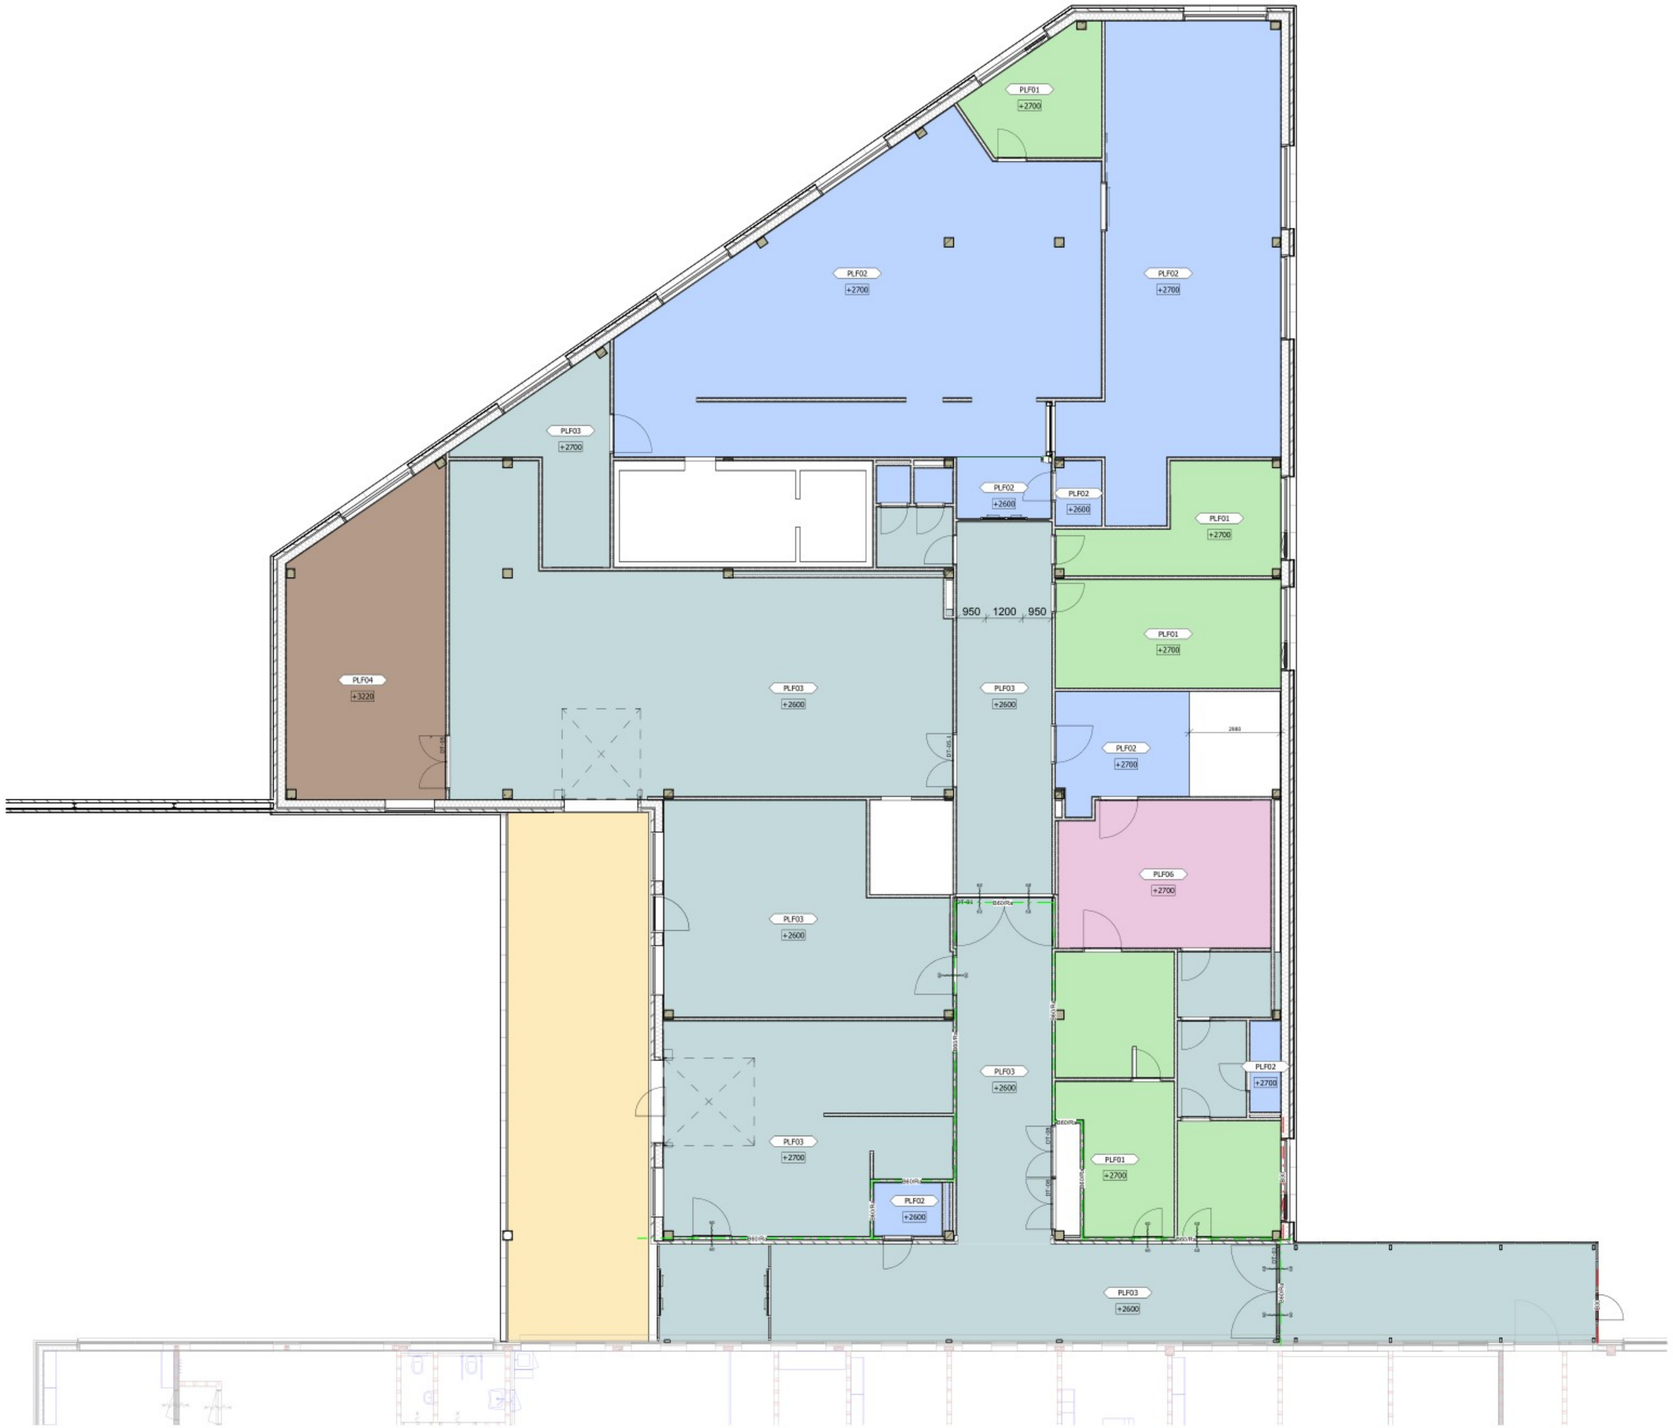

Ceilings_4i_plafondaantallen				
Roomnaam	Area	Type Mark	Description	Height Offset From Level
	6.1 m²	PLF02	Stotemplafond hygienisch 60011200	2600
PLF02: 1	6.1 m²			
Q	14.7 m²	PLF01	Stotemplafond 60011200 AW >0.7	2700
Q	19.1 m²	PLF01	Stotemplafond 60011200 AW >0.7	2700
Q	26.0 m²	PLF01	Stotemplafond 60011200 AW >0.7	2700
Q	15.7 m²	PLF01	Stotemplafond 60011200 AW >0.7	2700
Q	18.1 m²	PLF01	Stotemplafond 60011200 AW >0.7	2700
Q	11.8 m²	PLF01	Stotemplafond 60011200 AW >0.7	2700
PLF01: 6	104.4 m²			
Q	129.5 m²	PLF02	Stotemplafond hygienisch 60011200	2700
Q	88.7 m²	PLF02	Stotemplafond hygienisch 60011200	2700
Q	3.2 m²	PLF02	Stotemplafond hygienisch 60011200	2600
Q	3.0 m²	PLF02	Stotemplafond hygienisch 60011200	2700
Q	15.4 m²	PLF02	Stotemplafond hygienisch 60011200	2700
Q	4.6 m²	PLF02	Stotemplafond hygienisch 60011200	2600
Q	3.2 m²	PLF02	Stotemplafond hygienisch 60011200	2700
Q	1.5 m²	PLF02	Stotemplafond hygienisch 60011200	2700
PLF02: 8	247.3 m²			
Q	18.2 m²	PLF03	Stotemplafond 60011200	2700
Q	17.8 m²	PLF03	Stotemplafond 60011200	2600
Q	35.0 m²	PLF03	Stotemplafond 60011200	2600
Q	60.7 m²	PLF03	Stotemplafond 60011200	2700
Q	37.5 m²	PLF03	Stotemplafond 60011200	2600
Q	7.0 m²	PLF03	Stotemplafond 60011200	2700
Q	7.1 m²	PLF03	Stotemplafond 60011200	2700
Q	131.4 m²	PLF03	Stotemplafond 60011200	2600
Q	4.0 m²	PLF03	Stotemplafond 60011200	2700
Q	98.4 m²	PLF03	Stotemplafond 60011200	2600
PLF03: 10	417.9 m²			
Q	49.2 m²	PLF04	Sleffinder	3220
PLF04: 1	49.2 m²			
Q	80.2 m²	PLF05	Akoestische panelen exterieur	3150
PLF05: 1	80.2 m²			
Q	33.0 m²	PLF06	Stotemplafond hygienisch 60011200 - geëlgt	2700
PLF06: 1	33.0 m²			
Grand total: 28	978.1 m²			

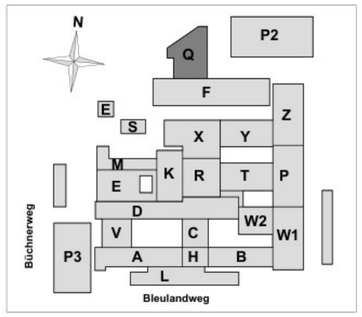

Vakwerk met een groen hart

Opdrachtgever
Groene Hart Ziekenhuis

Projectnaam
Route '31 - Stap 2 (gebouw Q)

Projectnummer
P090

Prof. Snijdersstraat 2 | 2628 RA Delft
www.vakwerkarchitecten.nl

Tekeningnummer
BLW10-Q--B5--00

Titel
Plafondafwerking begane grond gebouw Q

Fase	Status	Datum
DO	**Definitief**	**19.12.2024**
Formaat	Schaal	Revisie
A1	**1 : 100**	**19.03.2025 B**