



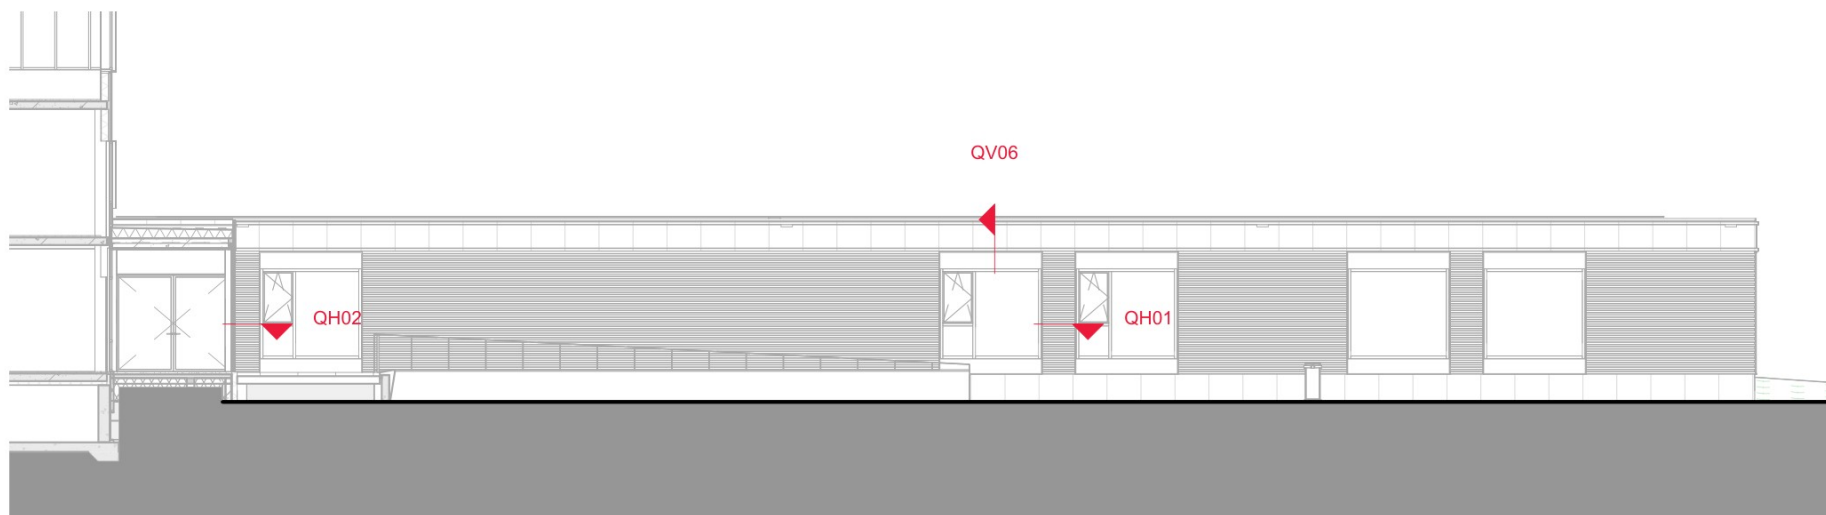


Detailoverzicht Oostgevel gebouw Q

1 : 200

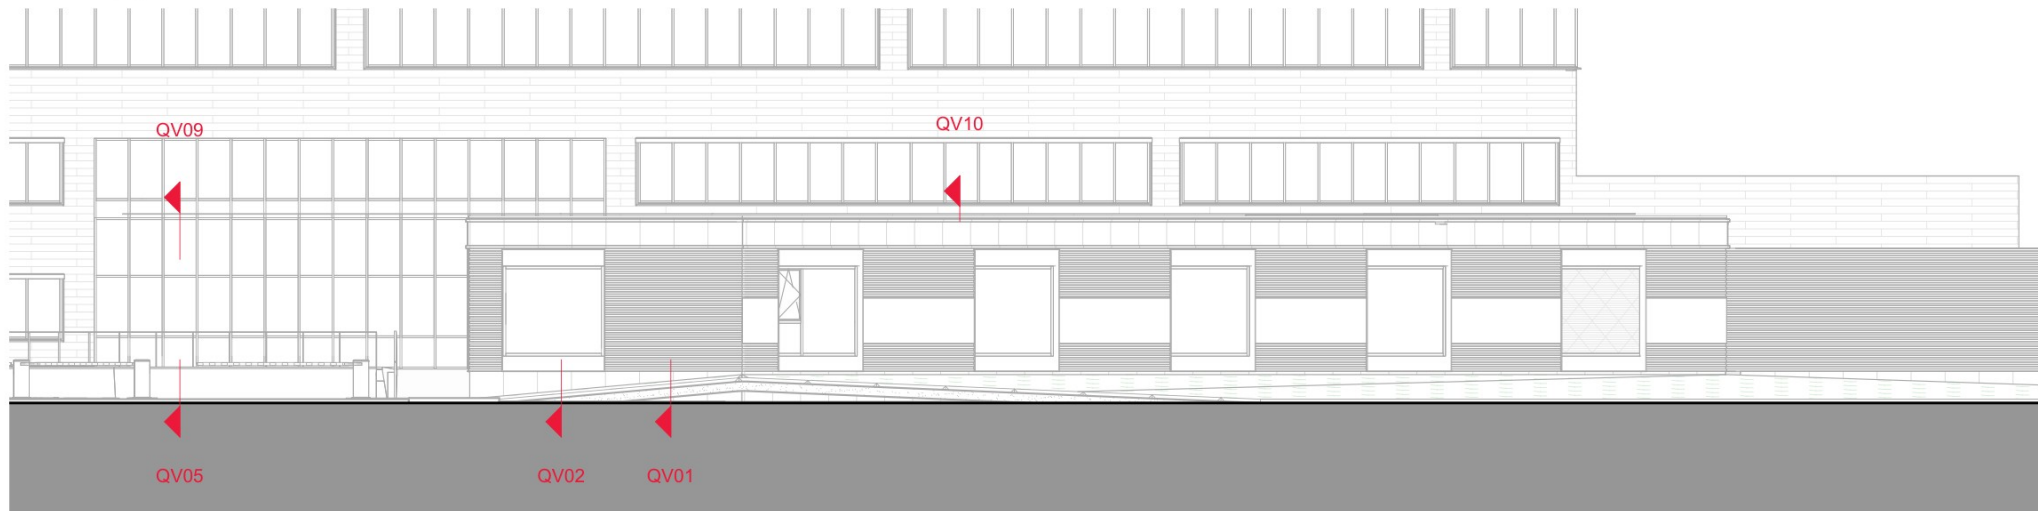

Detailoverzicht Noordgevel gebouw Q

1 : 200

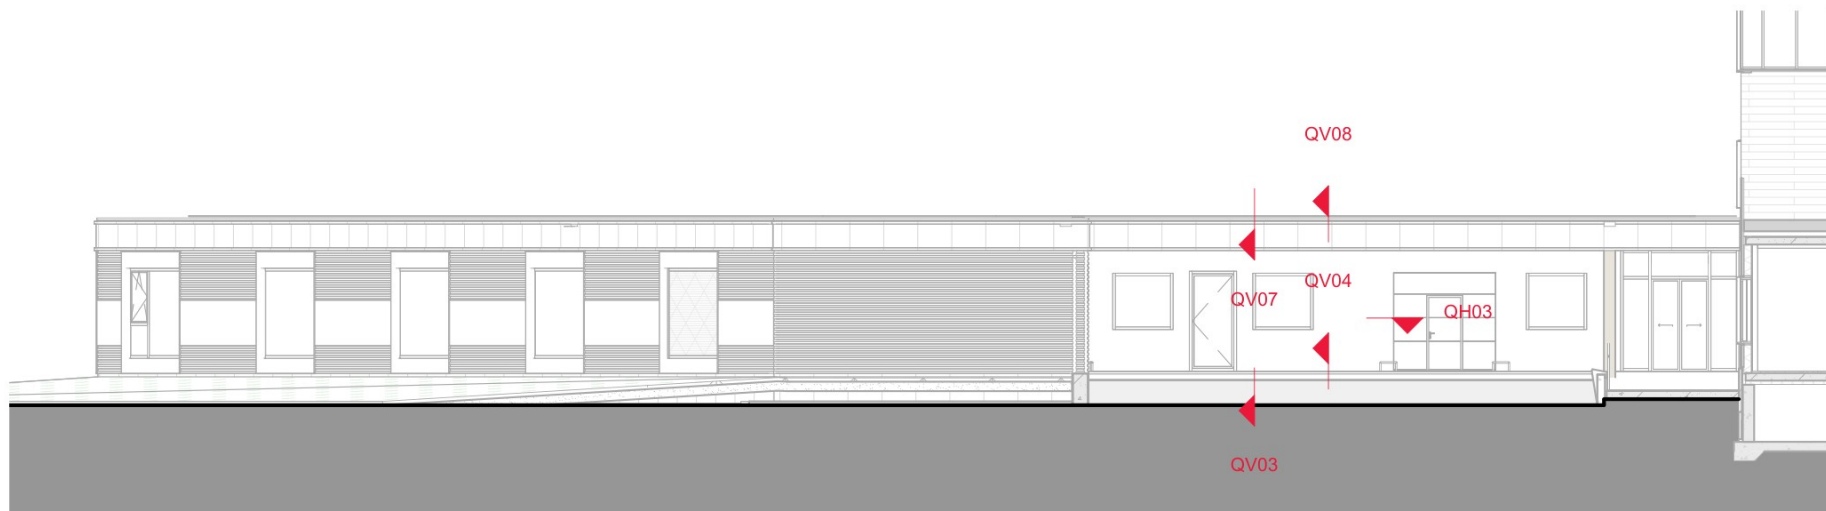

Detailoverzicht Westgevel gebouw Q

1 : 200

Vakwerk met een groen hart

Prof. Snijdersstraat 2 | 2628 RA Delft | NL
www.vakwerkarchitecten.nl

Opdrachtgever
Groene Hart
Ziekenhuis

Projectnaam
Route '31 - Stap 2
(gebouw Q)
Projectnummer
P090

Tekeningnummer
BLW10-Q--B8-----002

Titel
Detail overzicht gevels gebouw Q

Fase
DO
Formaat
A3

Status
Definitief
Schaal
1:5

Datum
19.12.2024
Revisie
19.03.2025 A