



Merk:DT-01.1 materiaal (kozijn): materiaal (deur): brandwerendheid: dagmaat: aantal:	profielstaal of hout HPL 60 min 3070 1 stuks deuren op kleefmagneten en met paslezer, 1malig per shift sluiten	Merk:DT-01.2 materiaal (kozijn): materiaal (deur): brandwerendheid: dagmaat: aantal:	profielstaal of hout profielstaal en glas 60 min 3070 1 stuks deuren op kleefmagneten en met paslezer, 1malig per shift sluiten	Merk: DT-02 materiaal (kozijn): materiaal (deur): brandwerendheid: dagmaat: aantal: Eigenschappen:	Plaatstaal HPL 60 min 900 2 stuks DT-02.1:paslezer DT-02.2	Merk: DT-03 materiaal (kozijn): materiaal (deur): brandwerendheid: dagmaat: aantal: Eigenschappen:	Plaatstaal HPL n.t.b 900 9 stuks DT-03.2: SP vanuit opbaarruimte op slotEigenschappen:	Merk: DT-04 materiaal (kozijn): materiaal (deur): brandwerendheid: dagmaat: aantal: Eigenschappen:	Plaatstaal HPL n.v.l 850 3 stuks -	Merk: DT-05 materiaal (kozijn): materiaal (deur): brandwerendheid: dagmaat: aantal: Eigenschappen:	Plaatstaal HPL n.v.l 4 stuks 1660 DT-05.1 Motorslot, kaartlezer, deurautomaat	Merk: DT-06 materiaal (kozijn): materiaal (deur): brandwerendheid: dagmaat: aantal: Eigenschappen:	Plaatstaal HPL 60 min 2 stuks 1200 Bedtoegankelijk	Merk: DT-07 materiaal (kozijn): materiaal (deur): brandwerendheid: dagmaat: aantal: Eigenschappen:	Plaatstaal HPL - 4 stuks 1200 DT-07.1:CMO, bedtoegankelijk incl SP. vanuit obductie een slot op de deur DT-07.2: CMO, bedtoegankelijk incl. kaartlezer hermetische deur
--	---	--	--	---	--	---	---	---	---	---	---	---	---	---	---

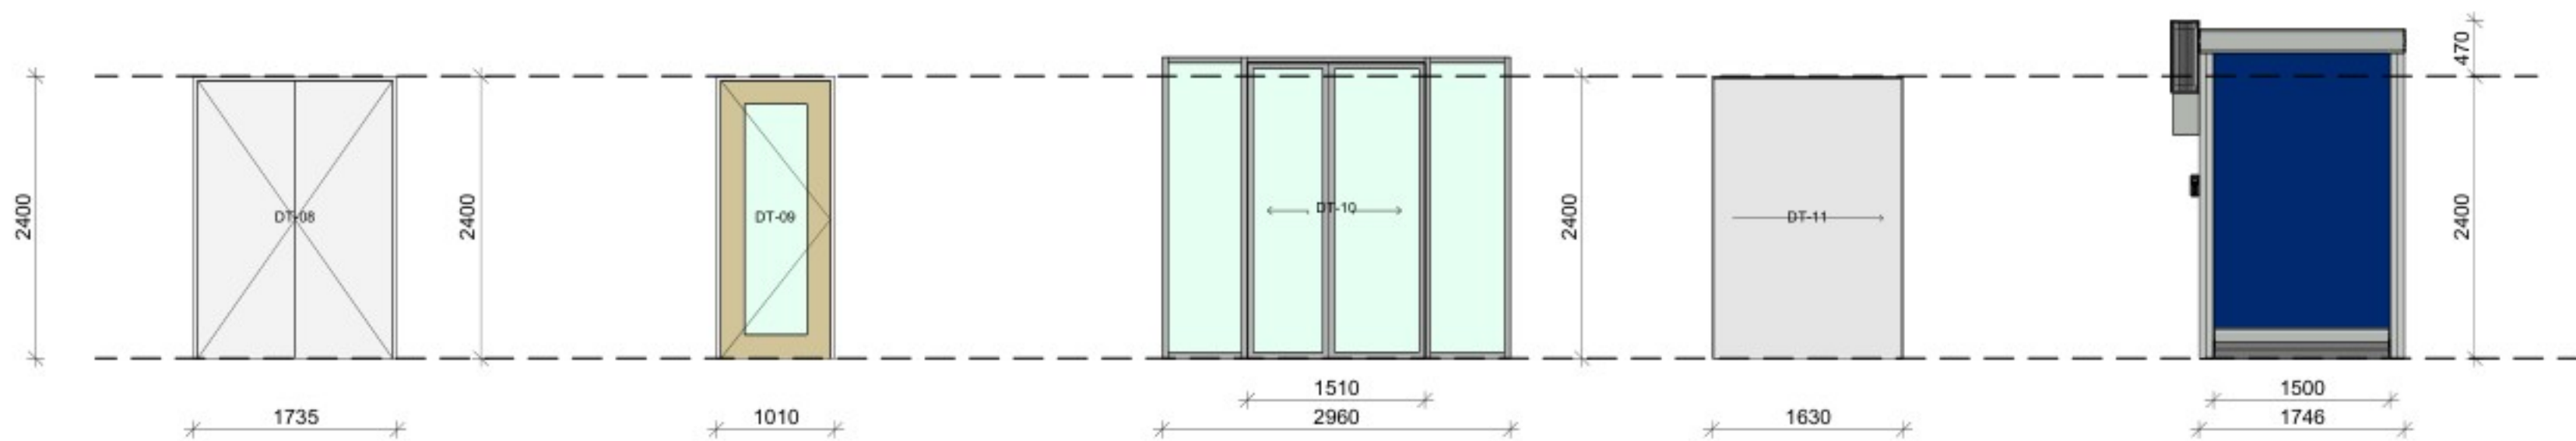

Merk: DT-08 materiaal (kozijn): materiaal (deur): brandwerendheid: aantal: dagmaat: Eigenschappen:	Plaatstaal HPL - 2 stuks 1625 Afsluitbaar met E-kast sleutel	DT-09 materiaal (kozijn): materiaal (deur): brandwerendheid: aantal: dagmaat: Eigenschappen:	Plaatstaal HPL - 3 stuks 900 v.v. glazen deur DT-09.2: kaartlezer + glazen deur	Merk :DT-10 materiaal (kozijn): materiaal (deur): brandwerendheid: aantal: dagmaat: Eigenschappen:	Profielstaal Profielstaal - 1 stuks 1500 v.v. schopschakelaar bij brand handmatig te openen	Merk: materiaal (kozijn): materiaal (deur): brandwerendheid: aantal: dagmaat: Eigenschappen:	materiaal (kozijn): materiaal (deur): brandwerendheid: aantal: dagmaat: Eigenschappen:	DT-11 Plaatstaal HPL - 1 stuks 1500 met schopschakelaar bij brand handmatig te openen	DT-12 materiaal (kozijn): materiaal (deur): brandwerendheid: aantal: Eigenschappen:	RVS PVC - 1 stuks snelroldeur met schopschakelaar
---	---	---	--	---	---	---	---	---	---	---

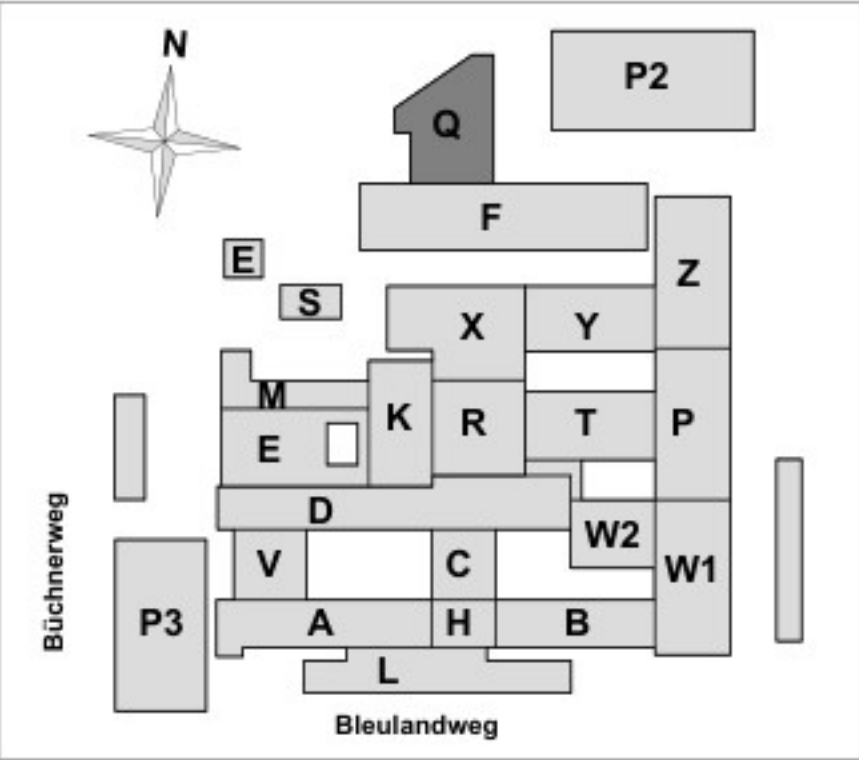

Vakwerk met een groen hart

Prof. Srijdersstraat 2 | 2628 RA Delft
www.vakwerkarchitecten.nl

Opdrachtgever
Groene Hart
Ziekenhuis

Projectnaam
Route '31 - Stap 2
(gebouw Q)
Projectnummer
P090

Tekeningnummer
BLW10-Q--B9-----650

Titel
kozijnstaat interieur

Fase DO	Status Definitief	Datum 19.12.2024
Formaat A1	Schaal 1 : 50	Revisie 19.03.2025 A