



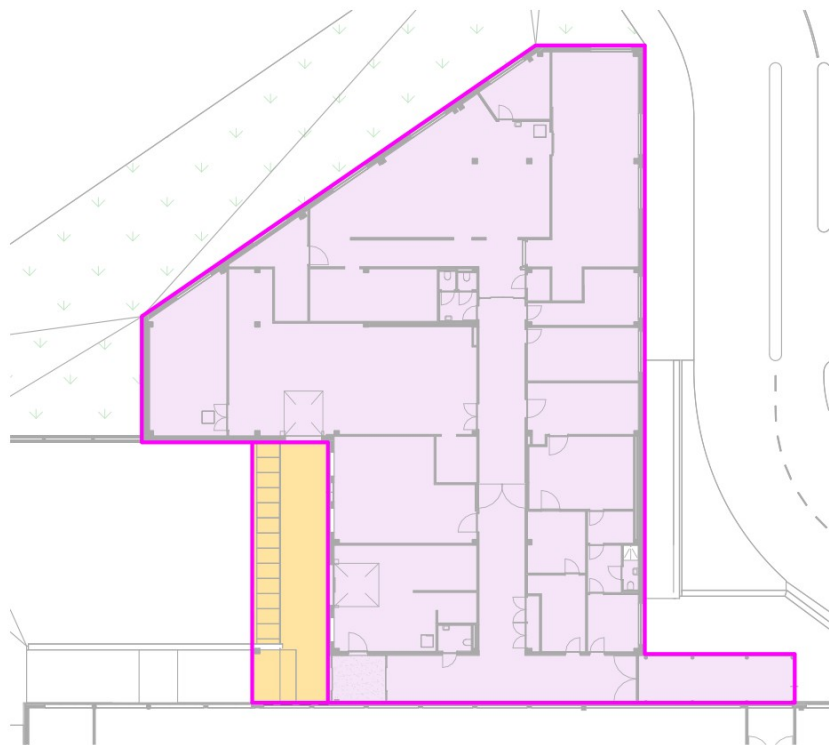

00 begane grond
1 : 500

- Bruto overdekte buitenruimte
- Gebouw Q

Area Schedule (BVO) Q		
Name	Level	Area
Bruto overdekte buitenruimte		
Bruto overdekte buitenruimte	00 begane grond	86.3 m ²
		86.3 m ²
Gebouw Q		
Gebouw Q	00 begane grond	1034.0 m ²
		1034.0 m ²

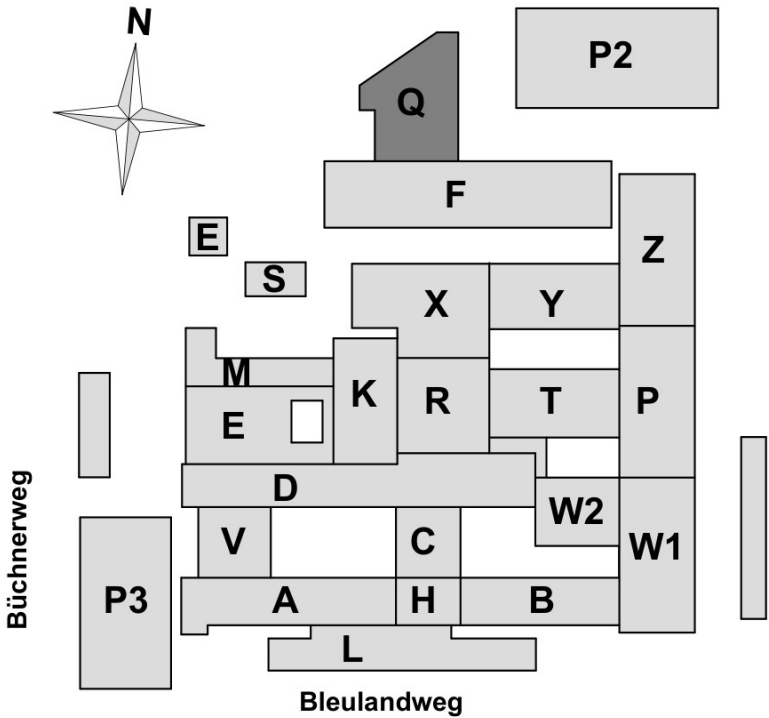

Vakwerk met een groen hart

Prof. Snijdersstraat 2 | 2628 RA Delft | NL
www.vakwerkarchitecten.nl

Opdrachtgever
Groene Hart
Ziekenhuis

Projectnaam
Route '31 - Stap 2
(gebouw Q)
Projectnummer
P090

Tekeningnummer
BLW10-Q--B9-----700
Titel
BVO gebouw Q

Fase
DO
Formaat
A3

Status
Definitief
Schaal
1 : 500

Datum
19.12.2024
Revisie
19.03.2025 A