



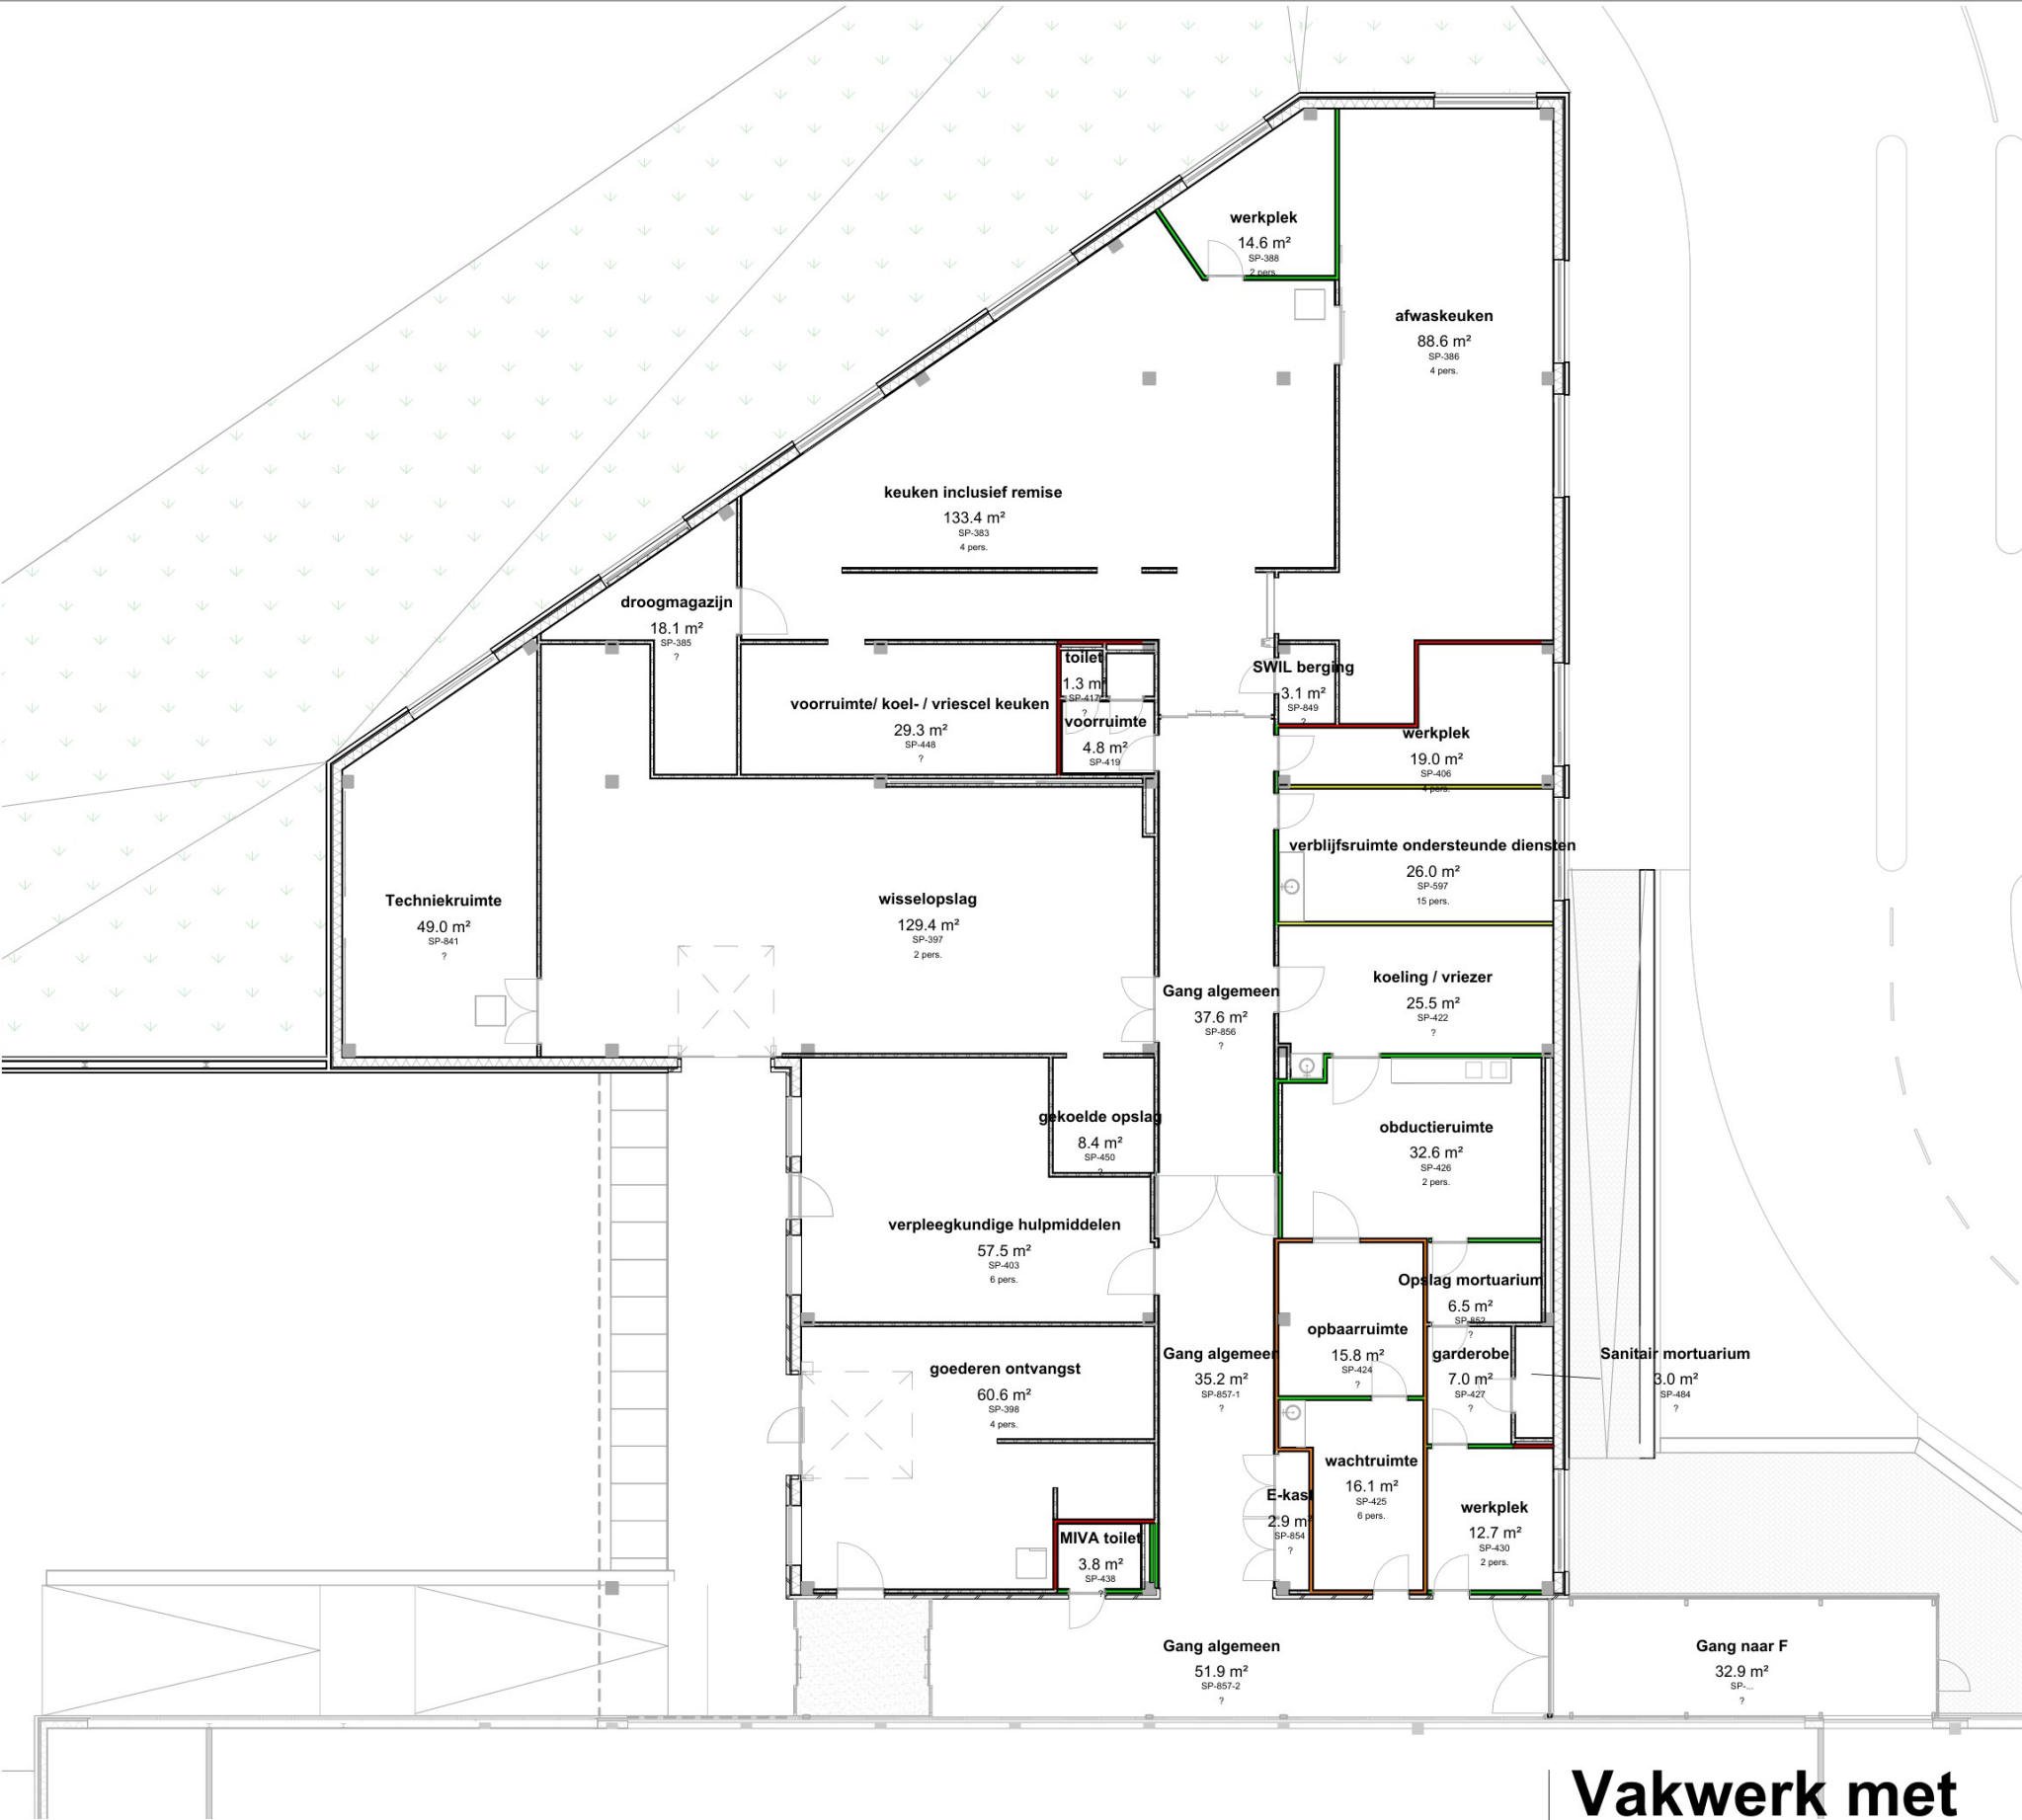

- ADVIES CONSTRUCTIEONDERDELEN:
- wanden van vloer tot onderzijde verdiepingsvloer/dak
 - doorvoeringen van installaties door wanden mogen er niet toe leiden dat de gestelde geluidisolatie eisen niet behaald worden.
 - beplating binnenzijde HSB geveldelen: minimaal 2x 12,5 mm gipsplaat.
 - akoestische eisen interne scheidingswanden:

DnT:A eis (dB)	Bij toepassing massieve steenachtige wand:		Bij toepassing lichte scheidingswand:		Bij toepassing van een deur:	
	Geluidisolatie wand R _w ,lab ≥:	Standaard kalkzandsteen	Geluidisolatie wand R _w ,lab ≥:	Voorbeeld opbouw:	Geluidisolatie deur incl. kozijn en ahangmateriaal R _w ,p ≥:	Voorbeeld deur:
49	53	≥ 214mm	55	GF 145/2.45*45.2 A	n.v.t.	
45	50	≥ 200mm	52	GF 160/2.100.2 A	n.v.t.	
42	47	≥ 200mm	49	GF 100/2.50.2 A	n.v.t.	
33	38	≥ 70mm	40	GF 70/1.45.1 A	38	Reinaardt PicoSound Rwp39

EEA volgens opgave akoustisch adviseur (Deerns), middels tekening;
"BLW10-Q-B1-00-PlgrBGebouwQ_06843_NLD_BD_BPA-akoestiek geluidisolatie_20241129_v3.0"
waarbij op deze tekening eveneens de wensen van het GHZ zijn verwerkt

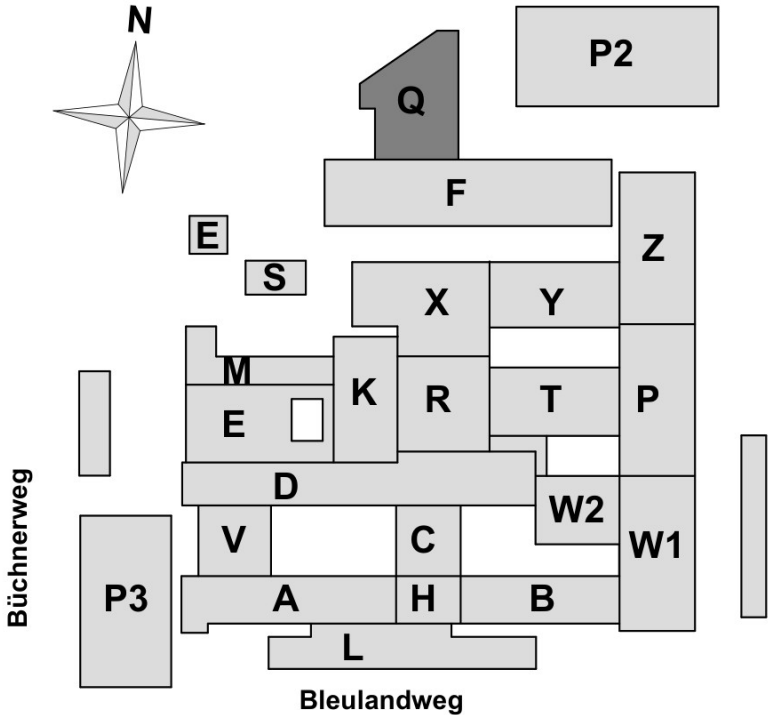

Vakwerk met een groen hart

Prof. Snijdersstraat 2 | 2628 RA Delft | NL
www.vakwerkarchitecten.nl

Opdrachtgever
Groene Hart
Ziekenhuis

Projectnaam
Route '31 - Stap 2
(gebouw Q)
Projectnummer
P090

Tekeningnummer
BLW10-Q--B1A-00
Titel
geluidisolatie wanden

Fase
DO
Formaat
A3

Status
Definitief

Datum
19.12.2024

Schaal
1 : 200

Revisie
19.03.2025 A