
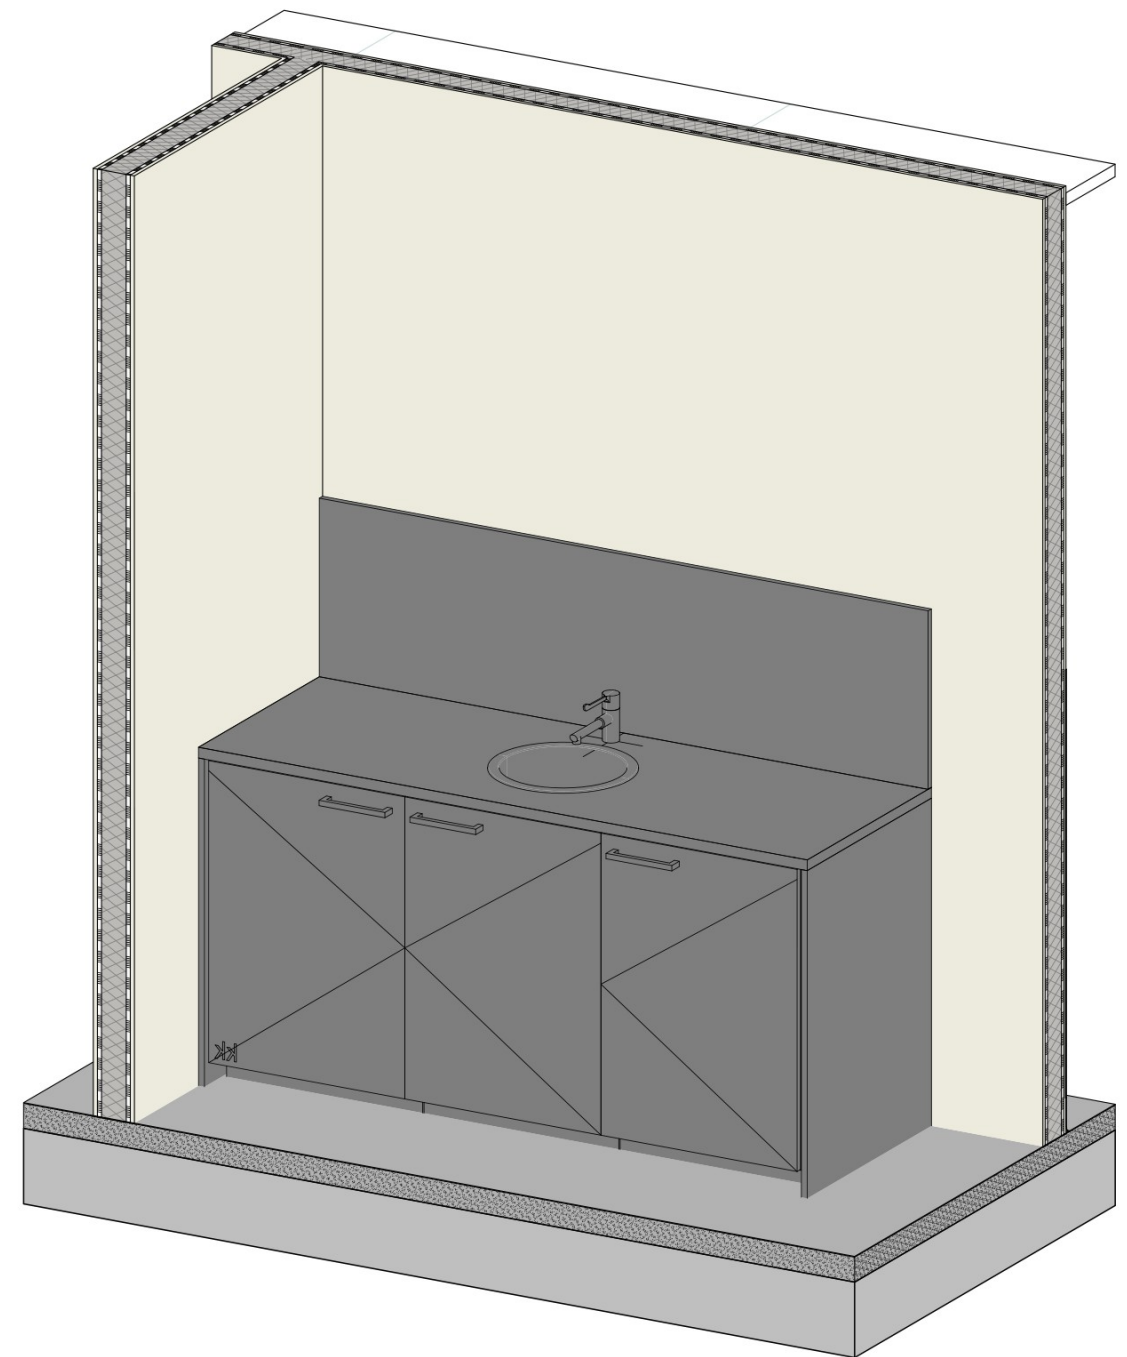
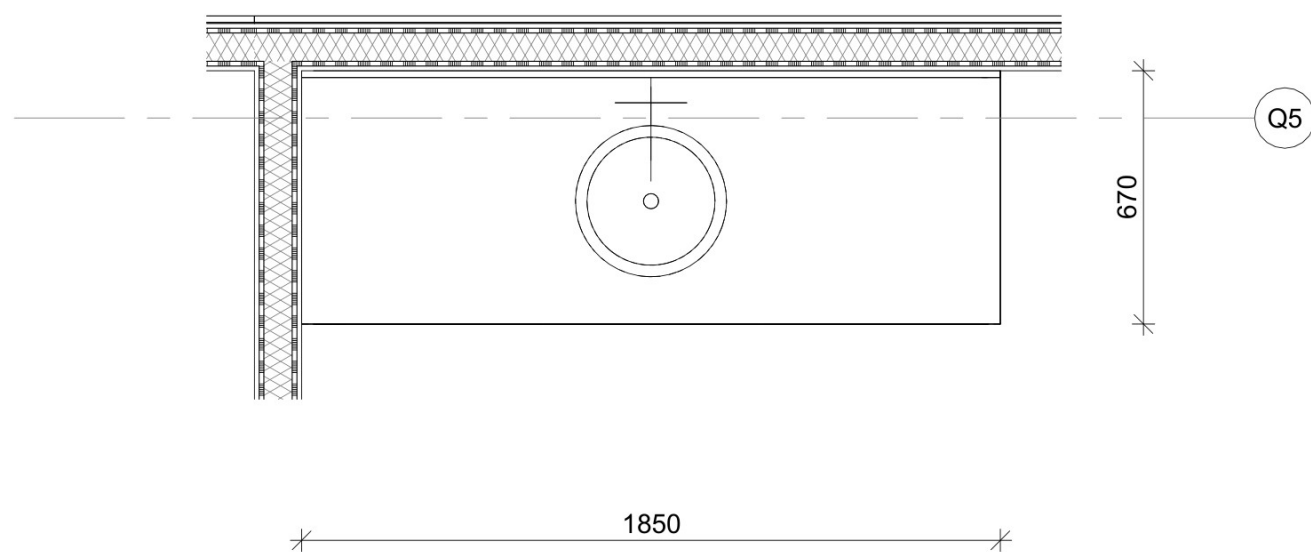


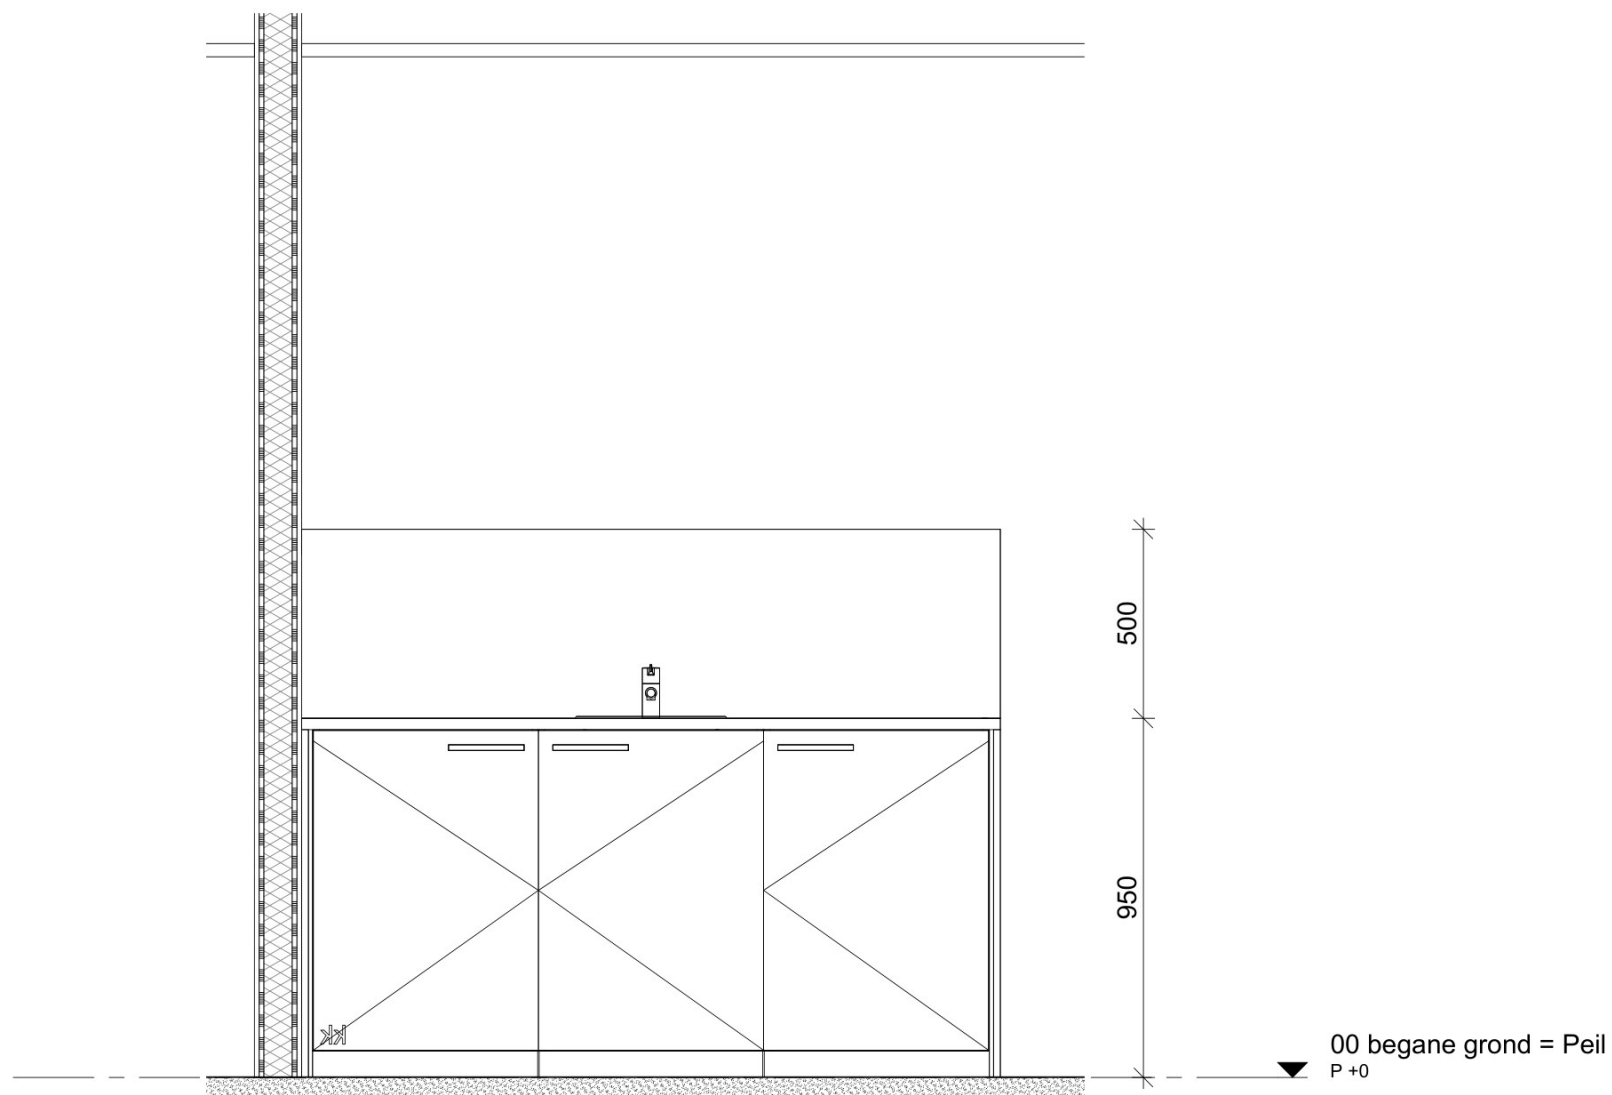

VM: 3x60cm
meubel met wasbak / 1x Koffieapp. / kastruimte onder blad.
1 blok vrijlaten onder blad voor kleine koelkast

Vakwerk met een groen hart

Prof. Snijdersstraat 2 | 2628 RA Delft | NL
www.vakwerkarchitecten.nl

Opdrachtgever
Groene Hart
Ziekenhuis

Projectnaam
Route '31 - Stap 2
(gebouw Q)
Projectnummer
P090

Tekeningnummer
BLW10-Q--B9-----303

Titel
verblijfsruimte ondersteunde diensten
SP-597

Fase
DO

Formaat
A3

Status
Definitief

Schaal
1 : 20

Datum
19.12.2024

Revisie
19.03.2025 A