
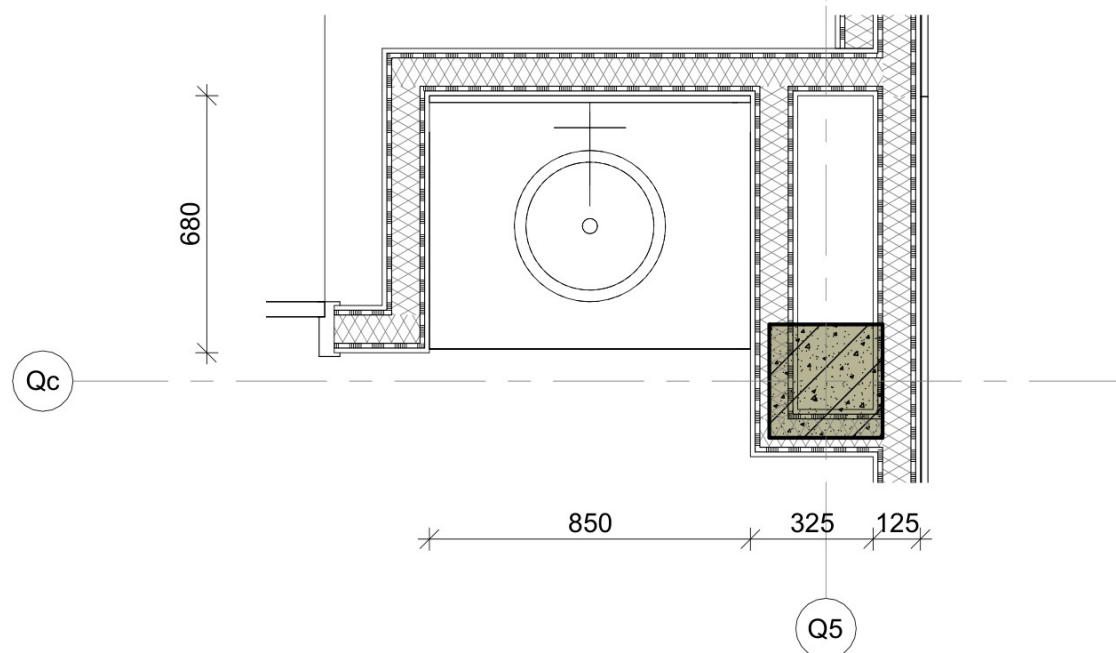
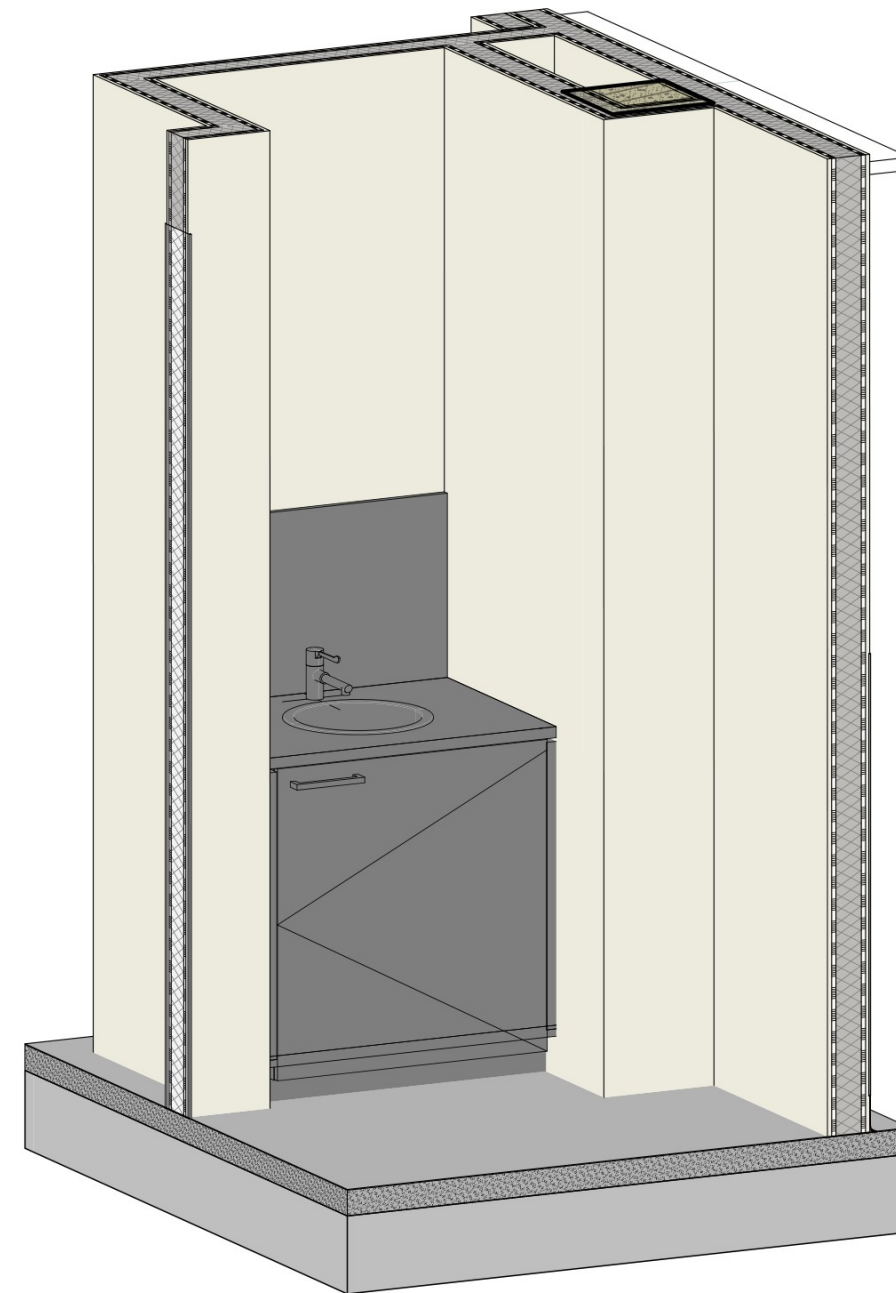


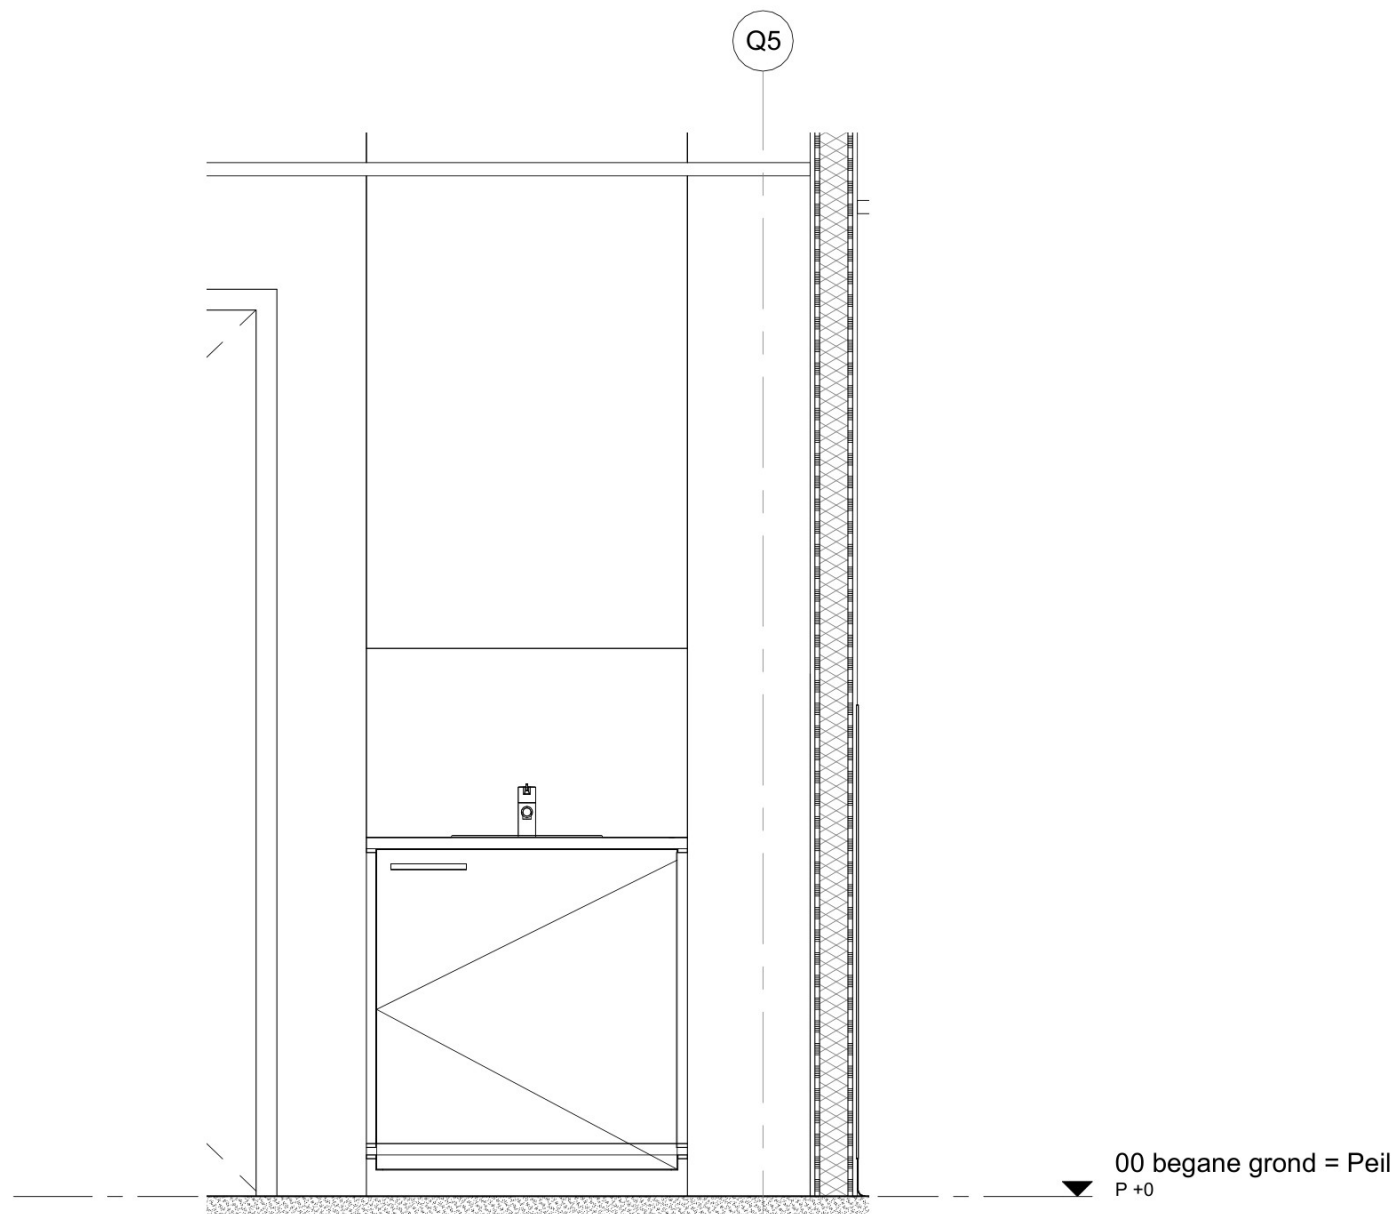

VM: meubel met wasbak / voorzieningen voor handschoenen / kastruimte onder blad.
uitvullen tussen wanden
volledig RVS uitvoering

Vakwerk met een groen hart

Prof. Snijdersstraat 2 | 2628 RA Delft | NL
www.vakwerkarchitecten.nl

Opdrachtgever
Groene Hart
Ziekenhuis

Projectnaam
Route '31 - Stap 2
(gebouw Q)
Projectnummer
P090

Tekeningnummer
BLW10-Q--B9-----301

Titel
Pantry koeling/ vriezer SP-422

Fase
DO
Formaat
A3

Status
Definitief

Schaal
1 : 20

Datum
19.12.2024

Revisie
19.03.2025 A