


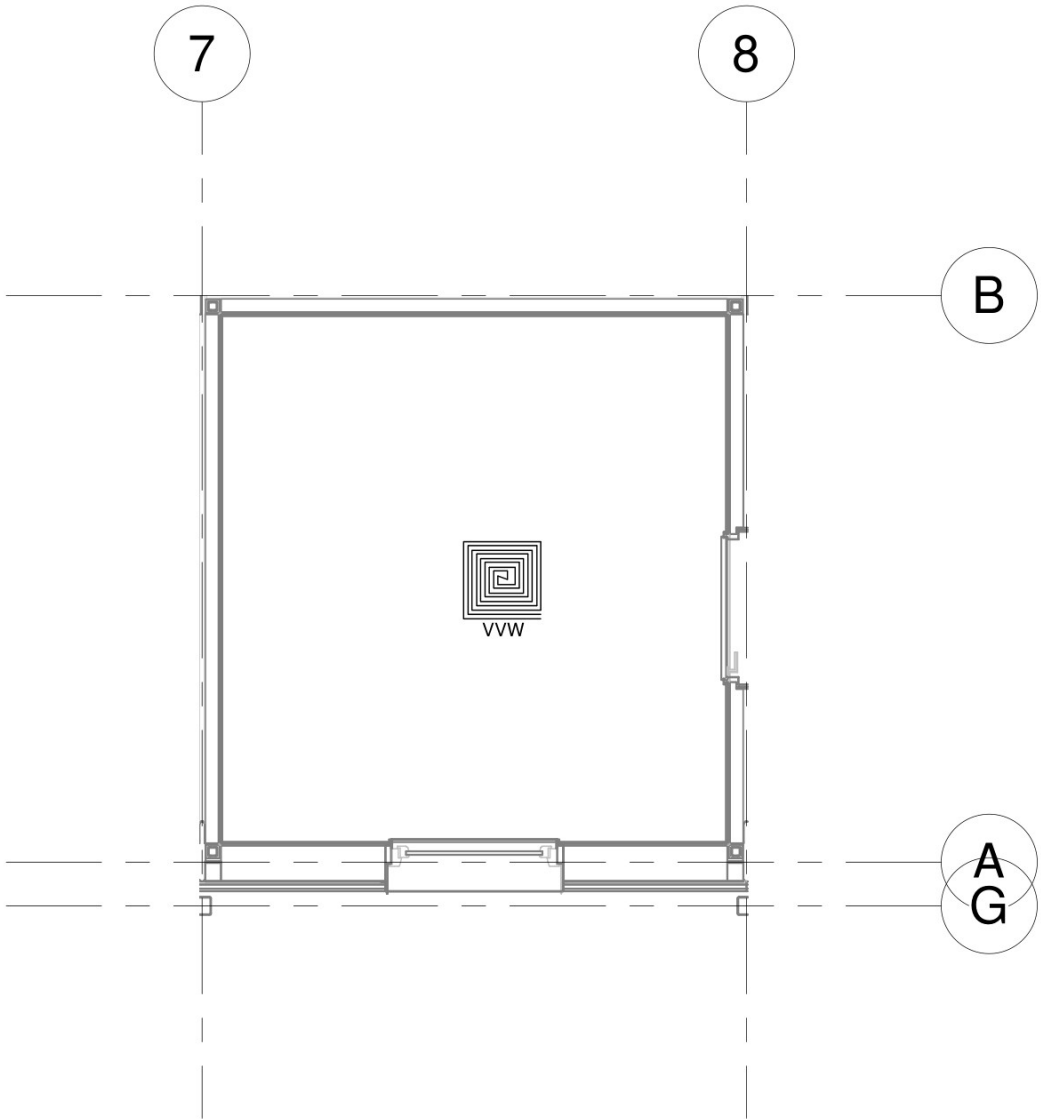

1

V00 - W56_Leidingen_Klimaat - BW-01R-2
1 : 50

WIJZIGINGEN			
Code:	Datum:	Omschrijving:	Initialen
Concept			
Project: 241010 Hodes Bodegraven 40 woningen		Opdrachtgever: Hodes huisvesting Bv, Nieuwenkampsmaten 14, Goor	
Omschrijving: Verwarmingsinstallatie Begane grond / Verdieping			Get. door: NJ
			Datum: 25-11-24
			Schaal: 1:50
 TECHNISCHE INSTALLATIES		Topaasstraat 21 7554 TJ Hengelo (Ov.) Tel: 074 - 291 10 27 e-mail: info@tgo.nl Internet: http://www.tgo.nl/	Formaat: A3
			CV-00E - BW-01R-2