

Vermogenscodelijst

Vermogenscode	Omschrijving	Aantal fasen	Verdeling	Vermogen
AK	Afzuigkap	1		200
KK	Koelkast	1		200
KP	Kookplaat 2x230v	1		7400
MV	Mechanische Ventilatie Box			150
WM	Wasmachine	1		3000
BO	Boiler	1		2200
CM	combimagnetron	1		2200

Schakelaars en wandcontactdozen indien niet anders vermeld 1100+
Wandcontactdozen boven het werkblad van de keuken verdelen over 2 groepen
Aarding badkamer volgens NPR5310 blad 10
Let op zone-indeling badkamer!
Let op brandwerdende inbouwdozen i.v.m. brandscheiding op de stramienen.

Symbolenlijst

Symbol	Omschrijving
↑ AI/data	Aansluitpunt CAI/ Data, bedraad
!	Aansluitpunt niet bedraad
•	Aardmat
⊖	Armatuur op wand met invoegpunt aan buitenzijde
⊖	Bel
↑	Centraal aardpunt
⊖	Centraaldoos
⊖	Centraaldoos met lichtpunt
Y	Contactdoos 1-voudig met beschermingscontact
Y	Contactdoos 2-voudig met beschermingscontact
Y	Contactdoos, perilex
⊖	Druknop
⊖	Melder, rook, optisch
⊖	Nevenindicator
⊖	Schakelaar, 1-polig
⊖	Schakelaar, 3-polig
⊖	Schakelaar, serie-
↑ H	Thermostaatleiding, bedraad
⊖	Verdeelinrichting

Groepenverklaring


Groep	Omschrijving
1	Kookplaat 2x230v
2	Algemeen
3	Wasmachine
4	WP binnenunit
5	Algemeen
6	PV omvormer
7	WP buitenunit
8	Algemeen
9	Combimagnetron
10	Vaatwasser
11	Wasdroger

AANZICHT

X1

Sparing in
plafond Ø60
brandwerend
afwerken

☐	Groep 4 = WP binnenunit
☐	Groep 7 = WP buitenunit
☐	Groep 6 = PV
☒	Groep 3 = WM
☒	Groep 5 = MV
☒	Groep 5 = ALG

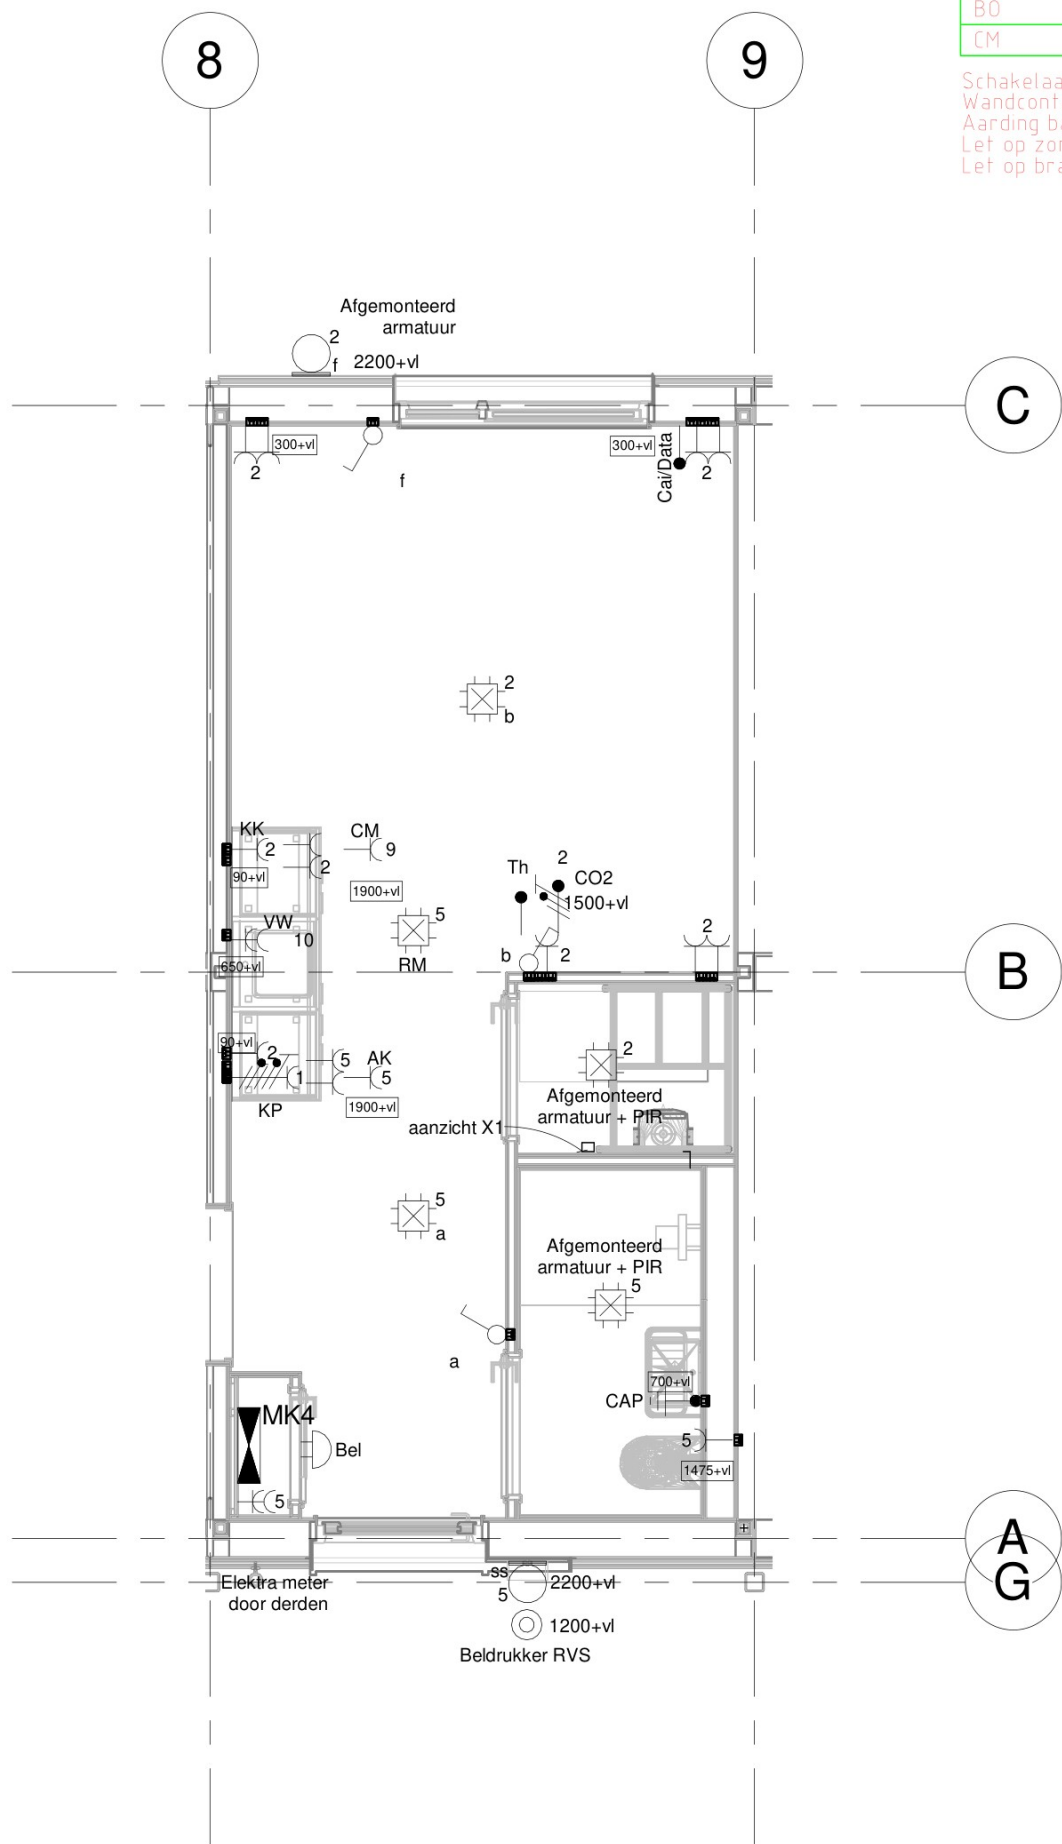

V00 - E60_Algemeen - BW-01R-1

1

1 : 50

Aansluiting perilex

Symbol	Kleurcode
PE	Groen/ Geel
N	Blauw
L1	Grijs
L2	Zwart
L3	Bruin

Aansluiting thermostaat

Symbol	Kleurcode
↑	Geel
CO	Groen
L1	Rood
L2	Blauw
⊖	NVT

WIJZIGINGEN

Code	Datum	Omschrijving	Initialen

Concept

Project:
241010 Hodes Bodegraven 40 woningen

Opdrachtgever:
Hodes huisvesting Bv,
Nieuwenkampsmaten 14, Goor

Omschrijving:
Elektra installatie
Begane grond

Get. door: NJ
Datum: 25-11-24
Schaal: 1:50



Topaasstraat 21 7554 TJ Hengelo (Ov.)
Tel: 074 - 291 10 27
e-mail: info@tgo.nl
Internet: http://www.tgo.nl/

Formaat:
A3

E-00C -
BW-01R-1