

Vermogenscodelijst

Vermogenscode	Omschrijving	Aantal fasen	Verdeling	Vermogen
AK	Afzuigkap	1		200
KK	Koelkast	1		200
KP	Kookplaat 2x230v	1		7400
MV	Mechanische Ventilatie Box			150
WM	Wasmachine	1		3000
BO	Boiler	1		2200
CM	combimagnetron	1		2200


Schakelaars en wandcontactdozen indien niet anders vermeld 1100+
Wandcontactdozen boven het werkblad van de keuken verdelen over 2 groepen
Aarding badkamer volgens NPR5310 blad 10
Let op zone-indeling badkamer!
Let op brandwerdende inbouwdozen i.v.m. brandscheiding op de stramienen.

Symbolenlijst

Symbool	Omschrijving
	Aansluitpunt CAI/ Data, bedraad
	Aansluitpunt niet bedraad
	Aardmat
	Armatuur op wand met invoegpunt aan buitenzijde
	Bel
	Centraal aardpunt
	Centraaldoos
	Centraaldoos met lichtpunt
	Contactdoos 1-voudig met beschermingscontact
	Contactdoos 2-voudig met beschermingscontact
	Contactdoos, perilex
	Drukknop
	Melder, rook, optisch
	Nevenindicator
	Schakelaar, 1-polig
	Schakelaar, 3-polig
	Schakelaar, serie-
	Thermostaatleiding, bedraad
	Verdeelinrichting

Groepenverklaring

Groep	Omschrijving
1	Kookplaat 2x230v
2	Algemeen
3	Wasmachine
4	WP binnenunit
5	Algemeen
6	PV omvormer
7	WP buitenunit
8	Algemeen
9	Combimagnetron
10	Vaatwasser
11	Wasdroger

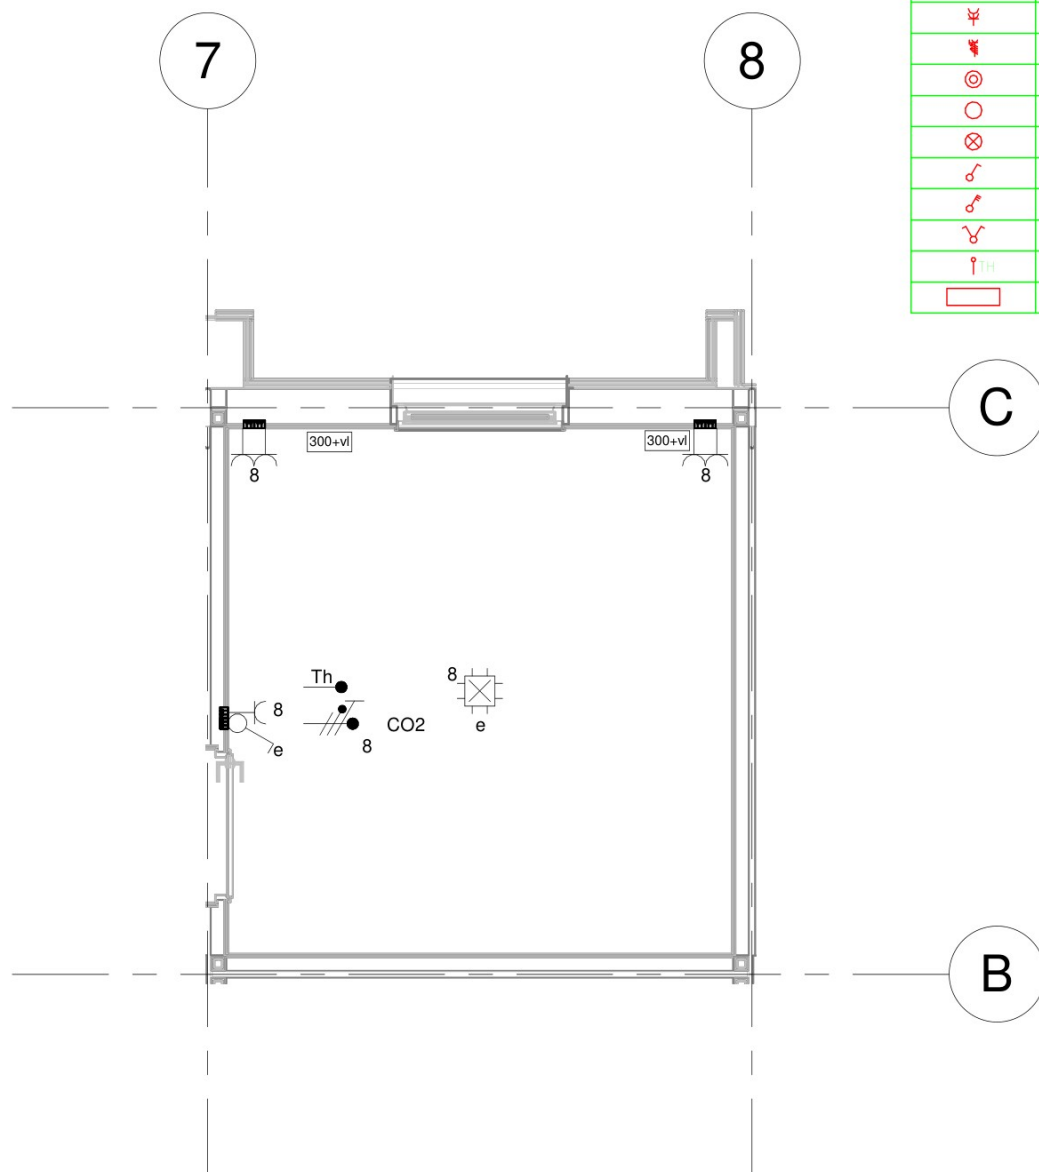

1 V00 - E60_Algemeen - BW-01L-2
1 : 50

Aansluiting perilex

Symbol	Kleurcode
PE	Groen/ Geel
N	Blauw
L1	Grijs
L2	Zwart
L3	Bruin

Aansluiting thermostaat

Symbol	Kleurcode
↑	Geel
CO	Groen
L1	Rood
L2	Blauw
⌚	NVT

WIJZIGINGEN

Code:	Datum:	Omschrijving:	Initialen
-------	--------	---------------	-----------

Concept

Project: 241010 Hodes Bodegraven 40 woningen		Opdrachtgever: Hodes huisvesting Bv, Nieuwenkampsmaten 14, Goor	
Omschrijving: Elektra installatie Begane grond		Get. door: NJ	
		Datum: 25-11-24	
		Schaal: 1:50	
 TECHNISCHE INSTALLATIES		Topaasstraat 21 7554 TJ Hengelo (Ov.) Tel: 074 - 291 10 27 e-mail: info@tgo.nl Internet: http://www.tgo.nl/	Formaat: A3
		E-00D - BW-01L-2	