

Vermogenscodelijst

Vermogenscode	Omschrijving	Aantal fasen	Verdeling	Vermogen
AK	Afzuigkap	1		200
KK	Koelkast	1		200
KP	Kookplaat 2x230v	1		7400
MV	Mechanische Ventilatie Box			150
WM	Wasmachine	1		3000
BO	Boiler	1		2200
CM	combimagnetron	1		2200


Schakelaars en wandcontactdozen indien niet anders vermeld 1100+
Wandcontactdozen boven het werkblad van de keuken verdelen over 2 groepen
Aarding badkamer volgens NPR5310 blad 10
Let op zone-indeling badkamer!
Let op brandwerdende inbouwdozen i.v.m. brandscheiding op de stramienen.

Symbolenlijst

Symbol	Omschrijving
↑ AI/data	Aansluitpunt CAI/ Data, bedraad
↑	Aansluitpunt niet bedraad
⬤	Aardmat
⊙	Armatuur op wand met invoegpunt aan buitenzijde
⌂	Bel
↑	Centraal aardpunt
⊙	Centraaldoos
⊙	Centraaldoos met lichtpunt
⌂	Contactdoos 1-voudig met beschermingscontact
⌂	Contactdoos 2-voudig met beschermingscontact
⌂	Contactdoos, perilex
⊙	Drukknop
⊙	Melder, rook, optisch
⊙	Nevenindicator
⌂	Schakelaar, 1-polig
⌂	Schakelaar, 3-polig
⌂	Schakelaar, serie-
↑ TH	Thermostaatleiding, bedraad
⬜	Verdeelinrichting

Groepenverklaring

Groep	Omschrijving
1	Kookplaat 2x230v
2	Algemeen
3	Wasmachine
4	WP binnenunit
5	Algemeen
6	PV omvormer
7	WP buitenunit
8	Algemeen
9	Combimagnetron
10	Vaatwasser
11	Wasdroger

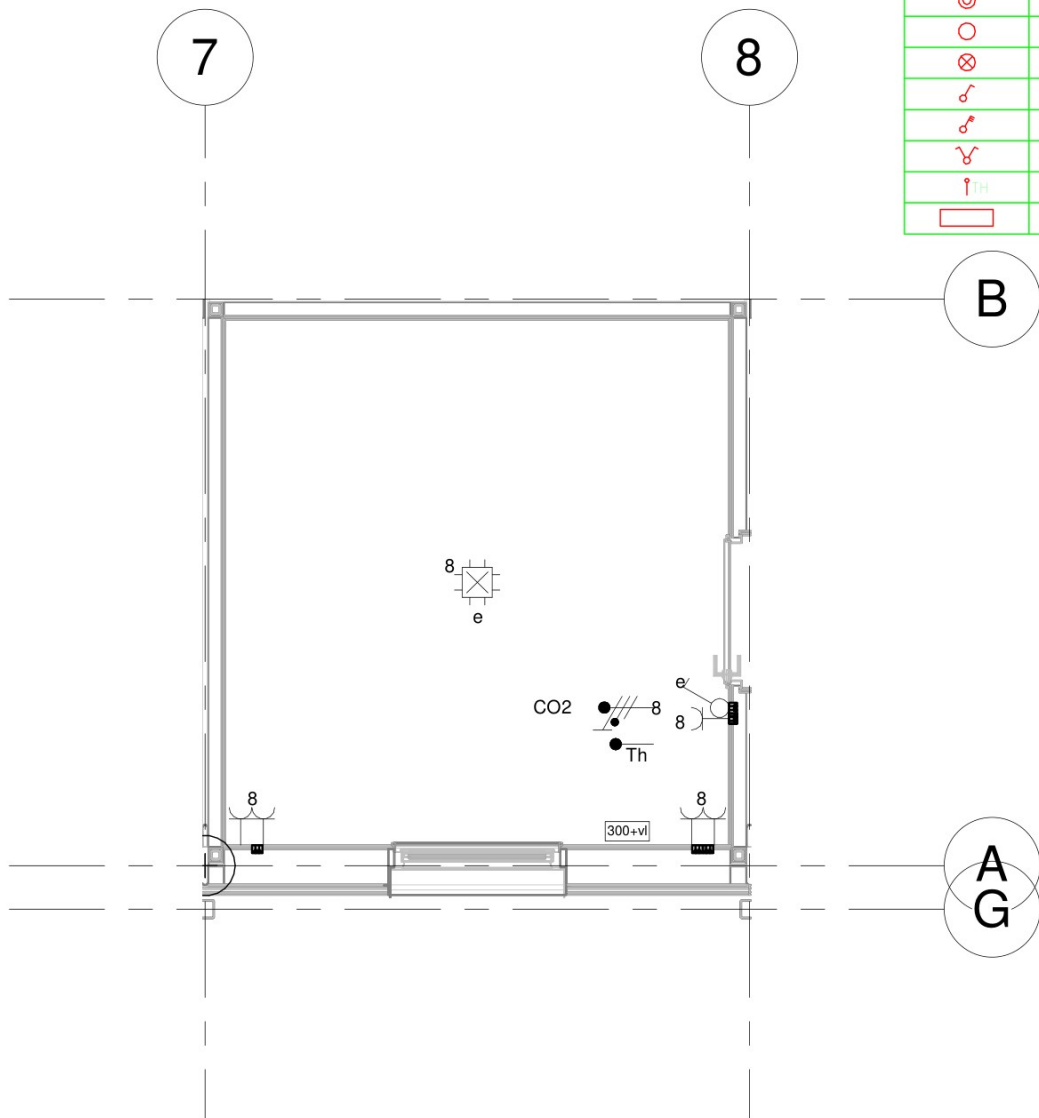

1 V00 - E60_Algemeen - BW-01R-2
1 : 50

Aansluiting perilex

Symbol	Kleurcode
PE	Groen/ Geel
N	Blauw
L1	Grijs
L2	Zwart
L3	Bruin

Aansluiting thermostaat

Symbol	Kleurcode
↑	Geel
CO	Groen
L1	Rood
L2	Blauw
⌚	NVT

WIJZIGINGEN

Code	Datum	Omschrijving	Initialen

Concept

Project: 241010 Hodes Bodegraven 40 woningen		Opdrachtgever: Hodes huisvesting Bv, Nieuwenkampsmaten 14, Goor	
Omschrijving: Elektra installatie Begane grond		Get. door: NJ Datum: 25-11-24 Schaal: 1:50	
TGO TECHNISCHE INSTALLATIES		Topaasstraat 21 7554 TJ Hengelo (Ov.) Tel: 074 - 291 10 27 e-mail: info@tgo.nl Internet: http://www.tgo.nl/	Formaat: A3 E-00E - BW-01R-2