

Vermogenscodelijst

Vermogenscode	Omschrijving	Aantal fasen	Verdeling	Vermogen
AK	Afzuigkap	1		200
KK	Koelkast	1		200
KP	Kookplaat 2x230v	1		7400
MV	Mechanische Ventilatie Box			150
WM	Wasmachine	1		3000
BO	Boiler	1		2200
CM	combimagnetron	1		2200

Schakelaars en wandcontactdozen indien niet anders vermeld 1100+  
 Wandcontactdozen boven het werkblad van de keuken verdelen over 2 groepen  
 Aarding badkamer volgens NPR5310 blad 10  
 Let op zone-indeling badkamer!  
 Let op brandwerdende inbouwdozen i.v.m. brandscheiding op de stramienen.

Symbolenlijst

Symbol	Omschrijving
↑ All/data	Aansluitpunt CAI/ Data, bedraad
↑	Aansluitpunt niet bedraad
●	Aardmat
○	Armatuur op wand met invoegpunt aan buitenzijde
⌂	Bel
↑	Centraal aardpunt
⊕	Centraaldoos
⊕	Centraaldoos met lichtpunt
⌂	Contactdoos 1-voudig met beschermingscontact
⌂	Contactdoos 2-voudig met beschermingscontact
⌂	Contactdoos, perilex
⊙	Druknop
○	Melder, rook, optisch
⊗	Nevenindicator
⌂	Schakelaar, 1-polig
⌂	Schakelaar, 3-polig
⌂	Schakelaar, serie-
↑Th	Thermostaatleiding, bedraad
□	Verdeelinrichting


Groepenverklaring

Groep	Omschrijving
1	Kookplaat 2x230v
2	Algemeen
3	Wasmachine
4	WP binnenunit
5	Algemeen
6	PV omvormer
7	WP buitenunit
8	Algemeen
9	Combimagnetron
10	Vaafwasser
11	Wasdroger

AANZICHT

X1

Sparing in plafond Ø60 brandwerend afwerken

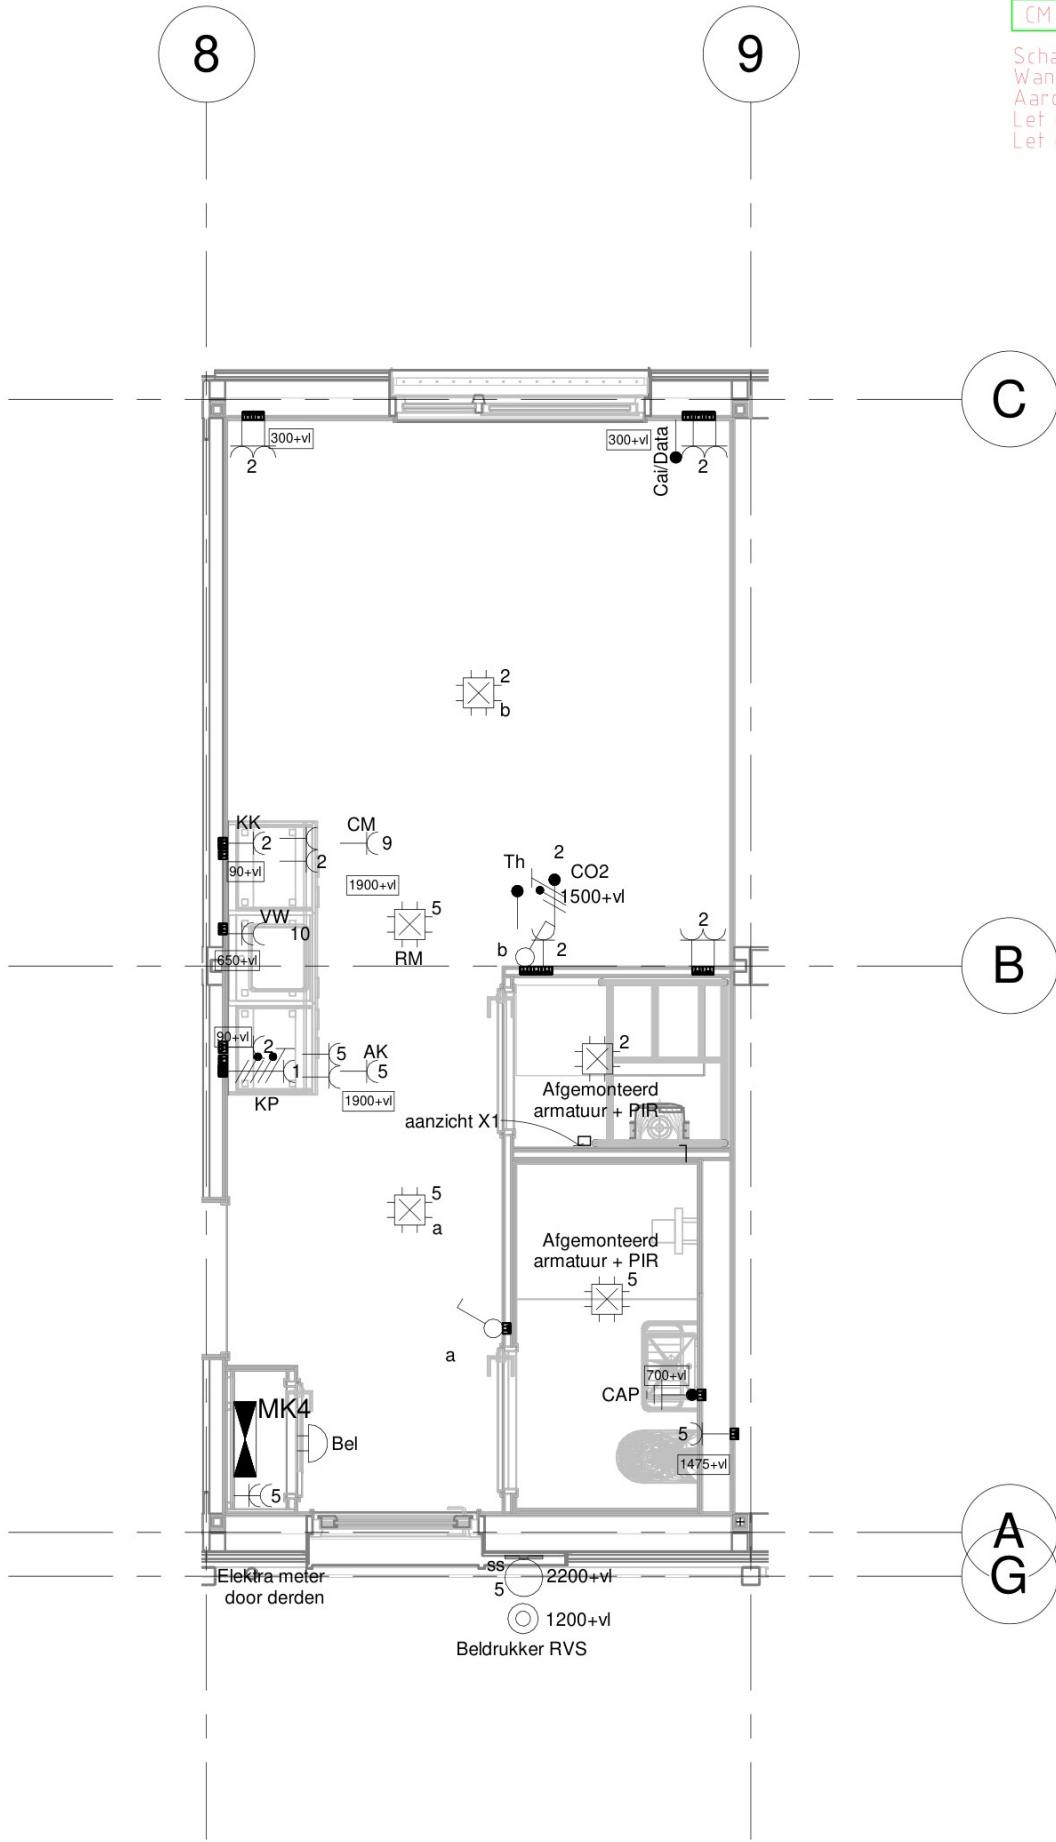

1 V01 - E60\_Algemeen - BW-01R-1  
 1 : 50

Aansluiting perilex

Symbol	Kleurcode
PE	Groen/ Geel
N	Blauw
L1	Grijs
L2	Zwart
L3	Bruin

Aansluiting thermostaat

Symbol	Kleurcode
↑	Geel
CO	Groen
L1	Rood
L2	Blauw
⊕	NVT

WIJZIGINGEN

Code	Datum	Omschrijving	Initialen

Concept

Project: 241010 Hodes Bodegraven 40 woningen	Opdrachtgever: Hodes huisvesting Bv, Nieuwenkampsmaten 14, Goor
Omschrijving: Elektra installatie Verdieping	Get. door NJ Datum: 25-11-24 Schaal: 1:50
Topaasstraat 21 7554 TJ Hengelo (Ov.) Tel: 074 - 291 10 27 e-mail: info@tgo.nl Internet: http://www.tgo.nl/	Formaat: <b>A3</b> E-01C - BW-01R-1