


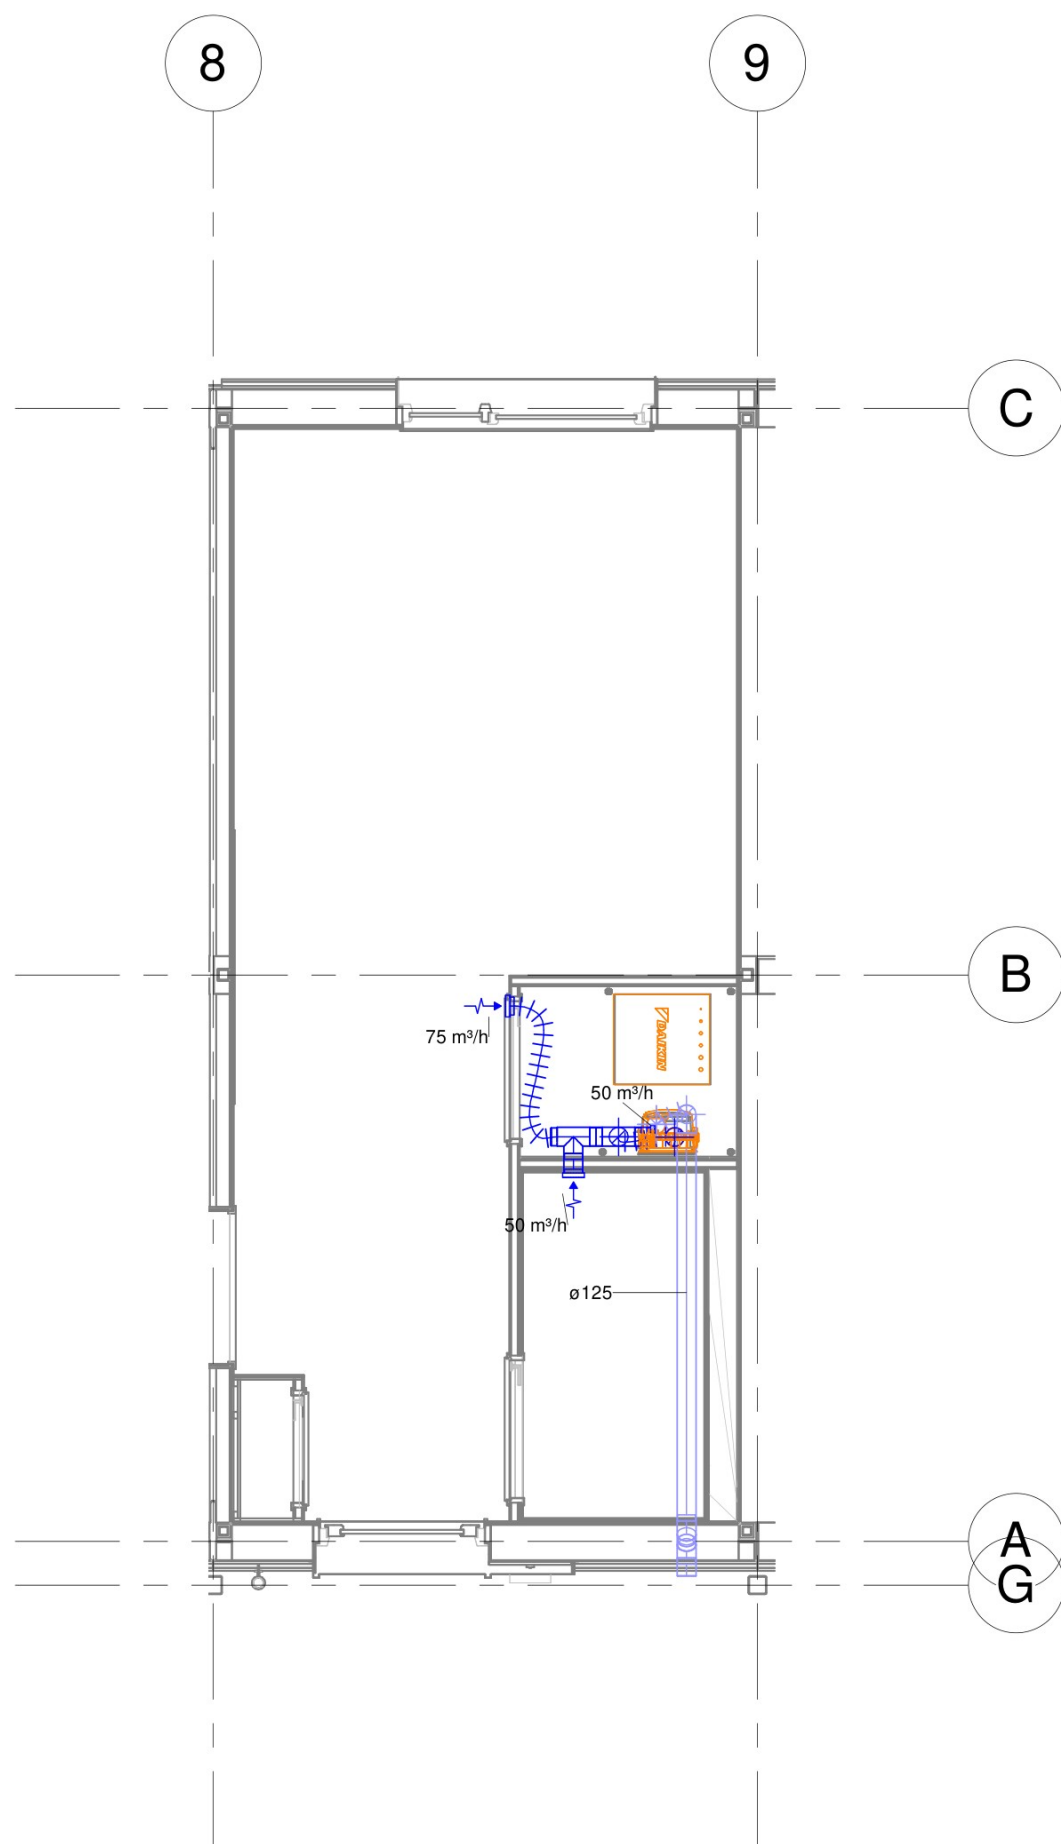

1 V00 - W57_Lucht - BW-01R-1
1 : 50

WIJZIGINGEN			
Code:	Datum:	Omschrijving:	Initialen
Concept			
Project: 241010 Hodes Bodegraven 40 woningen		Opdrachtgever: Hodes huisvesting Bv, Nieuwenkampsmaten 14, Goor	
Omschrijving: Luchtbehandelings installatie Begane grond / Verdieping			Get. door: NJ
			Datum: 25-11-24
			Schaal: 1:50
 TECHNISCHE INSTALLATIES		Topaasstraat 21 7554 TJ Hengelo (Ov.) Tel: 074 - 291 10 27 e-mail: info@tgo.nl Internet: http://www.tgo.nl/	Formaat: A3
		LU-00C - BW-01R-1	