


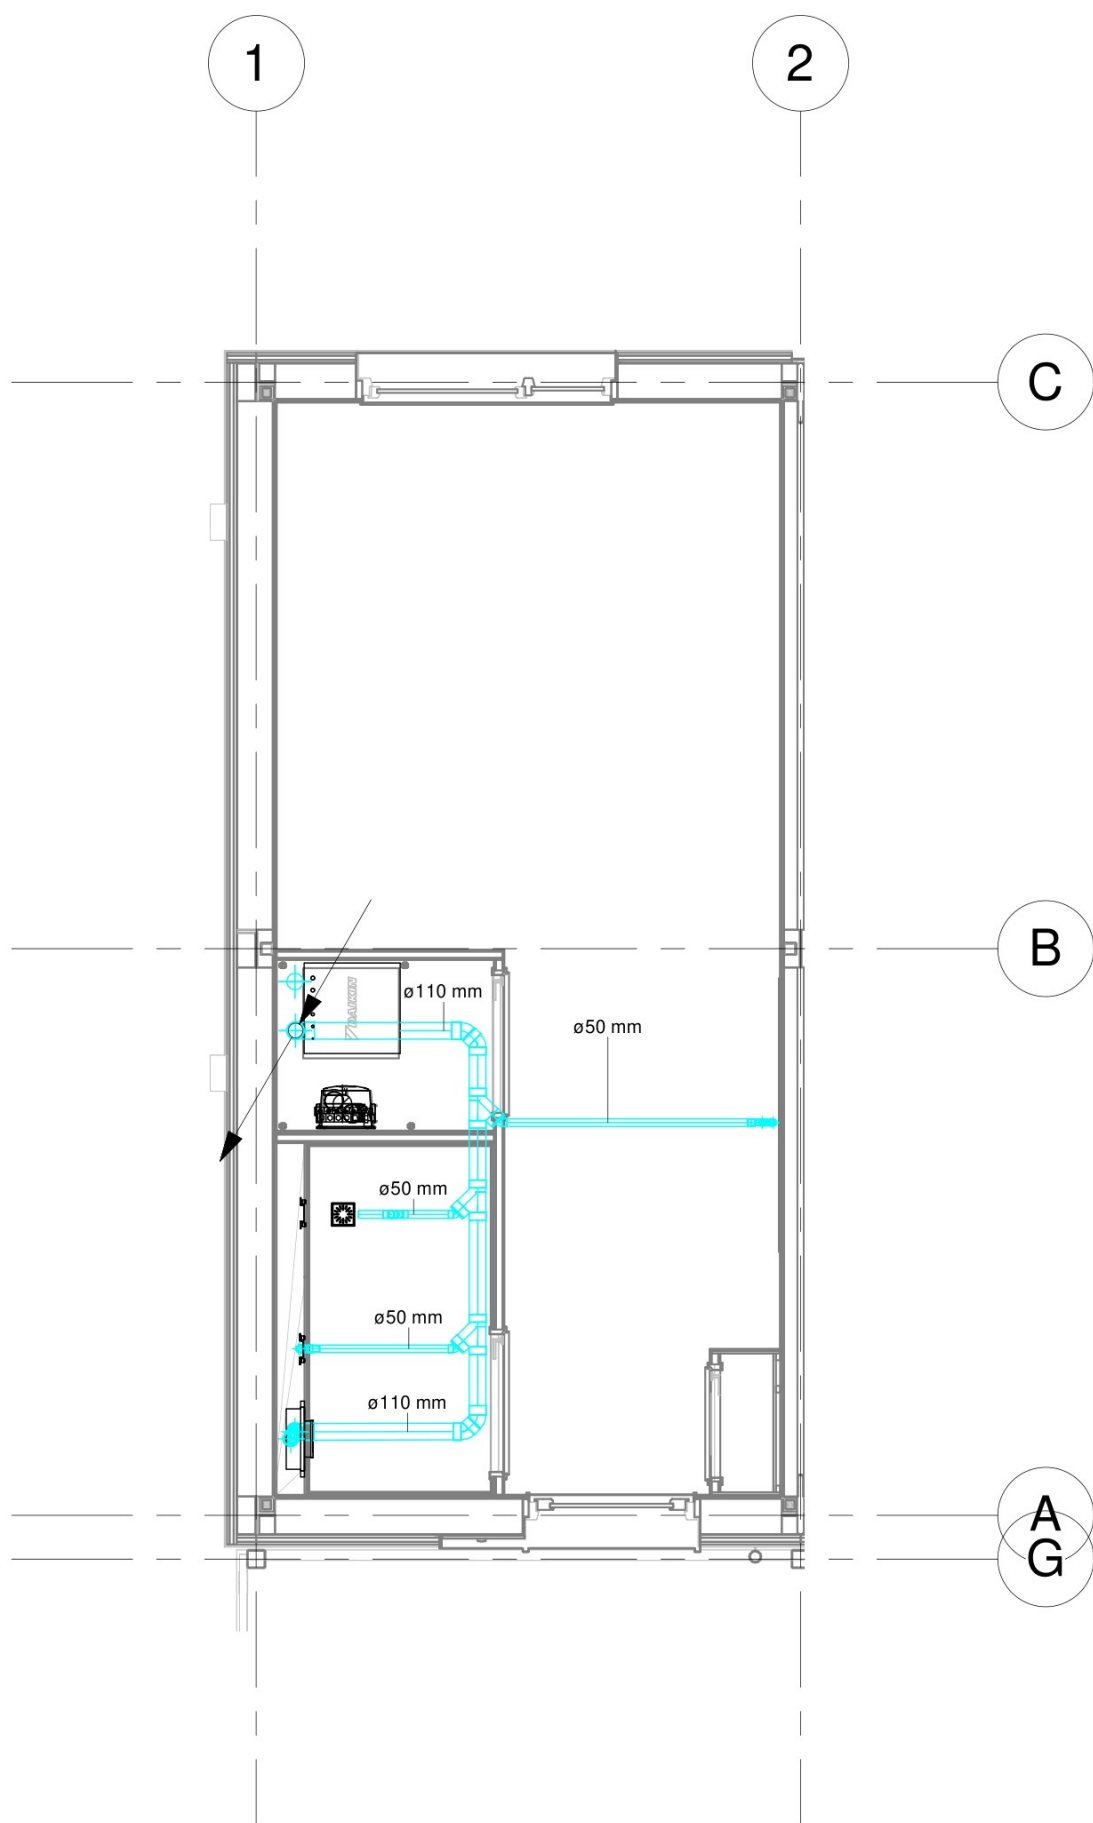

1 V01 - W52\_Leidingen\_Riolering - MW-01  
1 : 50

| WIJZIGINGEN |        |               |           |
|-------------|--------|---------------|-----------|
|             |        |               |           |
| Code:       | Datum: | Omschrijving: | Initialen |

Concept

|   |  |   |                    |
|---|--|---|--------------------|
| Project:<br>241010 Hodes Bodegraven 40 woningen                                                                |  | Opdrachtgever:<br>Hodes huisvesting Bv,<br>Nieuwenkampsmaten 14, Goor                                                |                    |
| Omschrijving:<br>Riool installatie<br>Verdieping                                                               |  | Get. door: NJ   |                    |
|   |  | Datum: 25-11-24   |                    |
|   |  | Schaal: 1:50   |                    |
| <br>TECHNISCHE INSTALLATIES |  | Topaasstraat 21 7554 TJ Hengelo (Ov.)<br>Tel: 074 - 291 10 27<br>e-mail: info@tgo.nl<br>Internet: http://www.tgo.nl/ | Formaat:<br><br>A3 |
|   |  | RI-01A - MW-01   |                    |