


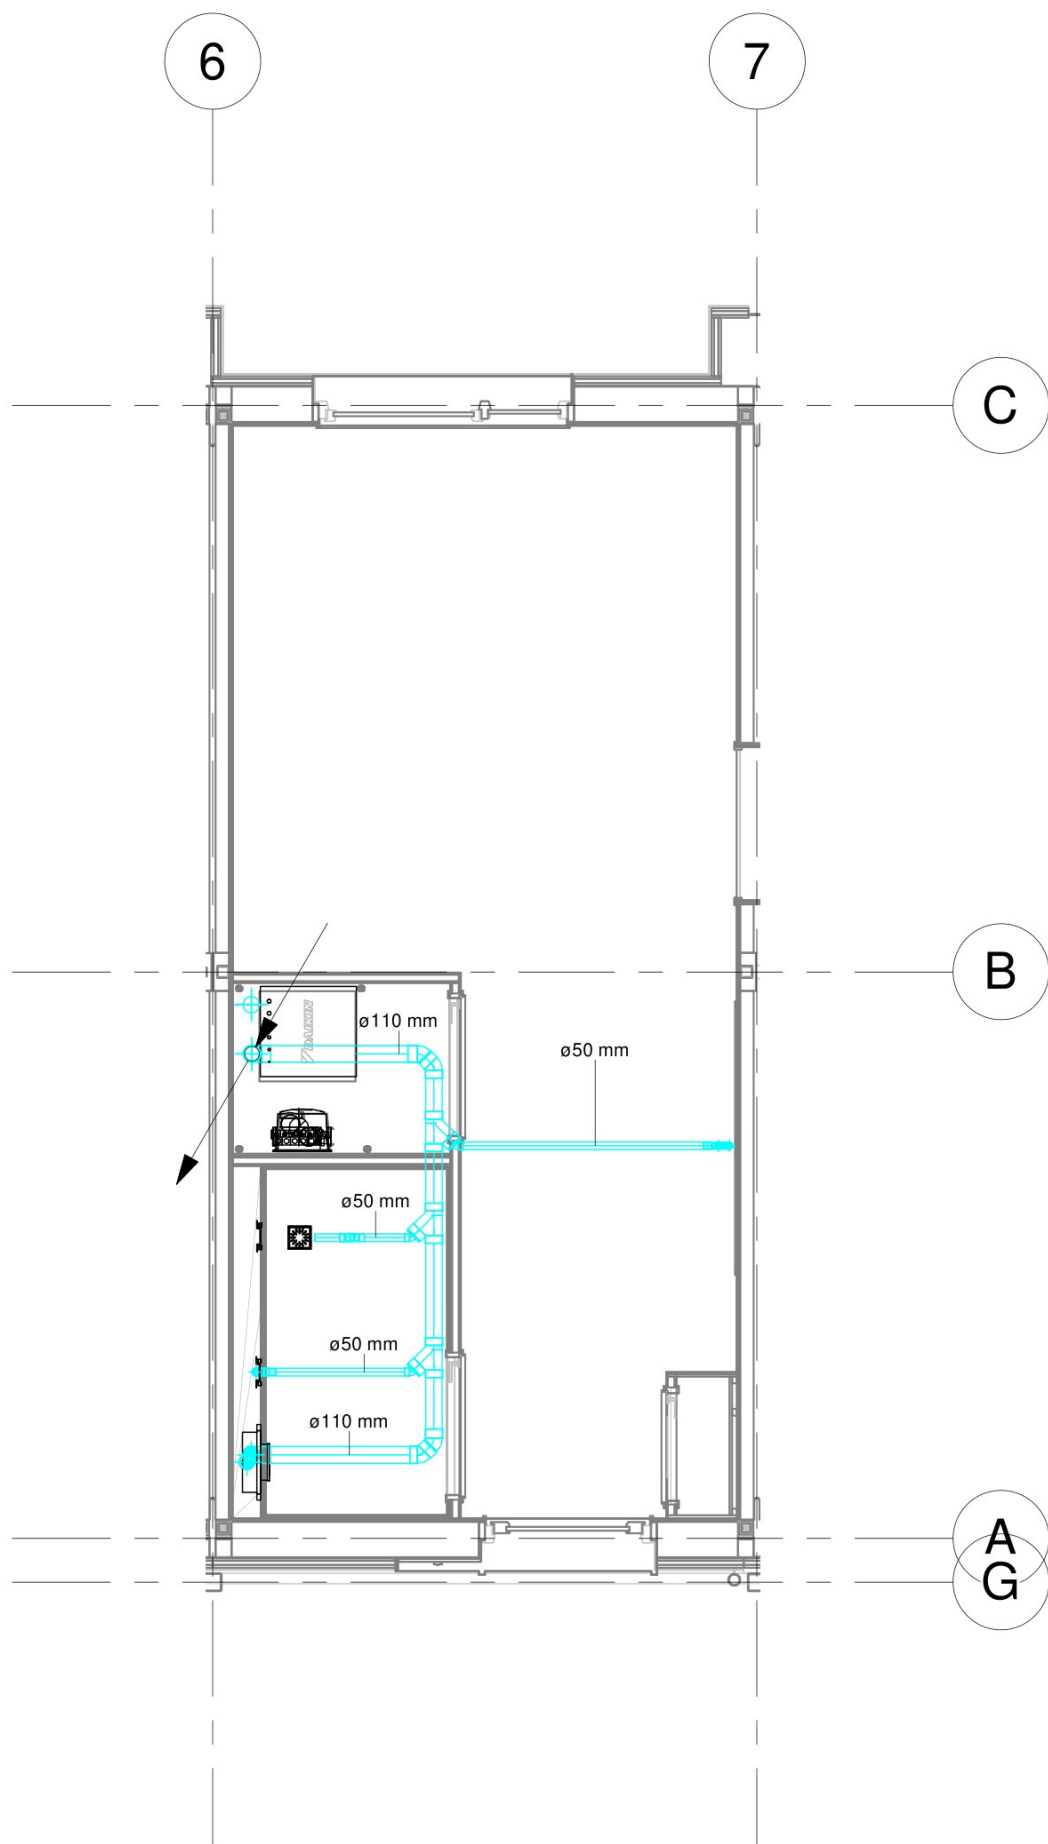

1 V01 - W52\_Leidingen\_Riolering - BW-01L-1  
1 : 50

| WIJZIGINGEN   |        |   |                |
|---|--------|---|----------------|
|   |        |   |                |
| Code:   | Datum: | Omschrijving:   | Initialen      |
| Concept   |        |   |                |
| Project:<br>241010 Hodes Bodegraven 40 woningen                                                                |        | Opdrachtgever:<br>Hodes huisvesting Bv,<br>Nieuwenkampsmaten 14, Goor                                                |                |
| Omschrijving:<br>Riool installatie<br>Verdieping                                                               |        | Get. door: NJ   |                |
|   |        | Datum:   | 25-11-24       |
|   |        | Schaal:   | 1:50           |
| <br>TECHNISCHE INSTALLATIES |        | Topaasstraat 21 7554 TJ Hengelo (Ov.)<br>Tel: 074 - 291 10 27<br>e-mail: info@tgo.nl<br>Internet: http://www.tgo.nl/ | Formaat:<br>A3 |
|   |        | RI-01B -<br>BW-01L-1                                                                                                 |                |