


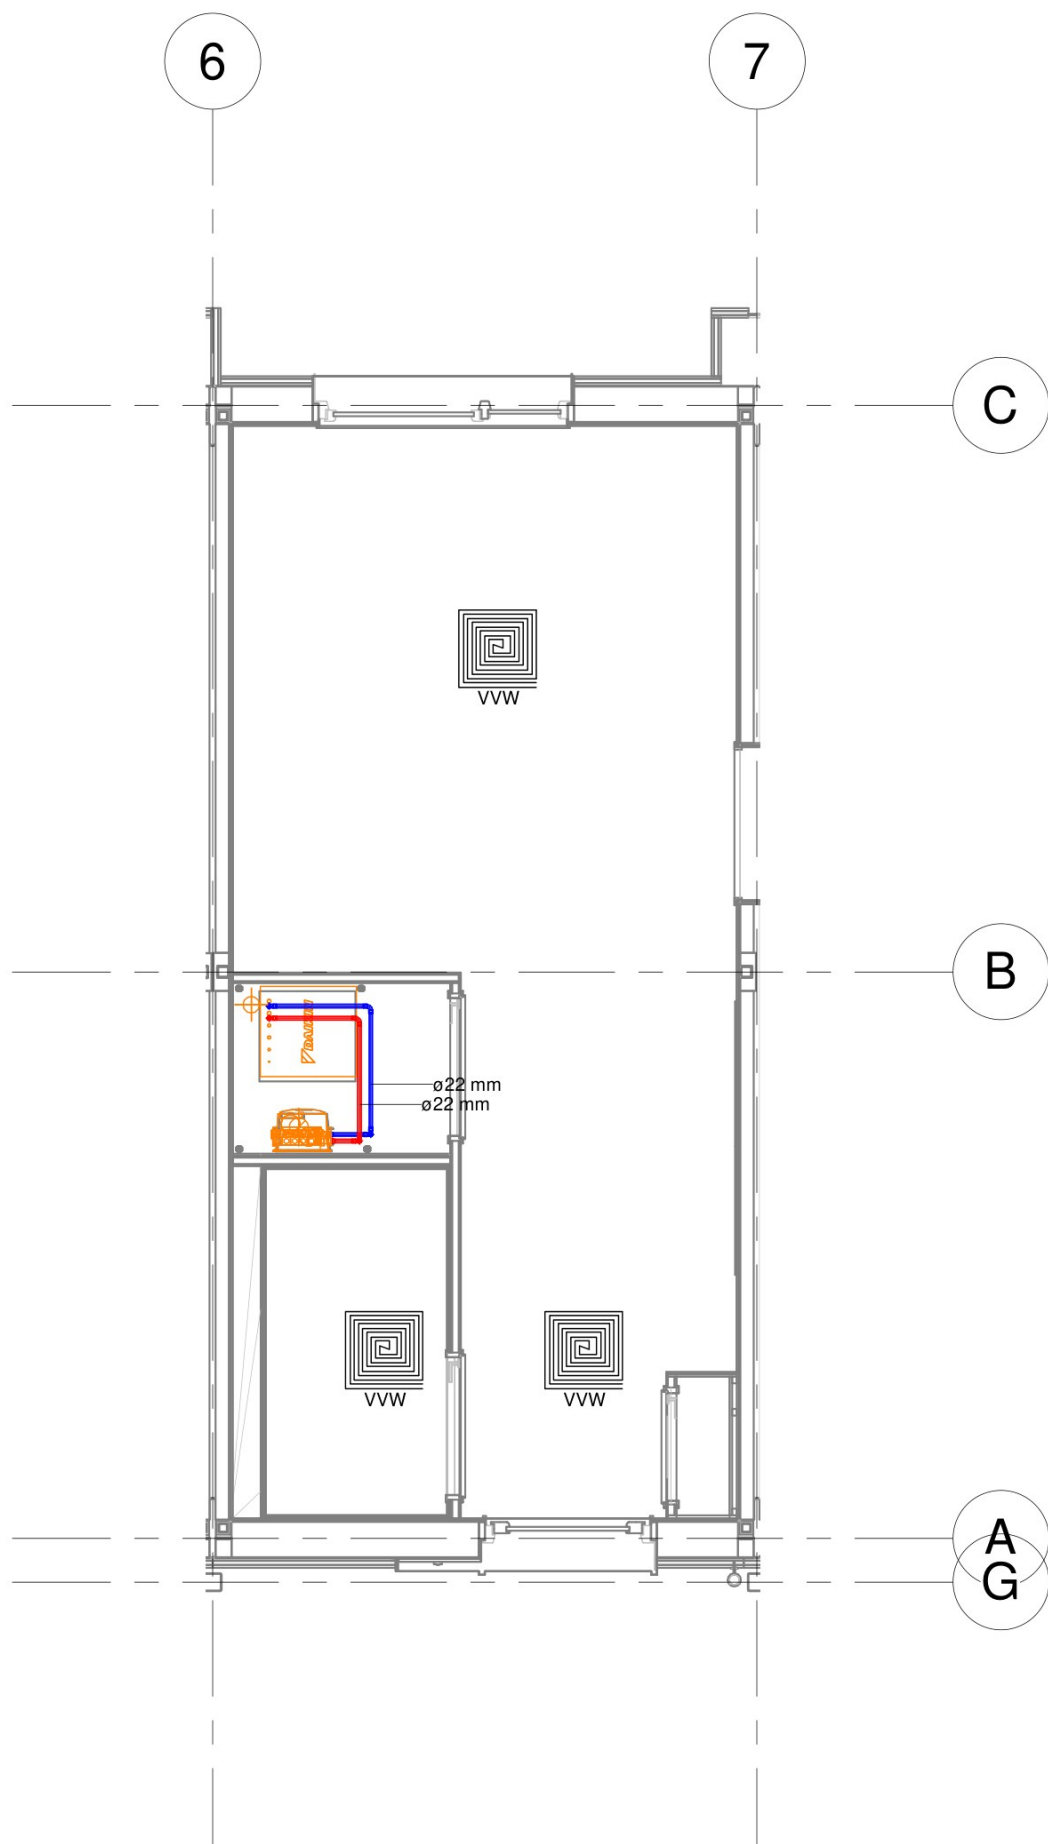

1 V00 - W56_Leidingen_Klimaat - BW-01L-1
1 : 50

WIJZIGINGEN			
Code:	Datum:	Omschrijving:	Initialen
Concept			
Project: 241010 Hodes Bodegraven 40 woningen		Opdrachtgever: Hodes huisvesting Bv, Nieuwenkampsmaten 14, Goor	
Omschrijving: Verwarmingsinstallatie Begane grond / Verdieping		Get. door: NJ	
		Datum:	25-11-24
		Schaal:	1:50
 TECHNISCHE INSTALLATIES		Topaasstraat 21 7554 TJ Hengelo (Ov.) Tel: 074 - 291 10 27 e-mail: info@tgo.nl Internet: http://www.tgo.nl/	
		Formaat: A3	
			CV-00B - BW-01L-1