



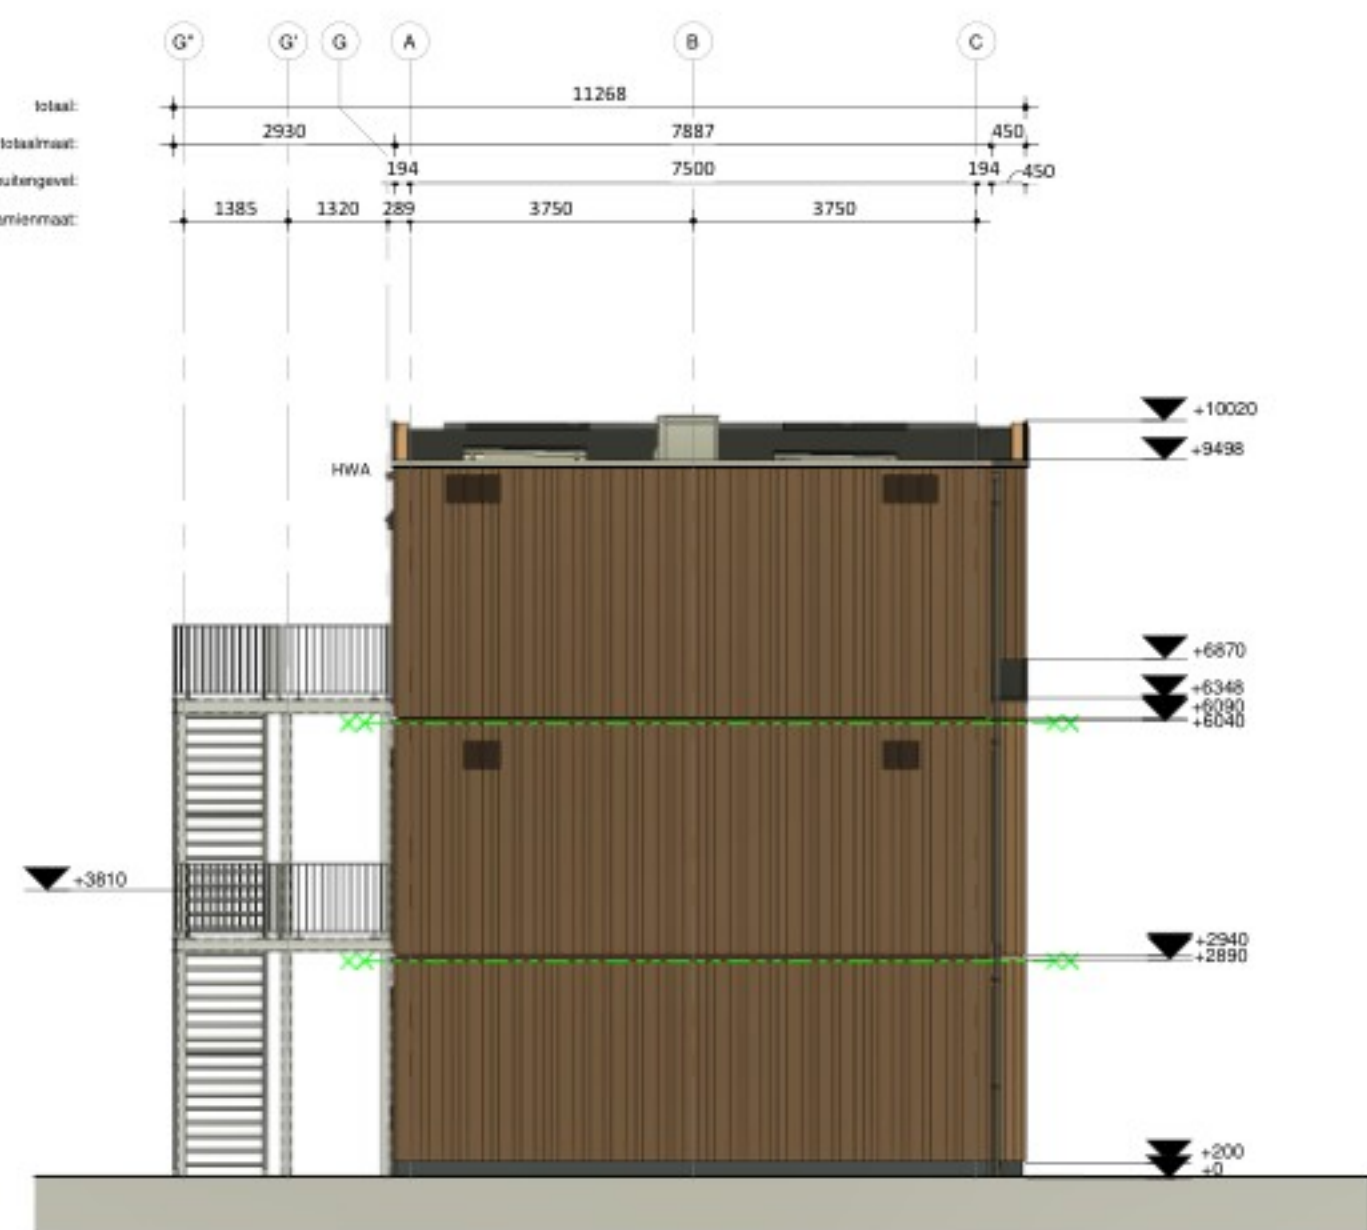


Voorgevel

Rechtergevel

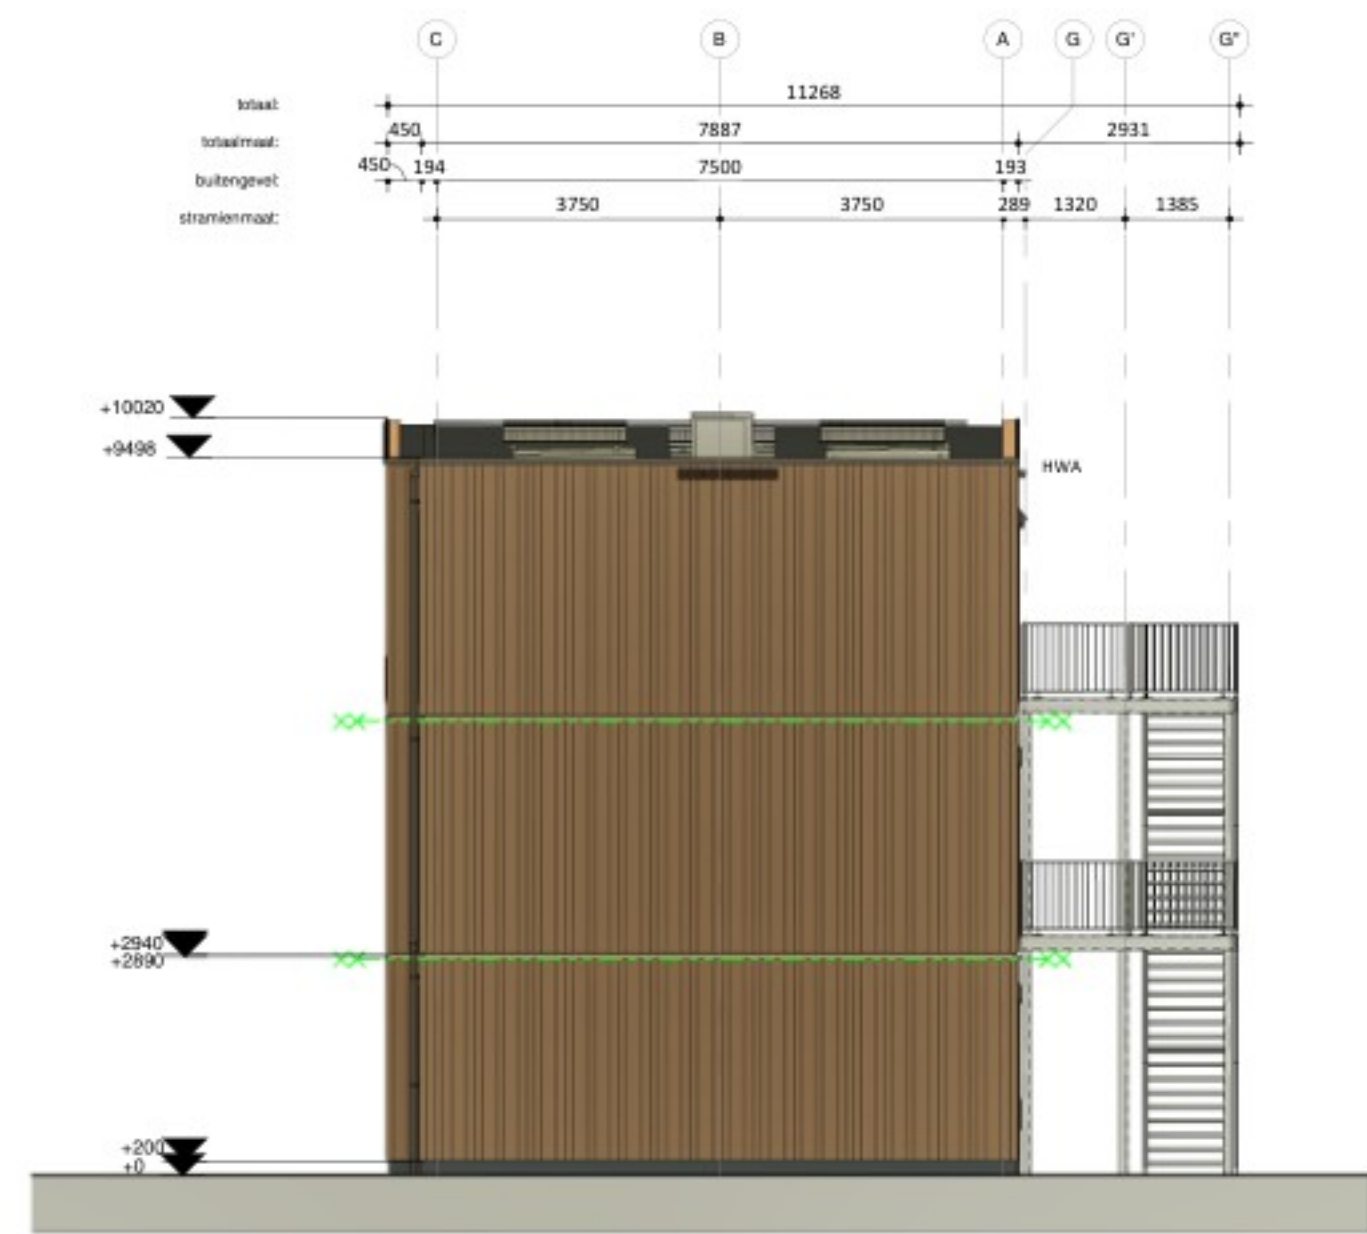

Achtergevel

Linkergevel

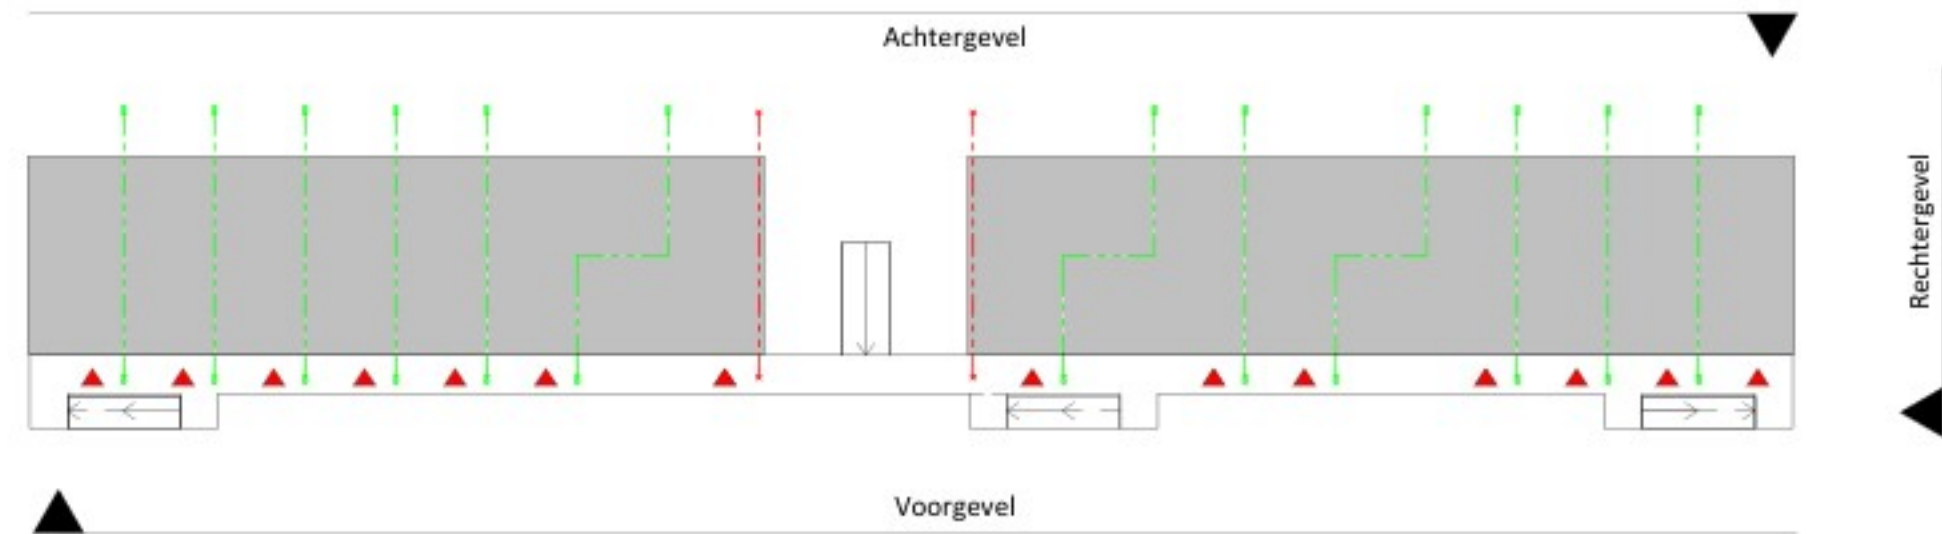

Nestkasten aan de gevels:
10 Vleermuiskasten, rechtergevel (zuiden)
4 Gierzwaluwkasten, linkergevel (noorden)
10 Huismuskasten, tussengevels

RENVOOI MATERIAALISATIE		
ONDERDEEL	MATERIAALKEUZE	KLEUR
Gevelkozijnen	Kunststof	RAL 7022 Ombergrijs
Draaiende delen	Kunststof	RAL 7022 Ombergrijs
Paneel onder kozijn verdieping	Valkorn	RAL 7022 Ombergrijs
Gevelbekleding licht	NE SafeWood FRX	Sikkens E4 15 55
Gevelbekleding donker	NE SafeWood FRX	Sikkens E4 15 35
Kaders & paneel voordeur	Aluminium	RAL 7022 Ombergrijs
Staal galerij & trappen	Thermisch verzinkt staal	Thermisch verzinkt
Frans balkon	Thermisch verzinkt gemiddeld staal	RAL 7022 Ombergrijs
Loopdek galerij	Dejo roosters (maat 33x11)	Thermisch verzinkt
Loopdek galerijtrappen	Dejo roosters (maat 33x11)	Thermisch verzinkt
Dakbedekking dak 1ste verdieping	BIIG APP gemiddeld	Zwart
Dakbedekking dak 2de verdieping	Sedumdak	RAL 7022 Ombergrijs
Dakbedekking dak 3de verdieping	Aluminium Aluned type 560 gemiddeld	RAL 1019 Grijs beige
Waterslagen licht	Aluminium	RAL 8028 Terrabruin
Waterslagen donker	Aluminium	RAL 7022 Ombergrijs
Waterslagen tussengevel	Aluminium	Thermisch verzinkt
Noodoverlopen	Aluminium	RAL 9005 Glitzwart
Gevelroosters	PVC	Grijs
Hemelwater afvoeren		

RENVOOI BRAND	
WBBO EI 30	WBBO EI 60 / WRD RA & R200
NB 40 flexwoningen te Bodegraven	
OPDRACHTGEVER: Mosaik Wonen	
LOCATIE: Bachstraat 1	
2807 HZ Gouda	
27-03-2025 WH	
GEWUZZIG	
ONDERWERP: Gevels	
PROJECTNUMMER: 001754	TEKENINGNUMMER: TO-200
FORMAAT: A2 (1189x841)	SCHAAL: 1:100
STATUS: DEFINITIEF	

Hodes Huisvesting B.V. - Nieuwenhammestraat 18 - 2517 DJ Groot - T: 06 988 00 00 - info@hodes-huisvesting.nl
Eigendom en auteursrecht voorbehouden aan Hodes Huisvesting B.V. Deze tekening mag niet worden afgedrukt, gekopieerd of anderszins verspreid.