




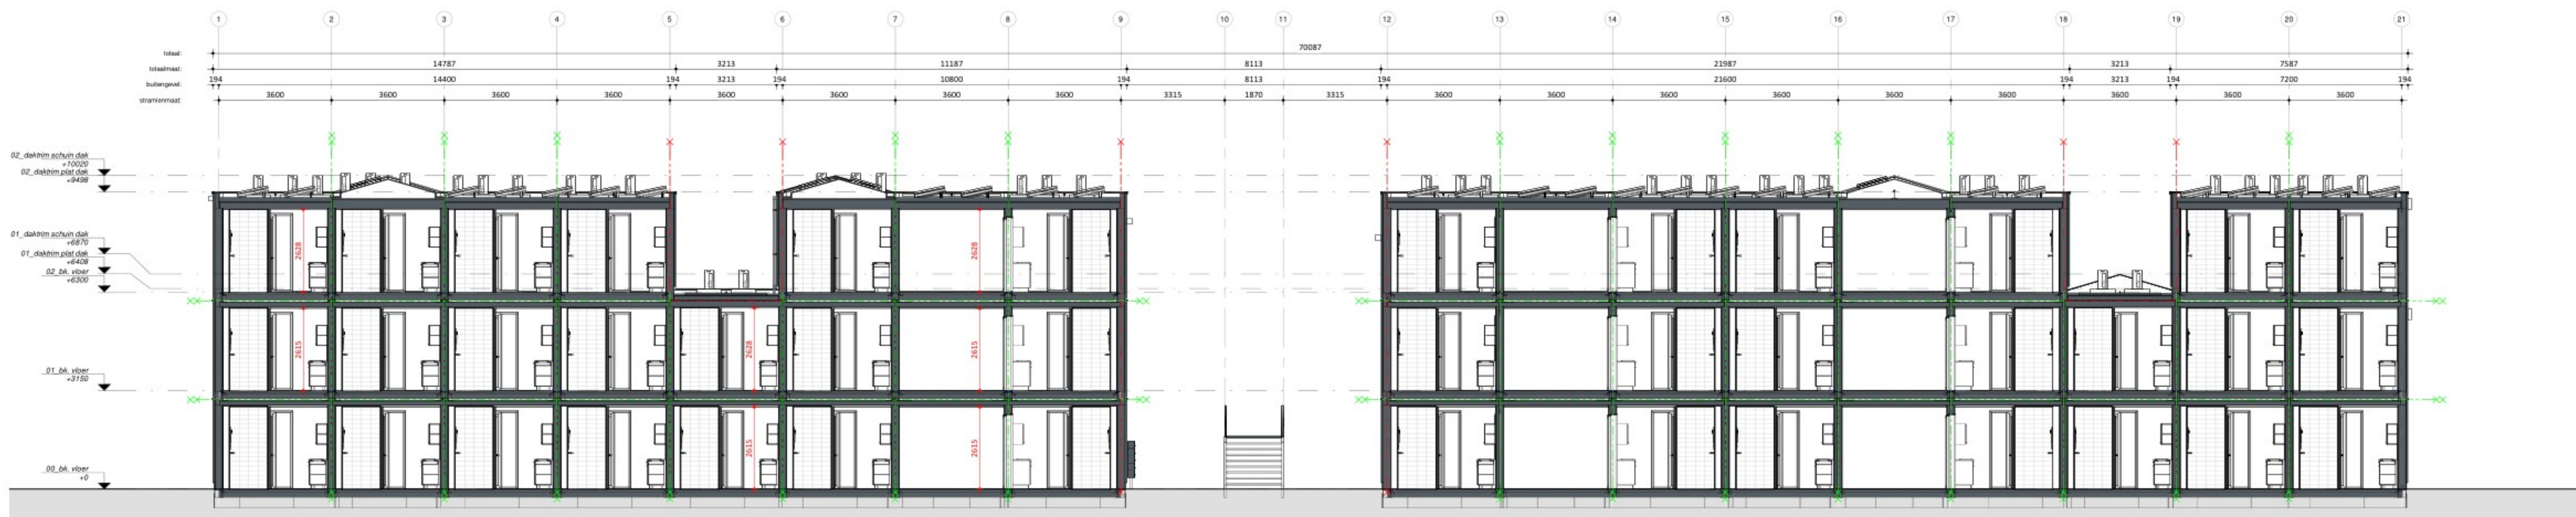

Doorsnede B

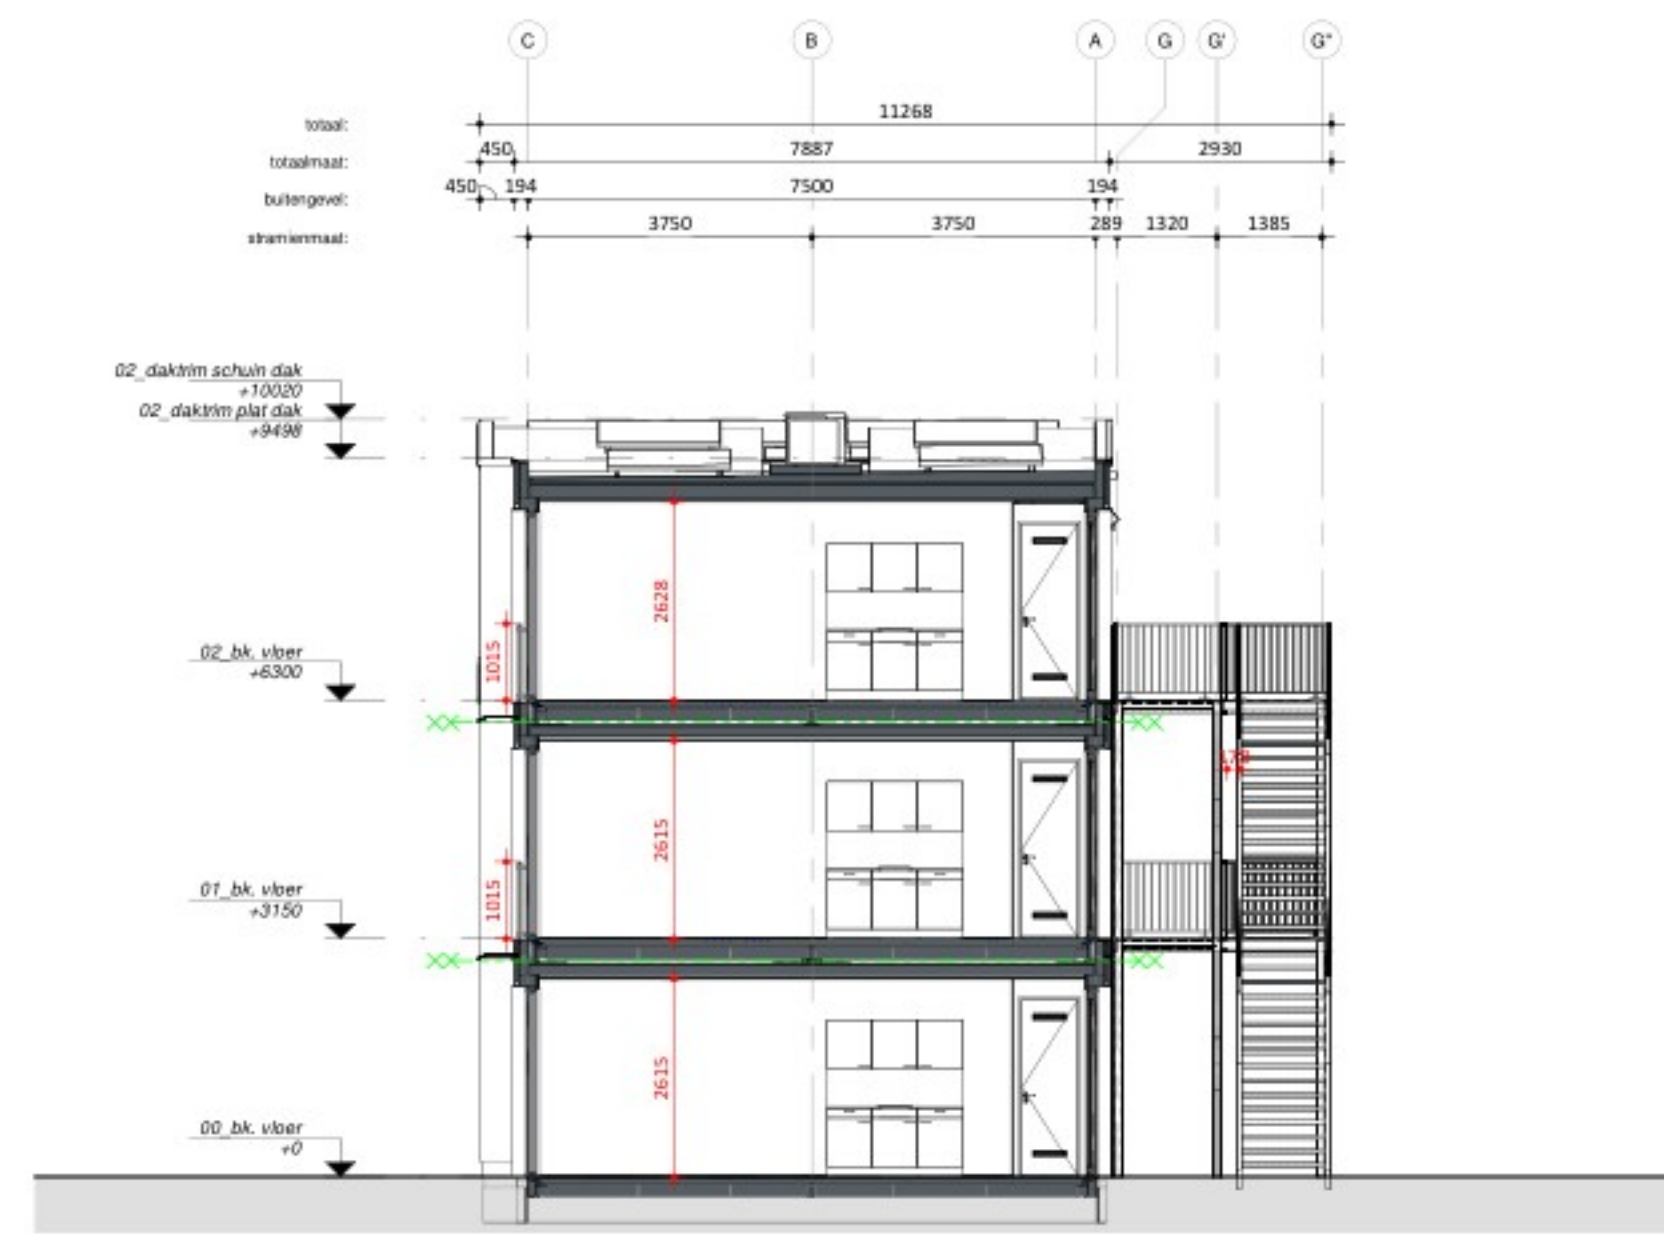


Doorsnede A

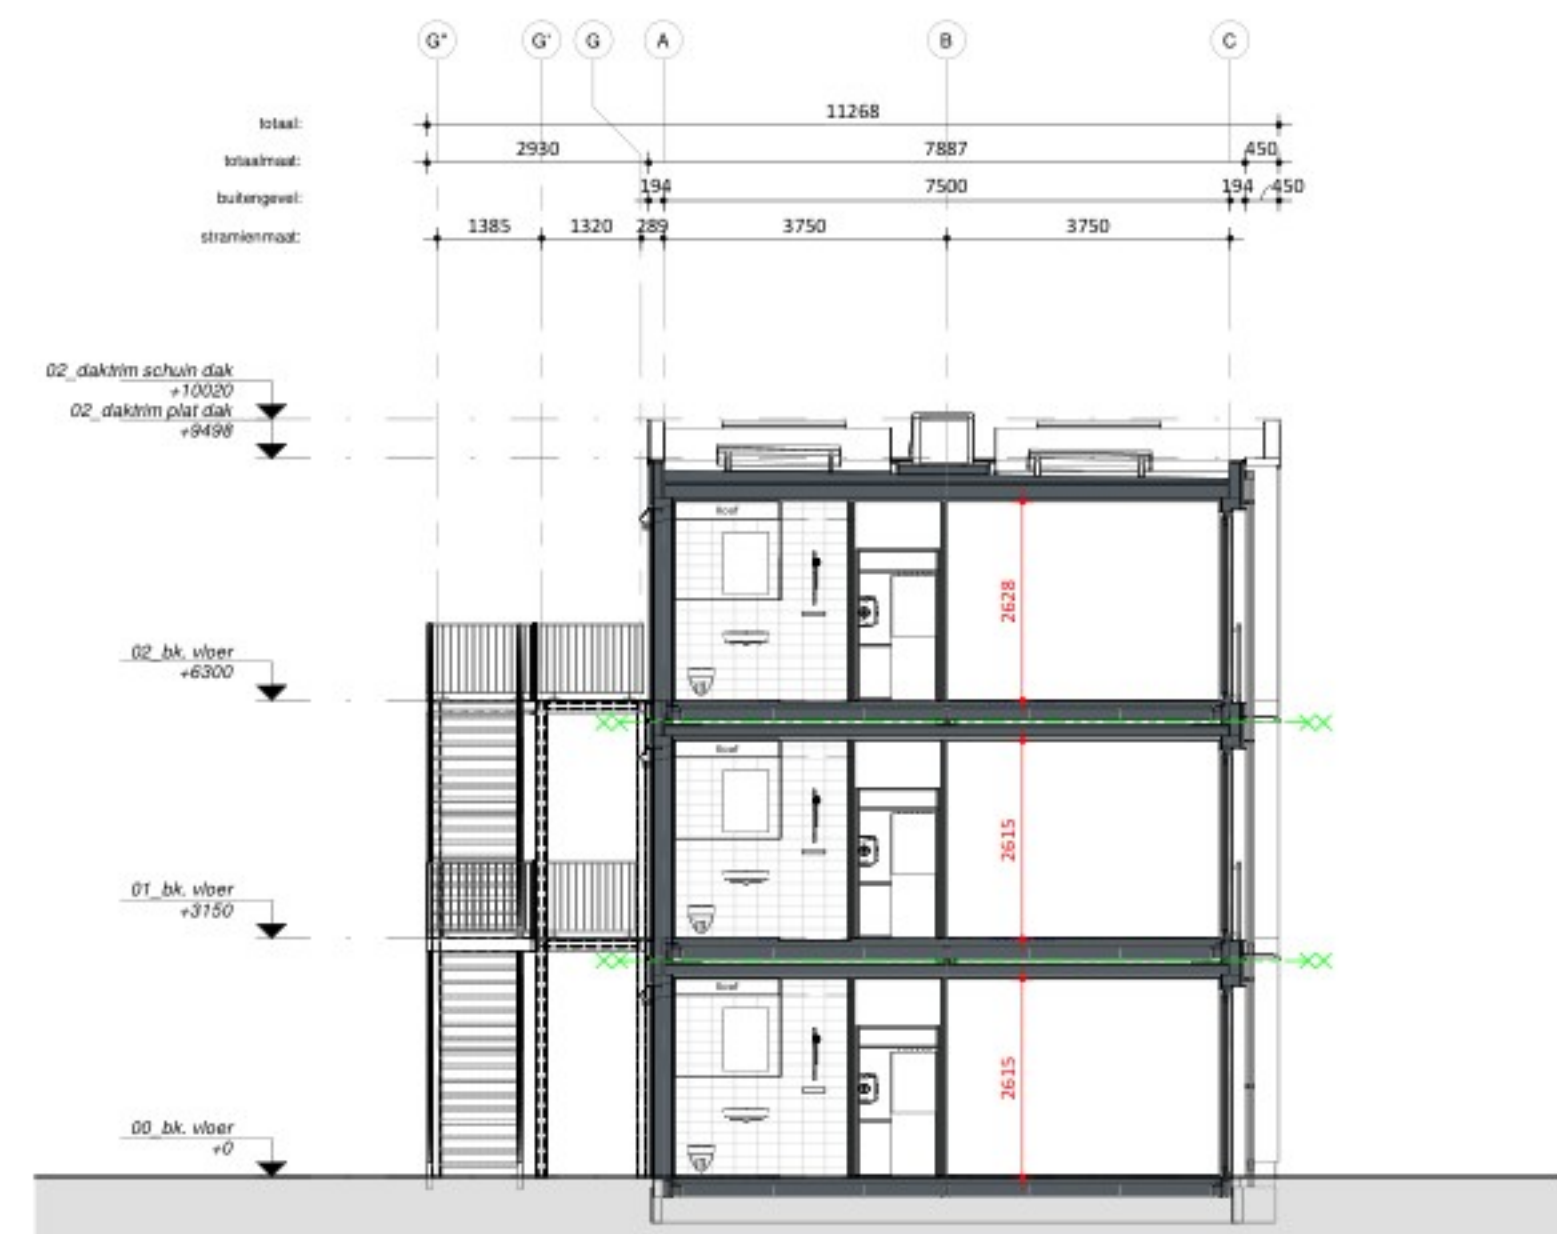

Doorsnede C



Doorsnede D

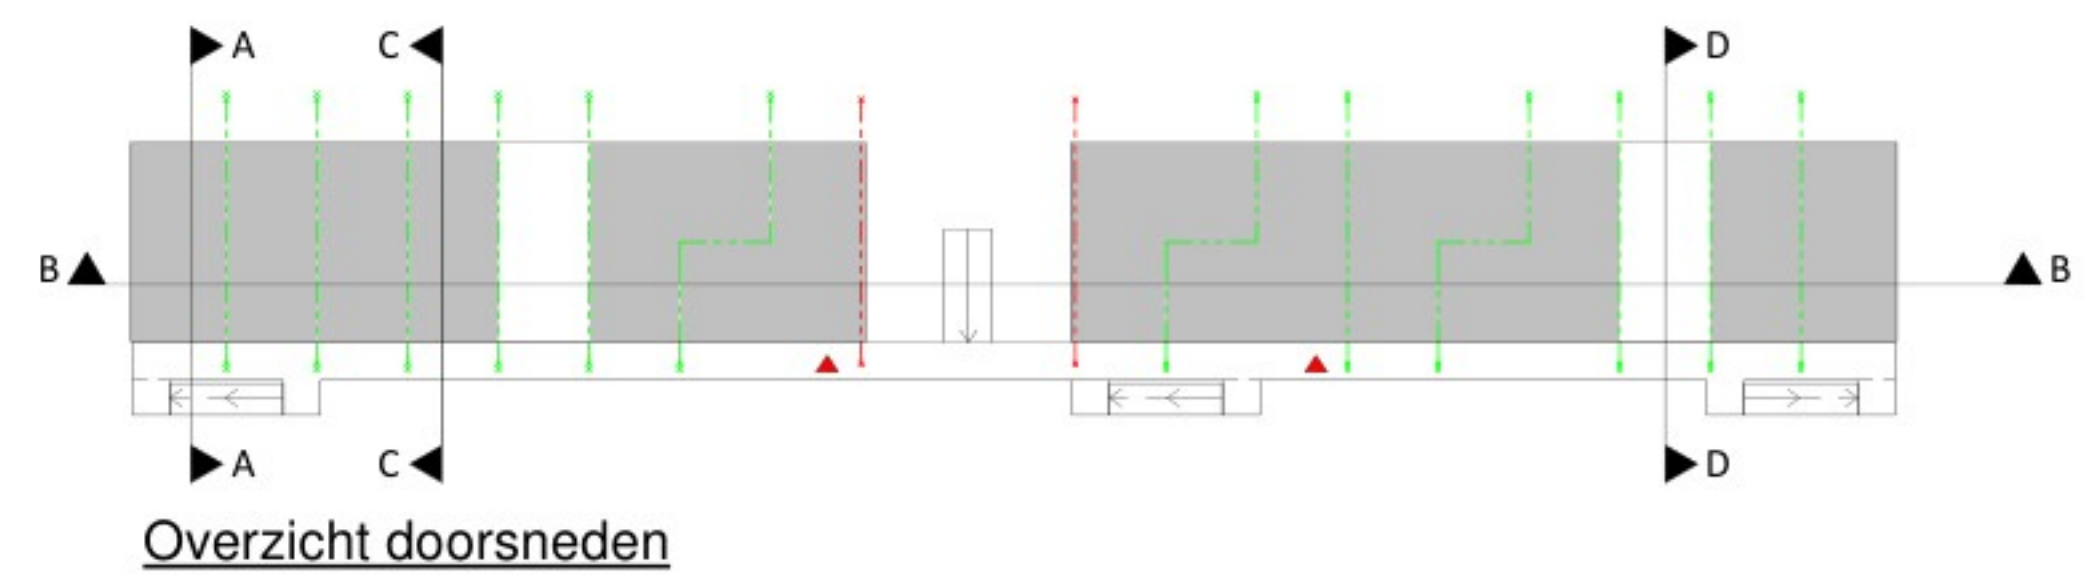

RENVOOI BRAND	
WBBO EI 30	WBBO EI 60 / WRD RA & R200

HODES
huisvesting

NB 40 flexwoningen te Bodegraven
OPDRACHTGEVER
Mosaik Wonen
Bachstraat 1
2807 XZ Gouda
ONDERWERP
Doorsneden
PROJECTNUMMER
001754
TEKENINGNUMMER
TO-300
FORMAAT
A2 (1189x841)
SCHAAL
1:100
STATUS
DEFINITIEF

Hodes Huisvesting B.V. - Nieuwenhamstraat 13 - 2572 DE Gooch - T 068 398 00 00 - info@hodes-huisvesting.nl
Eigenaars en architecten zijn aansprakelijk voor de inhoud van deze tekening. Het is niet toegestaan deze tekening te kopiëren of te verspreiden.