

WONINGBOUW DETAILS

permanente bouw



NB 40 flexwoningen te Bodegraven

OPDRACHTGEVER
Mozaïk Wonen
Bachstraat 1
2807 HZ Gouda

GETEKEND
10-12-2024 AM
GEWIJZIGD
27-01-2025 WH

ONDERWERP
Details

PROJECTNUMMER
001754

TEKENINGNUMMER
TO-400

FORMAAT
A3 (420x297)

SCHAAL
1:5

STATUS
DEFINITIEF

- DAK Rc>6,3 m².K/W
- 2-laagse APP dakbedekking BIIG 446K14, volgens TO
 - Afschotisolatie vlamdovende >60mm EPS 15 mm/m¹
 - Unilin Durelis P5 18 mm
 - Stijl- en regelwerk 38x184 mm + minerale wol 2x 90 mm (λ=0,037 W/m.K)
 - Morgo Profol Reflex Extra
 - Rachelwerk 35x50 mm
 - Ladura Premium vezelversterkte gipskartonplaat AK 12,5 mm

SEDUMDAK Rc>6,3 m².K/W

- Mos-sedummixmat 50 mm. volgens TO
- Daktuinsubstraat 40 mm. volgens TO
- Drainageplaat (inclusief dubbelzijdig filtervlies) volgens TO
- Wortelwerende dakbedekking volgens TO
- Afschotisolatie vlamdovende >60mm EPS 15 mm/m¹
- Unilin Durelis P5 18 mm
- Stijl- en regelwerk 38x184 mm + minerale wol 2x 90 mm (λ=0,037 W/m.K)
- Morgo Profol Reflex Extra
- Rachelwerk 35x50 mm
- Ladura Premium vezelversterkte gipskartonplaat AK 12,5 mm

PLAFOND MODULESCHEIDEND/WONINGSCHIEDEND

- Unilin Durelis P5 12 mm
- Stijl- en regelwerk 38x140 mm + minerale wol 140 mm (λ= 0,037 W/m.K)
- Morgo Profol PE 150 mu
- Rachelwerk 35x50 mm
- Ladura Premium vezelversterkte gipskartonplaat AK 12,5 mm
- Ladura Premium vezelversterkte gipskartonplaat AK 12,5 mm

WANDOPBOUW MODULESCHEIDENDE/WONINGSCHIEDENDE WAND

- Morgo Vent 150 voorzien van omsnoer band max. h.o.h. 1200mm
- Stijl- en regelwerk 38x89 mm + minerale wol 90 mm (λ= 0,037 W/m.K)
- Morgo Profol PE 150 mu , bevestigd met strapexband h.o.h. 1200mm
- Unilin Qualirack P4 12 mm
- Ladura Premium vezelversterkte gipskartonplaat AK 12,5 mm (bij natte ruimtes extra laag Siniat Hydro H2 (groen))

WANDOPBOUW GEVEL Rc>4,7 m².K/W

- Safewood FRX 18x68/95/145 mm volgens TO
- SafeWood vuren 28x44 mm (h.o.h. 600 mm)
- SafeWood vuren 18x44 mm (h.o.h. 600 mm)
- Cembrit Windstopper Extreme dik 4,5 mm, kleur grijs (Brandklasse A2)
- Stijl- en regelwerk 38x235 mm + minerale wol 2x 120 mm (λ=0,032 W/m.K)
- Morgo Profol PE 150 mu
- Unilin Qualirack P4 12 mm
- Ladura Premium vezelversterkte gipskartonplaat AK 12,5 mm (bij natte ruimtes extra laag Siniat Hydro H2 (groen))

BEGANE GROND VLOER Rc>4,07 m².K/W

- Samengestelde gestorte geïsoleerde betonvloer 90 mm in stalen frame van UNP220
- Betonvloer
- C55/67 zelfverdichtend
- Hoofdwapening Ø8-150
- Verdeelwapening Ø8-150
- Dekking 20 mm
- Stalen frame UNP 220
- Behandeling duurzame coating (begane grond module) of primer (verdiepingsmodule)
- Hoeklijn 80.80.8 (rondom) gelast aan UNP220
- Isolatie
- EPS60 dikte 170 mm


STABILITEITSWAND

- Ladura Premium vezelversterkte gipskartonplaat AK 12,5 mm
- Stijl- en regelwerk 38x89 mm + minerale wol 90 mm (λ=0,037 W/m.K)
- Unilin Qualirack P4 12 mm
- Ladura Premium vezelversterkte gipskartonplaat AK 12,5 mm

BINNENWAND

- Ladura Premium vezelversterkte gipskartonplaat AK 12,5 mm
- Stijl- en regelwerk 44x69 + minerale wol 40mm (λ=0,037 W/m.K)
- Ladura Premium vezelversterkte gipskartonplaat AK 12,5 mm

RENVOOI MATERIALISATIE

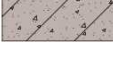	minerale wol		windstopper
	steenwol		beton
	EPS		MDF
	multimastic FB		vezelversterkte gipskartonplaat
	naaldhout		gips siniat H2
	naaldhout behandeld		staal
	multiplex		cementvezelplaat
	drainage		i.h.w. gestorte beton
	mos-sedummixmat		houtvezelcementplaat
	daktuinsubstraat		spaanplaat
	grind		kitvoeg
	Siga Fentrim IS2		WBDBO EI 60 / WRD RA & R200
	Morgo Profol PE 150 mu		WBDBO EI 30
	Morgo Vent 150		
	Morgo Profol Reflex Extra		
	Cembrit Windstopper tape 75 mm		
	Morgo Airseal Green 60 mm		
	Wetguard		




PROJECTNUMMER
001754

NB 40 flexwoningen te Bodegraven

OPDRACHTGEVER
Mozaïk Wonen
Bachstraat 1
2807 HZ Gouda
GETEKEND
10-12-2024 AM
GEWIJZIGD
27-01-2025 WH

ONDERWERP
Opbouw bouwelementen

TEKENINGNUMMER
TO-401a
FORMAAT
A2 (594x420)
SCHAAL
-
STATUS
DEFINITIEF

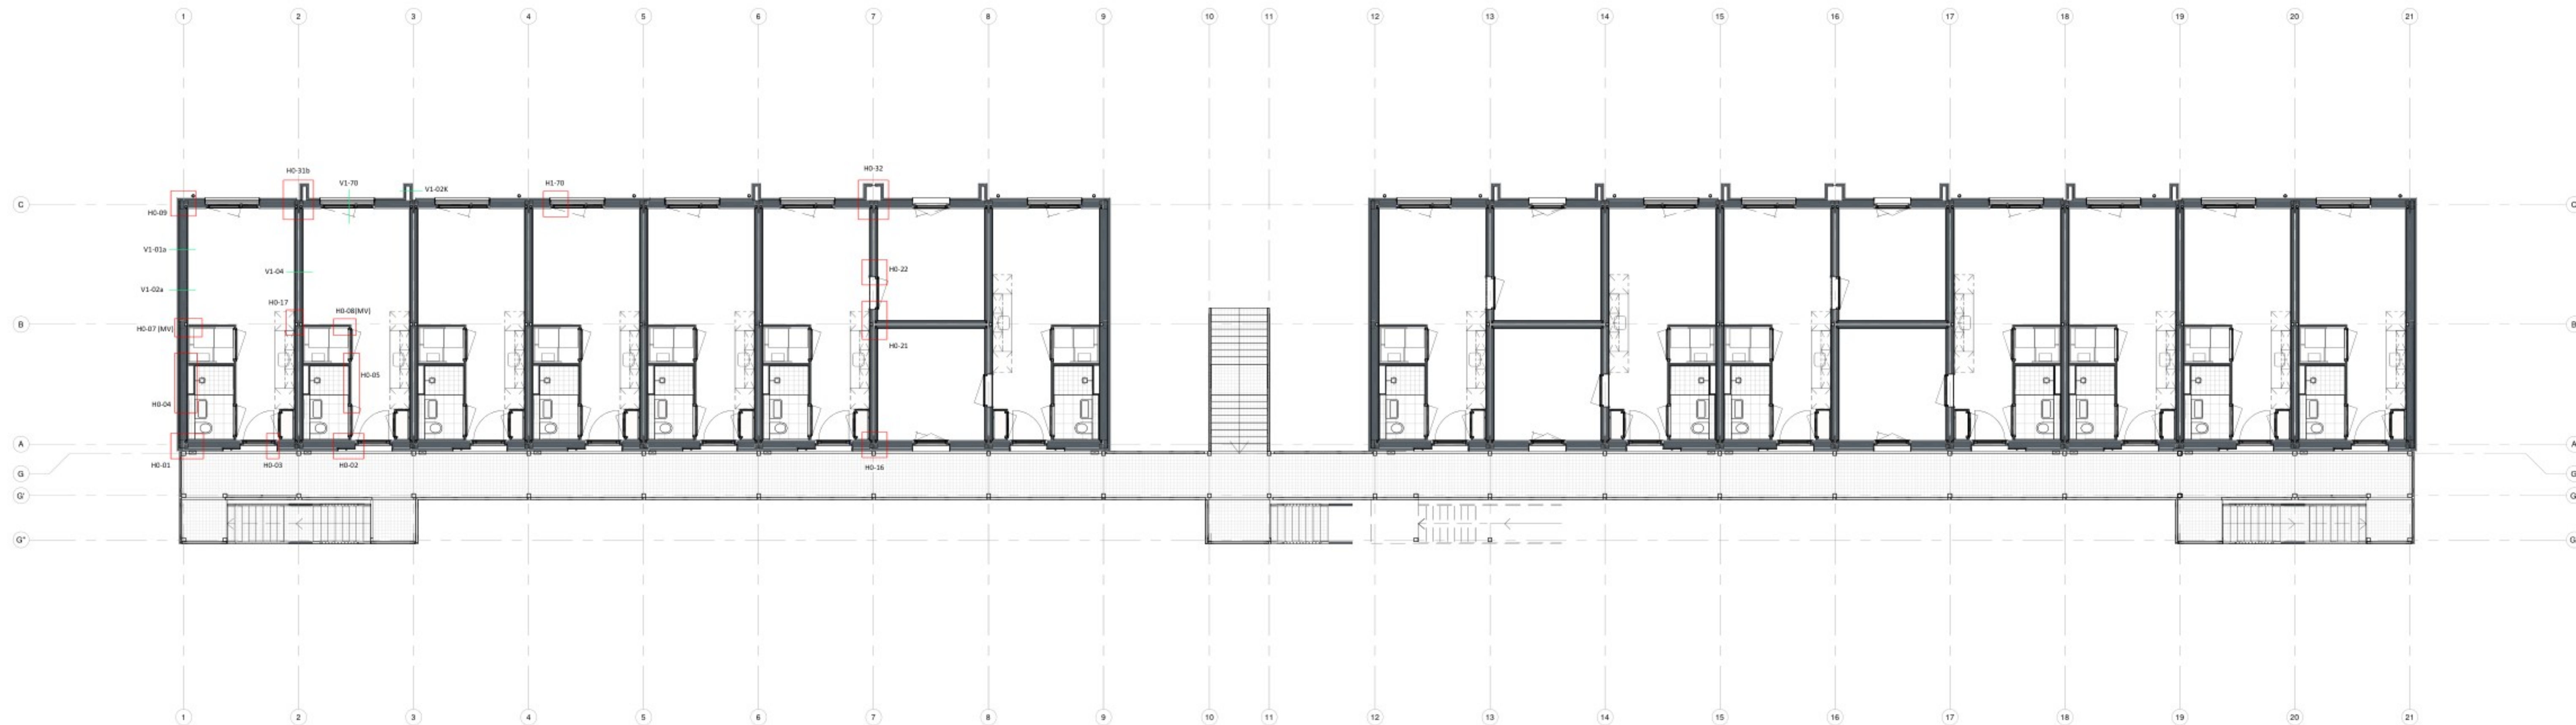

NB 40 flexwoningen te Bodegraven

OPDRACHTGEVER
Mozaik Wonen
Bachstraat 1
2807 HZ Gouda

GETEKEND
10-12-2024 AM
GEWIJZIGD
27-01-2025 WH

ONDERWERP

Detailoverzicht Eerste verdieping

PROJECTNUMMER
001754


TEKENINGNUMMER
TO-401c

FORMAAT
A1 (841x594)

SCHAAL
1:100

STATUS
DEFINITIEF

Hodes Huisvesting B.V. Nieuwenkampsmaten 14 7472 DE Goor T. 088 398 00 00 info@hodes-huisvesting.nl
Eigendom en auteursrecht voorbehouden aan Hodes Huisvesting B.V. Deze tekening mag op geen enkele wijze ten behoeve van derden gebruikt, gekopieerd of getoond worden.

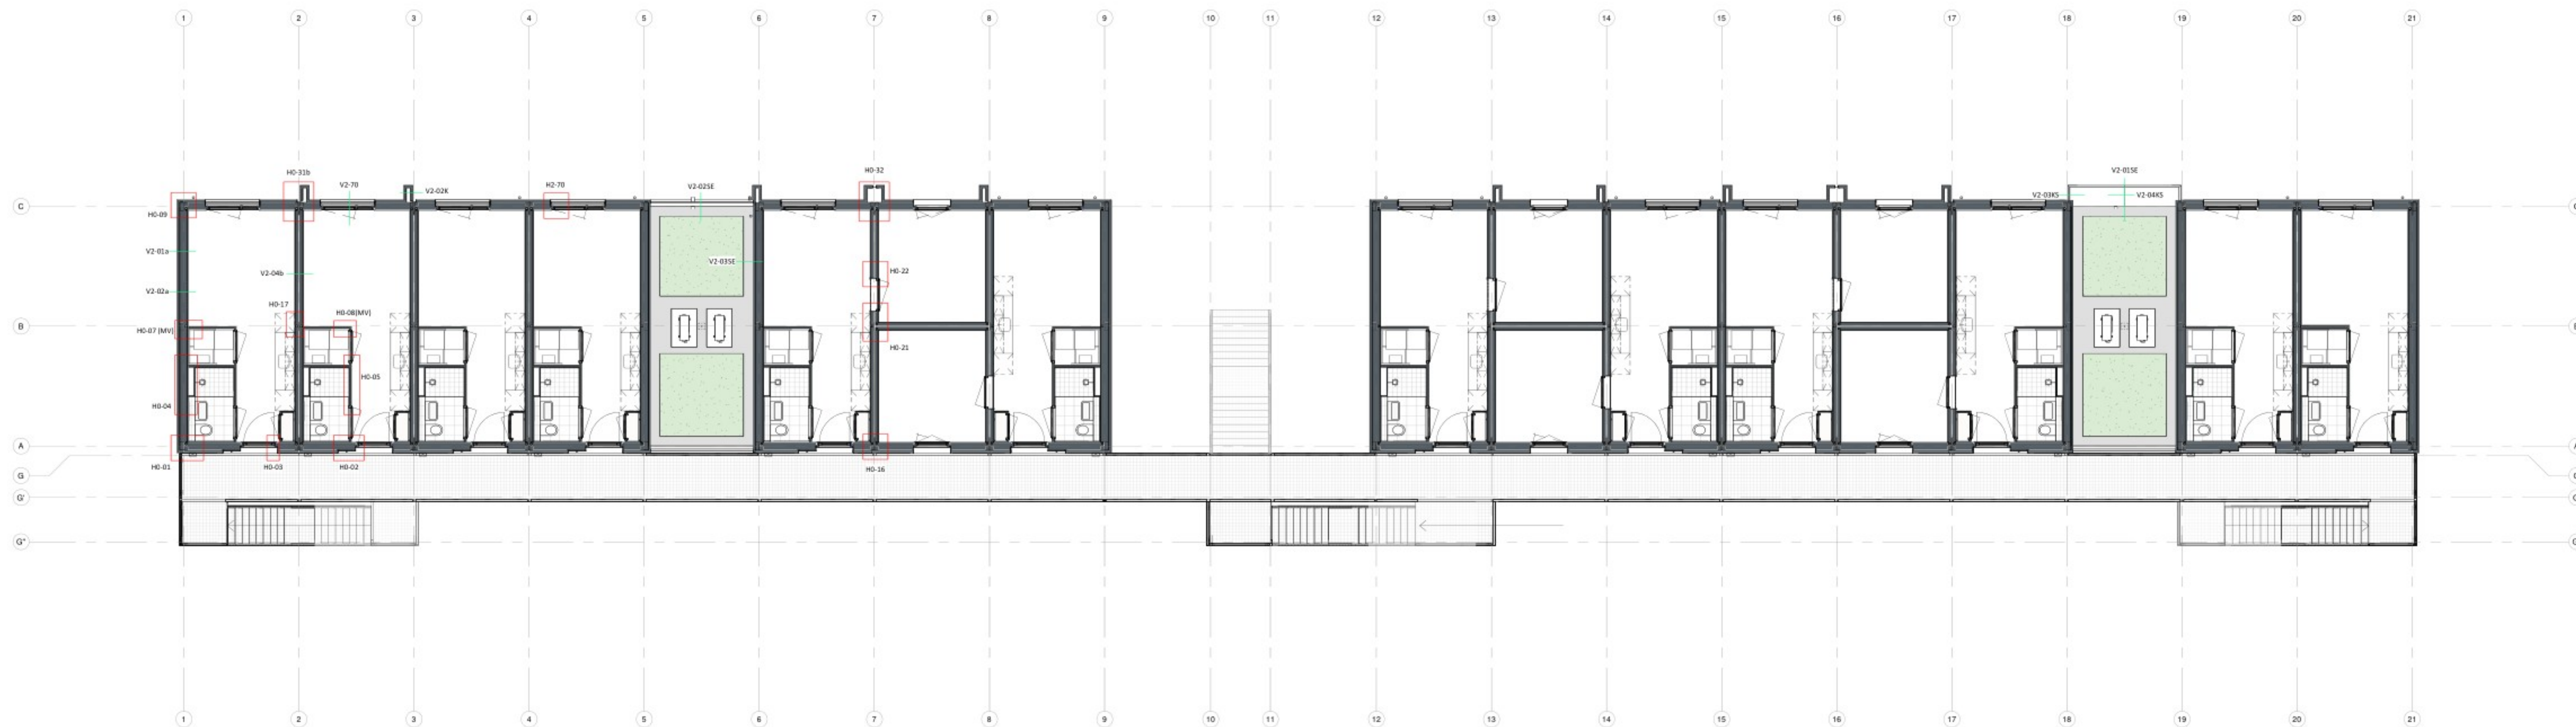

HODES
huisvesting

NB 40 flexwoningen te Bodegraven

OPDRACHTGEVER
Mozaik Wonen
Bachstraat 1
2807 HZ Gouda

GETEKEND
10-12-2024 AM
GEWUIZIGD
27-01-2025 WH

ONDERWERP

Detailoverzicht Tweede verdieping

PROJECTNUMMER
001754


TEKENINGNUMMER
TO-401d

FORMAAT
A1 (841x594)

SCHAAL
1:100

STATUS
DEFINITIEF

Hodes Huisvesting B.V. Nieuwenkampsmaten 14 7472 DE Goor T. 088 398 00 00 info@hodes-huisvesting.nl
Eigendom en auteursrecht voorbehouden aan Hodes Huisvesting B.V. Deze tekening mag op geen enkele wijze ten behoeve van derden gebruikt, gekopieerd of getoond worden.

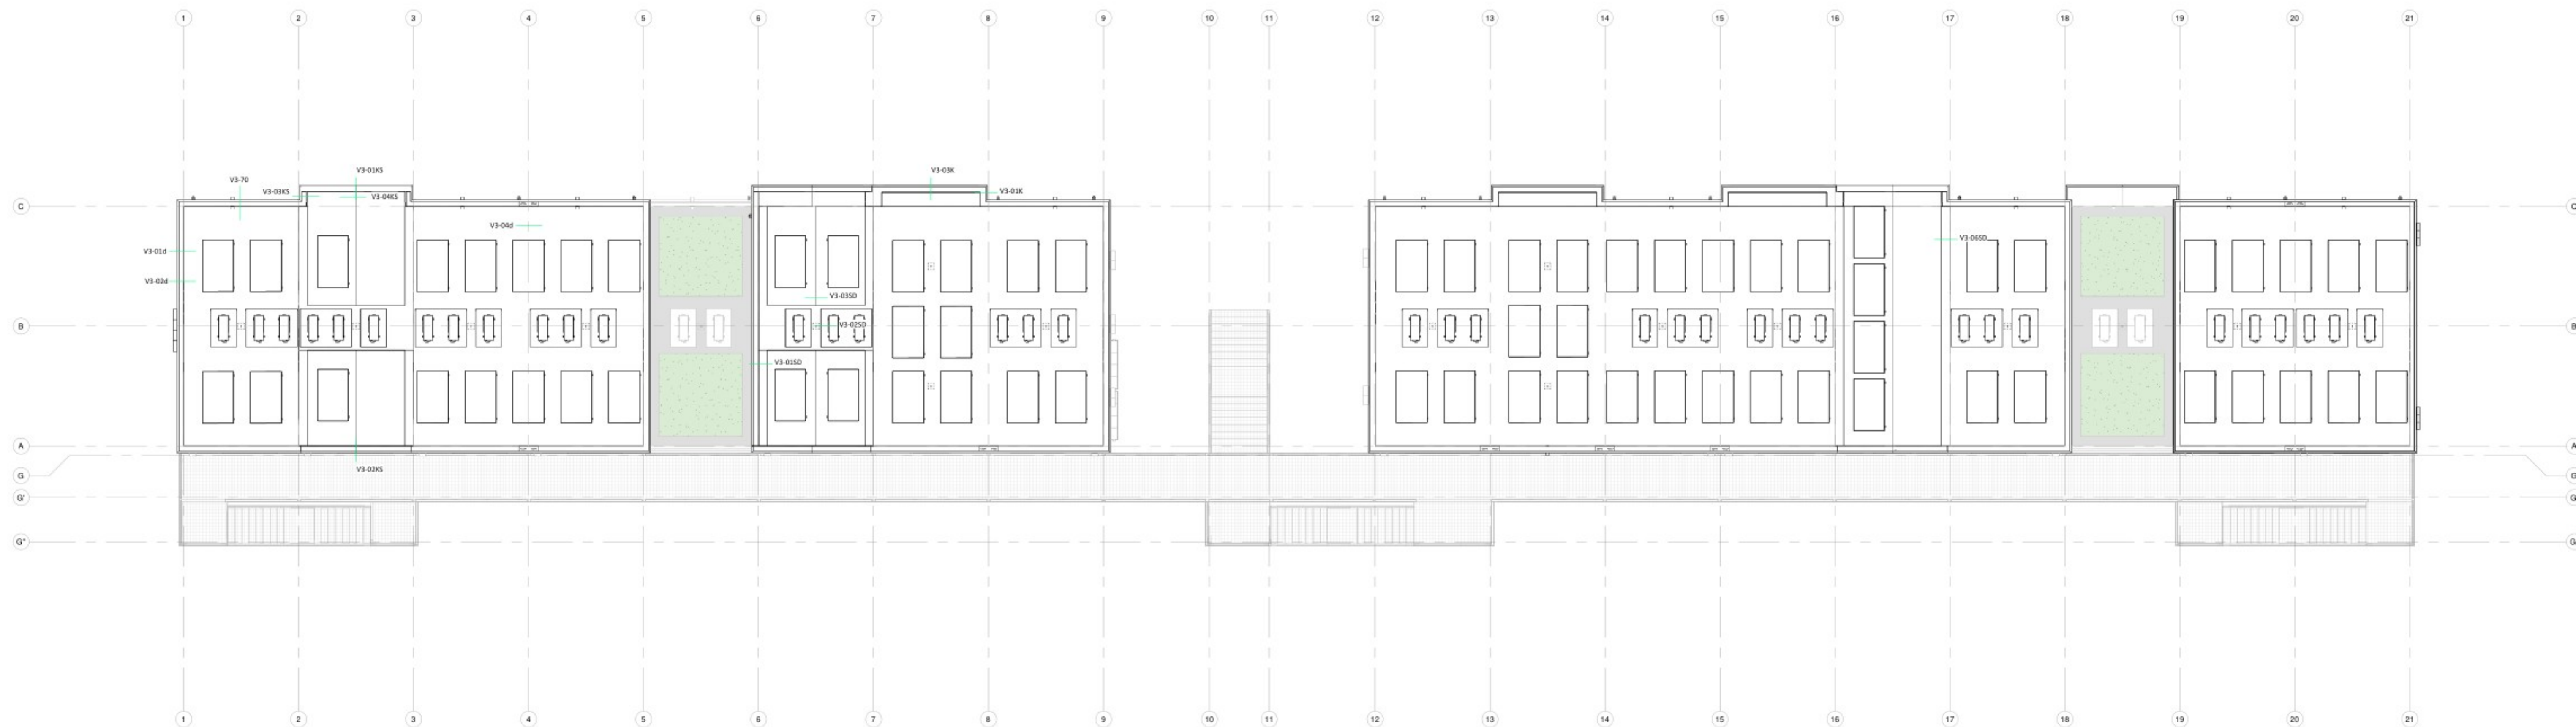

PROJECTNUMMER
001754

NB 40 flexwoningen te Bodegraven

OPDRACHTGEVER

Mozaïk Wonen

Bachstraat 1

2807 HZ Gouda

ONDERWERP

Detailoverzicht Dak

TEKENINGNUMMER

TO-401e

FORMAAT

A1 (841x594)

SCHAAL

1:100

STATUS

DEFINITIEF

GETEKEND


10-12-2024 AM

GEWUIZIGD


27-01-2025 WH

Hodes Huisvesting B.V. Nieuwenkampsmaten 14 7472 DE Goor T. 088 398 00 00 info@hodes-huisvesting.nl

Eigendom en auteursrecht voorbehouden aan Hodes Huisvesting B.V. Deze tekening mag op geen enkele wijze ten behoeve van derden gebruikt, gekopieerd of getoond worden.

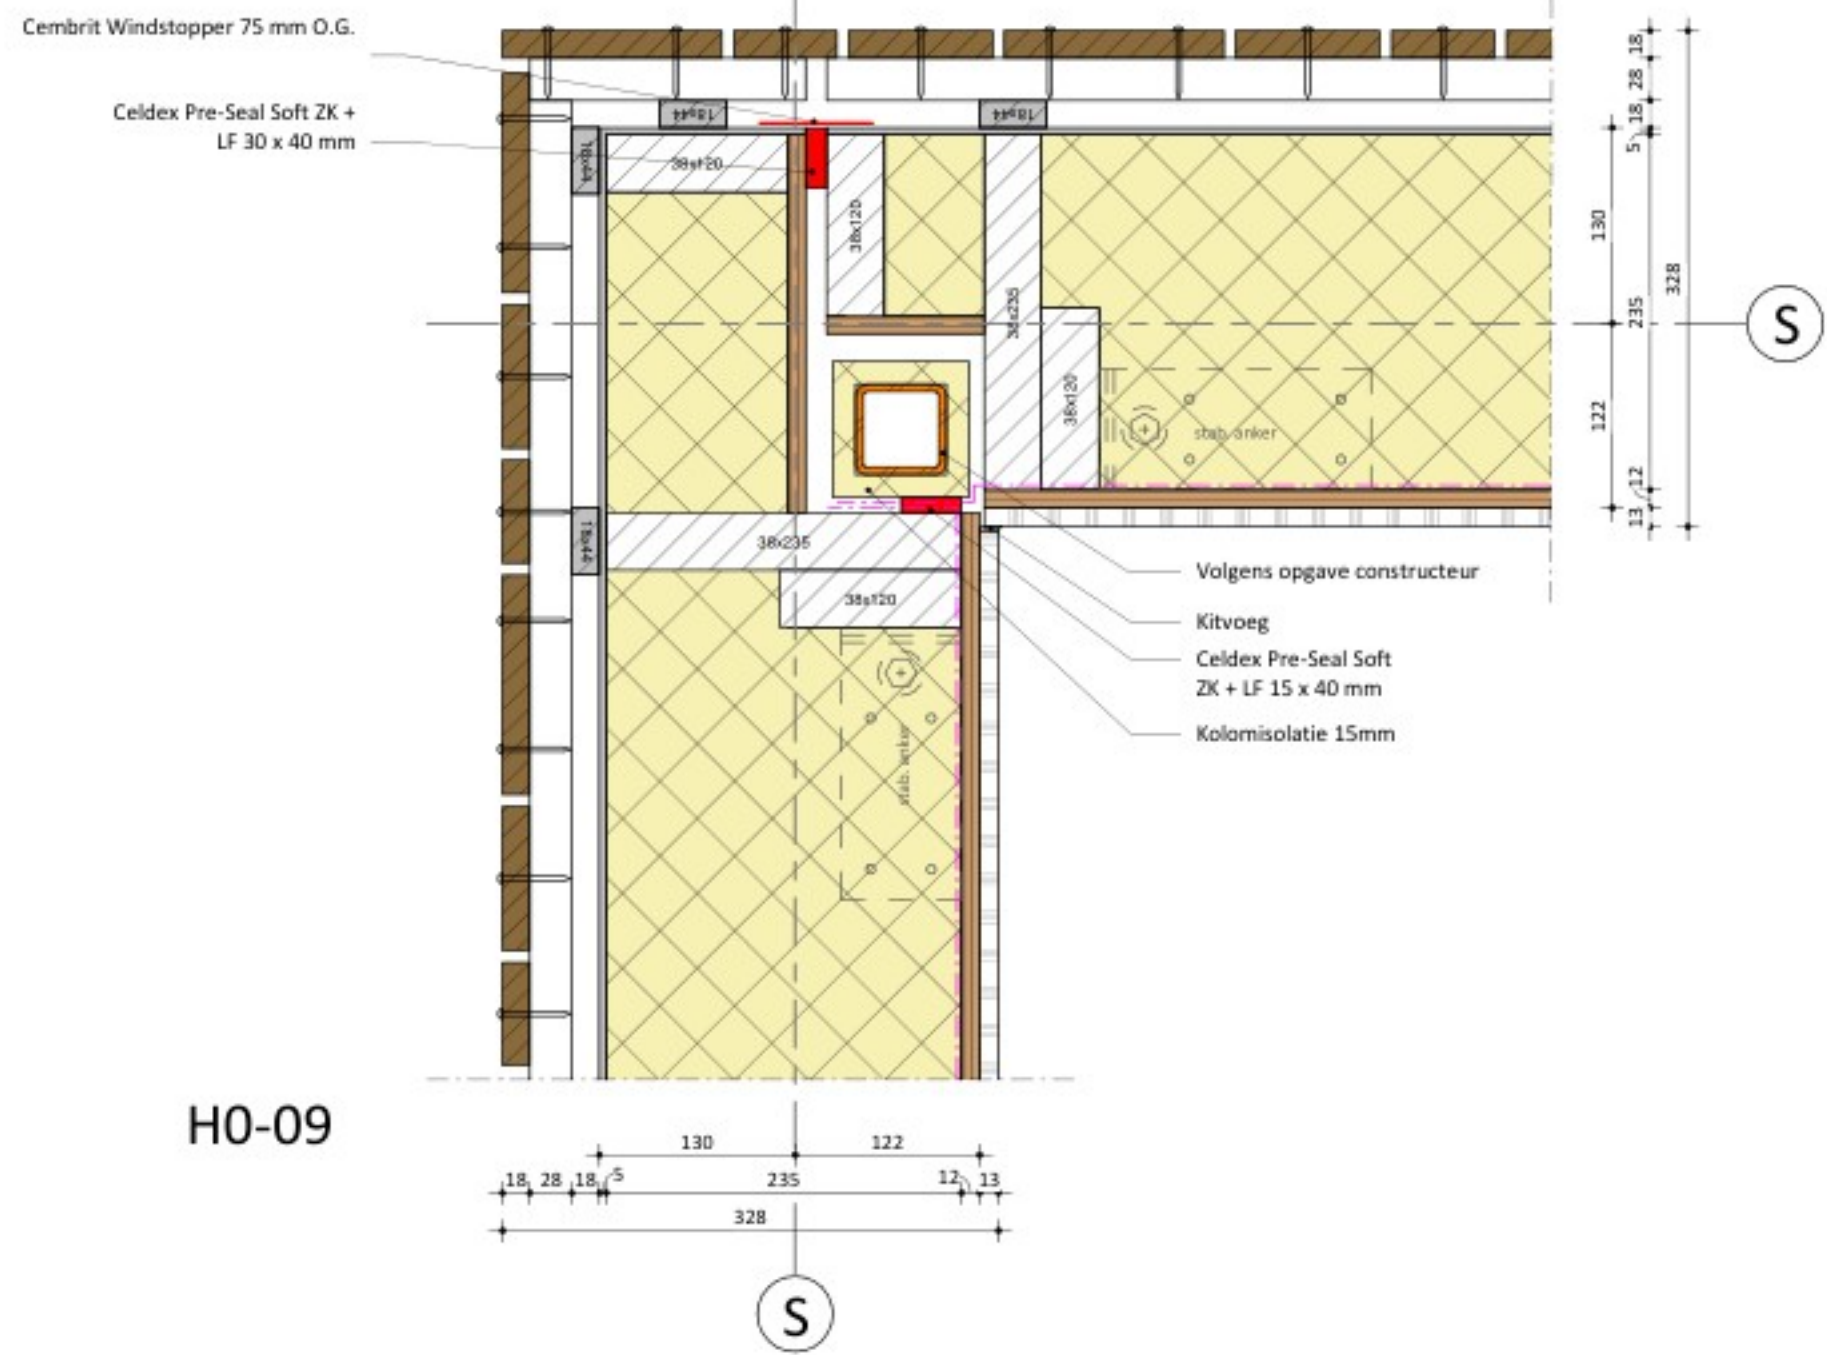


H0-09

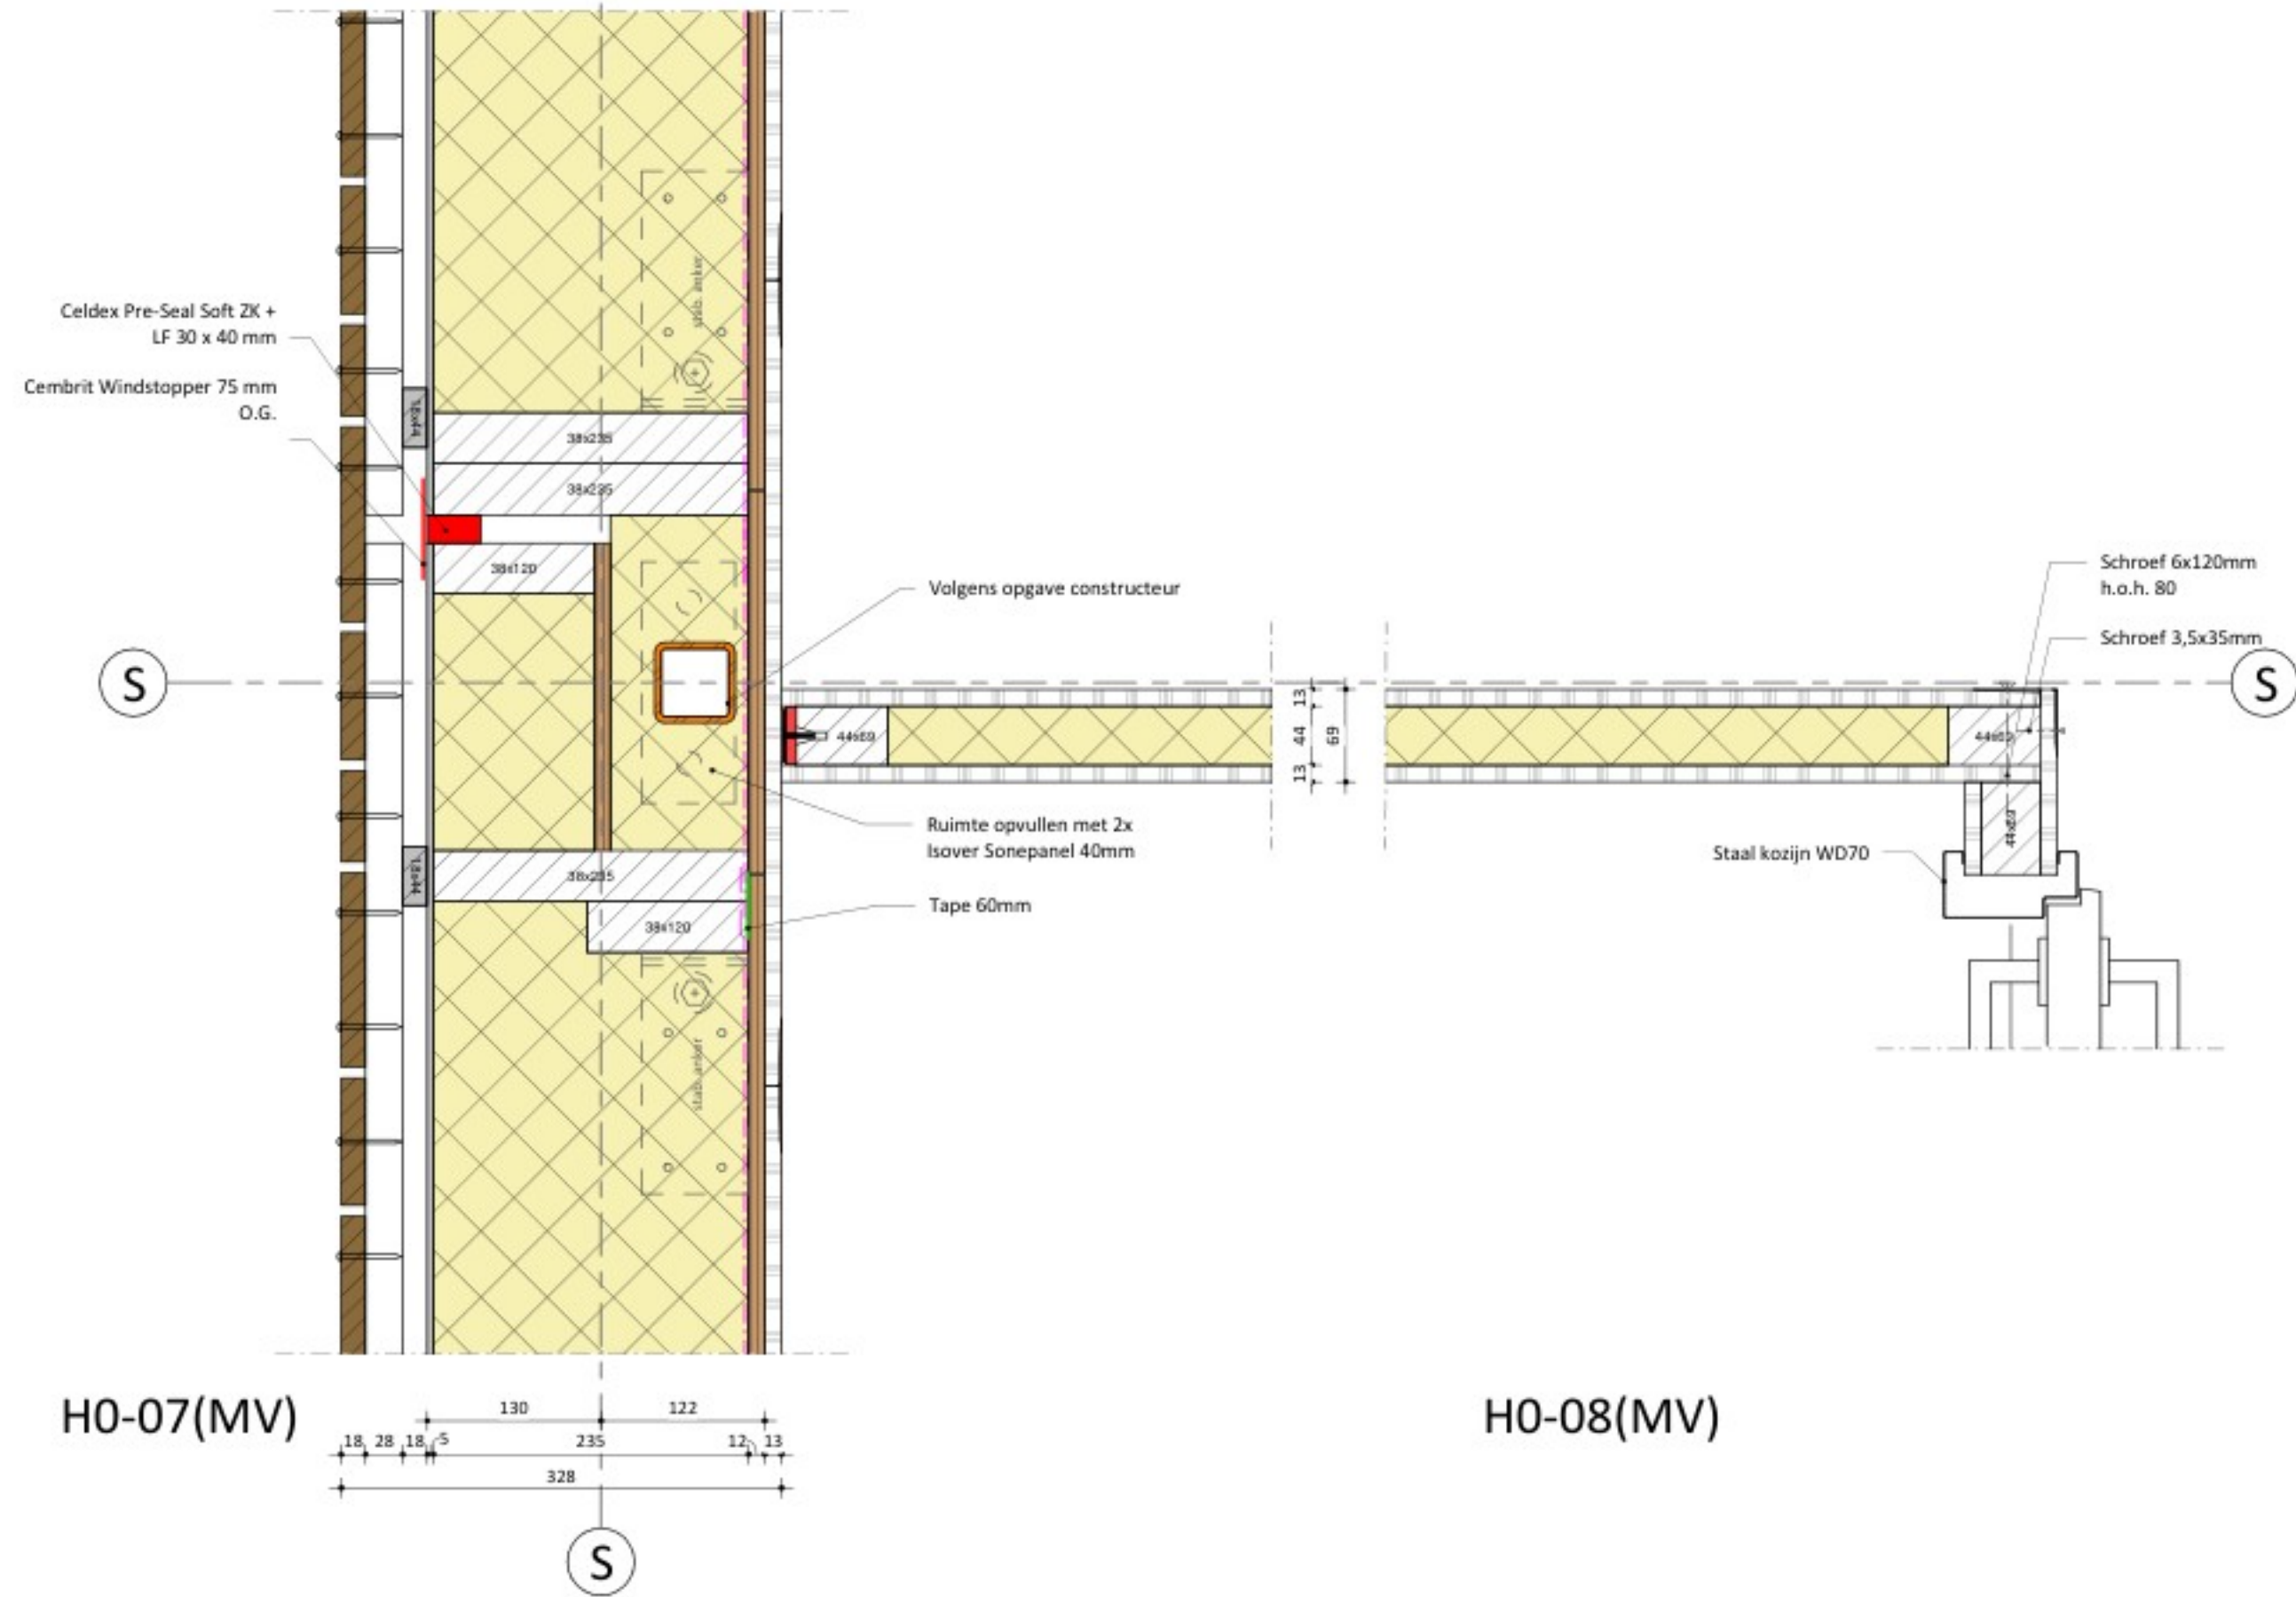


H0-07(MV)

H0-08(MV)

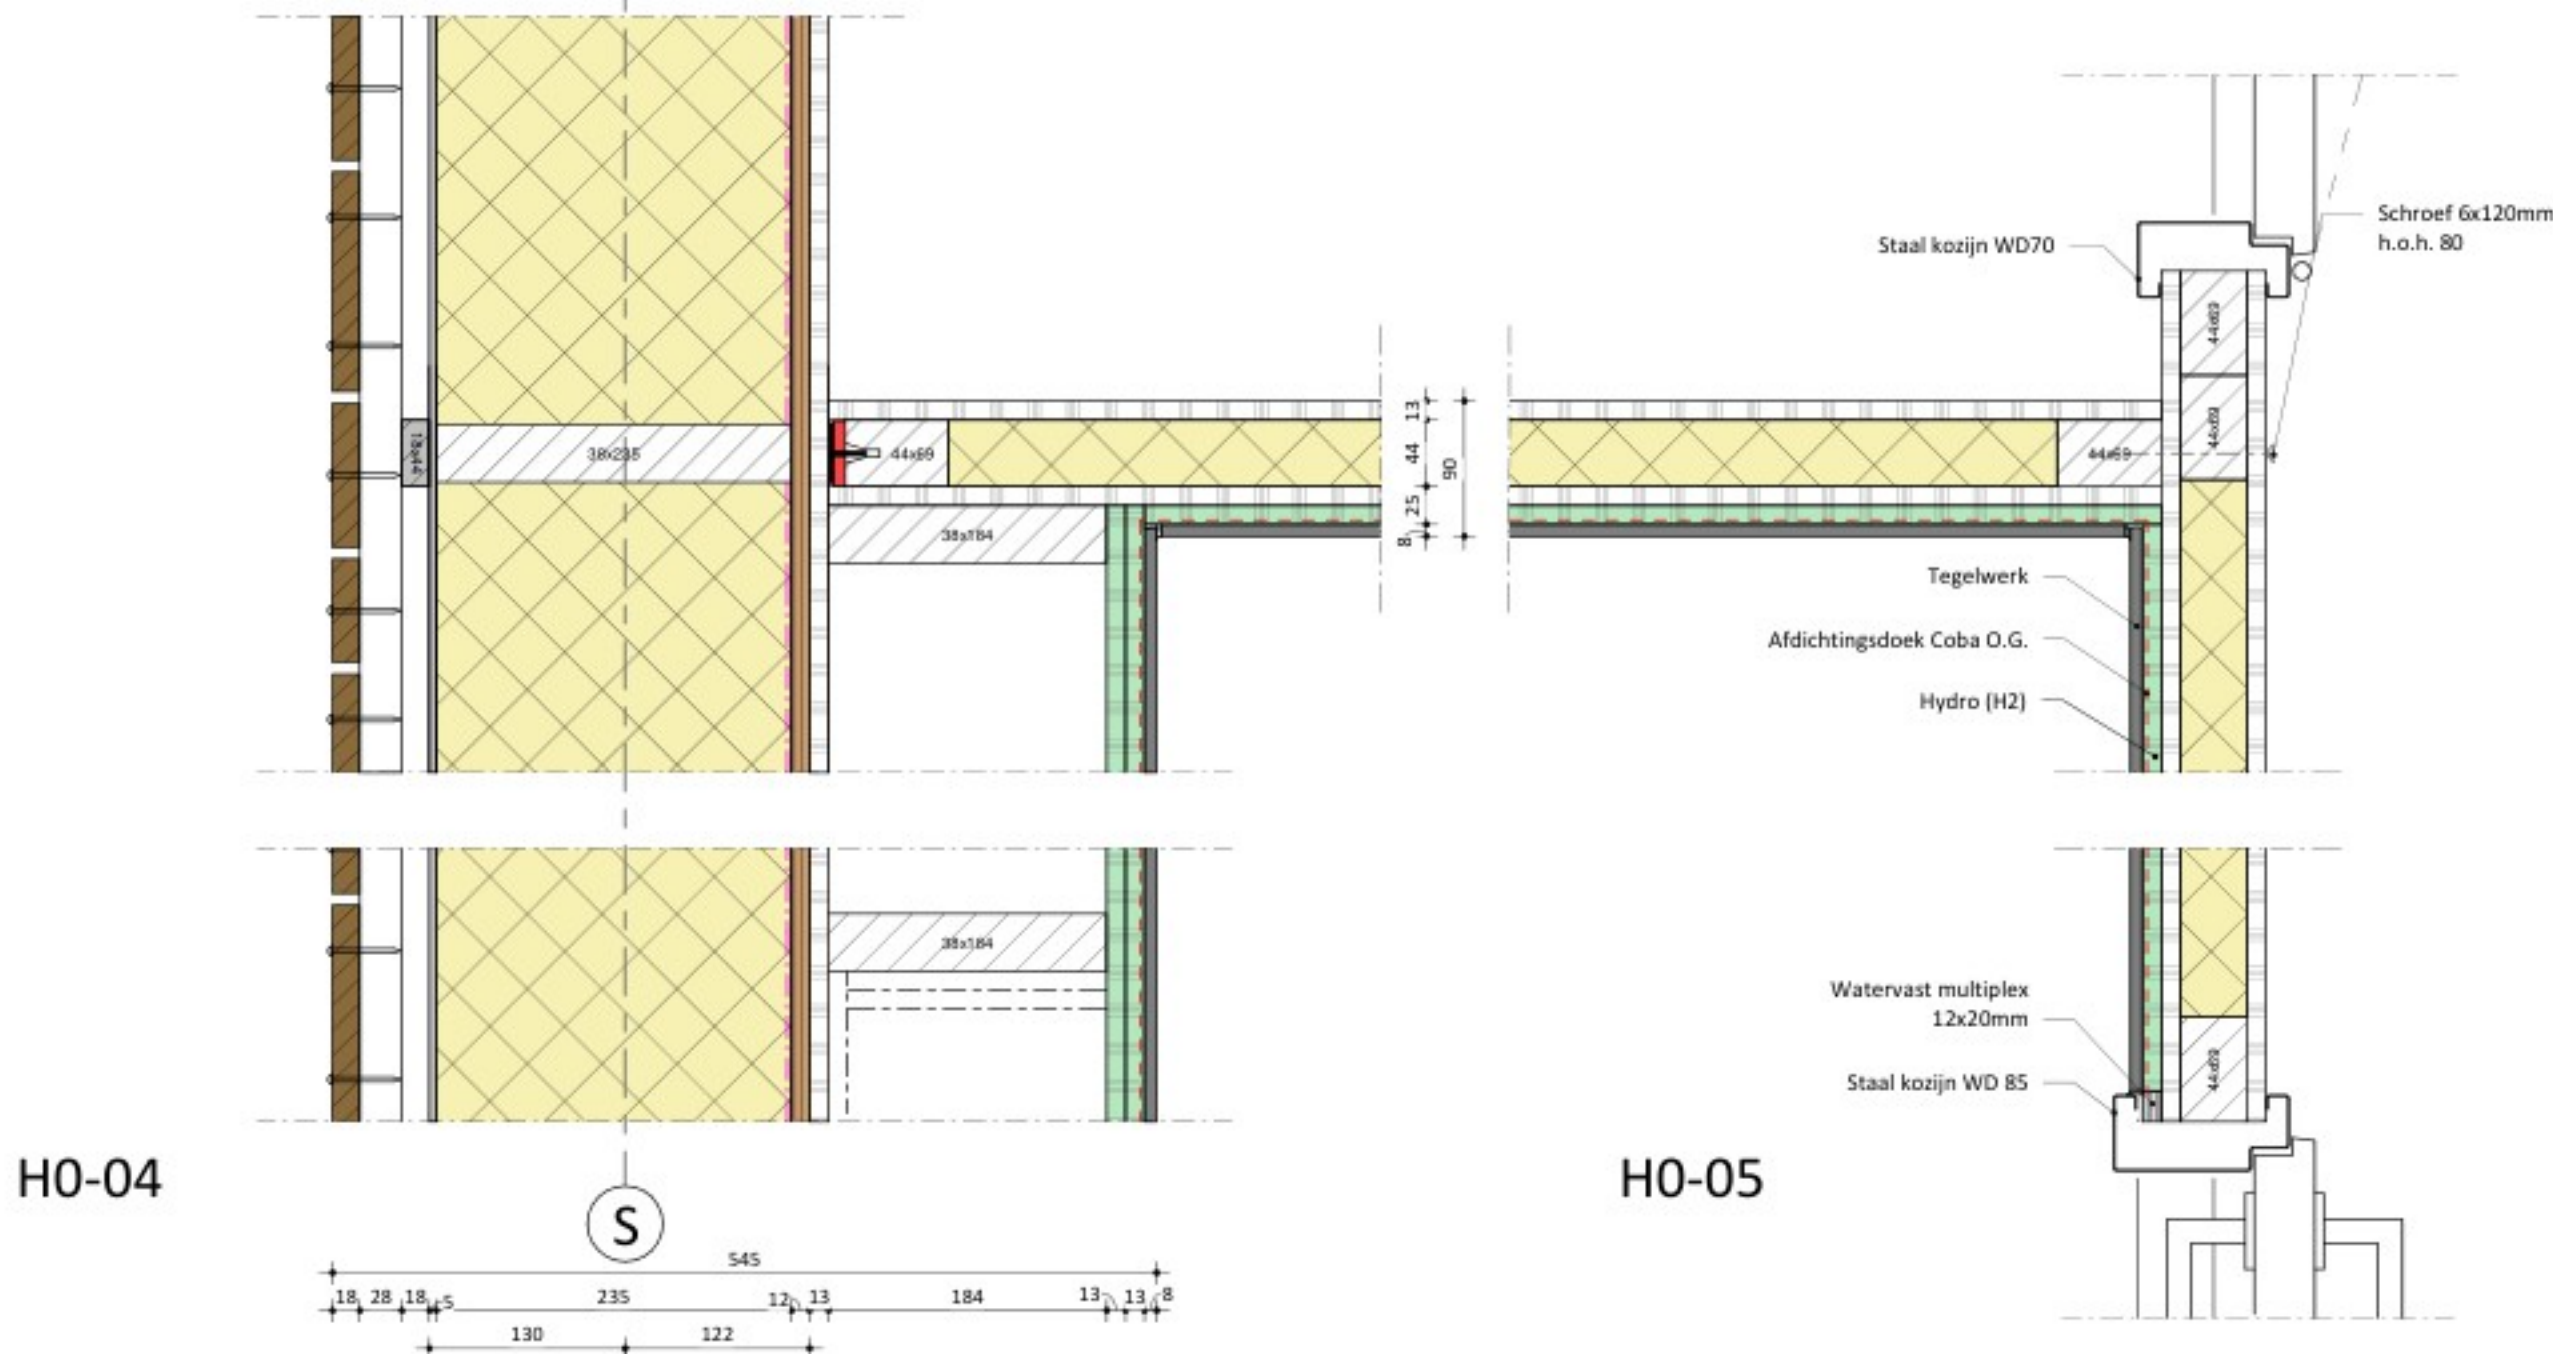


H0-04

H0-05

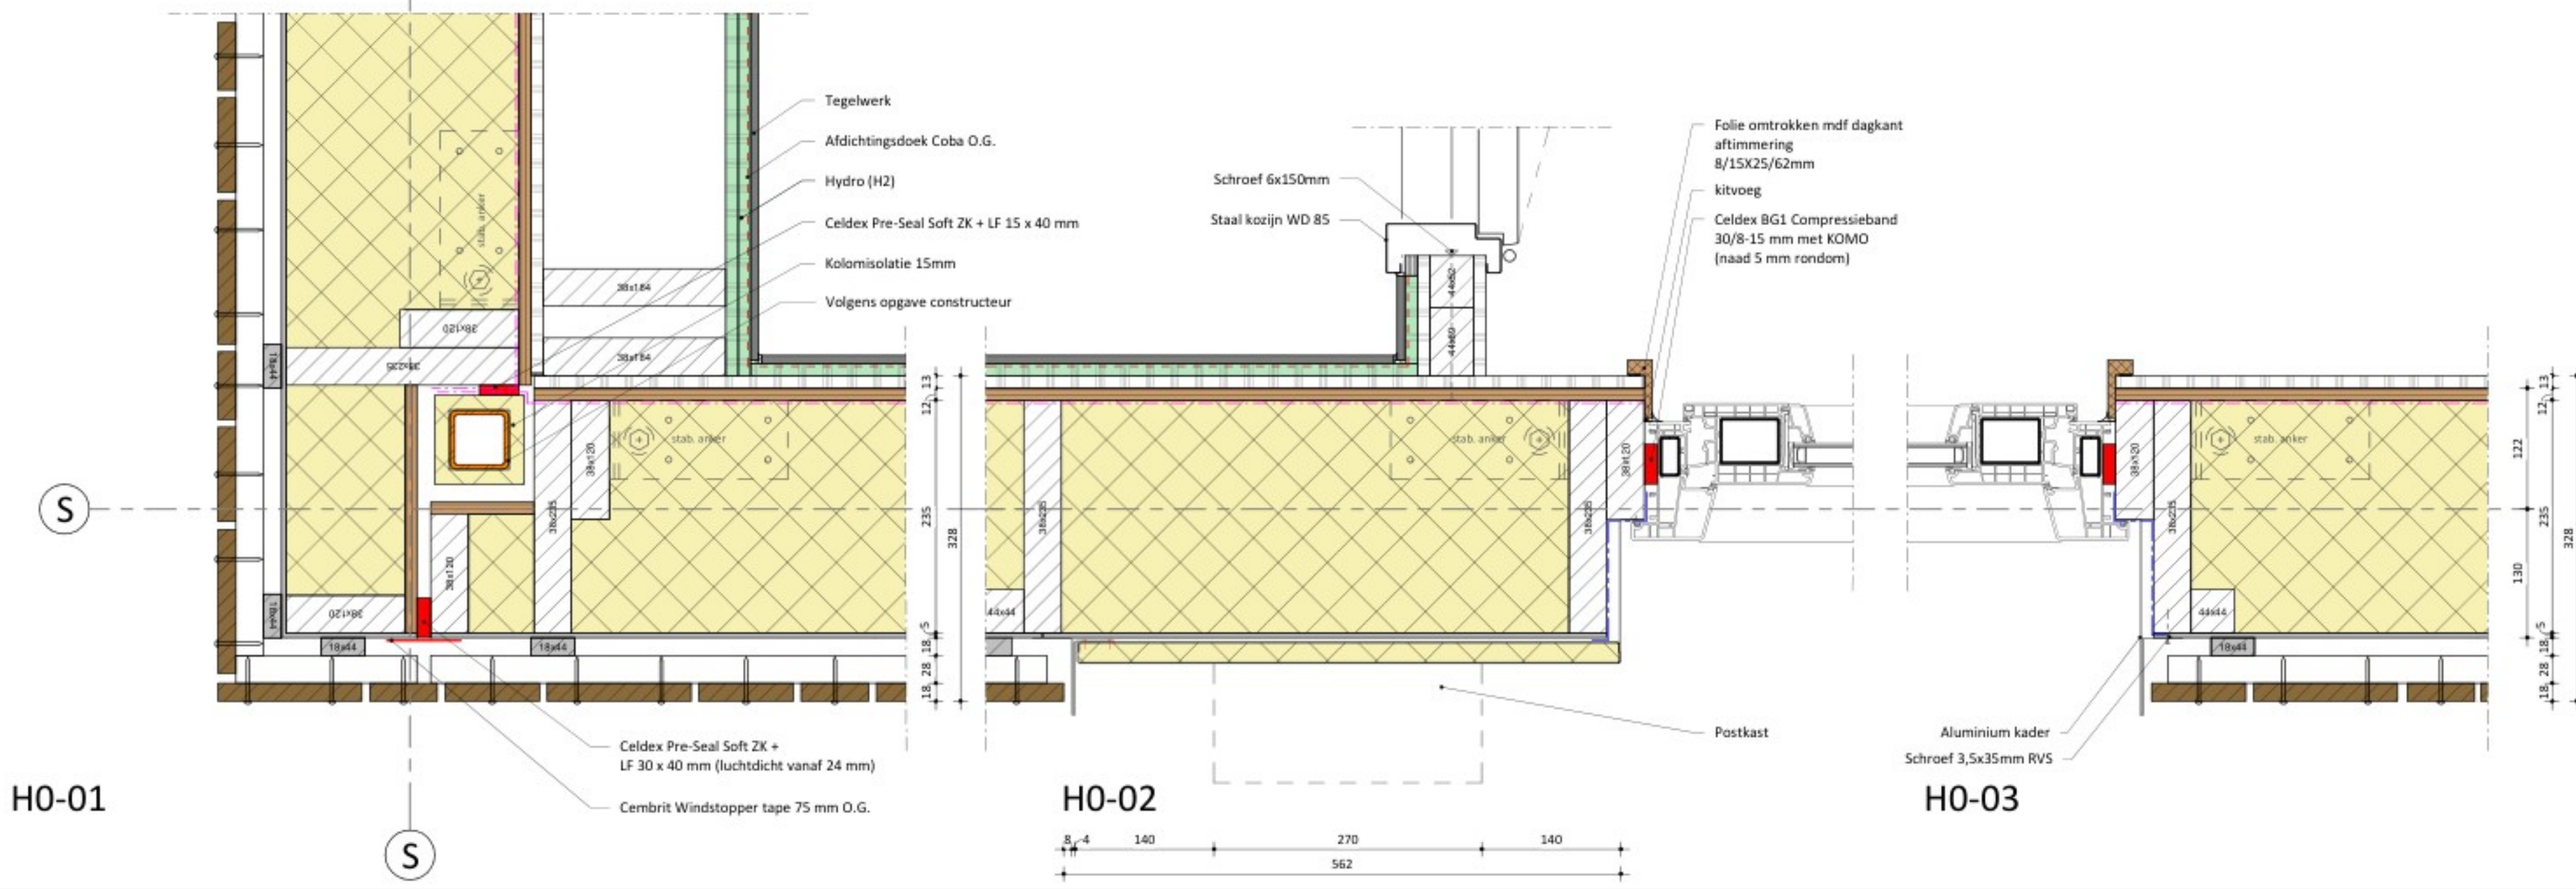


H0-01


H0-02

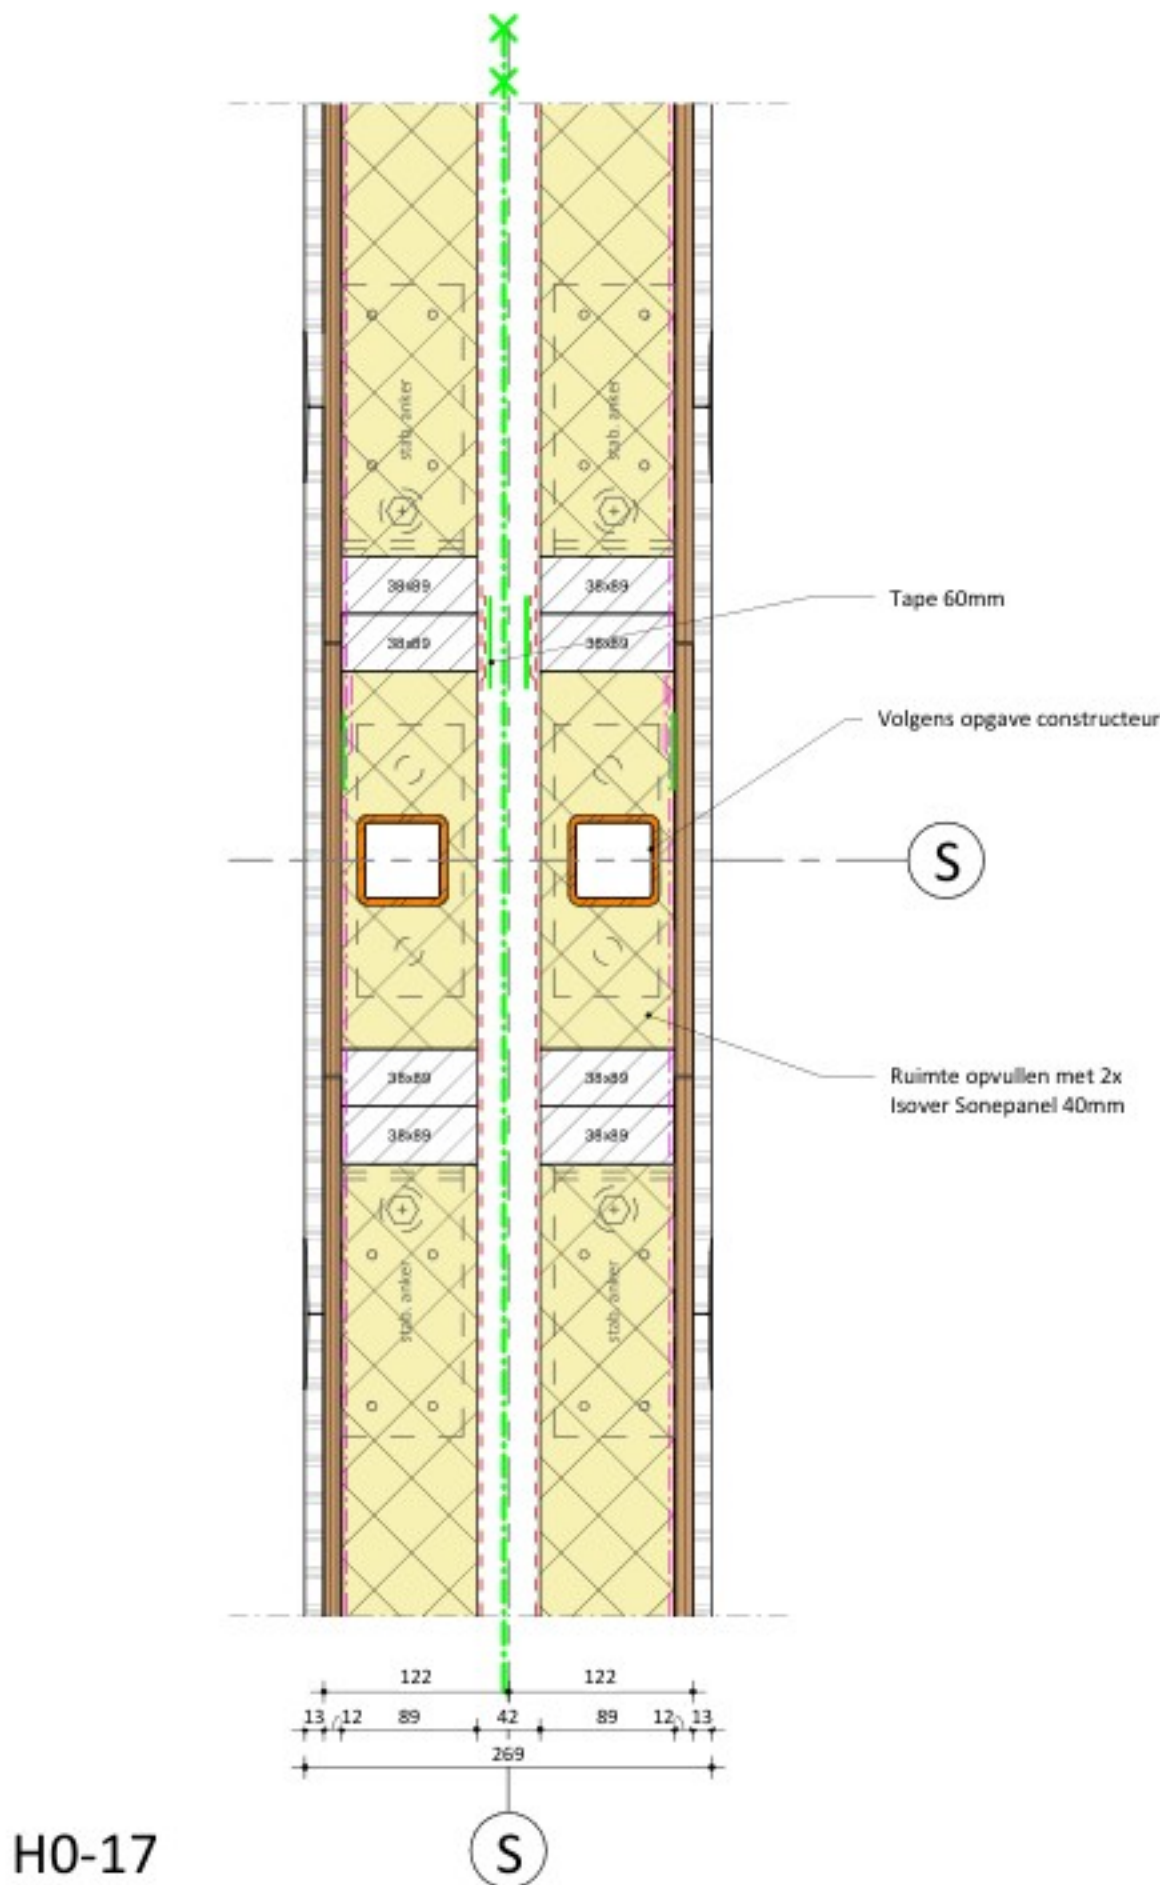

H0-17

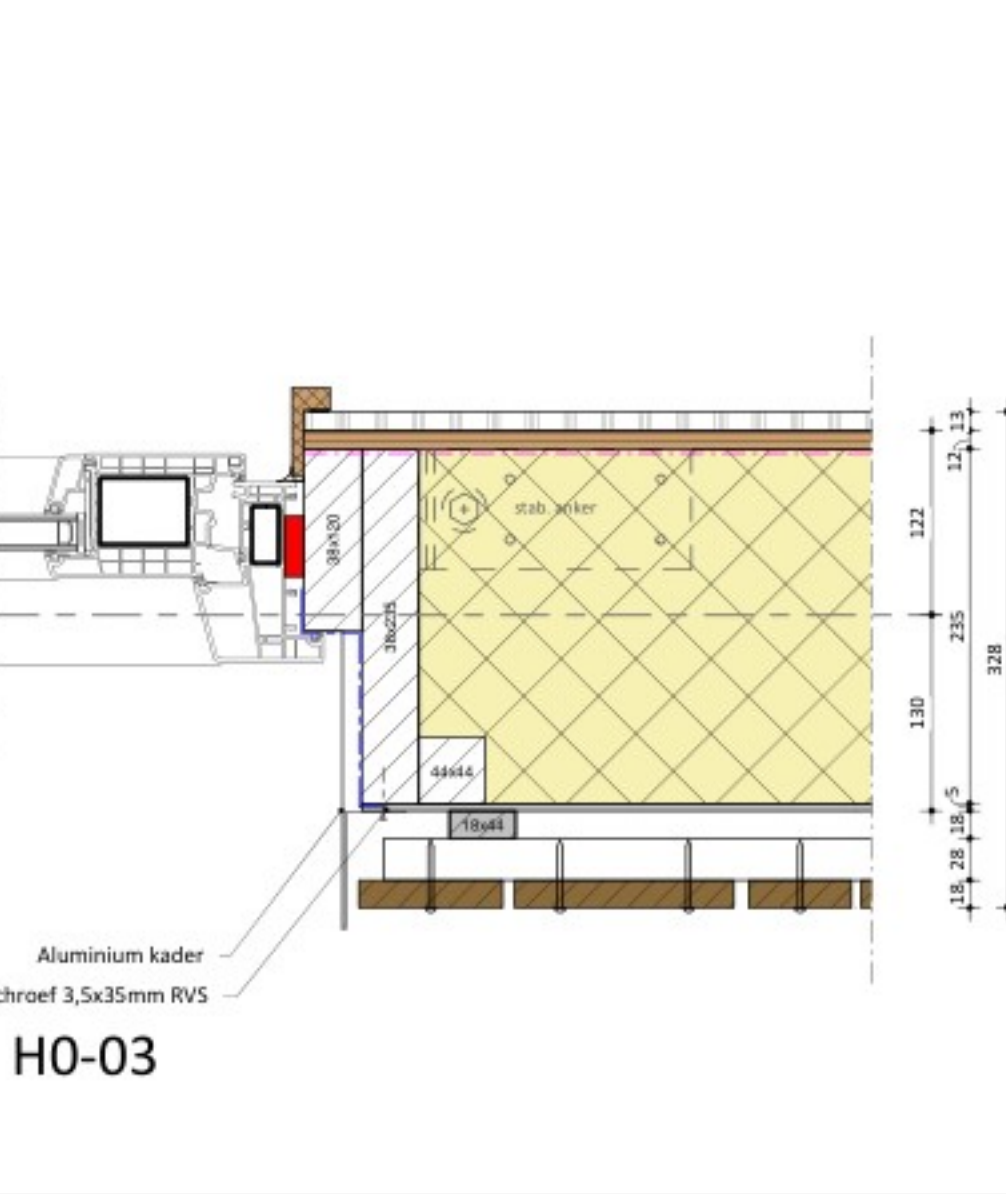


H0-03










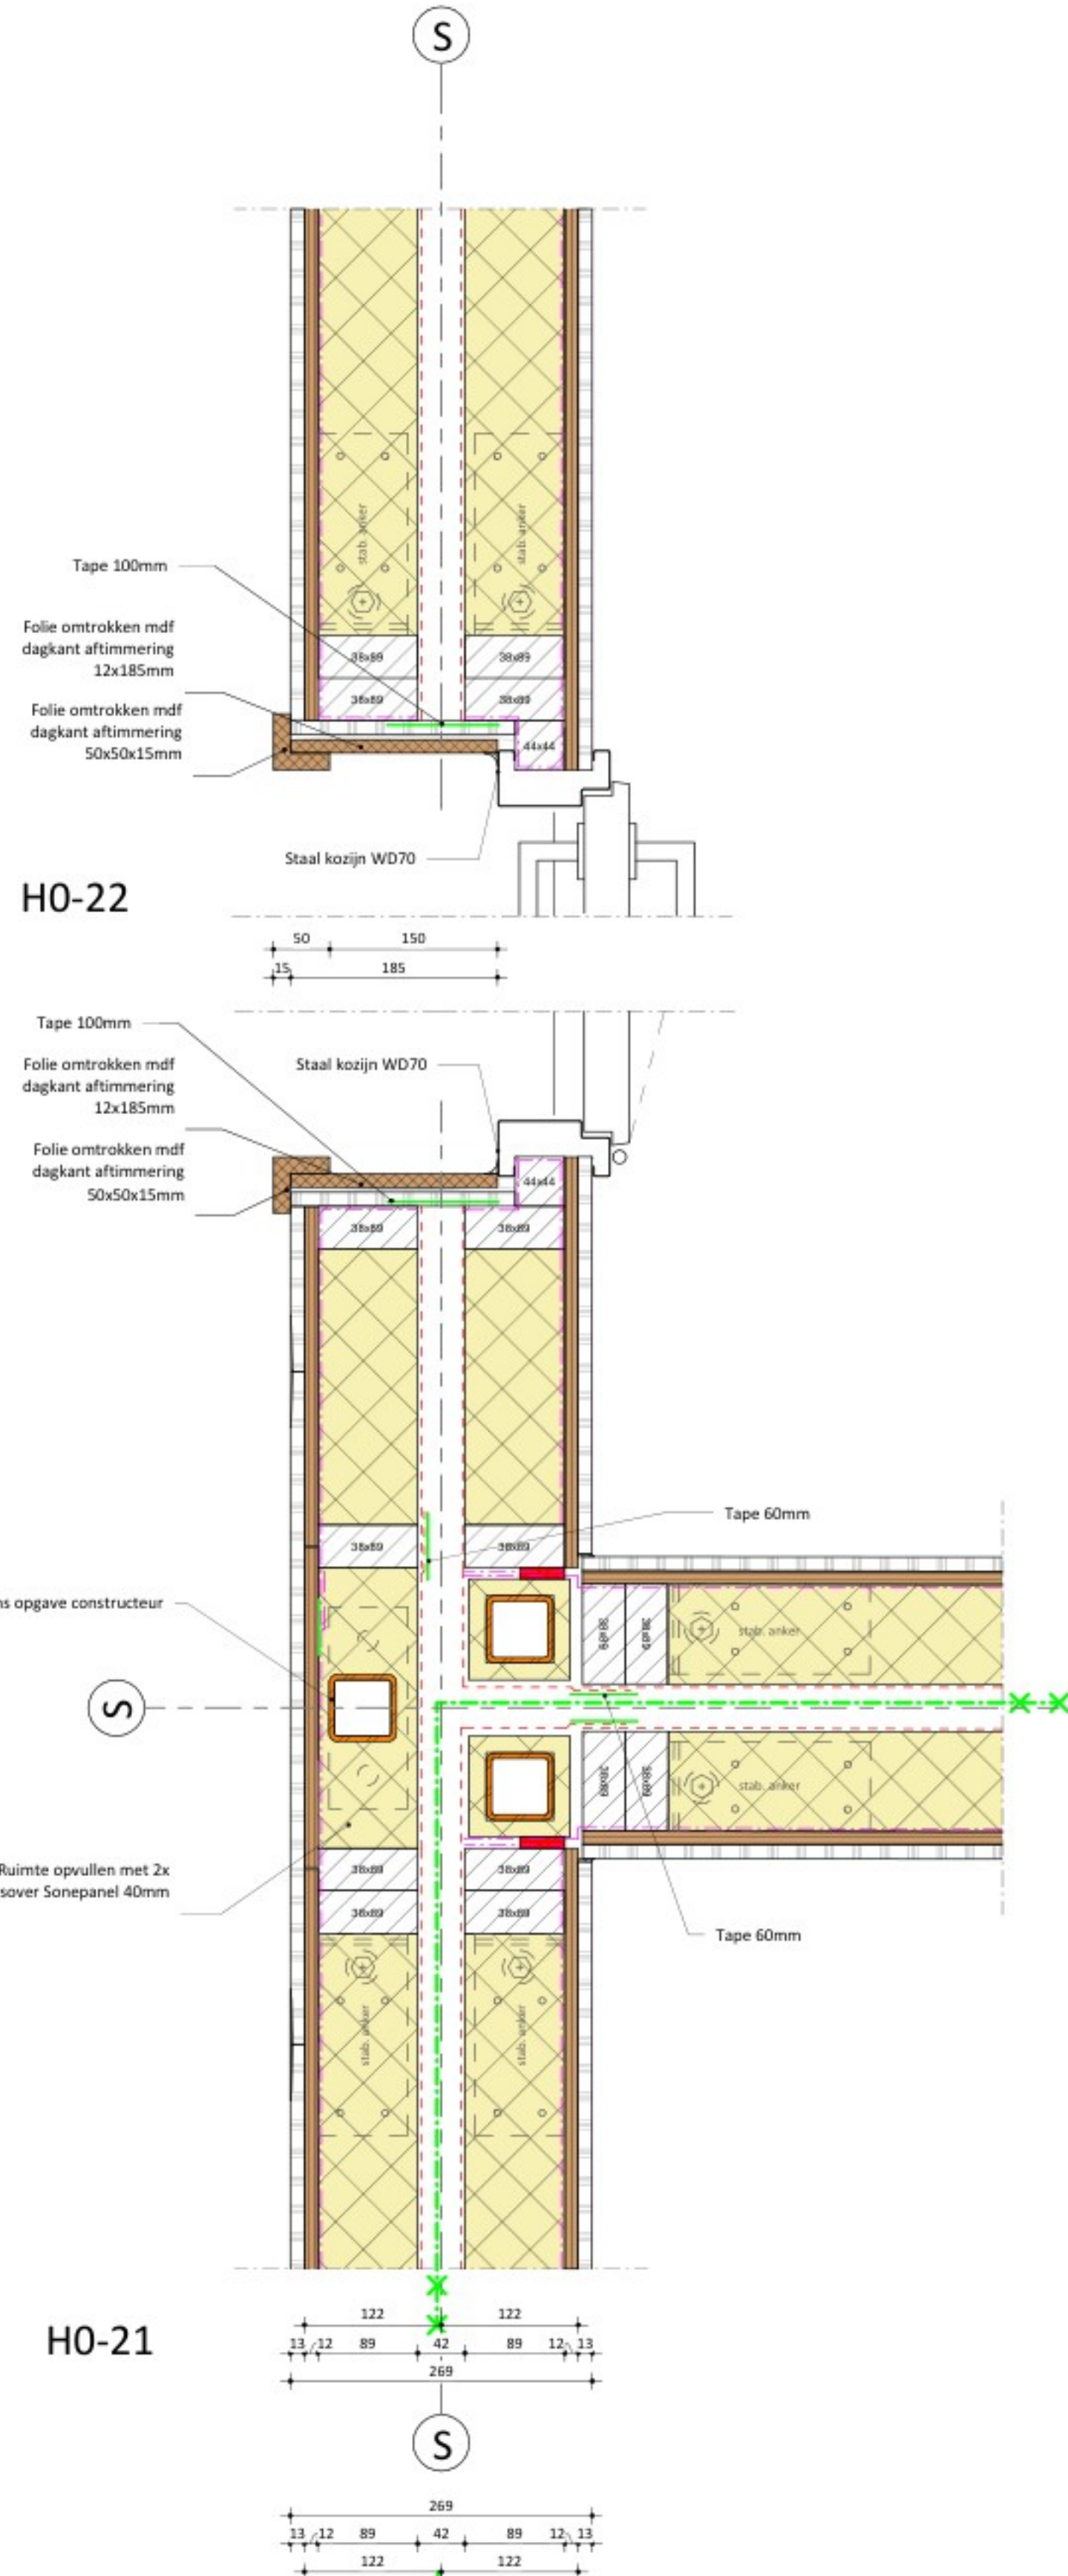



H0-22

H0-21

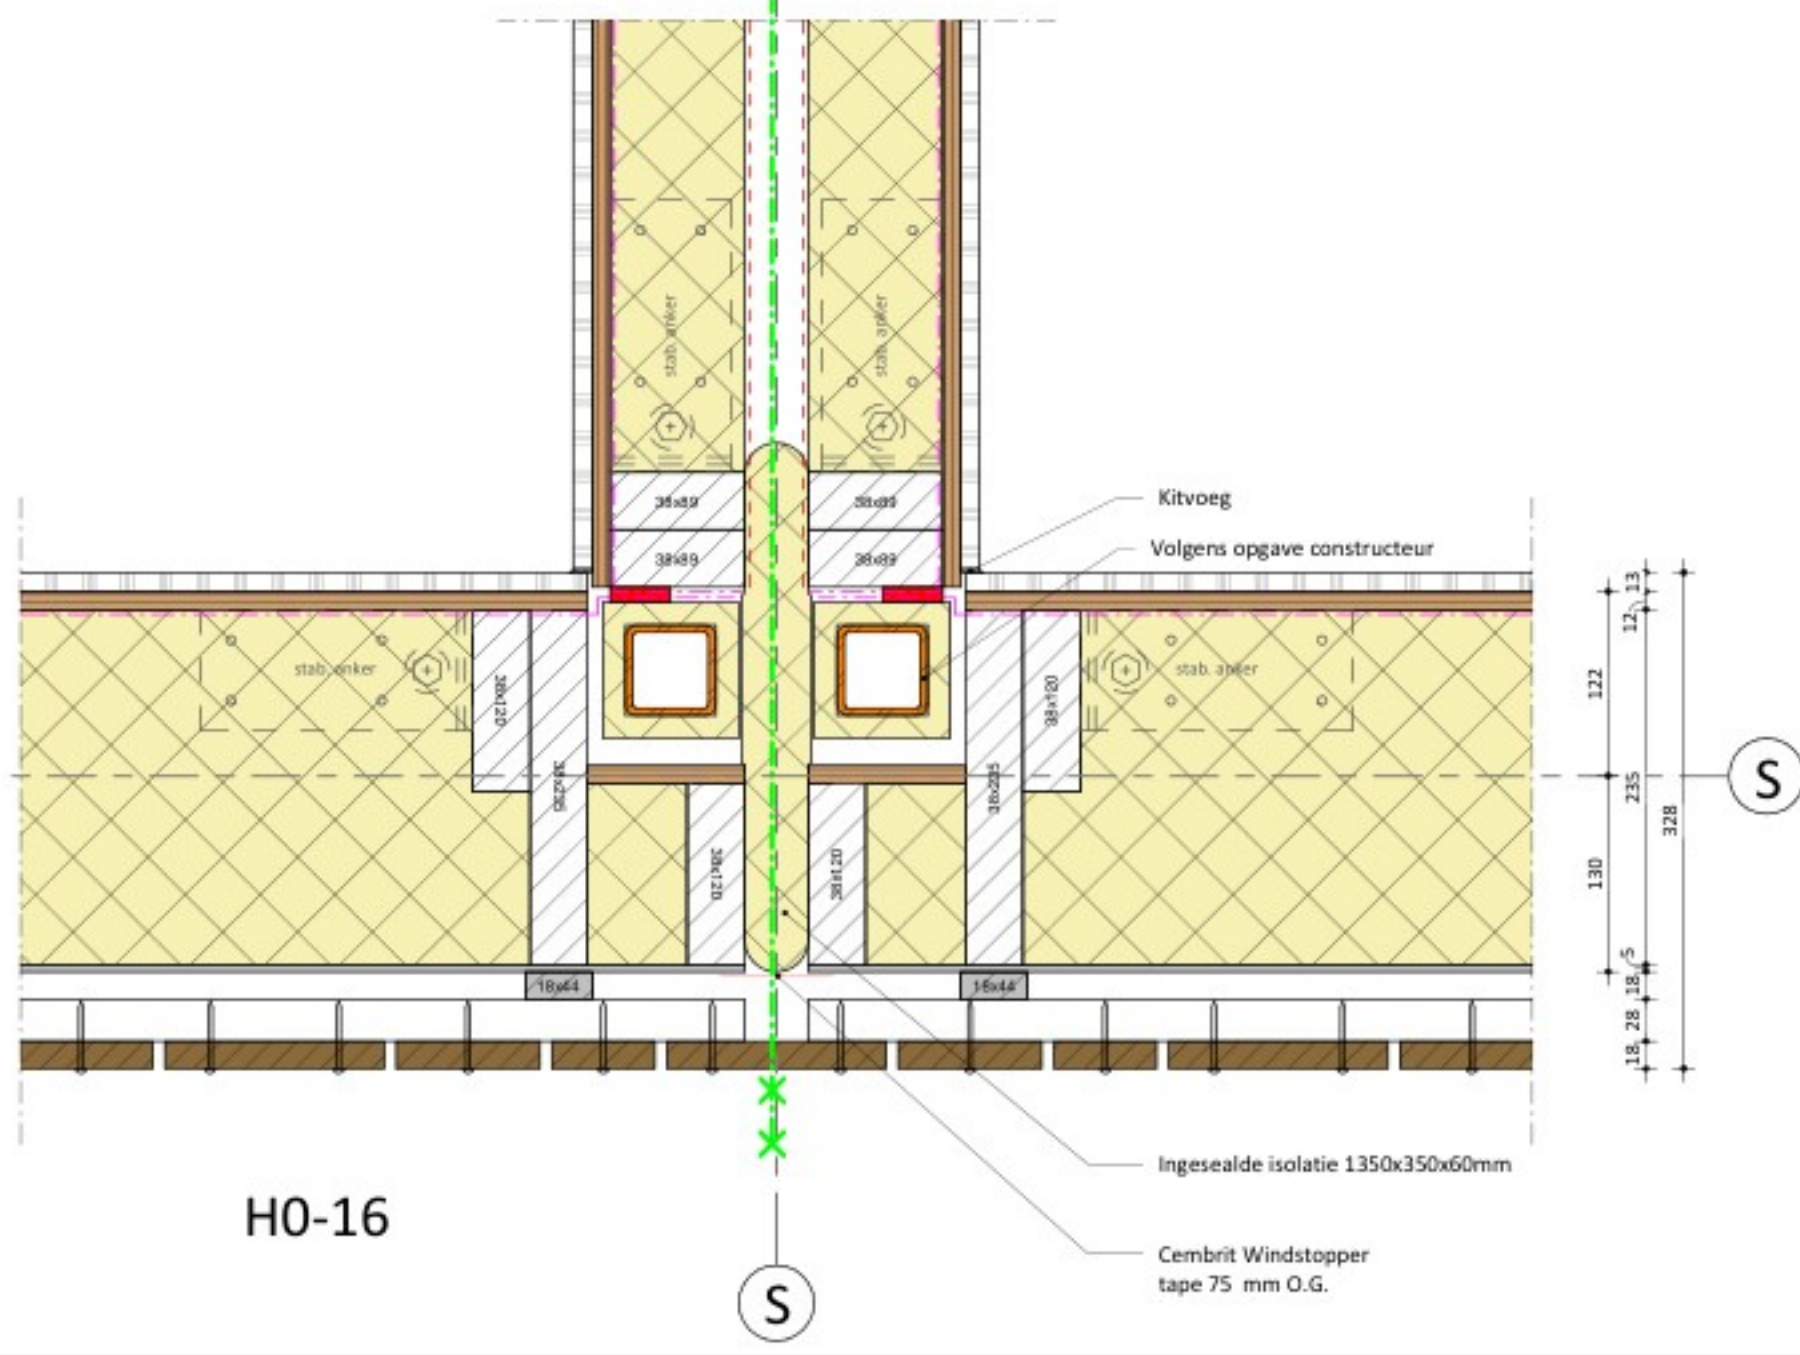


H0-16

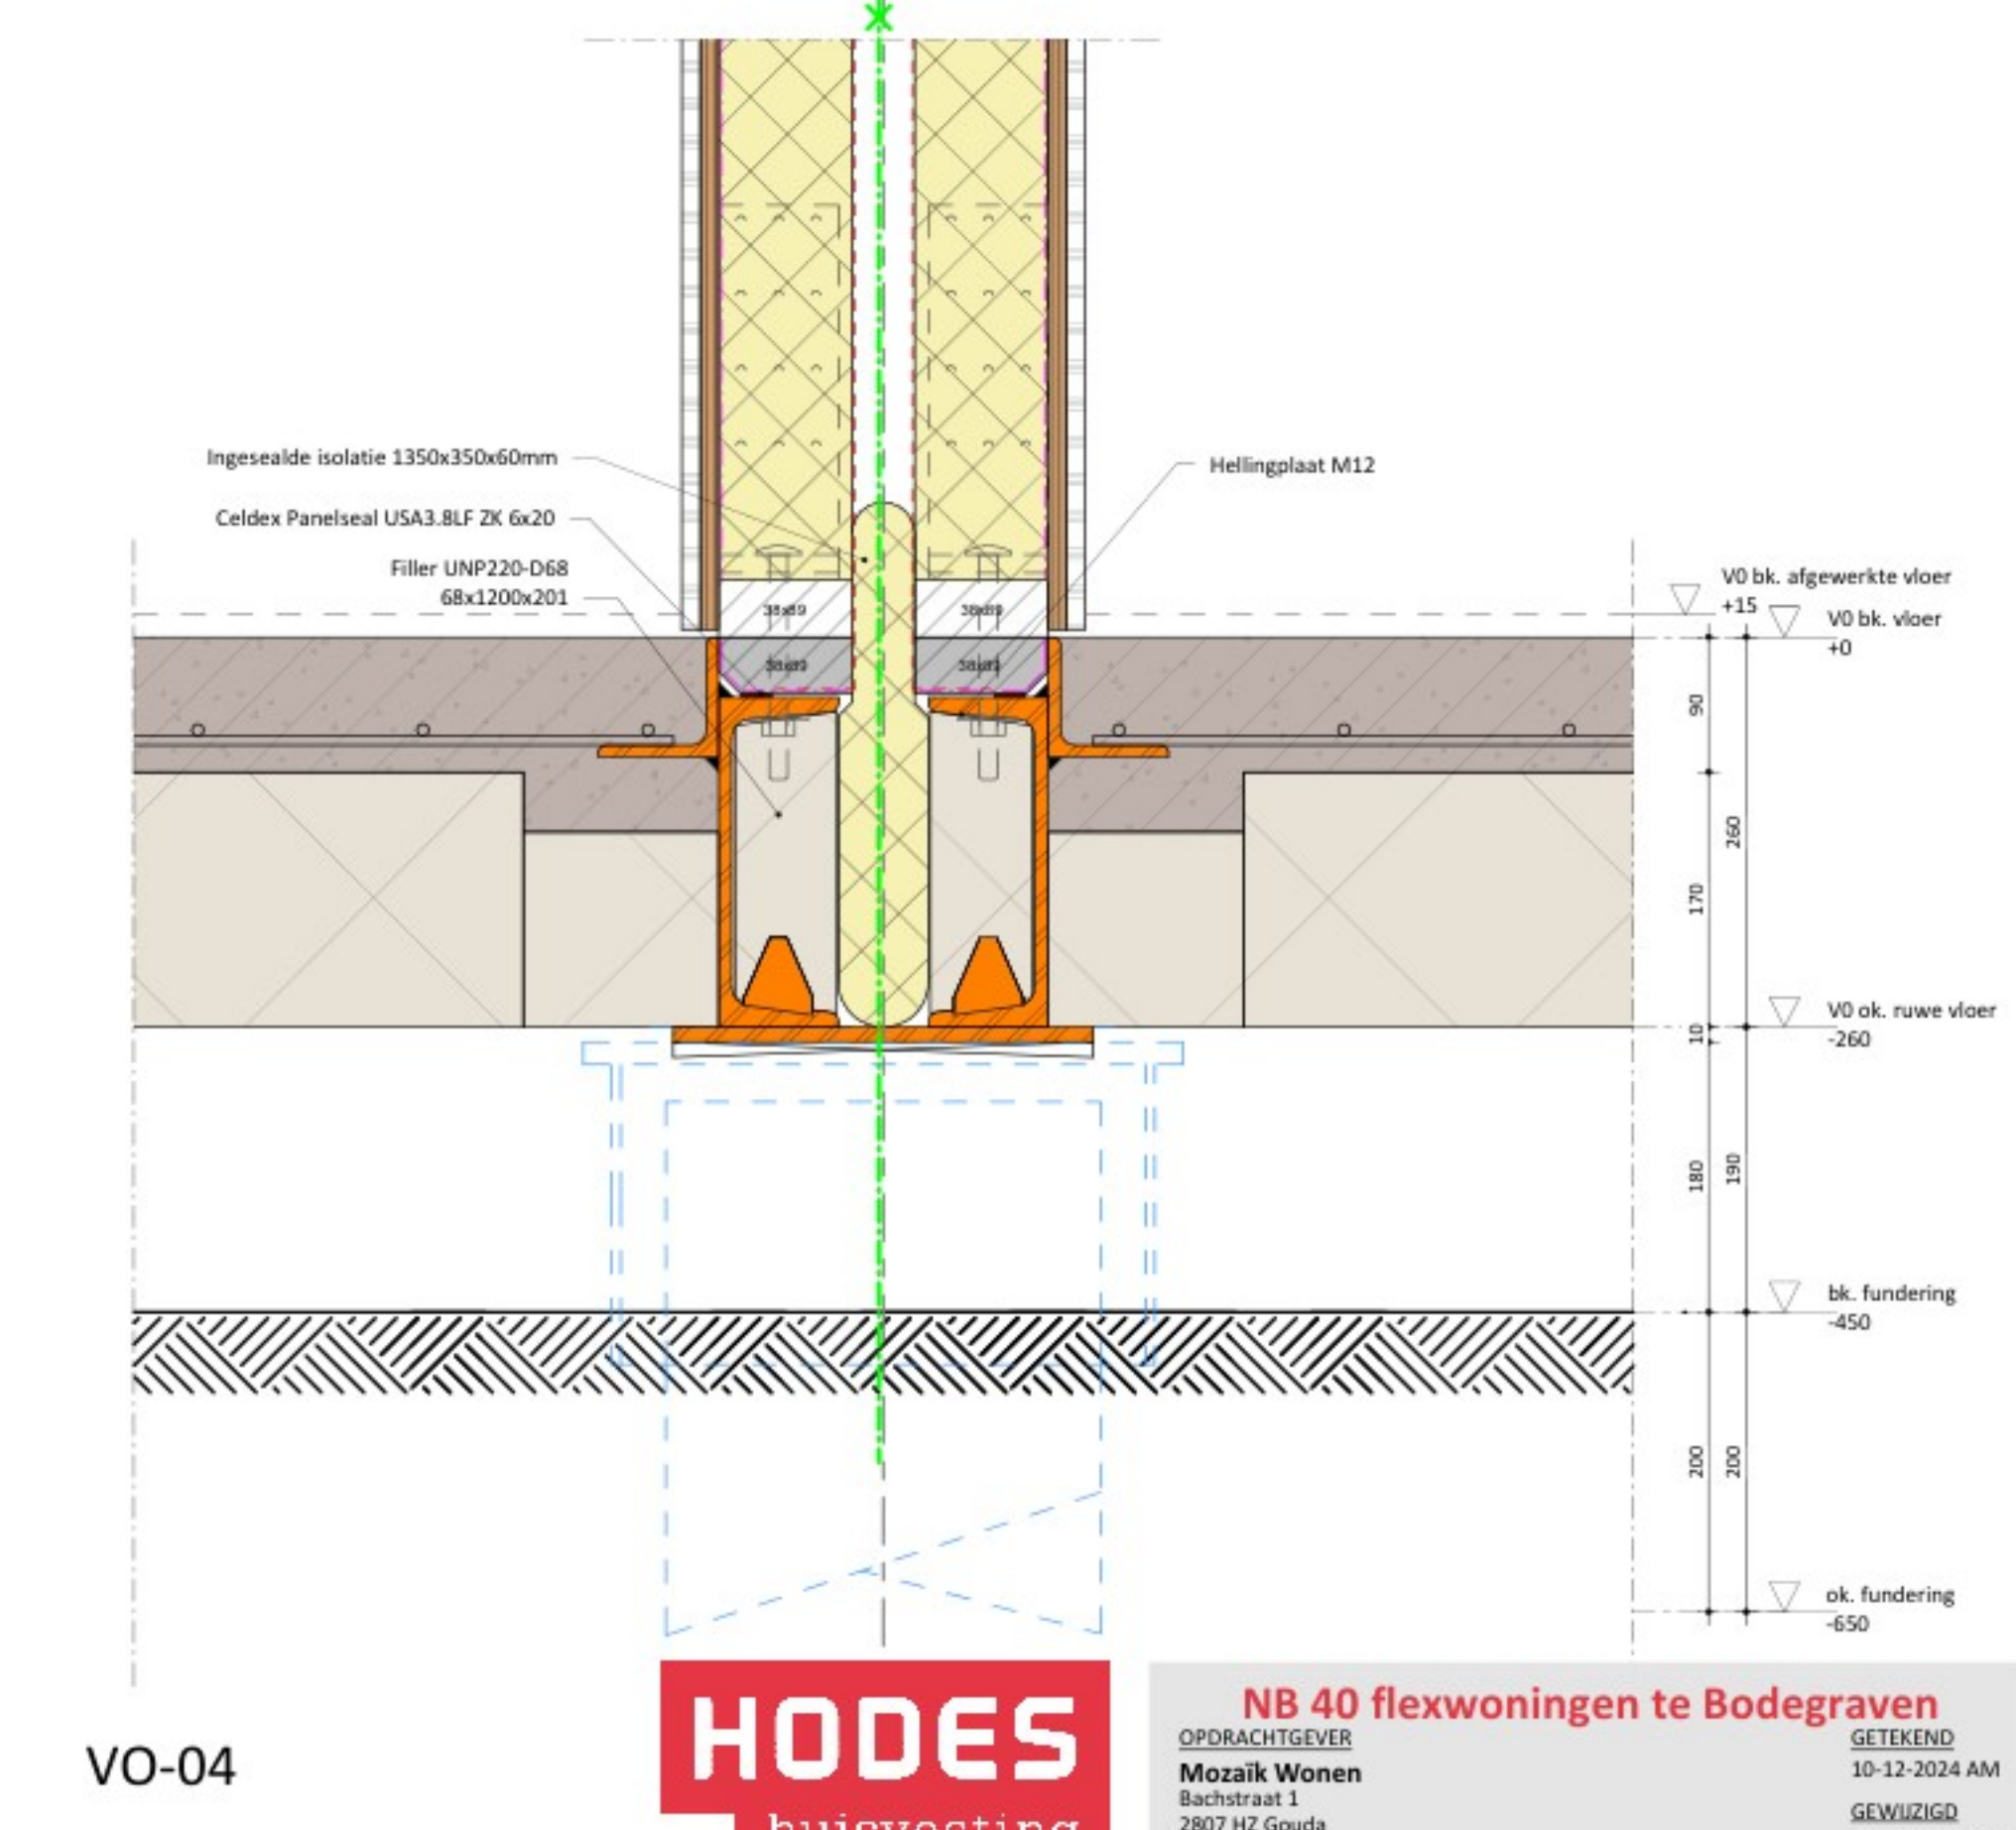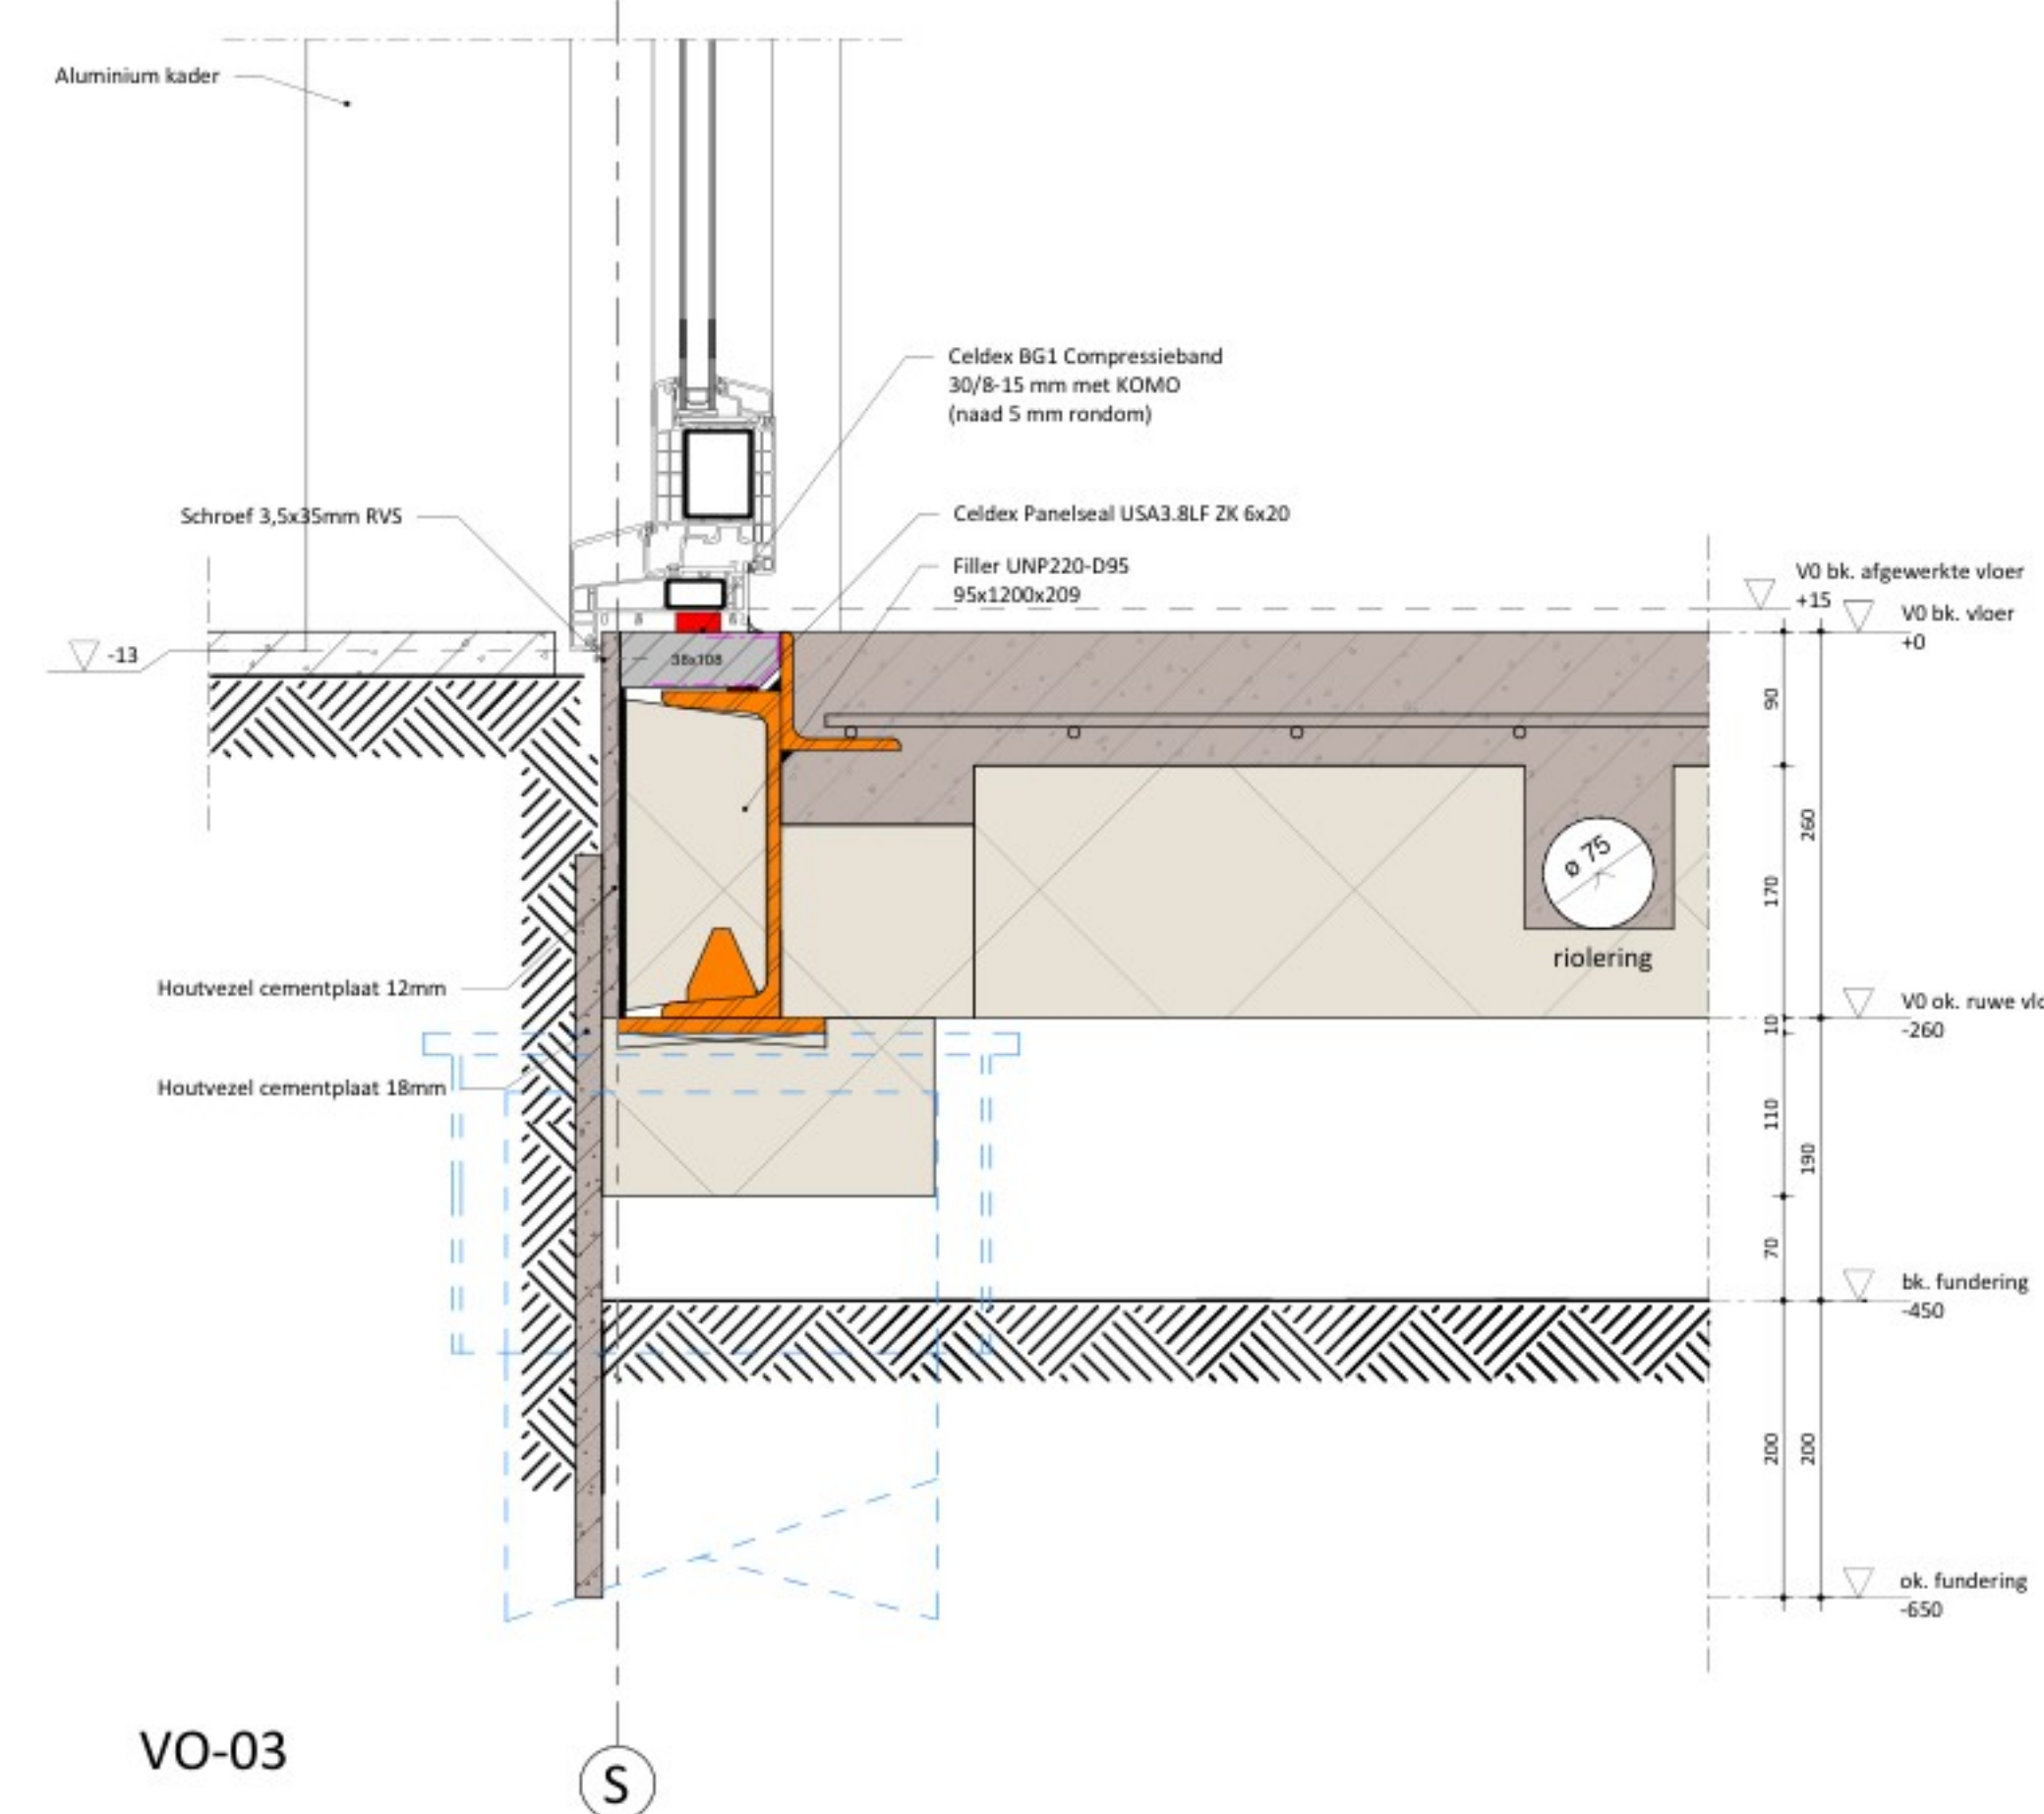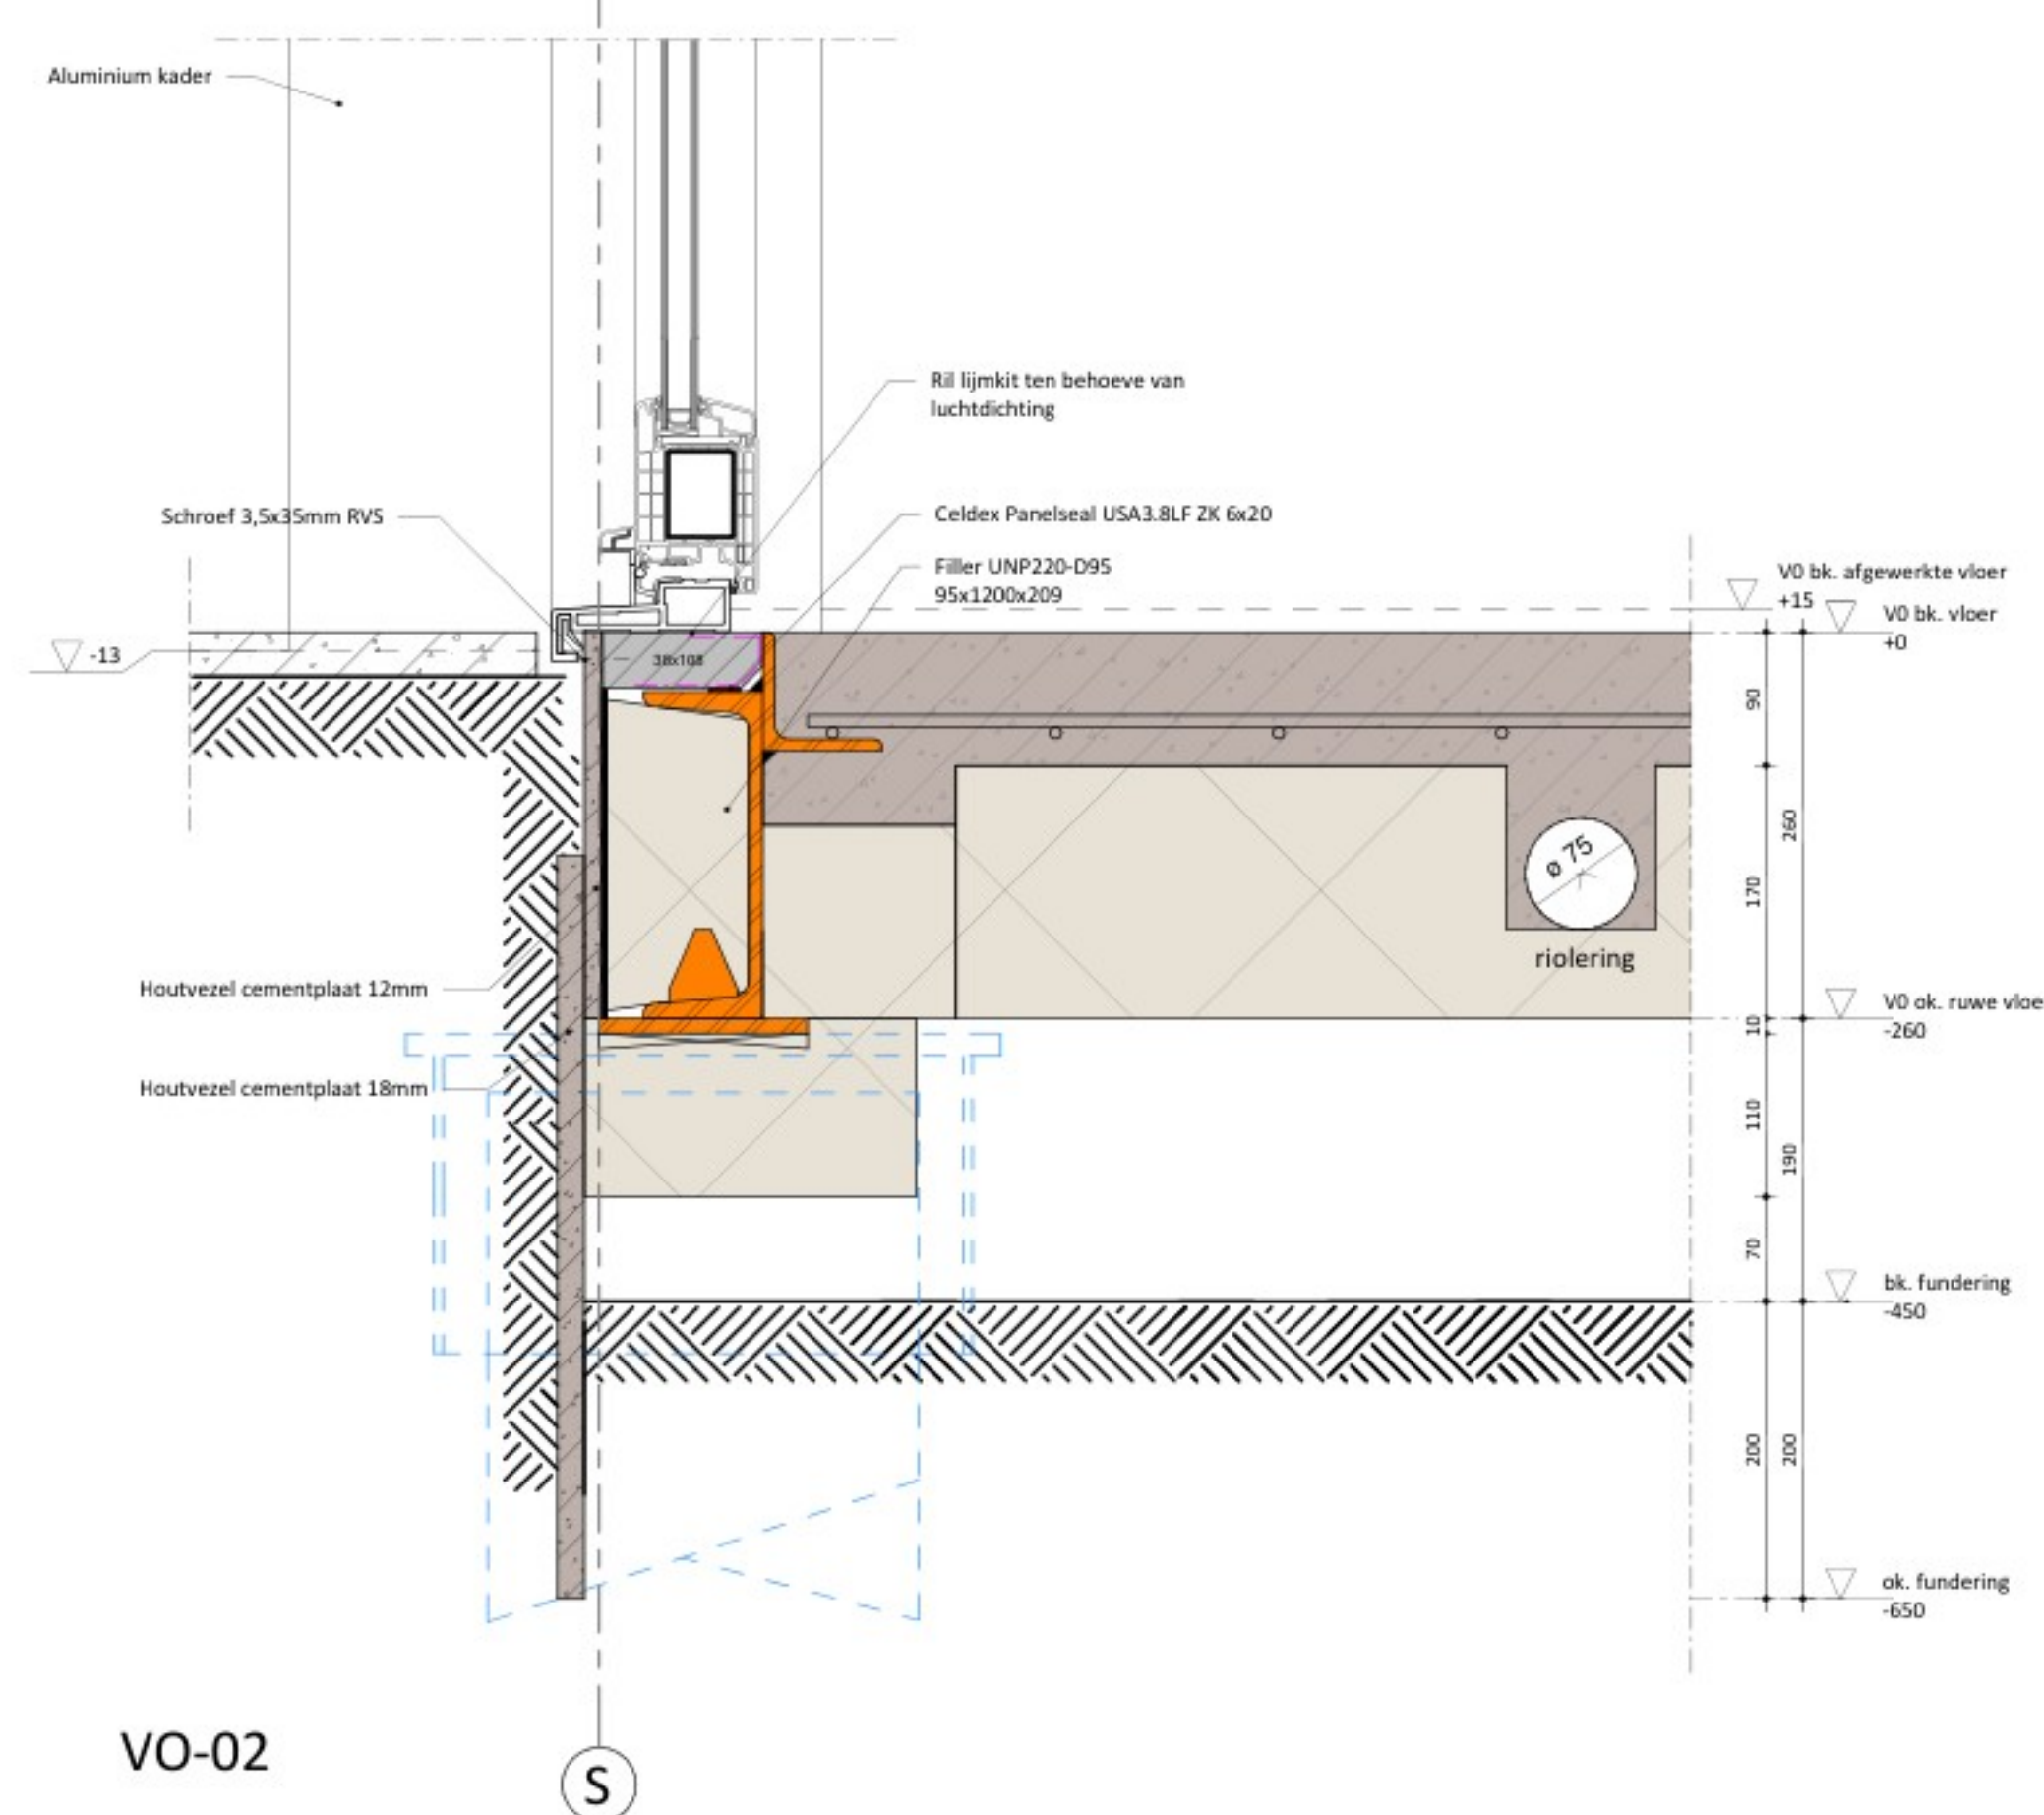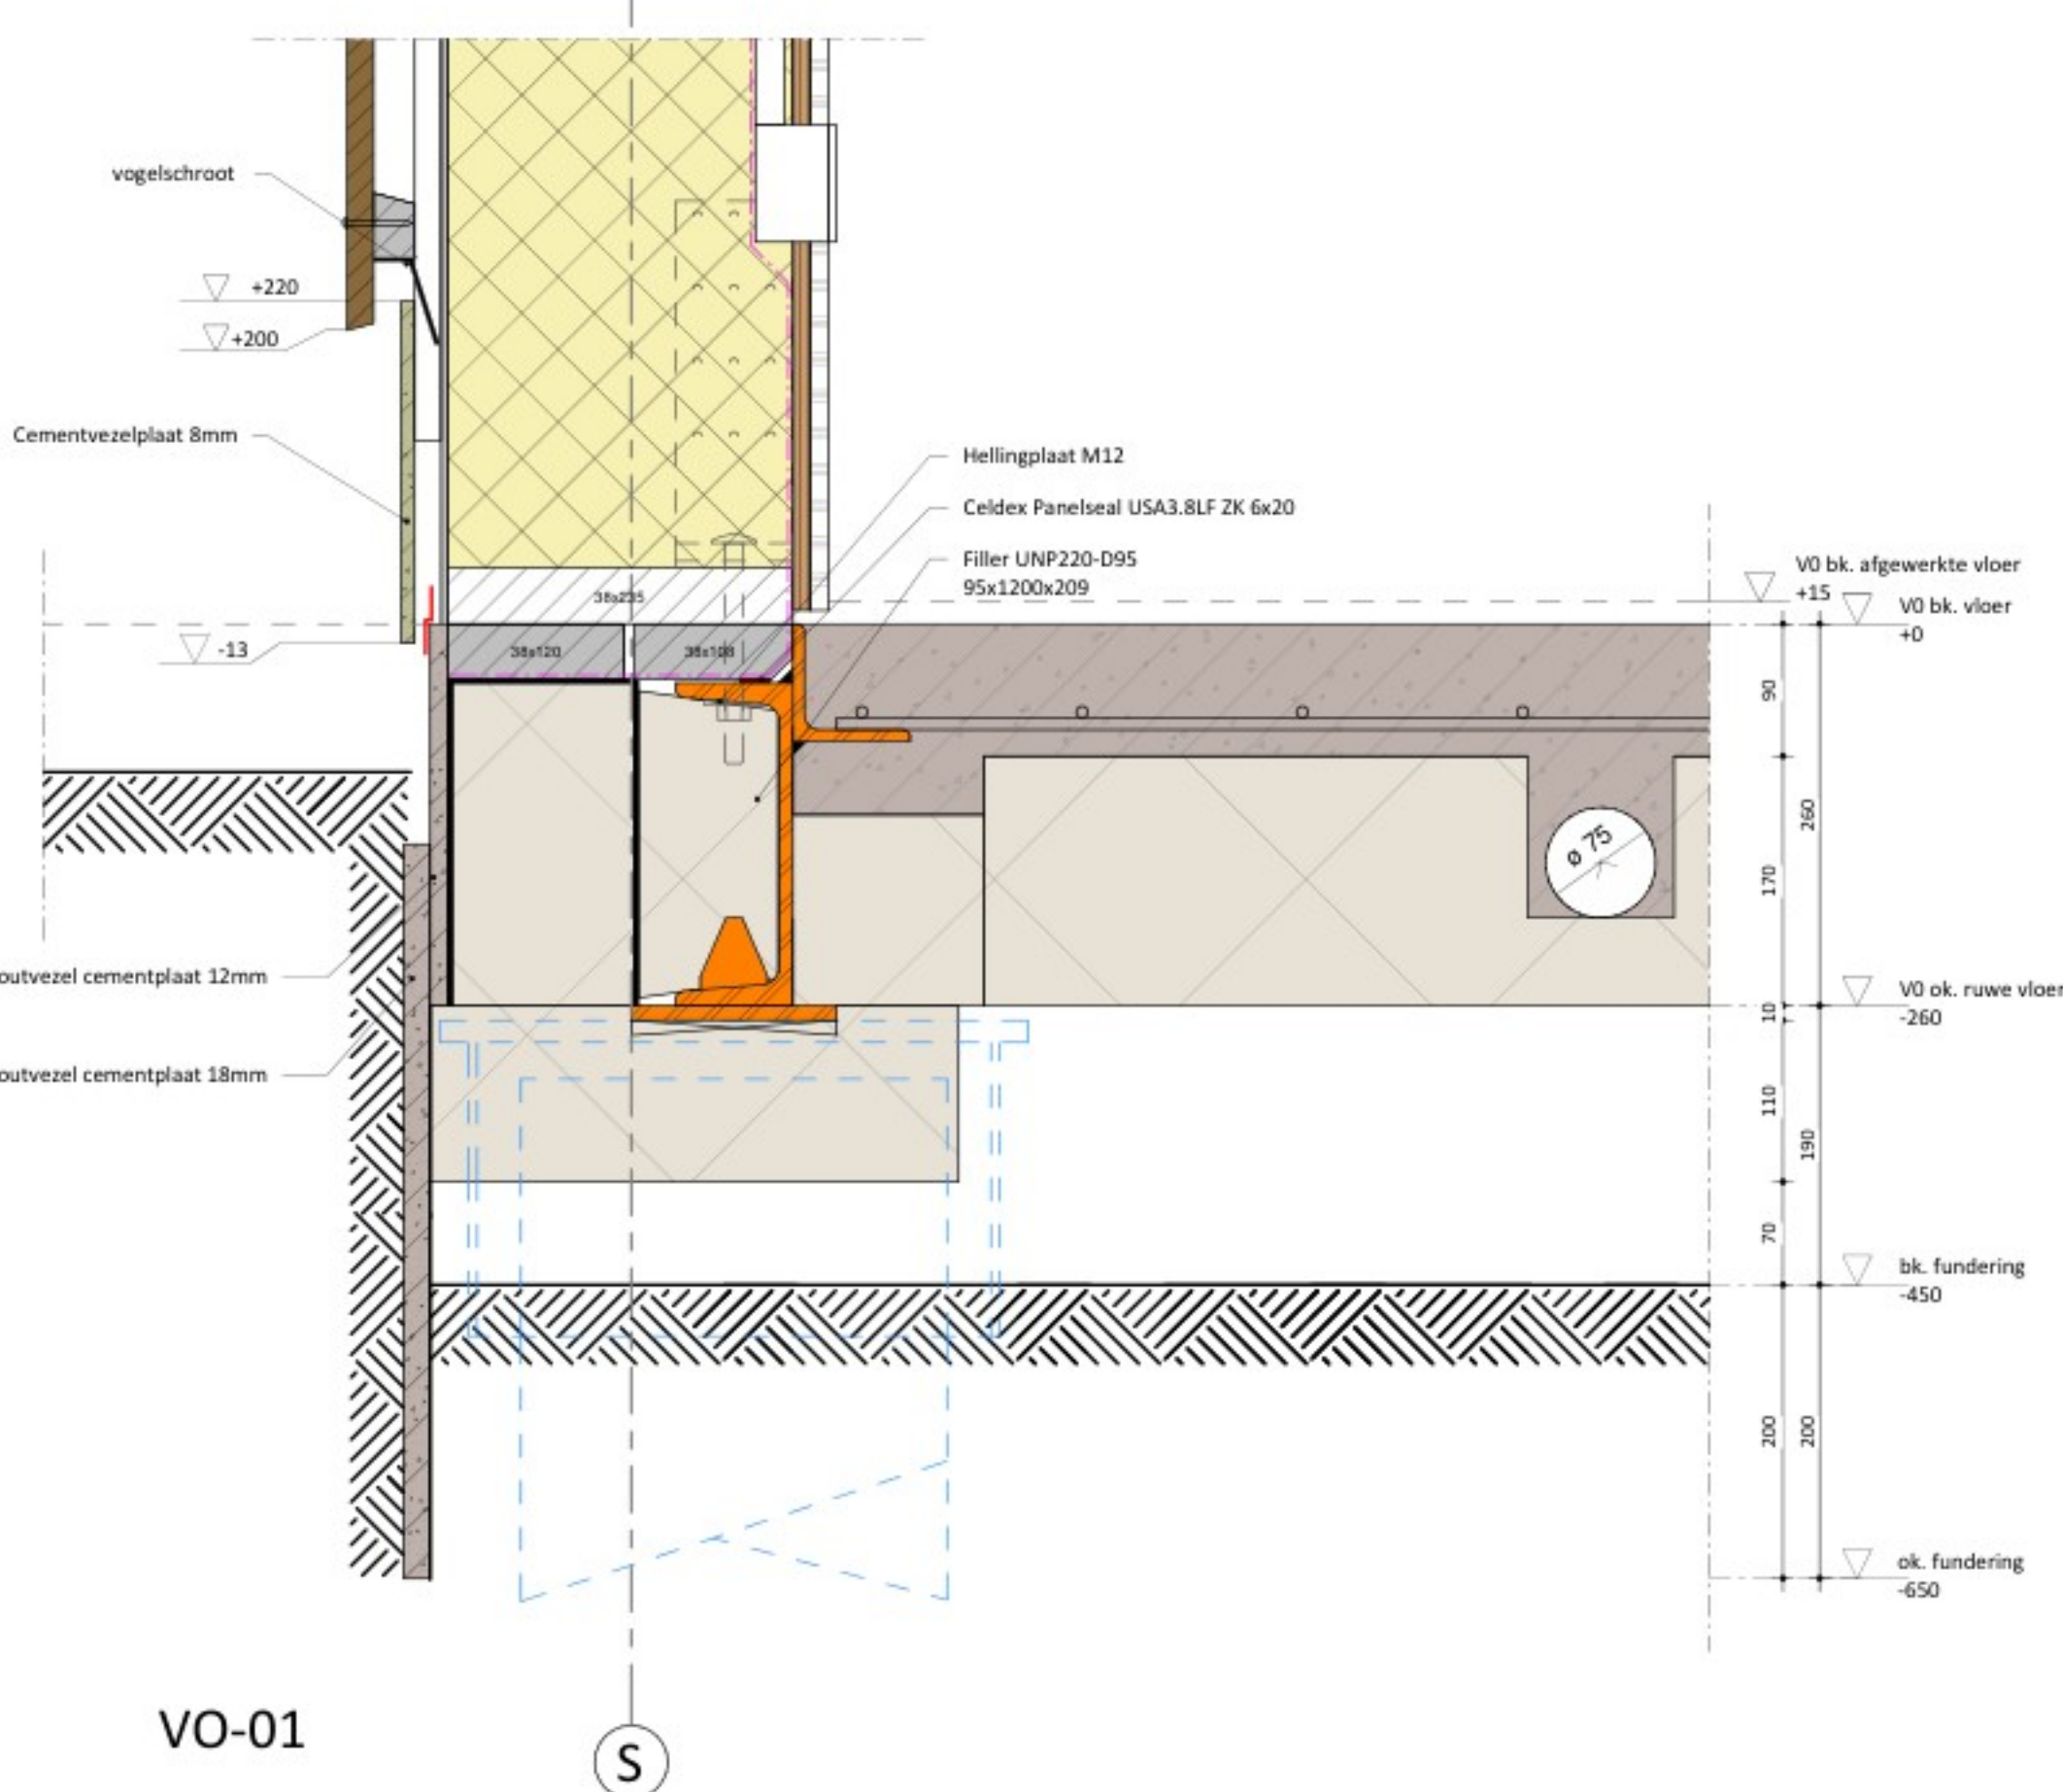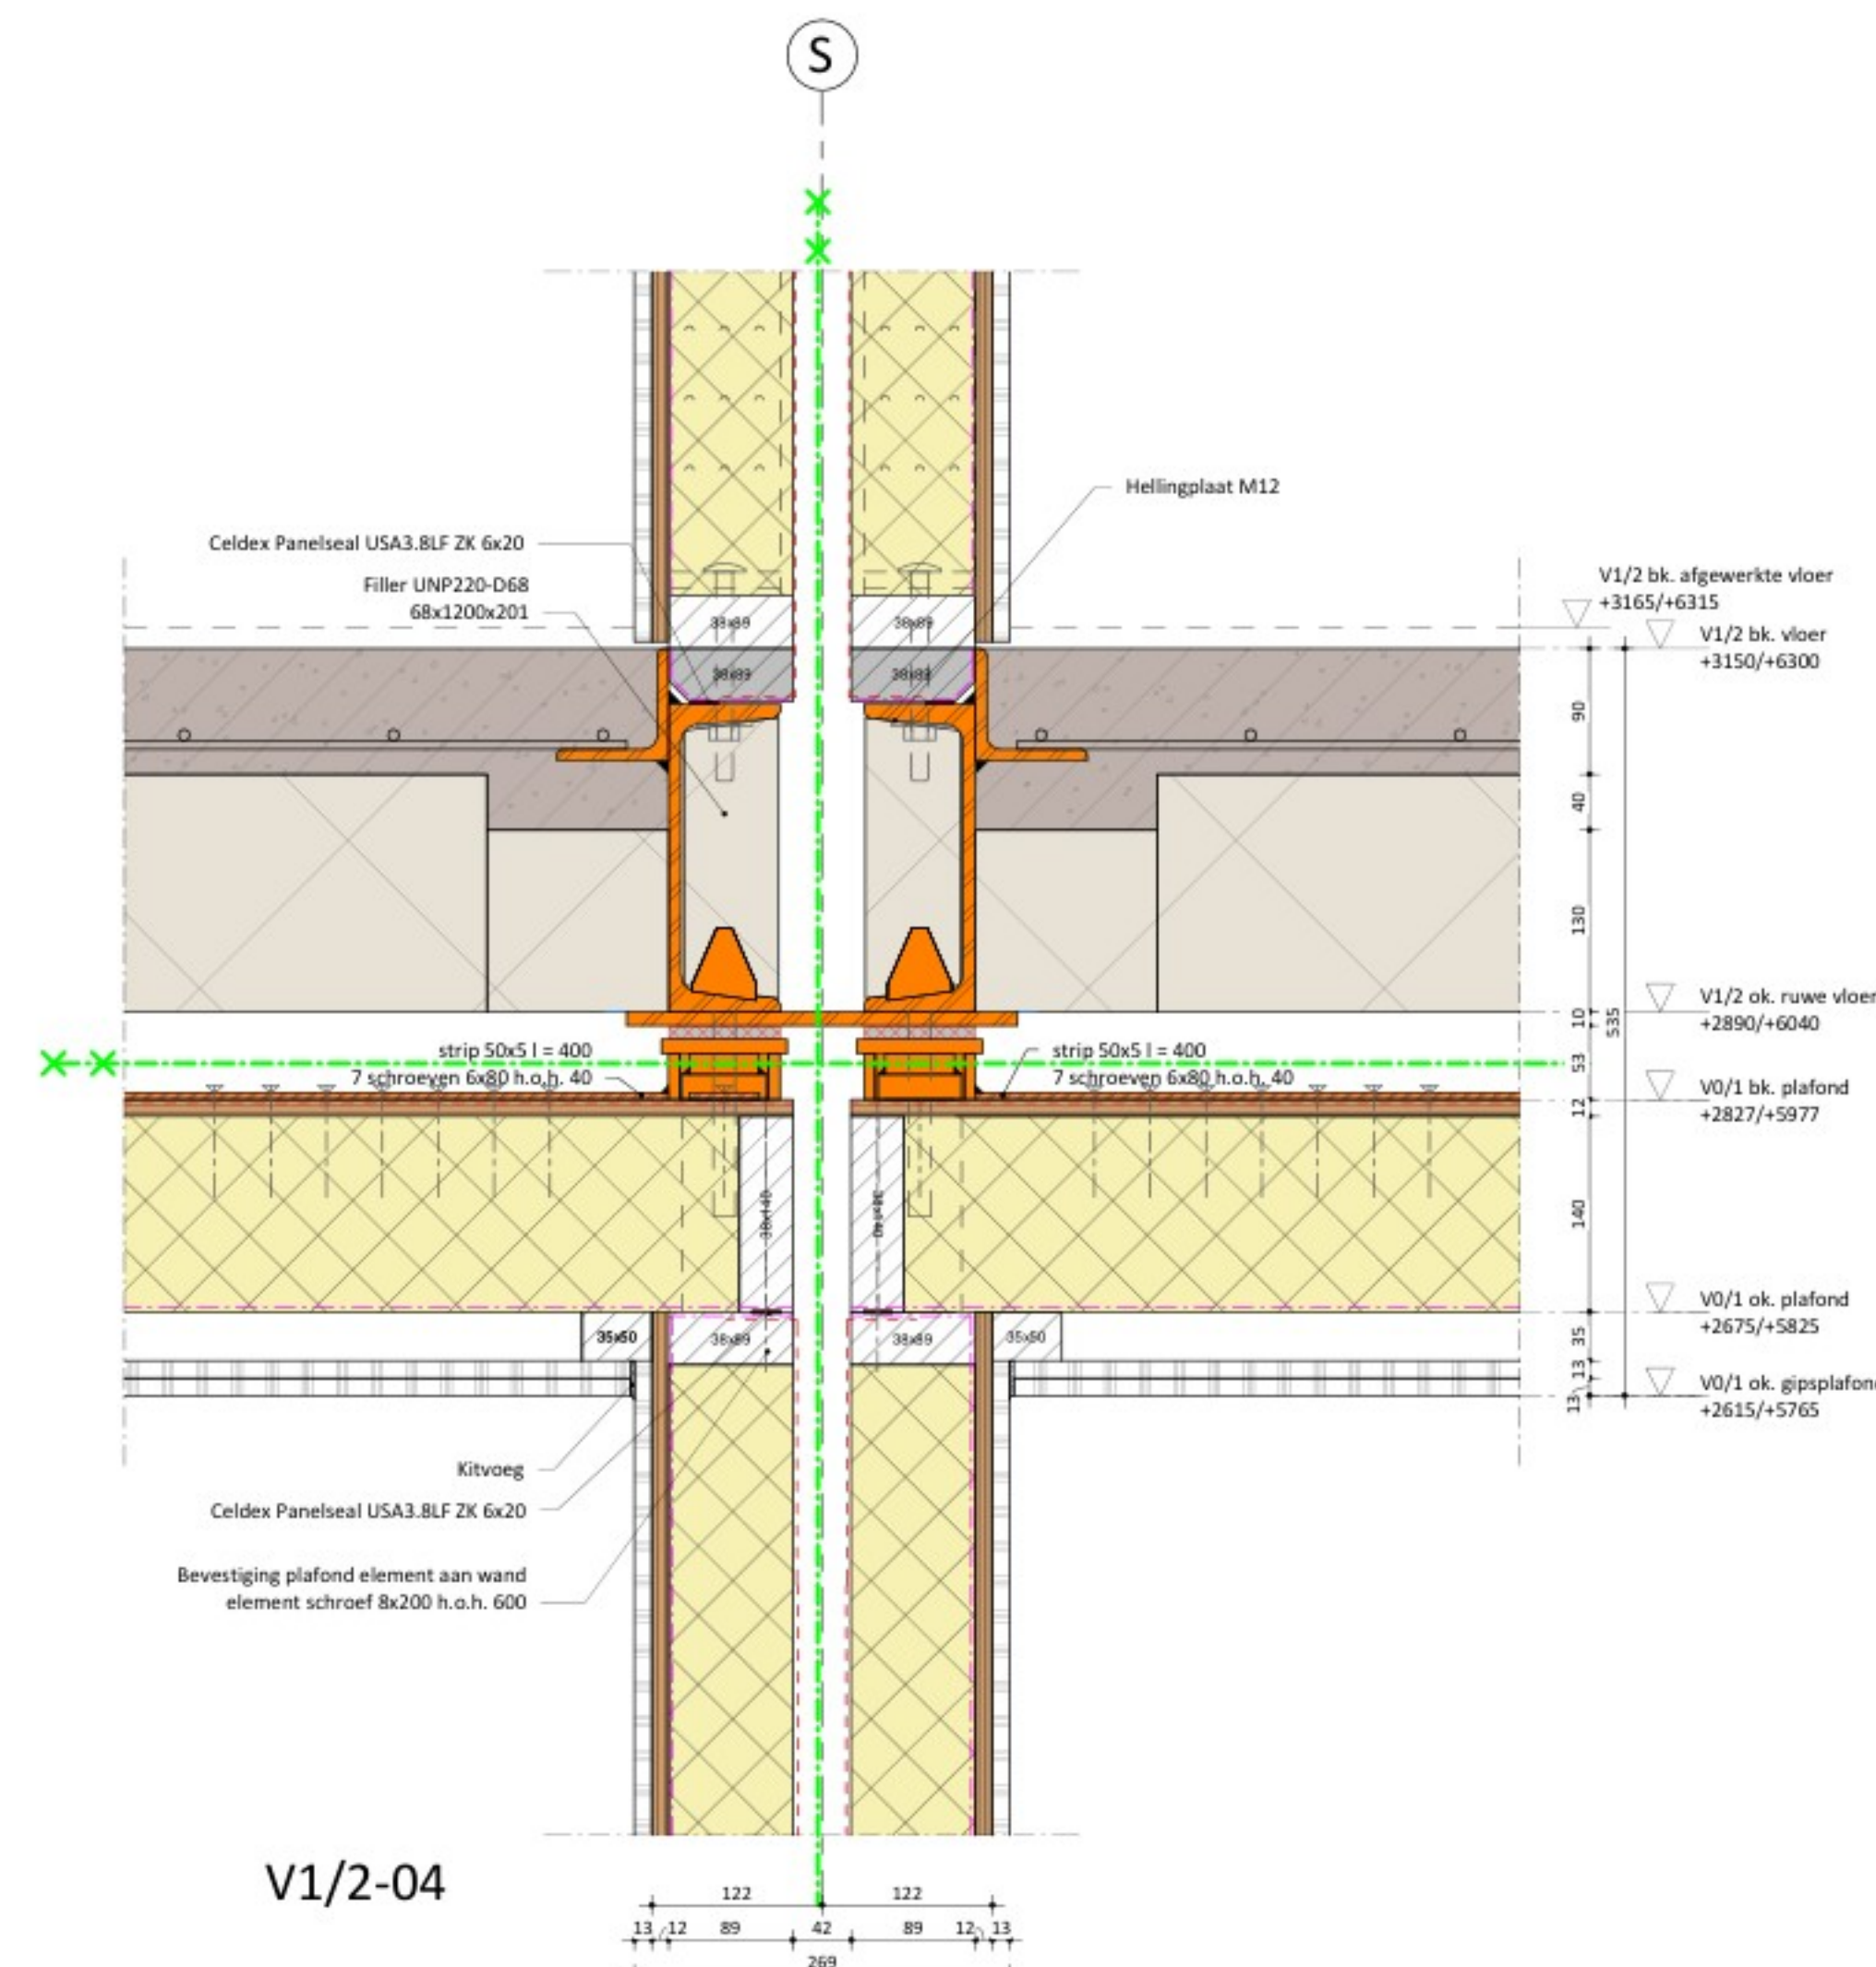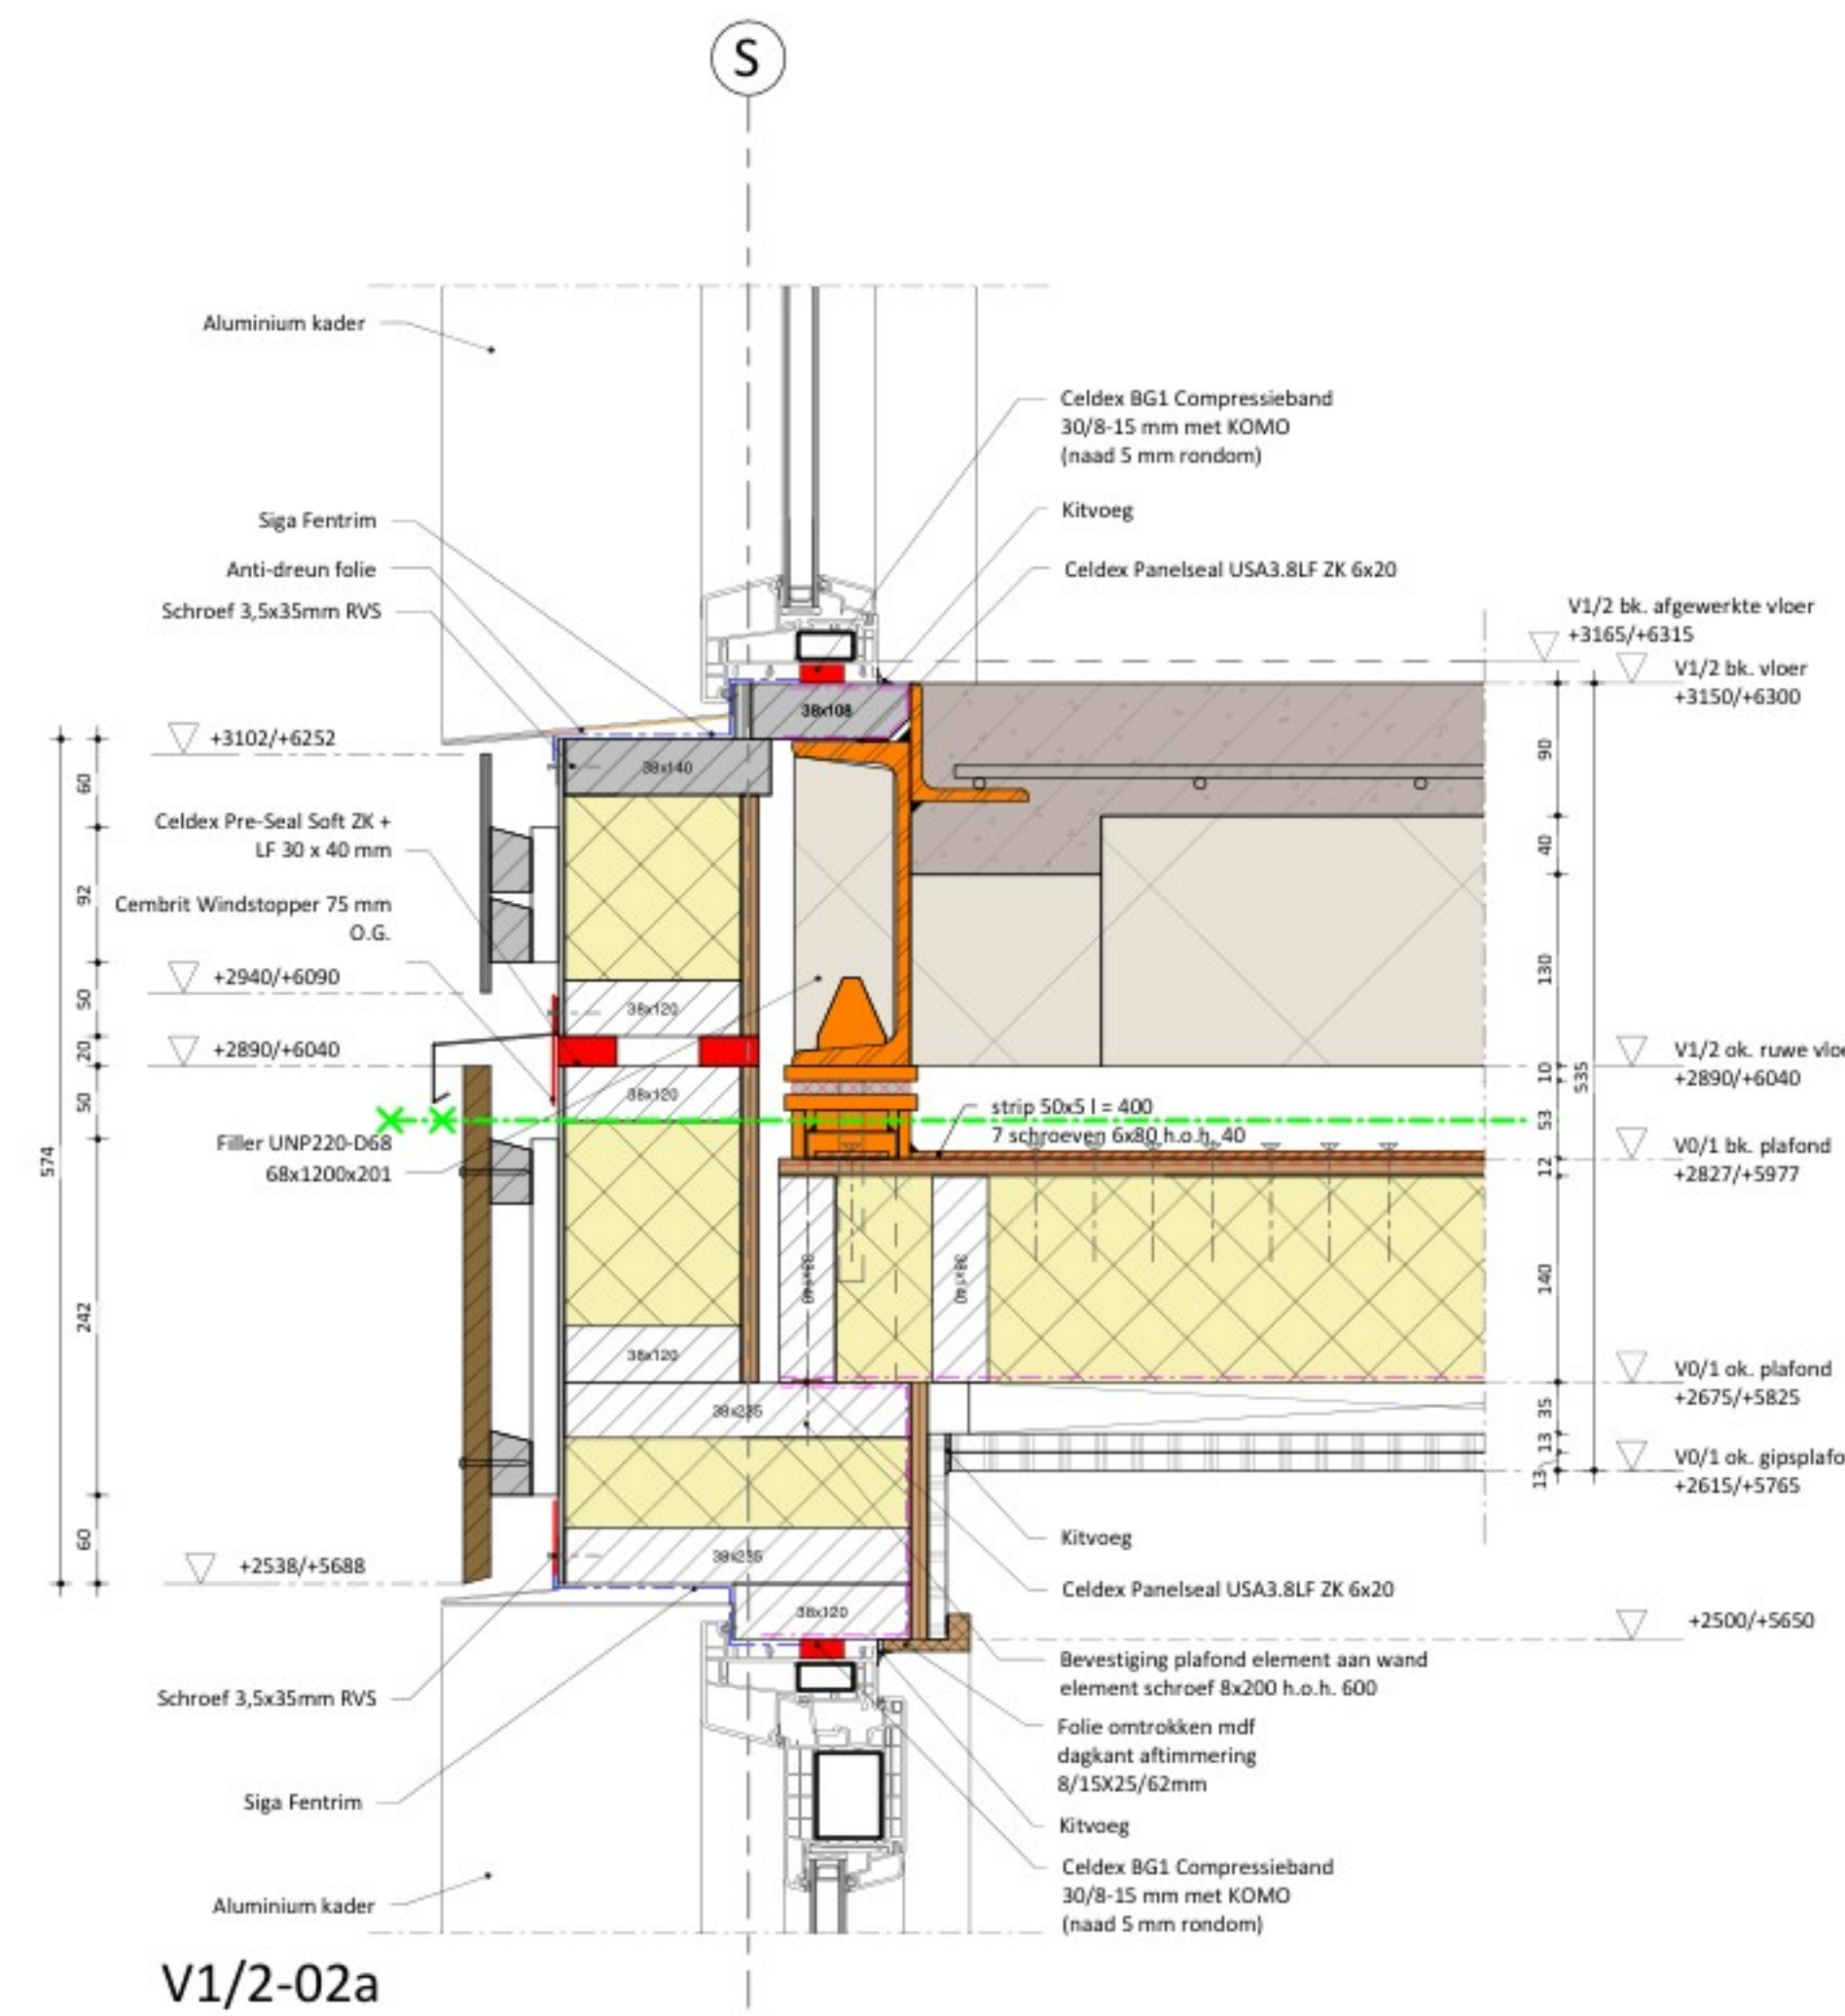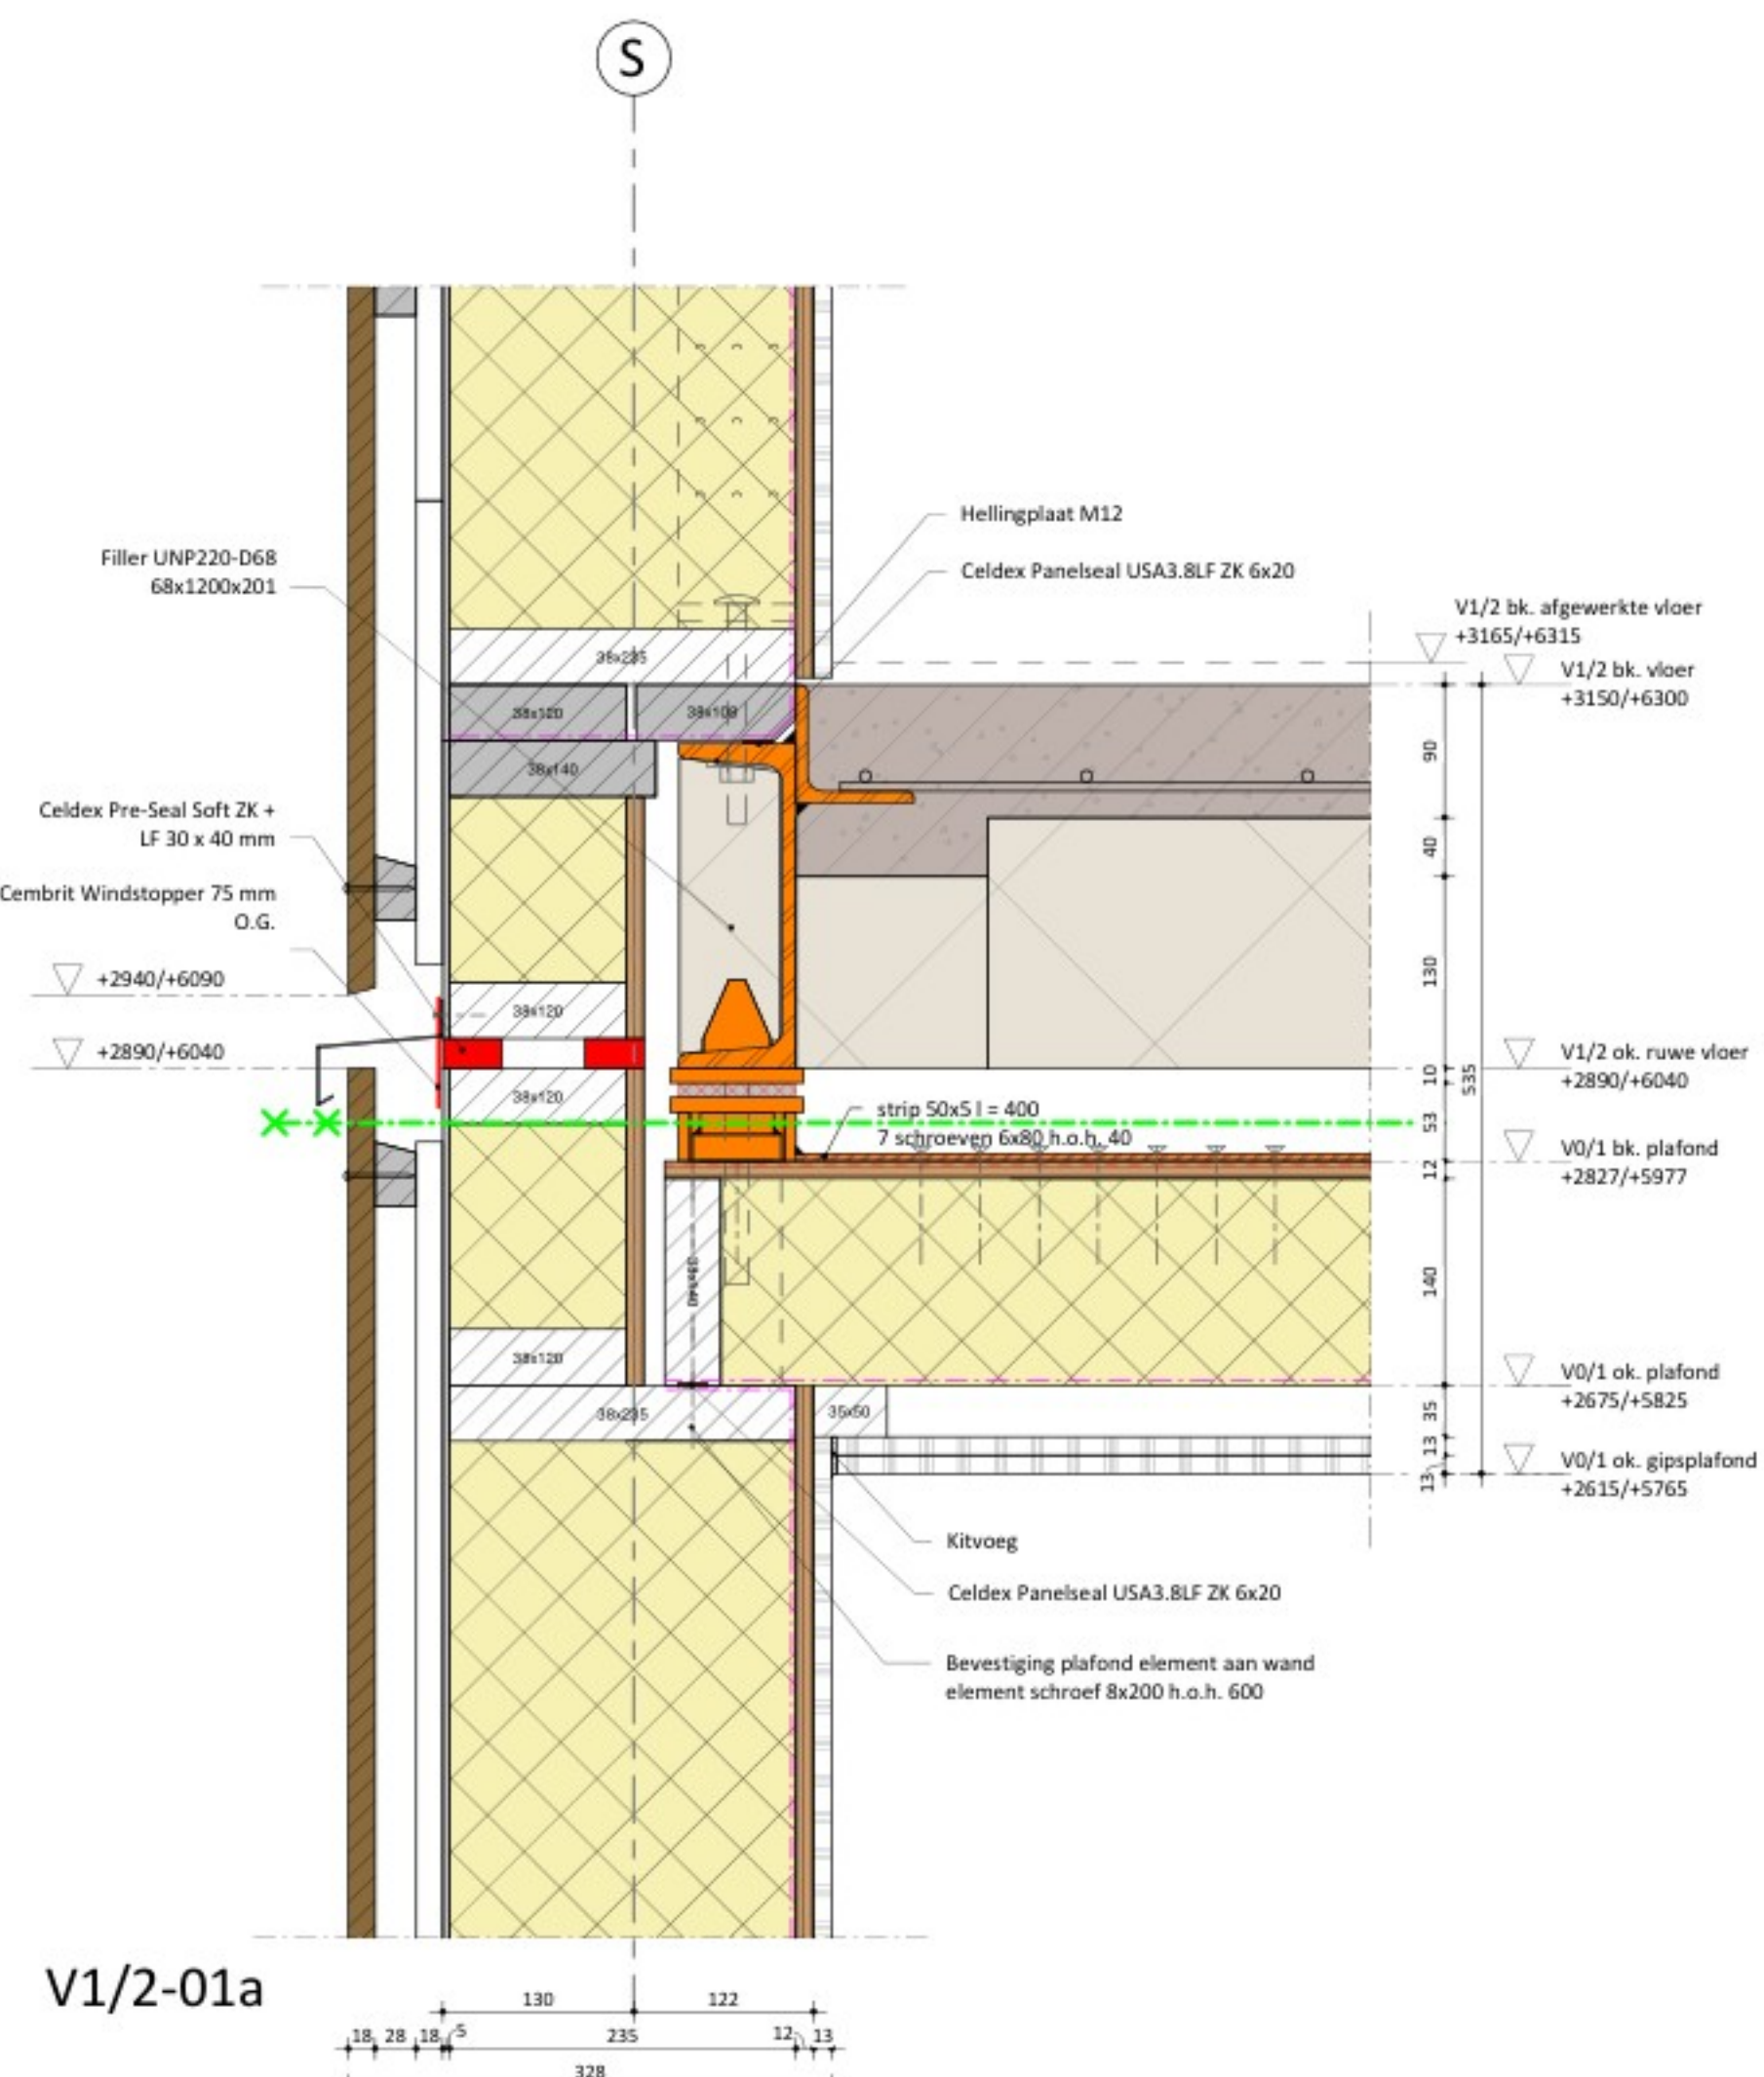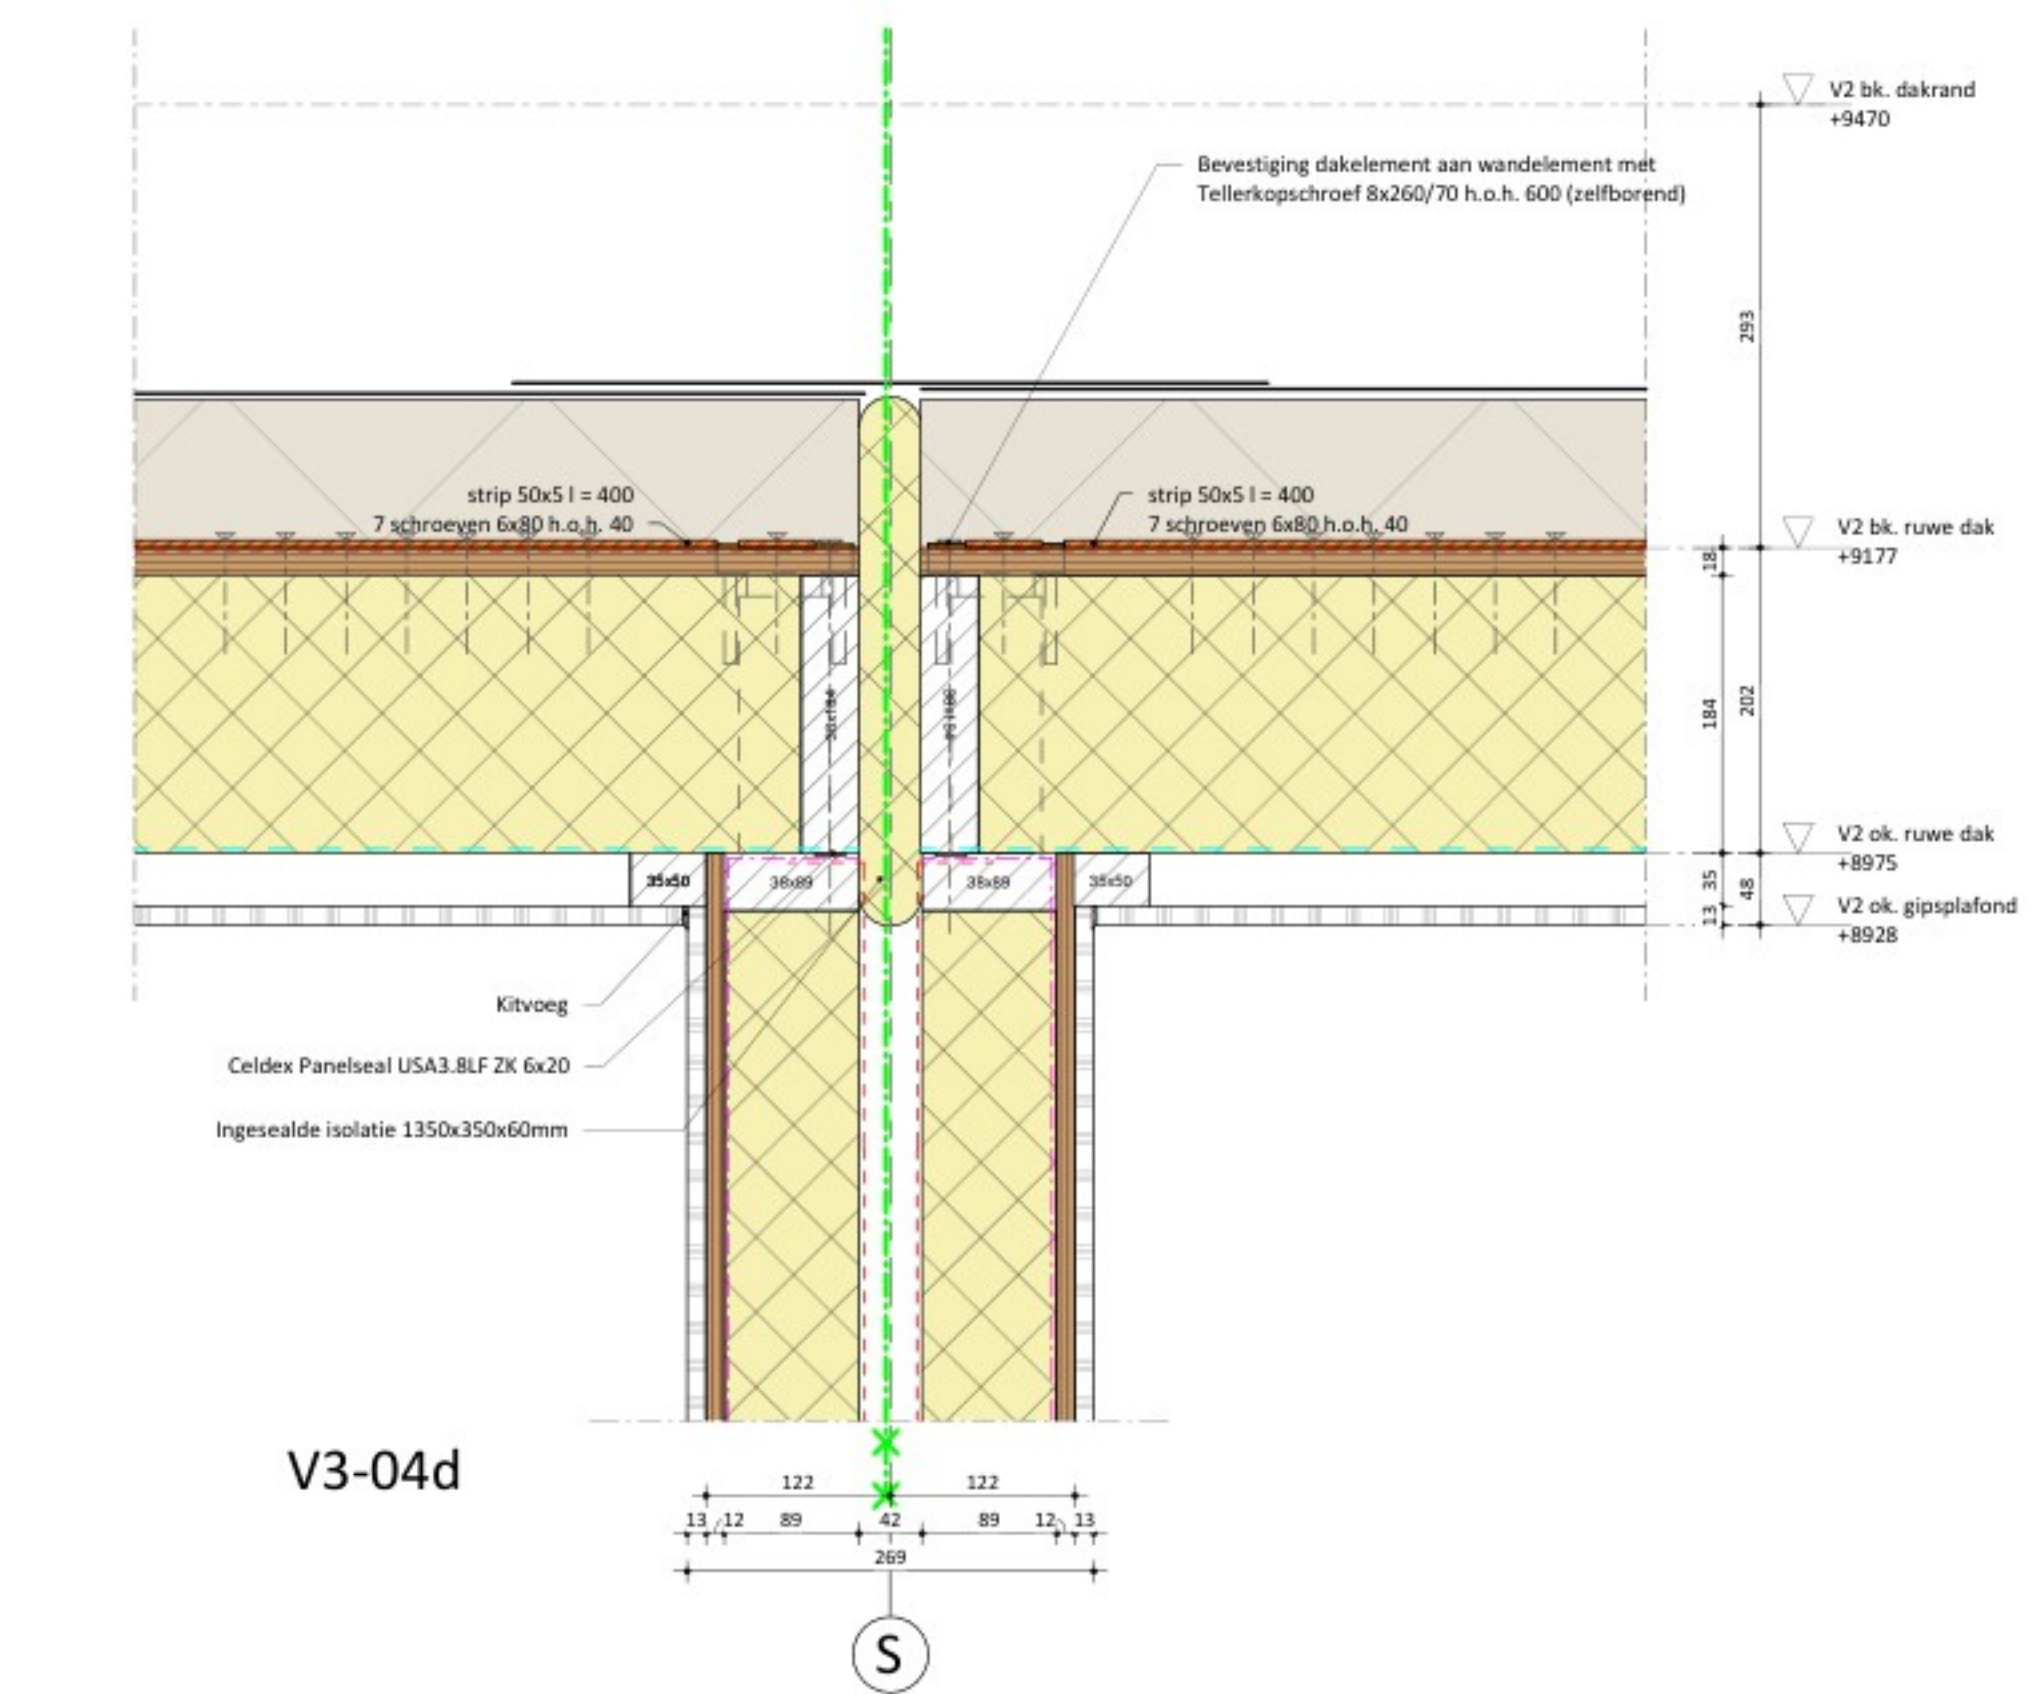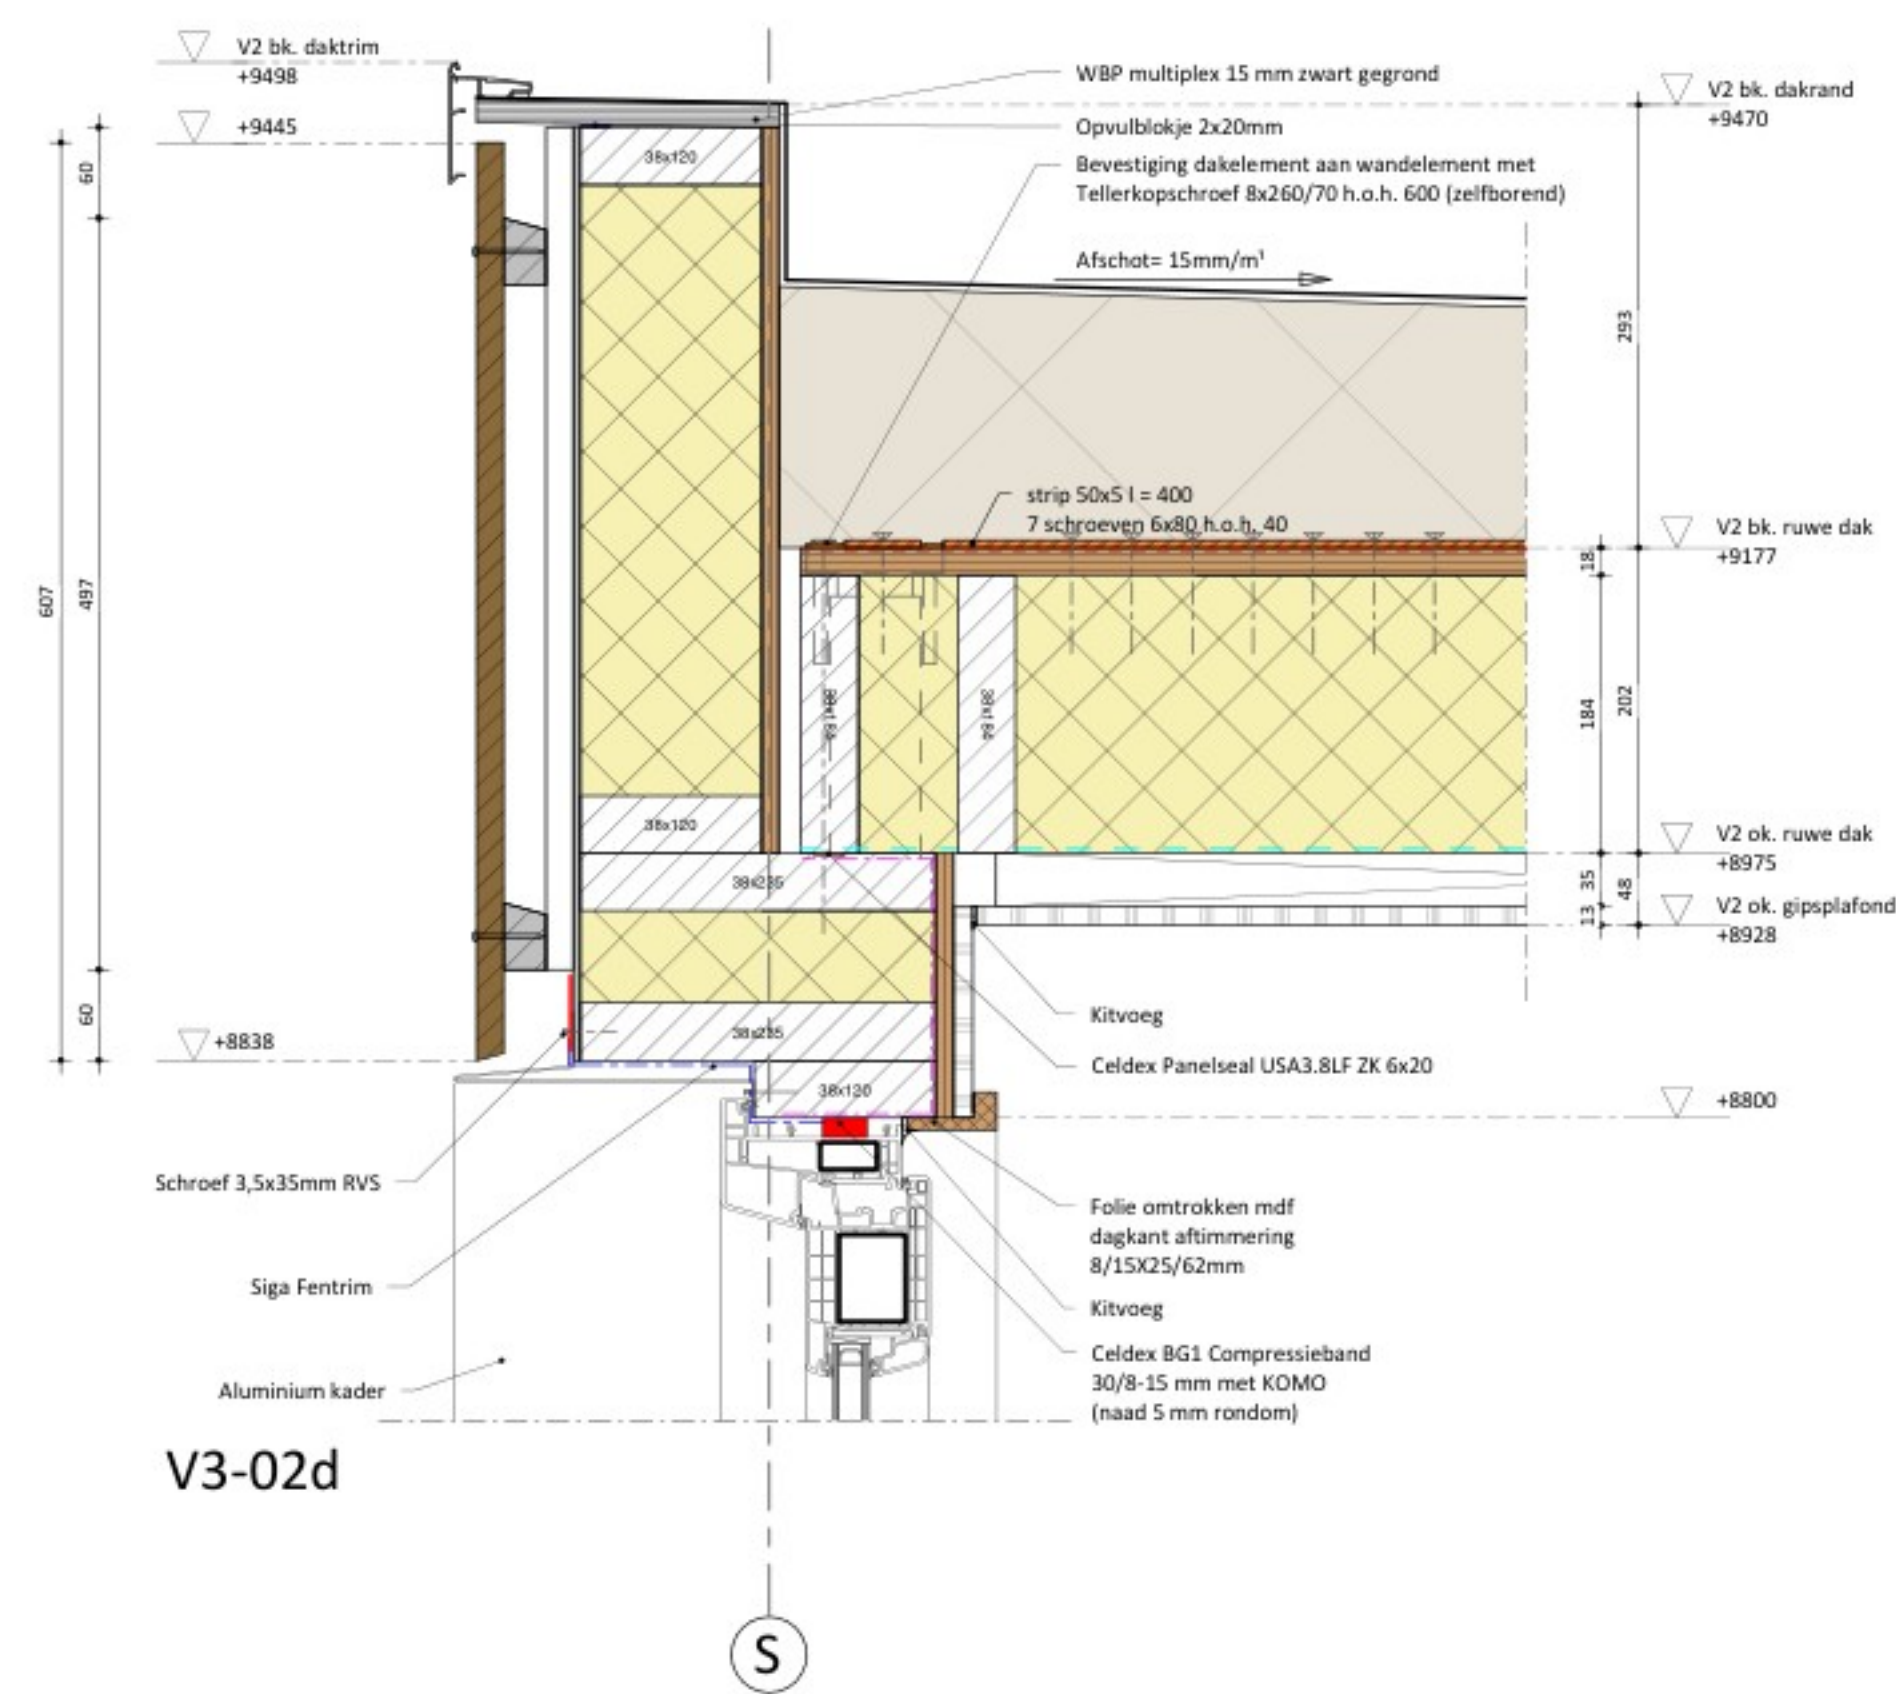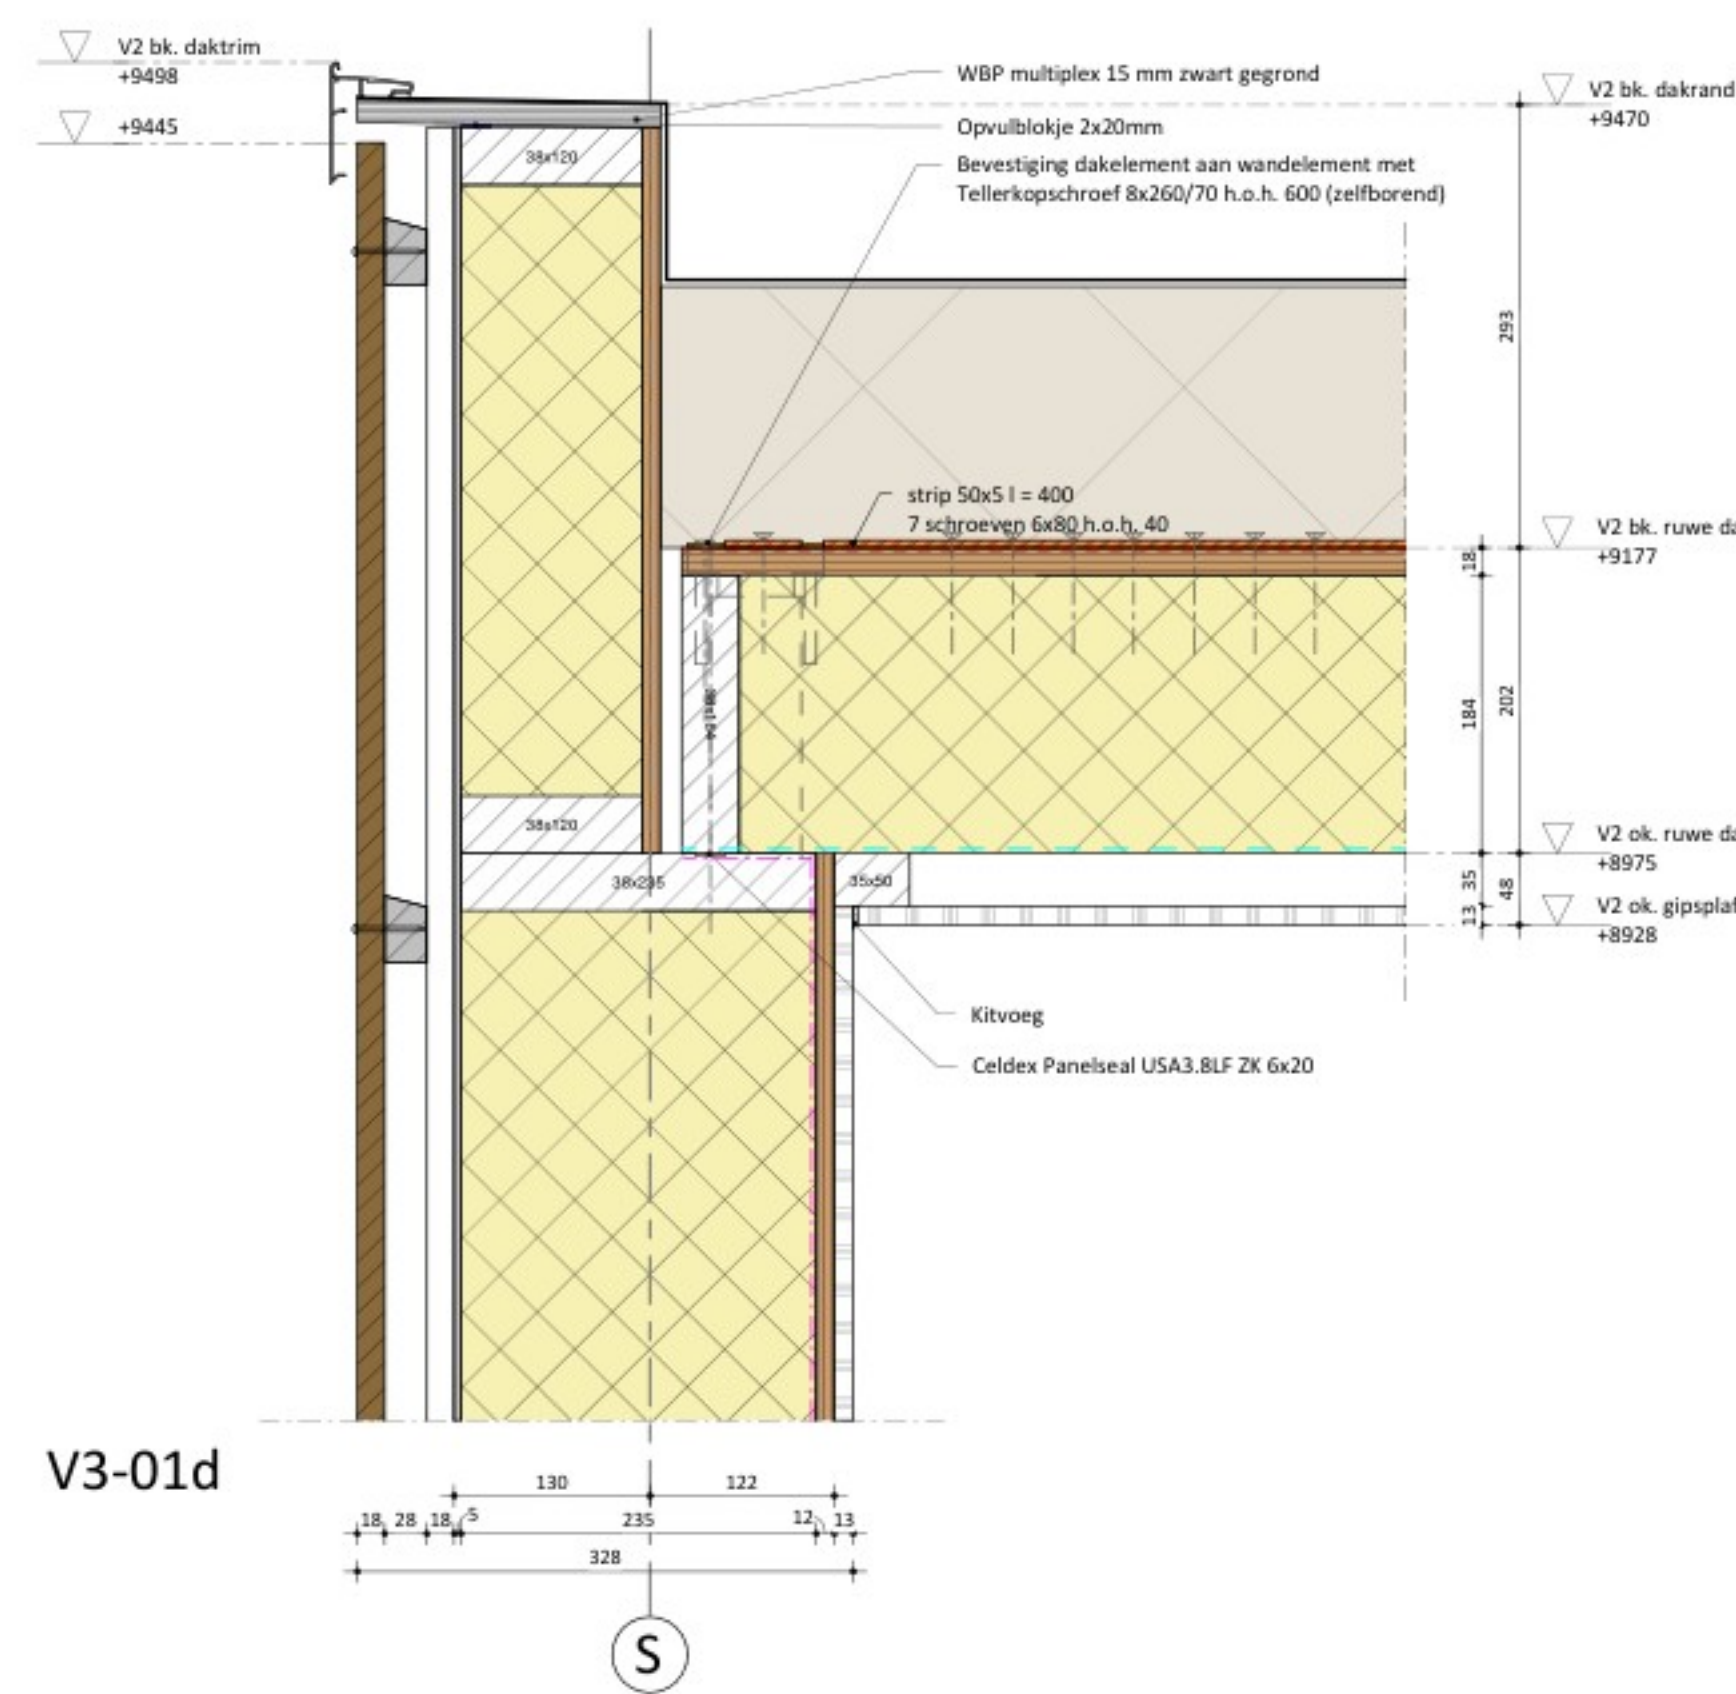


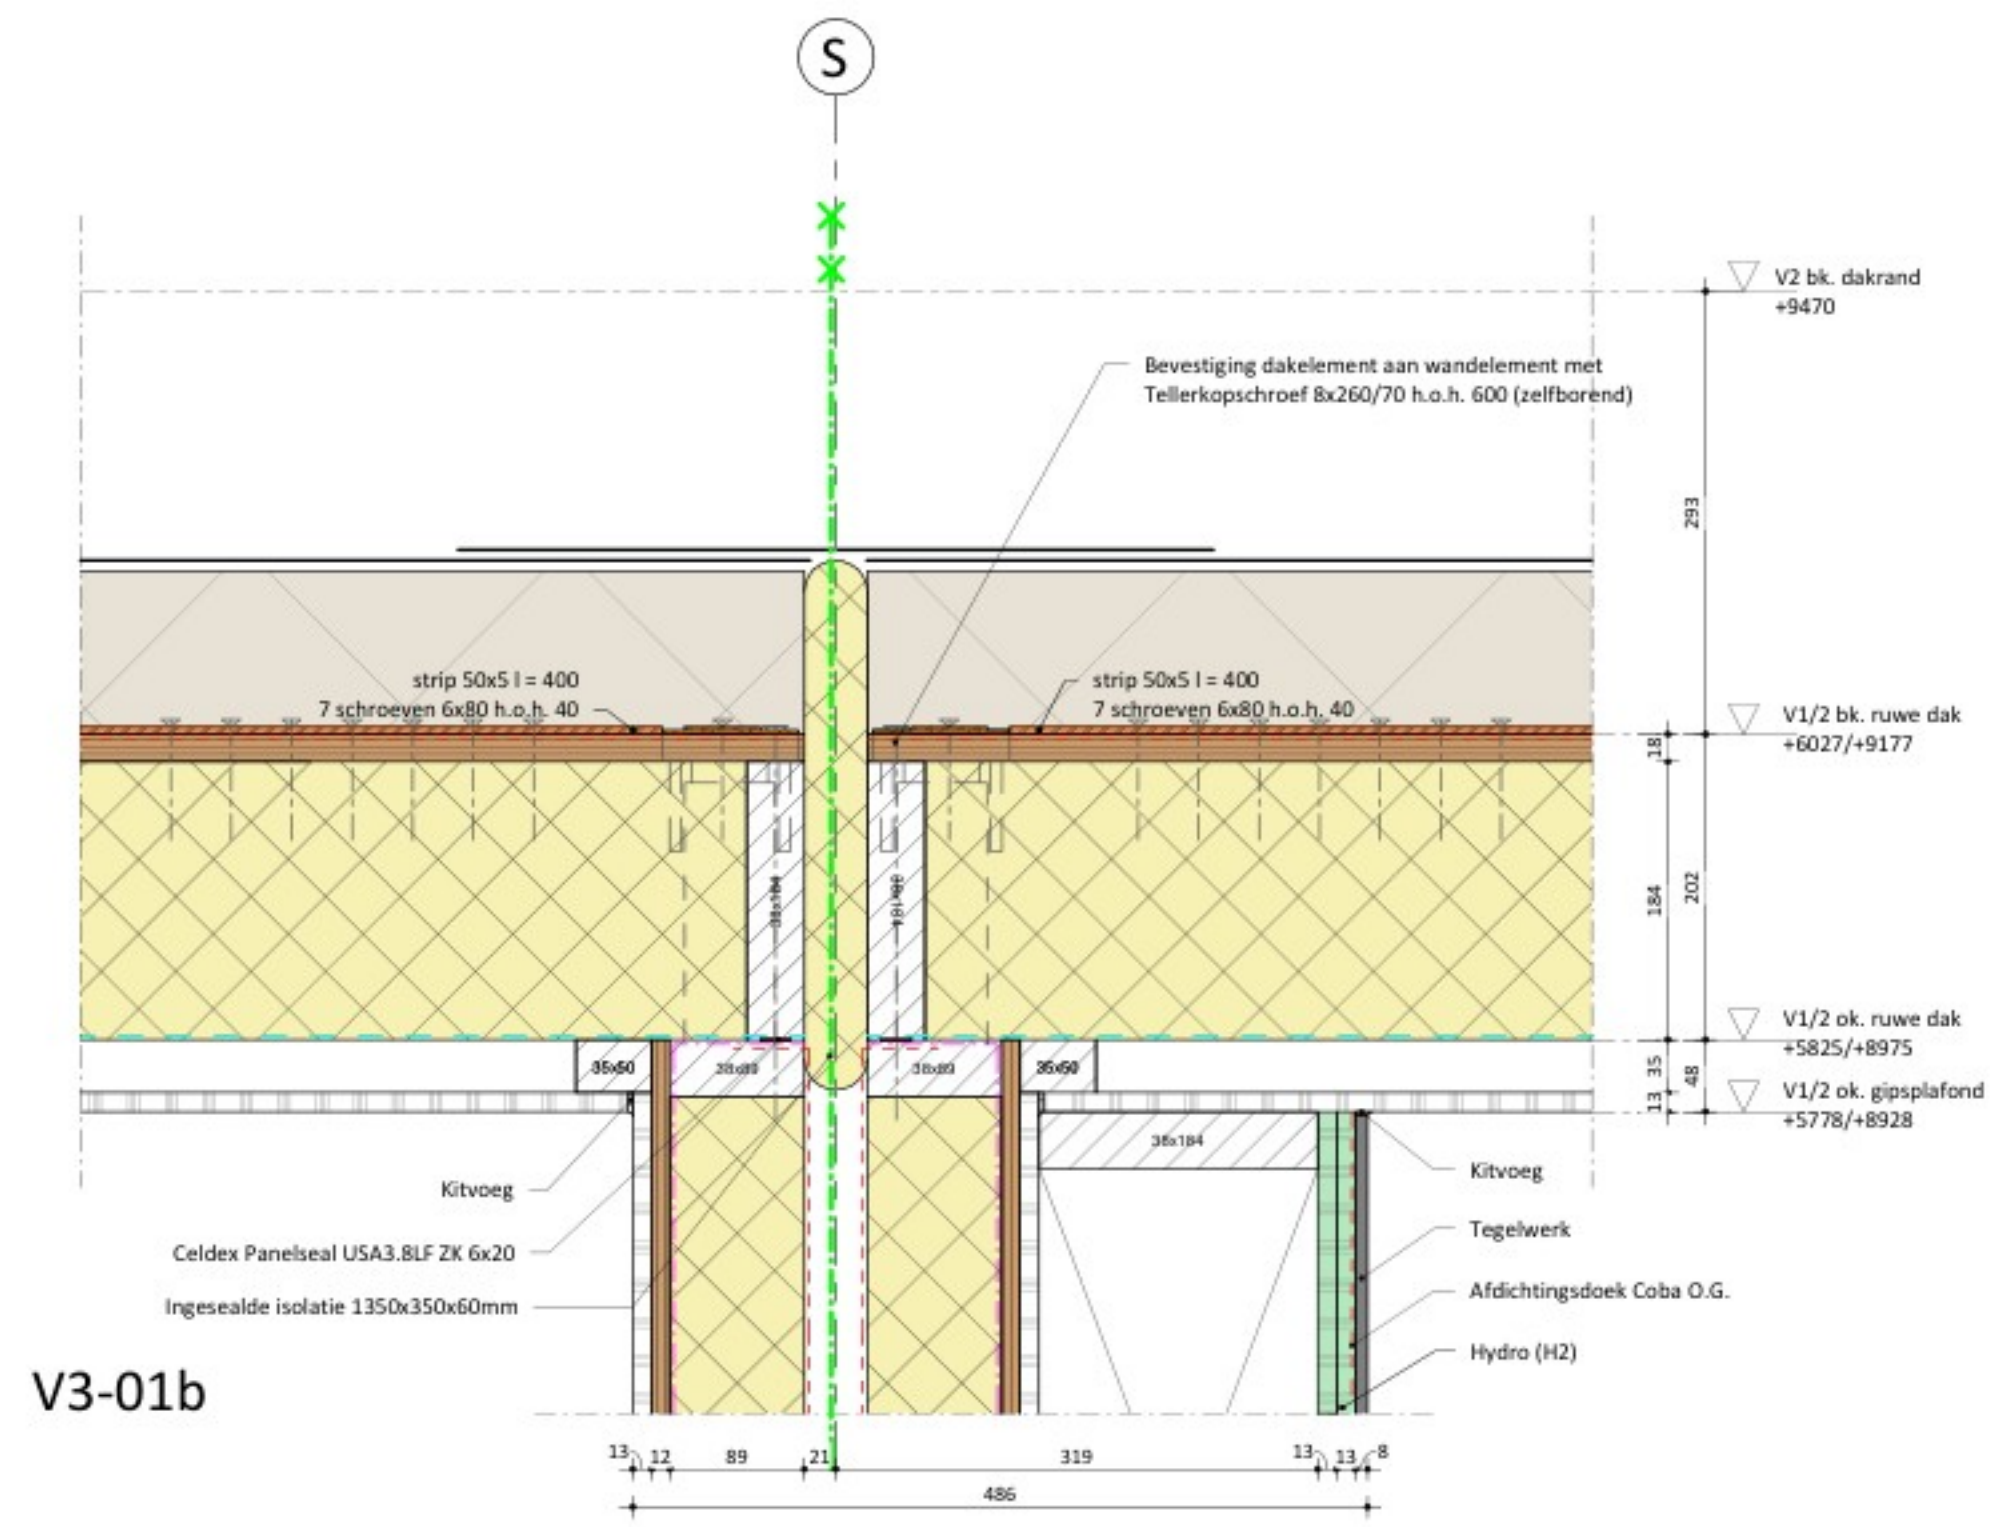


V3-01b

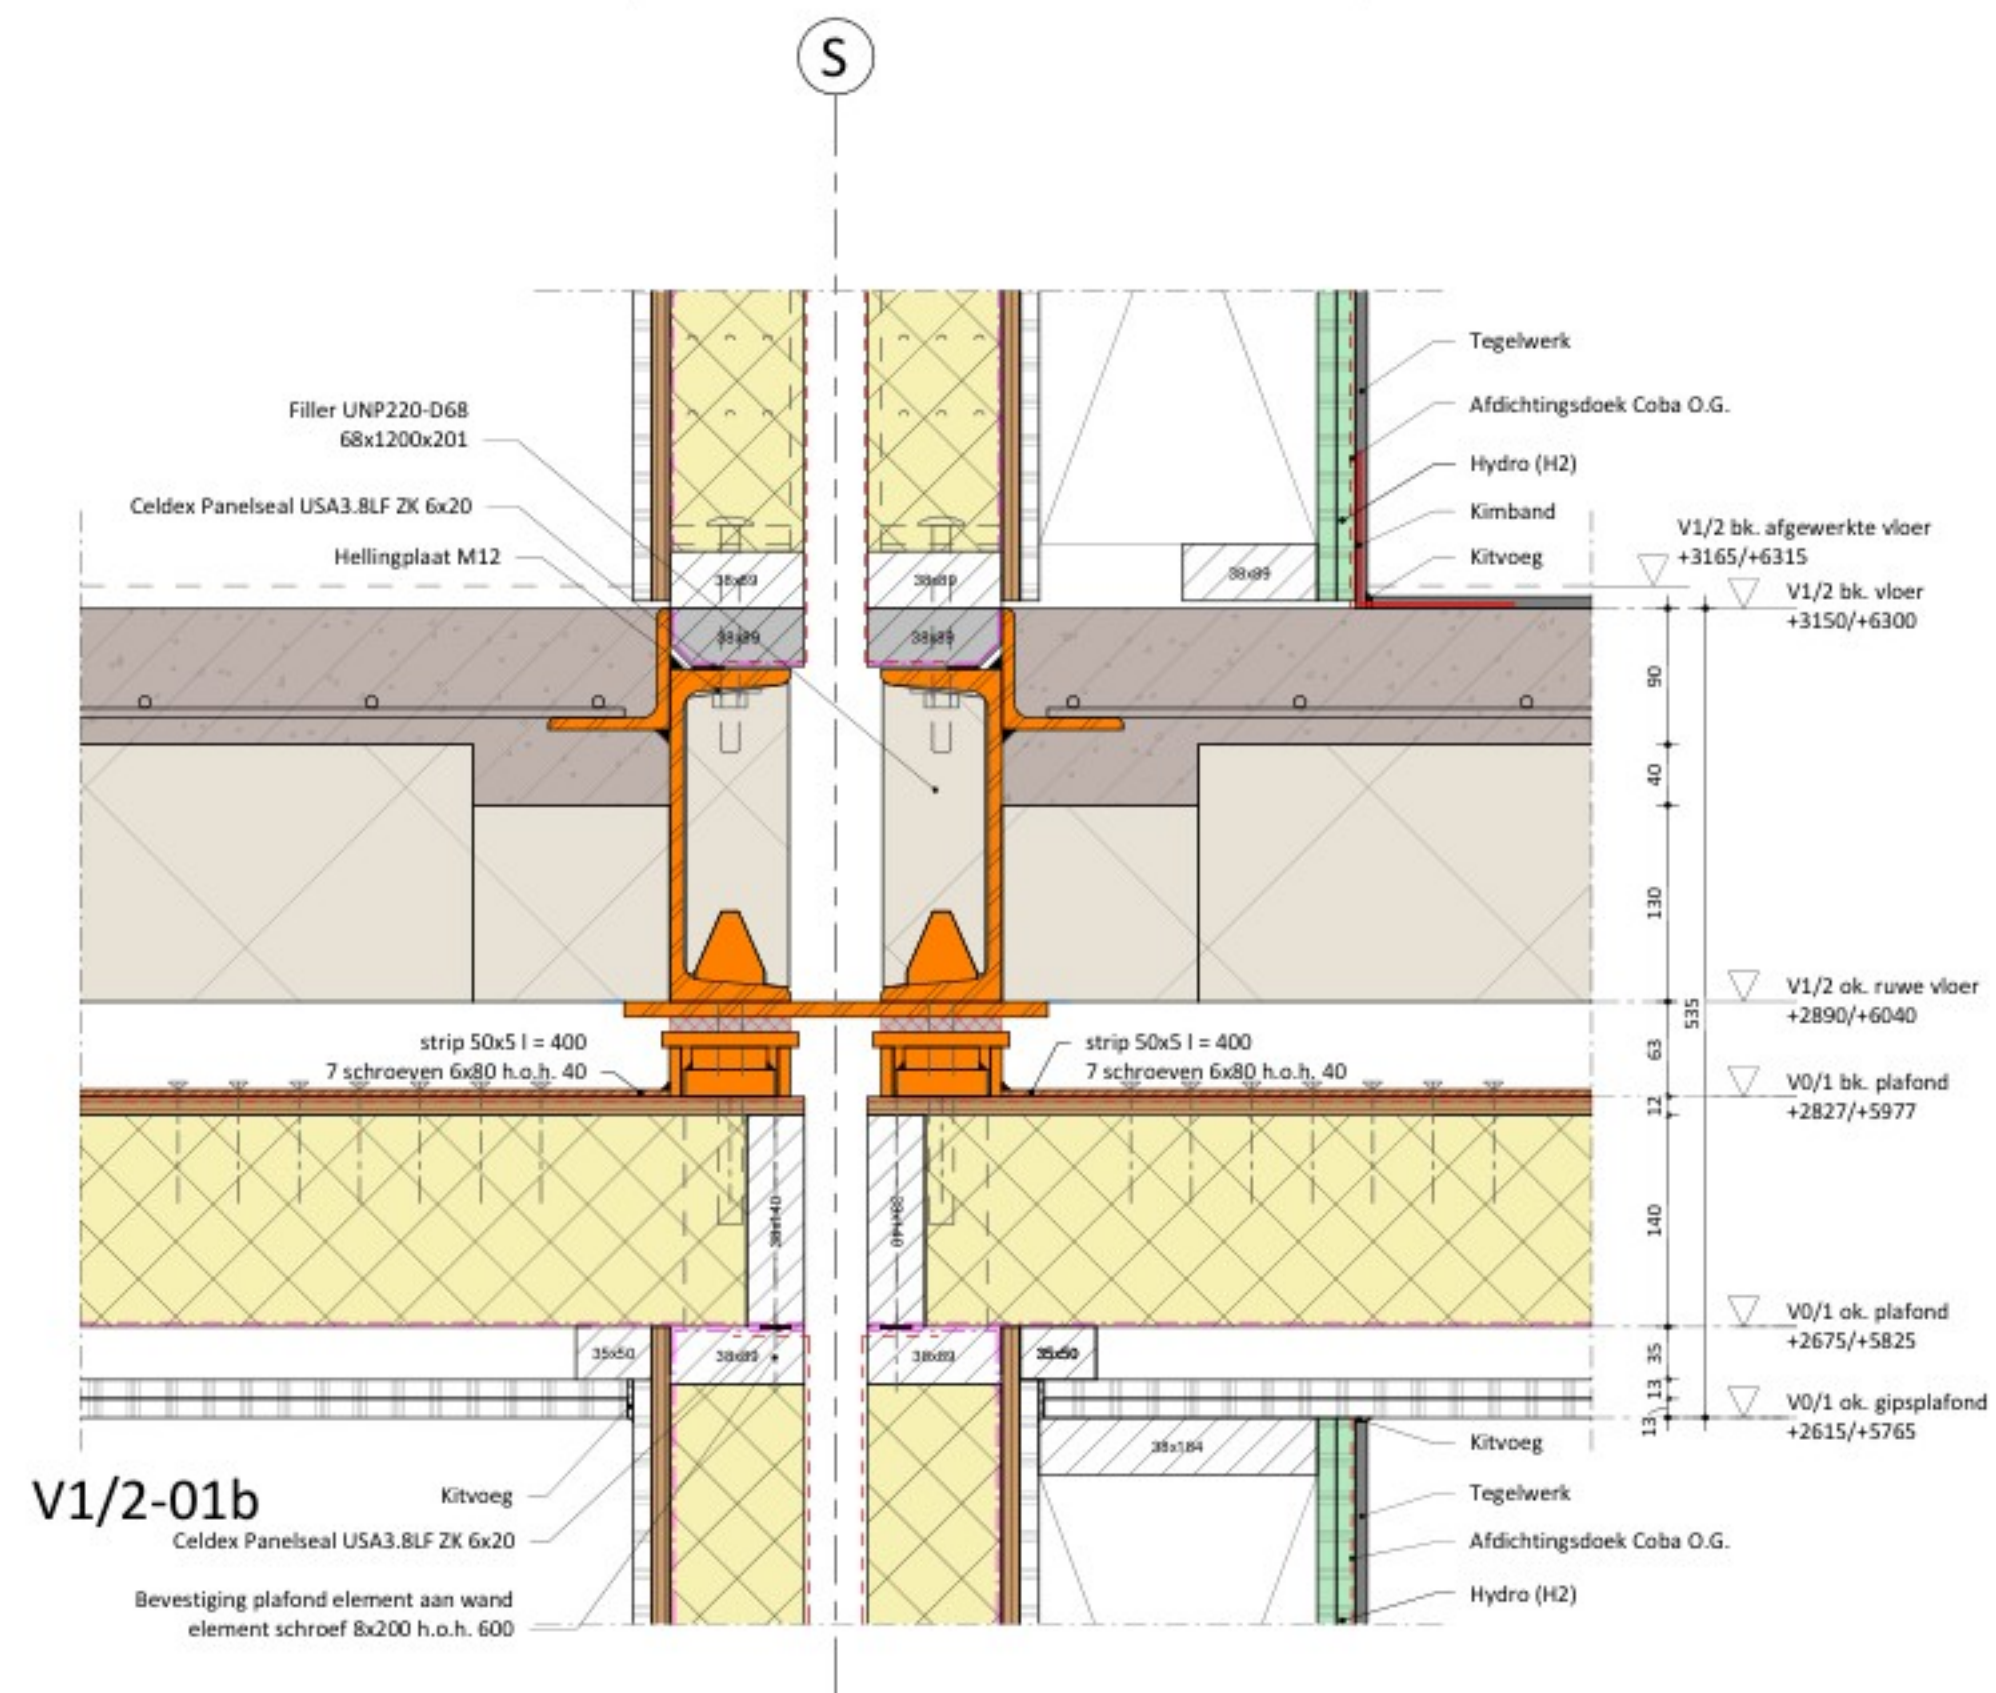


V1/2-01b

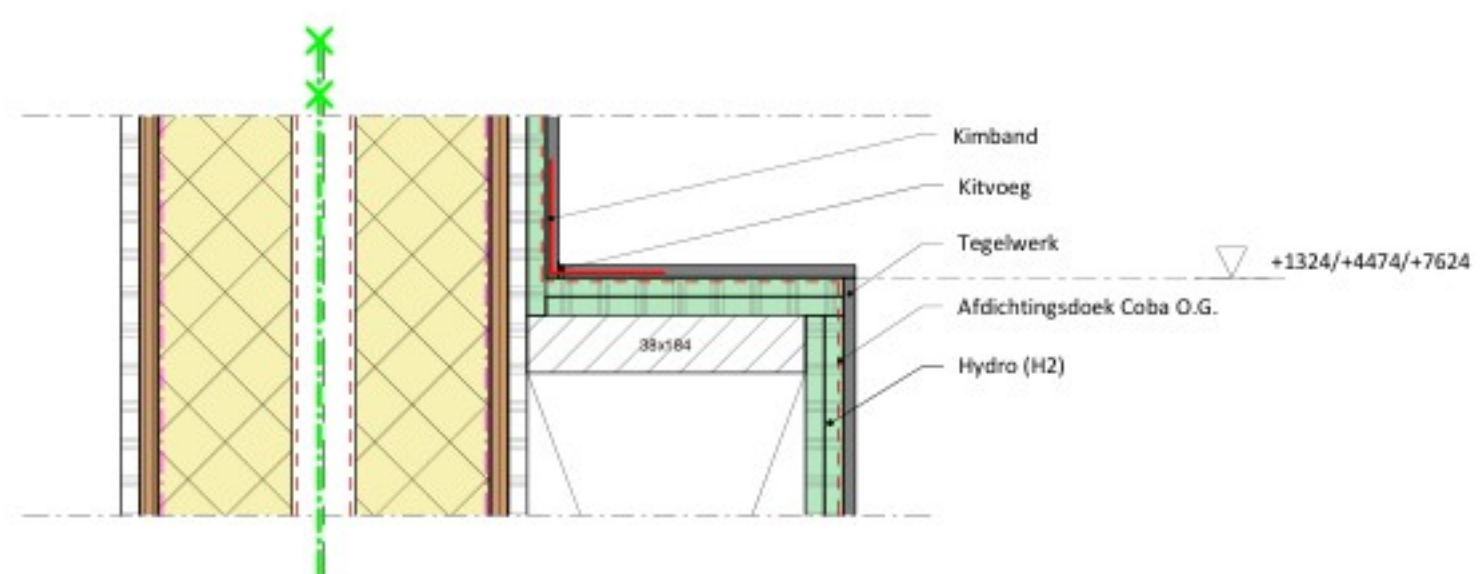


V0-01a

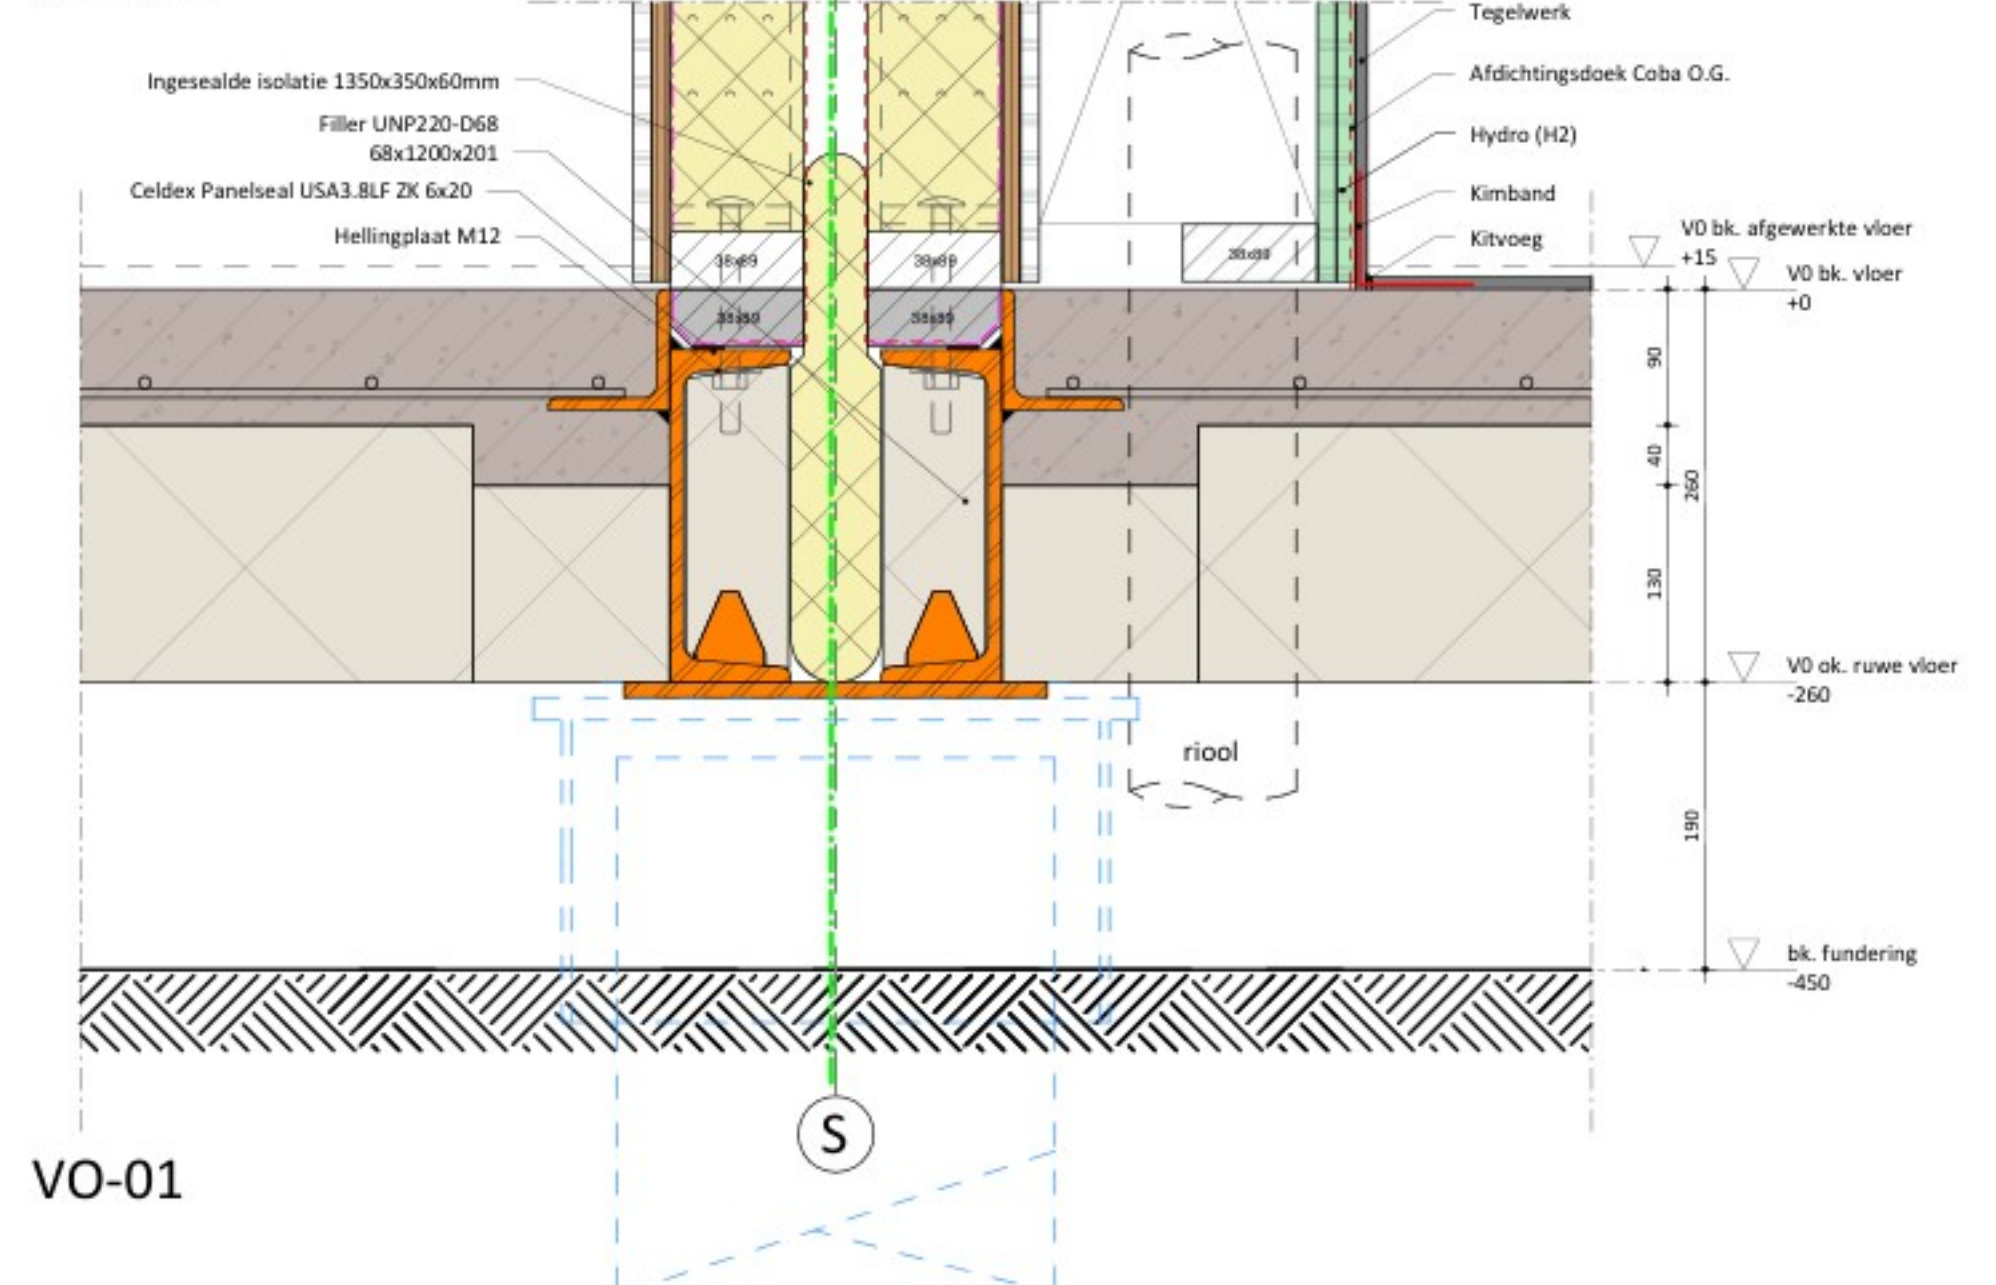


V0-01

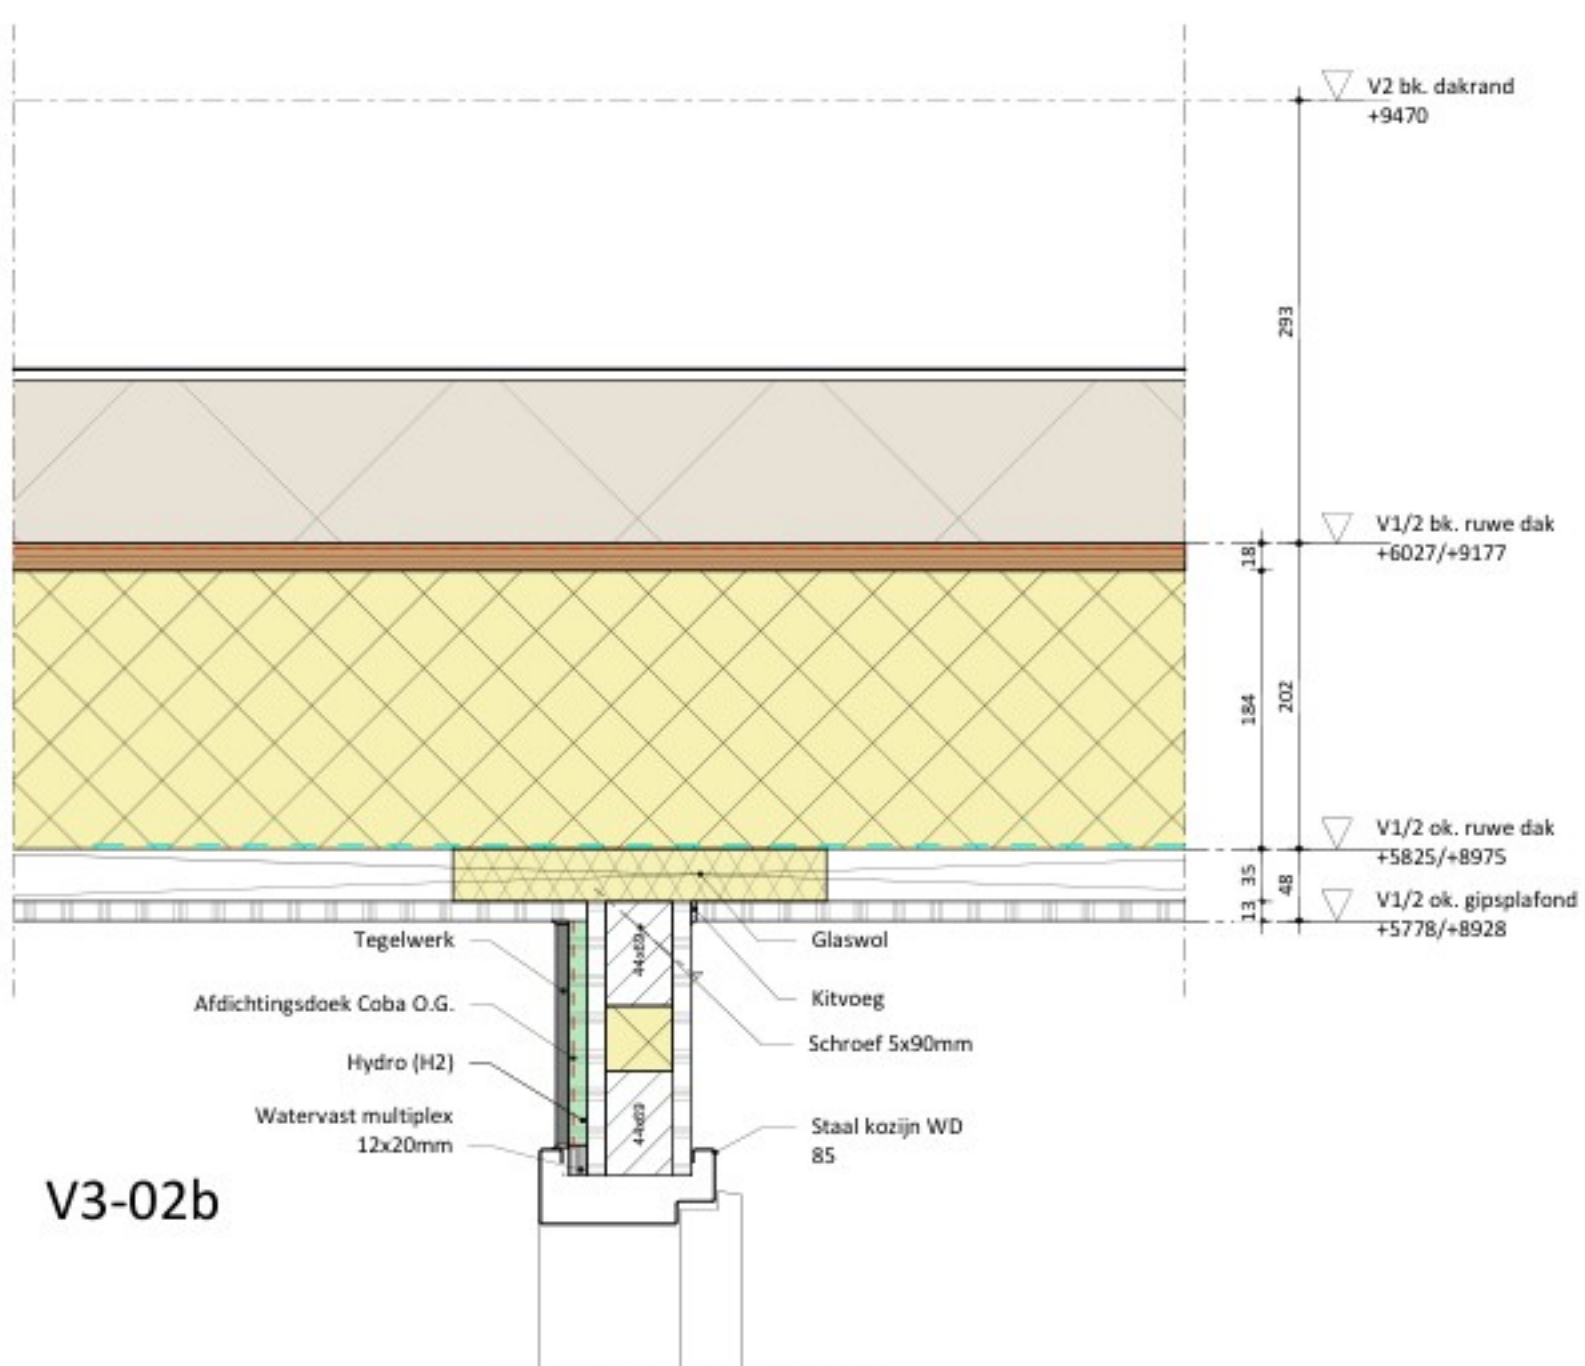


V3-02b

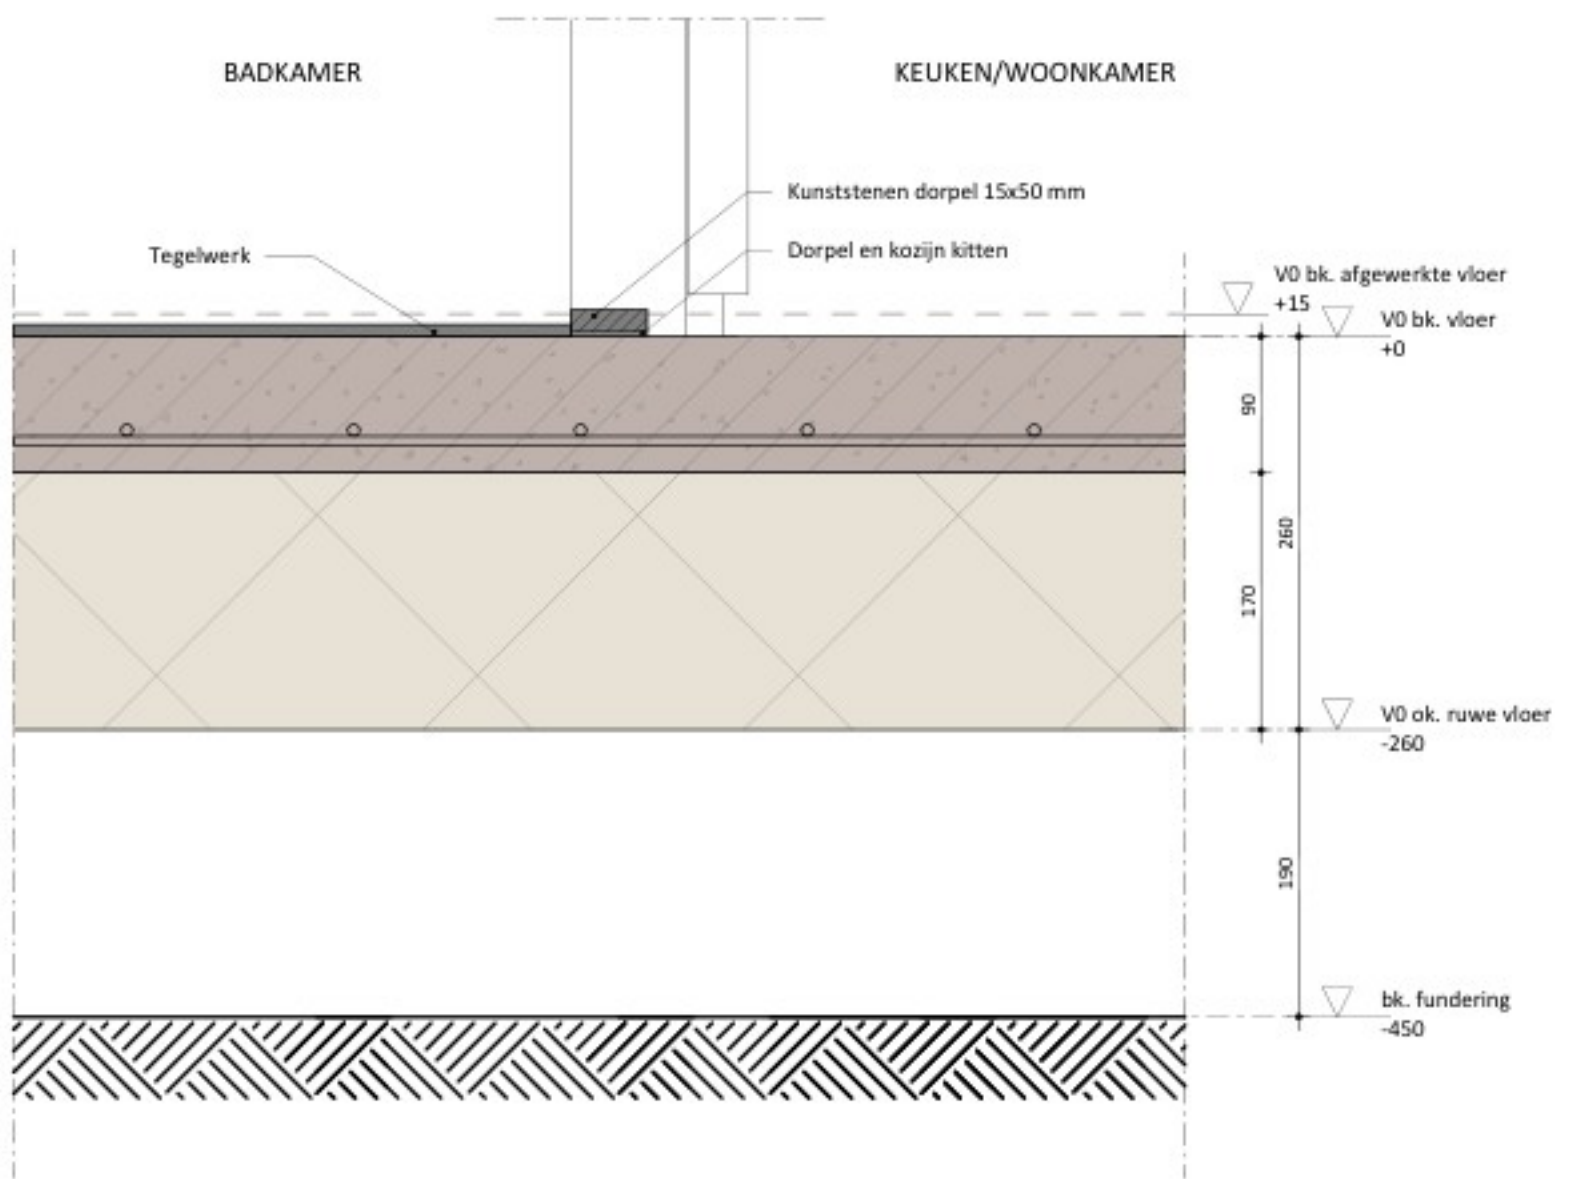


V0-02(MV)

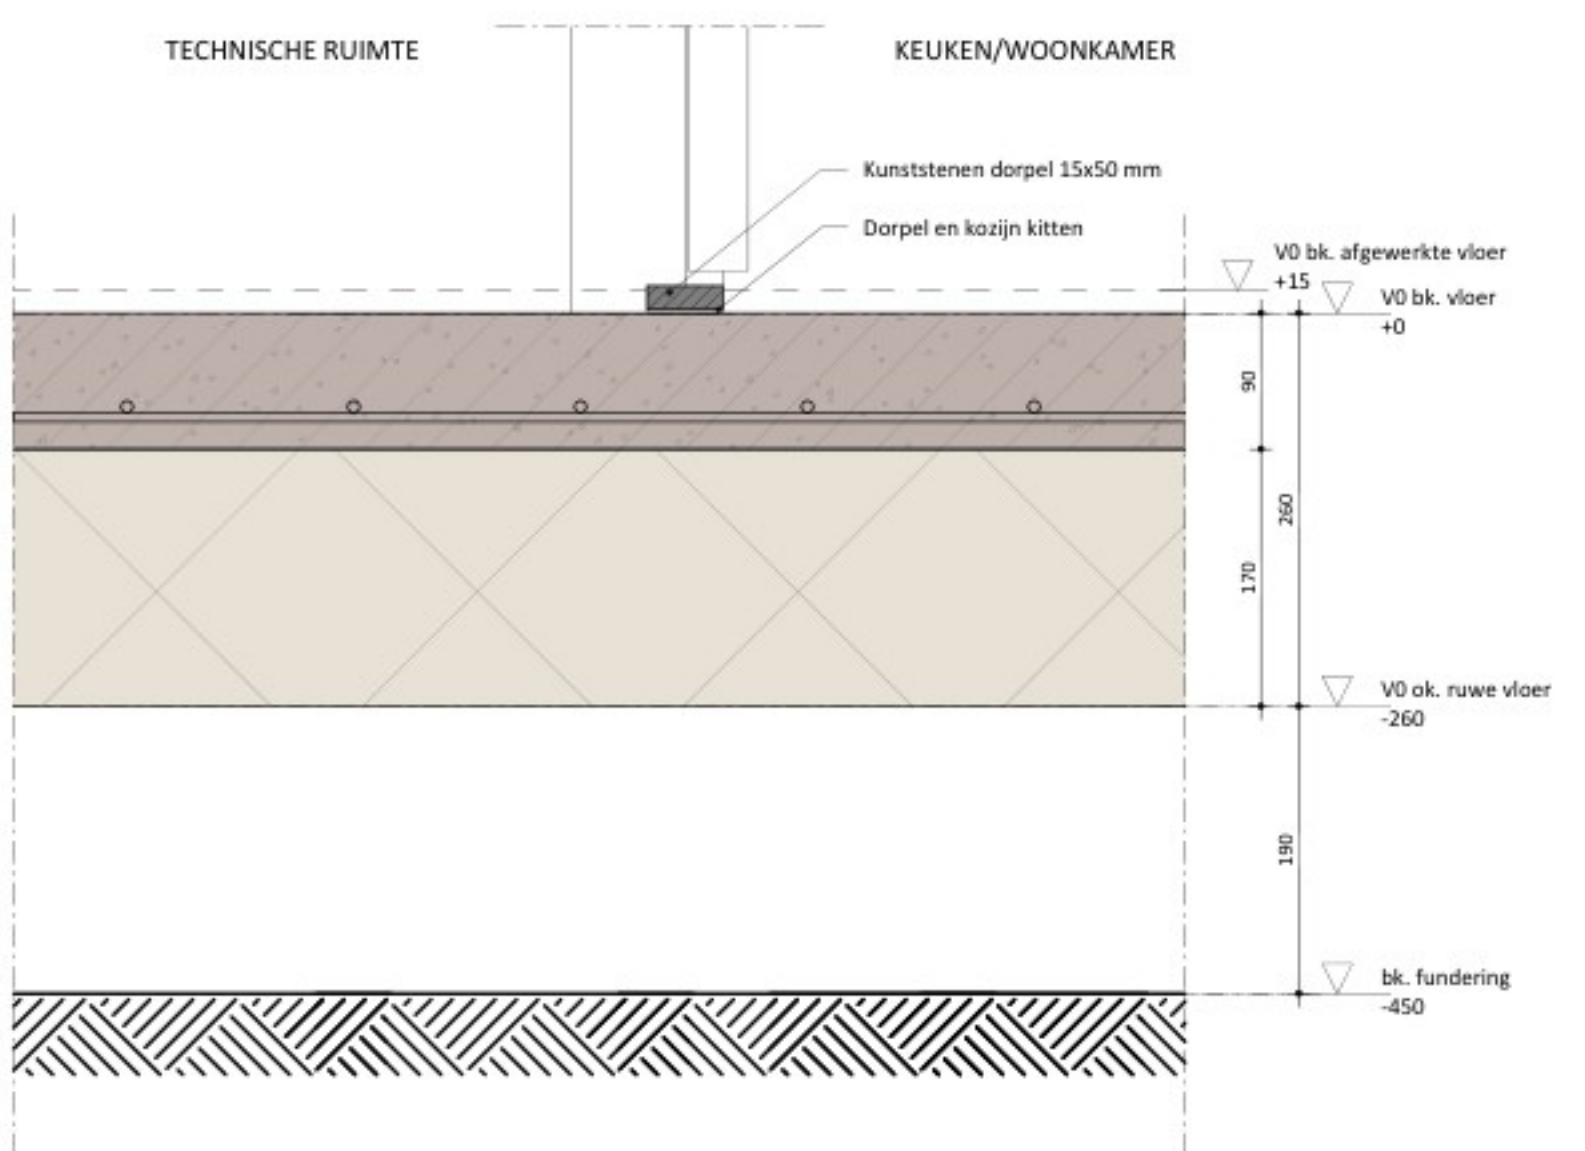


V0-03(MV)

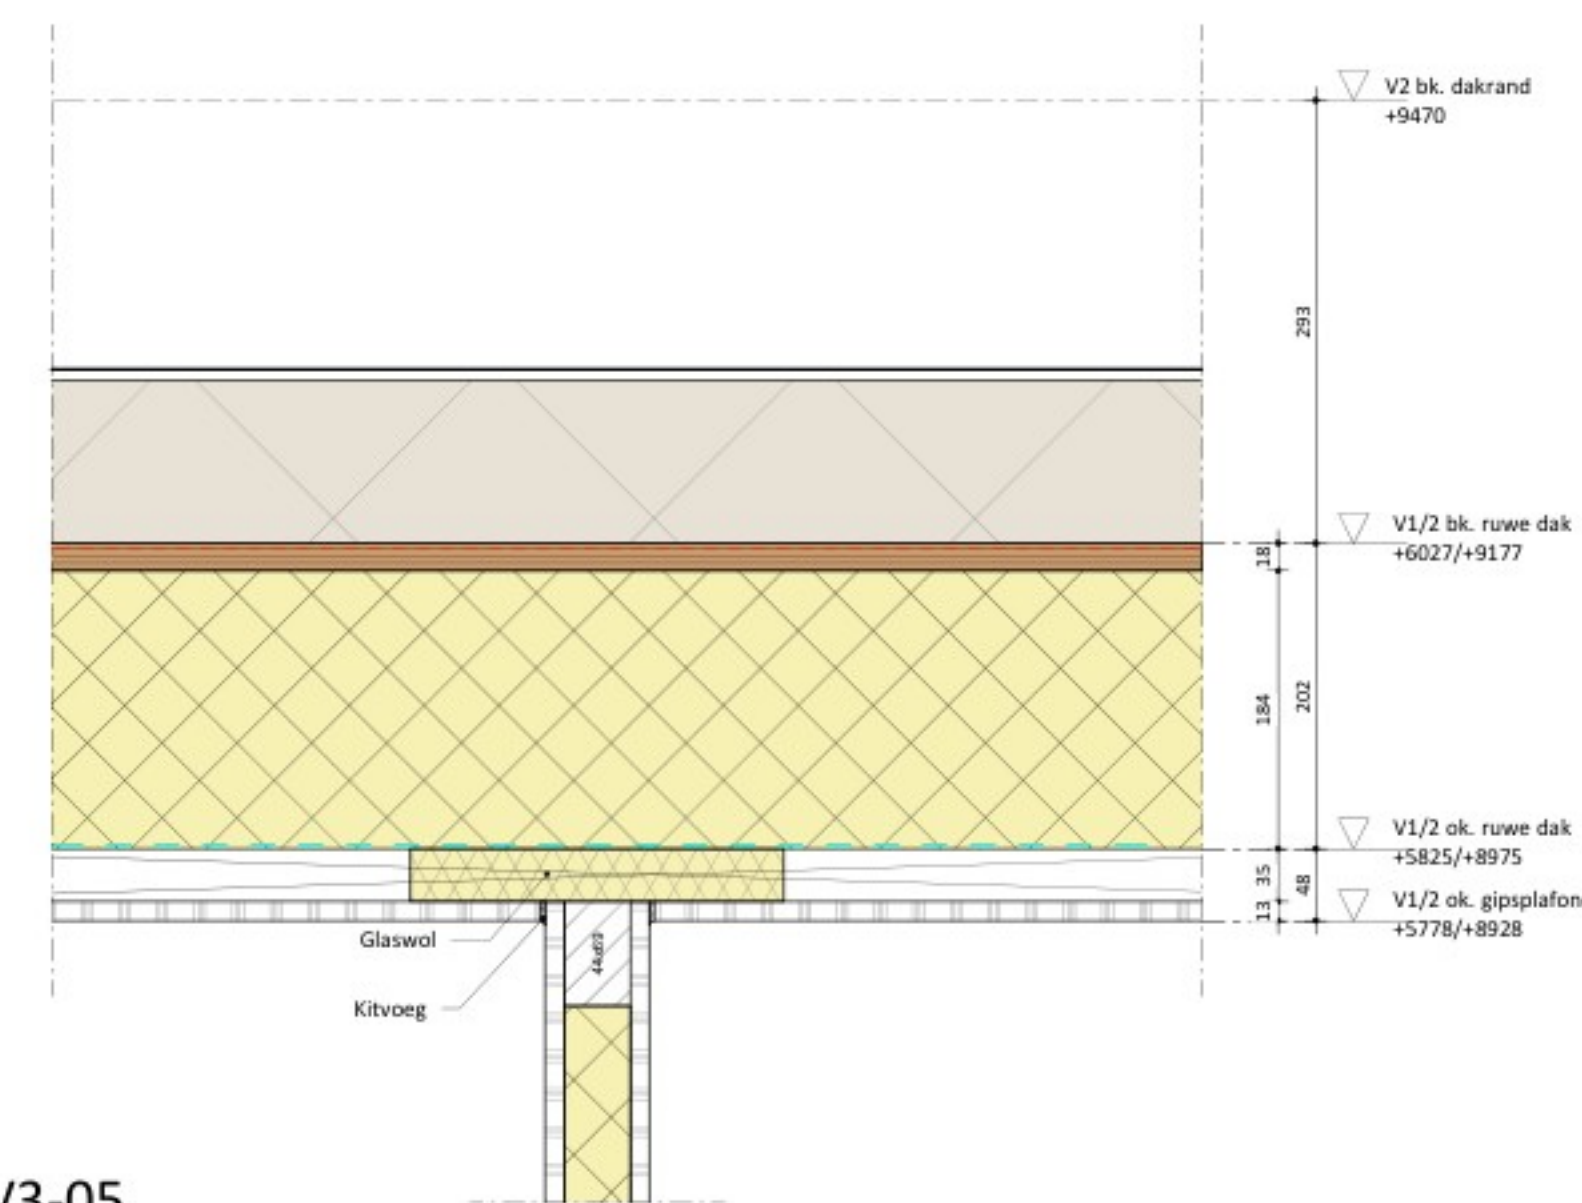


V3-05

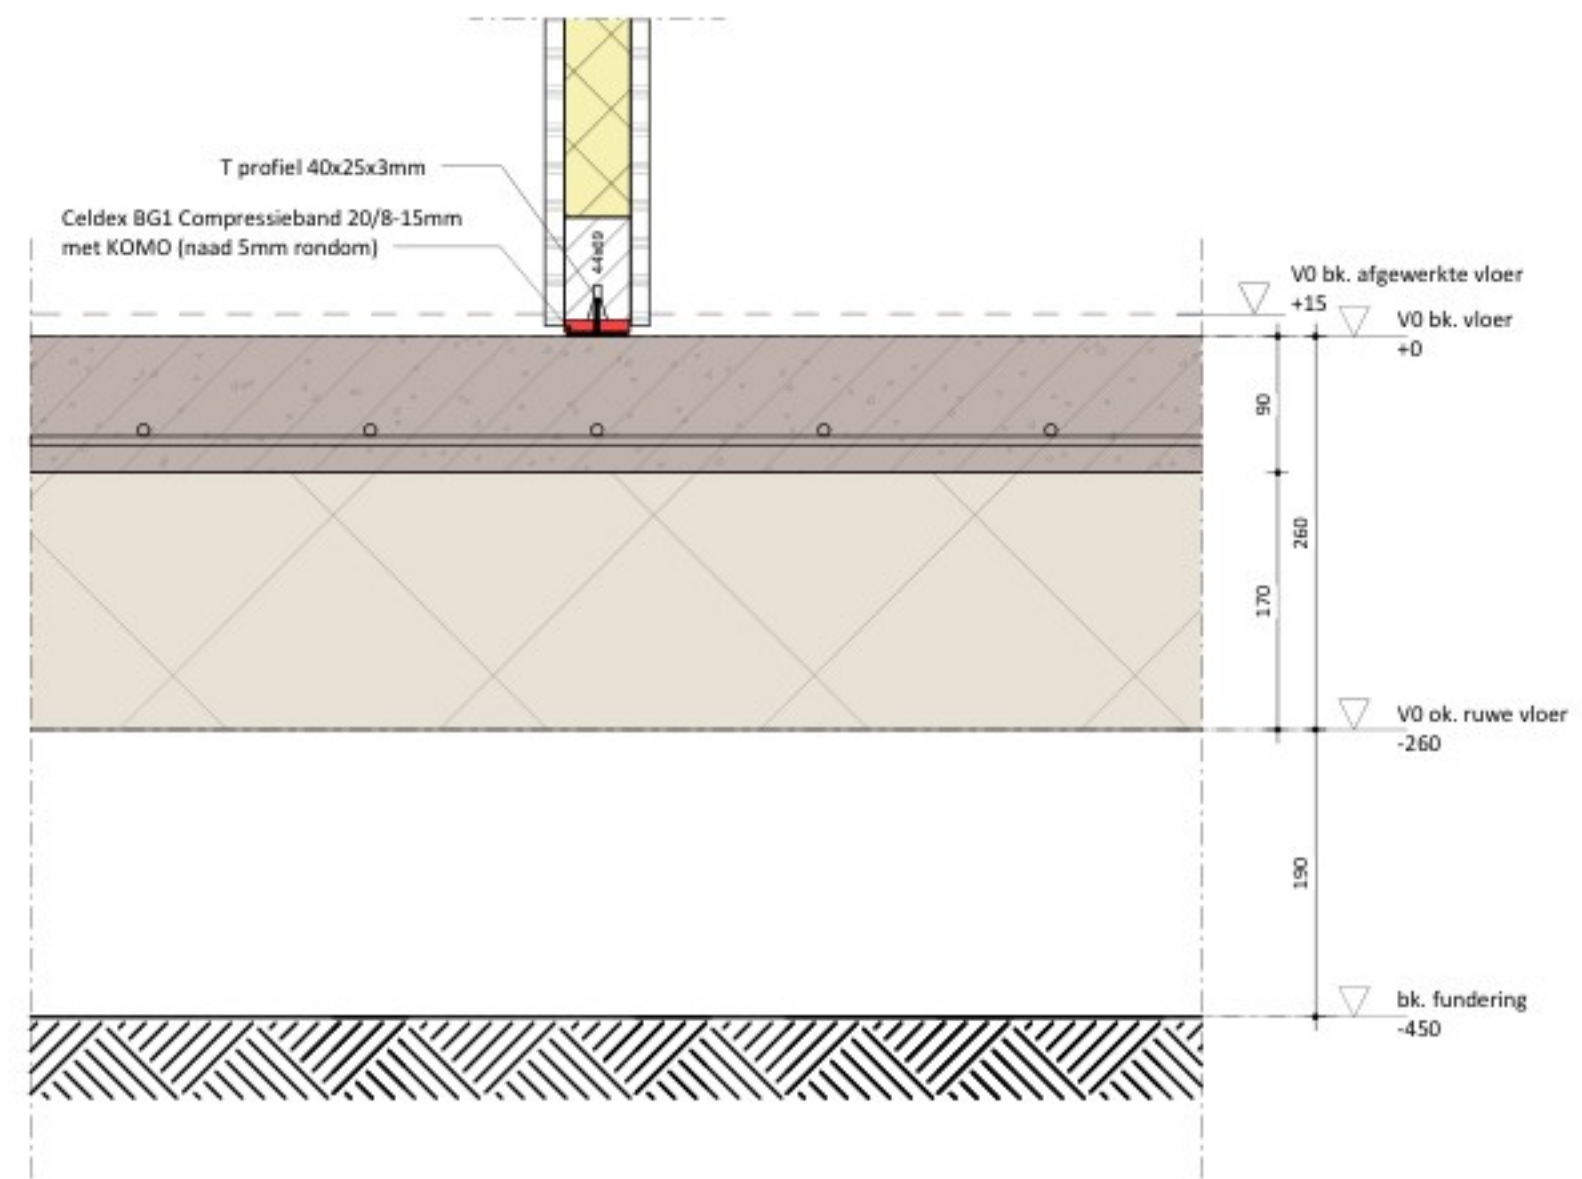


V0-05

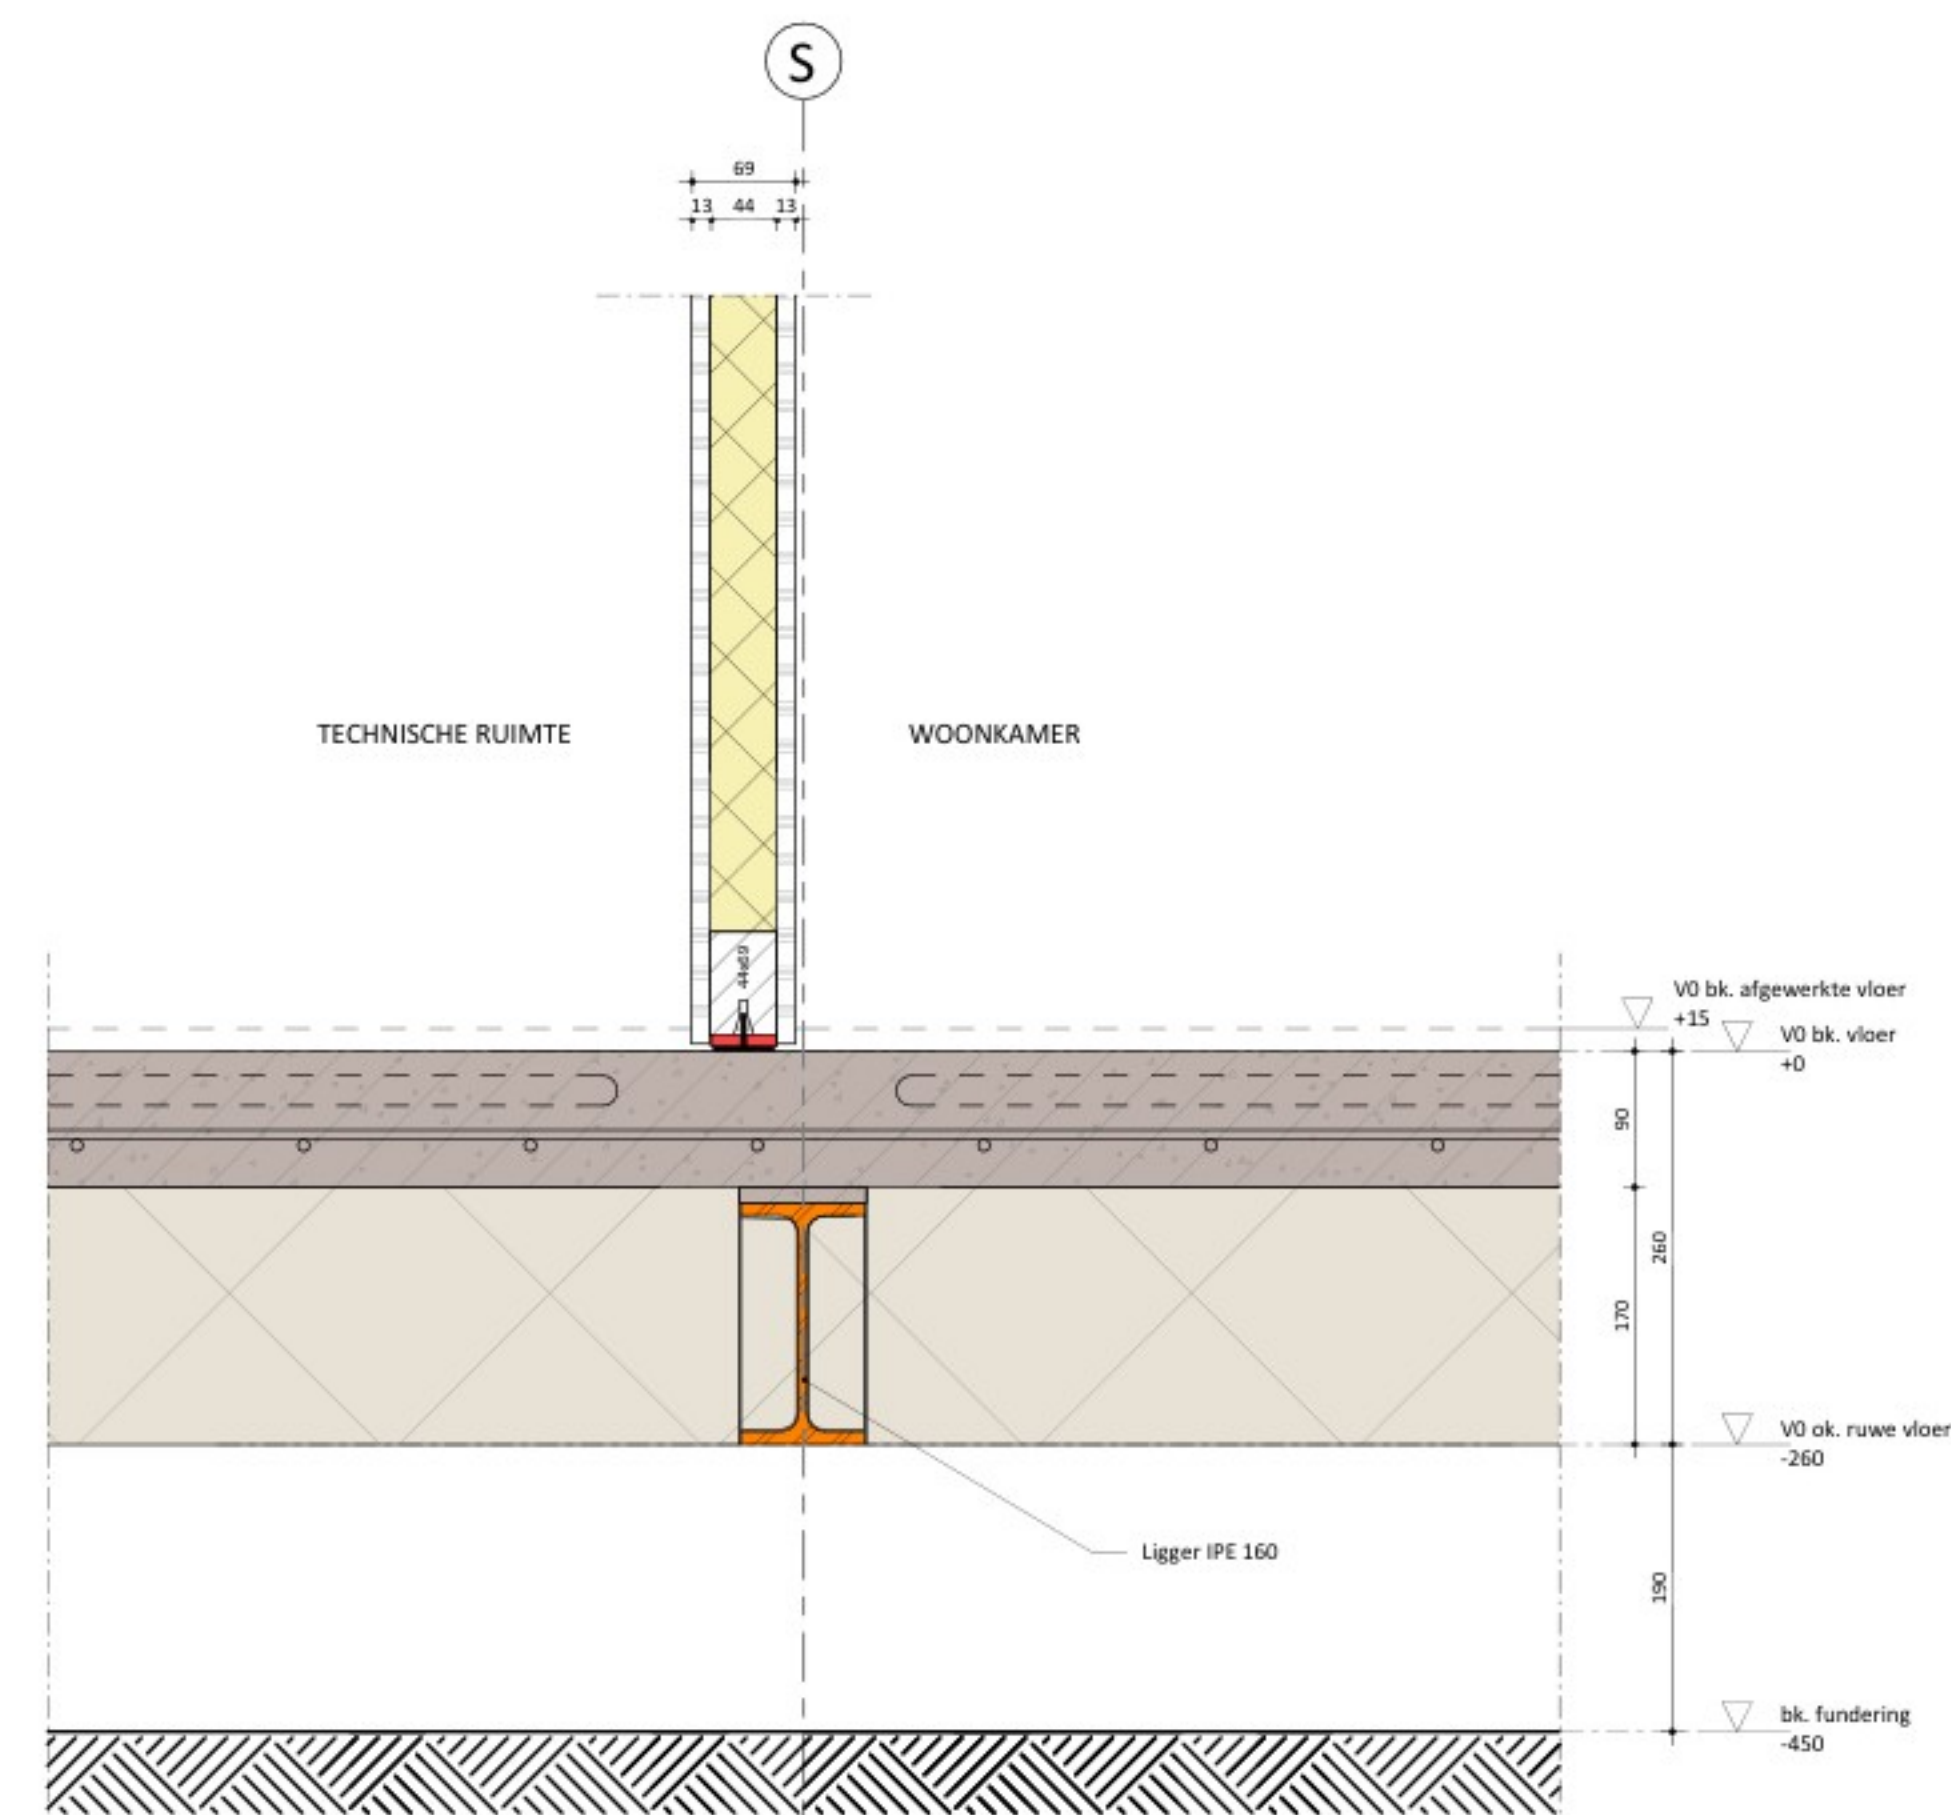


V0-08(MV)

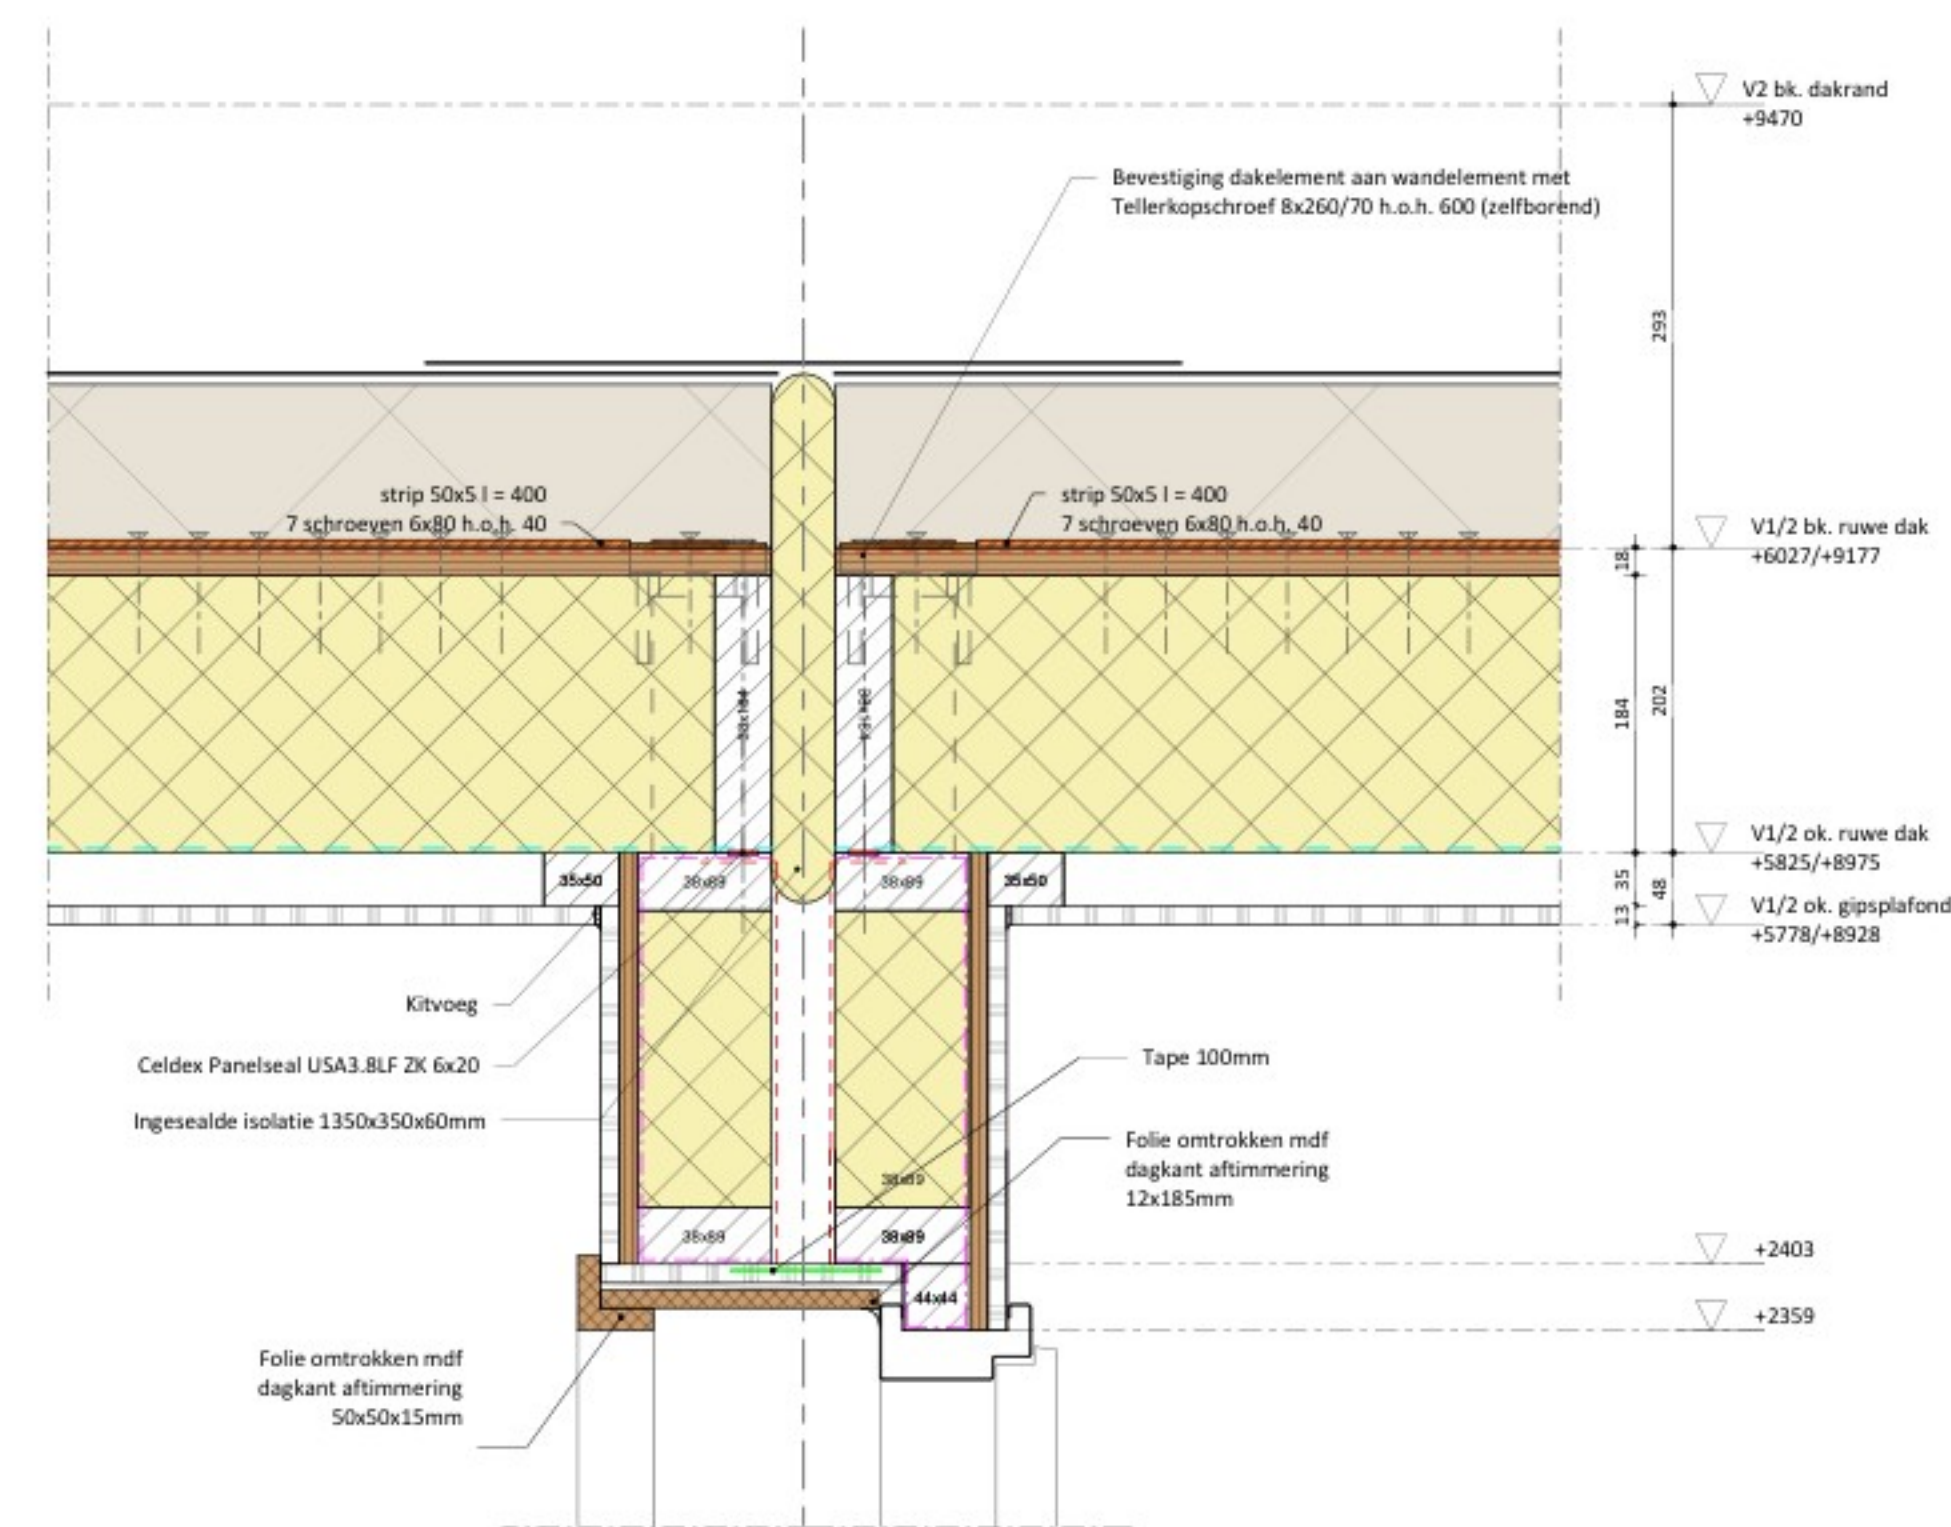

V3-12

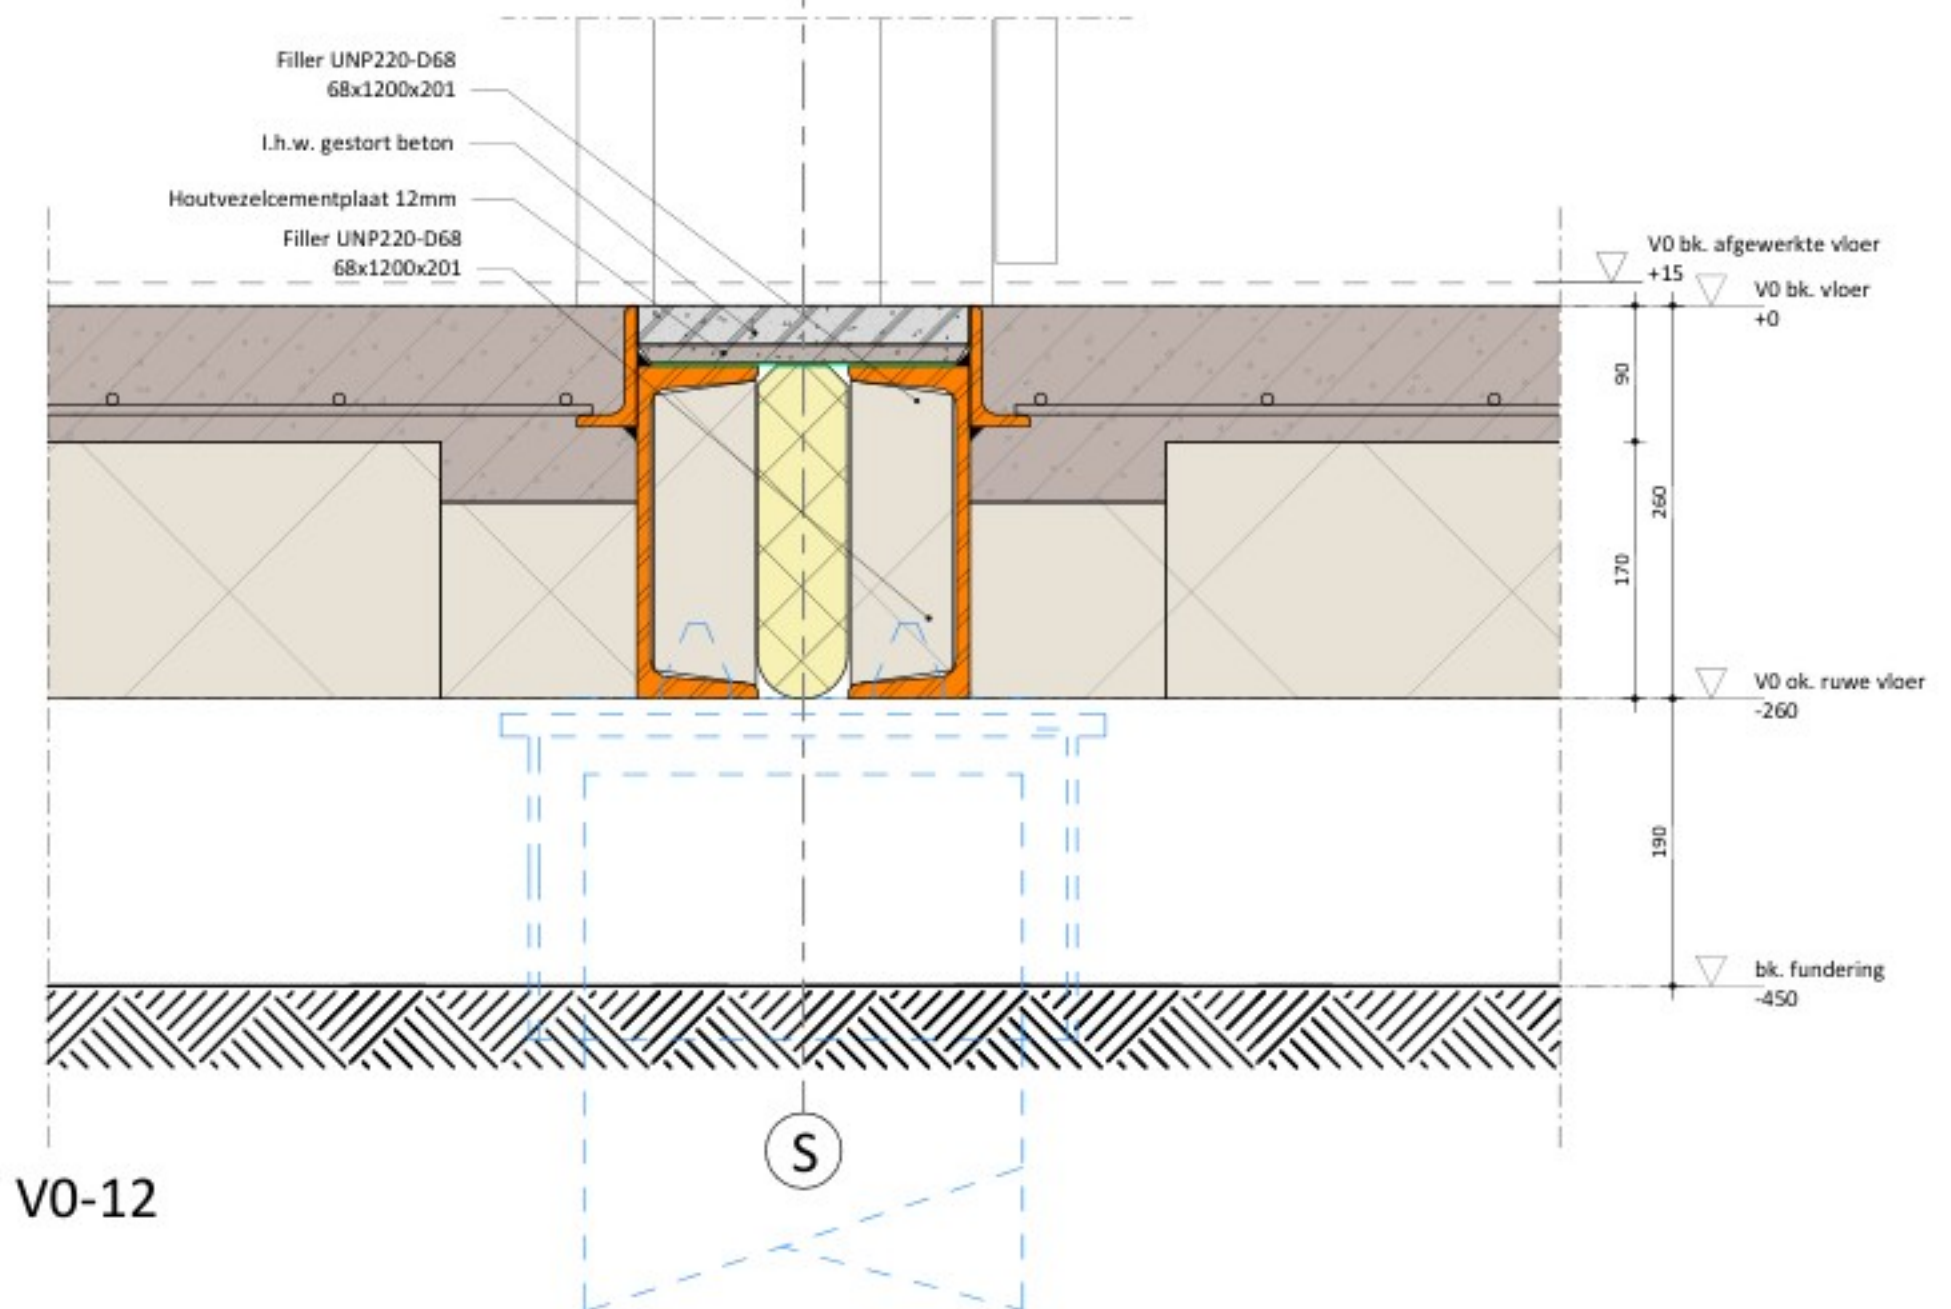


V0-12

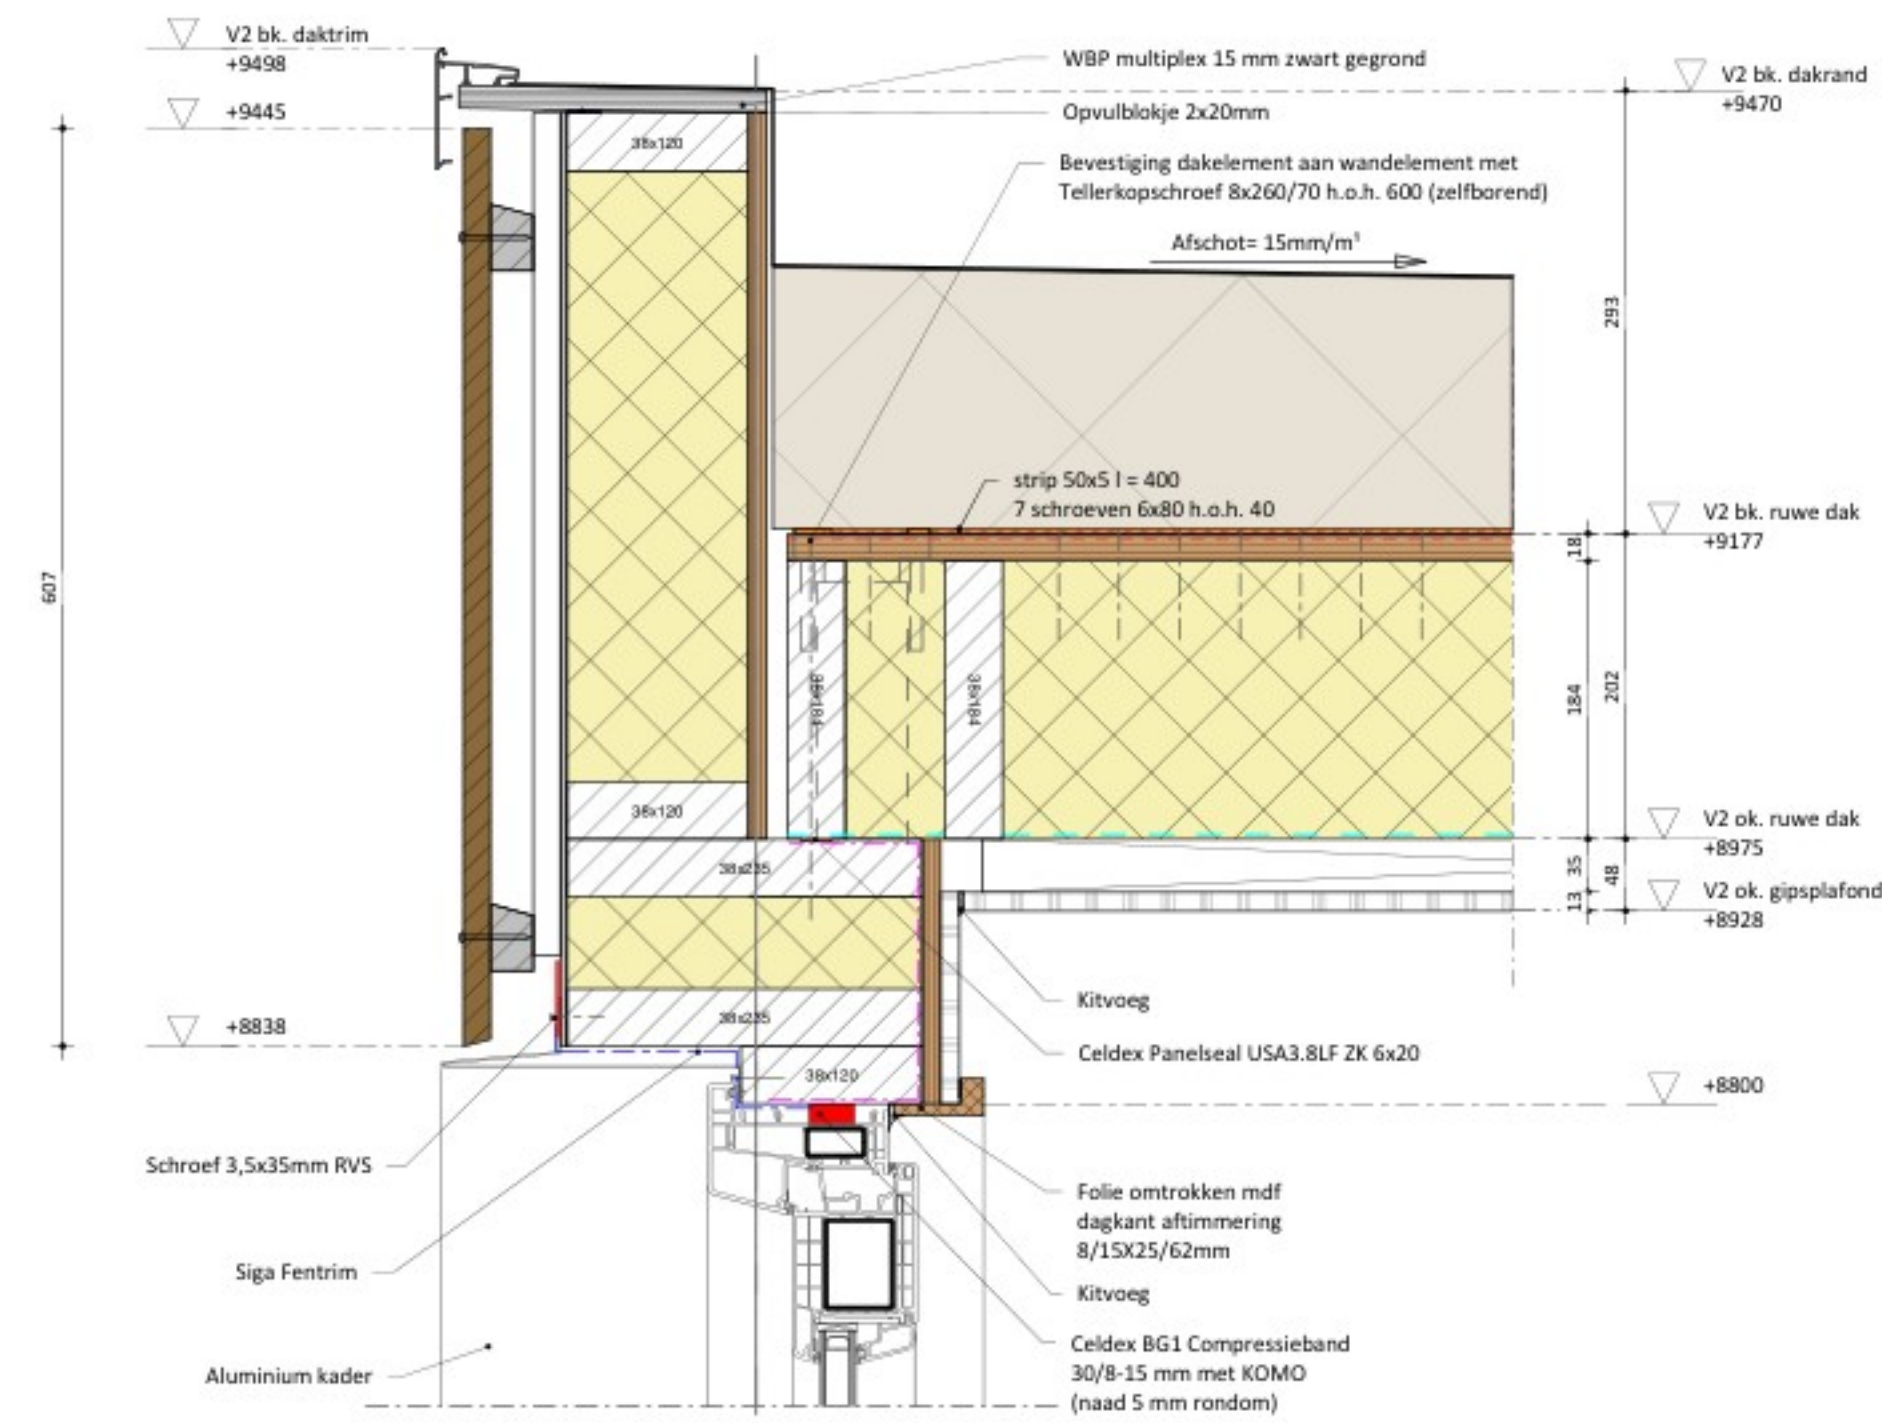


V3-70

S

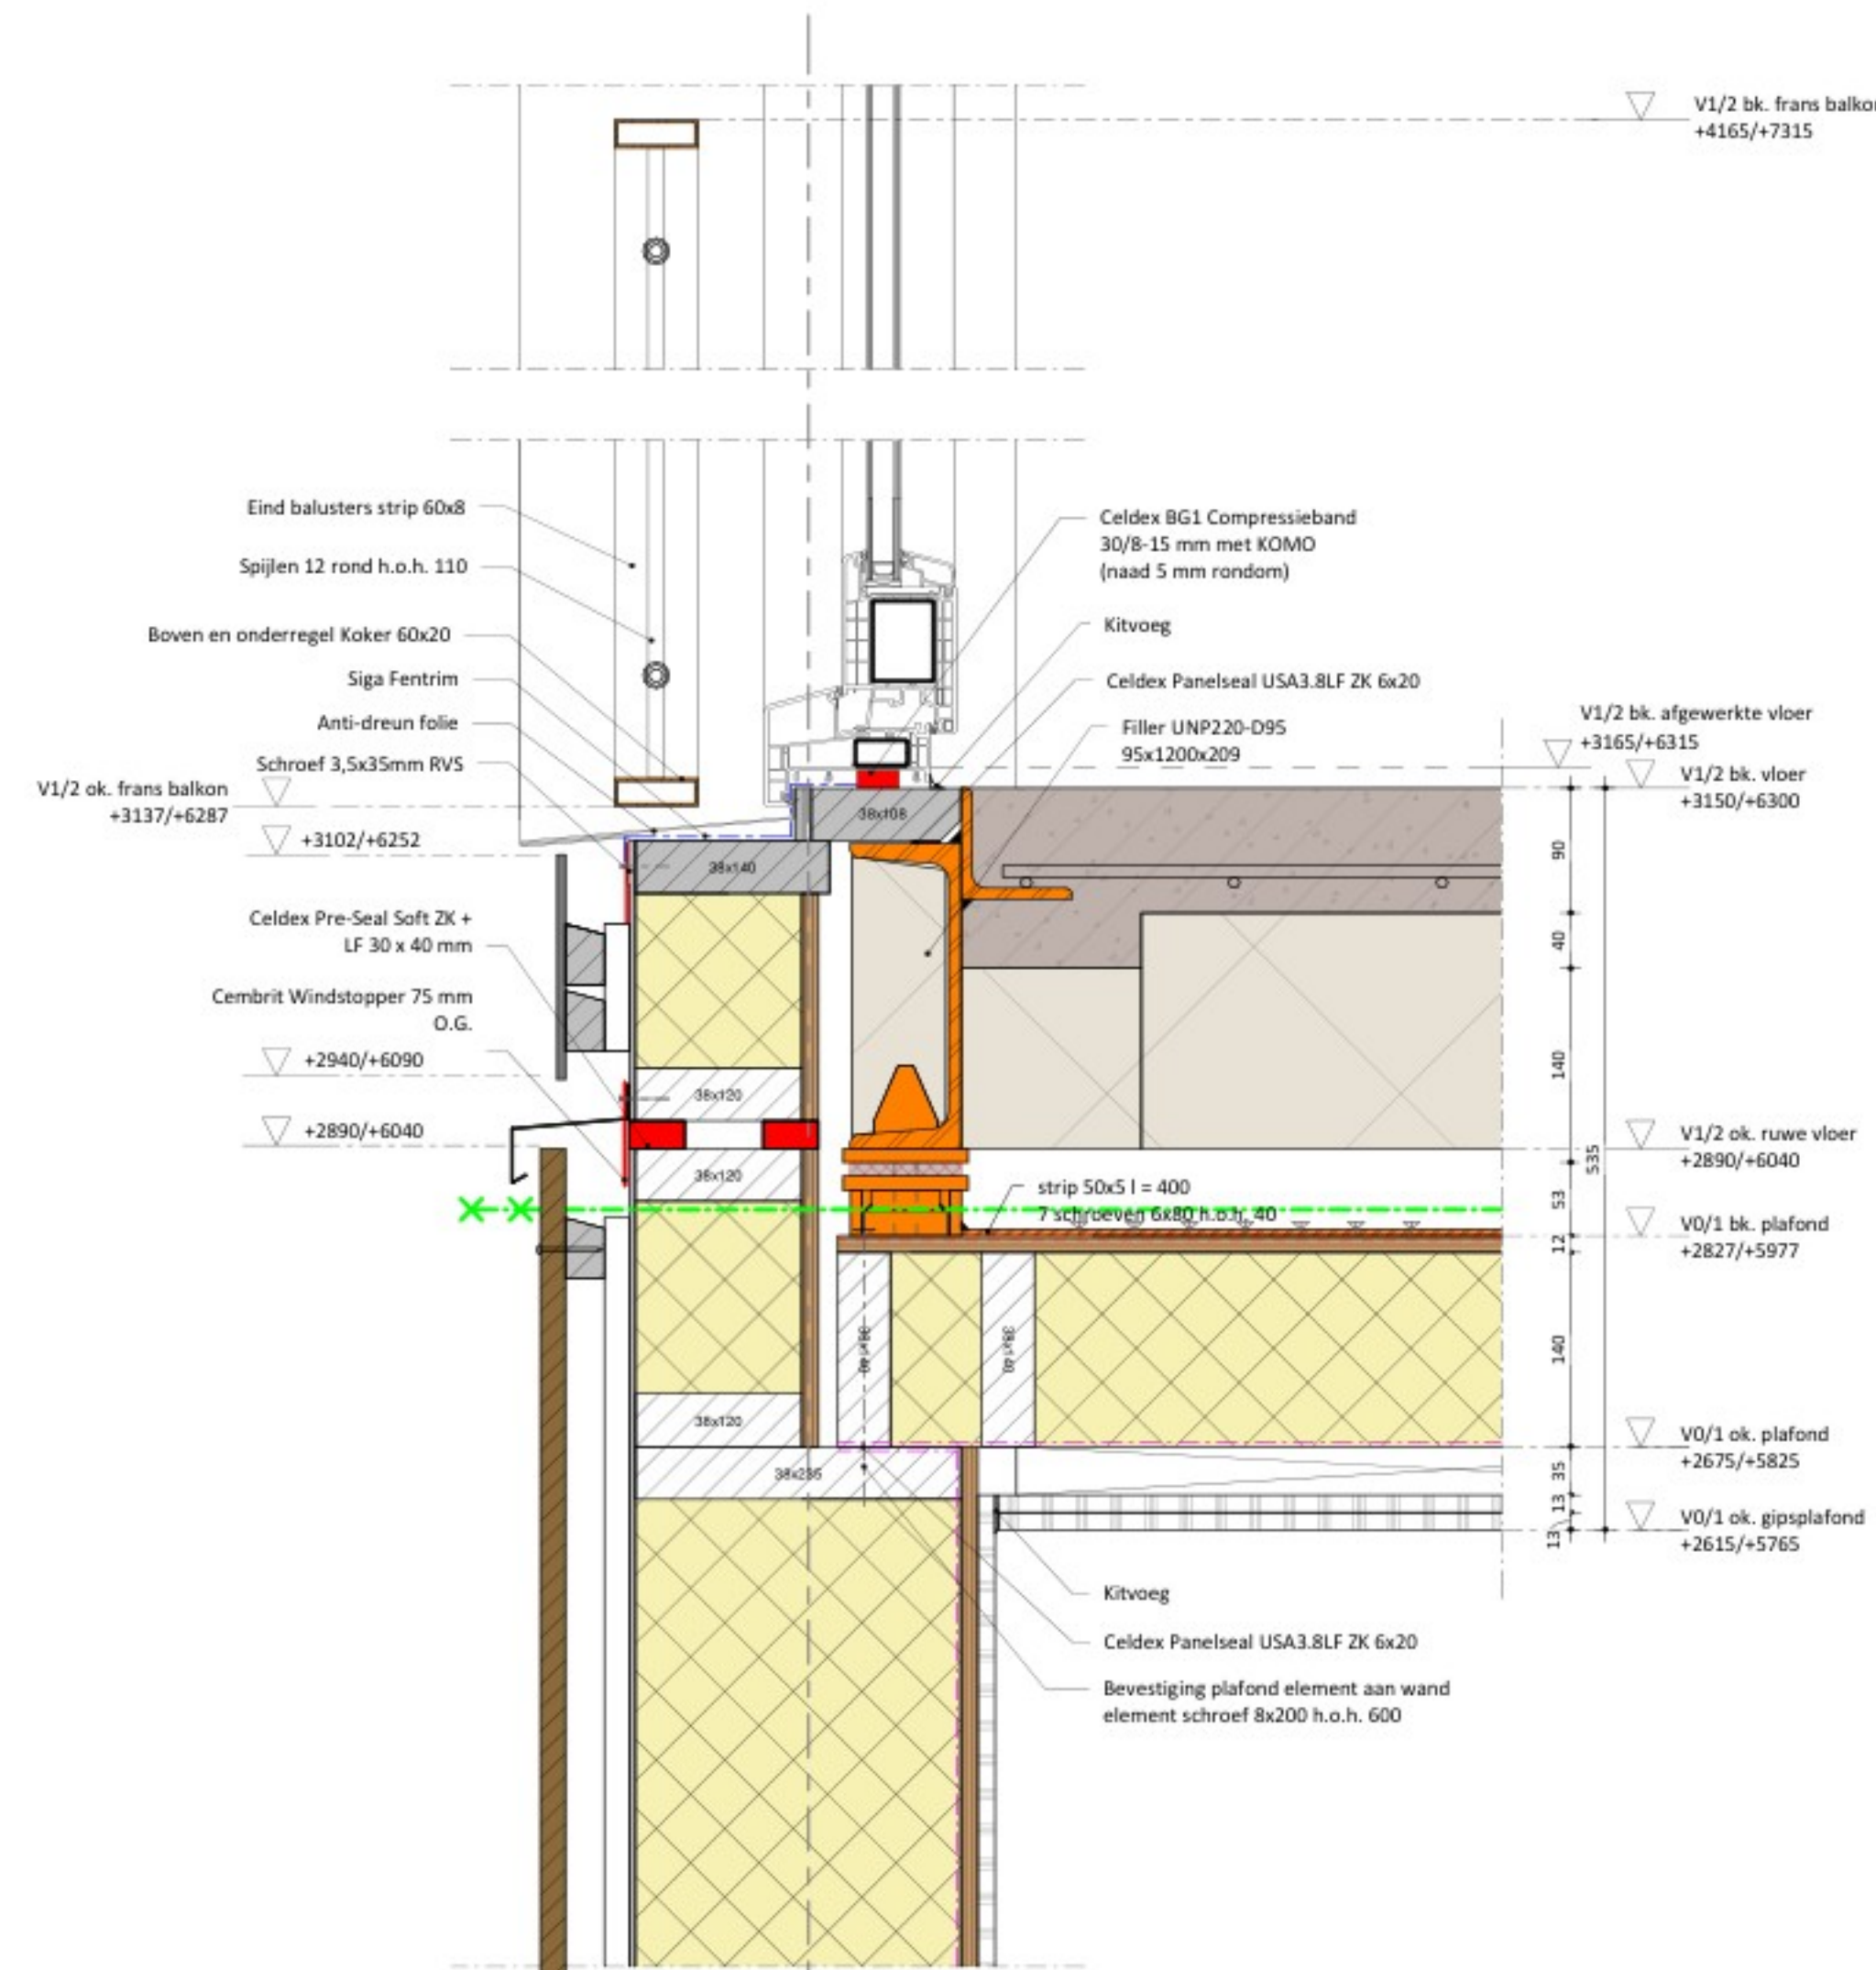

V1/2-70

S

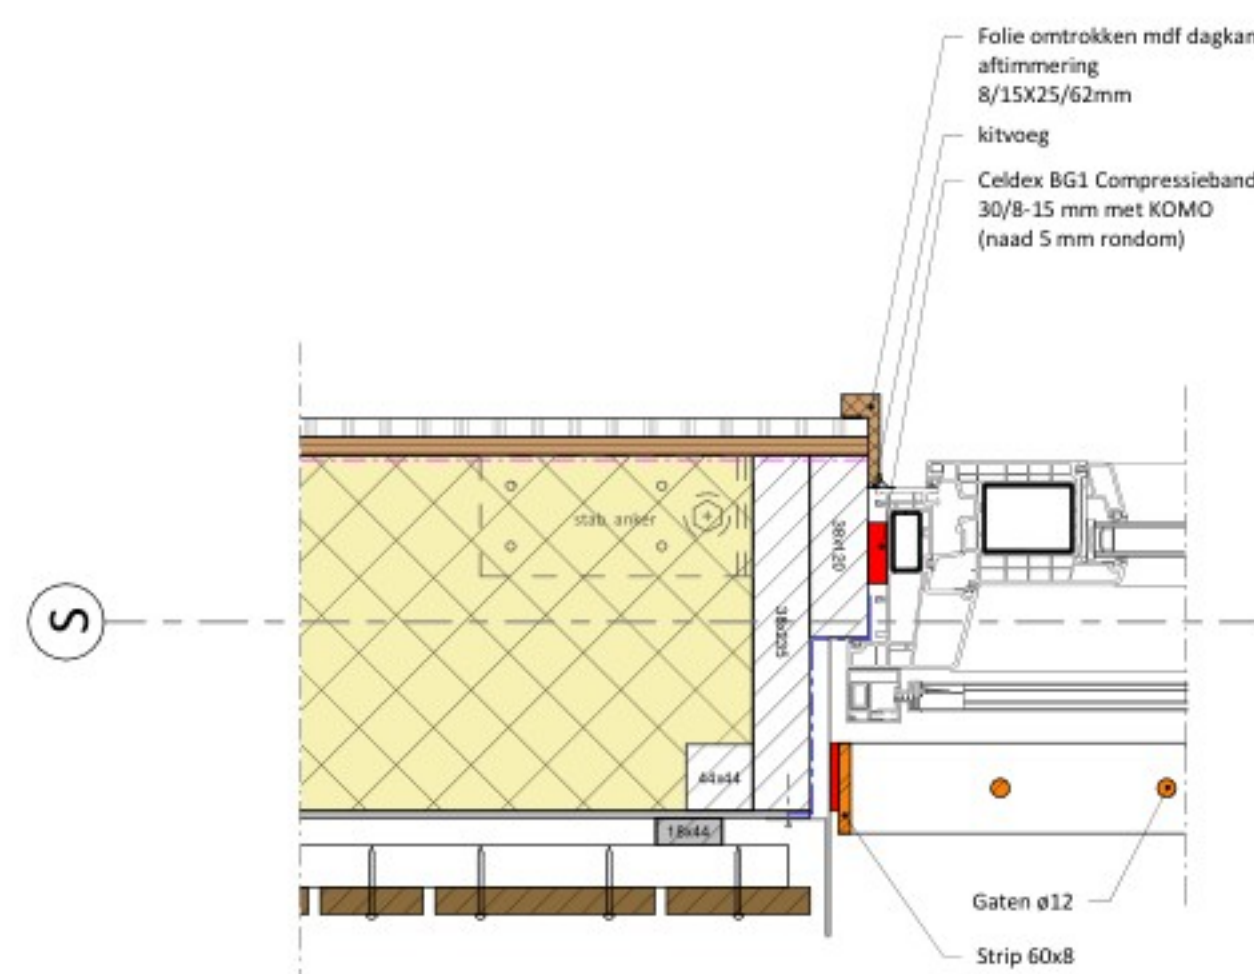

H1/2-70

HODES
huisvesting

NB 40 flexwoningen te Bodegraven

OPDRACHTGEVER
Mozaïk Wonen
Bachstraat 1
2807 HZ Gouda

GETEKEND
10-12-2024 AM
GEWUIZIGD
27-01-2025 WH

ONDERWERP
Frans balkon

TEKENINGNUMMER
TO-405


FORMAAT
A1 (841x594)

SCHAAL
1:5




STATUS
DEFINITIEF

PROJECTNUMMER
001754


Hodes Huisvesting B.V. Nieuwenkampsmaten 14 7472 DE Goor T. 088 398 00 00 info@hodes-huisvesting.nl
Eigendom en auteursrecht voorbehouden aan Hodes Huisvesting B.V. Deze tekening mag op geen enkele wijze ten behoeve van derden gebruikt, gekopieerd of getoond worden.

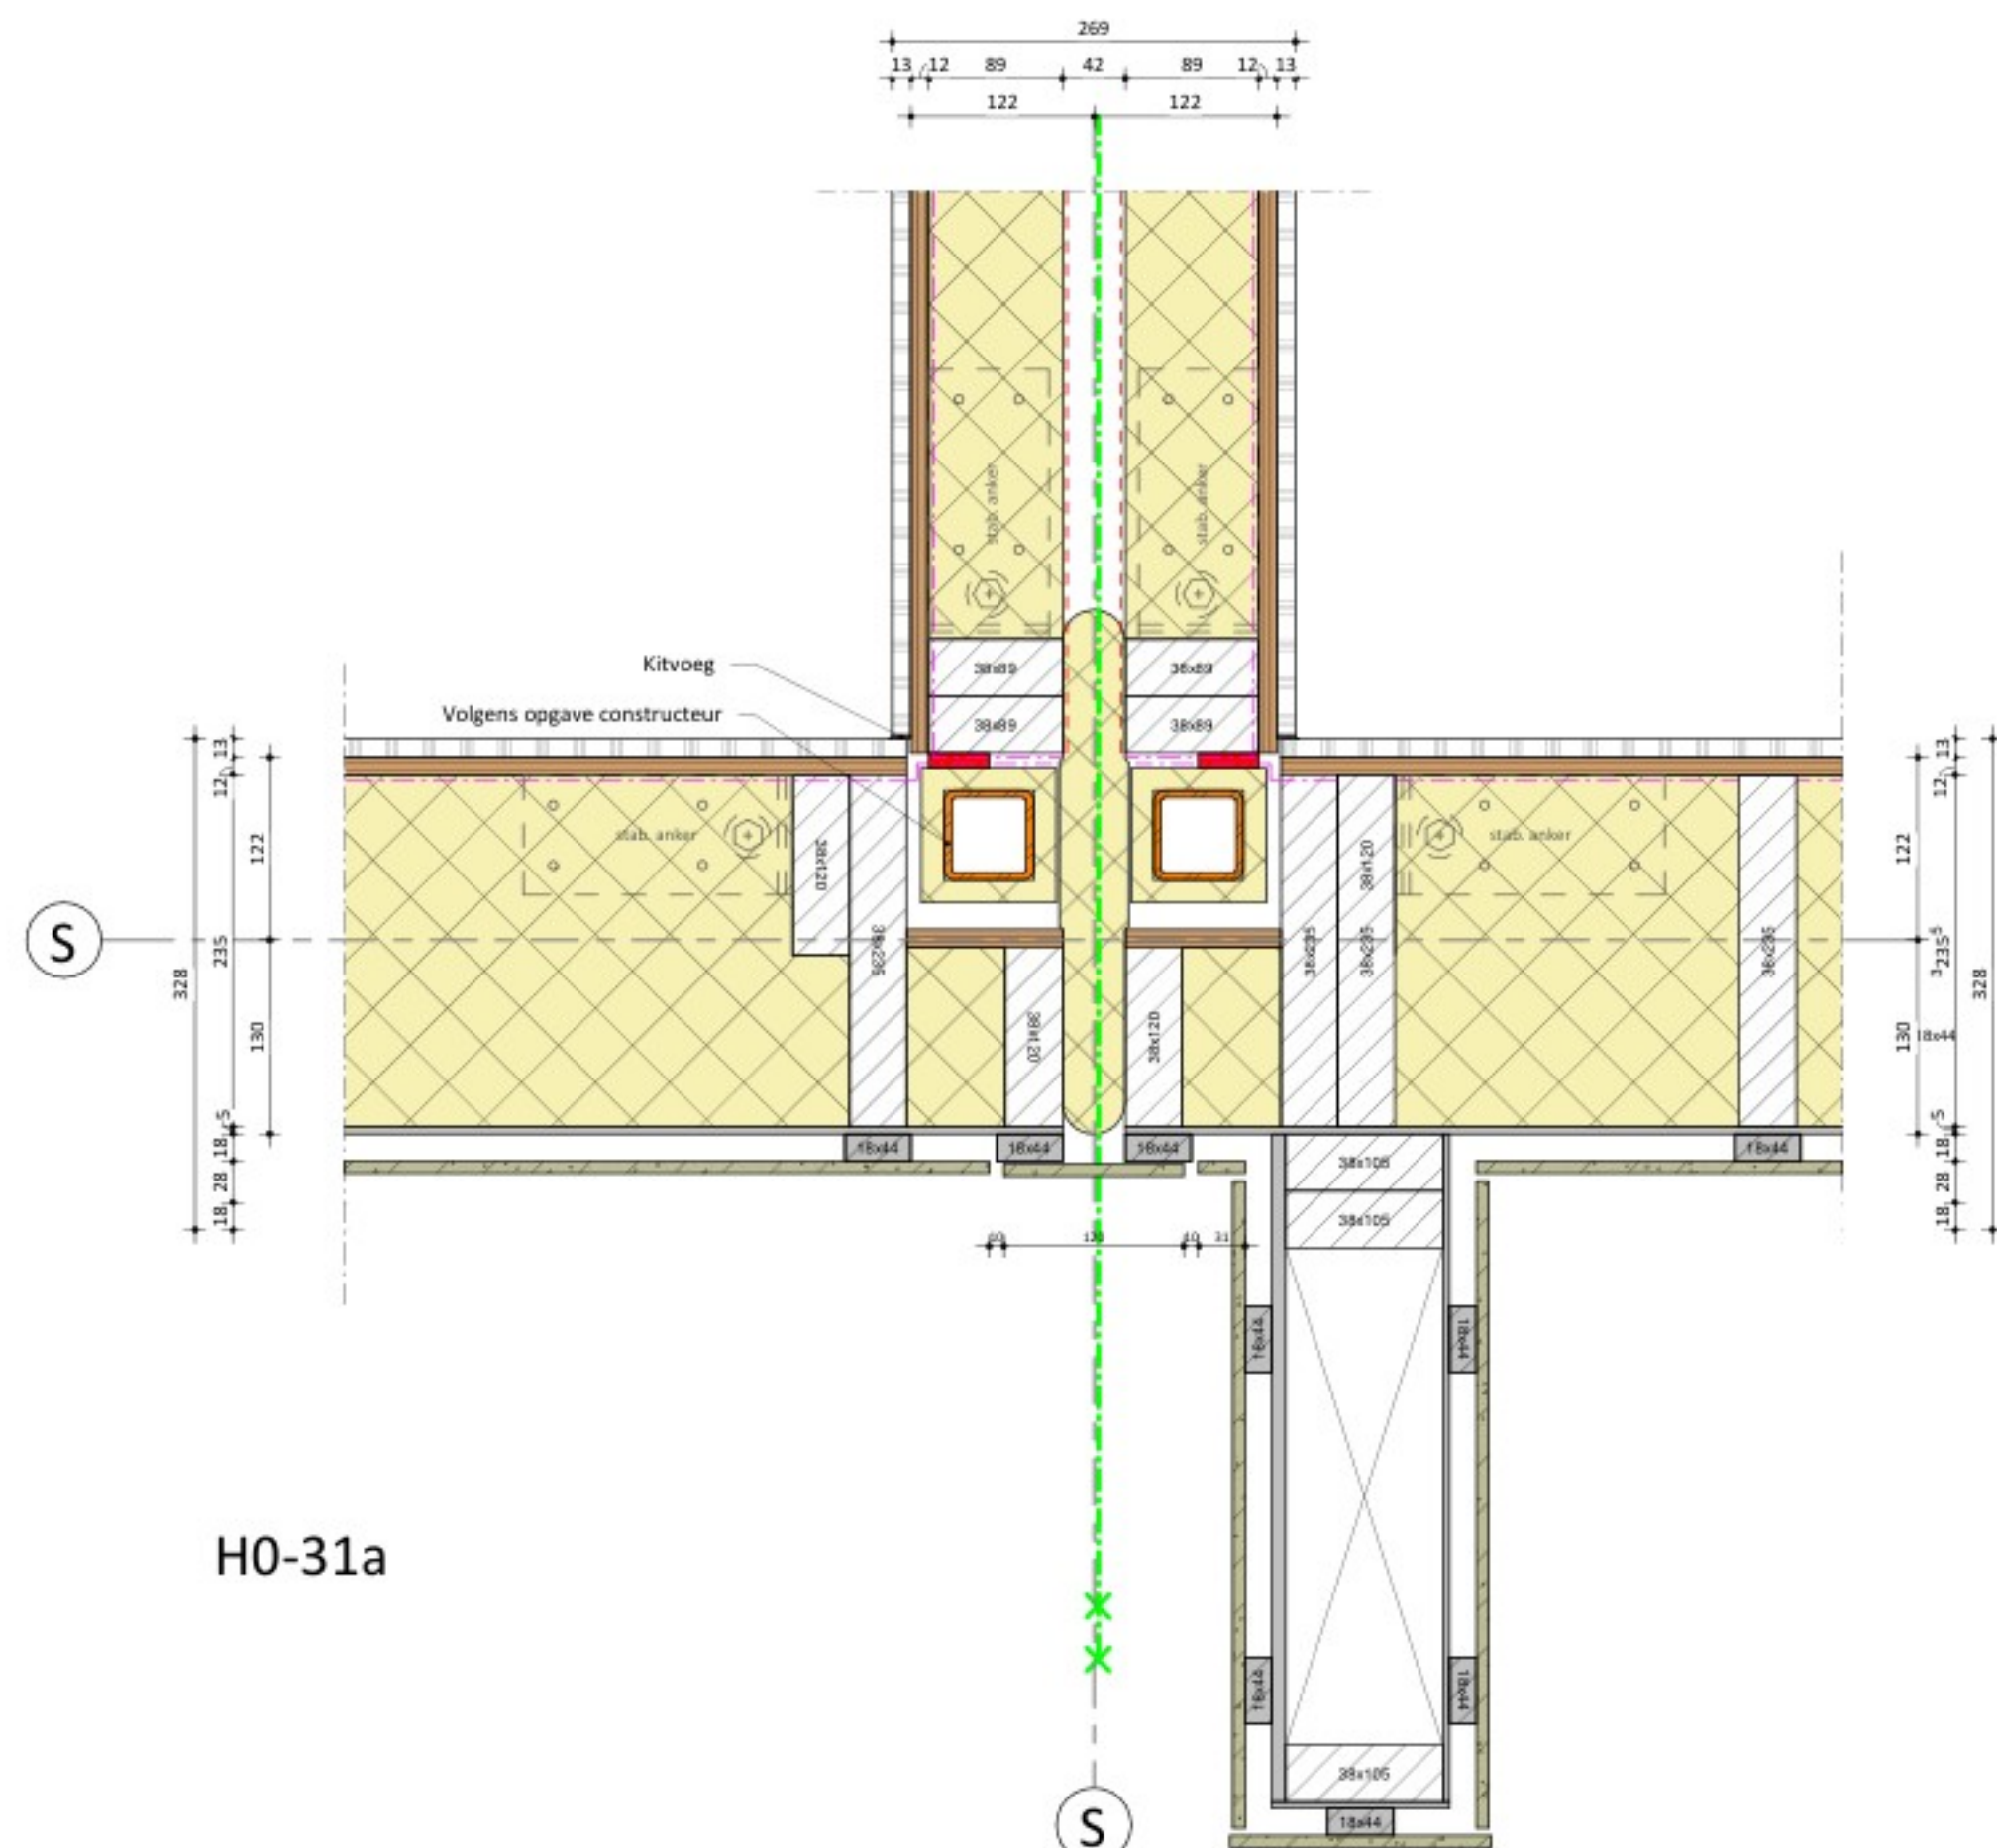

H0-31a

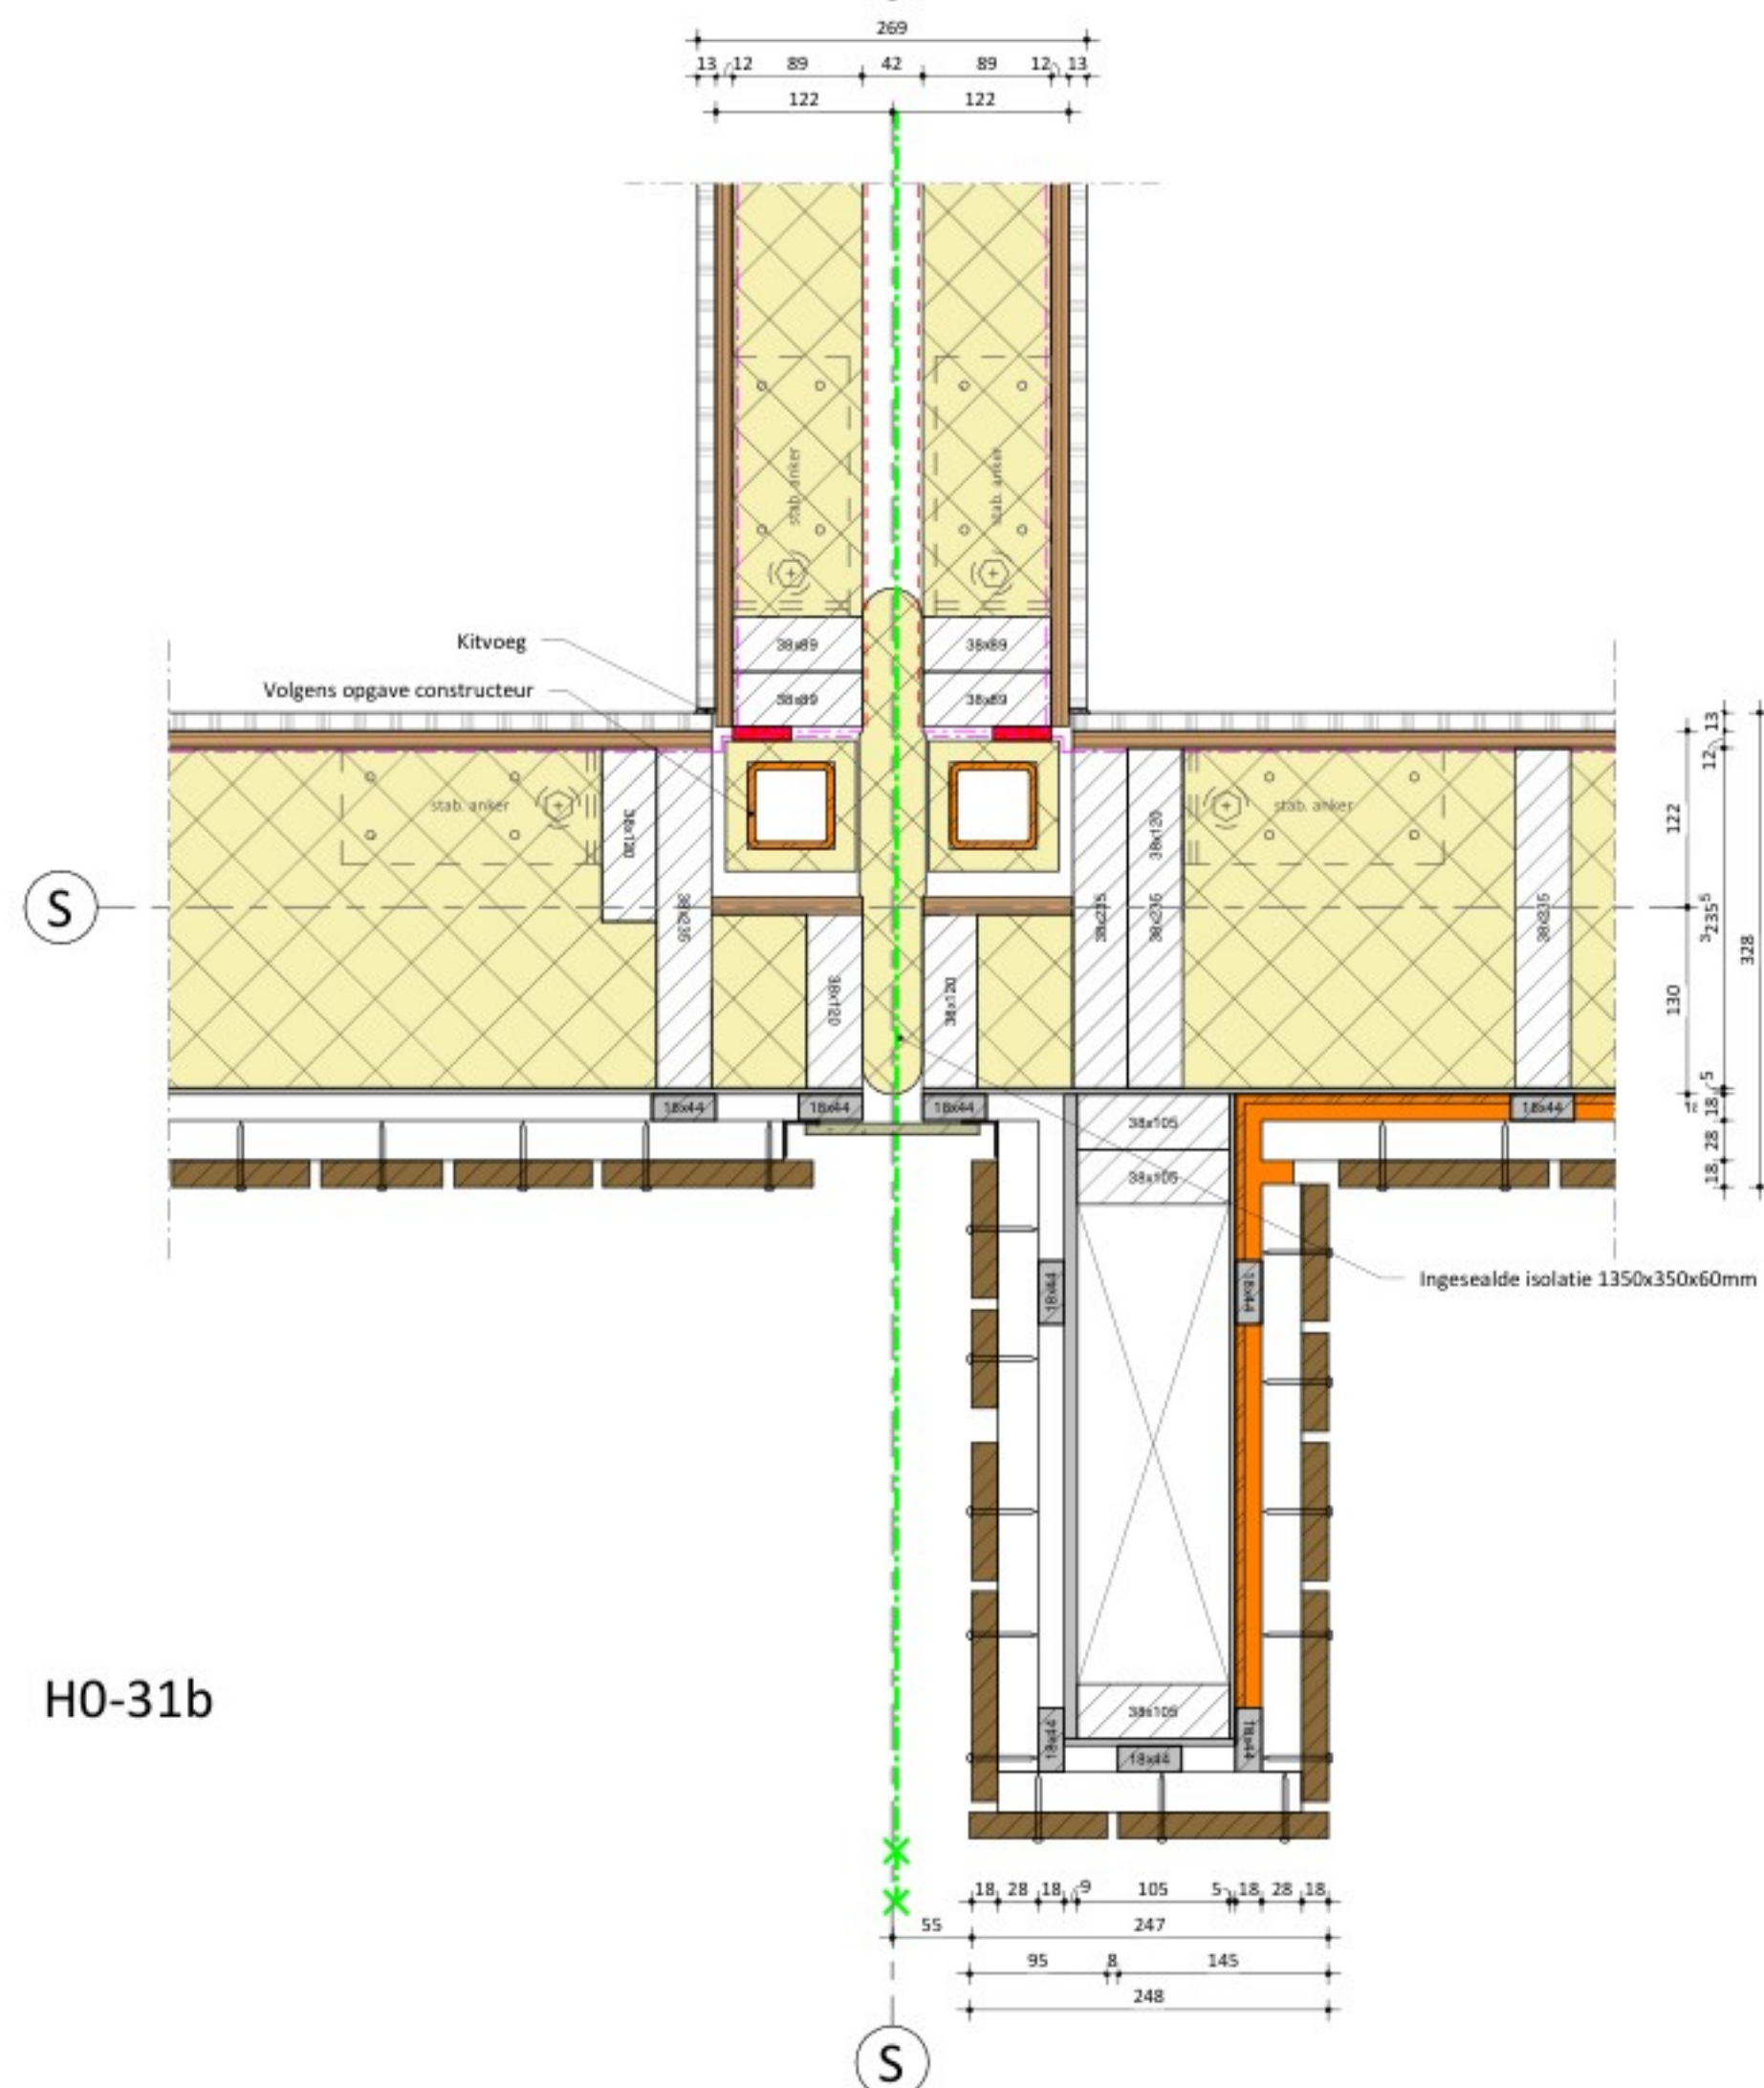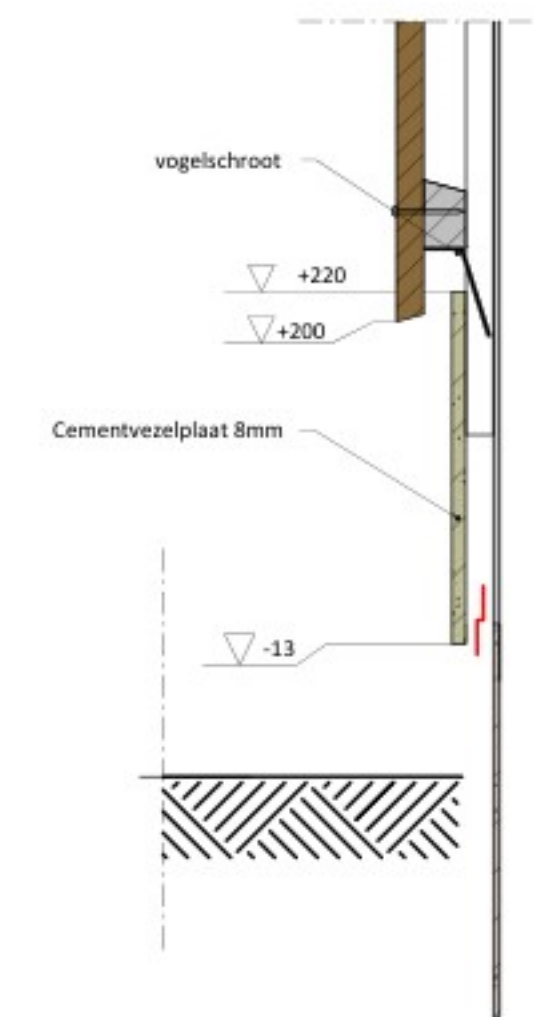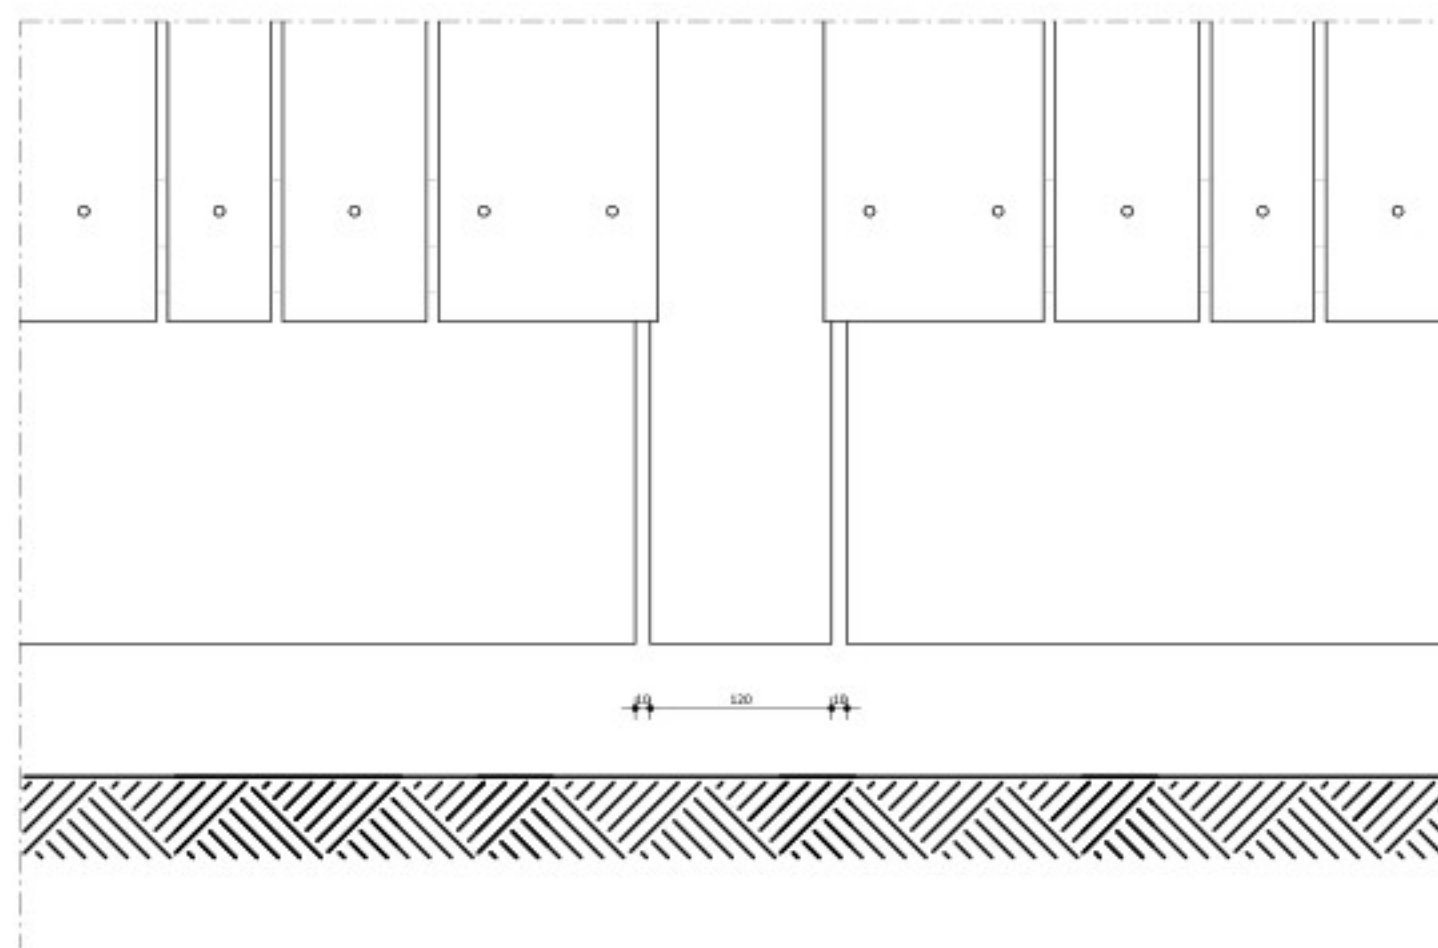





H0-31b




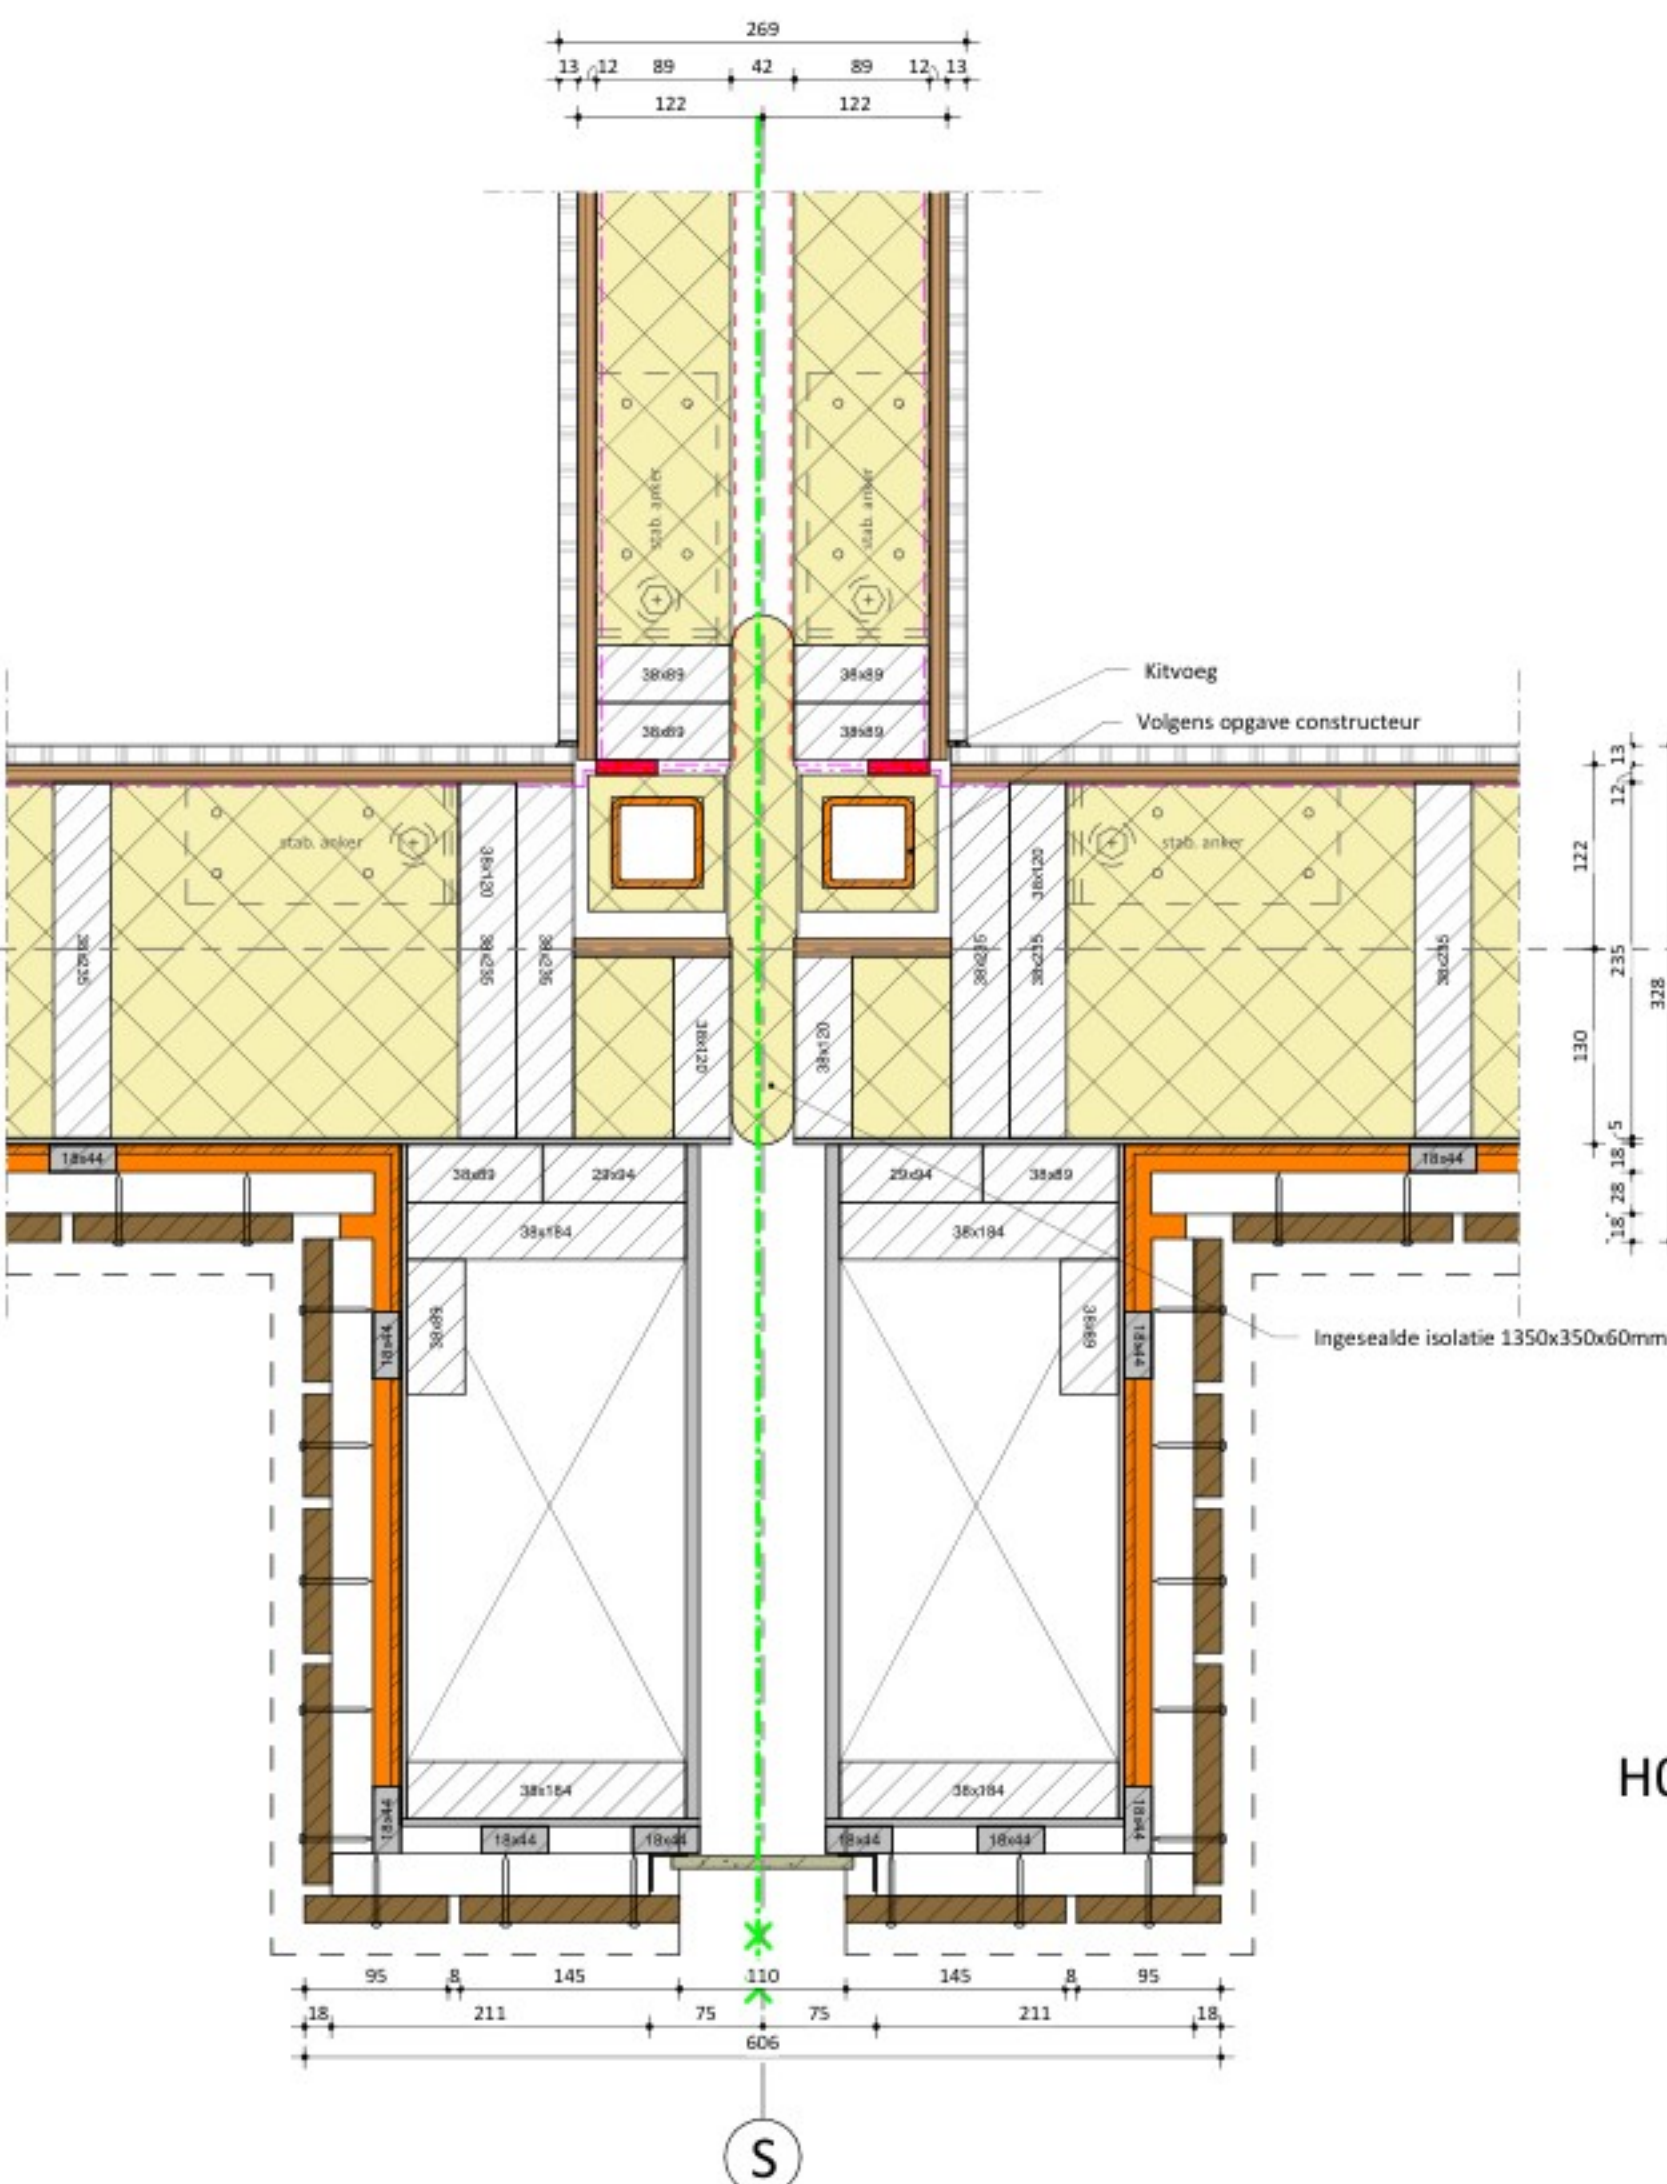


H0-32



NB 40 flexwoningen te Bodegraven			
OPDRACHTGEVER	GETEKEND		10-12-2024 AM
Mozaïk Wonen	TEKENINGNUMMER		FORMAAT
Bachstraat 1	TO-406	A1 (841x594)	1:5
2807 HZ Gouda	STATUS	DEFINITIEF	
ONDERWERP	27-01-2025 WH		
Horizontale details kader			

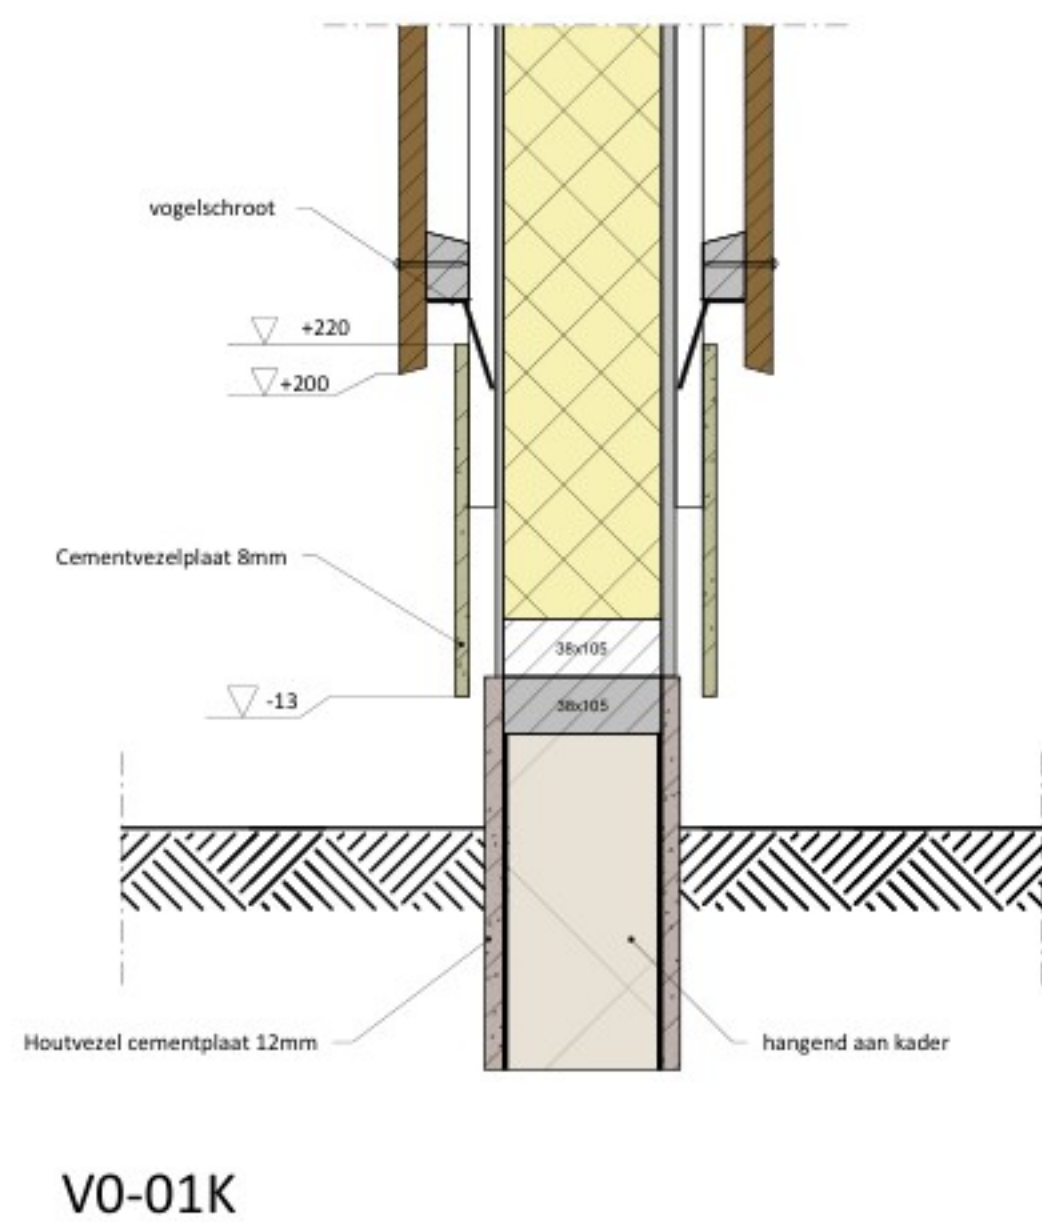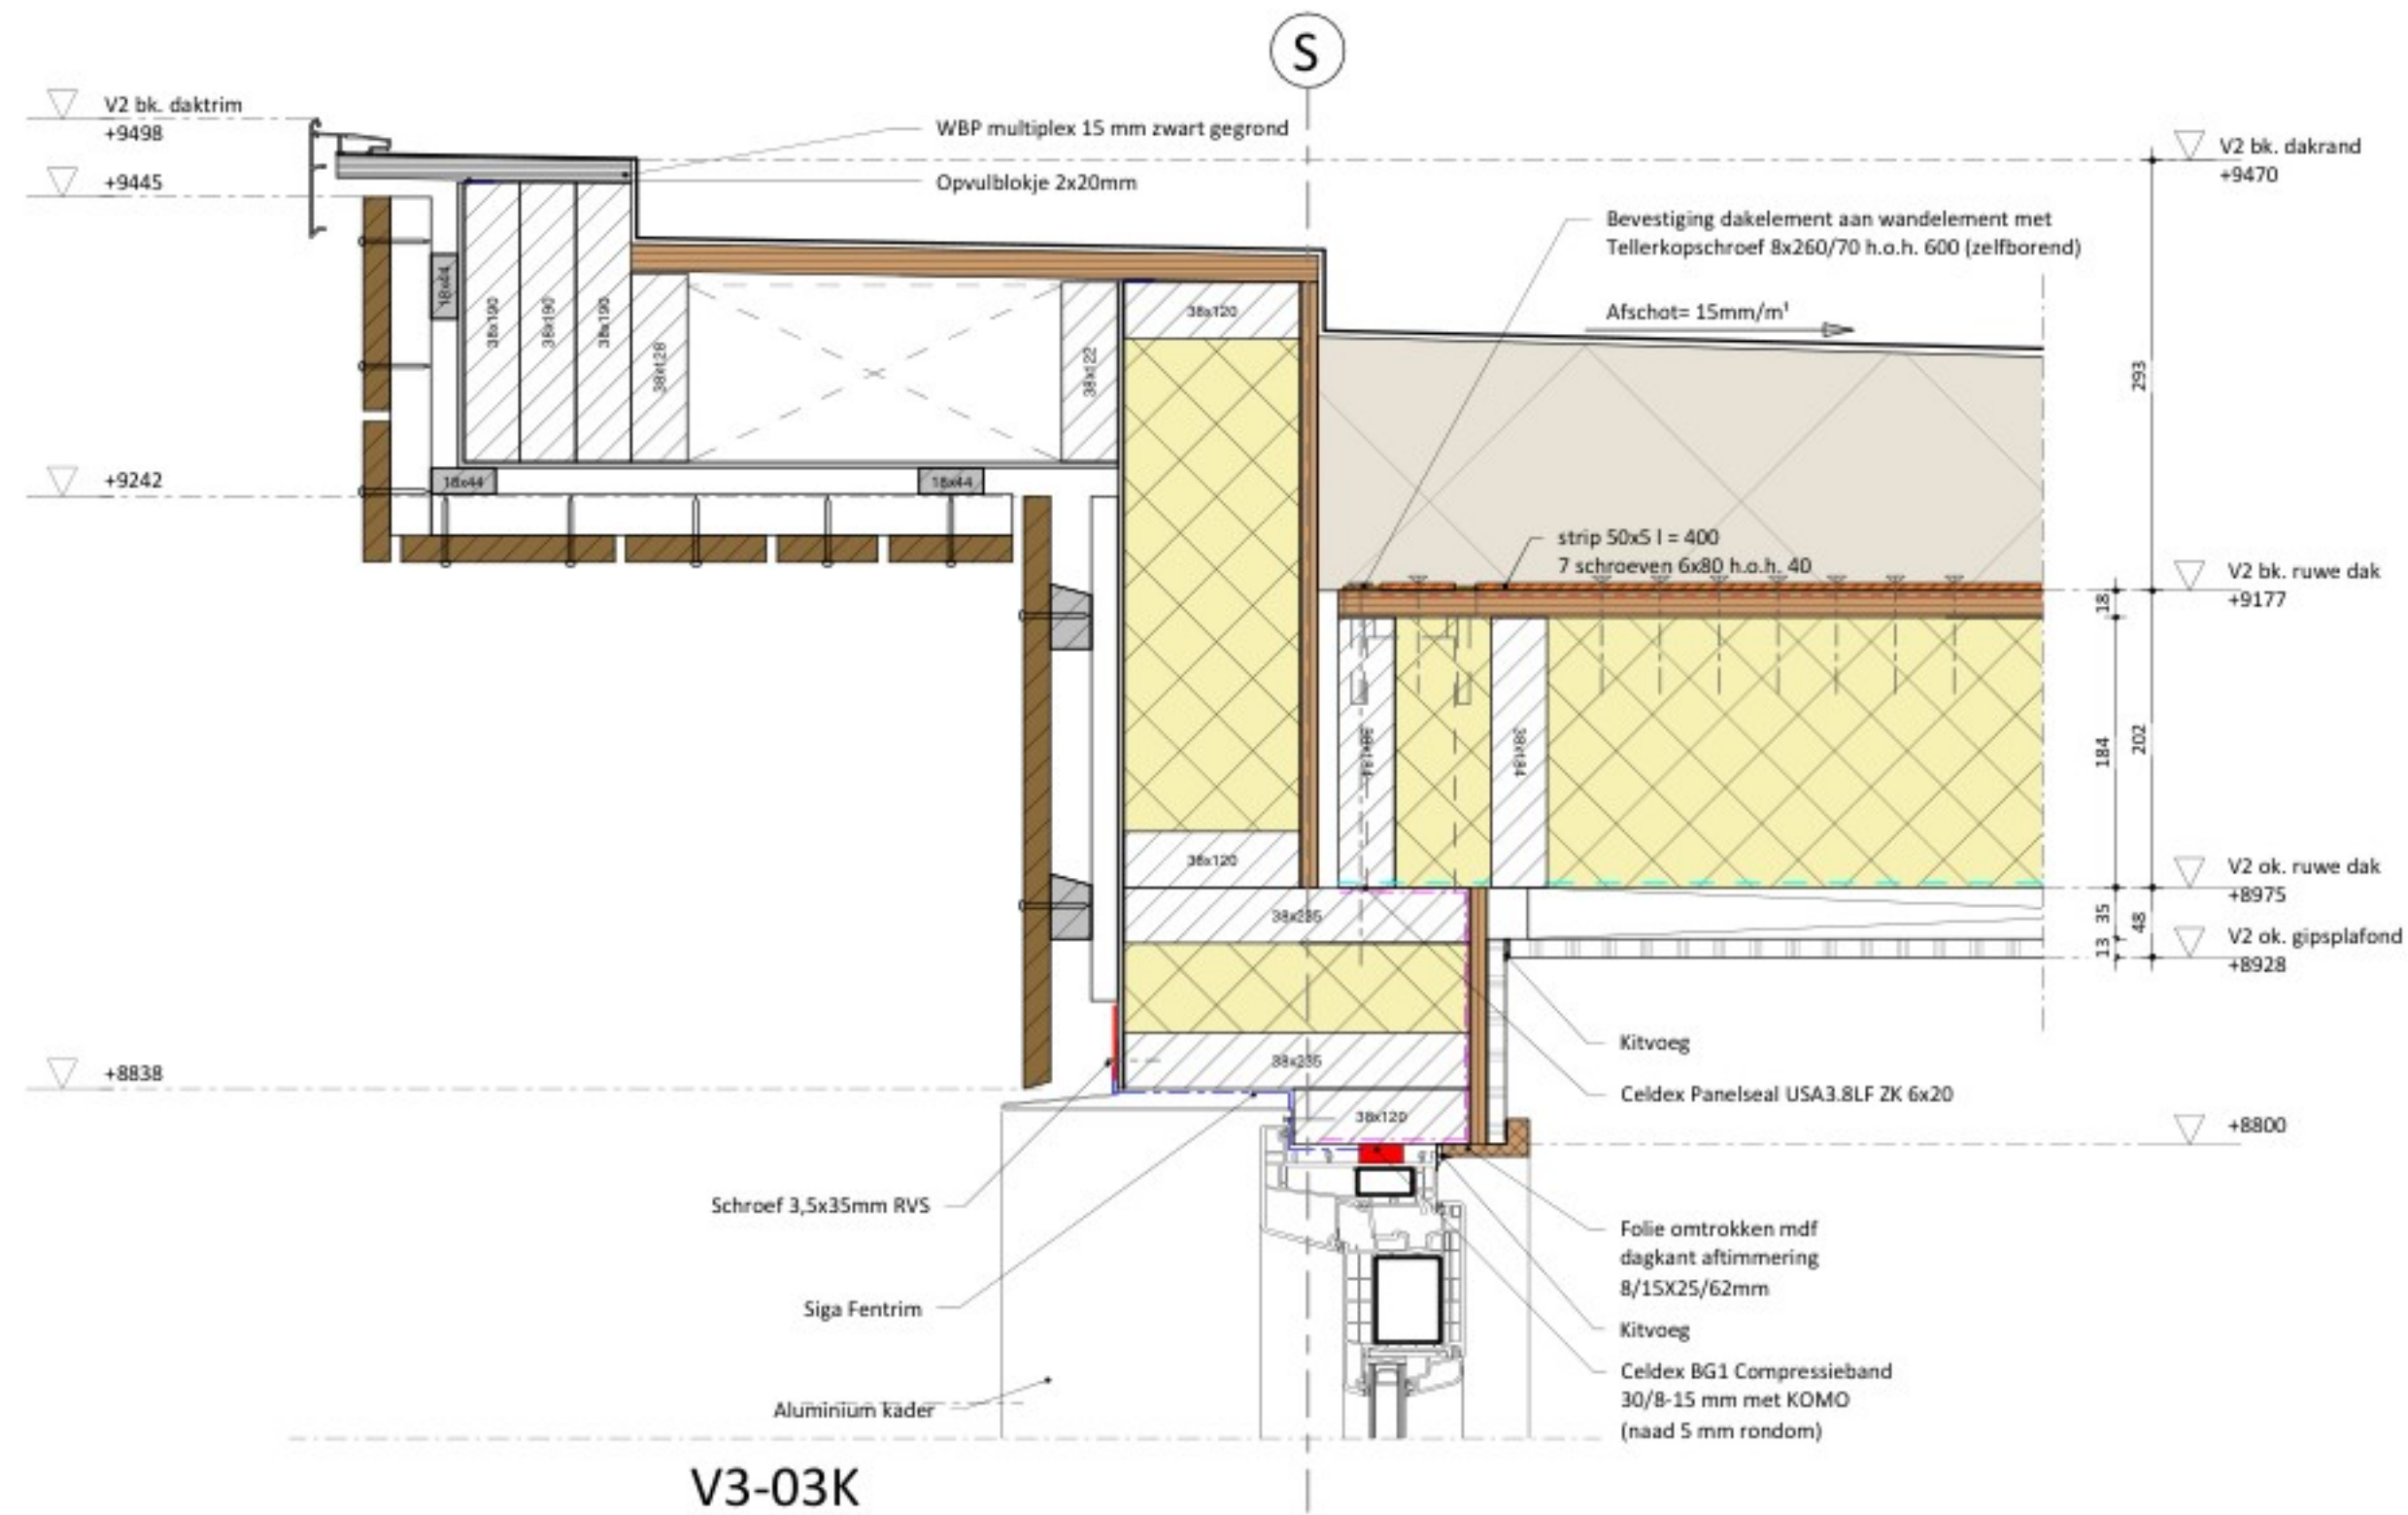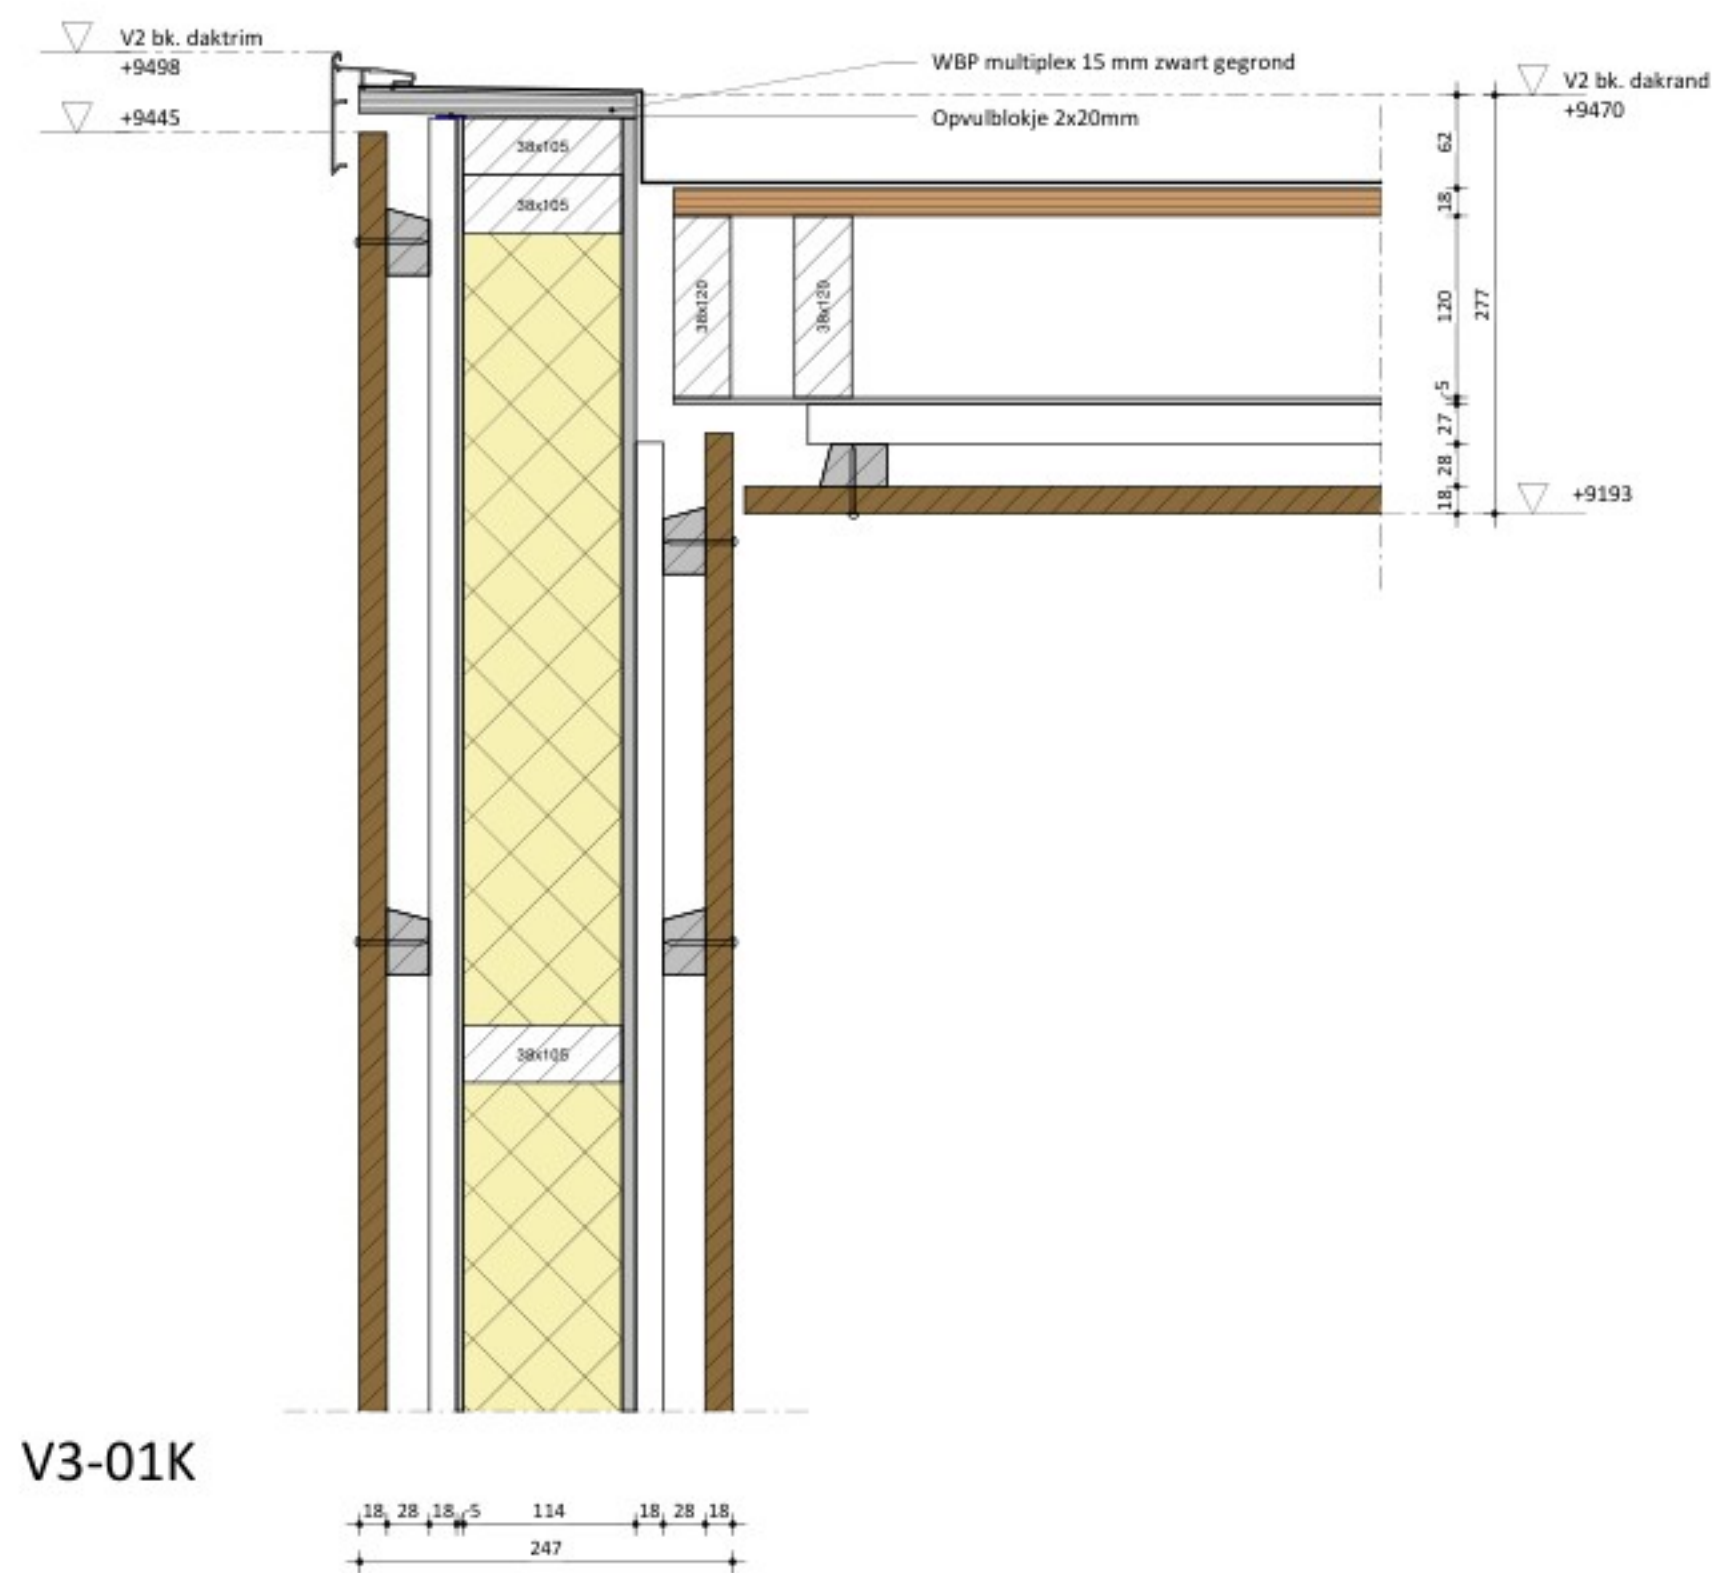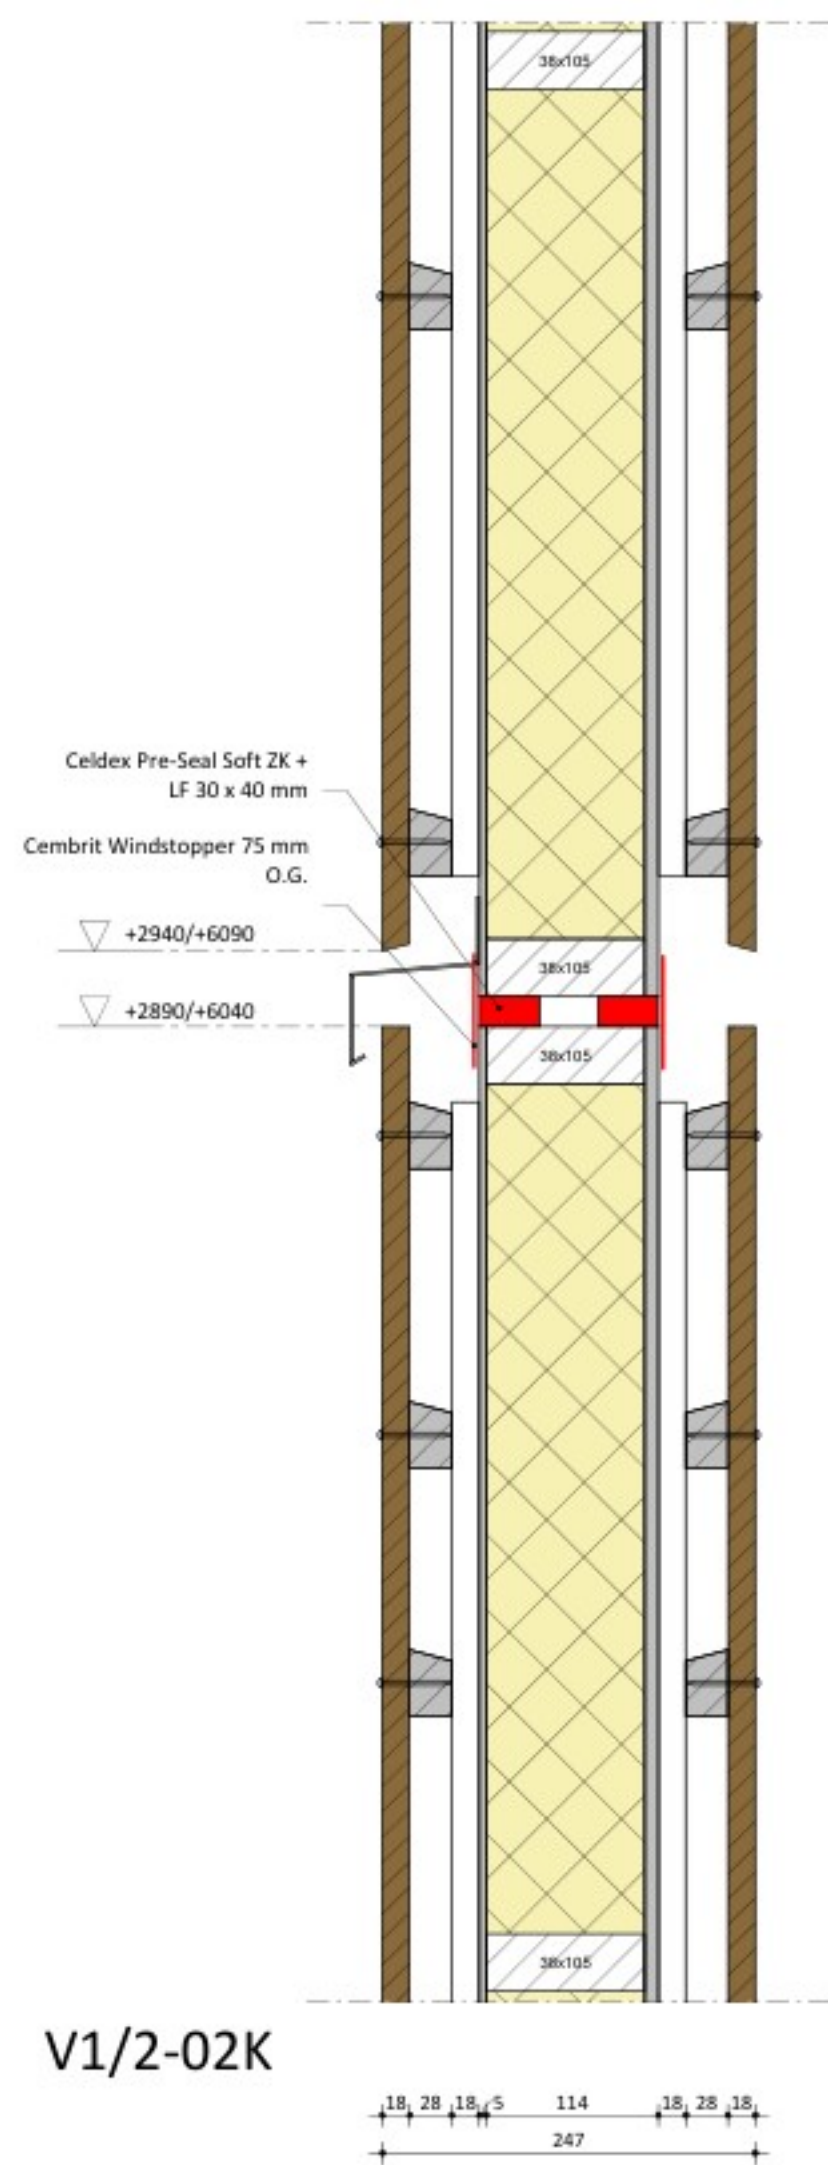

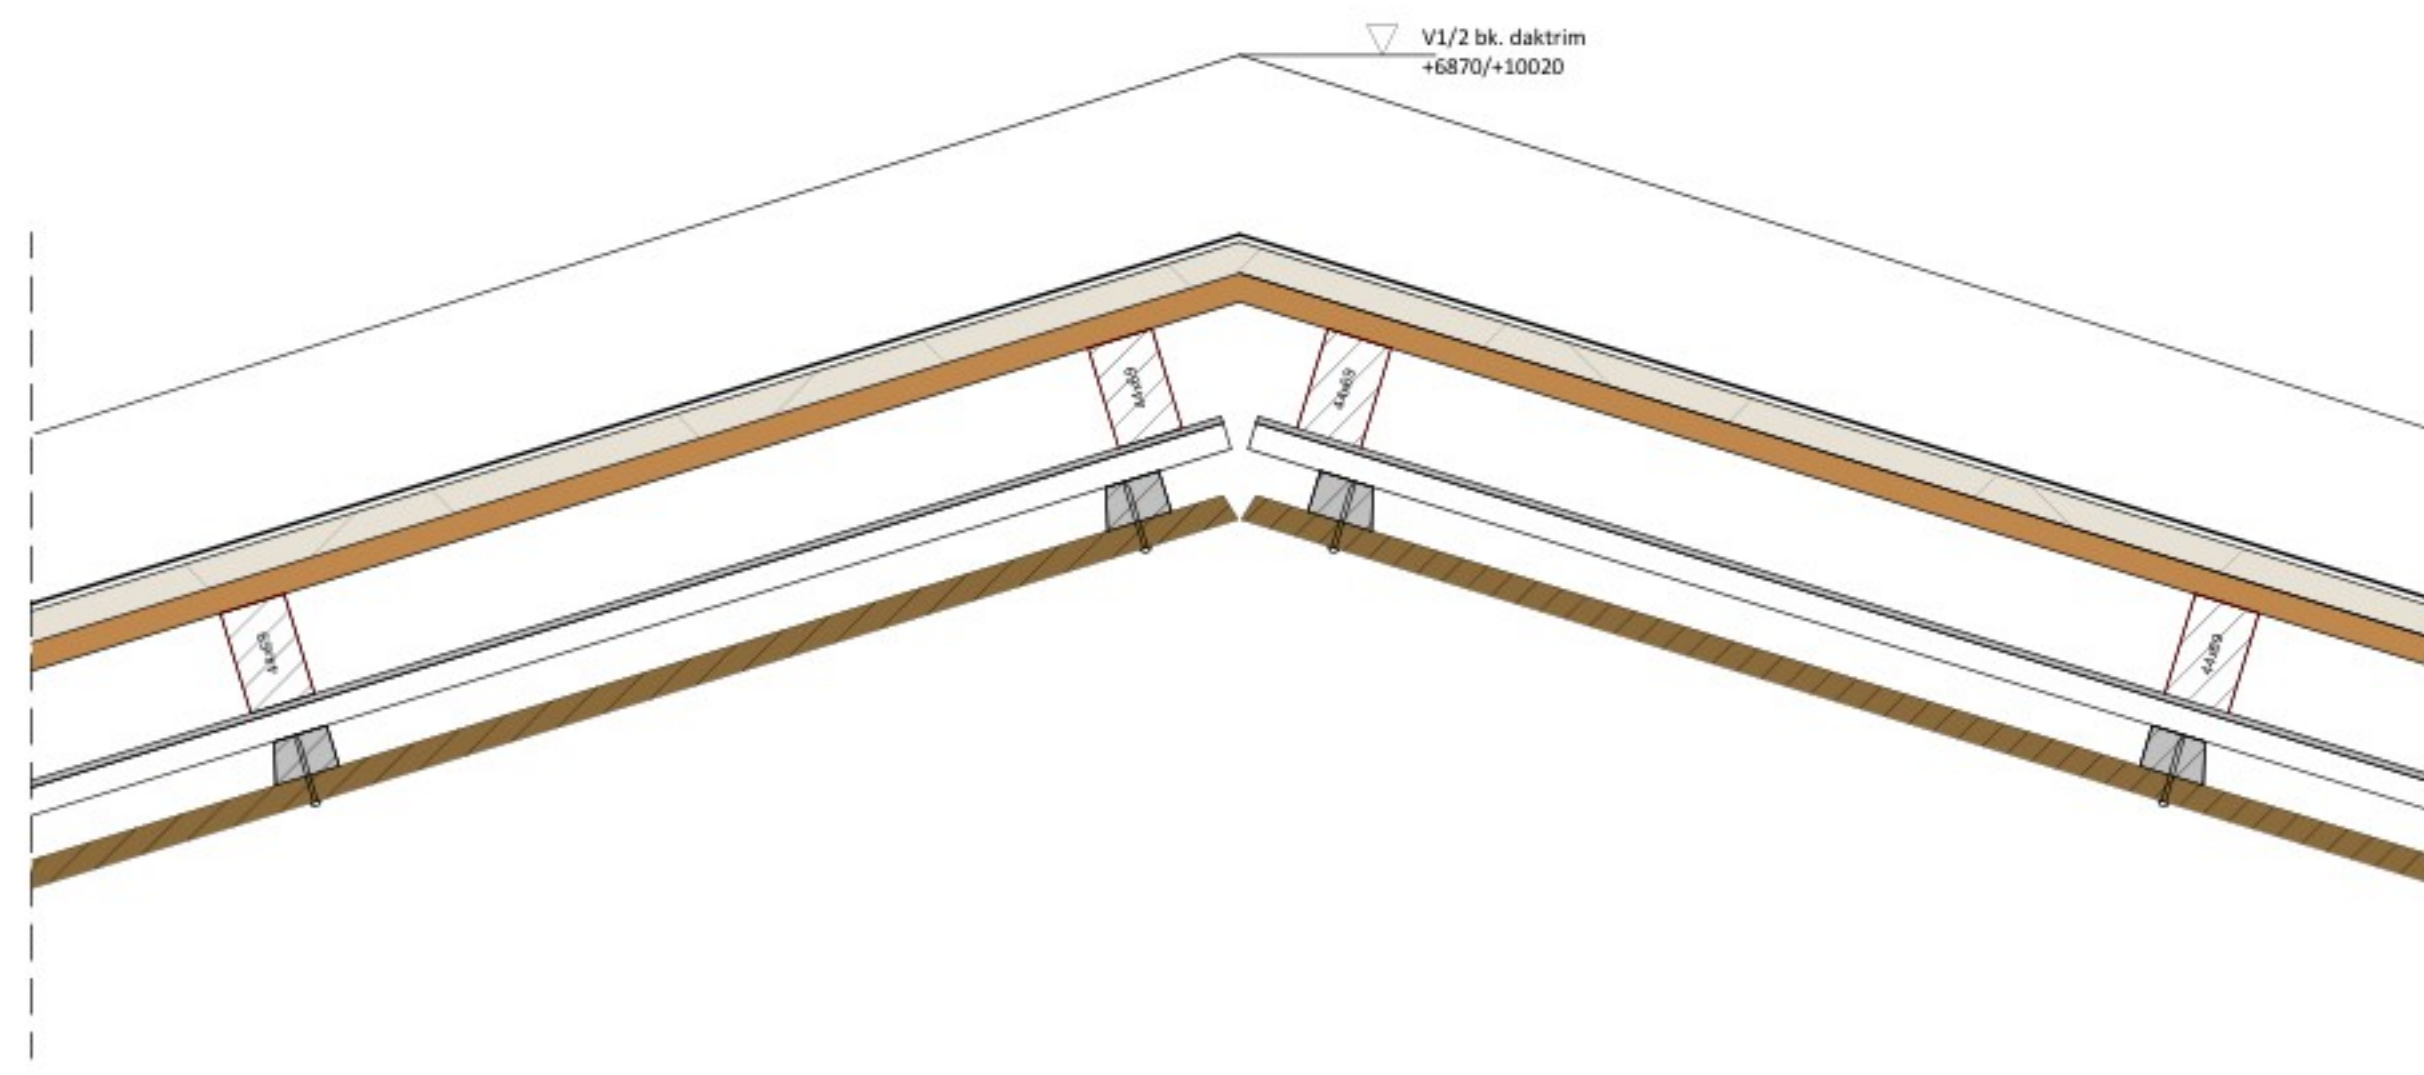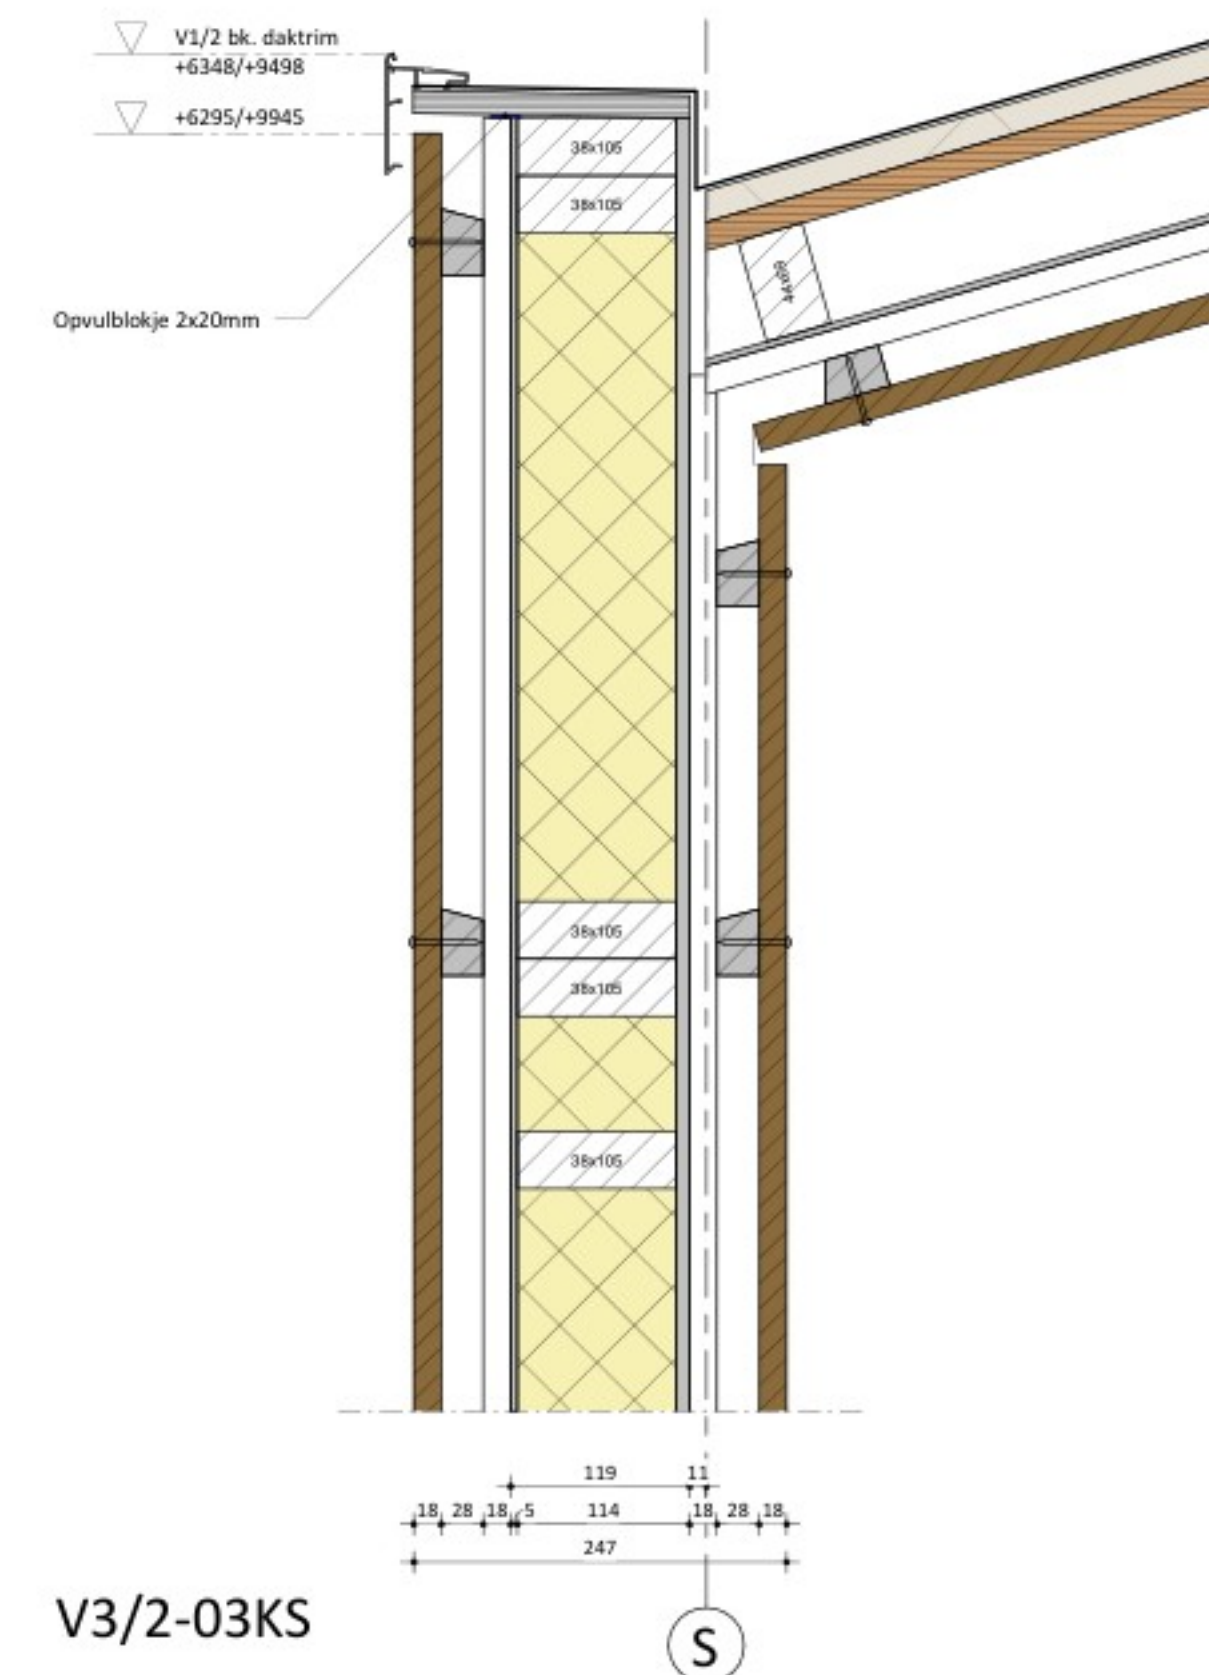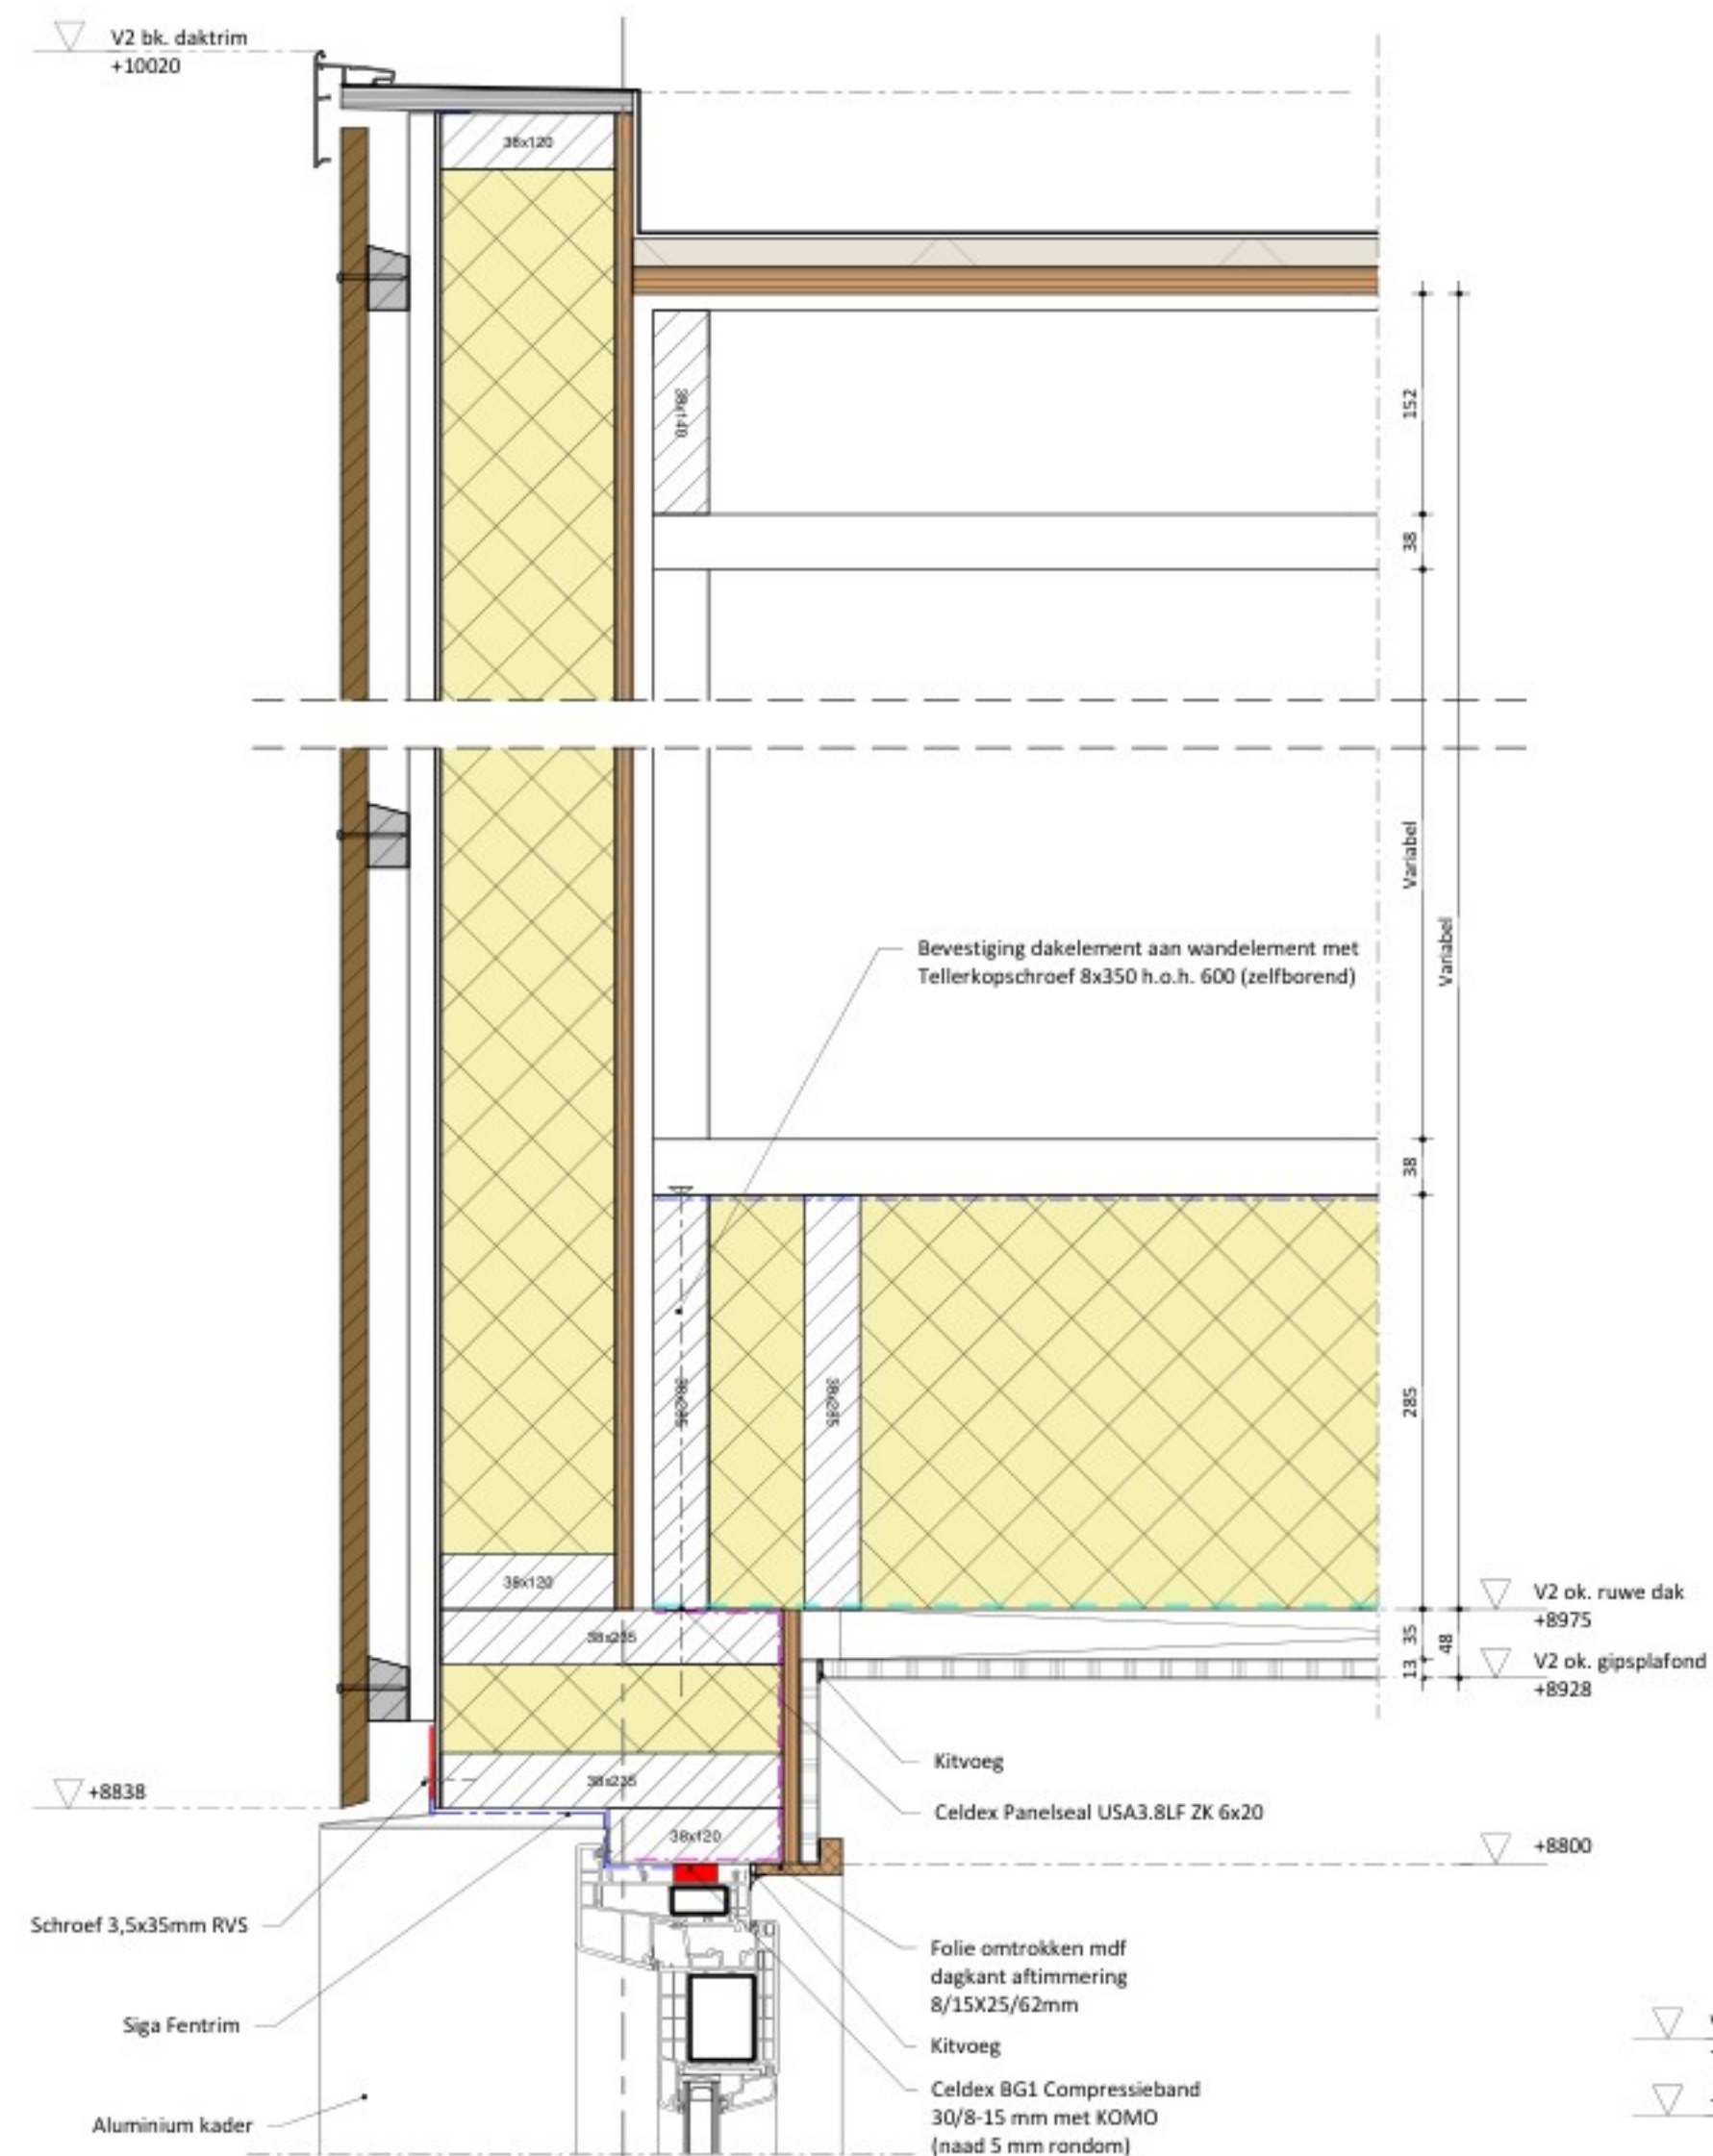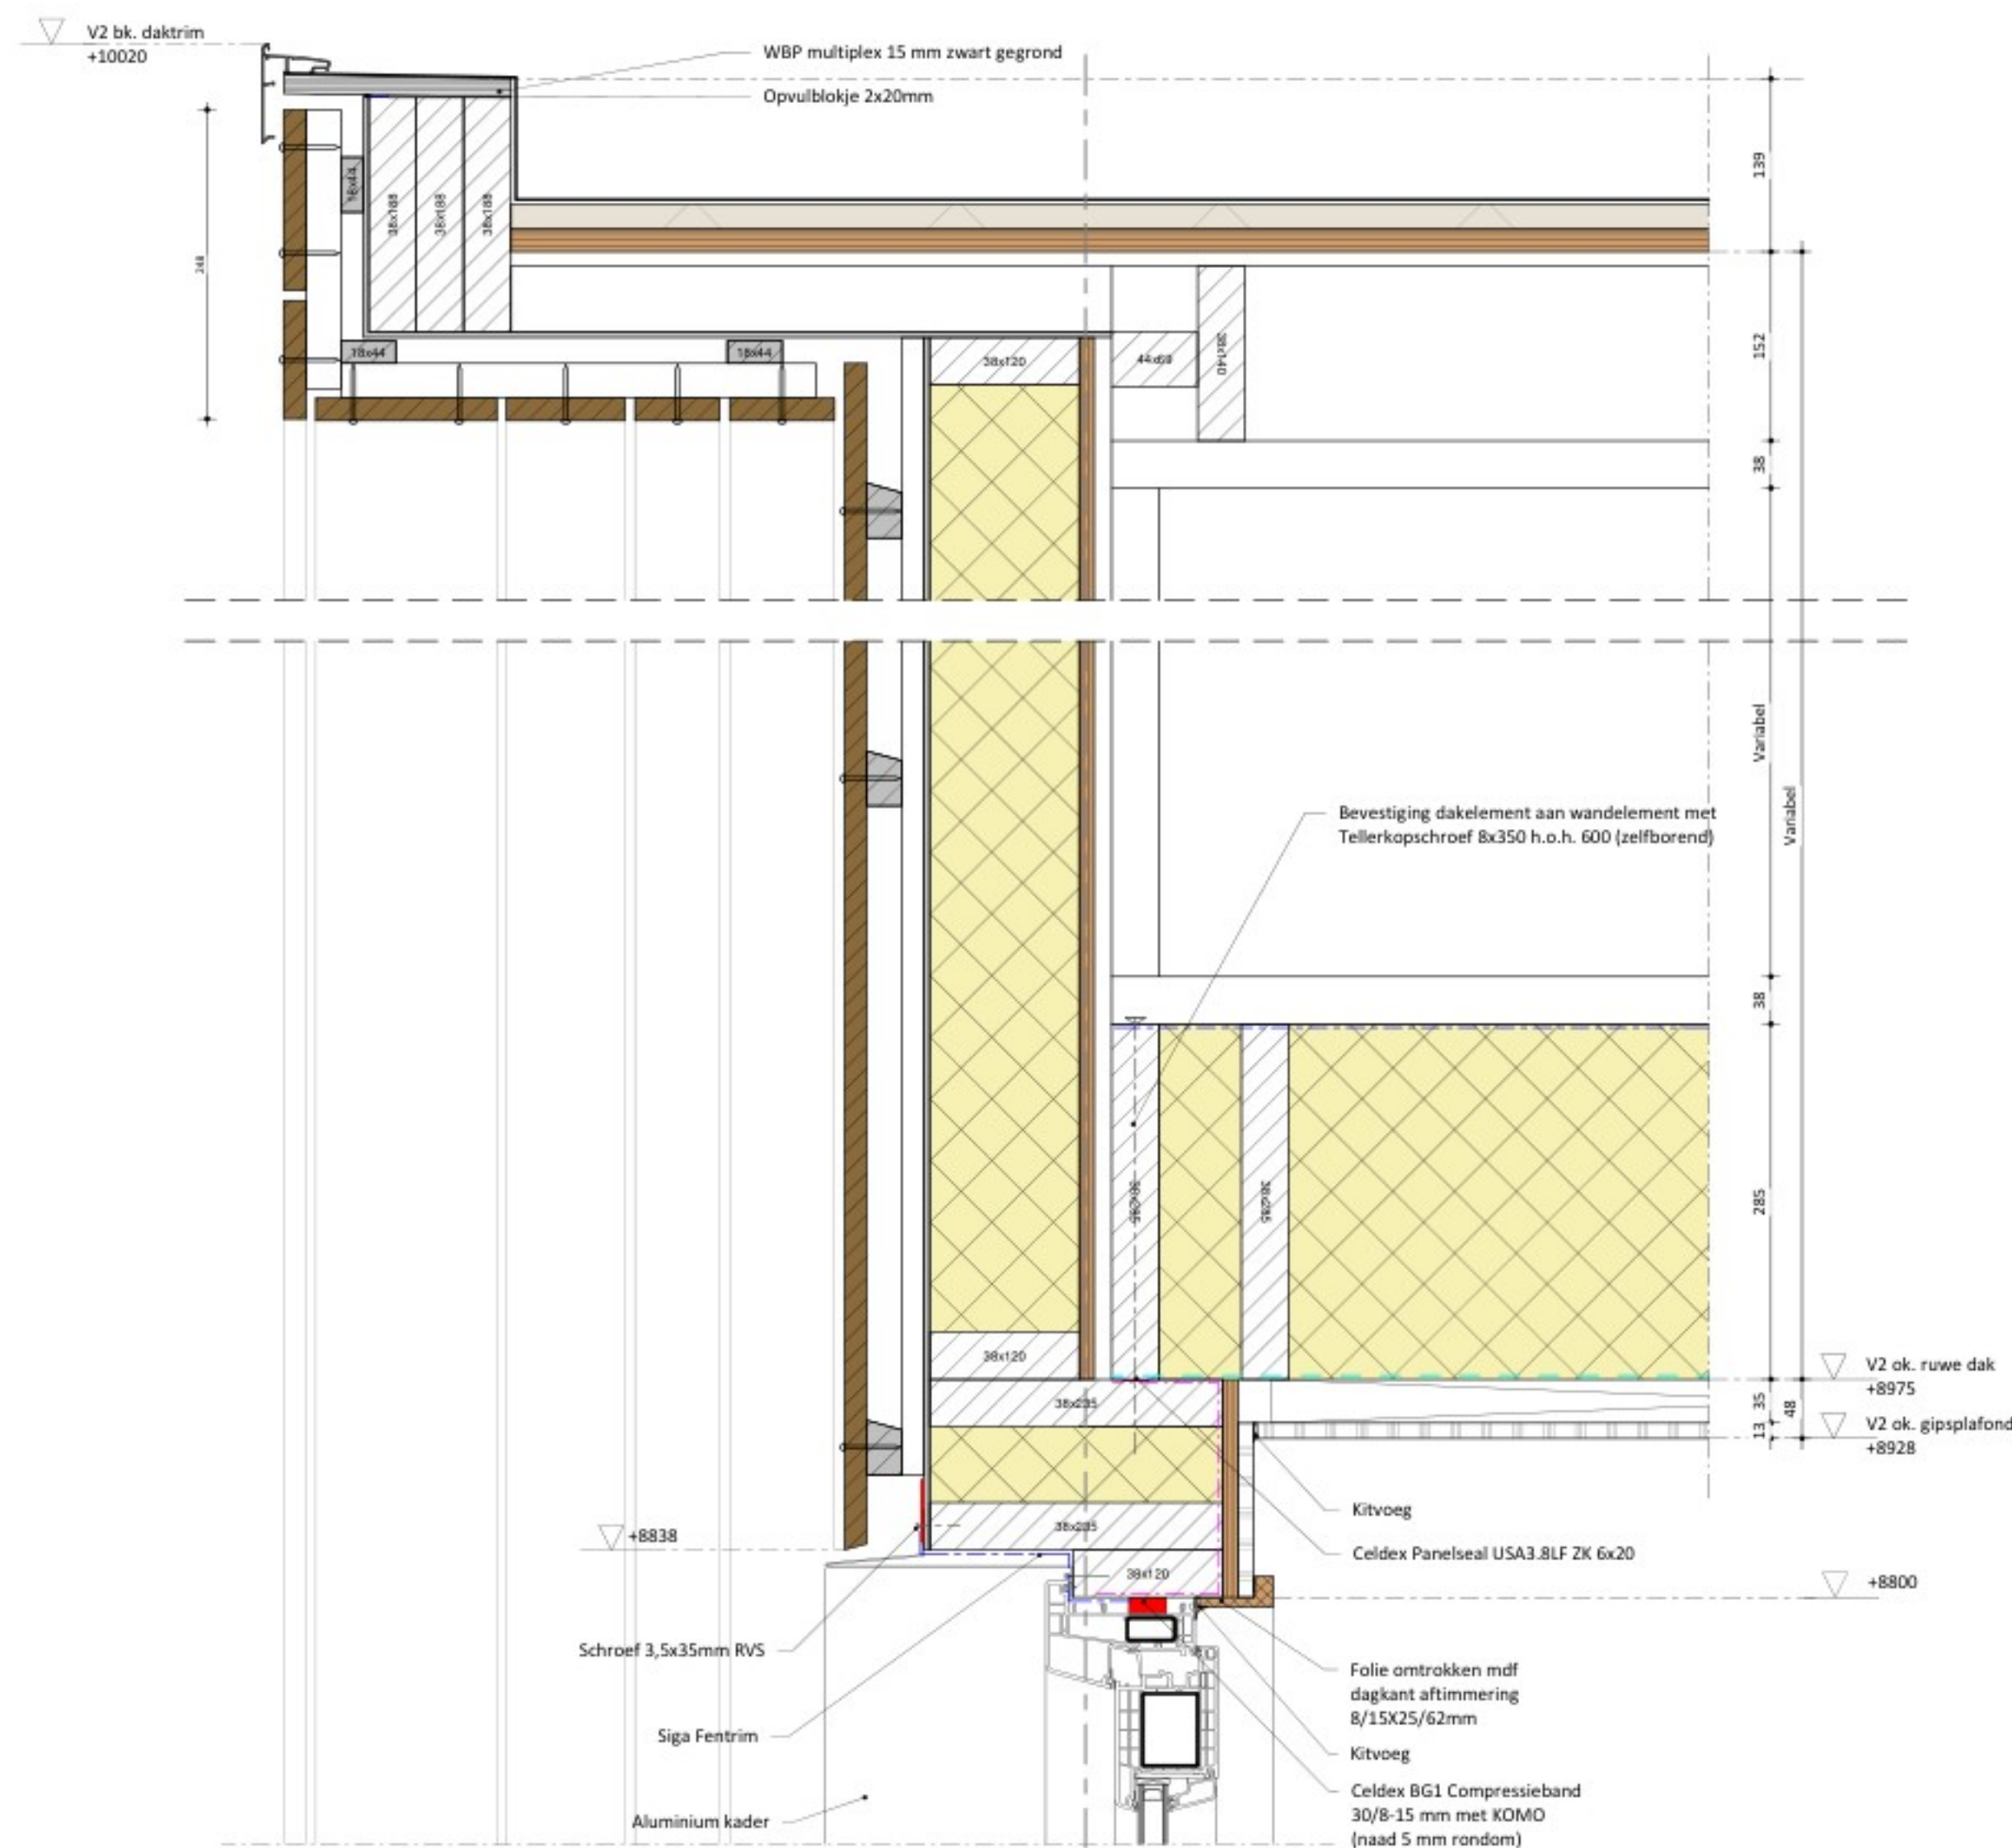

HODES
huisvesting

NB 40 flexwoningen te Bodegraven

OPDRACHTGEVER
Mozaik Wonen
Bachstraat 1
2807 HZ Gouda

GETEKEND
10-12-2024 AM
GEWUIZIGD
27-01-2025 WH

ONDERWERP
Verticale details kader - schuin

TEKENINGNUMMER
TO-408

FORMAAT
A1 (841x594)


SCHAAL
1:5

STATUS
DEFINITIEF

PROJECTNUMMER
001754

Hodes Huisvesting B.V. Nieuwenkampsmaten 14 7472 DE Goor T. 088 398 00 00 info@hodes-huisvesting.nl

Eigendom en auteursrecht voorbehouden aan Hodes Huisvesting B.V. Deze tekening mag op geen enkele wijze ten behoeve van derden gebruikt, gekopieerd of getoond worden.

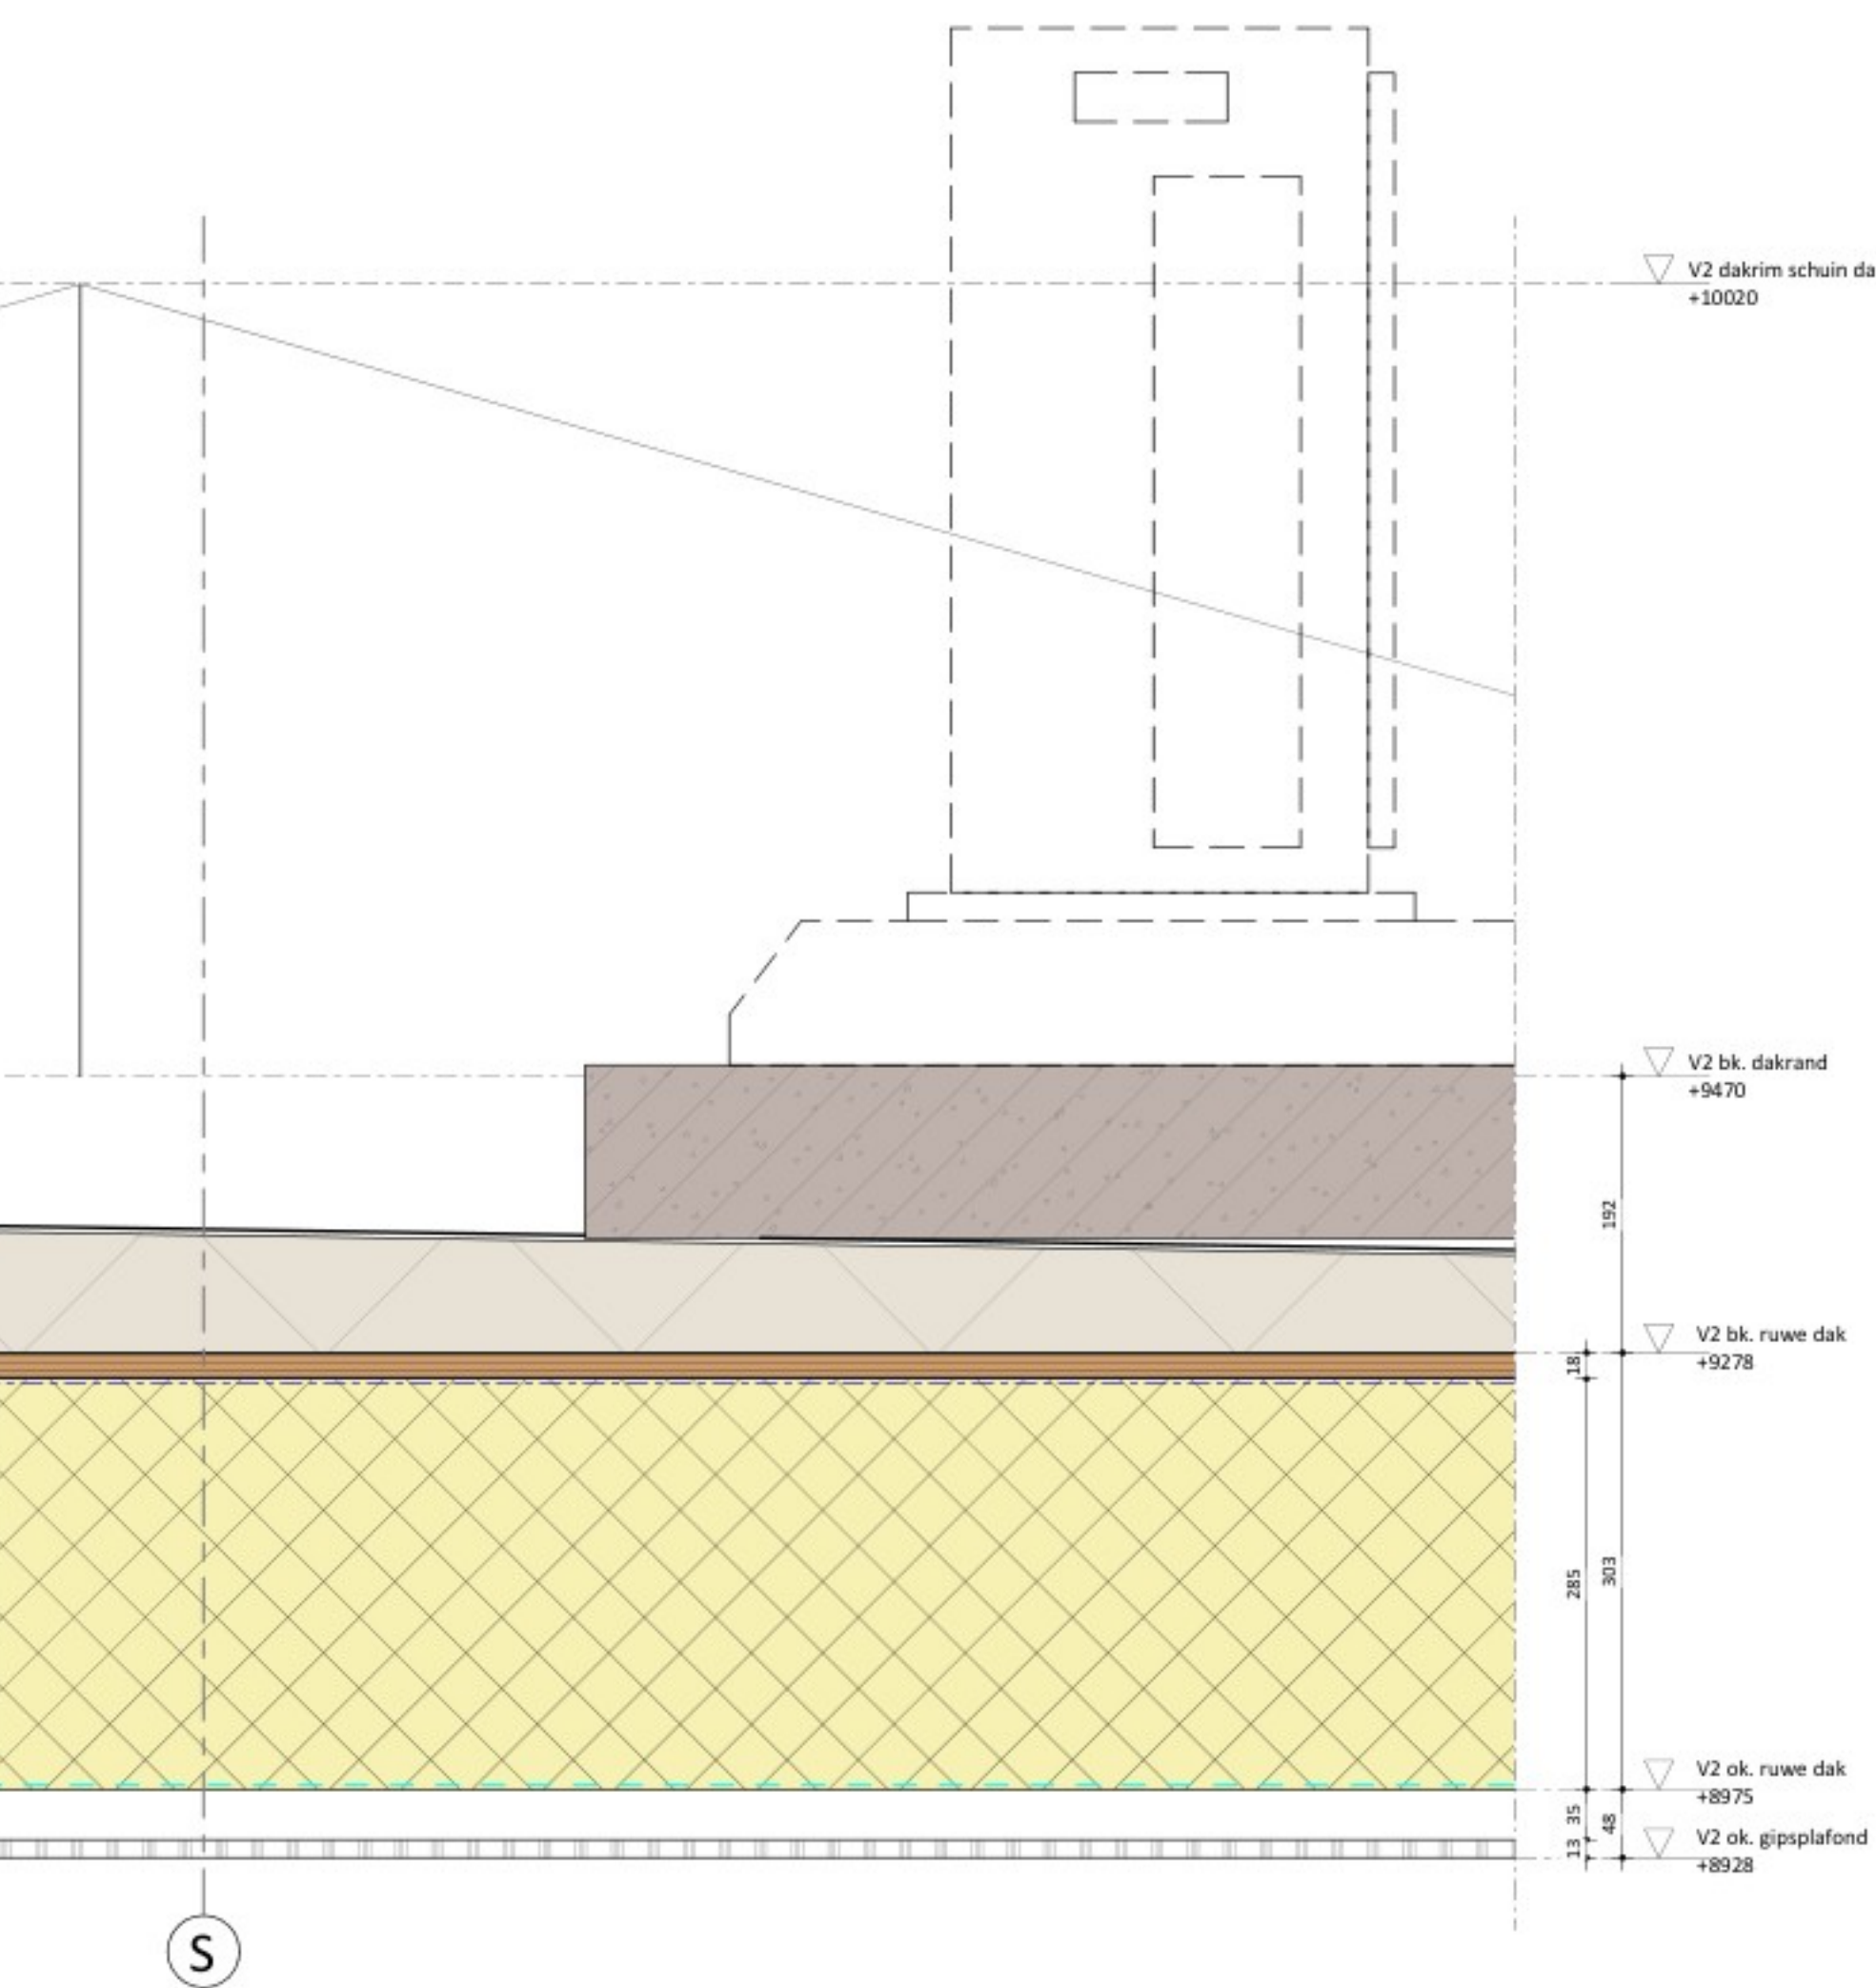

Technical cross-section drawing of a roof structure. The drawing shows a gabled roof with a central ridge. The roof is covered with a yellow cross-hatched material, likely insulation. A central vertical element, possibly a chimney or vent, is shown with a cross-hatched section. The roof is supported by a base structure. Dimensions are indicated on the right side: 1200 for the total width, 200 for the ridge height, 200 for the base height, and 1200 for the total width. Labels include 'V2 dakrim schuin dak +10020', 'V2 bak. ruwe dak +10270', 'V2 ok. ruwe dak +10175', and 'V2 ok. gipsplafond +10220'.

V2 bk. daktrim
+943B
+944S

WBPF multiplex 15 mm zwart gegrond

Opvulbrikje 2x20mm

Bewestiging dakelement aan wandelement met
Tellerkop Schroef 8x350 h.o.h. 600 (zelfboorend)

Schroef 5x80mm

strip 50x5 l = 180
3 schroeven 6x80 h.o.h. 40

V2 bk. dakrand
+947D

V2 bk. ruwe dak
+927B

V2 ok. ruwe dak
+897S

V2 ok. gipsplafond
+892B

Kilvoeg

Cellex Panelheel USA3.BLF.ZK 6x20

V3-04SD


130 122

15 28 28 5 235 12 11


328

(S)


[illegible]

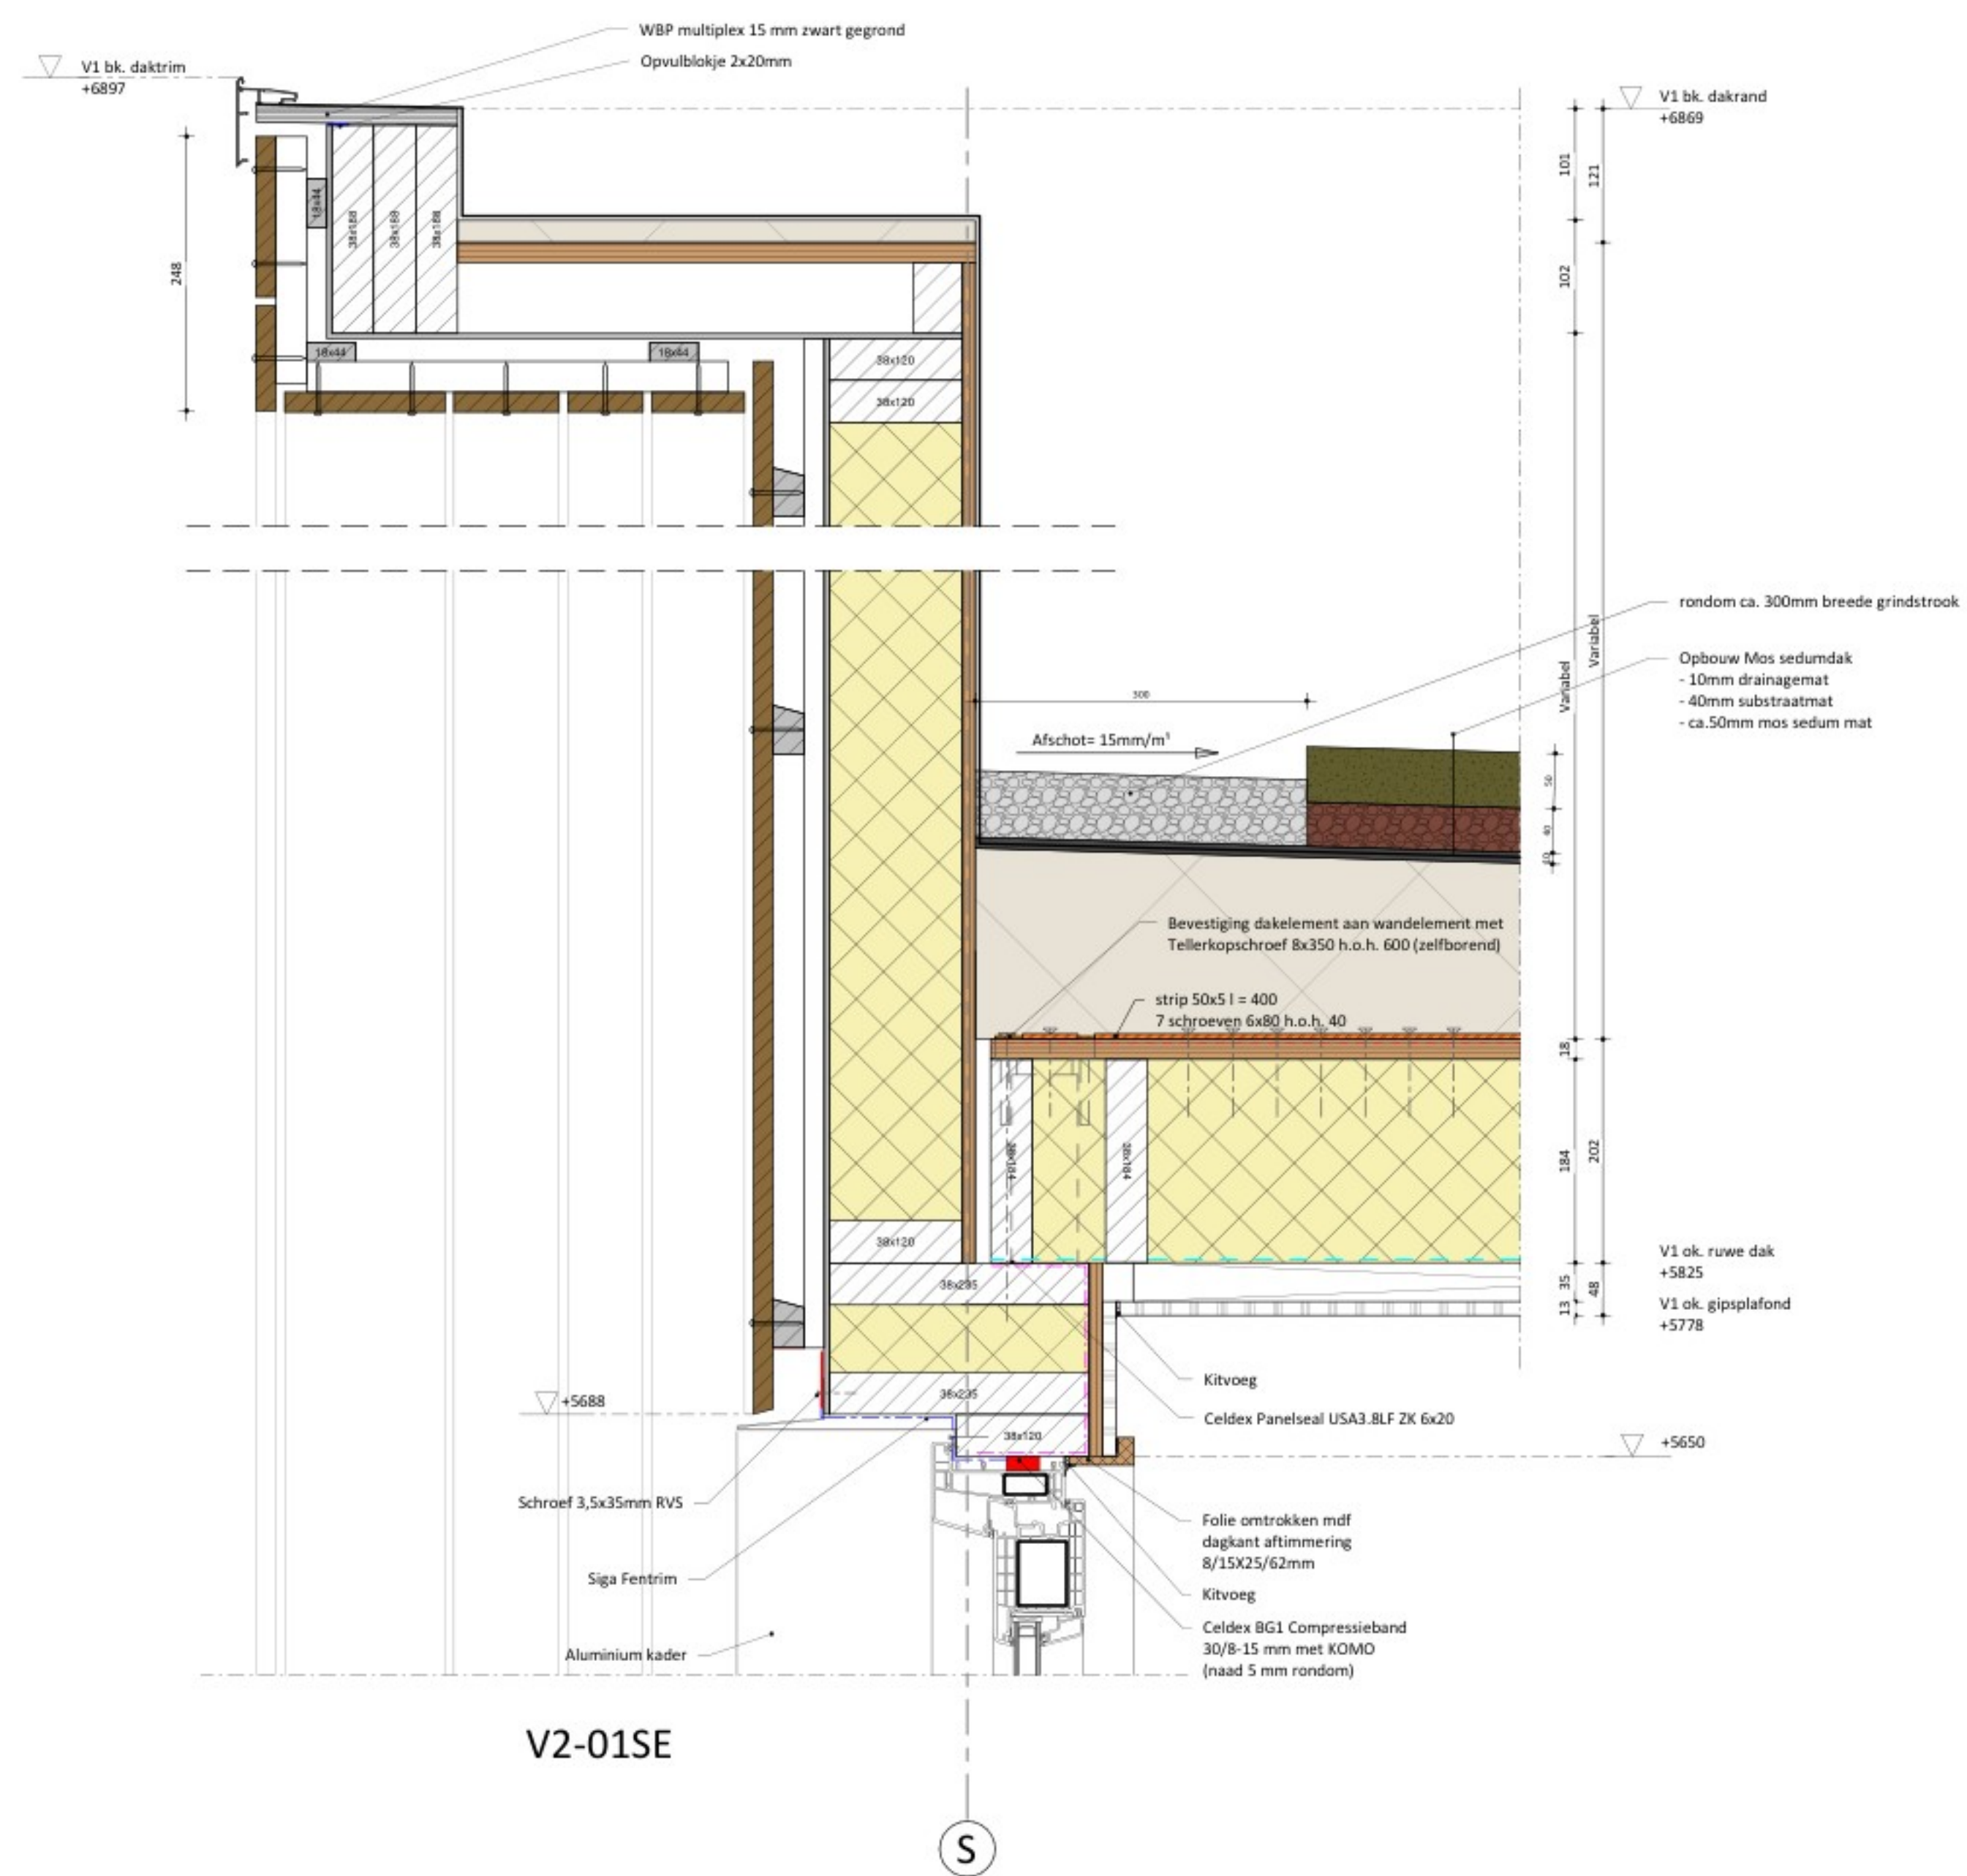

V2-01SE

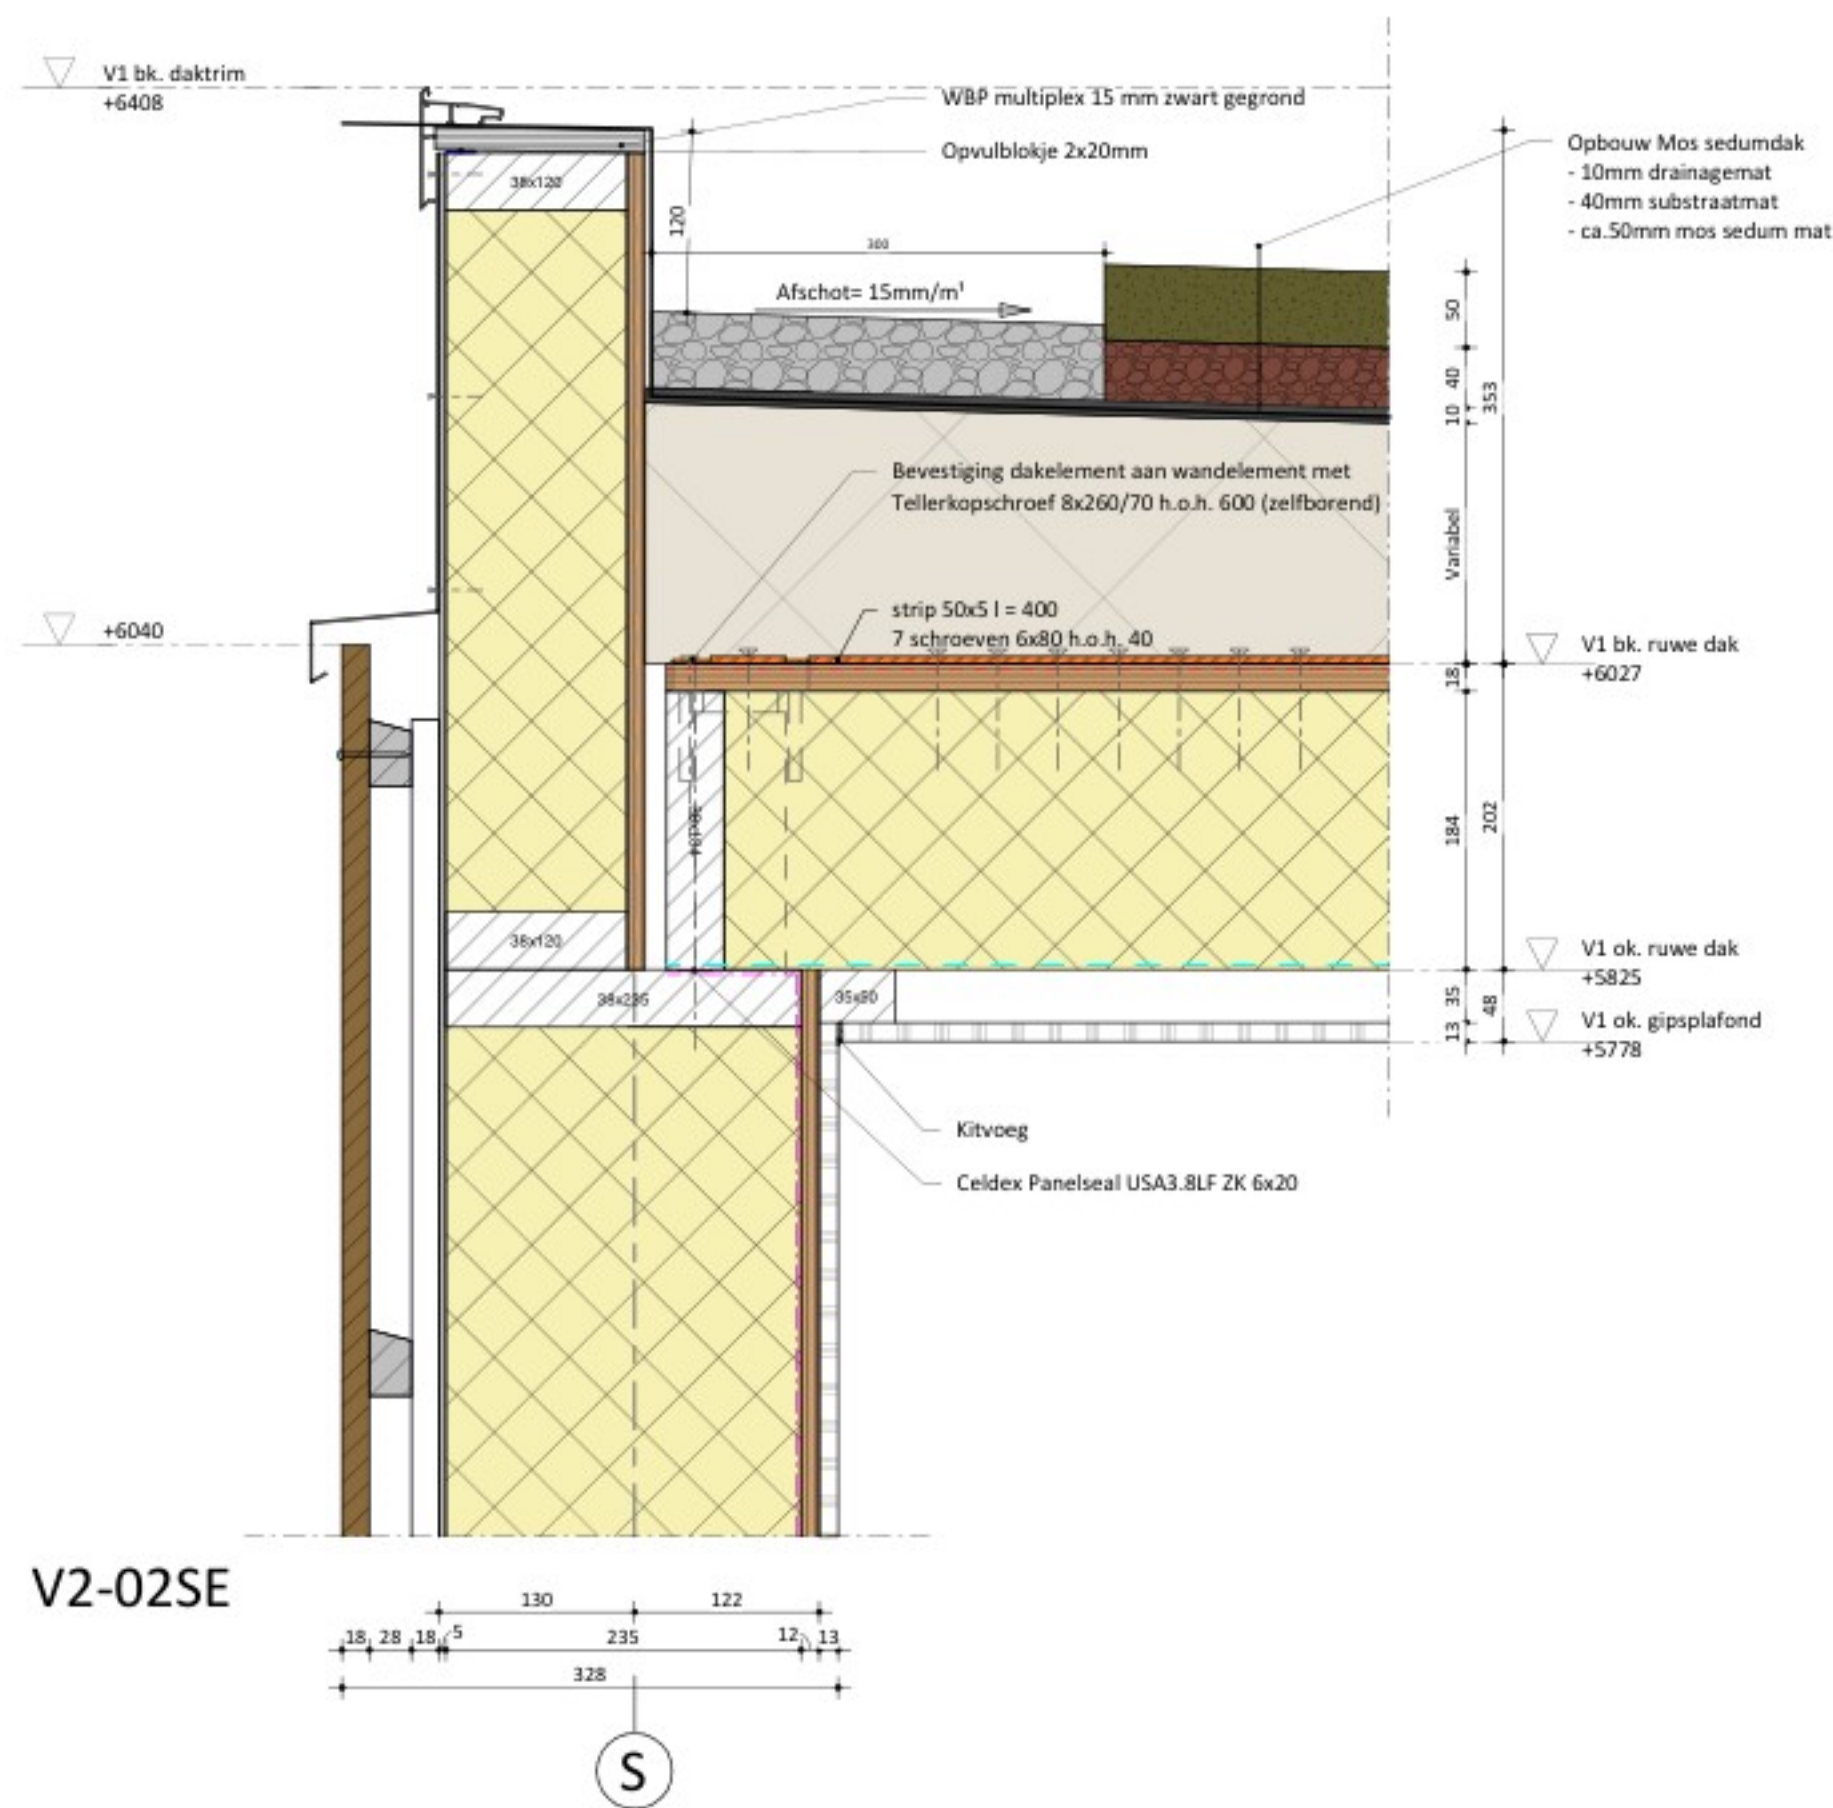

V2-02SE

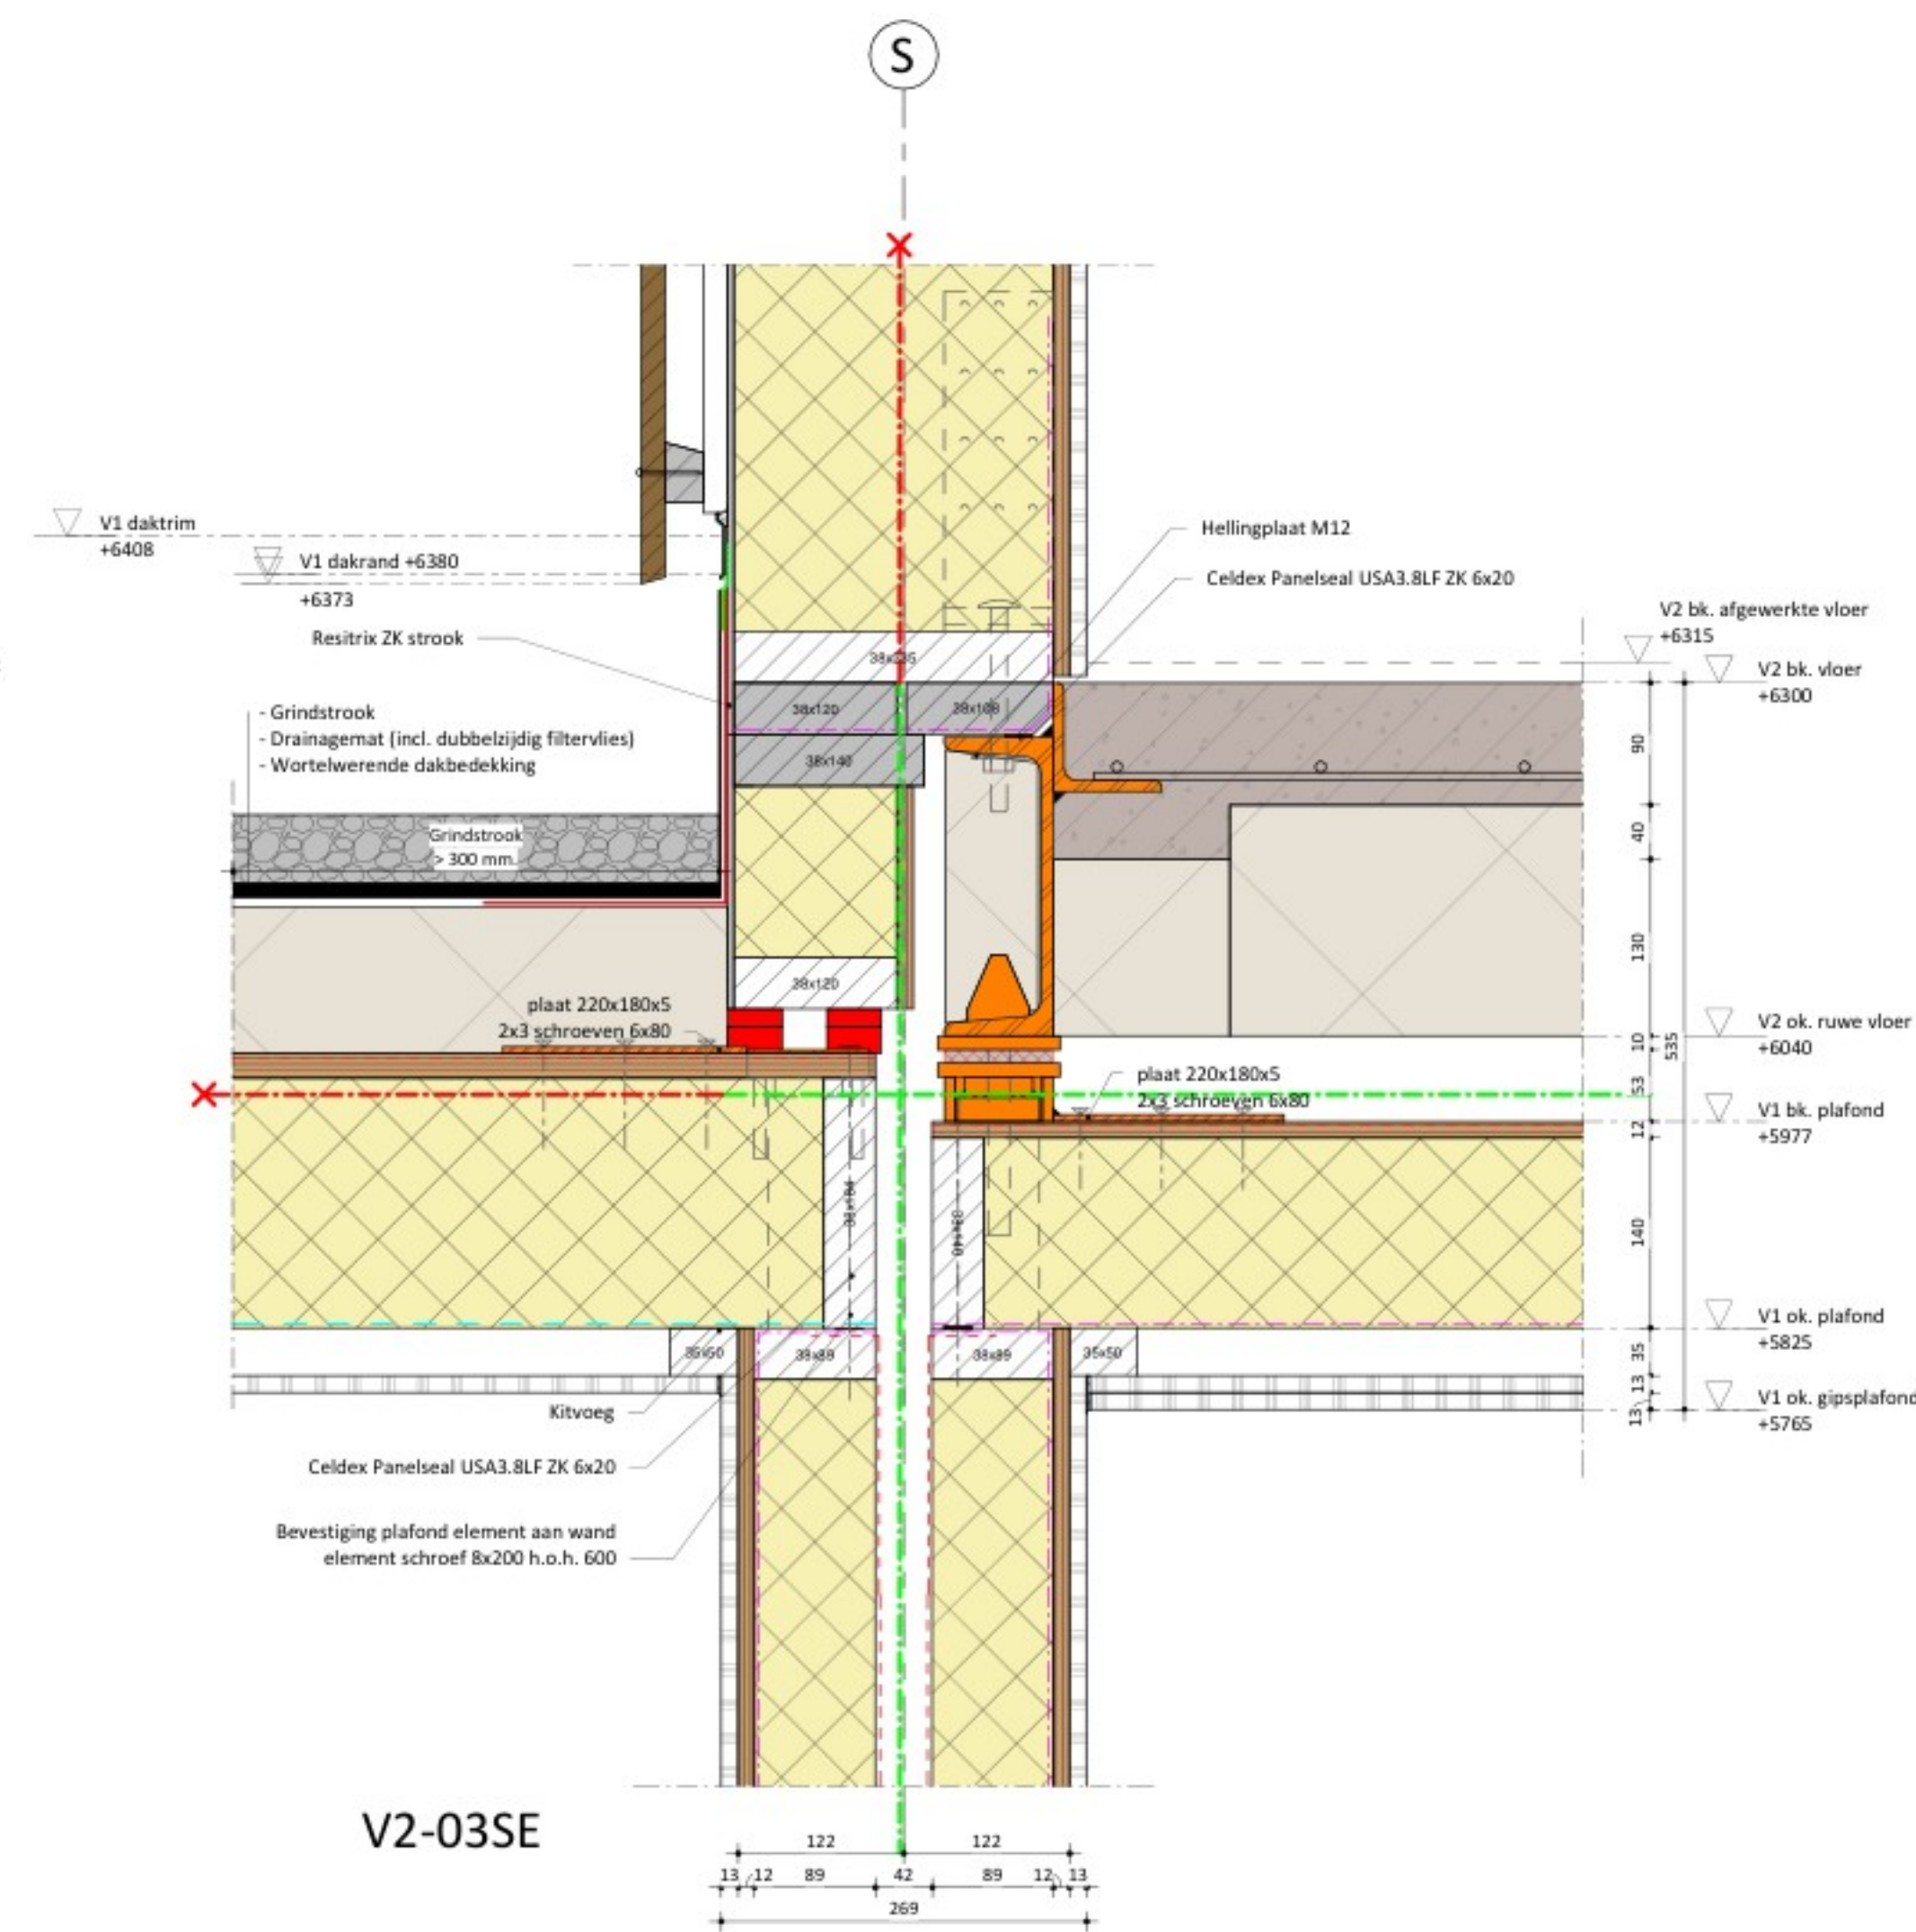

V2-03SE