


Woningtypes / Bergingen:		Aantal:
	MW-01	22x
	BW-01	18x

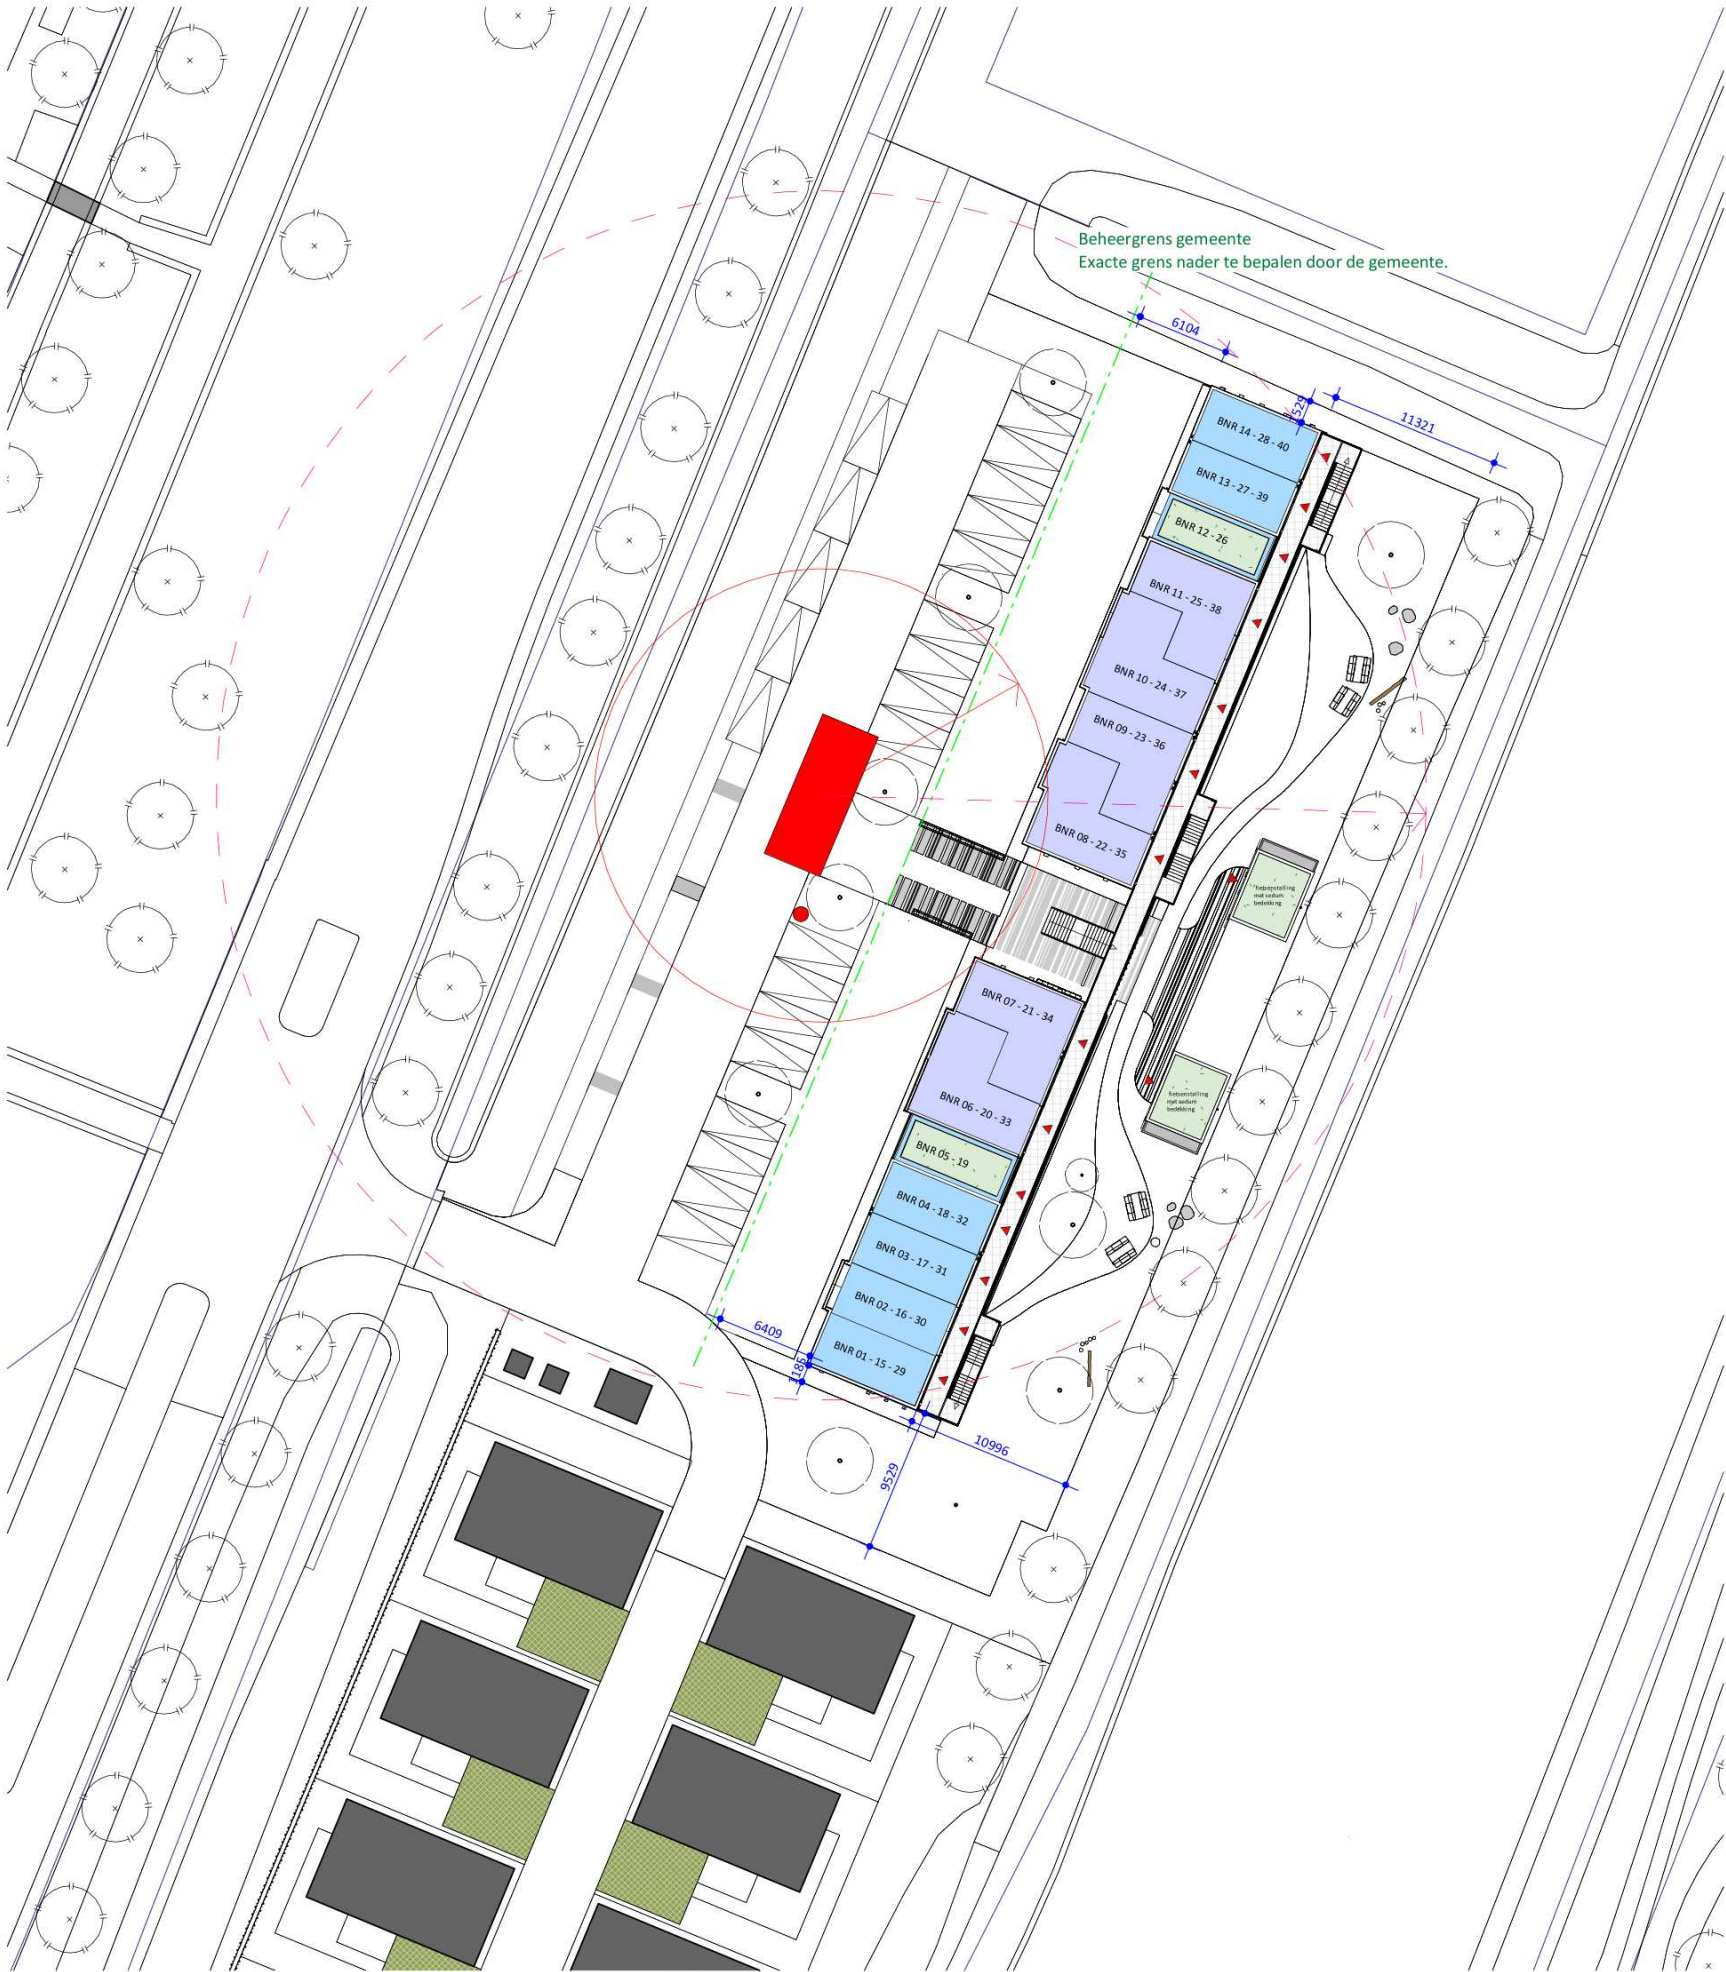

Gemeente : Bodegraven-Reeuwijk
Kadasternummer : BDG00-B-7624
Adres : Burgemeester Kremerweg Bodegraven

RENVOOI

- Brandweer opstelplaats 10 x 4m.
- Brandkraan
- Opstelplaats binnen 40m. van brandweer ingang
- Bluswatervoorziening binnen 15m. van opstelplaats
- Positie voordeuren
- Erfgrens



PROJECTNUMMER 001754	TEKENINGNUMMER TO-050	FORMAAT A2 (594x420)	SCHAAL 1:500	STATUS DEFINITIEF
--------------------------------	---------------------------------	-------------------------	-----------------	-----------------------------

Hodes Huisvesting B.V. Nieuwenkampsmaten 14 7472 DE Goor T. 088 398 00 00 info@hodes-huisvesting.nl
Eigendom en auteursrecht voorbehouden aan Hodes Huisvesting B.V. Deze tekening mag op generlei wijze ten behoeve van derden gebruikt, gekopieerd of getoond worden.

NB 40 flexwoningen te Bodegraven
OPDRACHTGEVER
Mozaïk Wonen
Bachstraat 1
2807 HZ Gouda
ONDERWERP
Situatie
GETEKEND
27-01-2025 WH
GEWIJZIGD
29-01-2025 WH