


Voorgevel


Linkergevel

Achtergevel


Rechtergevel

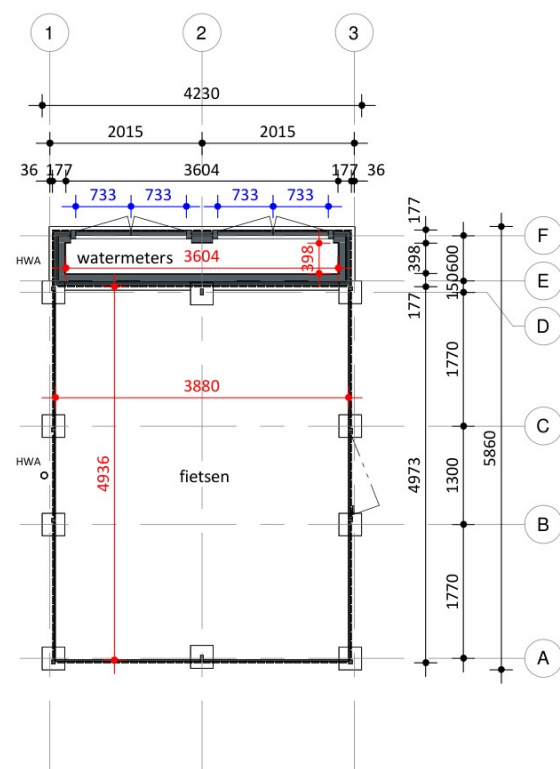


Begane grond

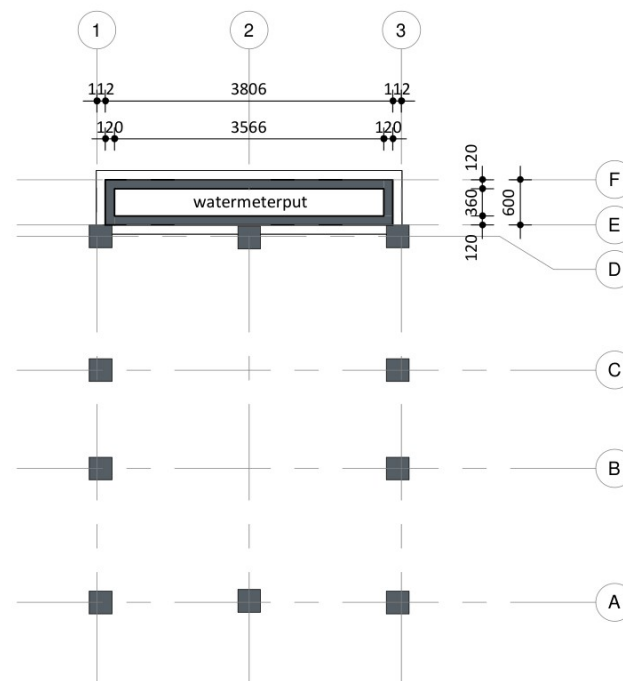

Fundering

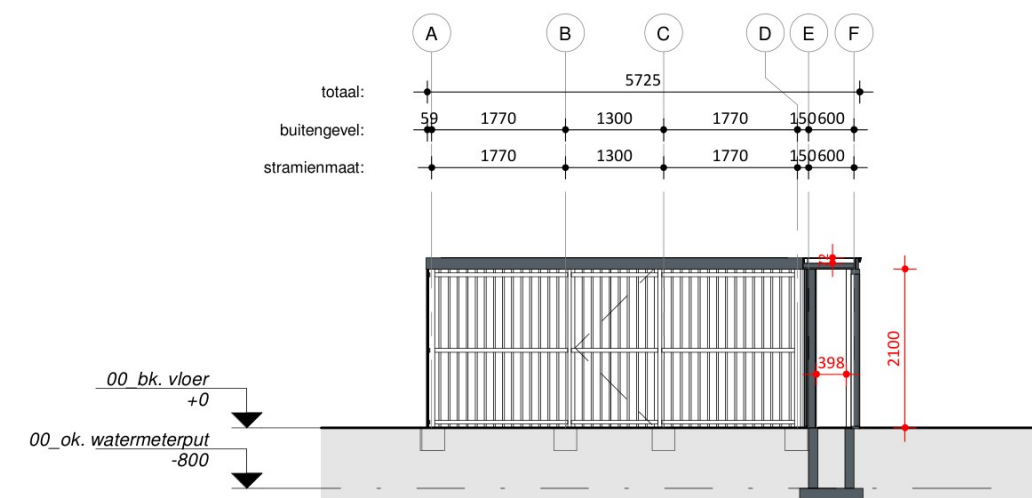

Doorsnede

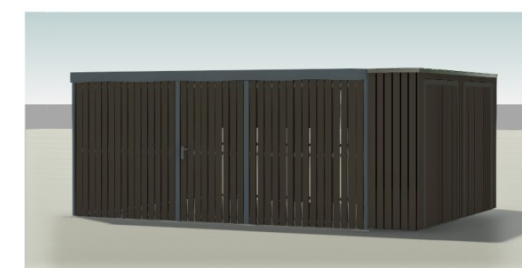

Perspectief

- Algemene fietsenstalling Falco Falcoloc-500, afm. gebaseerd op 35 fietsen / berging. De fietsenstalling wordt bekleed met open houten gevelbekleding verticaal aangebracht conform tekening leverancier.
- De bergingen wordt voorzien van lichtpunten incl. armatuur op bewegingsmelder en aangesloten met een tussenmeter op de meterkast van de dichtstbijzijnde woning;
- De berging is voorzien van een fietsparkeersysteem;
- De fietsenstalling wordt voorzien van een sedum bedekking.

1x zoals getekend
1x gespiegeld



PROJECTNUMMER
001754

NB 40 flexwoningen te Bodegraven

OPDRACHTGEVER
Mozaïk Wonen
Bachstraat 1
2807 HZ Gouda

ONDERWERP
Fietsenberging

TEKENINGNUMMER
TO-101

FORMAAT
A3 (420x297)

SCHAAL
1:100

STATUS
DEFINITIEF

GETEKEND
27-01-2025 WH
GEWIJZIGD
29-01-2025 WH