


Woningtypes / Bergingen:		Aantal:
MW-01		22x
BW-01		18x

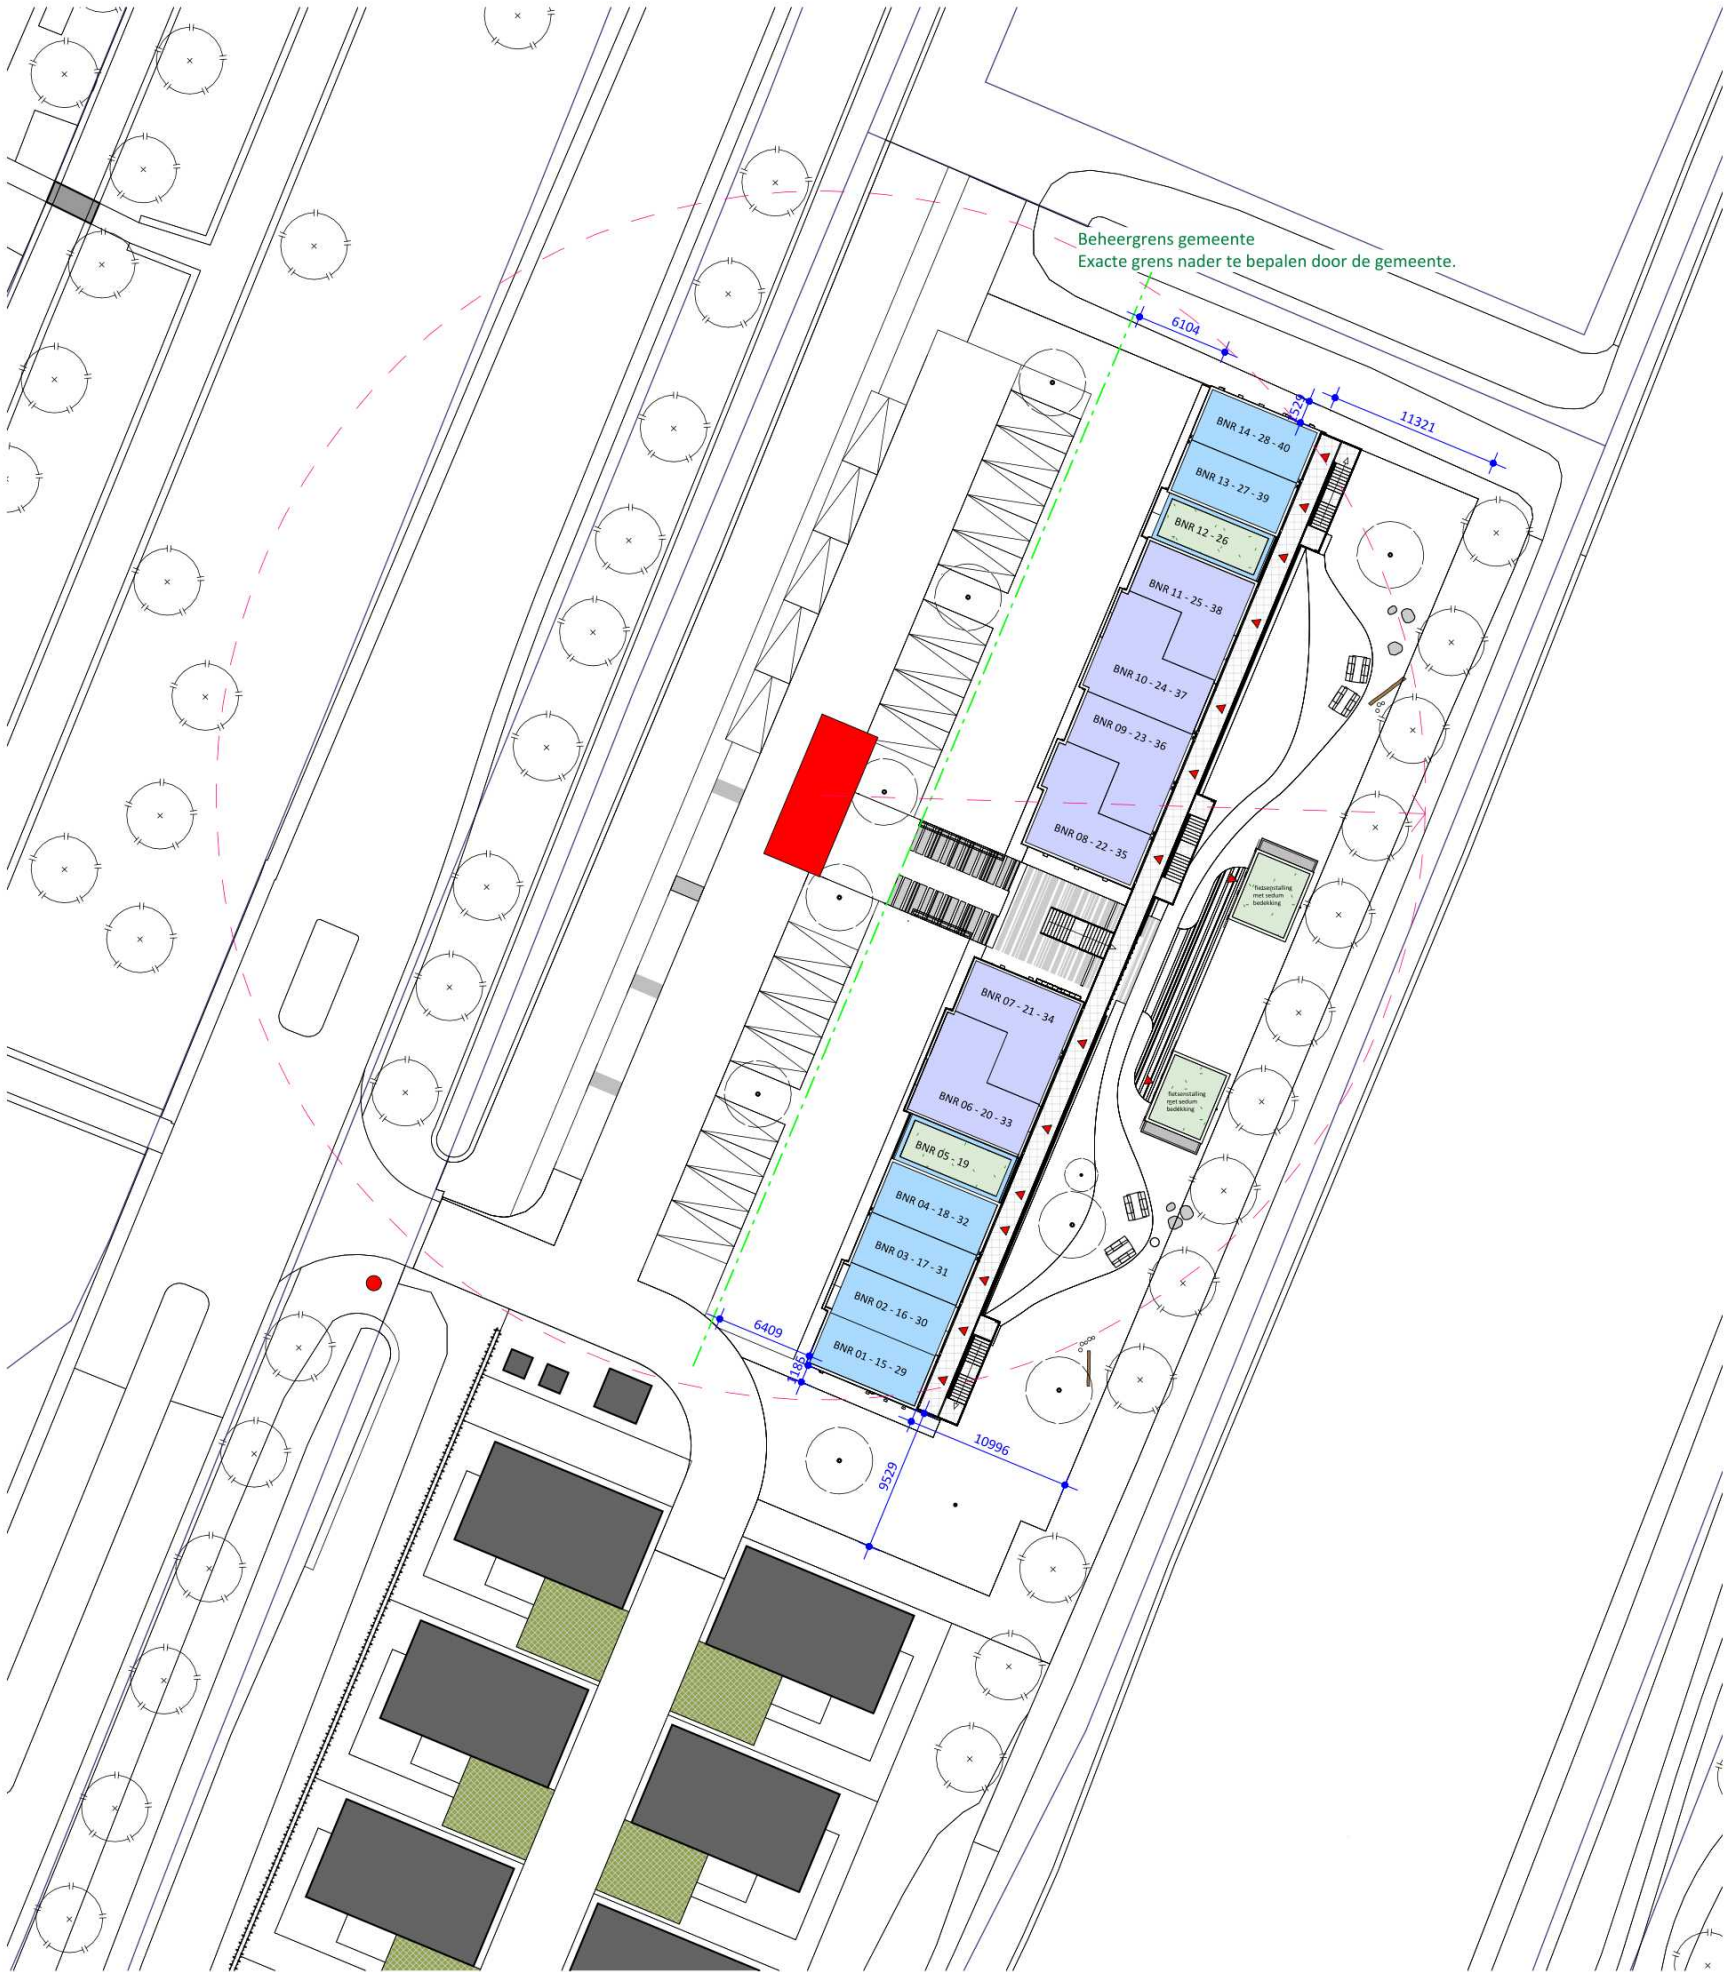

Gemeente : Bodegraven-Reeuwijk
Kadasternummer : BDG00-B-7624
Adres : Burgemeester Kremerweg Bodegraven

RENVOOI

- Brandweer opstelplaats 10 x 4m.
- Bestaande brandput
- Opstelplaats binnen 40m. van brandweer ingang
- Positie voordeuren
- Erfgrens



PROJECTNUMMER
001754

NB 40 flexwoningen te Bodegraven
OPDRACHTGEVER
Mozaïk Wonen
Bachstraat 1
2807 HZ Gouda
ONDERWERP
Situatie
TEKENINGNUMMER
TO-050
FORMAAT
A2 (594x420)
SCHAAL
1:500
STATUS
DEFINITIEF
GETEKEND
27-01-2025 WH
GEWIJZIGD
29-01-2025 WH
19-02-2025 WH