


Woningtypes / Bergingen:		Aantal:
MW-01		22x
BW-01		18x

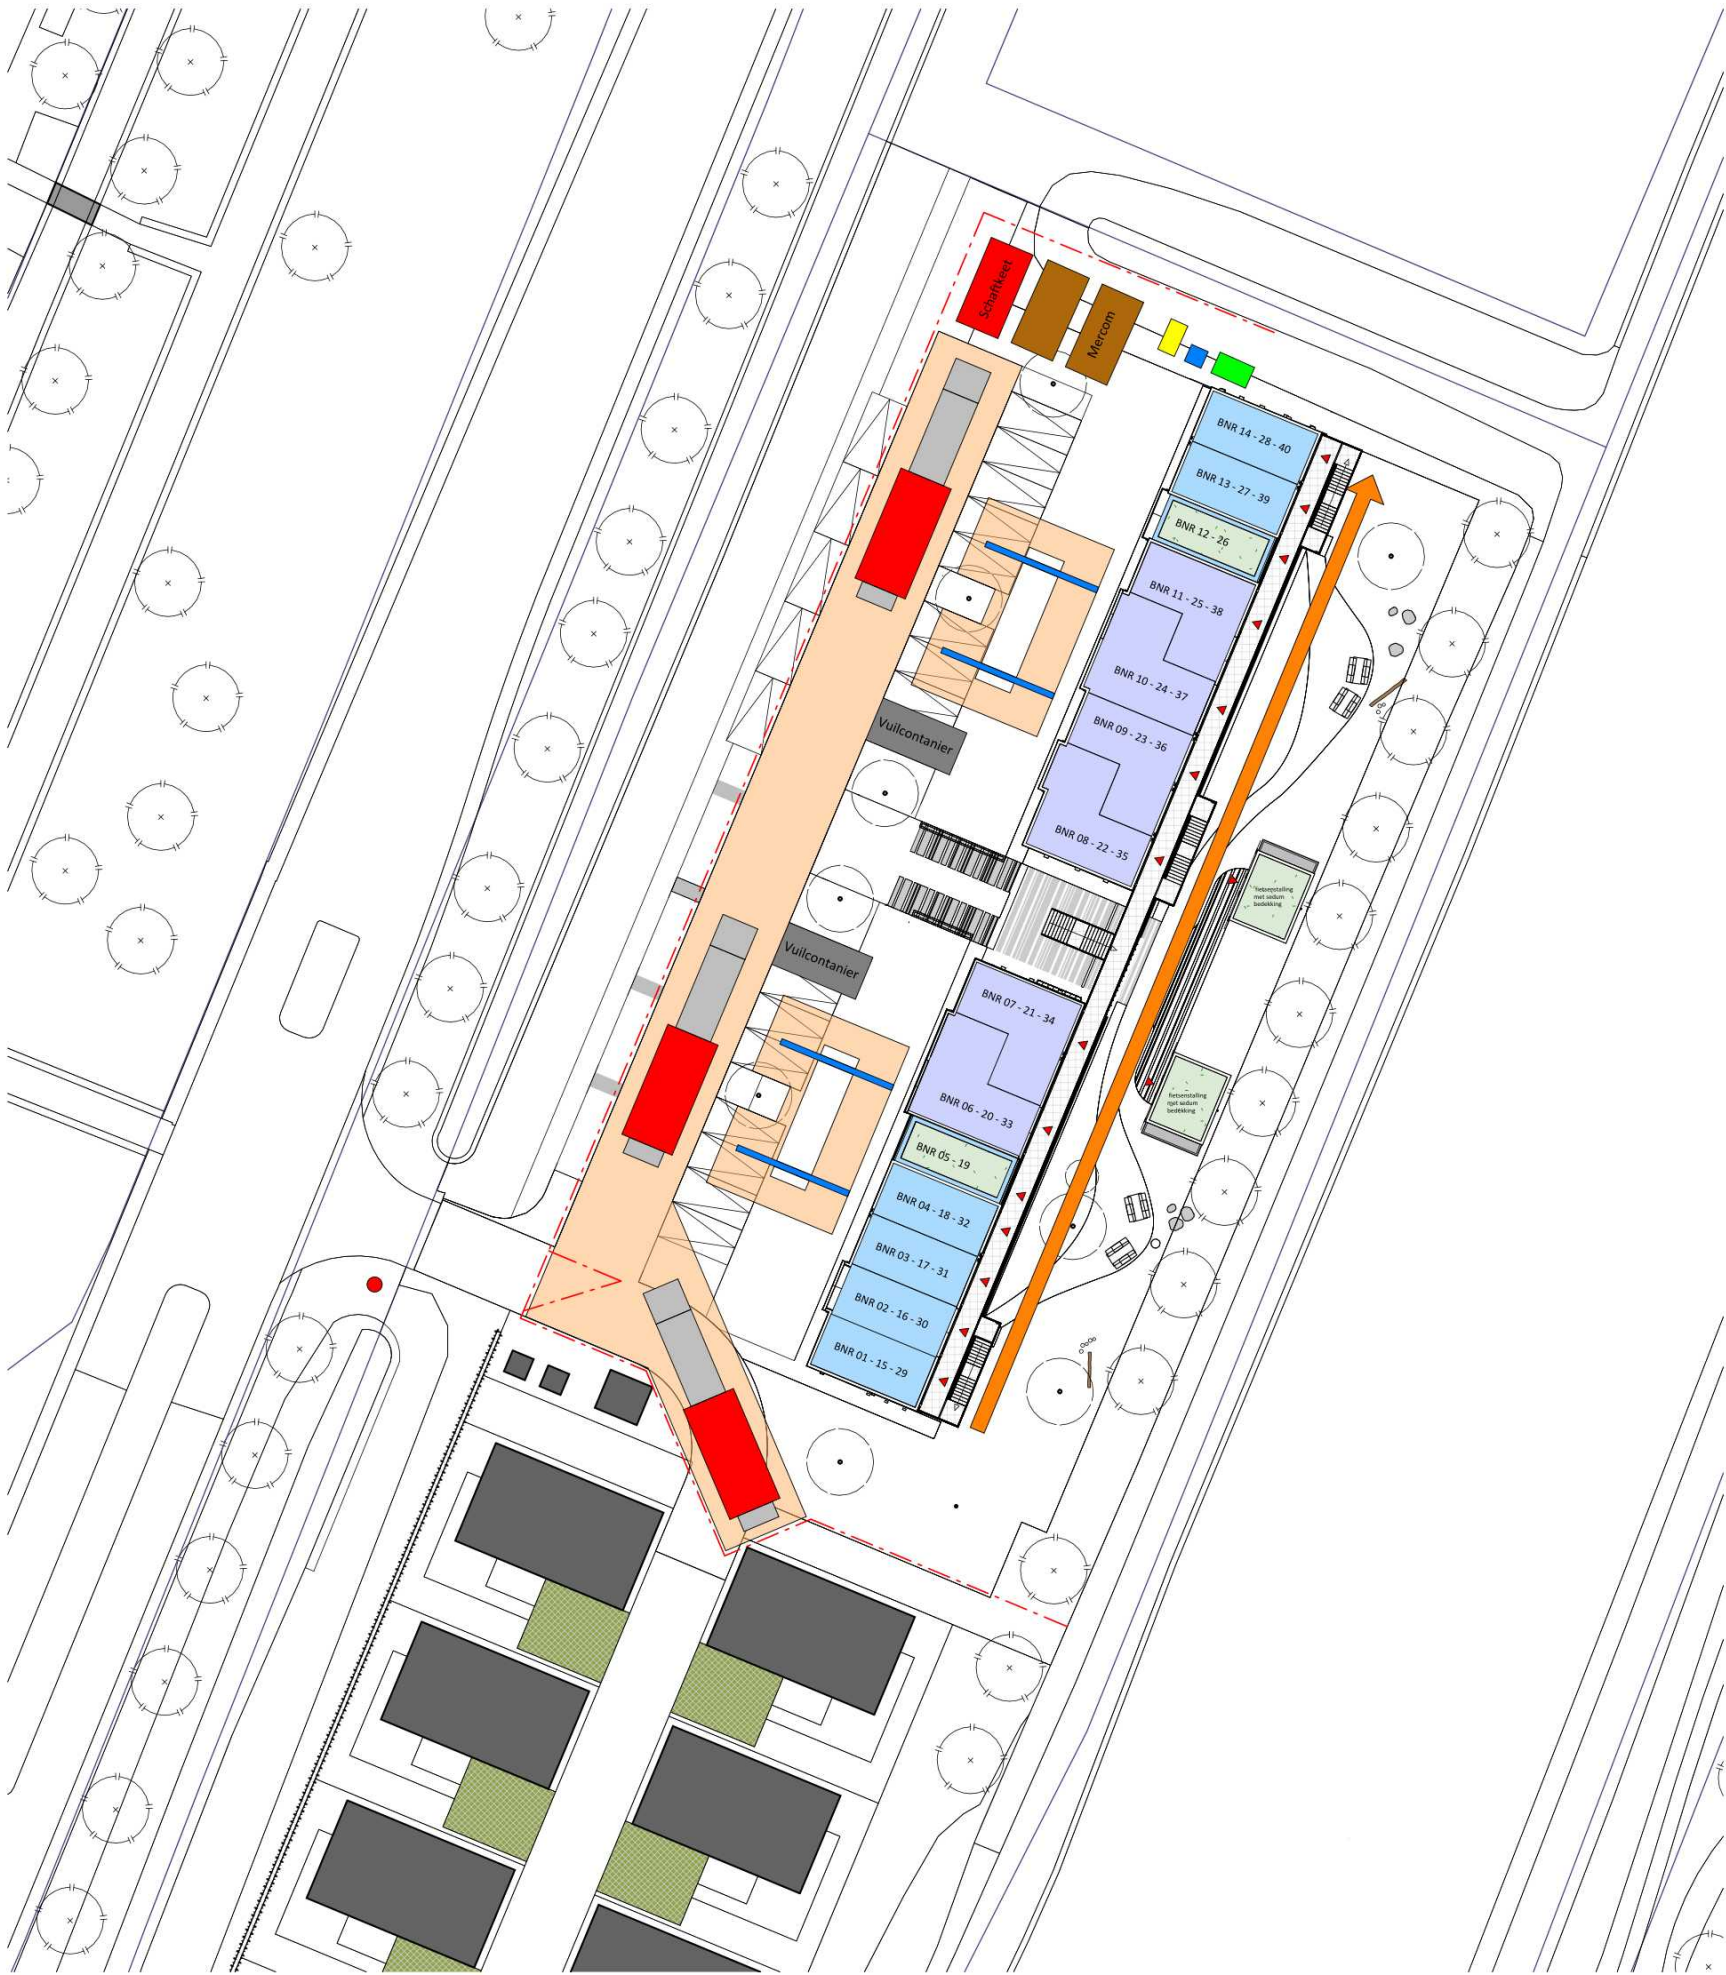

RENVOOI

	Puinverharding Rijplaten +/- 770m²		Hekwerk
	Plaatsingsvolgorde modules		Toilet 1.5x2.5m
	Vuilcontainer 3.0x6.0m		Water 1.2x1.2m
	Opslagcontainer 3.0x6.0m		Bouwstroom 1.2x2.2m
	Schaftkeet 3.0x6.0m		
	Hijskraan		Vrachtwagen



PROJECTNUMMER
001754

NB 40 flexwoningen te Bodegraven

OPDRACHTGEVER
Mozaïk Wonen
Bachstraat 1
2807 HZ Gouda
GETEKEND
27-01-2025
GEWIJZIGD
29-01-2025 WH
19-02-2025 WH

ONDERWERP
Bouwplaatsinrichting

TEKENINGNUMMER
TO-051
FORMAAT
A2 (594x420)
SCHAAL
1:500
STATUS
DEFINITIEF