


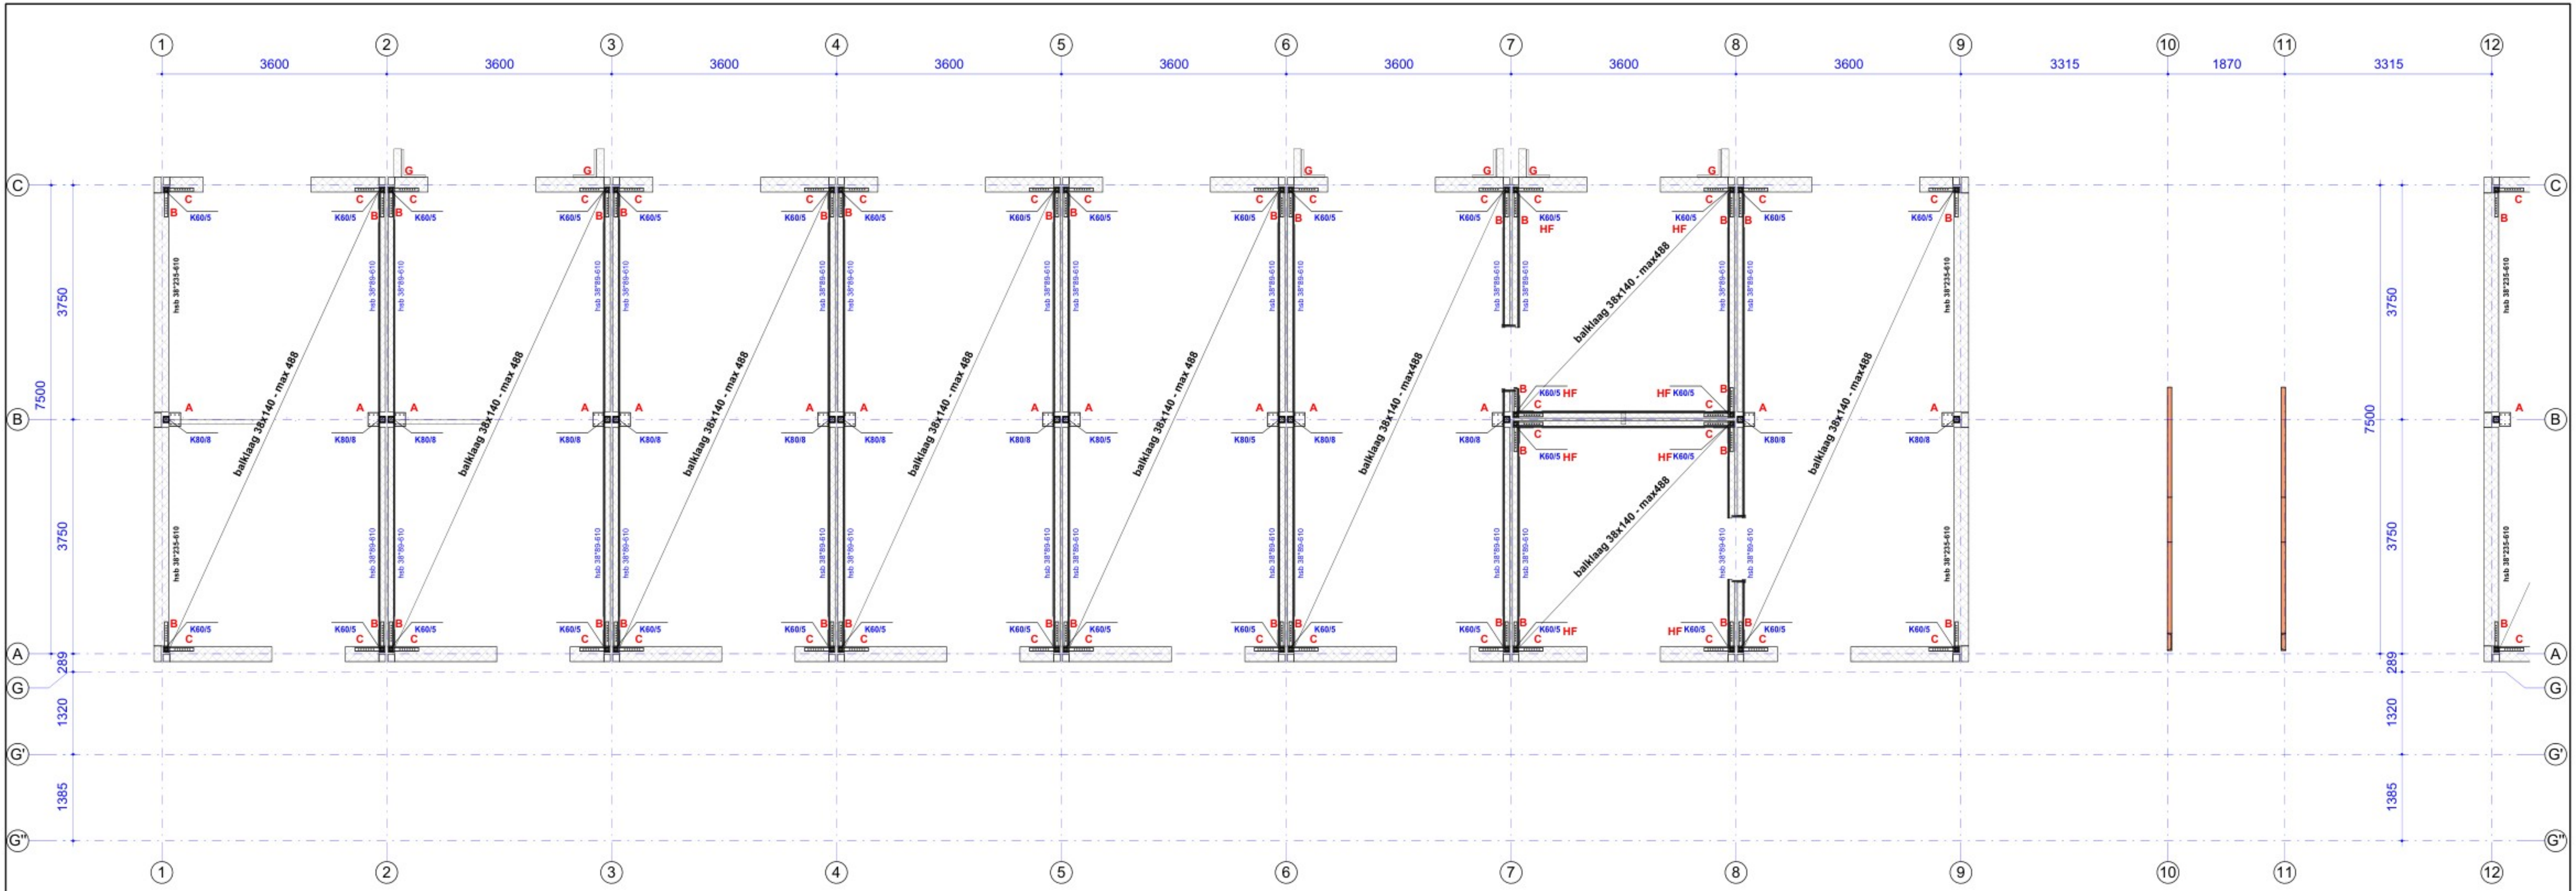


A = staalplaat 220x180x5 2x3 schroeven 6x80
B = extra balk 38x140 tussen balken, strip 50x5 met 7 schroeven 6x80 h.o.h. 40
C = extra balk 38x140 lg=500, strip 50x5 met 7 schroeven 6x80 h.o.h. 40
G = 3x hoeklijn L60.40.4 (445°380) verschroeven 6°80 4 per hoeklijn + extra klossen in HSB gevelwand.

plafond constructie

BRANDWERENDHEIDSEIS HOOFDDRAAGCONSTRUCTIE: 60 MINUTEN (STALEN ONDERDELEN BRANDWEREND BEKLEDEN)

RENVOOI ALGEMEEN

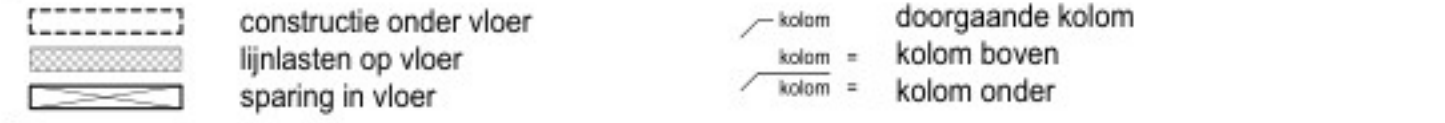

- UITGAANGSPUNTEN
- maatvoering in mm, tenzij anders vermeld
 - maatvoering gebaseerd op tekening architect, voor ontbrekende maatvoering zie tekening architect
 - maatvoering controleren

- OPMERKINGEN
- voor vloerbelastingen, punt- en lijnlasten zie statische berekening
 - kwaliteit houten constructieonderdelen: C24, tenzij anders aangegeven


RENVOOI STAALCONSTRUCTIE

■ KWALITEIT VIERKANTE KOKERS b ≤ 100mm:	S355 (tenzij anders vermeld)	■ KWALITEIT SFB/THQ:	S355
■ KWALITEIT VIERKANTE KOKERS b > 100mm; t < 8mm:	S355 (tenzij anders vermeld)	■ KWALITEIT RONDE BUizen:	S235 (tenzij anders vermeld)
■ KWALITEIT VIERKANTE KOKERS b > 100mm; t ≥ 8mm:	S355	■ KWALITEIT OVERIGE WALSPROFIELEN:	S235 (tenzij anders vermeld)
■ KWALITEIT RECHTHOEKIGE KOKERS b+h ≤ 200mm:	S355 (tenzij anders vermeld)	■ LASDKTTE:	vlgs detailberekening
■ KWALITEIT RECHTHOEKIGE KOKERS b+h > 200mm; t < 8mm:	S355 (tenzij anders vermeld)	■ MINIMALE BOUTKWALITEIT:	8.8
■ KWALITEIT RECHTHOEKIGE KOKERS b+h > 200mm; t ≥ 8mm:	S355	■ MINIMALE ANKERKWALITEIT:	4.6 (voor in te storten ankers)
■ uitgangspunt: koker- en buisprofielen luidgevormd (CP) tenzij anders vermeld (HF), overige profielen warmgewalst			8.8 (voor boor- en lijmarkers)

- OPMERKINGEN
- voor zegen zie statische berekening - opgegeven zegen zijn excl. afschot
 - detailberekening staalconstructie vlgs leverancier (in details aangegeven bouten/plaatdikten etc. zijn indicatief)
 - tijdelijke stabiliteitsvoorzieningen uitvoering niet aangegeven



betreffende bouwblok

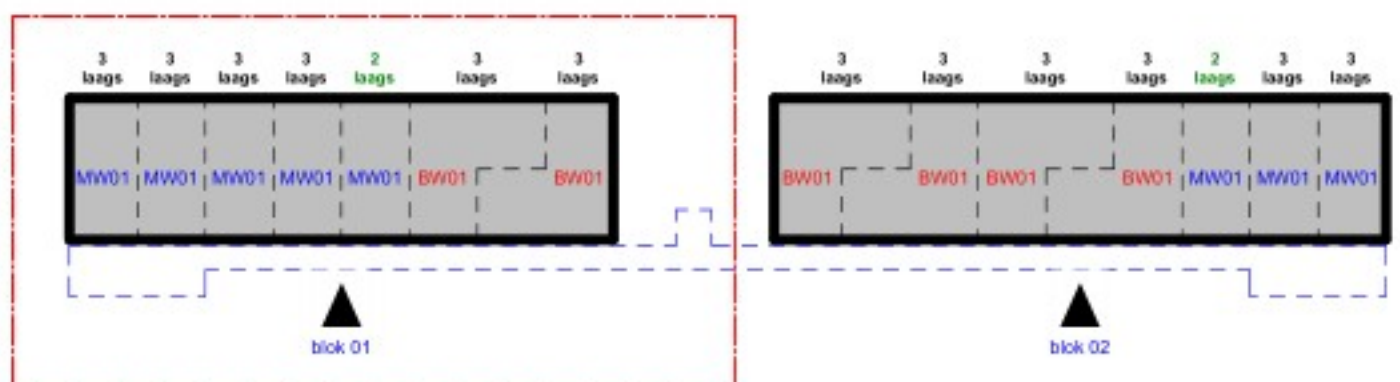

T.O.

KOOIJ & DEKKER
ingenieursbureau

Kooij&Dekker bv
ADRES Oosteinde 11
3842 DR Harderwijk

TEL +31 (0) 341 41 2293
E-MAIL info@kooijdekker.nl
WEB kooijdekker.nl

verderheid:
Plafondconstructie bgg (blok 01) 2827+
project:
40 Flexwoningen Bodegraven

schaal:
1:100/50/10
datum:
29-11-2024
getekend:
RvdD

opdrachtgever:
Hodes Huisvesting bv
Nieuwenkampsplaat 14
7472DE Goor
telefoonnummer

HODES
huisvesting

opzetting:
a: 10-12-2024 d:
b: e:
c: f:

g:
h:
i:

project:
24-193
bestelnummer:
C-DO-003

niets van deze tekening mag op enigerlei wijze gereproduceerd worden, zonder uitdrukkelijke schriftelijke toestemming van ons bureau