
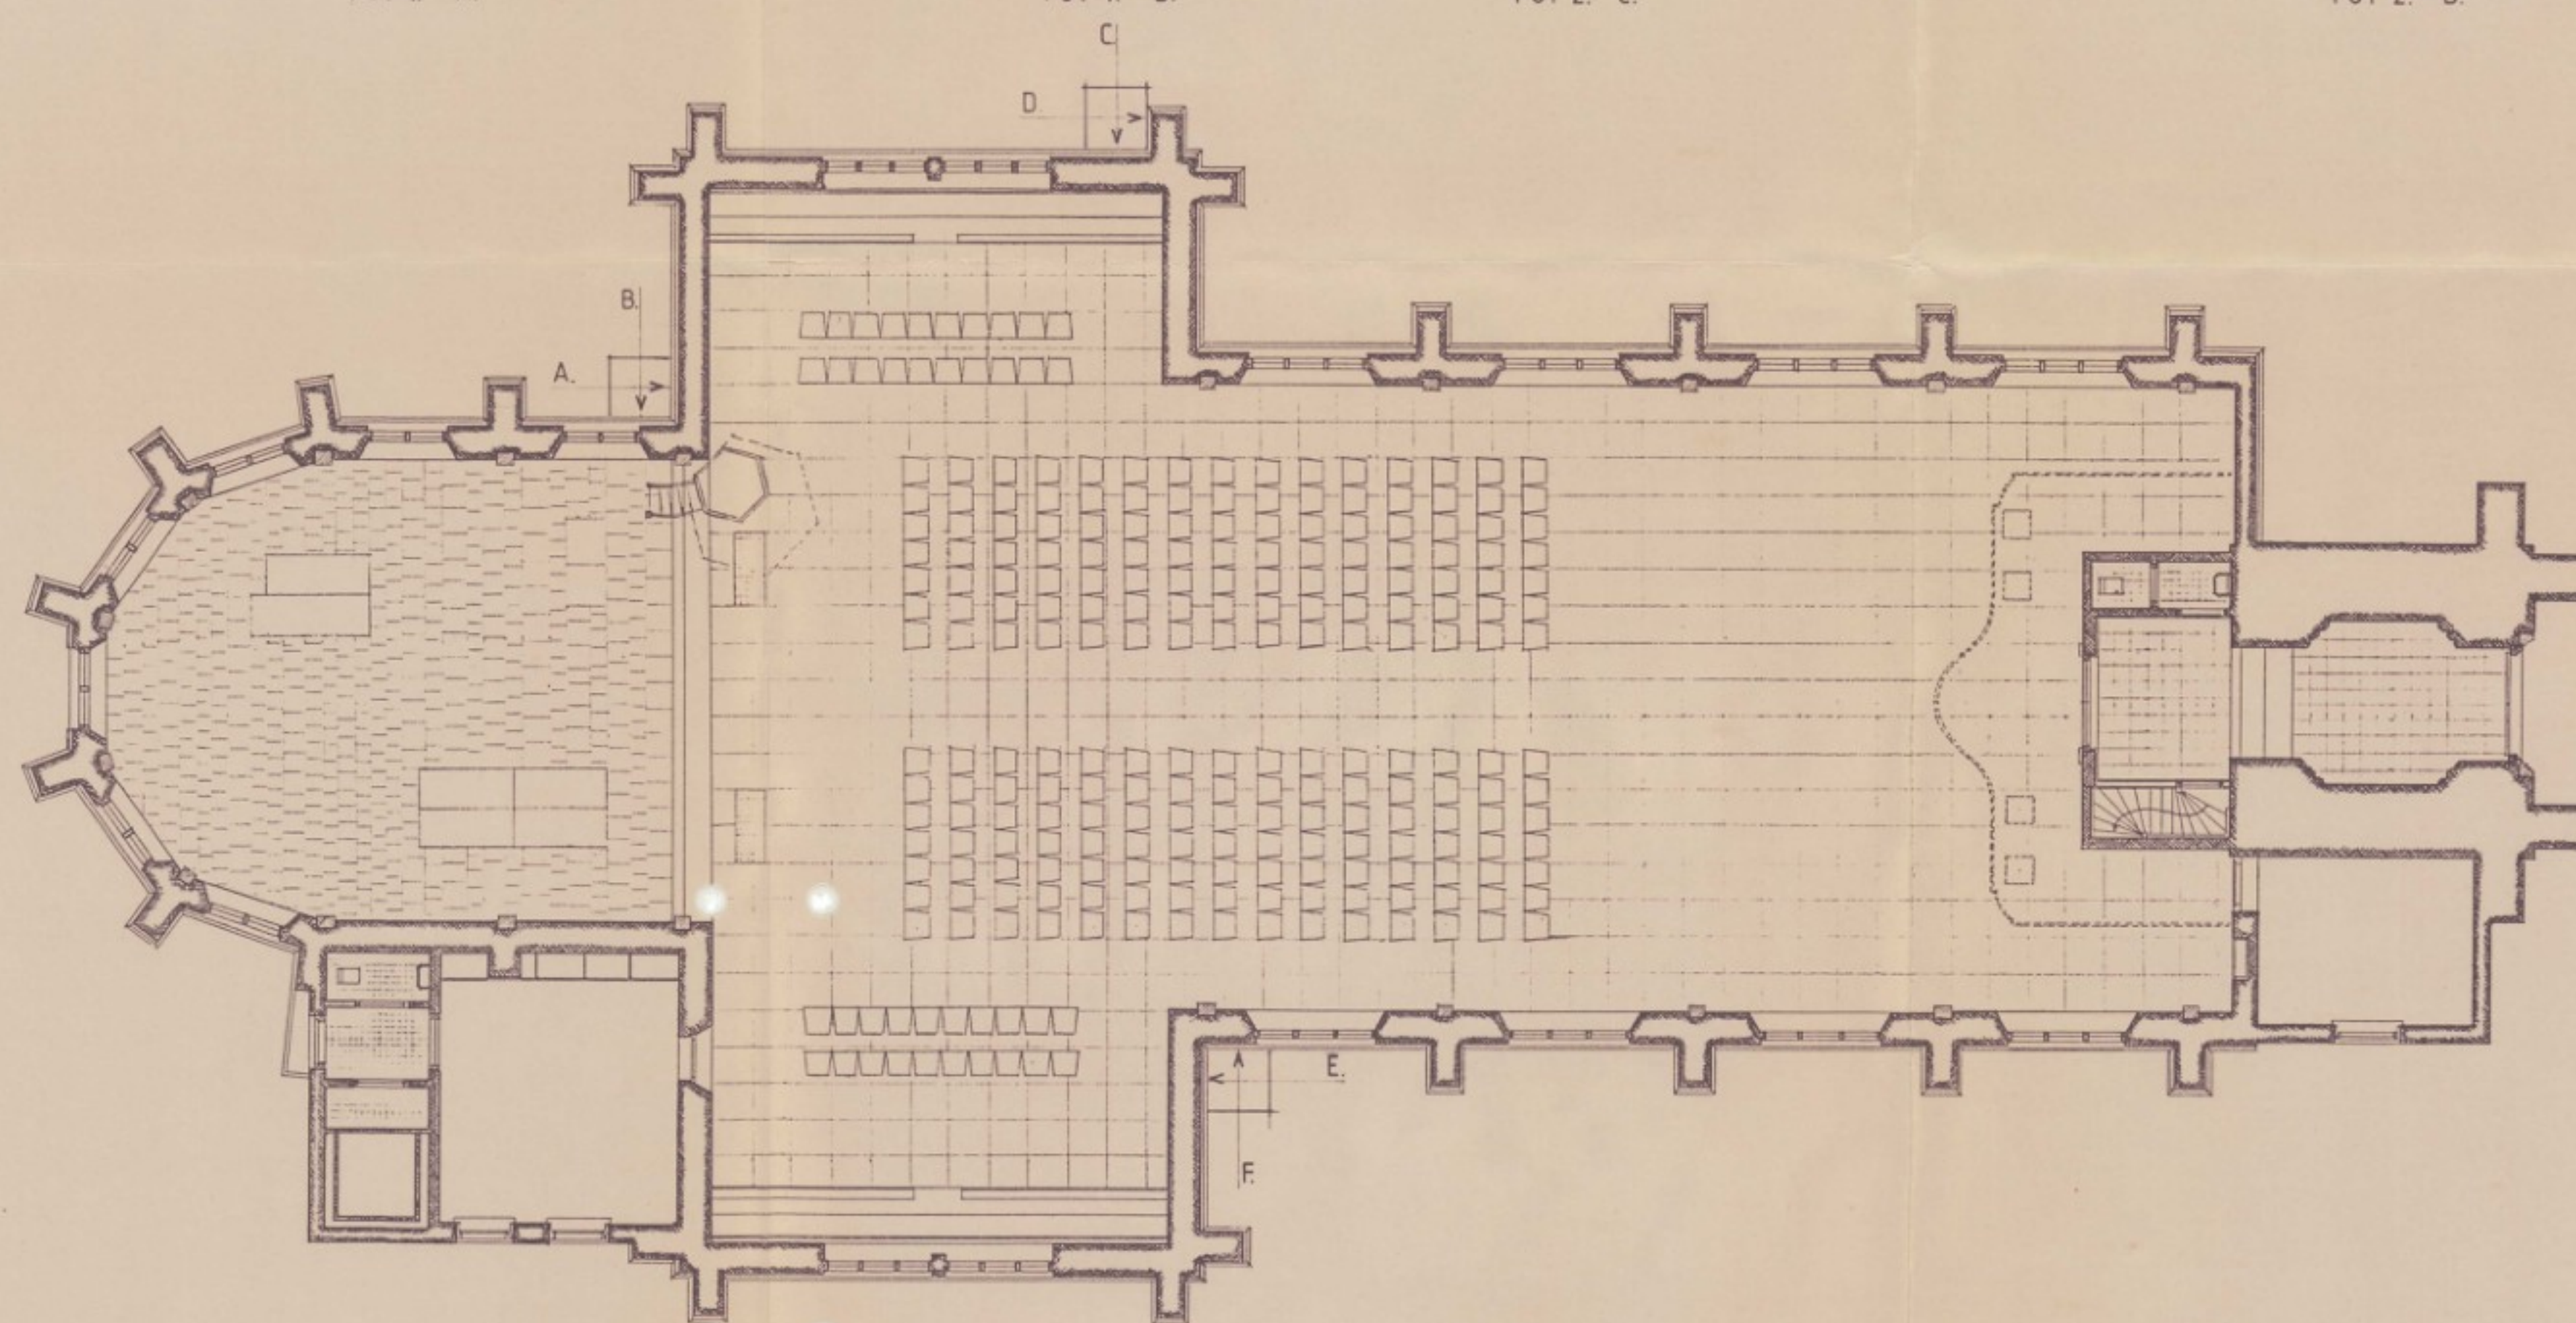
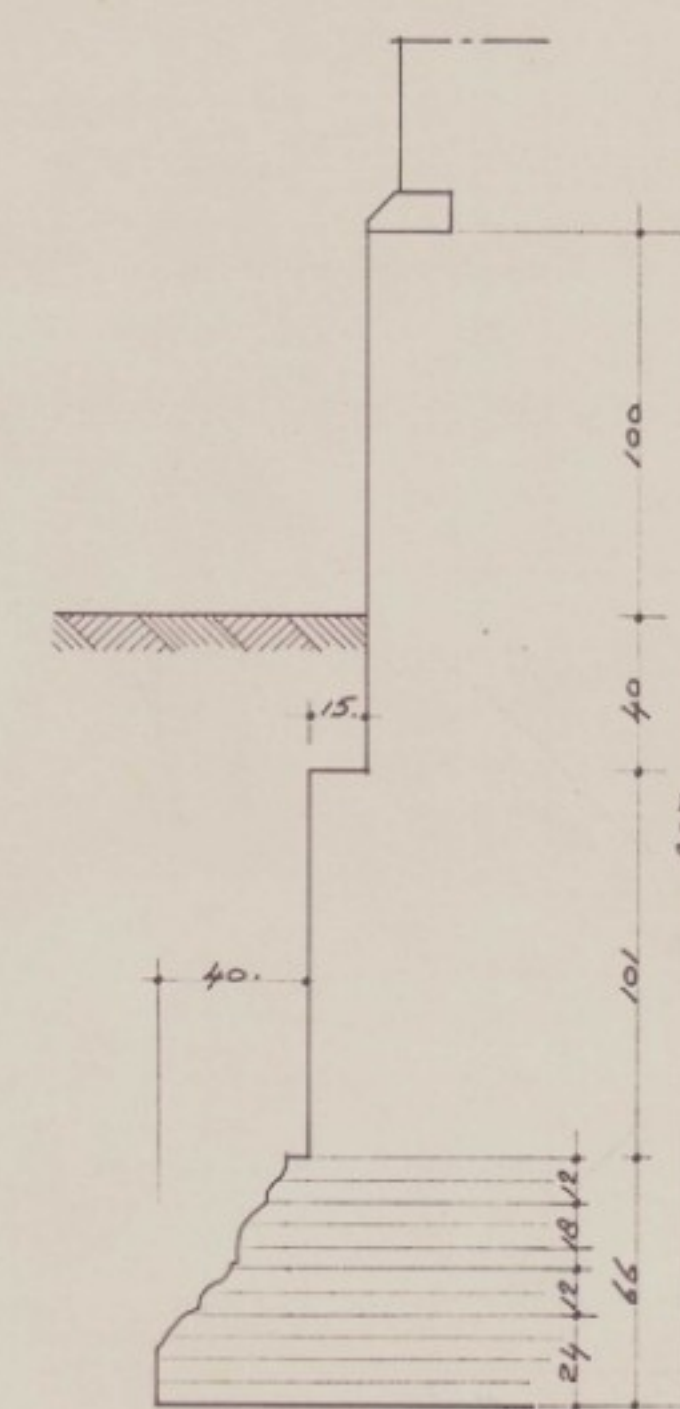
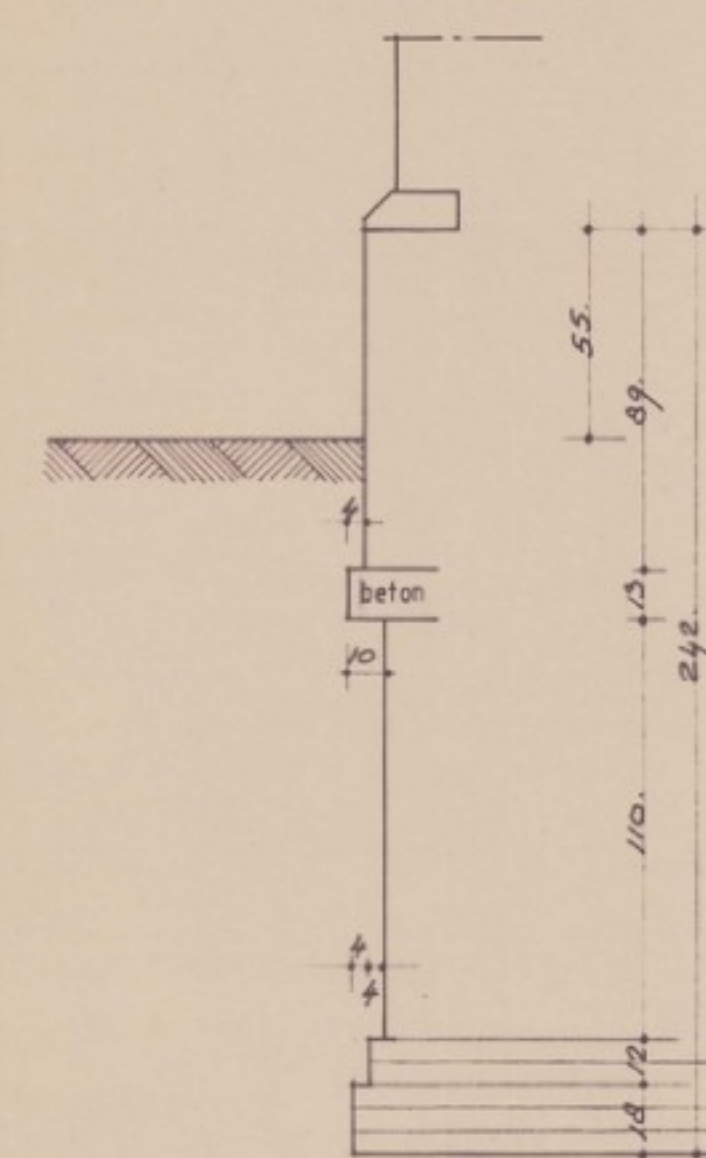
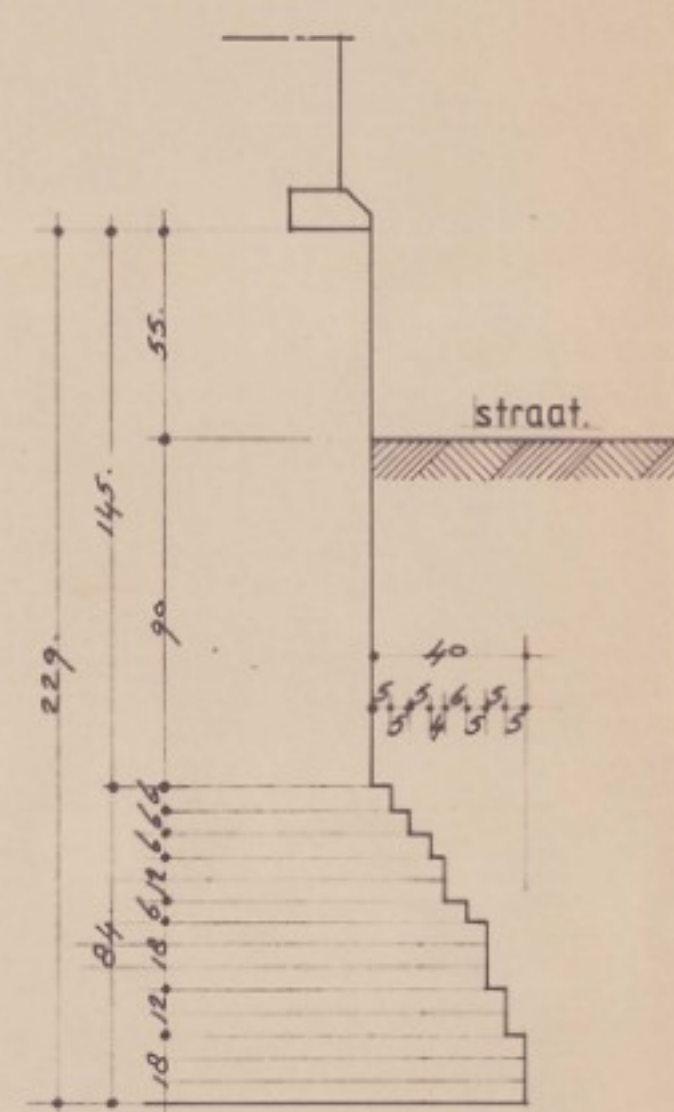
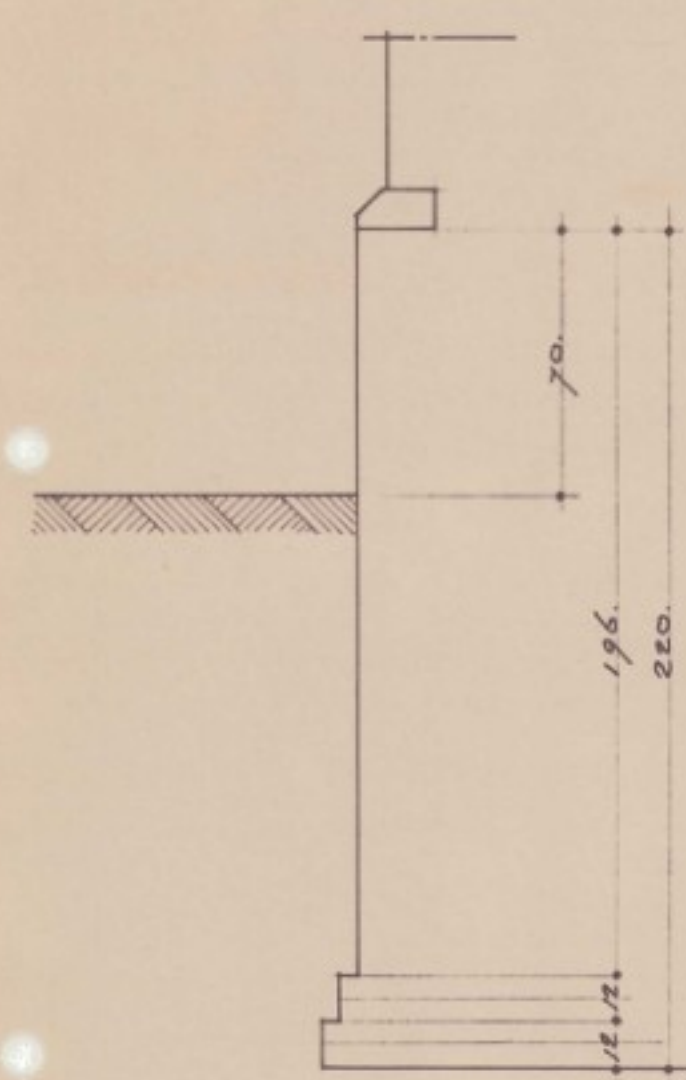


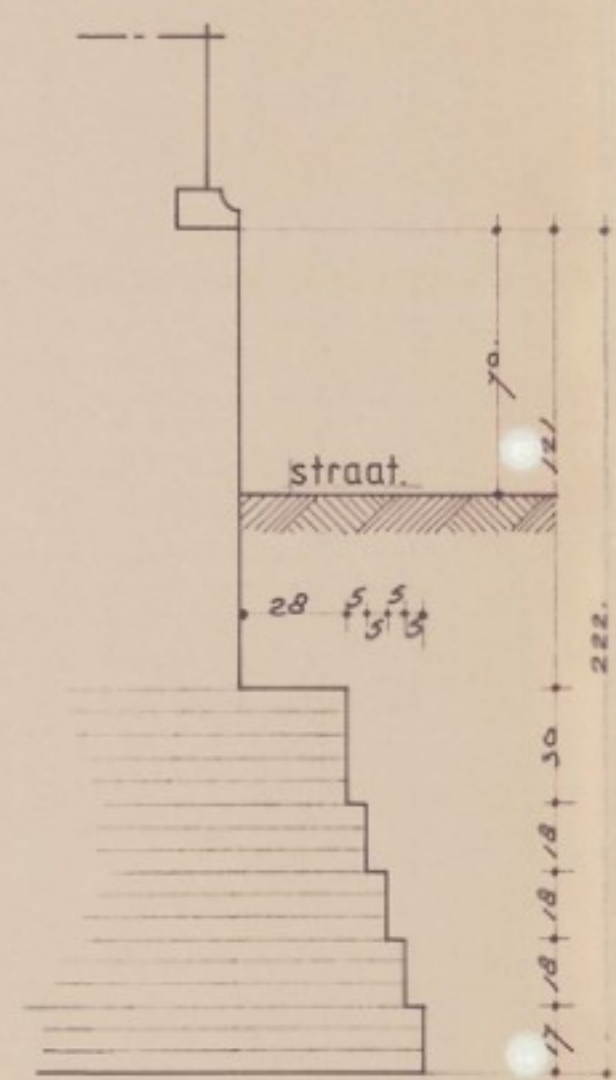

opm: onder de fundering is geen houtwerk aangetroffen,
de fundatie is op een harde blauwe kleilaag opgetrokken.

1.1060.0. FUNDERINGS ONDERZOEK N.H. KERK TE MOORDRECHT.

1. plattegrond en funderings details.

schaal: 1-00./1-20.

datum: juni'91.

Architectenbureau Ir. T. van Hoogevest
bureau voor restauratie en rehabilitatie b.v.
bureau voor architectuur en woonomgeving b.v.

— westsingel 9 3811 ba amersfoort tel. 033 631705