


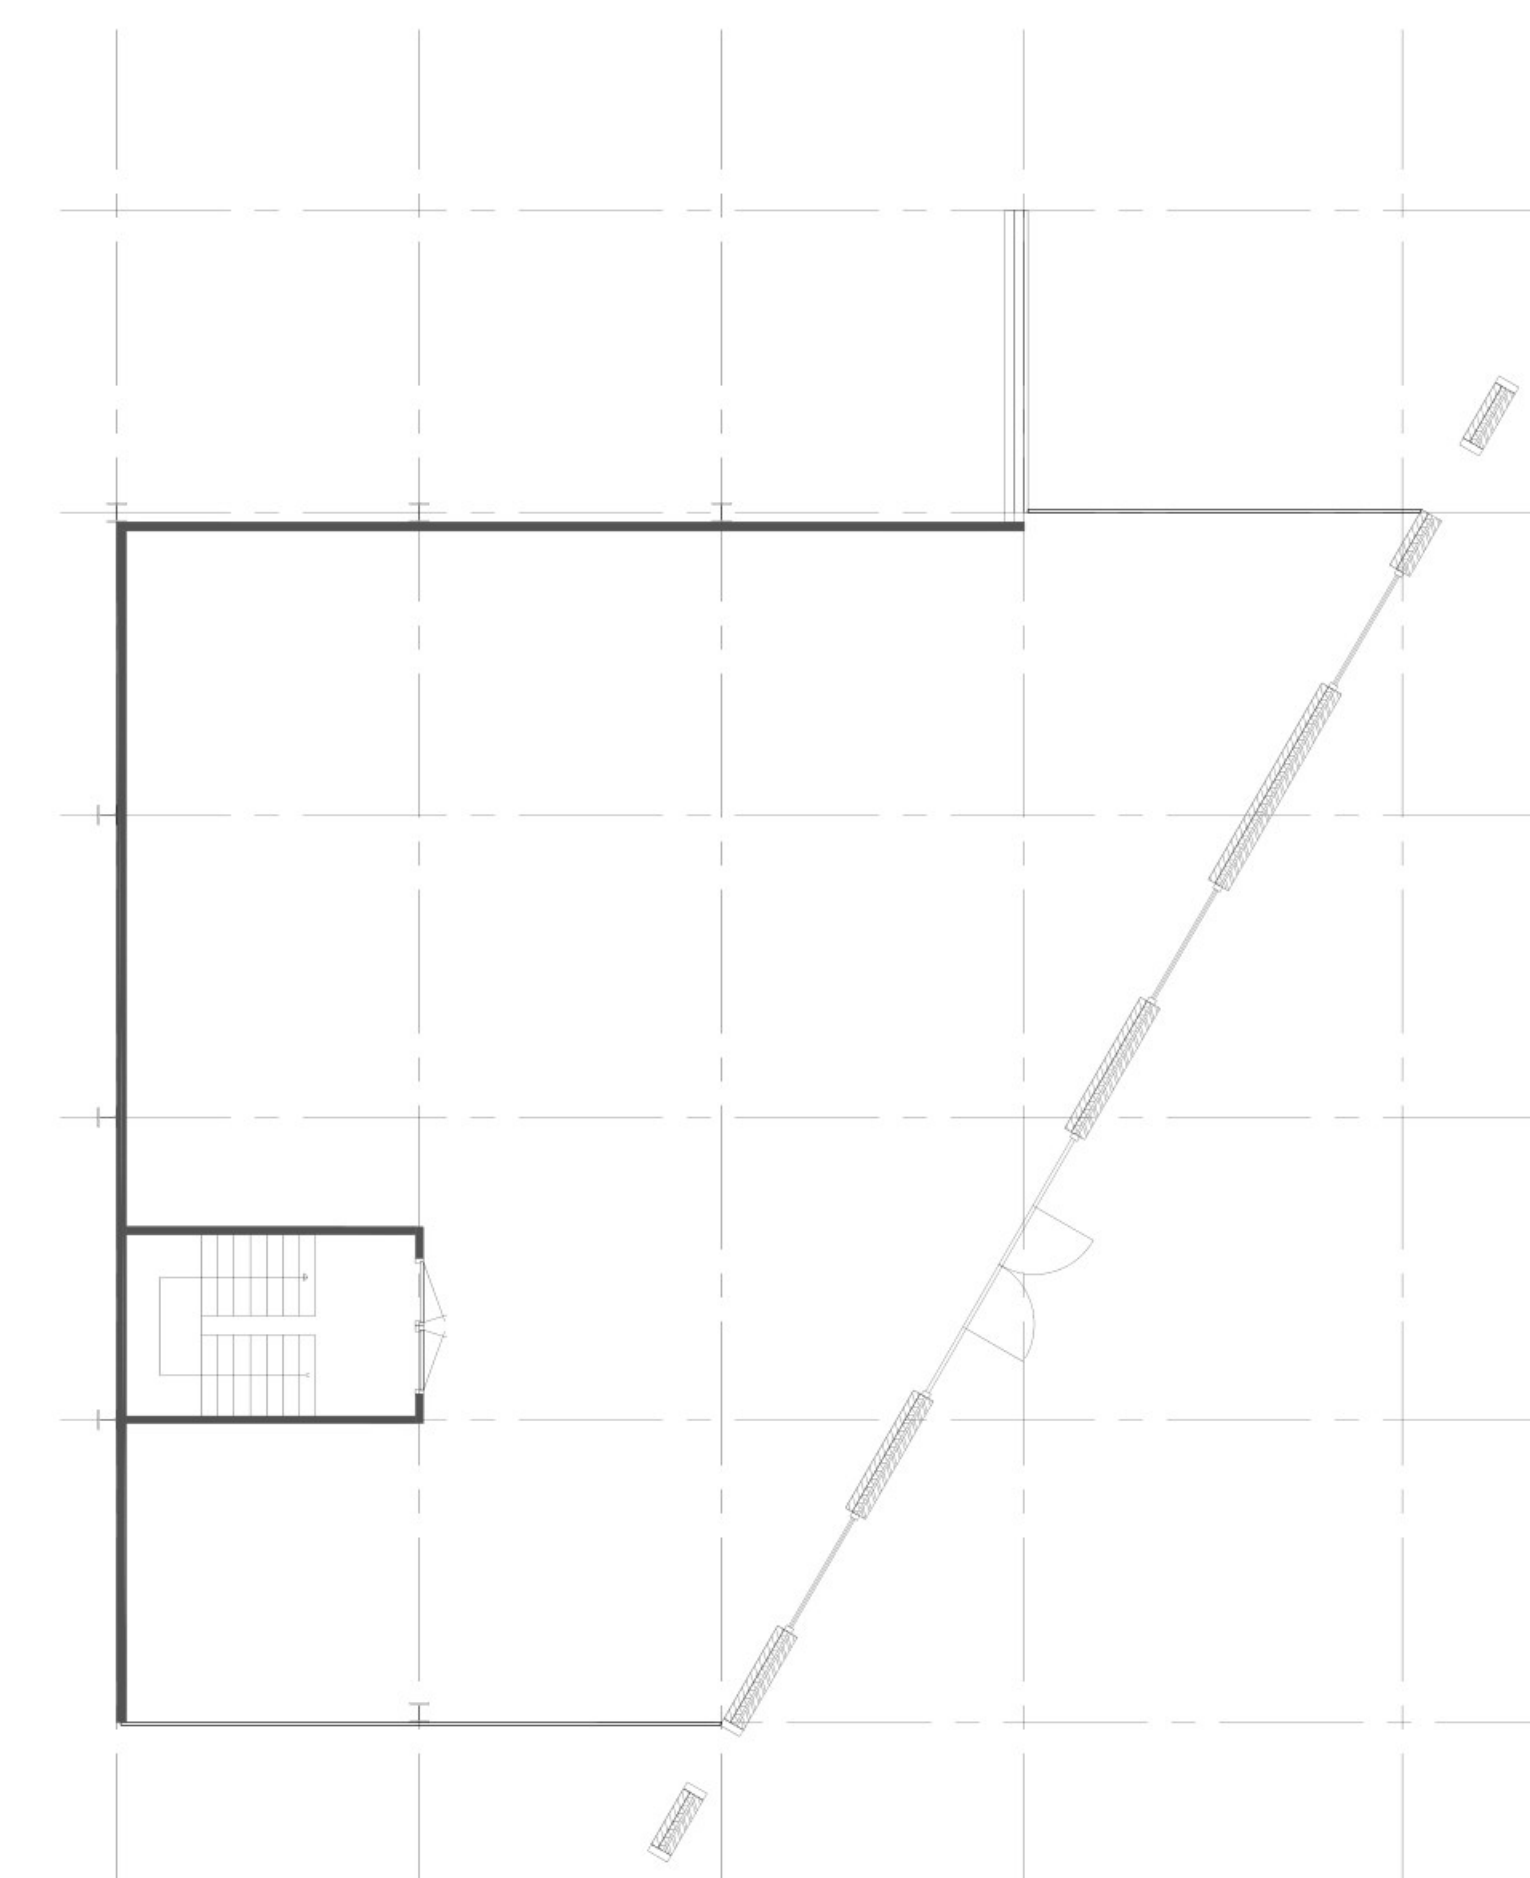

telefoon door			
opdrachtgever			
STUBBE-LOGISTIEK-B.V.			
werk			
DIGITALISEREN			
fase	onderdeel	titel	
CONCEPT	PLATTEGRONDEN		
schaal	werk_nr.	tekening nr.	datum
1:100	STU001	1/1	13-12-2020