




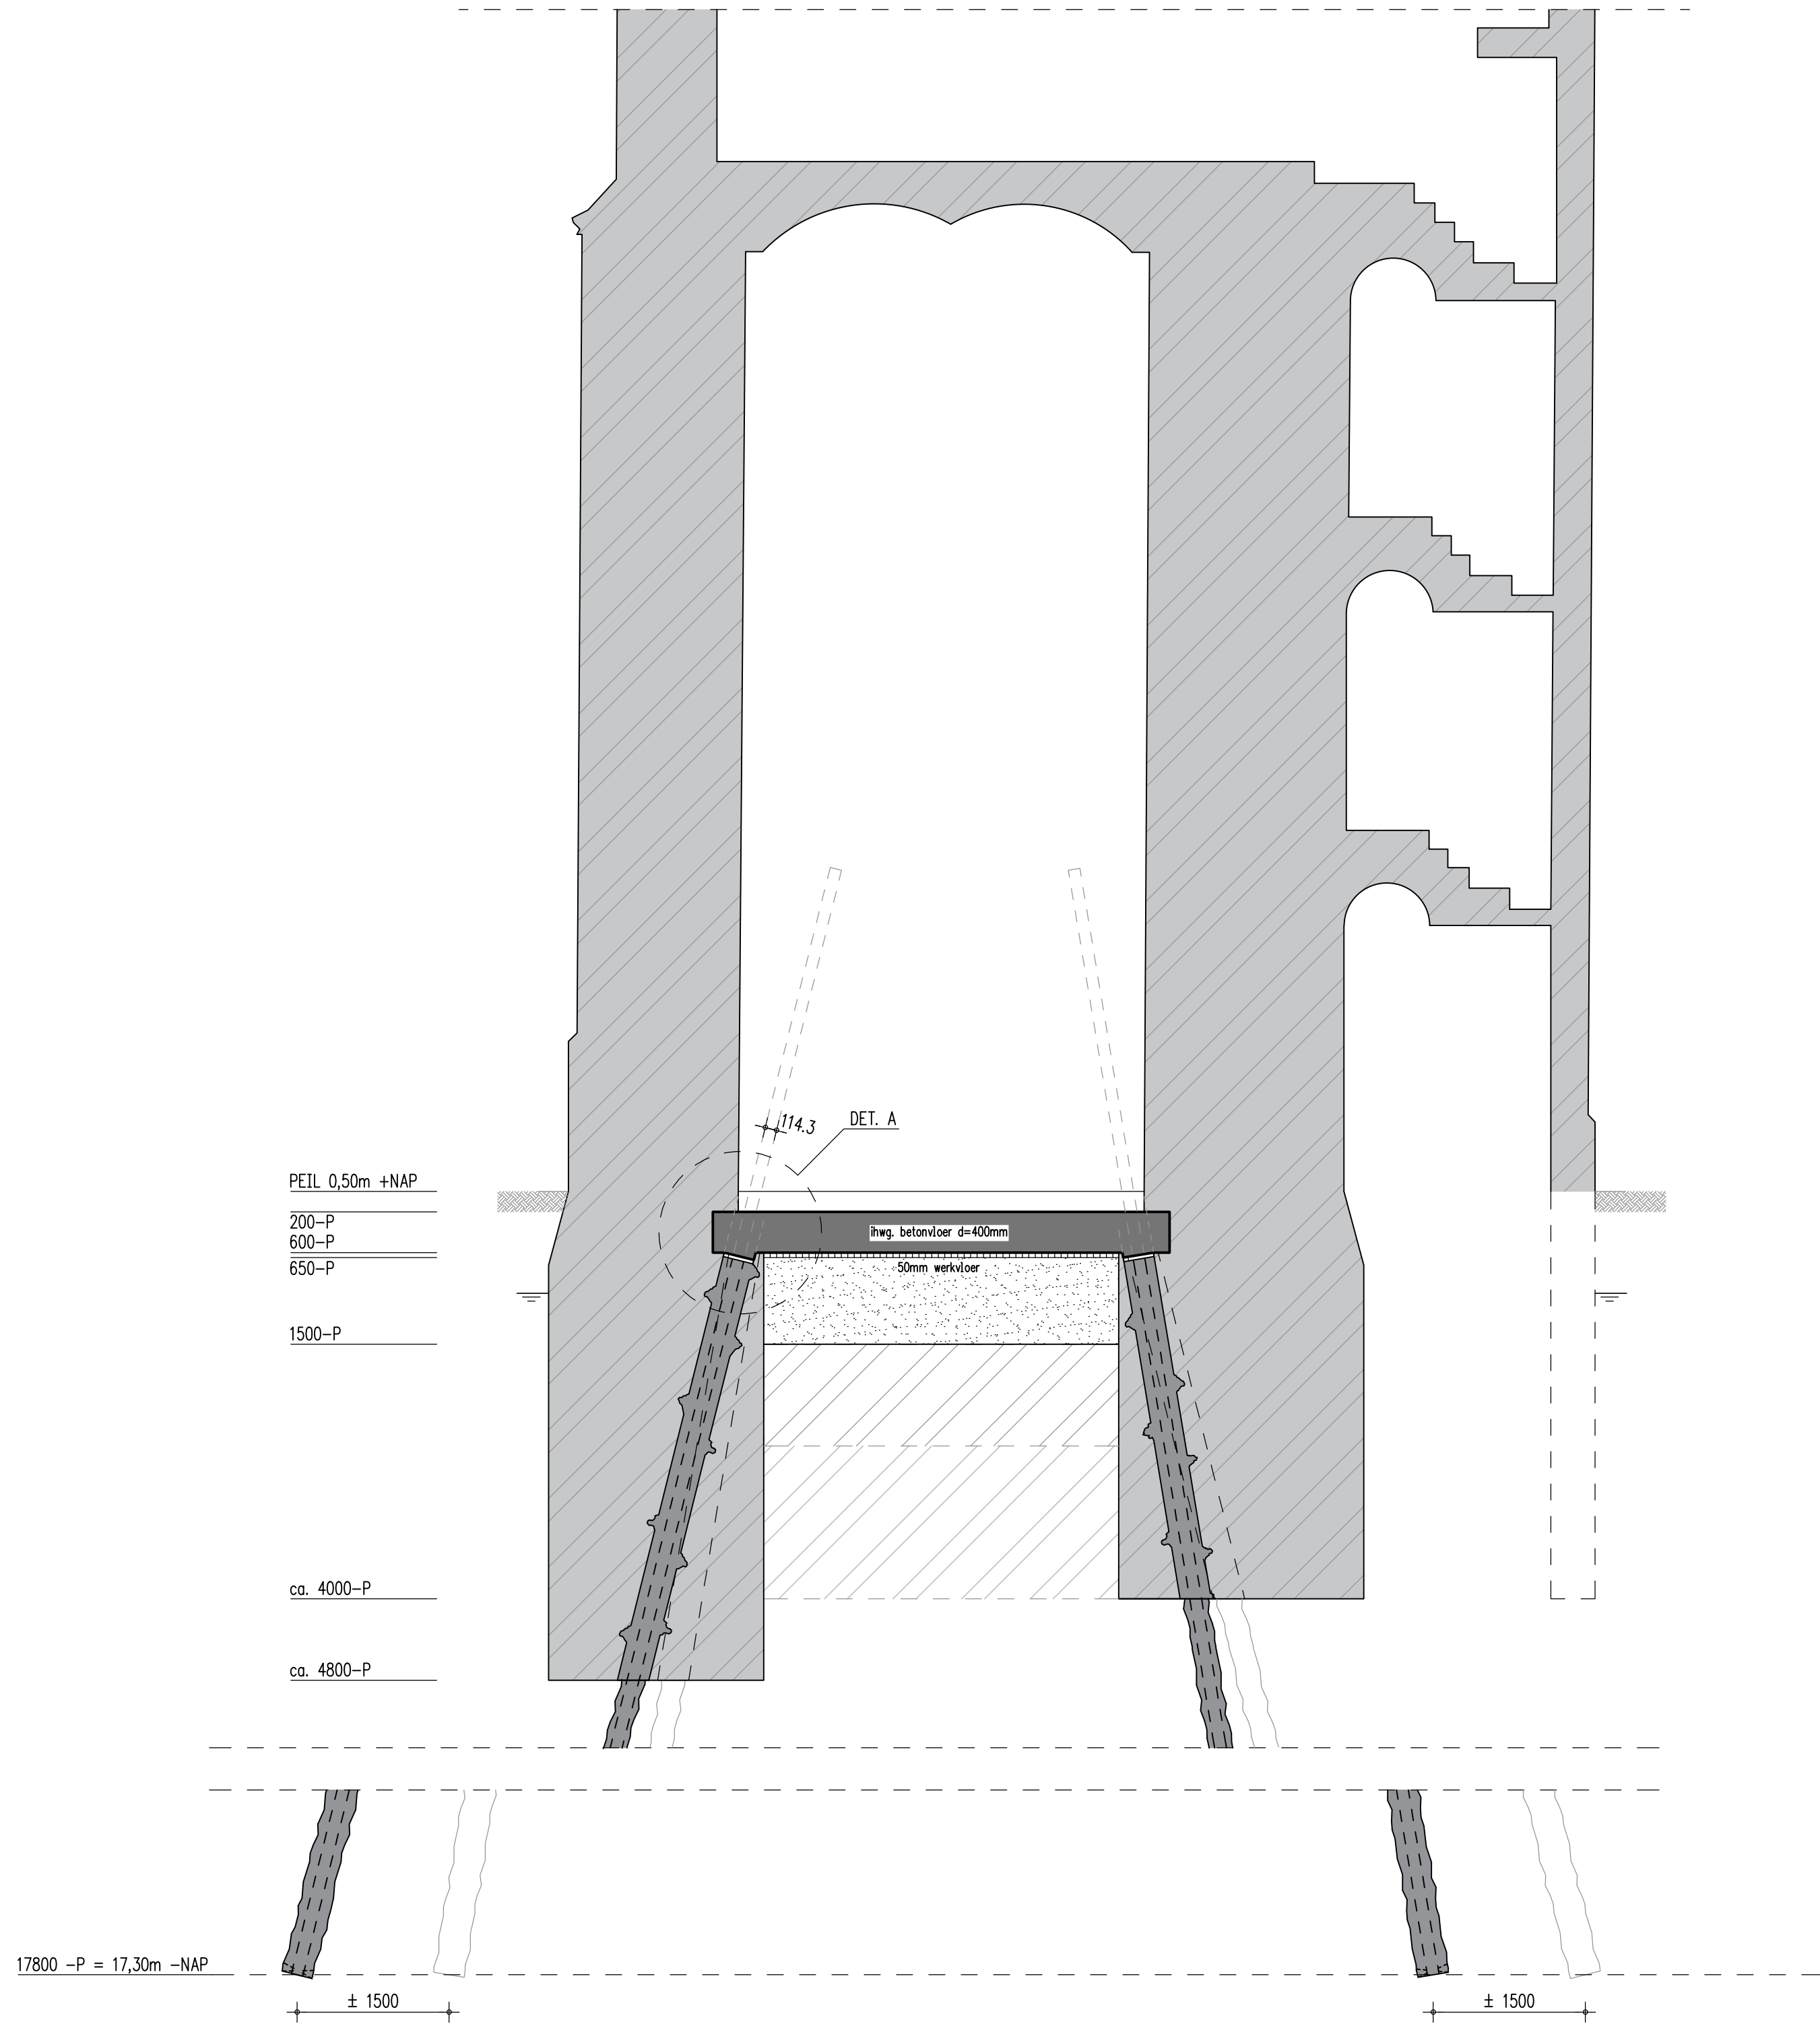


DOORSNEDE A-A
schaal 1:50

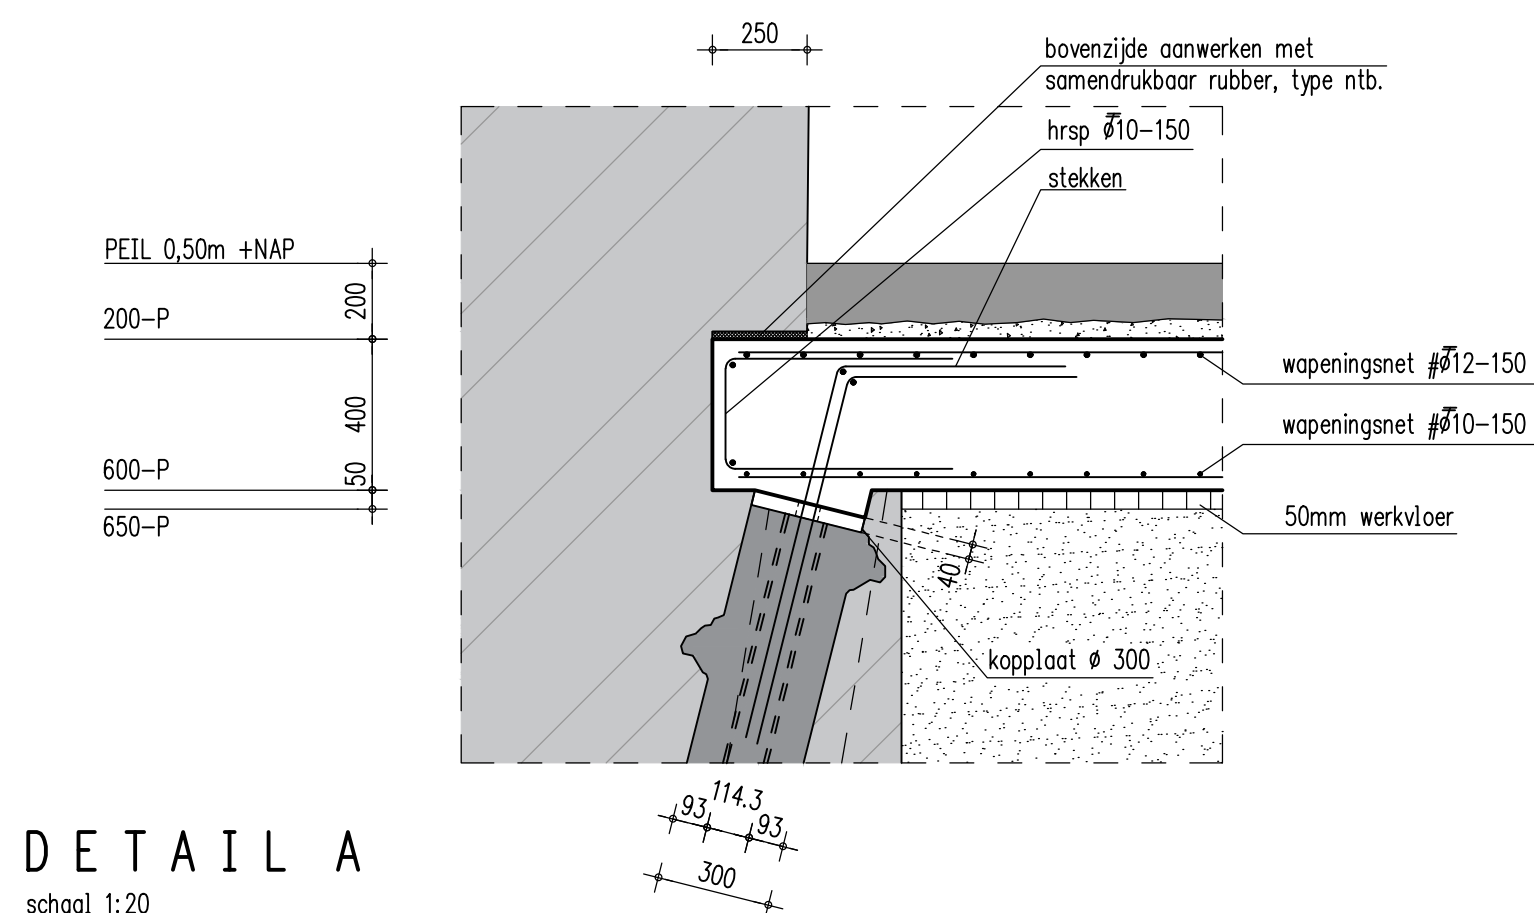


DETAIL A
schaal 1:20

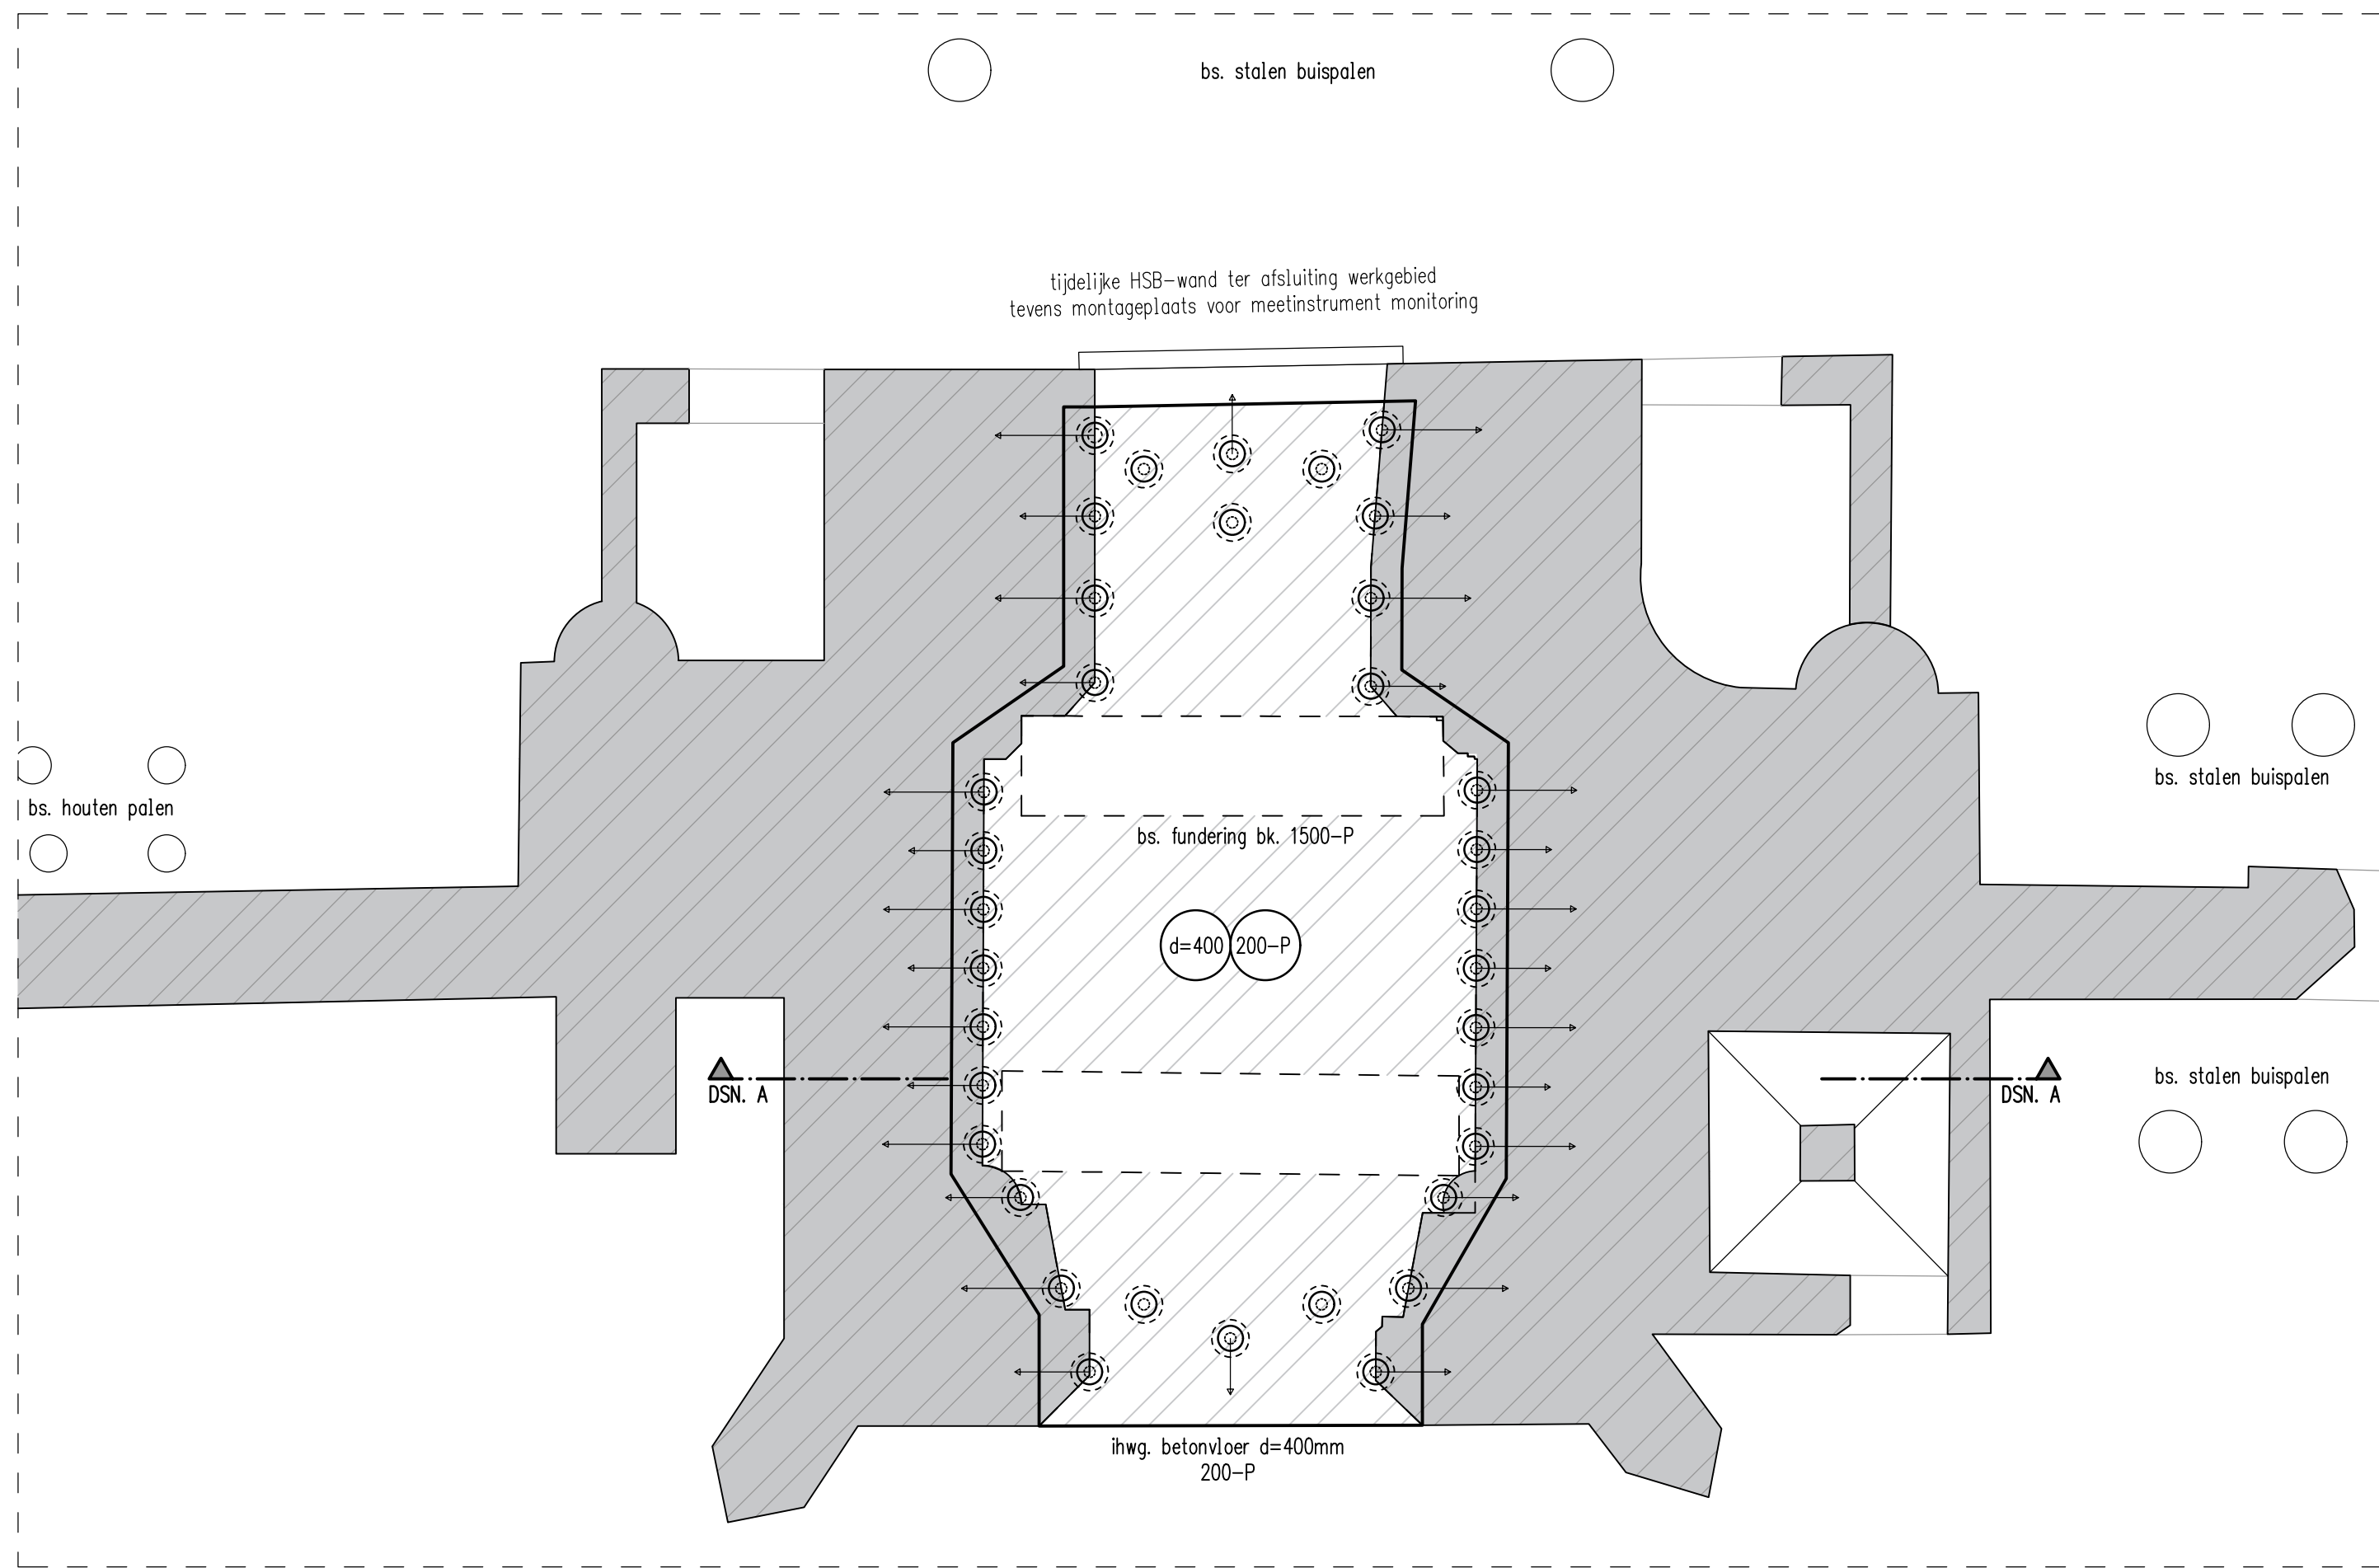

BETONVLOER HERFUNDATIE
schaal 1:50

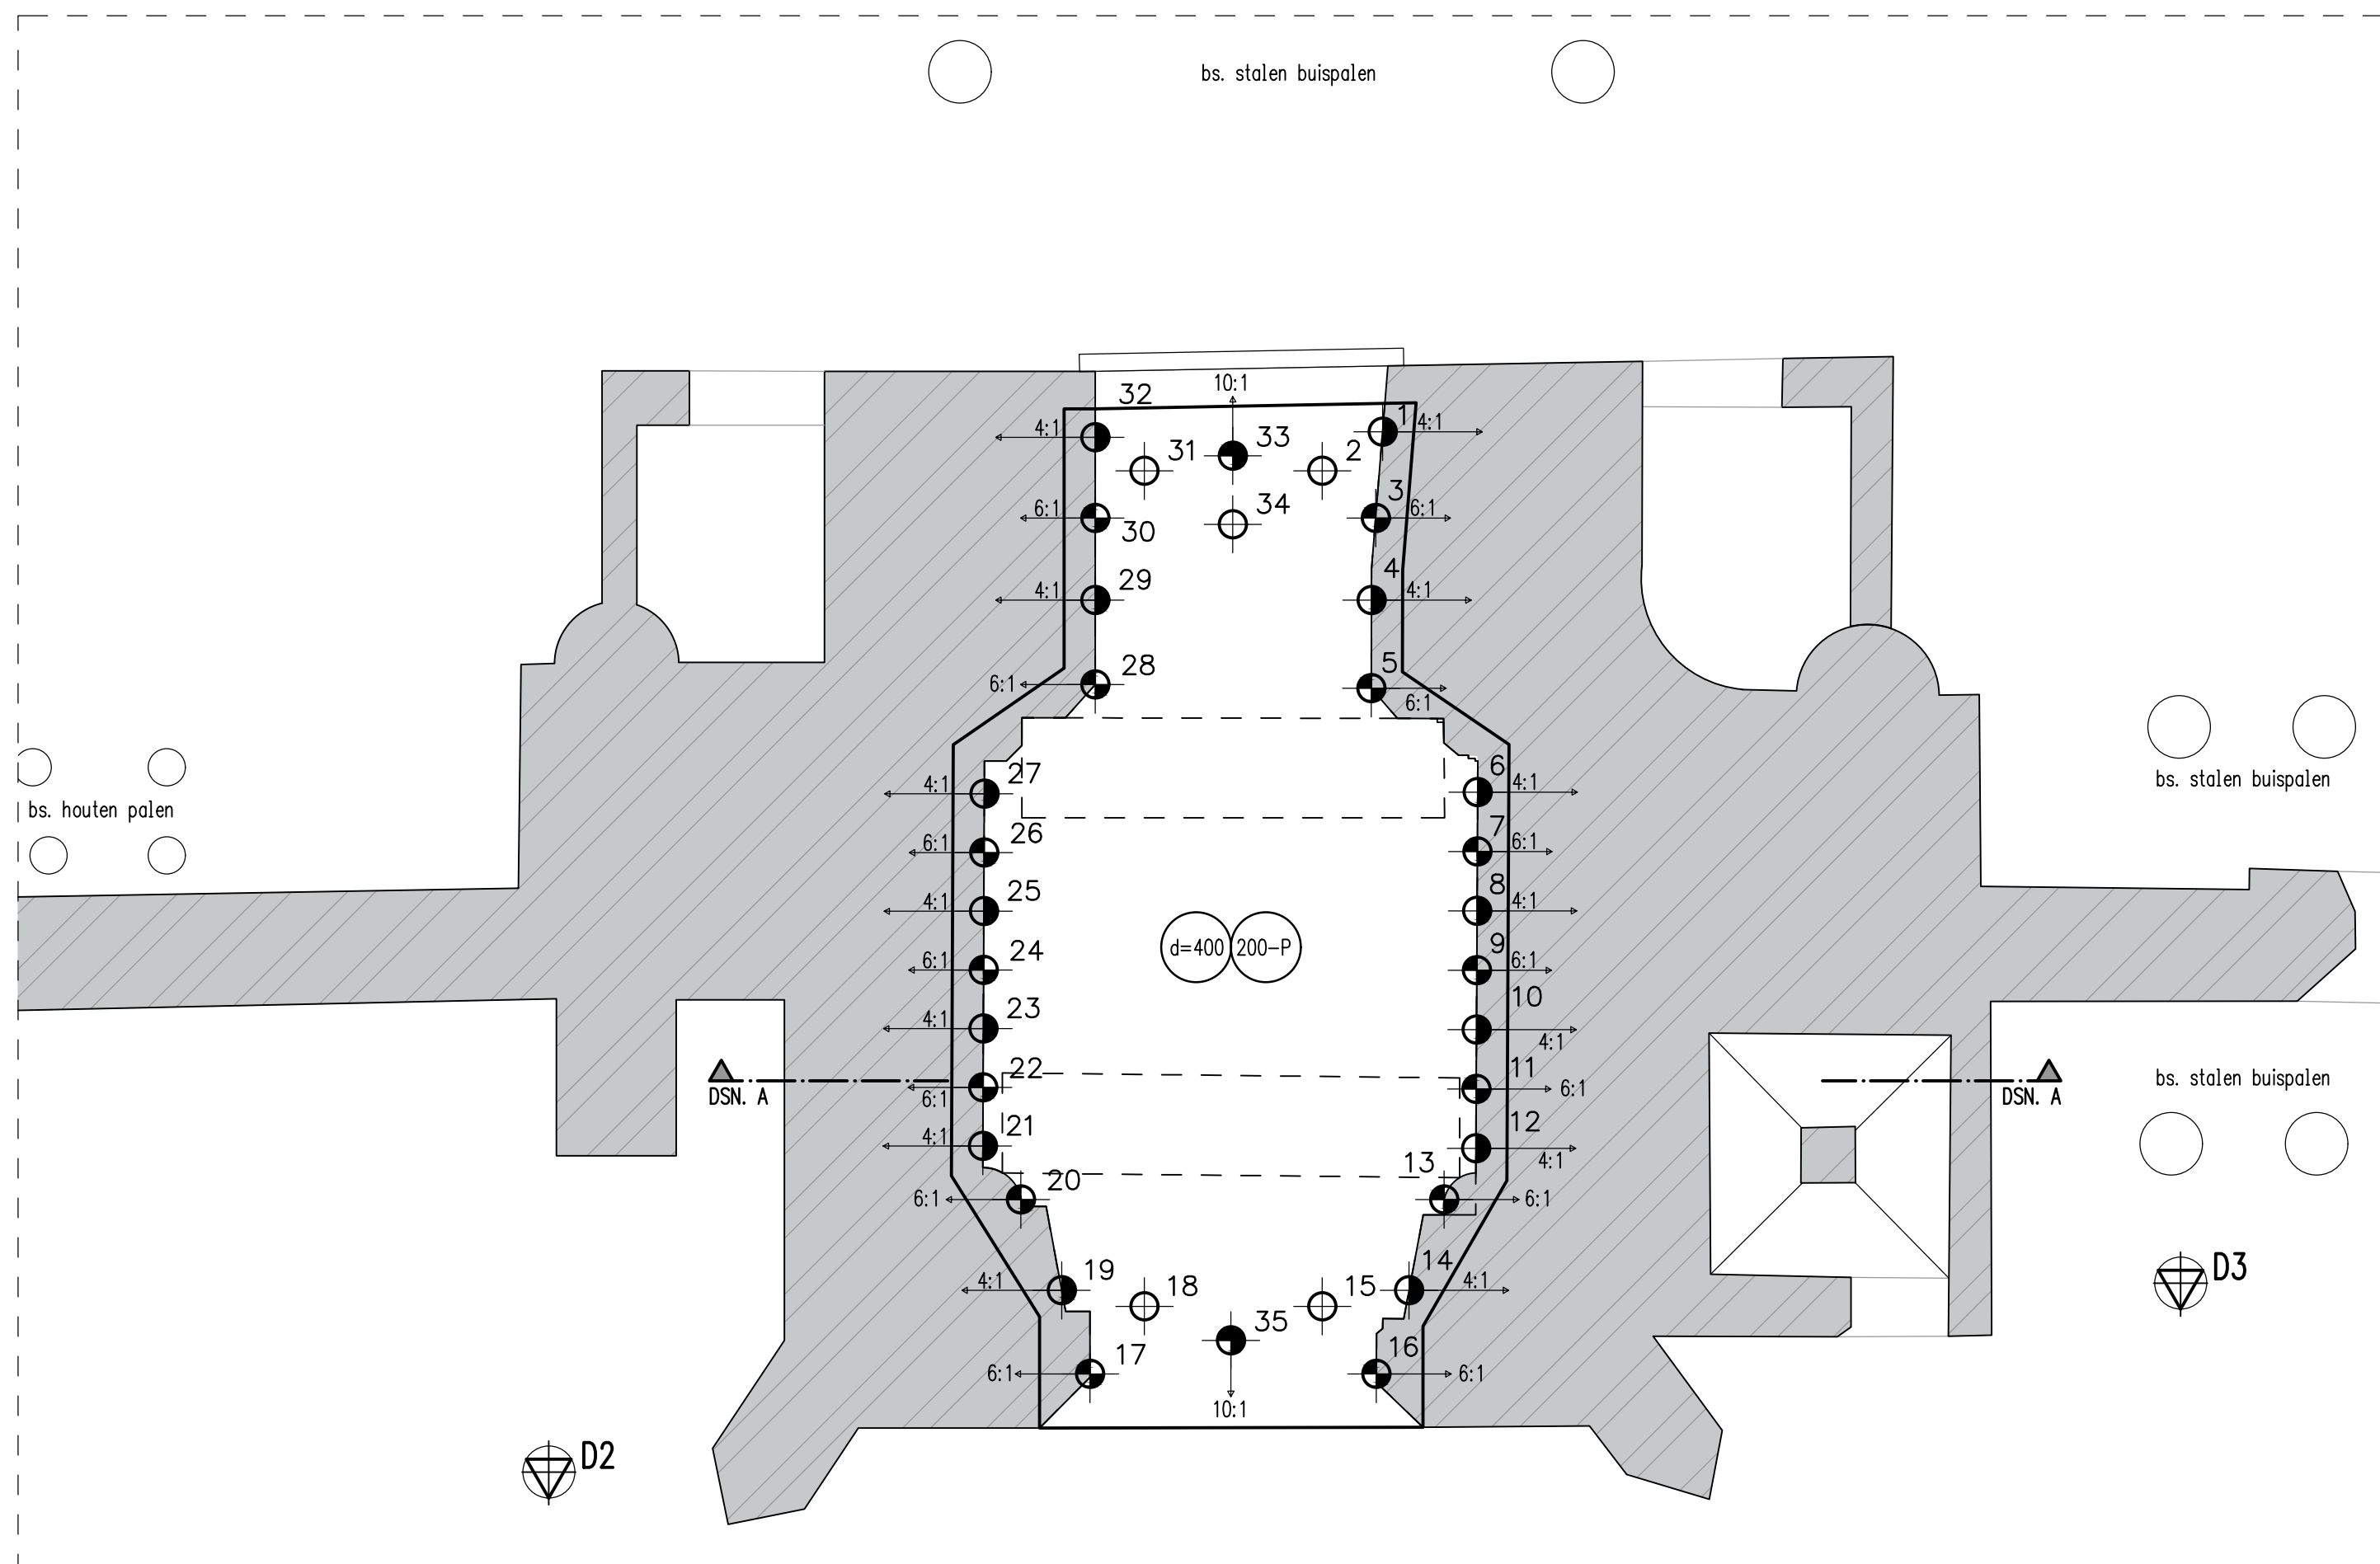

BETONVLOER HERFUNDATIE
schaal 1:50

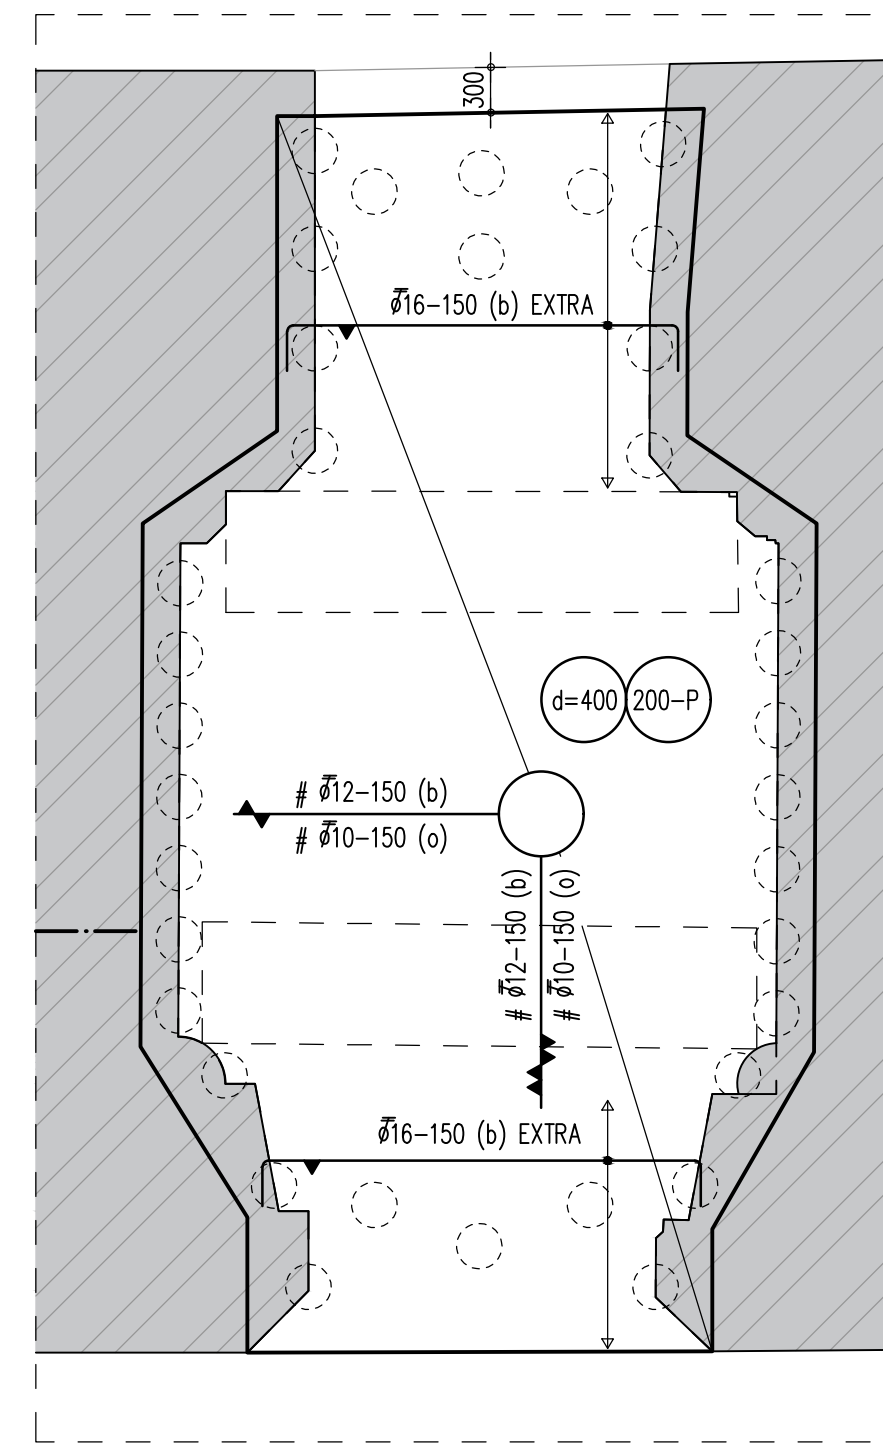

WAPENING BETONVLOER
schaal 1:50

PAALRENVOOI SCHROEFINJECTIEPALEN

buisdiameter: 114,3x10mm paalschacht: 220mm paalpunt: 300mm

TYPE	AFMETING	AANTAL	PAALPUNT t.o.v. N.A.P.	AFSTORTNIVO t.o.v. N.A.P.	BRUTO PAALLENTE
Paalnr. recht	Ø114,3 mm.	5 stuks	-17,30 m.	-0,10 m.	ca. 17,20 m.
Paalnr. 4:1	Ø114,3 mm.	14 stuks	-17,30 m.	-0,10 m.	ca. 17,75 m.
Paalnr. 6:1	Ø114,3 mm.	14 stuks	-17,30 m.	-0,10 m.	ca. 17,44 m.
Paalnr. 10:1	Ø114,3 mm.	2 stuks	-17,30 m.	-0,10 m.	ca. 17,29 m.

sonderingen volgens rapport 2302727 dd. 29-02-2024 Silt Geo B.V.

AANNAME VLOERPEIL = N.A.P. +0,50 m

RENVOOI

VOORSCHRIFTEN

bouwbesluit 2012
gevolgklasse
referentieperiode

NEN-EN 1990 t/m 1997
CC2
100 jaar


MATERIALEN

grindbeton
wapeningsstaal
constructiestaal
houtkwaliteit
bestaand metselwerk (k)

sterkteklasse C30/37
B500
S235
8.8 (tenzij anders vermeld)
C24
min. 3,00 N/mm²

BETONCONSTRUCTIES

milieuklasse XC-2
cementsoort CEM II/B 42,5 LH HS
ontkisten volgens NEN-EN 13670
betondekking vloeren
onderkant bovenkant zijkant
35mm 35mm 35mm
bij nabewerkte vlakken een verhoging van 5mm toepassen
laslengten wapeningsstaal (B500)
Ø8 = 400mm Ø10 = 500mm Ø12 = 600mm
Ø16 = 800mm Ø20 = 1000mm Ø25 = 1250mm
in de fundering cementgebonden afstandhouders toepassen

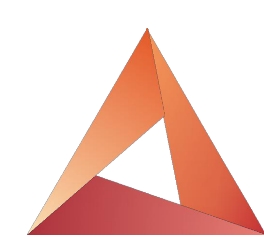

DE PROUW
CONSTRUCTIEVE ADVISEURS

Zinzendorflaan 1 (slot zeist) | 3703 CE Zeist | bureau@de-prouw.nl | (030) 25 40 888

werk	Toren Sint Janskerk Gouda							
onderdeel	Herfunderatie							
opdrachtgever	College van Kerkrentmeesters Prot. Gem. Gouda							
architect	Van Hoogevest Architecten							
schaal	1:50	formaat	A1	tekenaar				ordernummer
details	1:20	datum	01-11-'24	constructeur				P9458
gewijzigd	A	B	C	D	E	F	G	bladnummer
datum	18-11-'24							M1a