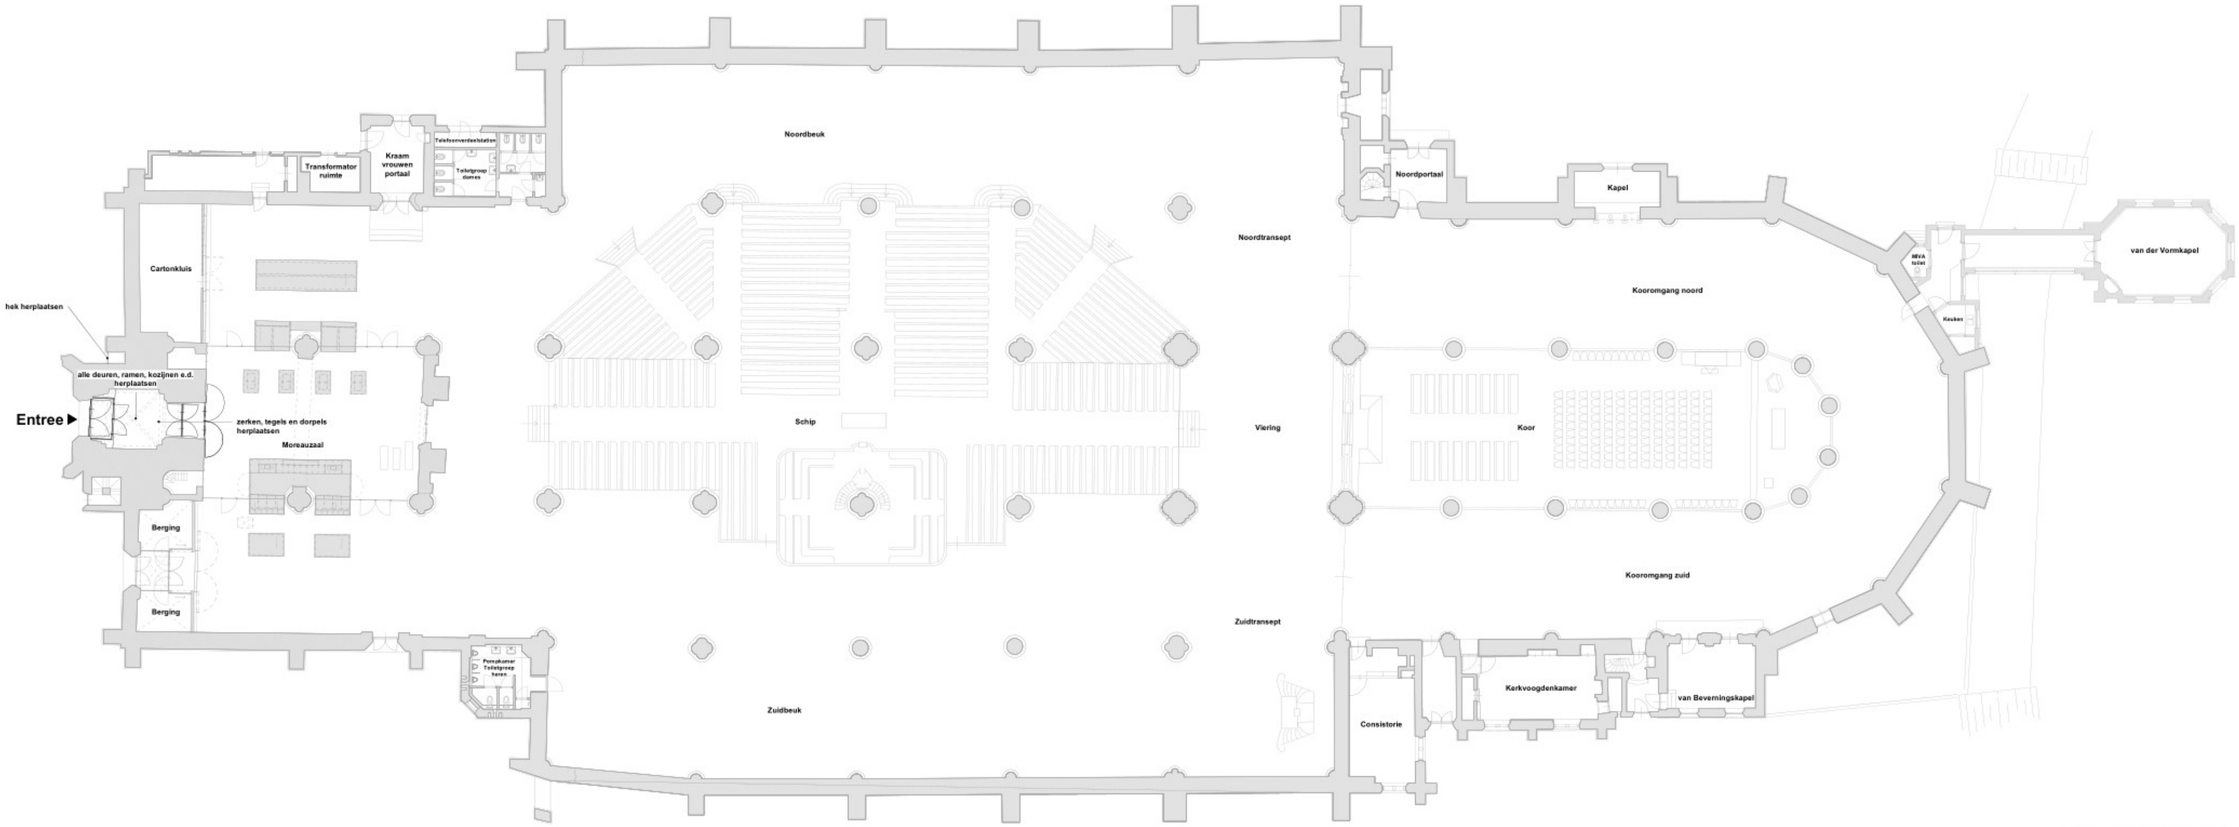

0 meter 5

MAATVOERING IN HET WERK CONTROLEREN

Project	:	**Funderingsherstel toren Sint Janskerk Gouda**
Adres	:	**Achter de Kerk 1, 2801JW Gouda**
Projectnr.	:	**1.1552.7-05**
Tekening	:	**BE-05**
		Begane grond nieuwe toestand
Schaal	:	**1 : 200 A1**
Status	:	**Concept**
Datum	:	**22-11-2024**

VAN HOOGEVEST ARCHITECTEN

Westsingel 9
3811 BA Amersfoort
bureau@vanhoogevest.nl
T 0031 33 4631705

N00 begane grond

schaal 1 : 200