



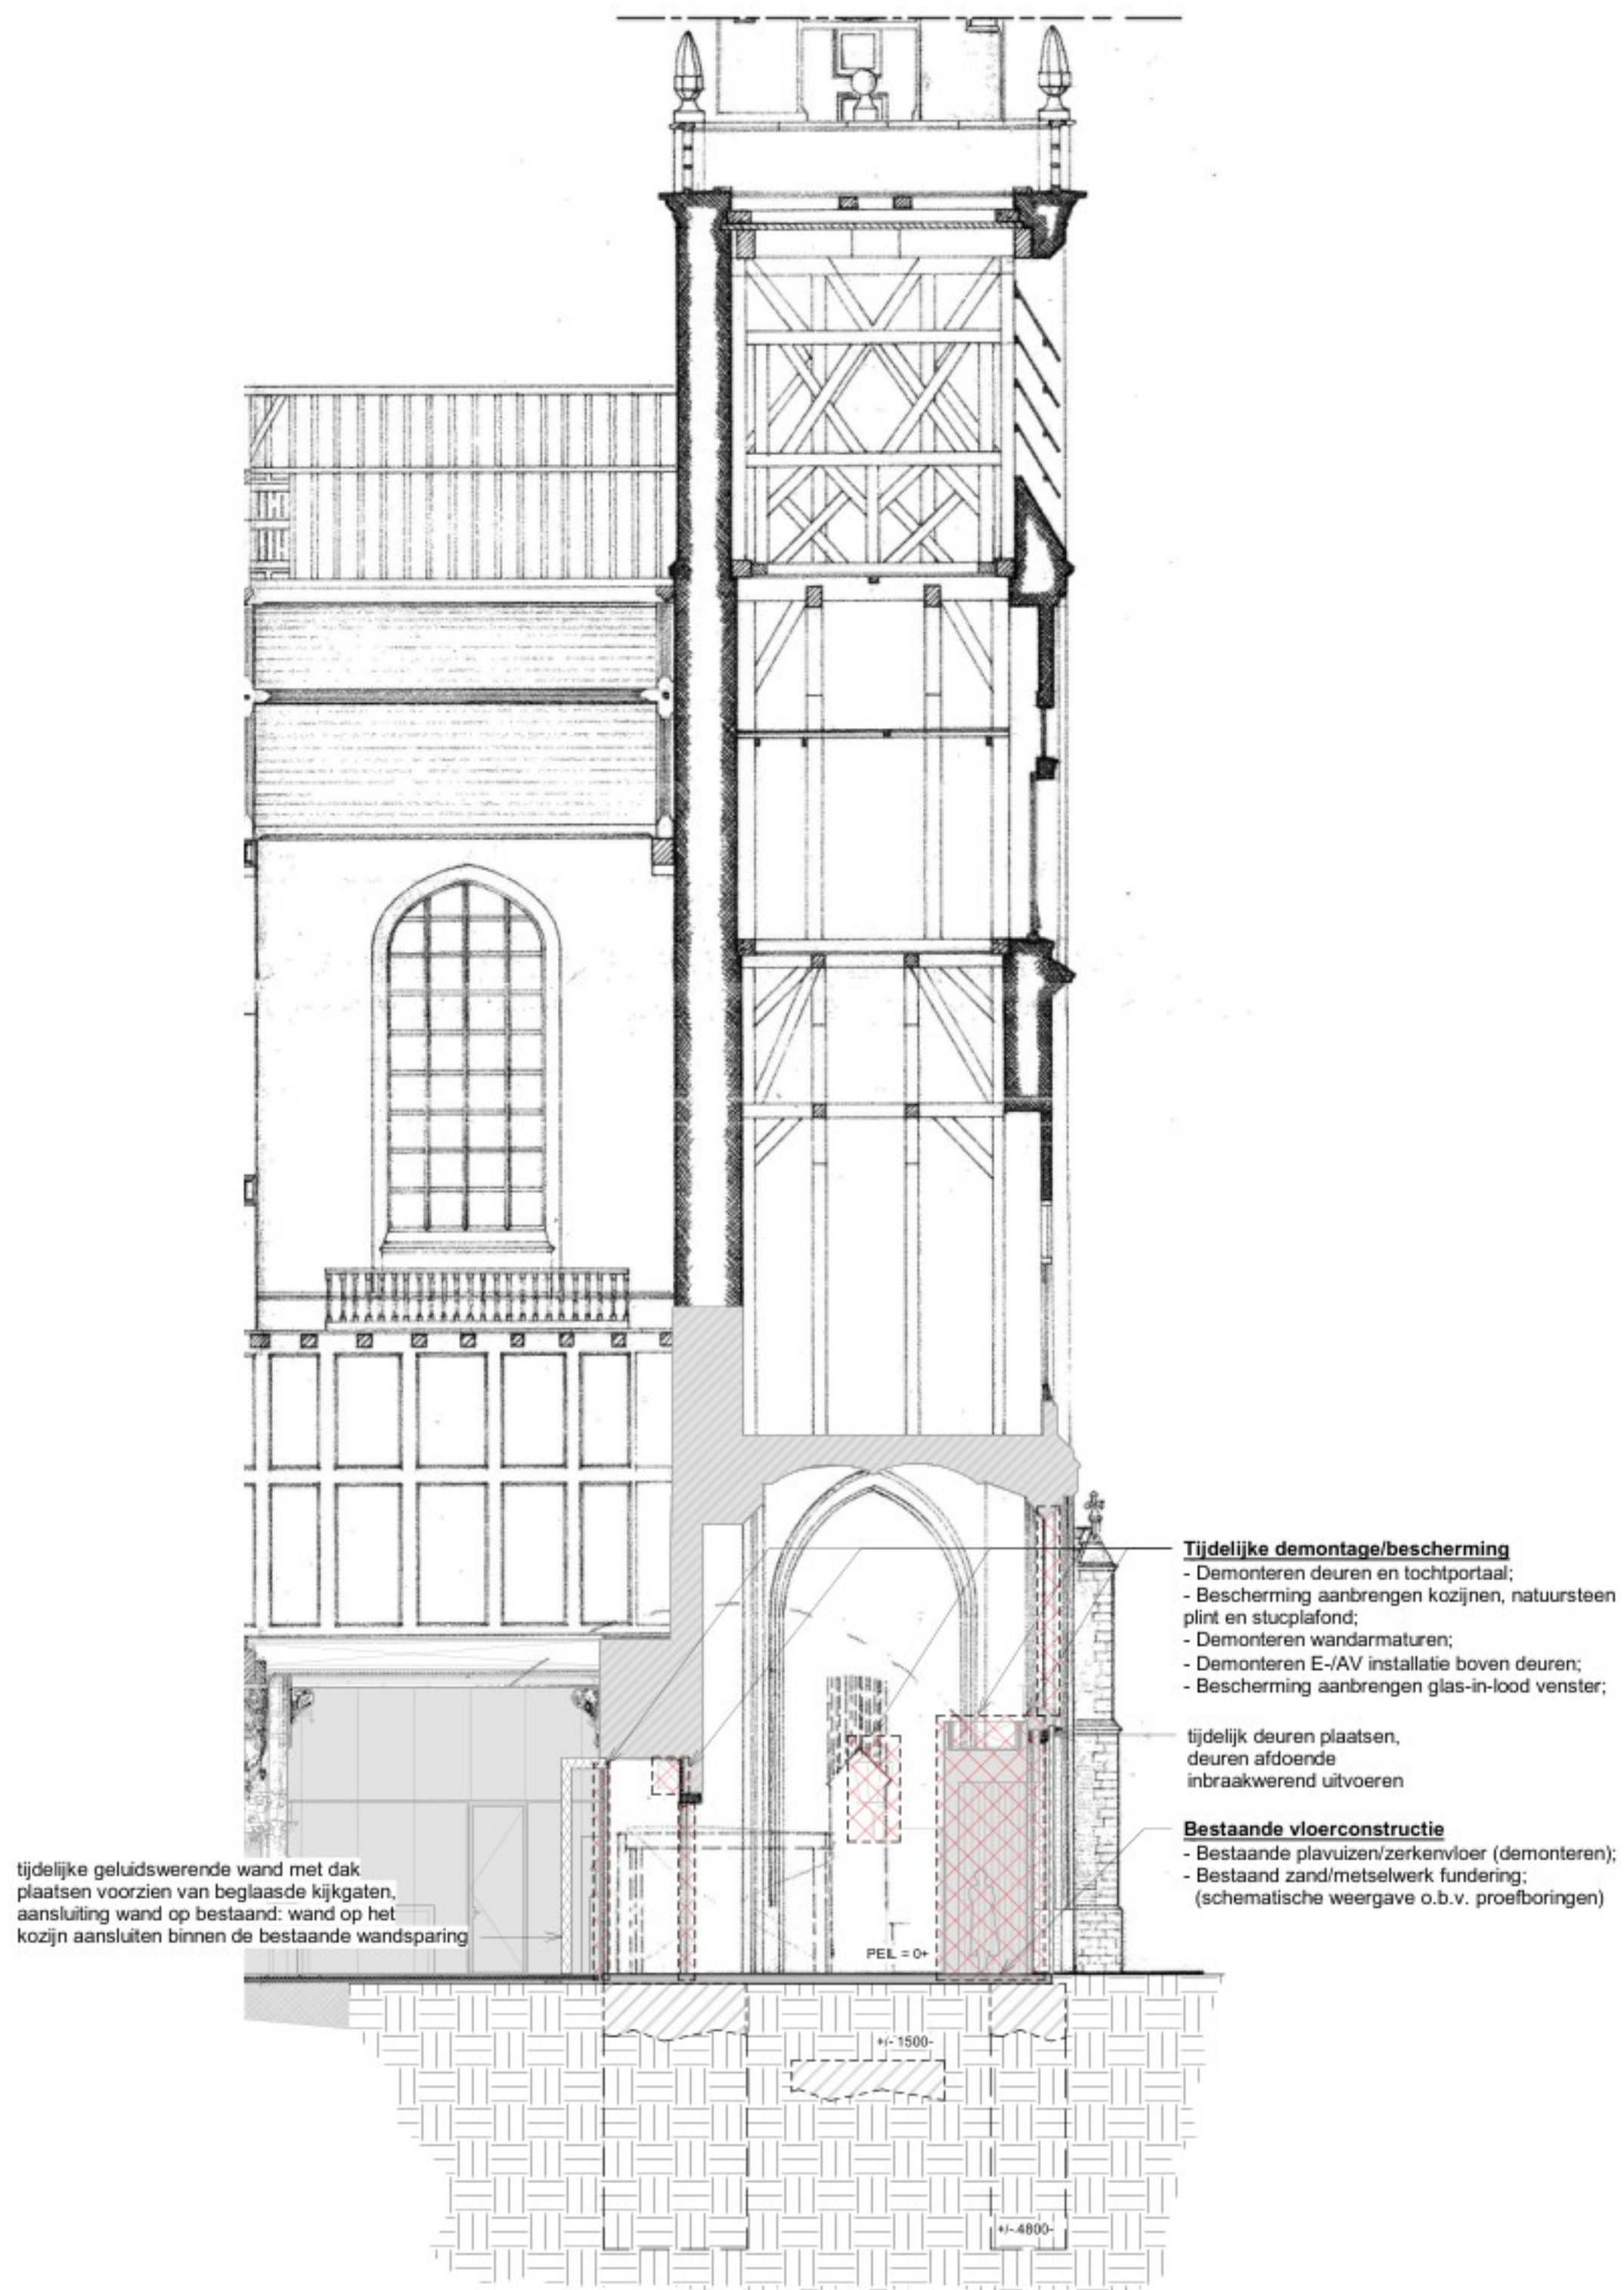


B_bestaand (inclusief tijdelijke voorzieningen)

schaal 1 : 100

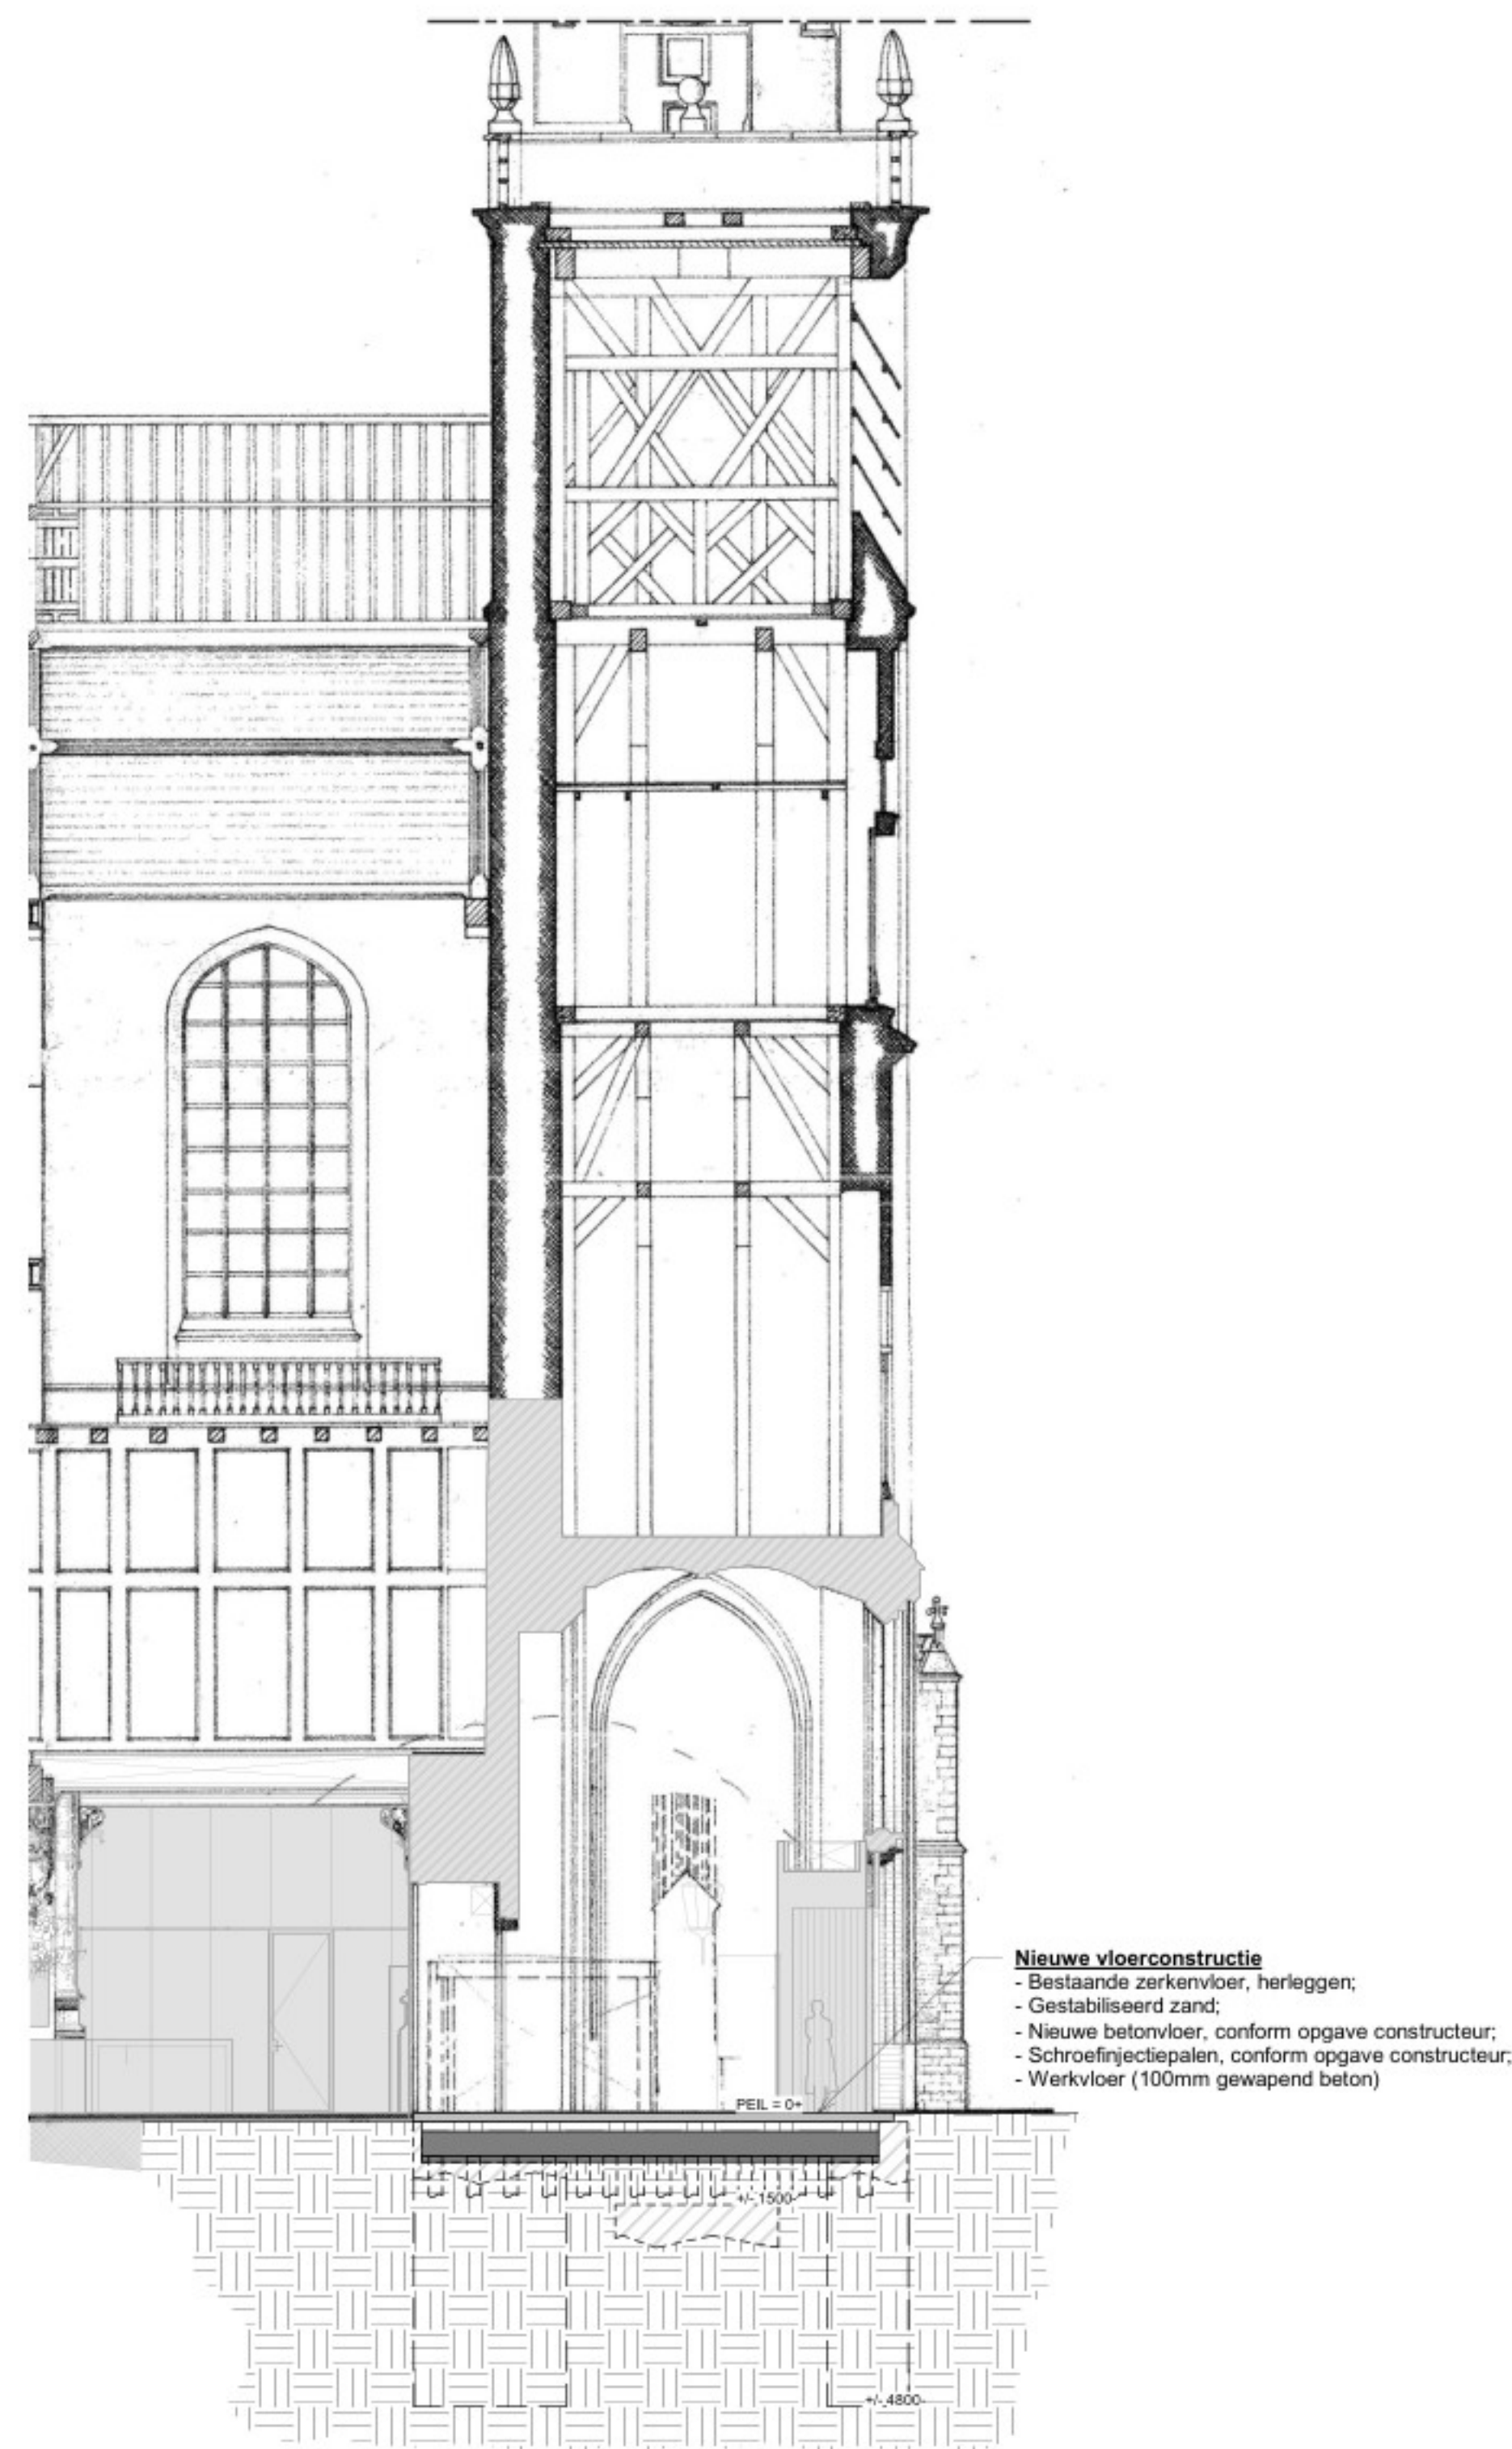


B_nieuw

schaal 1 : 100

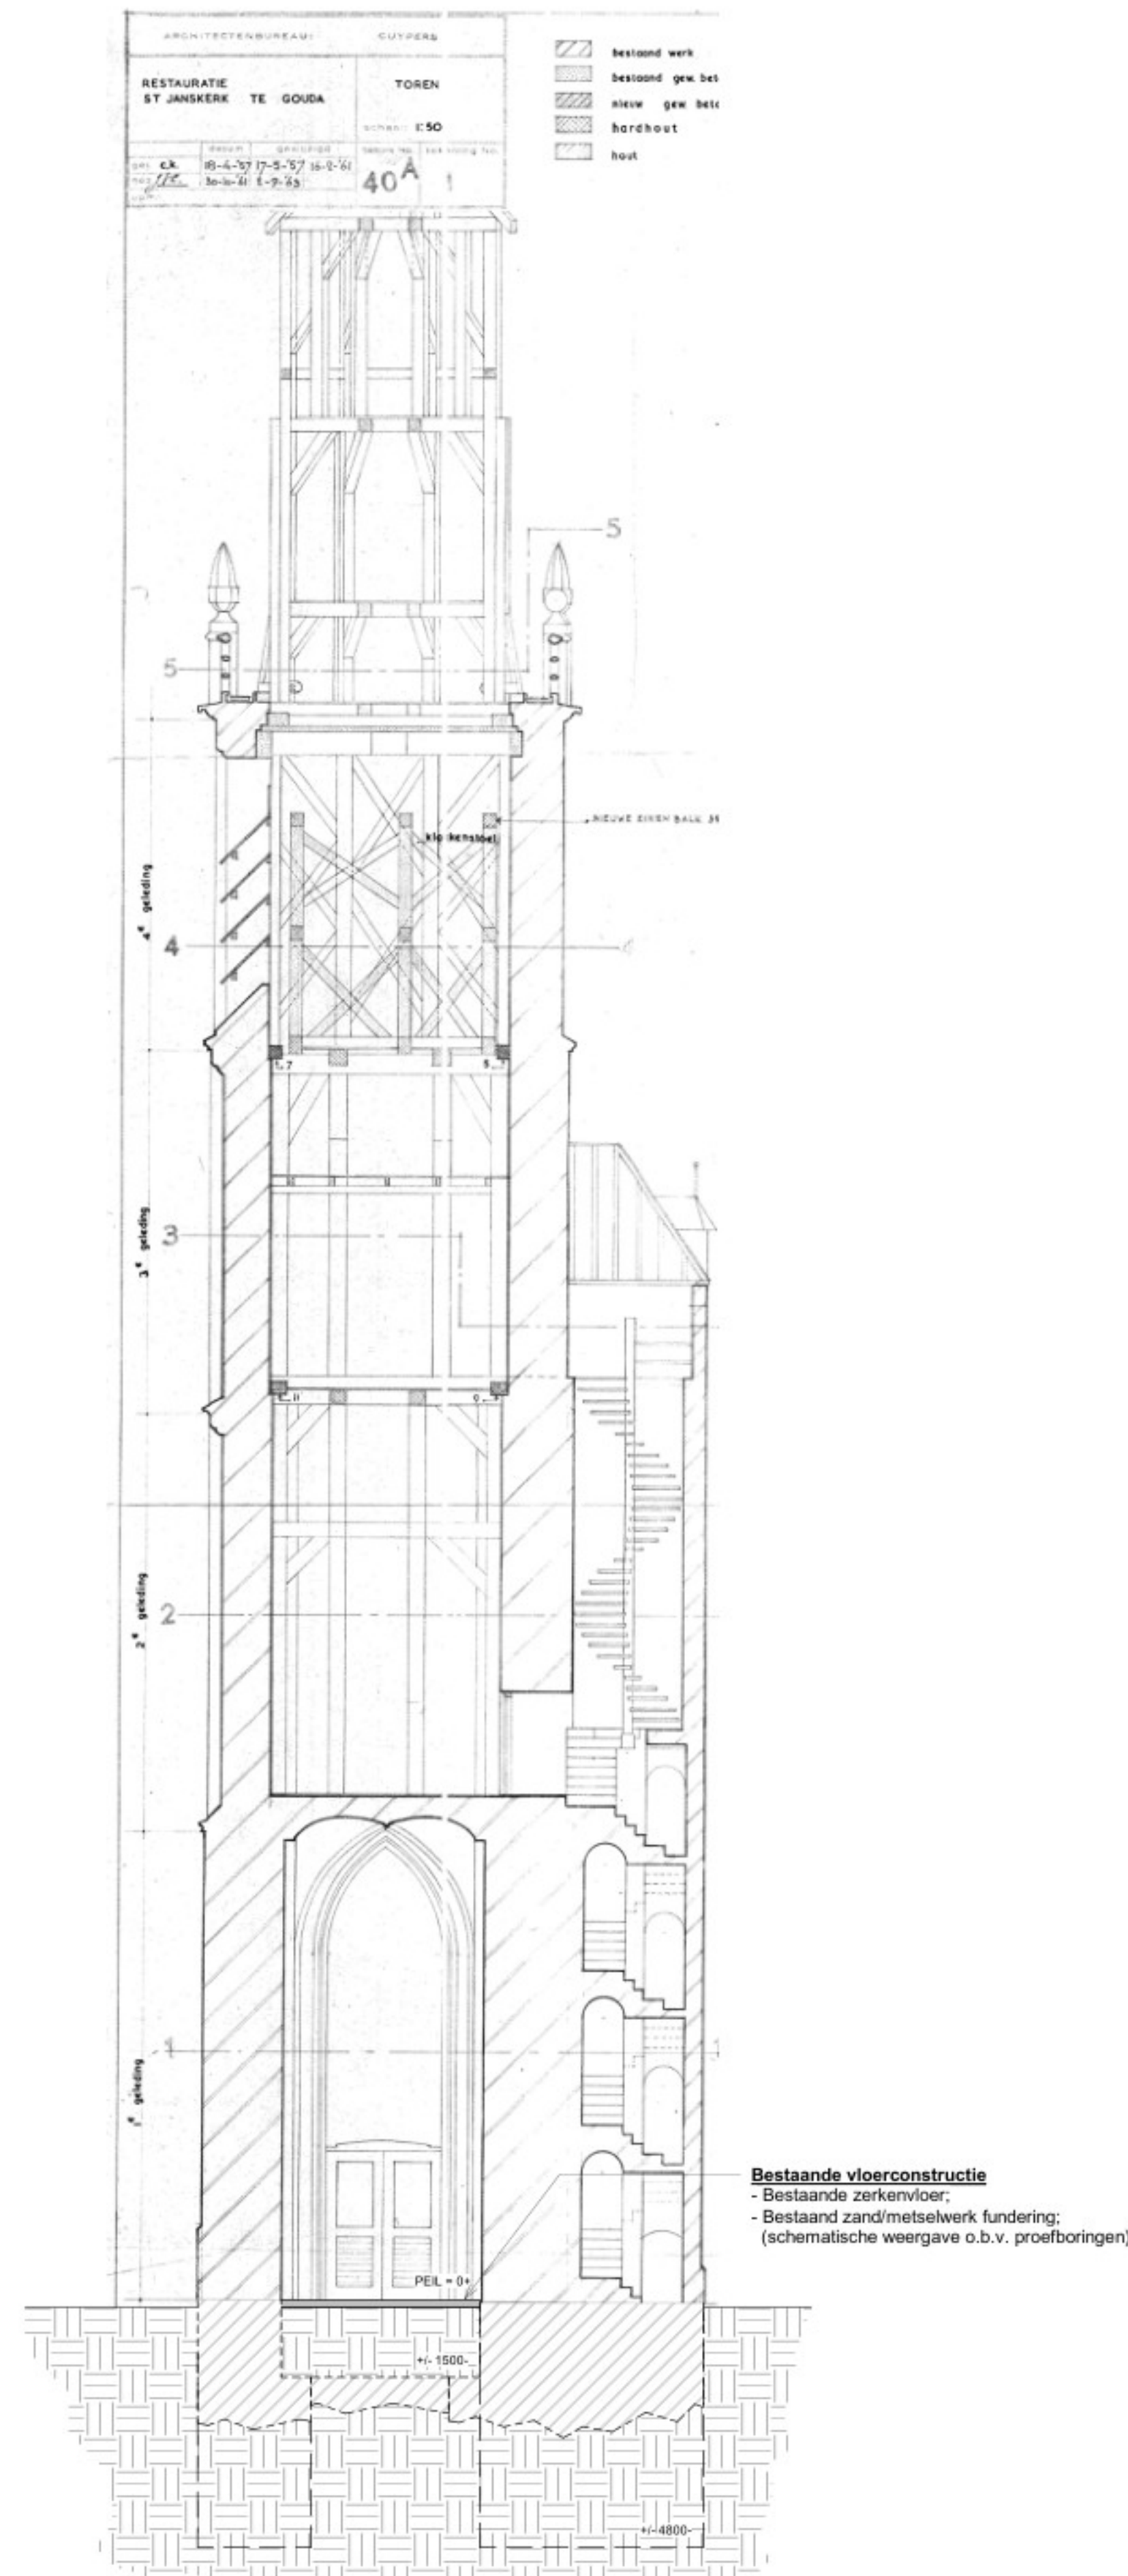


C_bestaand

schaal 1 : 100

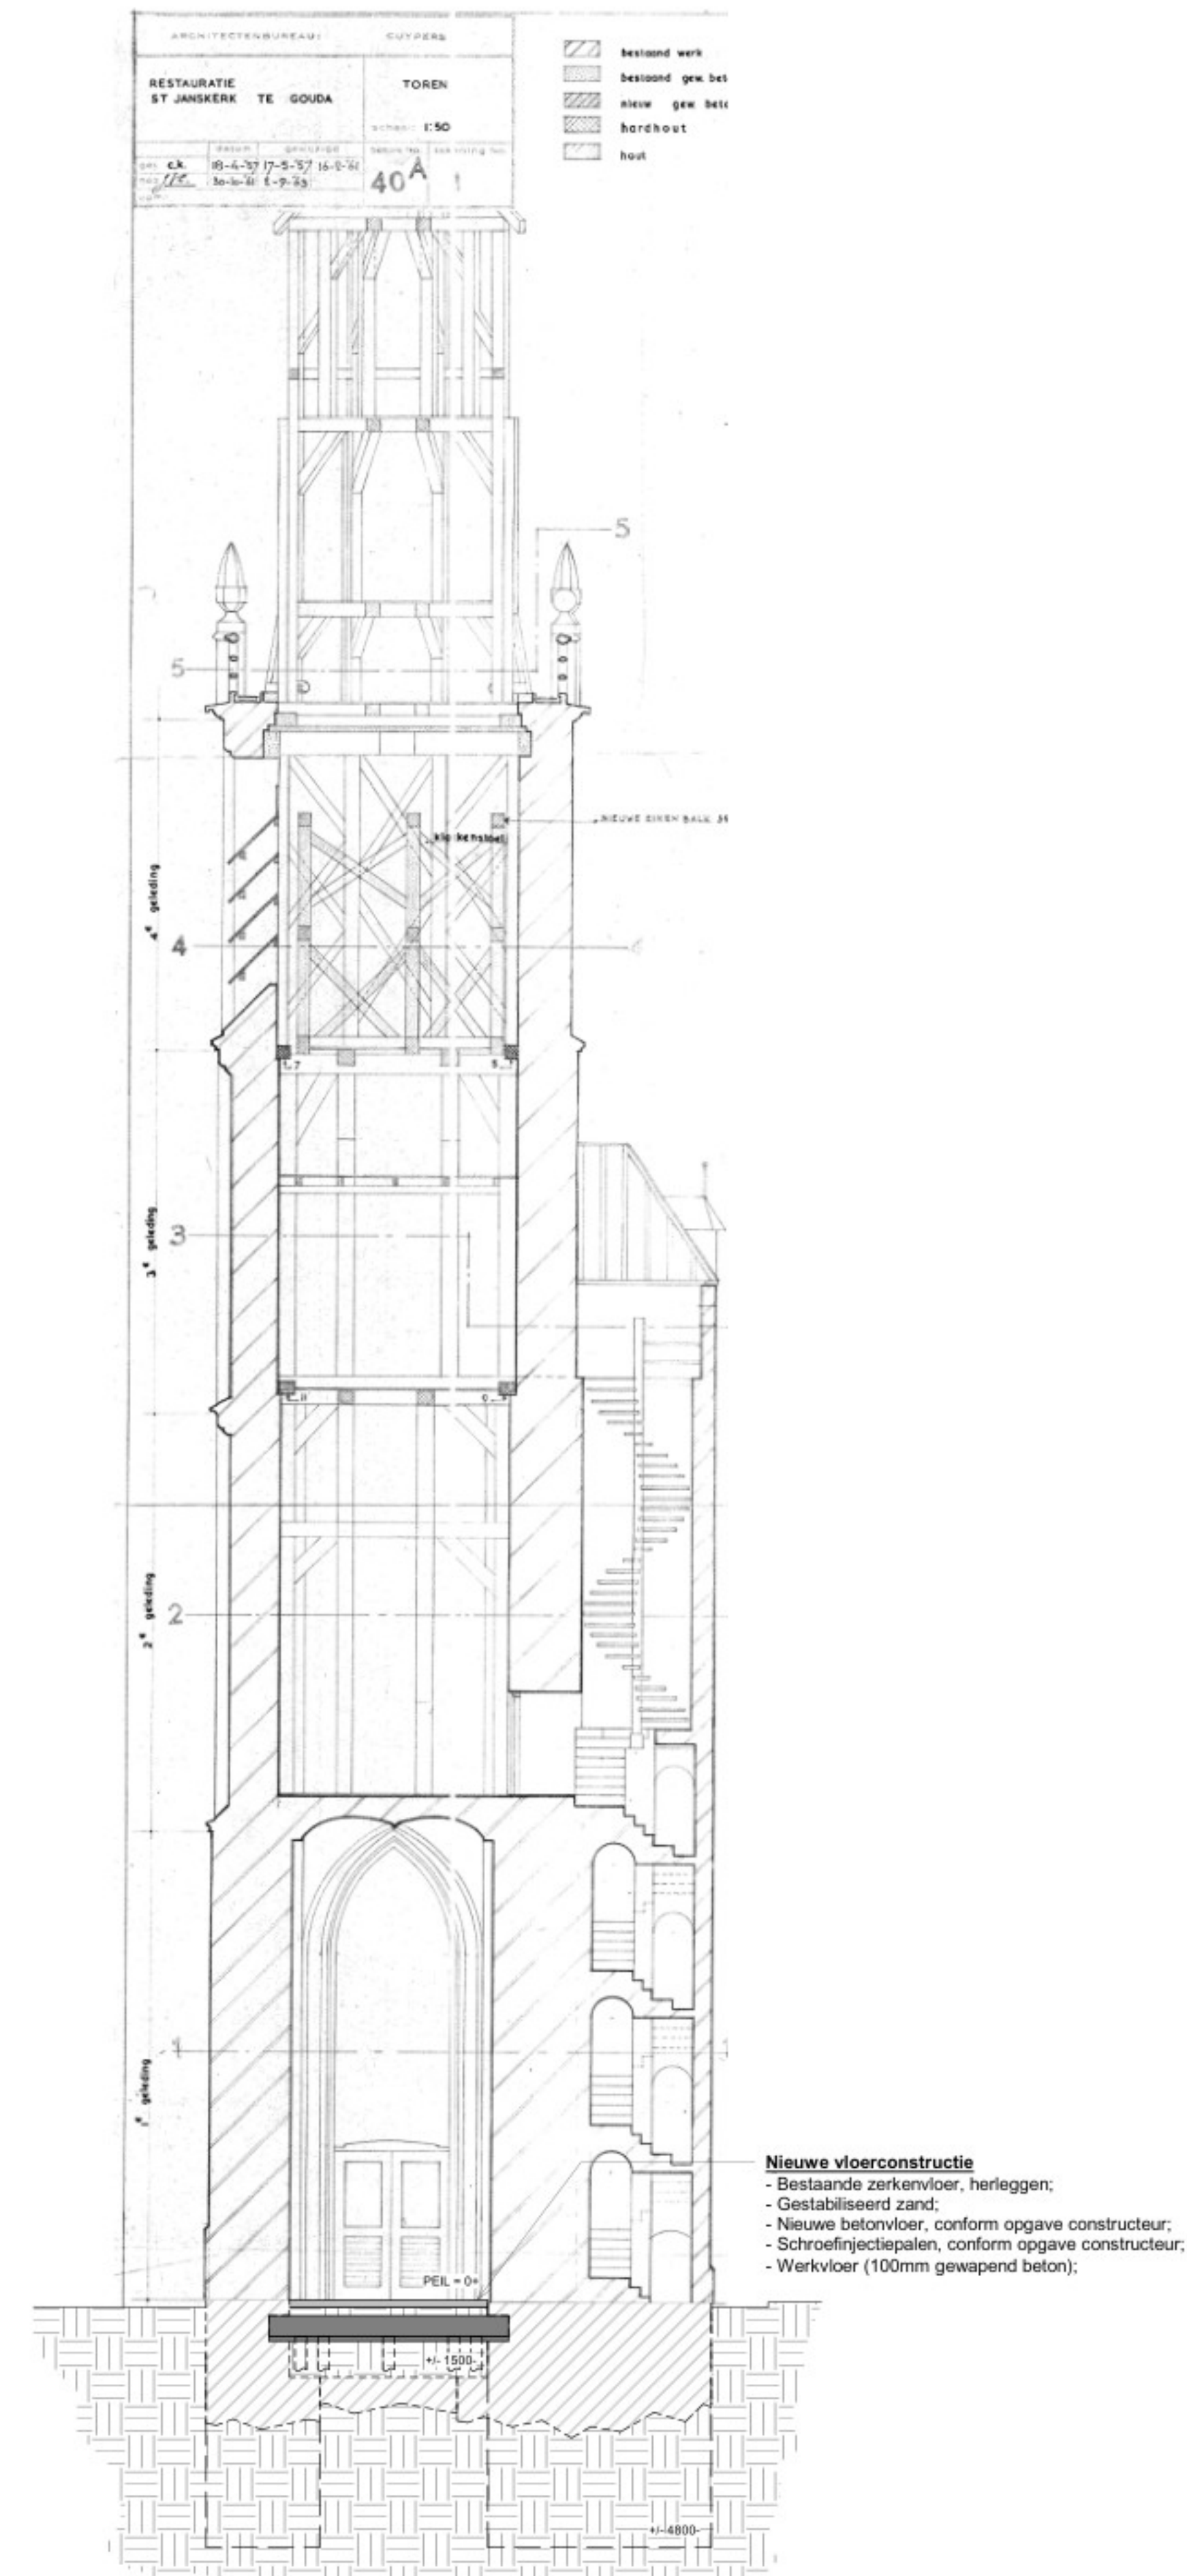

C_nieuw

schaal 1 : 100

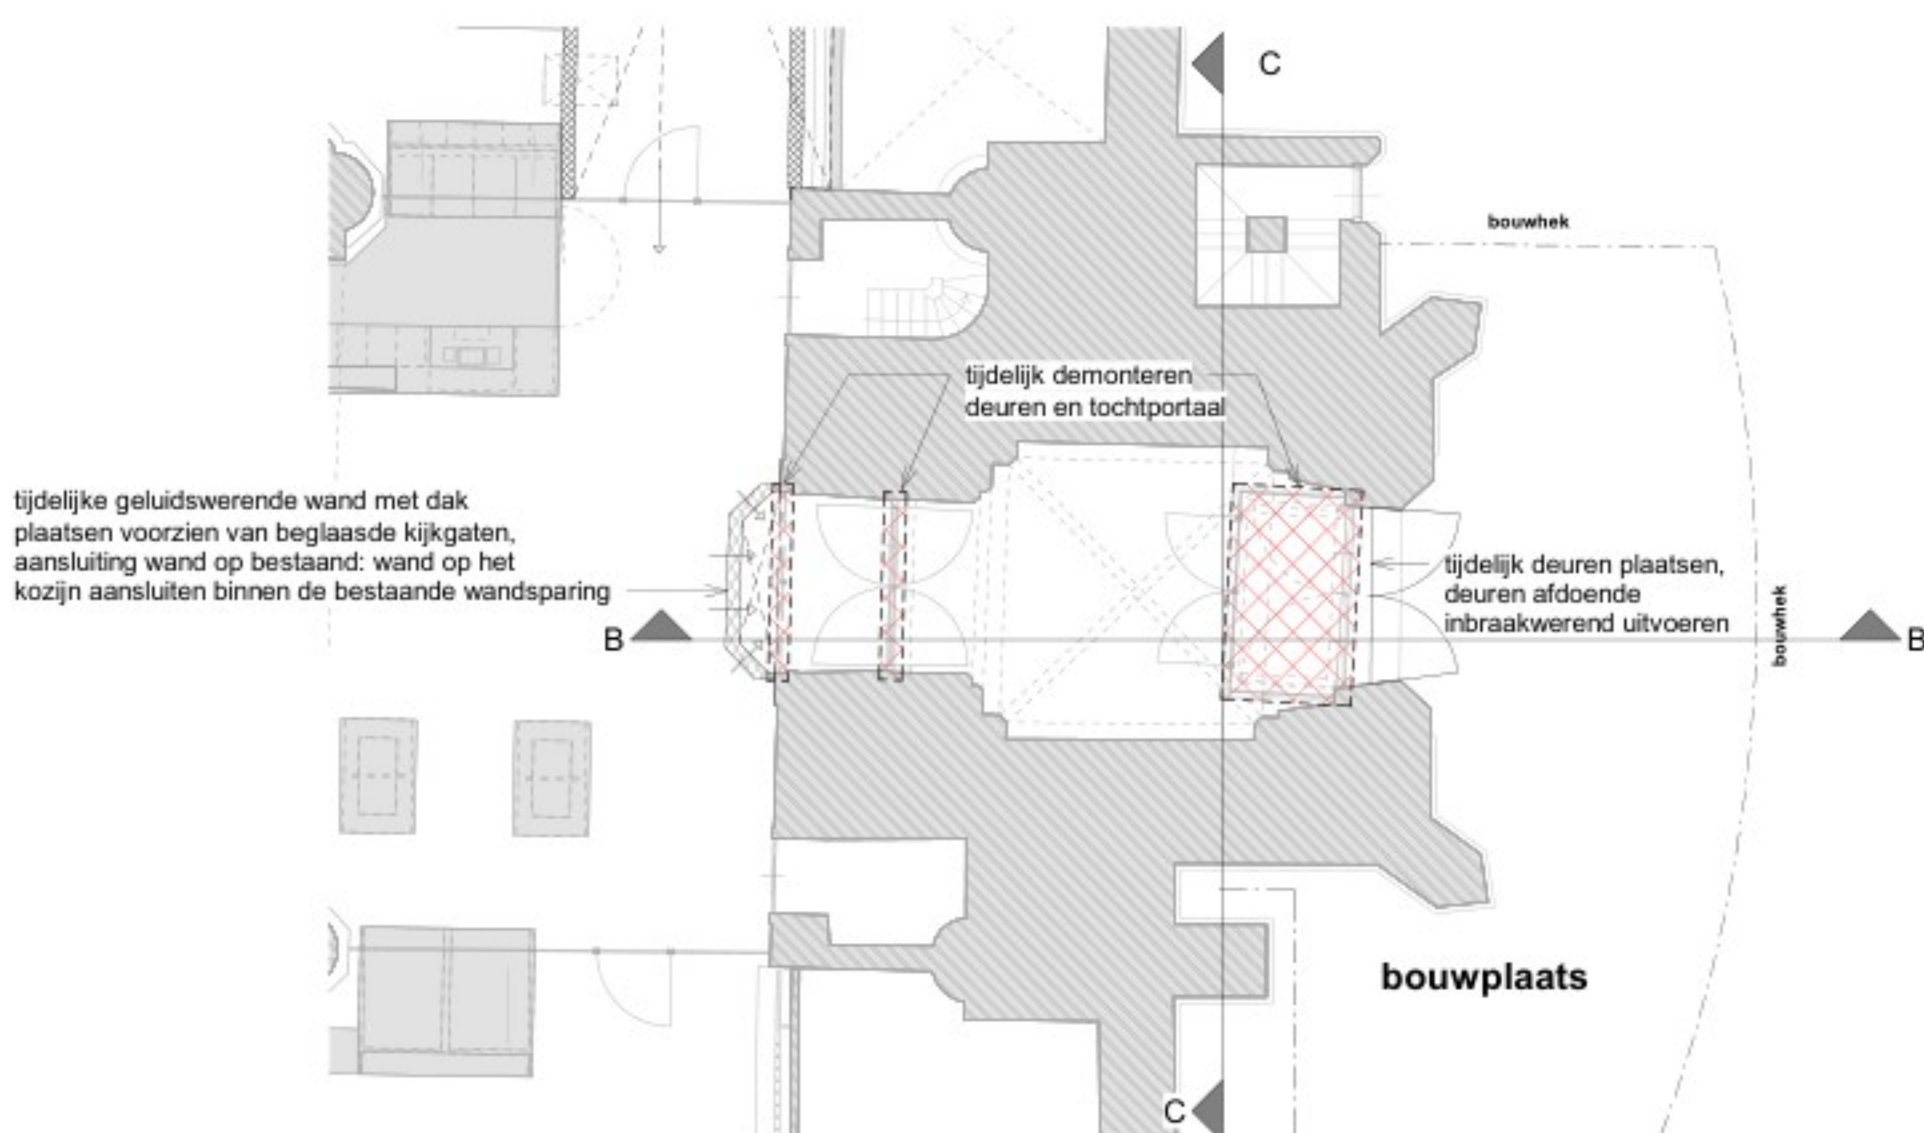

N00 begane grond toren bestaand (inclusief tijdelijke voorzieningen)

schaal 1 : 100