





Voorgevel

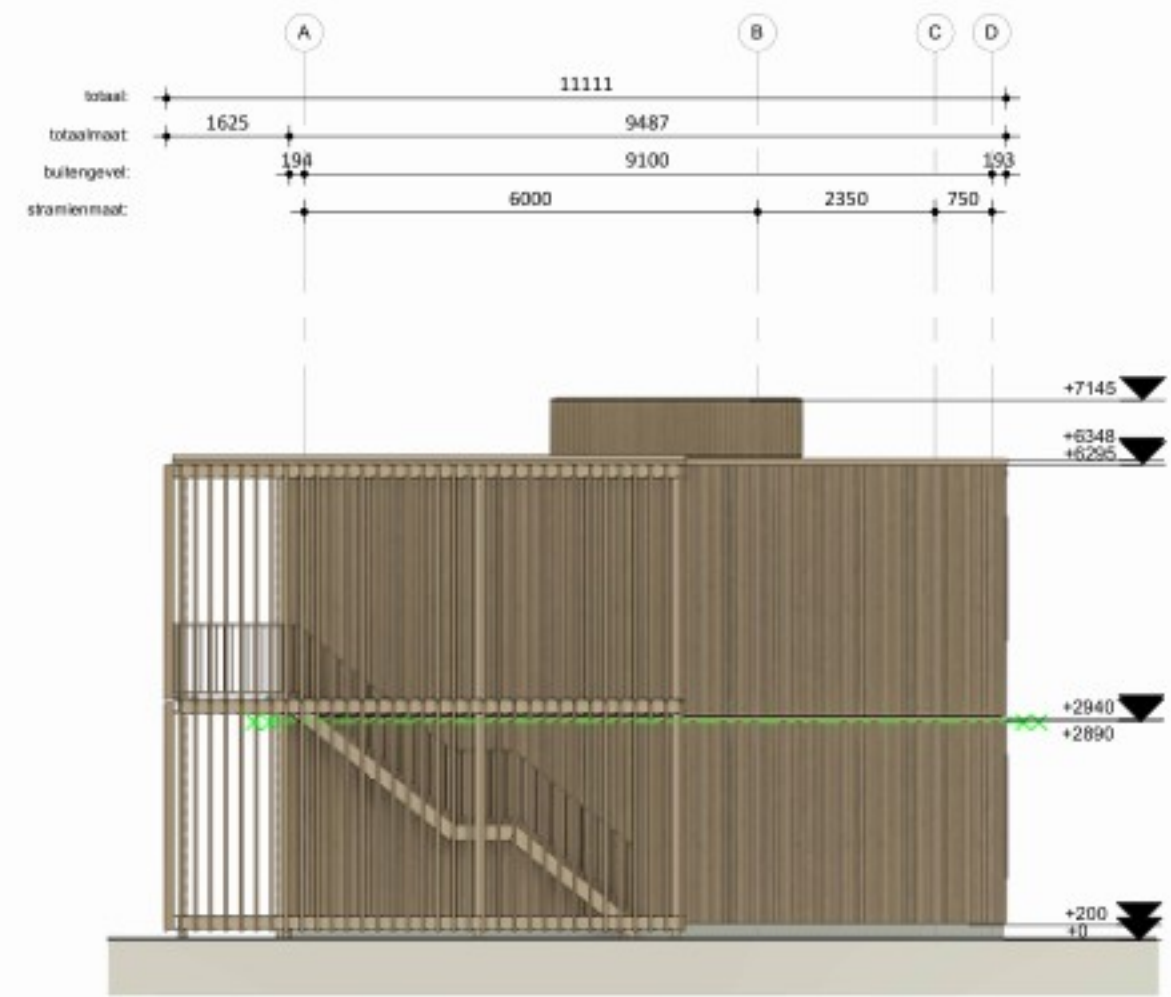


Rechtergevel



Achtergevel

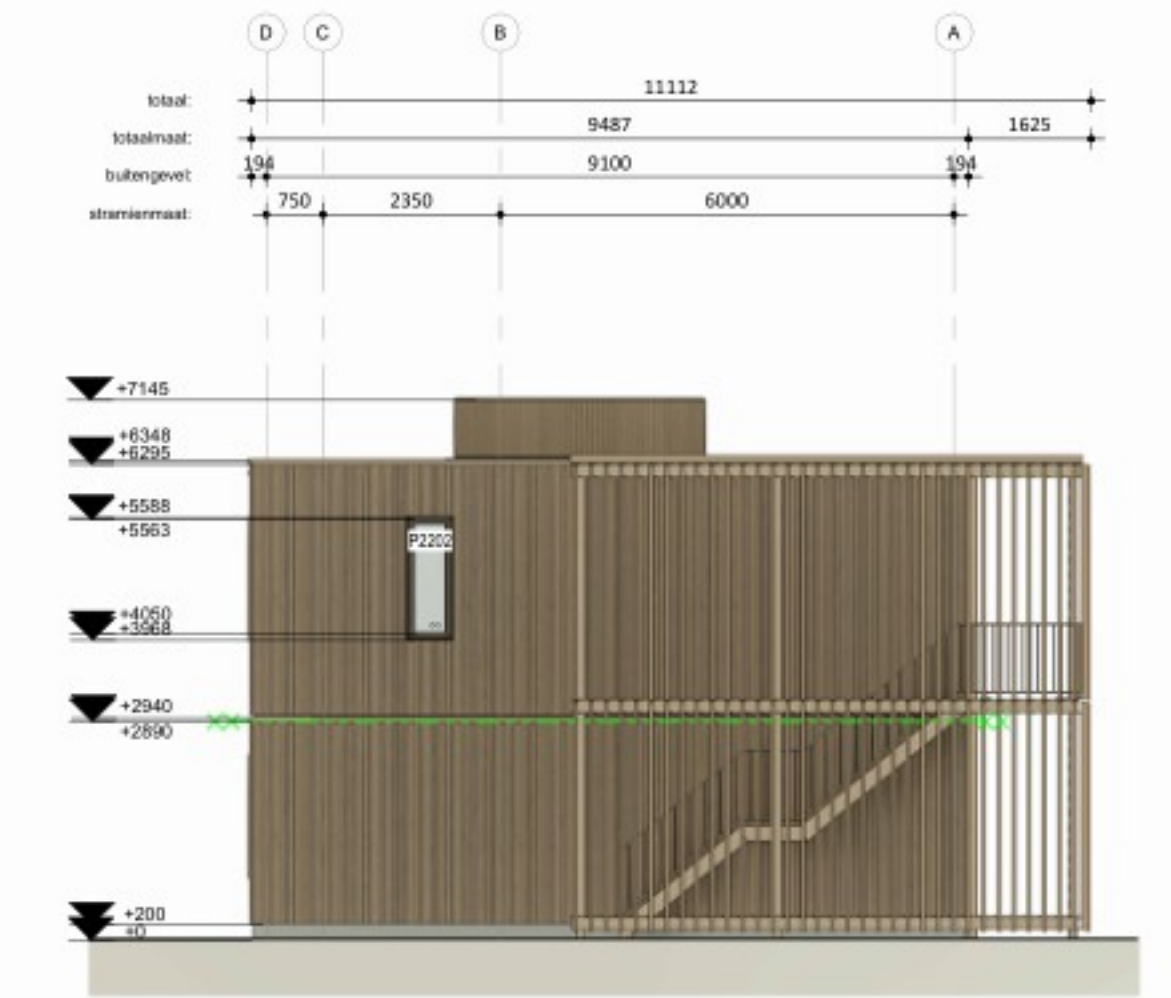

Linkergevel

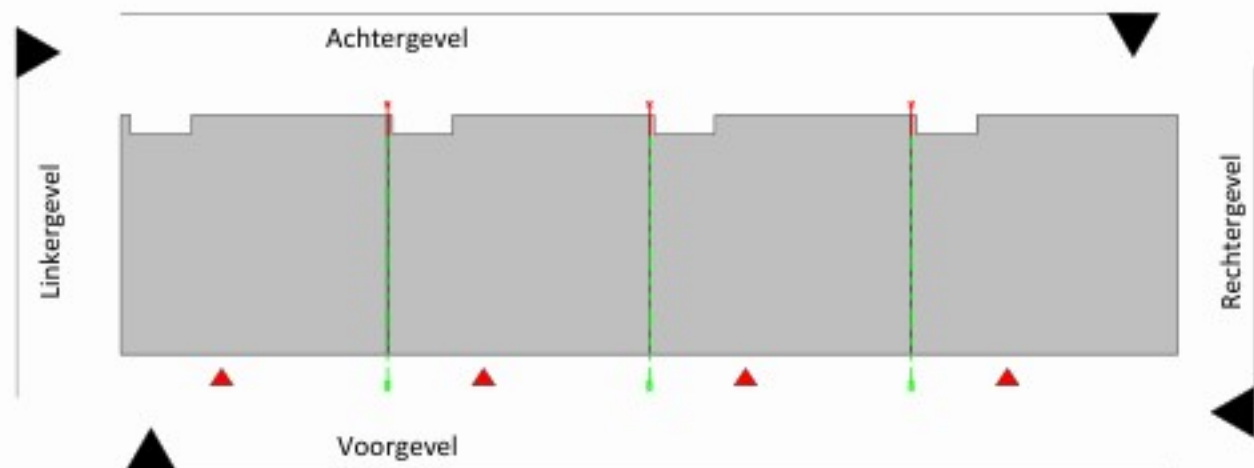

Overzicht

Renvooi Materialisatie		
Onderdeel	Materiaalkeuze	Kleur
Raamkozijnen inclusief draaiende delen	Kunststof	RAL 7022 Ombergrijs
Deurkozijnen	Meranti	RAL 7022 Ombergrijs
Buitendeur	Okoumé	RAL 1000 Groenbeige
Gevelbekleding	NE Vuren Safewood FRX	Sikkens E4.15.55 Grijsbeige
Staal Galerij & trappen	Thermisch verzinkt en gemoffeld	RAL 1019 Grijsbeige
Balustrades	Thermisch verzinkt en gemoffeld	RAL 1019 Grijsbeige
Loopdek galerij	Houtcompositief	Douala
Loopdek galerijtrappen	Stalen roostertrappen	Thermisch verzinkt
Lamellen galerij	Vuren Safewood FRX	RAL 1019 Grijsbeige
Dakbedekking	2-laags APP	Zwart
Dakrandafwerking	Aluminium daktrim	RAL 1019 Grijsbeige
Kaders	Aluminium	RAL 1019 Grijsbeige
Waterslagen	Aluminium	RAL 1019 Grijsbeige
Hemelwaterafvoeren	Dikwandig aluminium	RAL 1019 Grijsbeige

RENVOOI BRAND
WBDBO EI 30
WBDBO EI 60 / WRD RA & R200

HODES 100
huisvesting jaar

NB 42 woningen COA Nieuwekerk aan den IJssel
OPDRACHTGEVER
Centraal Bureau COA
Rijnstraat 8
2512 XP 's-Gravenhage
ONDERWERP
Gevels - Blok 2
TEKENINGNUMMER
TO-202
FORMAAT
A1 (B41x594)
SCHAAL
1:100
STATUS
DEFINITIEF

PROJECTNUMMER
001833

Hodes Huisvesting B.V. Nieuwenkampsmaten 14 7472 DE Goor T. 088 398 00 00 info@hodes-huisvesting.nl
Eigendom en auteursrecht voorbehouden aan Hodes Huisvesting B.V. Deze tekening mag op geenlei wijze ten behoeve van derden gebruikt, gekopieerd of getoond worden.