




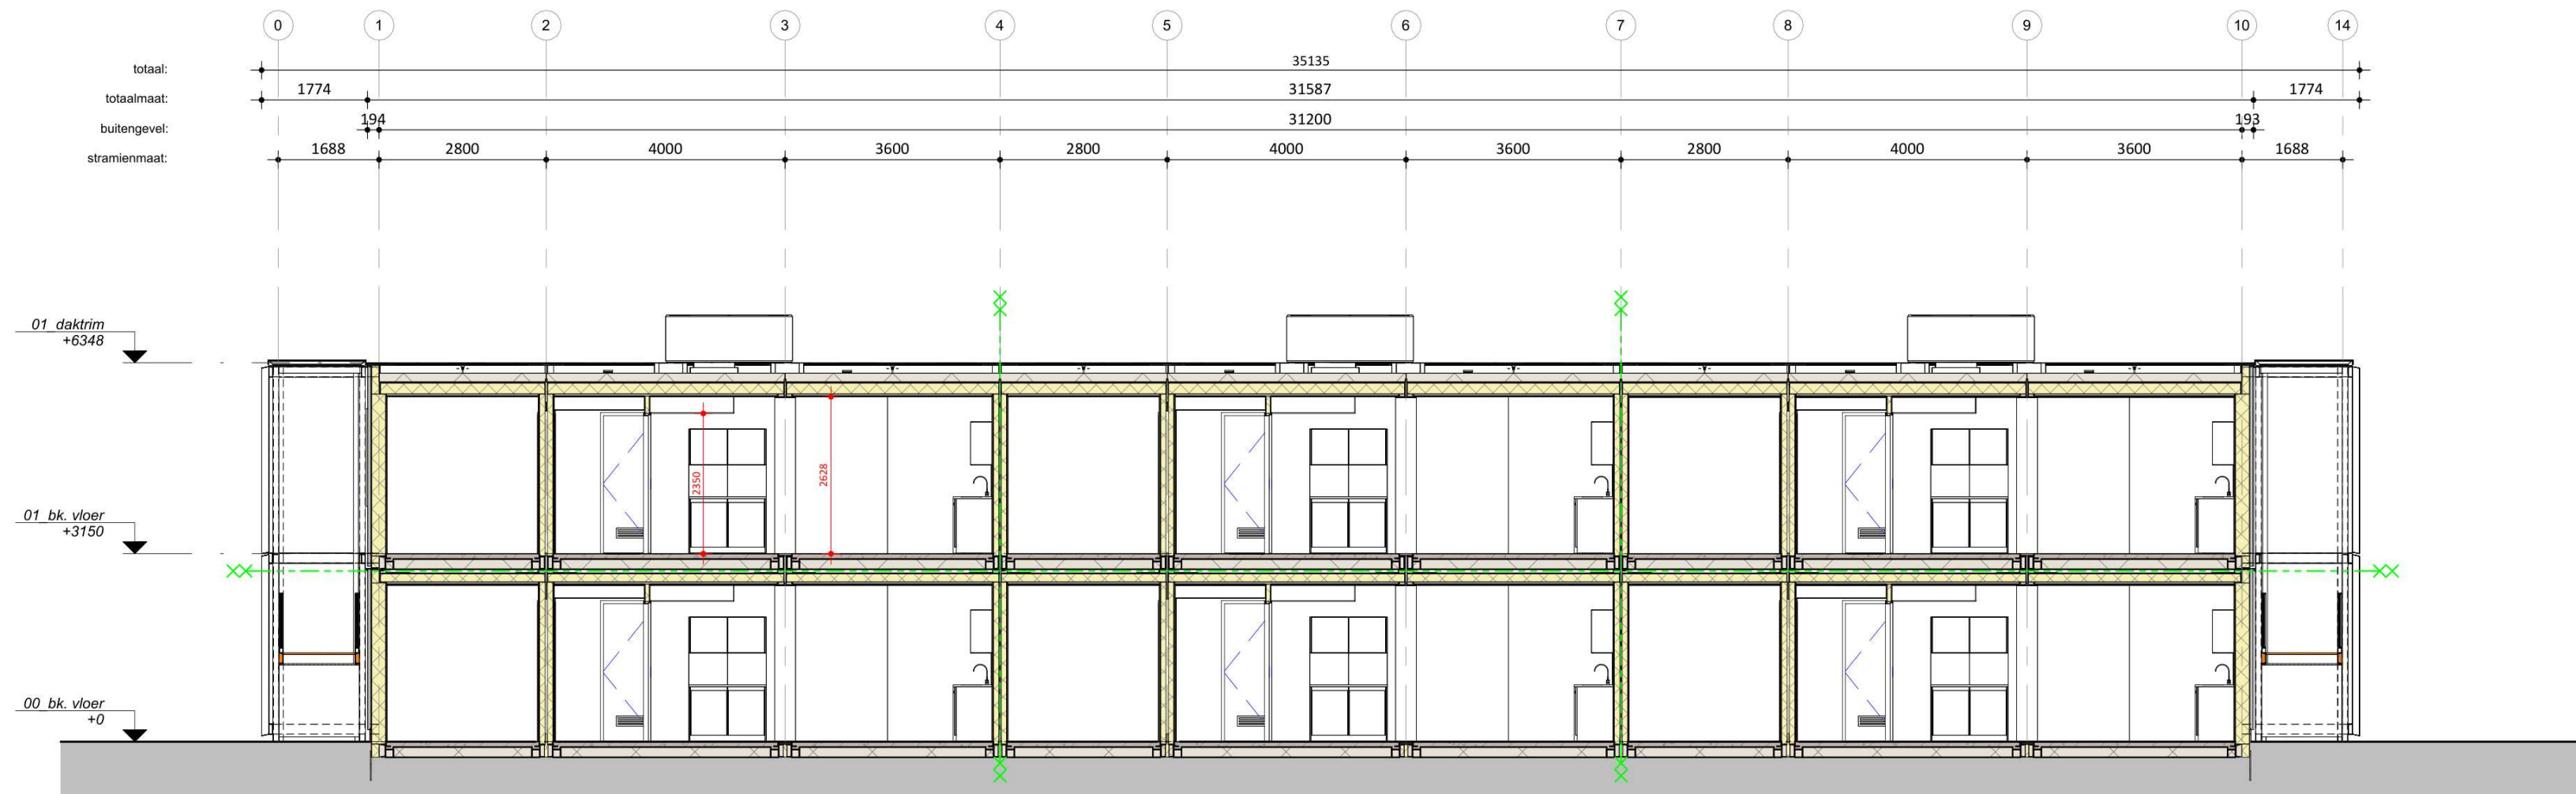


Doorsnede B

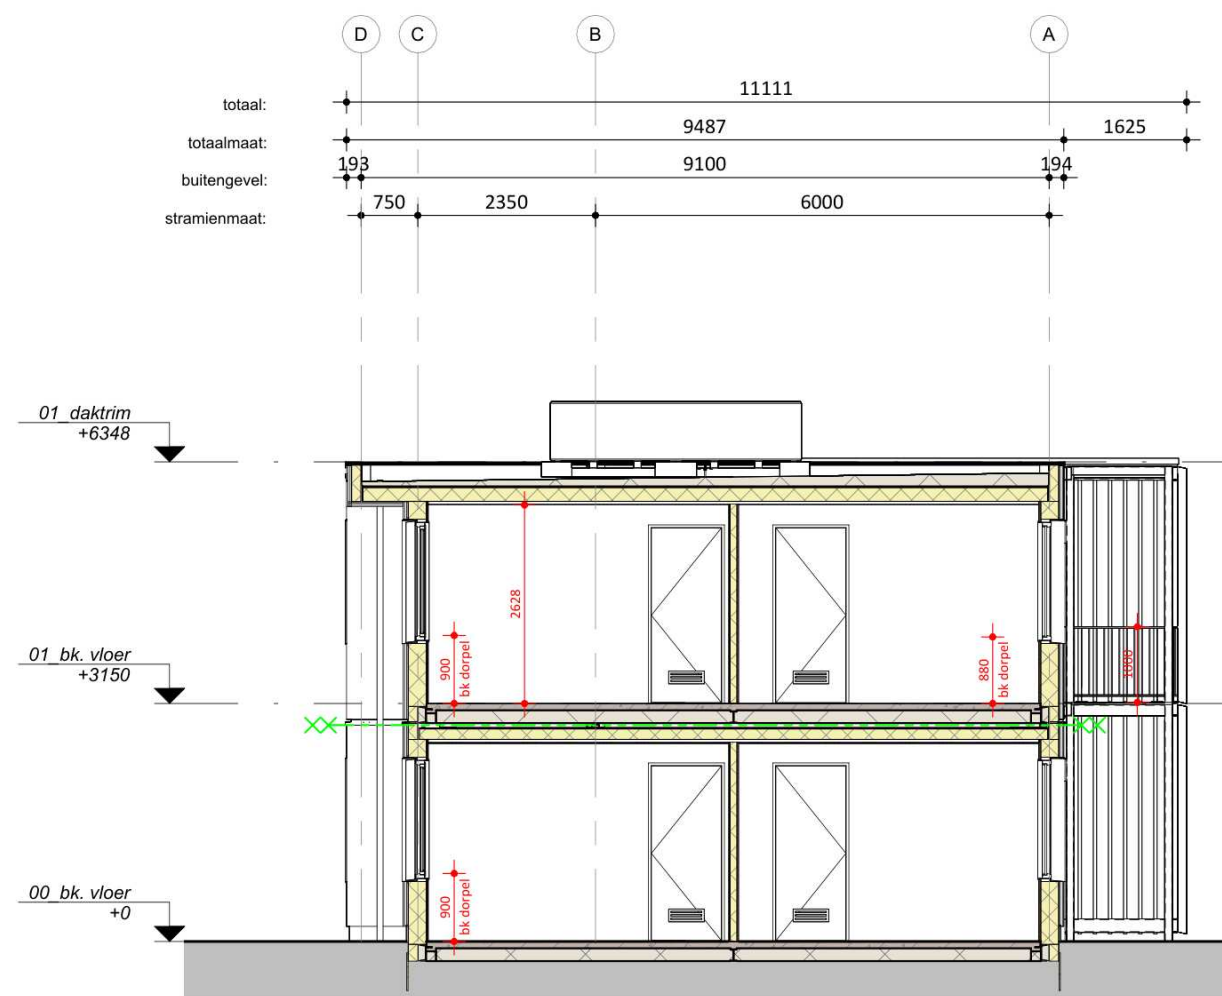

Doorsnede A

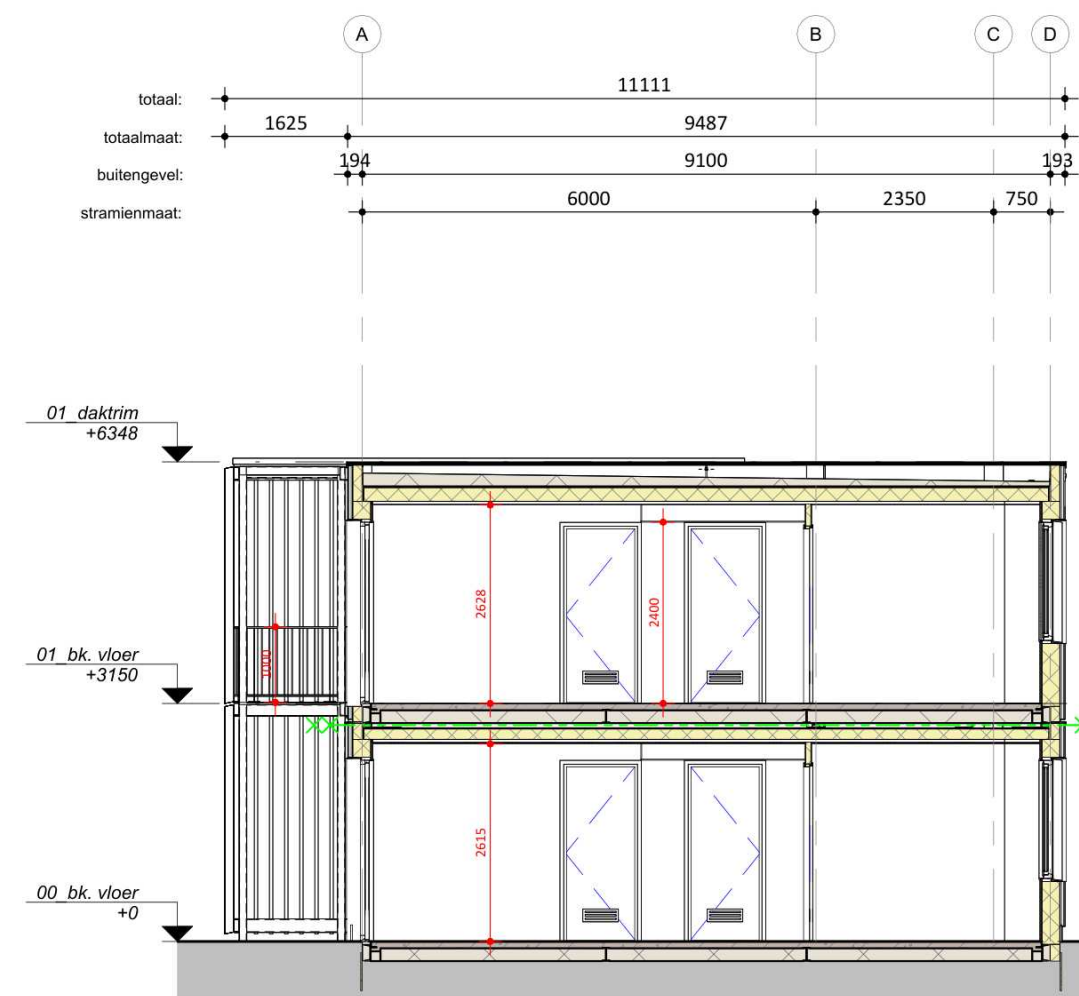

Doorsnede C

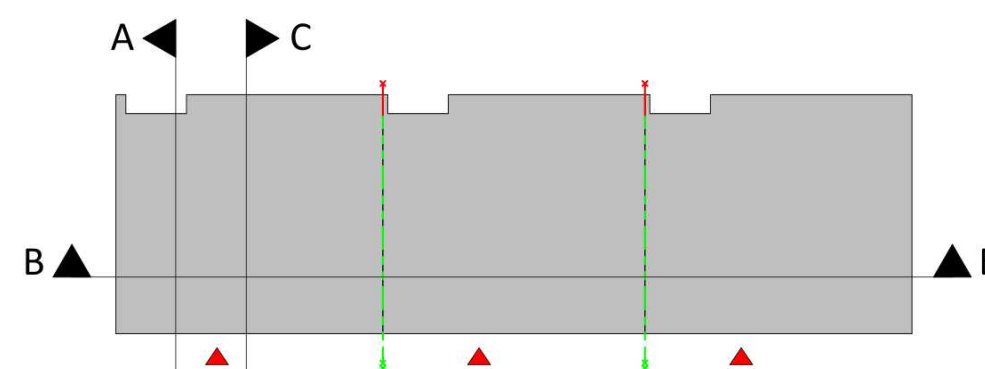

Overzicht

RENVOOI BRAND

WBDBO EI 30	WBDBO EI 60 / WRD RA & R200
-------------	-----------------------------



PROJECTNUMMER

001833

NB 42 woningen COA Nieuwekerk aan den

OPDRACHTGEVER
Centraal Bureau COA
Rijnstraat 8
2512 XP 's-Gravenhage

IJssel

GETEKEND
29-10-2025
GEWIJZIGD

ONDERWERP
Doorsneden - Blok 7

TEKENINGNUMMER
TO-307

FORMAAT
A2 (594x420)

SCHAAL
1:100

STATUS
DEFINITIEF