


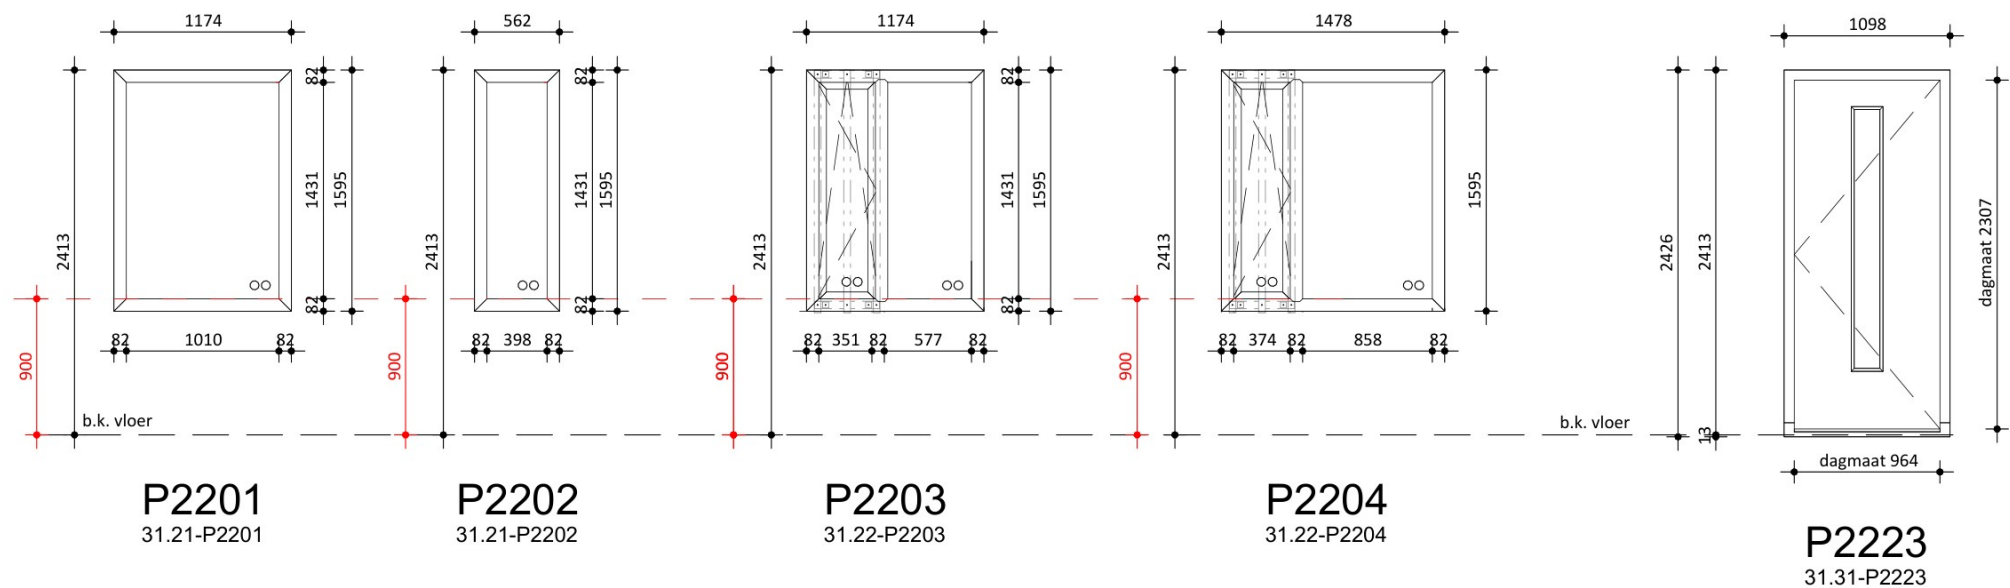

Lamellen

- Geschaafd Vuren 45x120 mm.
- Toepassen bij te openen ramen
- 150 mm vrije ruimte tussen lamellen
- Bevestigd op kozijn middels strips

Let op!:

Kozijnen ter plaatse van de voordeur zijn voorzien van een houten kozijn. De overige kozijnen zijn kunststof.

Beglazing en paneelvulling kozijnen

- Glas conform NEN 2608 en NEN 3569;
- HR++ glas (U-kozijn + raam < 0,92 W/m²K, LTA = 72% (ggl = 0,38).
- Dubbel beglazing - standaard $R_A \geq 27$ dB(A)
- ⊗ Dubbel beglazing - SGG Climaplust Acoustic o.g. $R_A \geq 31,6$ dB(A)
- ⊗⊗ Dubbel beglazing - SGG Climaplust Silence o.g. $R_A \geq 33,9$ dB(A)

Beglazing voordeur

- Glas conform NEN 2608 en NEN 3569;
- HR++ glas (U-kozijn + raam < 1.3 W/m²K, LTA = 72% (ggl = 0,38).
- $R_A \geq 27$ dB(A)

Buitenkozijnen					
Artikelnummer	Merk	Aantal	Omschrijving	Kleur	Sparing HSB
31.21-P2201	P2201	8	kunststof kozijn - borstwering / Vast glas	RAL 7022 - Ombergrijs	Inbouw 1148x1569
31.21-P2202	P2202	9	kunststof kozijn / Vast glas smal	RAL 7022 - Ombergrijs	Inbouw 550x1569
31.22-P2203	P2203	40	kunststof kozijn - borstwering / Draai/kiepraam rechtsdraaiend + lammelen - Vast glas	RAL 7022 - Ombergrijs	Inbouw 1148x1569
31.22-P2204	P2204	16	kunststof kozijn / Draai/kiepraam rechtsdraaiend + lammelen - Vast glas	RAL 7022 - Ombergrijs	Inbouw 1500x1569
31.31-P2223	P2223	8	Houten kozijn, DTS onderdorpel / Voordeur Linksdraaiend	Kozijn: RAL 7022 - Ombergrijs / Deur: RAL 6021 - Bleekgroen	Inbouw 1072x2400



PROJECTNUMMER

001833

NB 42 woningen COA Nieuwekerk aan den

OPDRACHTGEVER

Centraal Bureau COA

Rijnstraat 8
2512 XP 's-Gravenhage

IJssel

GETEKEND

29-10-2025

GEWIJZIGD

ONDERWERP

Kozijnstaat Buitenkozijnen - Blok 3

TEKENINGNUMMER

TO-763

FORMAAT

A3 (420x297)

SCHAAL

1:50

STATUS

DEFINITIEF