


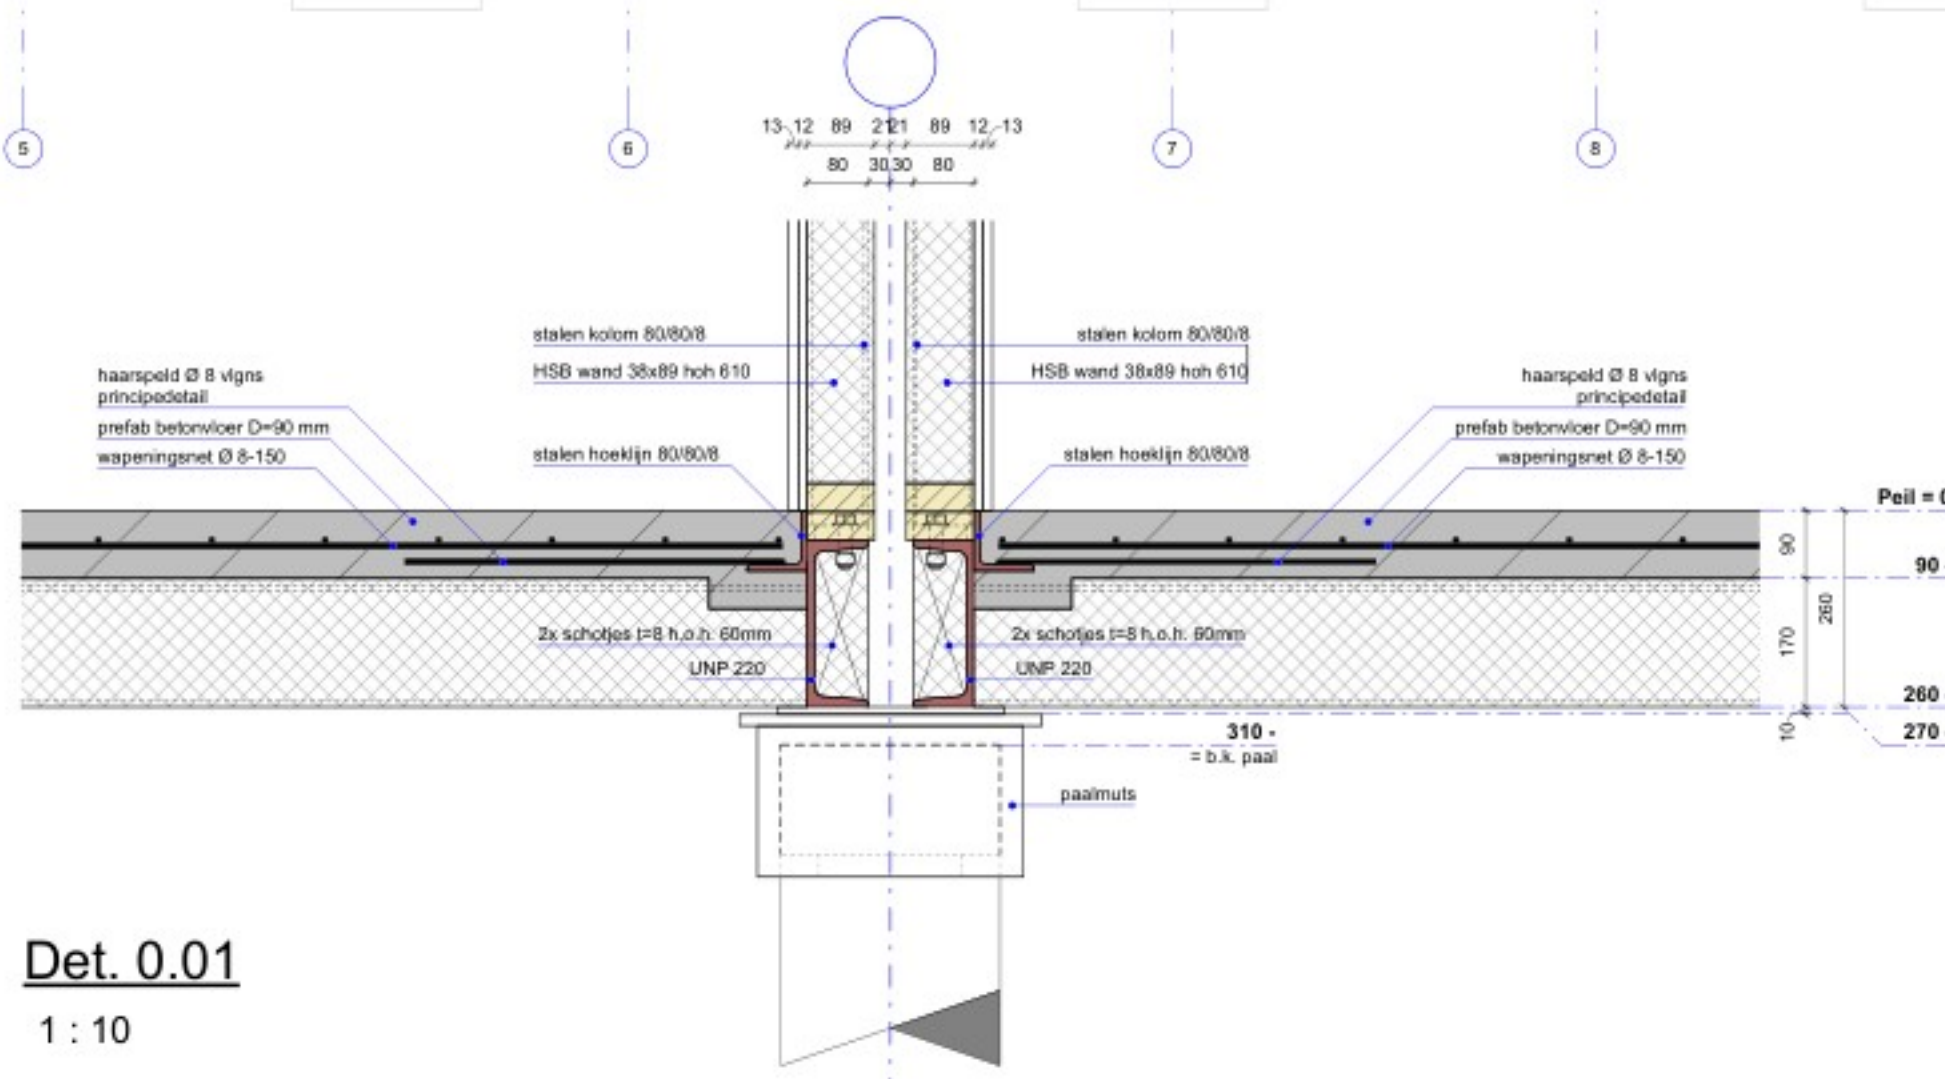


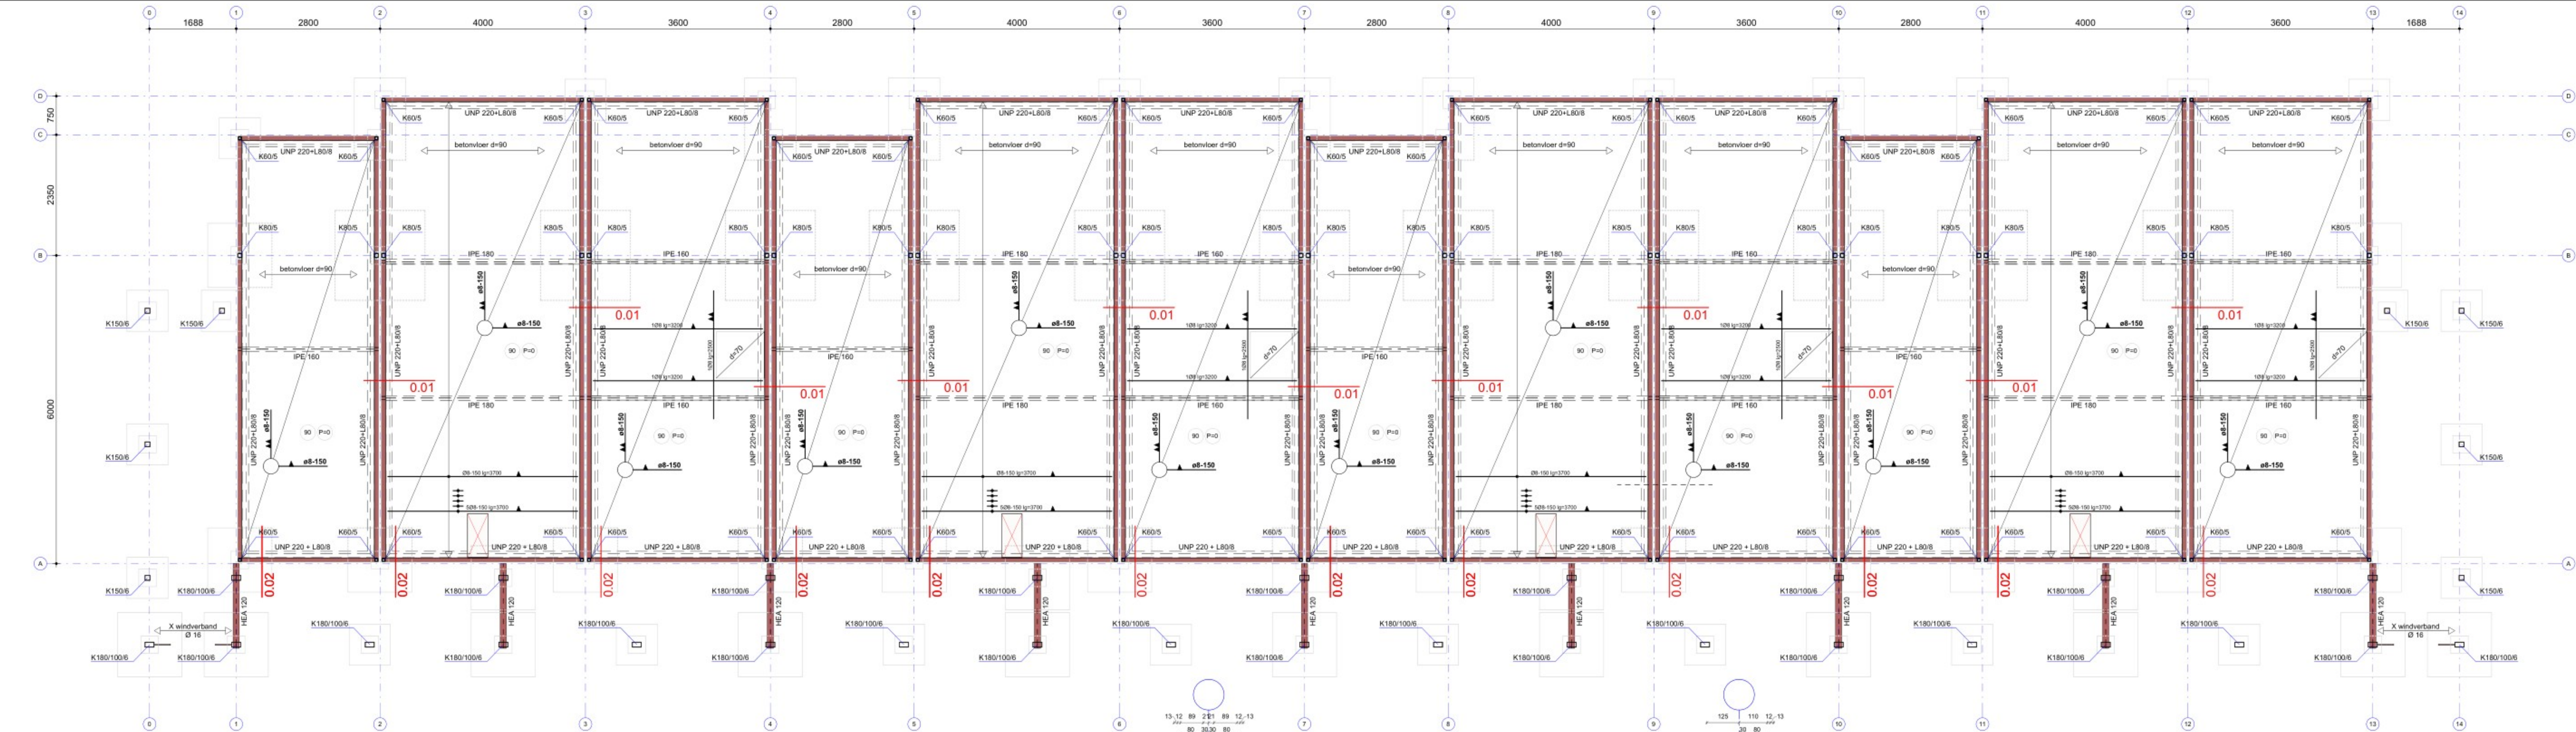




Det. 0.01
1 : 10

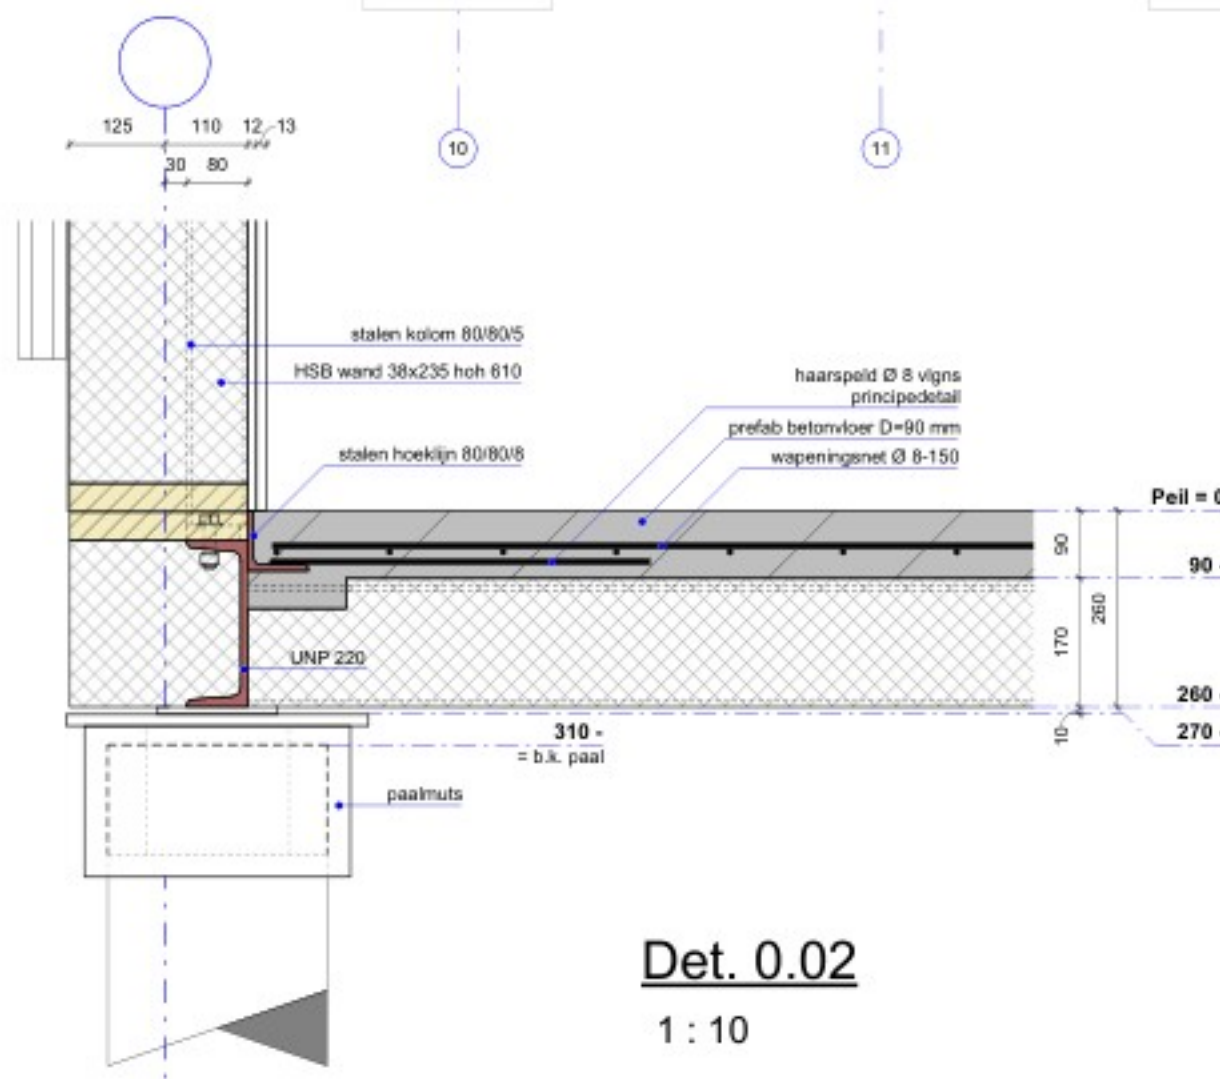

Det. 0.02
1 : 10

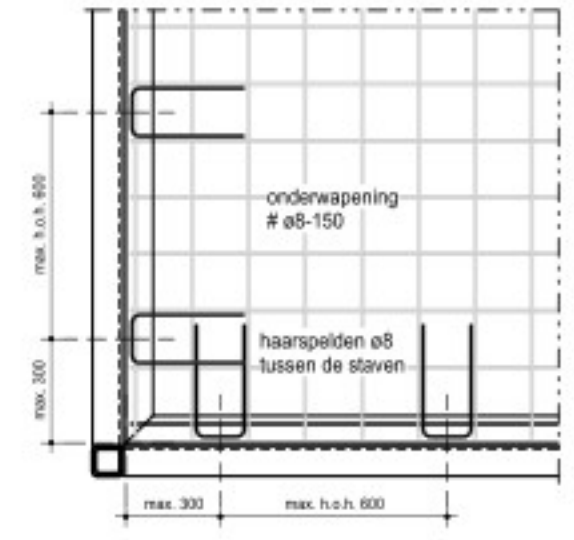

principe plaatsing van de haarspelden bij onderwapening
l.p.v. bovenwapening zijn geen haarspelden nodig.

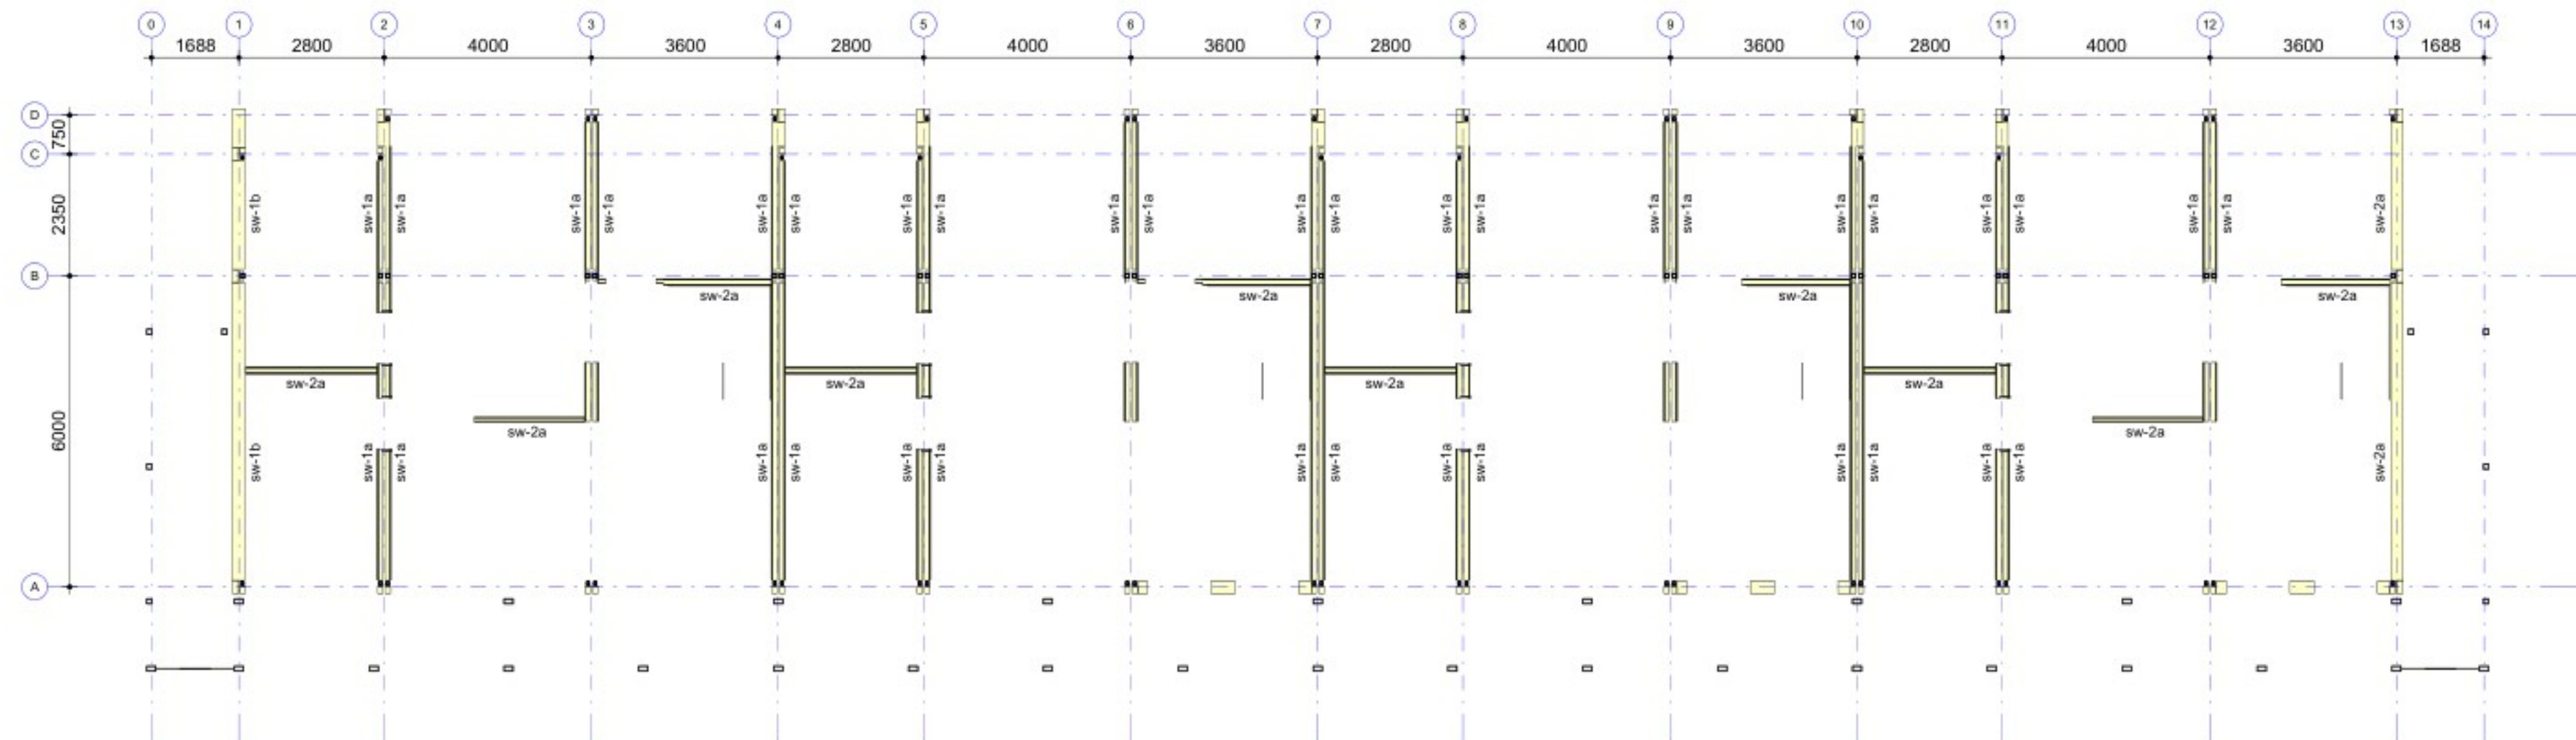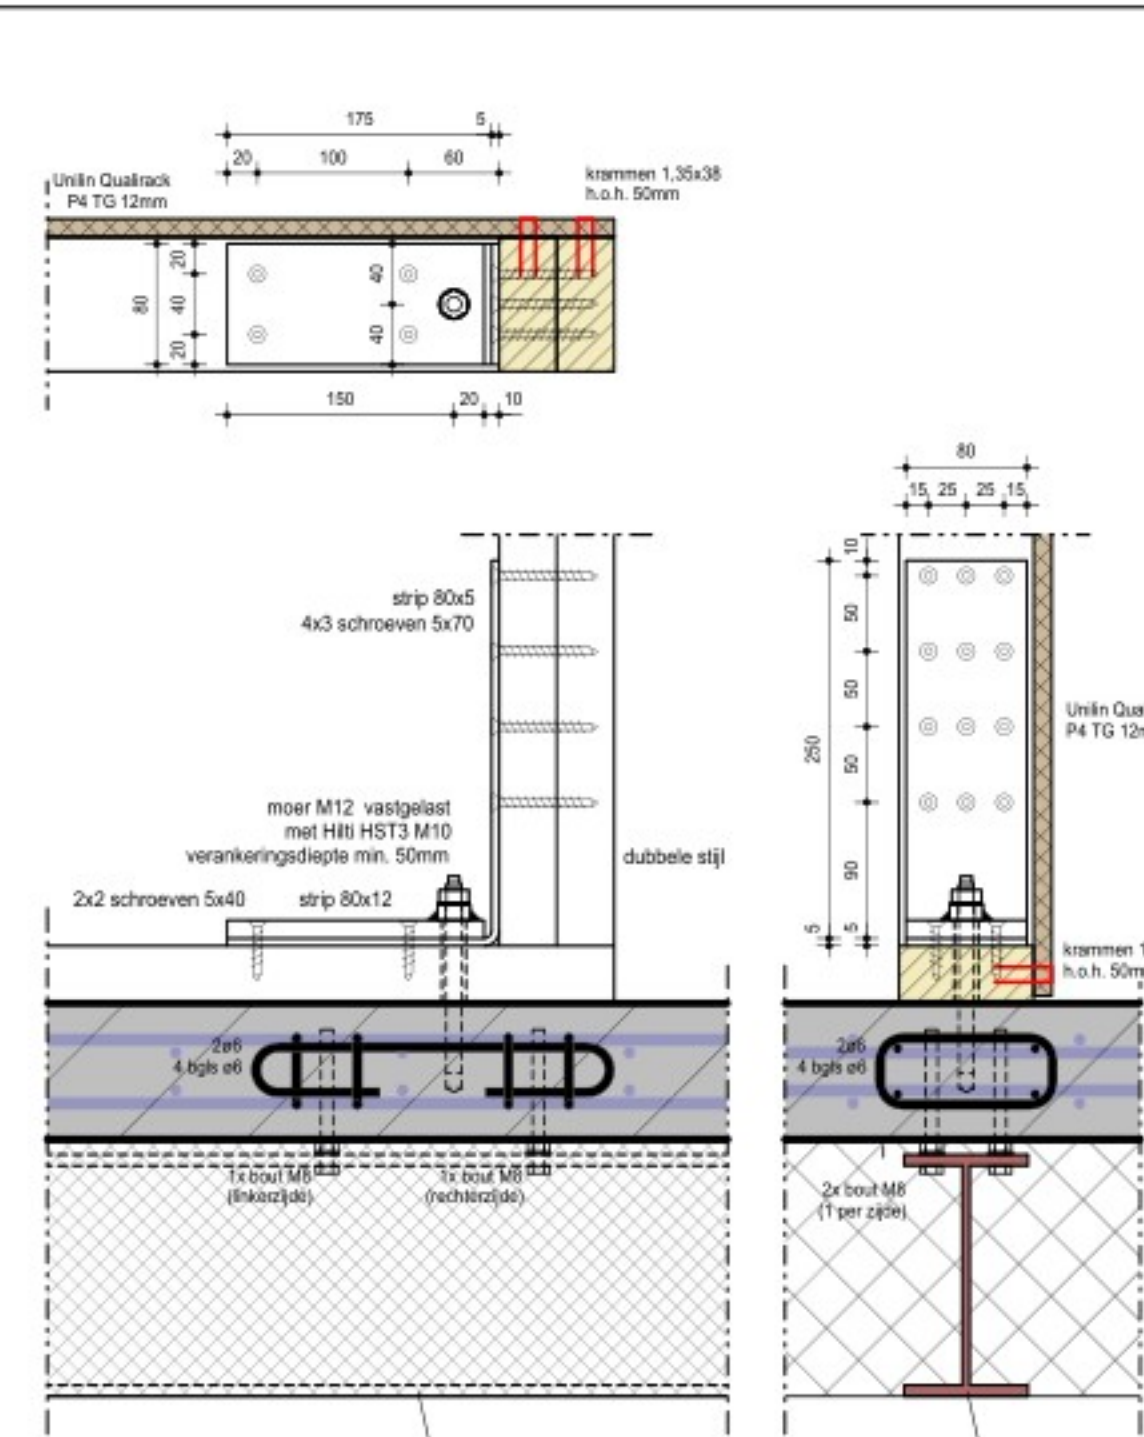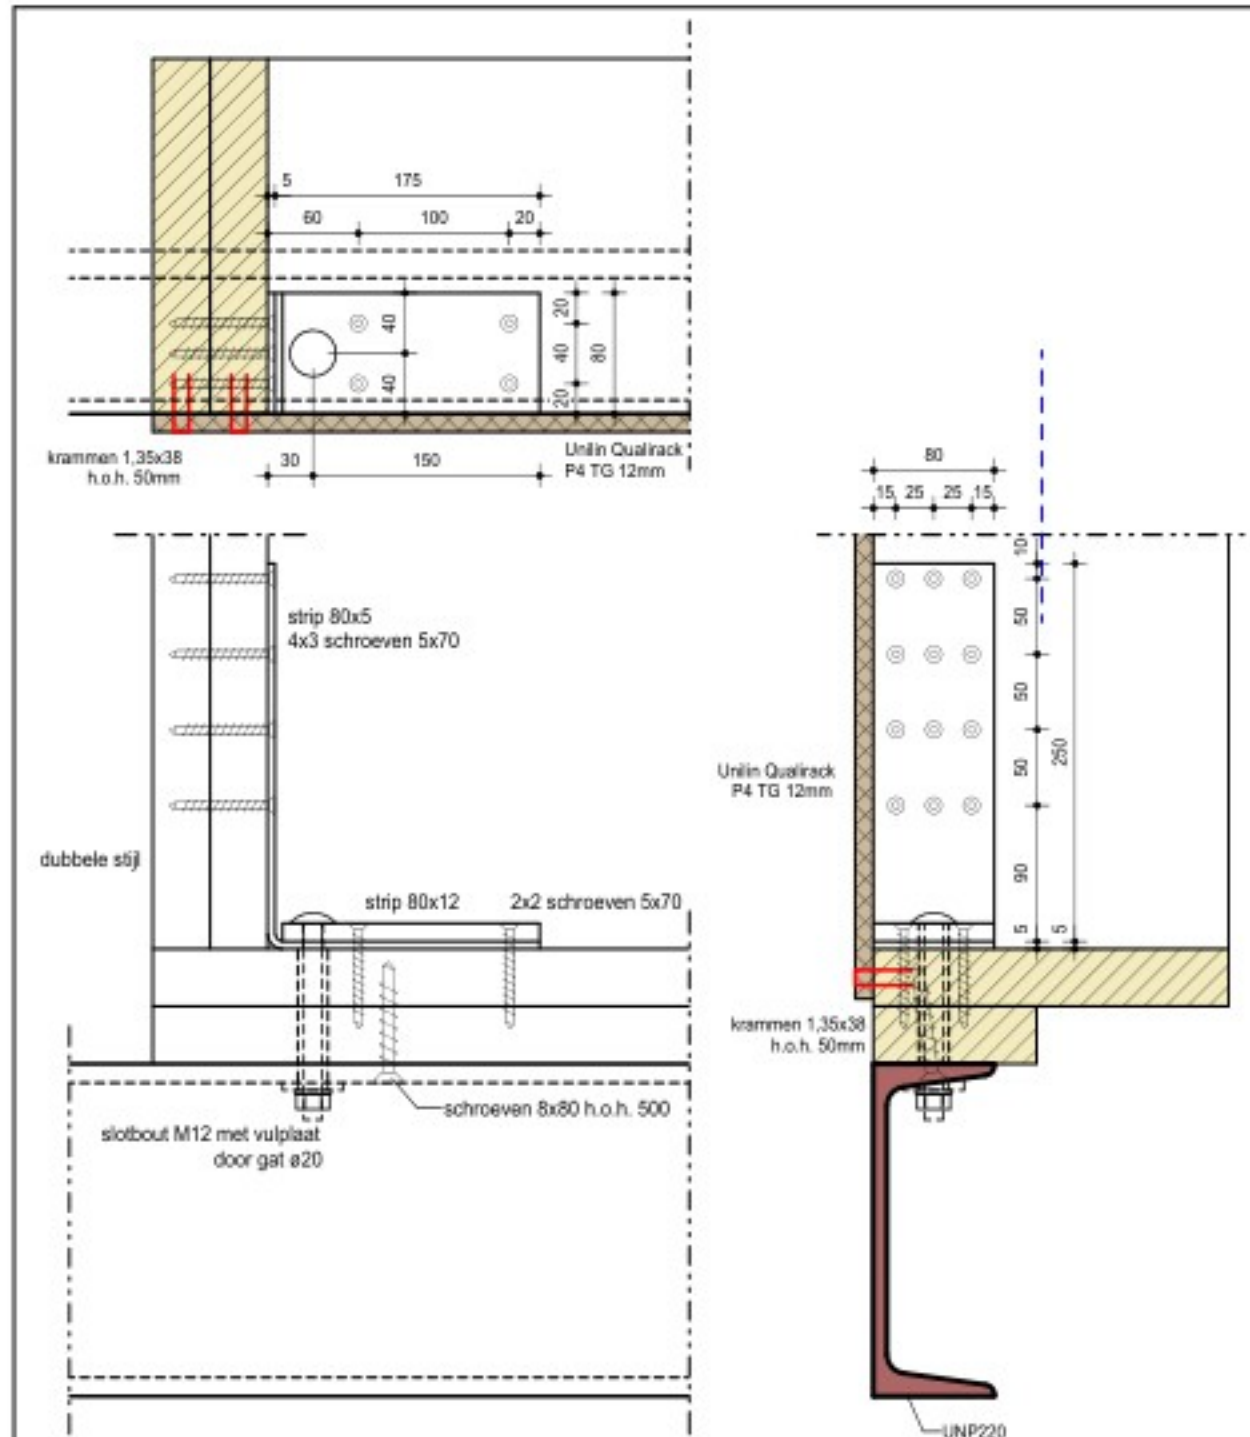

Overzicht stabiliteitswanden begane grond
type sw-1a = 38x89 h.o.h. 610 + 12mm spaanplaat / sw-2a = 38x89 h.o.h. 610 + 12mm spaanplaat / sw-1b = 38x235 h.o.h. 610 + 12mm spaanplaat

PEIL = 5,25 m¹-NAP
BRANDWERENDHEIDSEIS HOOFDDRAAGCONSTRUCTIE: 60 MINUTEN (STALEN ONDERDELEN BRANDWEREND BEKLEDEN)

RENVOOI ALGEMEEN

	constructie onder vloer		doorgaande kolom
	sparing in vloer		kolom onder

- UITSLAATPUNTEN
- maatvoering in mm, tenzij anders vermeld
- maatvoering gebaseerd op tekening architect, voor ontbrekende maatvoering zie tekening architect
- maatvoering controleren

RENVOOI STAALCONSTRUCTIE

■ Kwaliteit verankerde kokers b ≤ 100mm: S355 (tenzij anders vermeld)	■ Kwaliteit SFB/HQ: S355 (tenzij anders vermeld)
■ Kwaliteit verankerde kokers b > 100mm: 1 < 8mm: S355 (tenzij anders vermeld)	■ Kwaliteit ronde buizen: S235 (tenzij anders vermeld)
■ Kwaliteit rechthoekige kokers b-h ≤ 200mm: S355 (tenzij anders vermeld)	■ Kwaliteit overige walprofielen: S235 (tenzij anders vermeld)
■ Kwaliteit rechthoekige kokers b-h > 200mm: 1 < 8mm: S355 (tenzij anders vermeld)	■ Lasdikte: 8.8
■ Kwaliteit rechthoekige kokers b-h > 200mm: 1 < 8mm: S355	■ Minimale boutkwaliteit: 8.8
■ Uitgangspunt: kolom- en buisprofielen koudegrond (CP) tenzij anders vermeld (PF) overige profielen warmgewalst	■ Minimale ankerkwaliteit: 4.6 (voor in te storten ankers)
■ OPMERKINGEN	■ 8.8 (voor boor- en (in)planten)

- schofjes onder elke kolom en bij elke oplegging
- detailberekening staalconstructie vlg leverancier (in details aangegeven bouwen (plaatdiken etc. zijn indicatief)
- tijdelijke stabiliteitsvoorzieningen uitvoering niet aangegeven

RENVOOI BETONCONSTRUCTIE

■ ONDERDEEL BETONCONSTRUCTIE	■ STERKTEKLASSE	■ MK (MAATGEVEND)	■ DEKKING (mm)	BOVEN	ONDER	ZIJ
vloeren	C55/67	XC1	20	20	20	20

- OPMERKINGEN
- l.b.v. de betondekking: betonnen dekkingsblokkjes toepassen!
- lijnvormige dichte- of lijnvormige kunststof afstandhouders zijn niet toegestaan!

CONCEPT

KOOIJ & DEKKER
ingenieursbureau
Kooij&Dekker bv
Adres Oostende 11
3842 DR Harderwijk
TEL +31 (0) 341 41 2293
E-MAIL info@kooijdekker.nl
WEB kooijdekker.nl

Constructie overzicht begane grondvloer BLOK 2
NB 42 woningen COA Nieuwerkerk aan den IJssel
1:50 / 1:10
29-10-2025

Hodes Huisvesting BV
HODES
a: 31-10-2025 d: g: f:
b: e: h: i:
c: j: k: l:
25-023
C-DO-002

met van deze tekening mag op originele wijze gereproduceerd worden, zonder uitdrukkelijke schriftelijke toestemming van ons bureau